



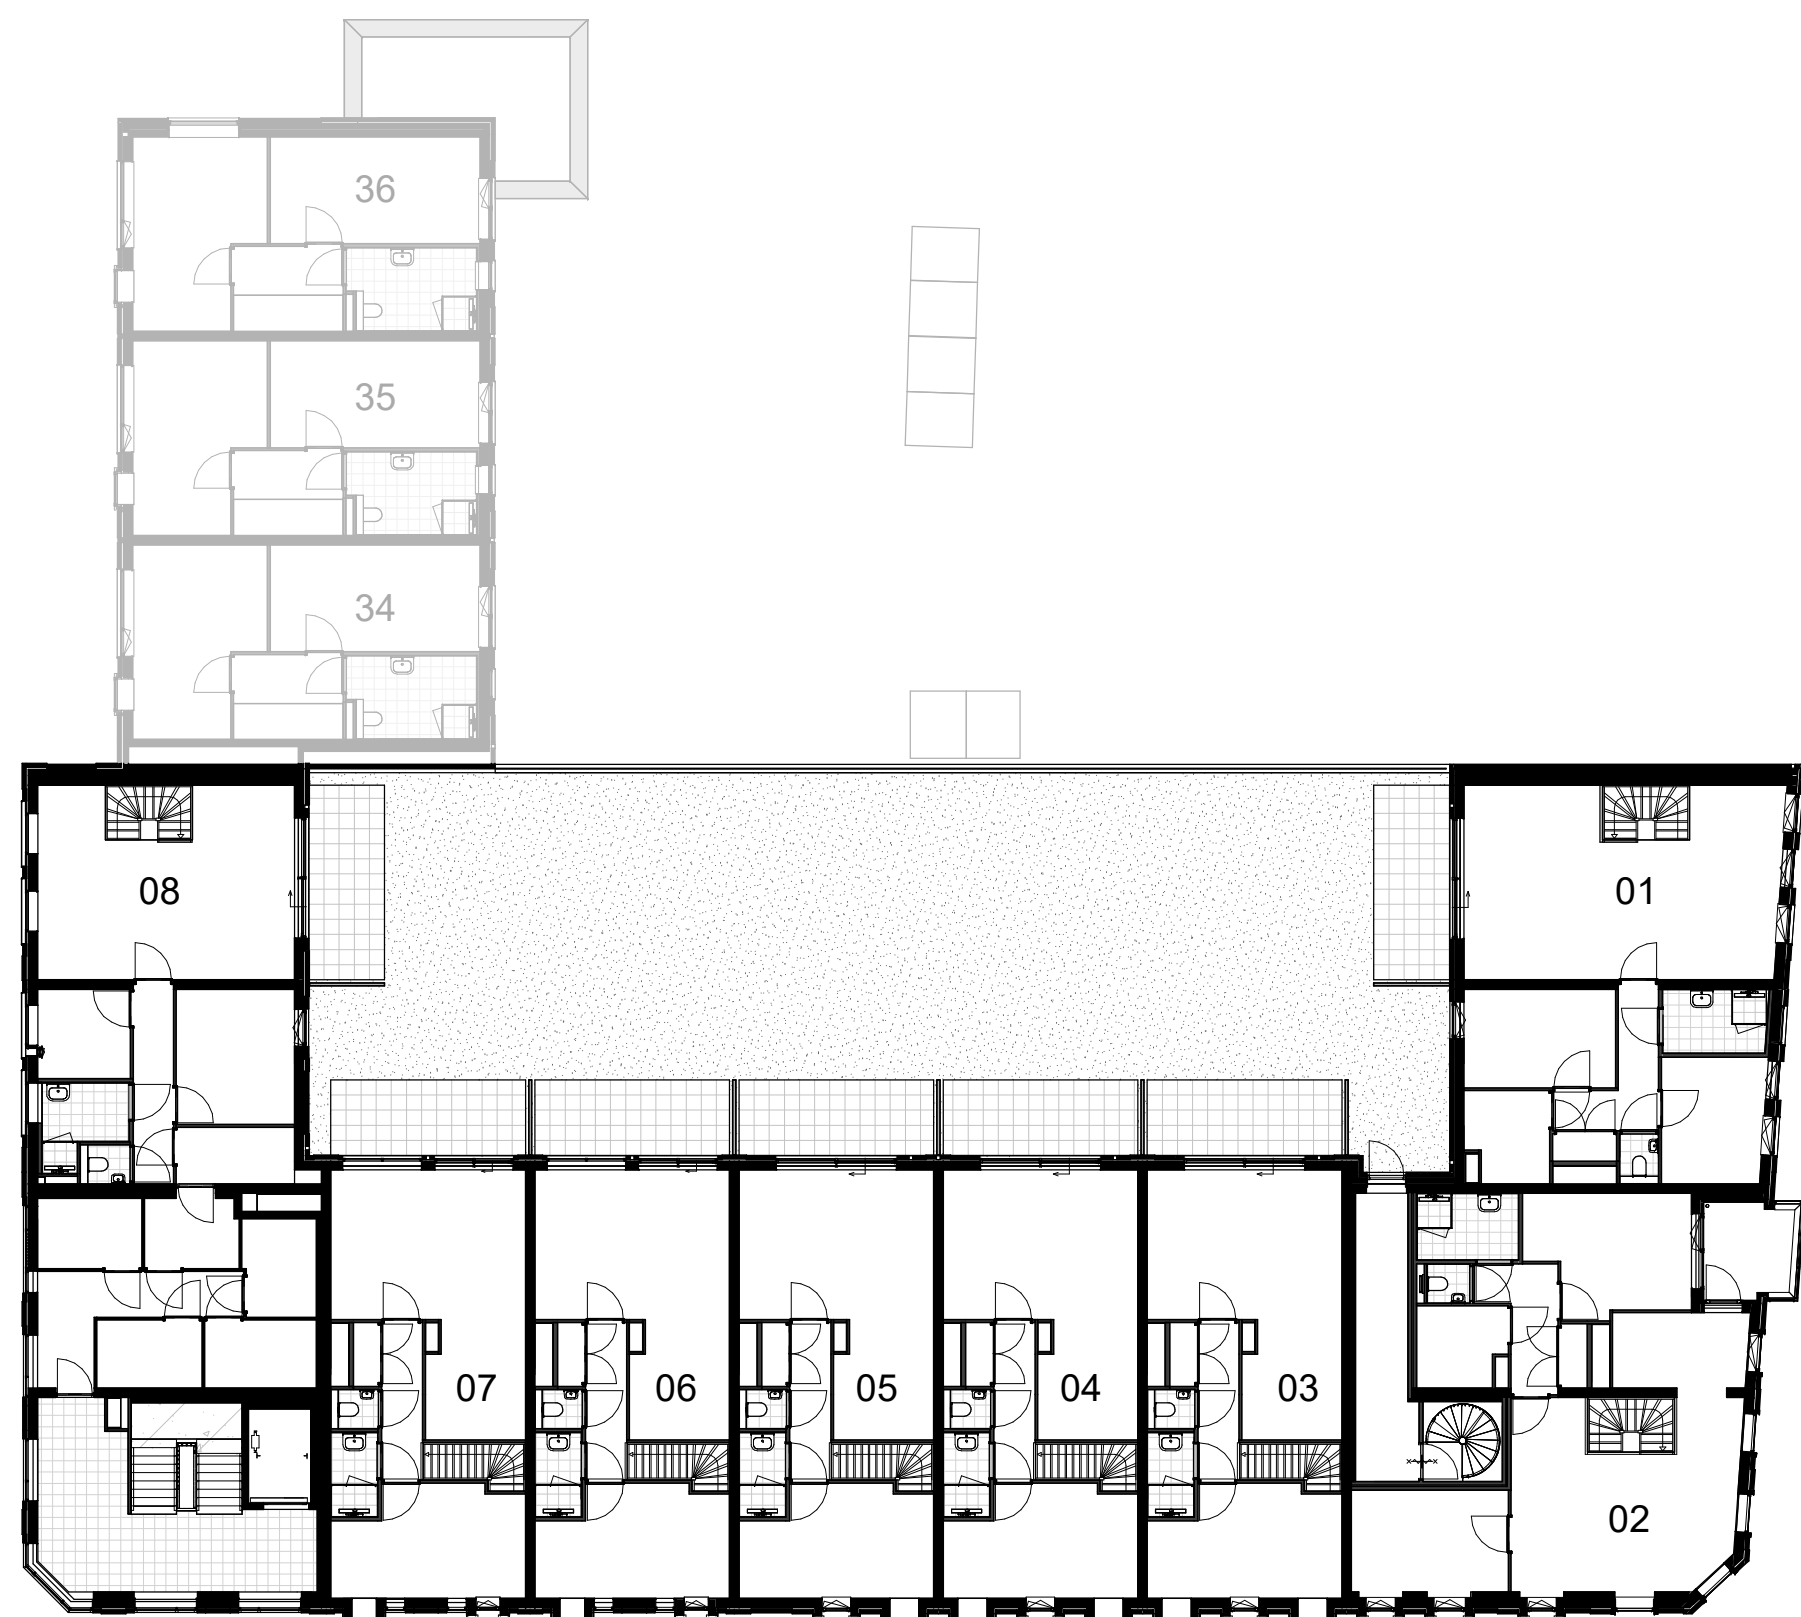


begane grond

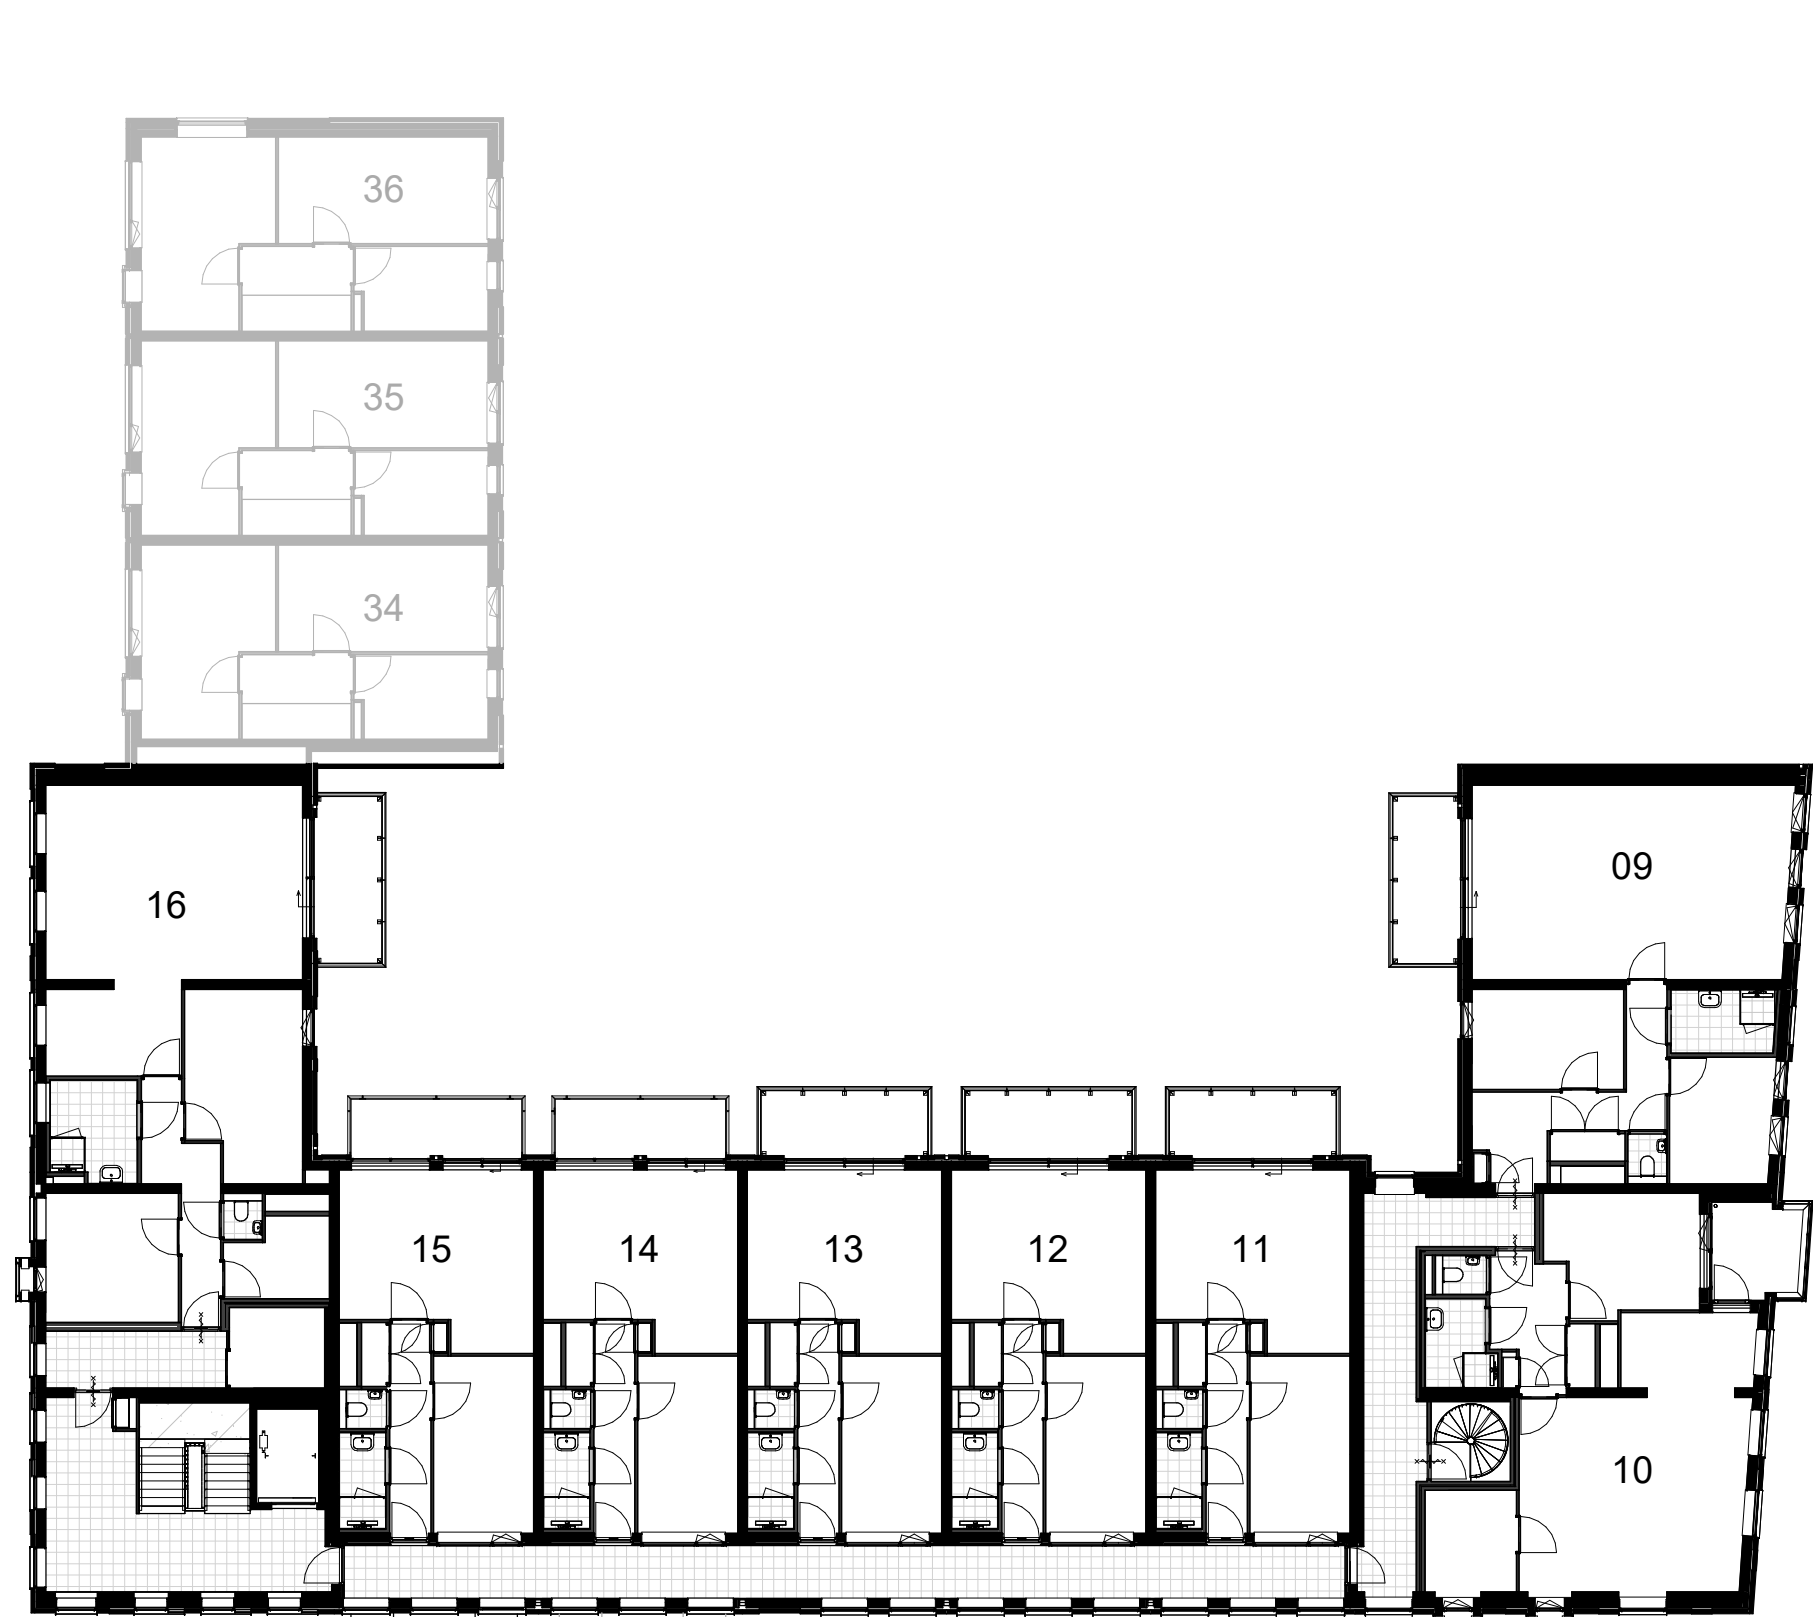


eerste verdieping




tweede verdieping

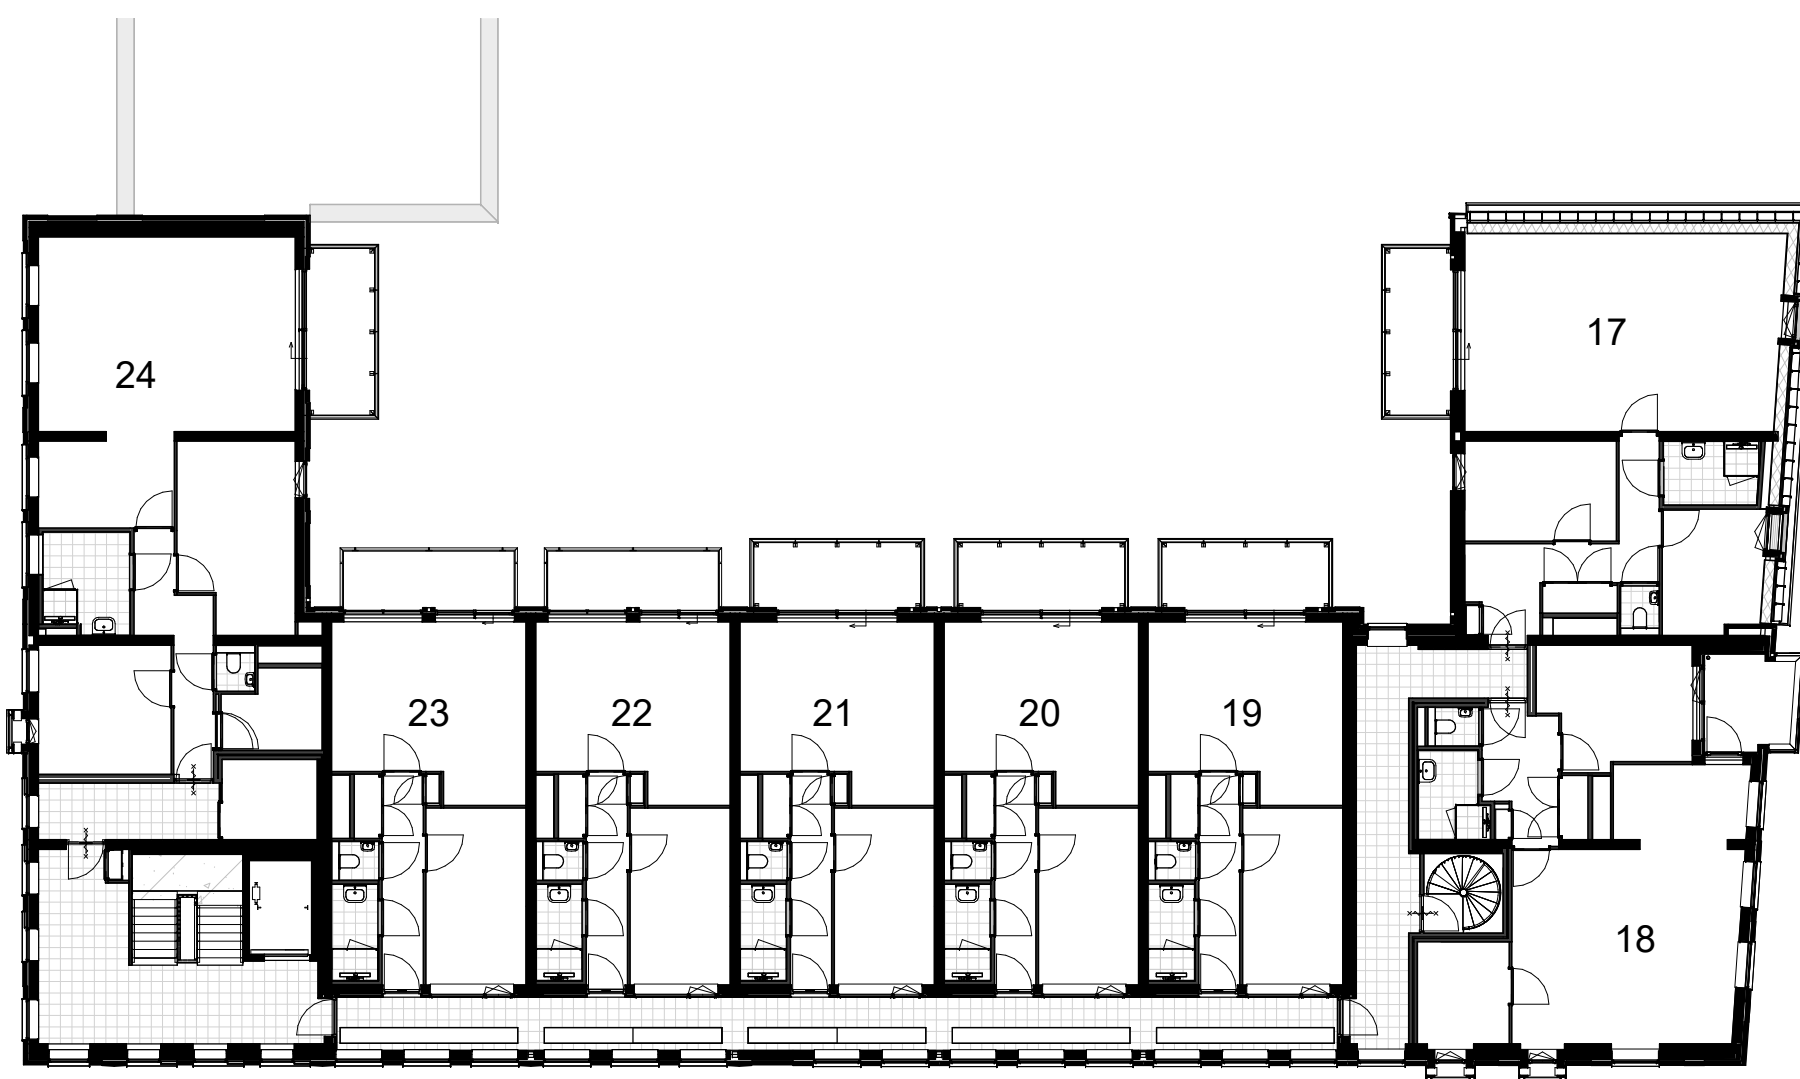

derde verdieping

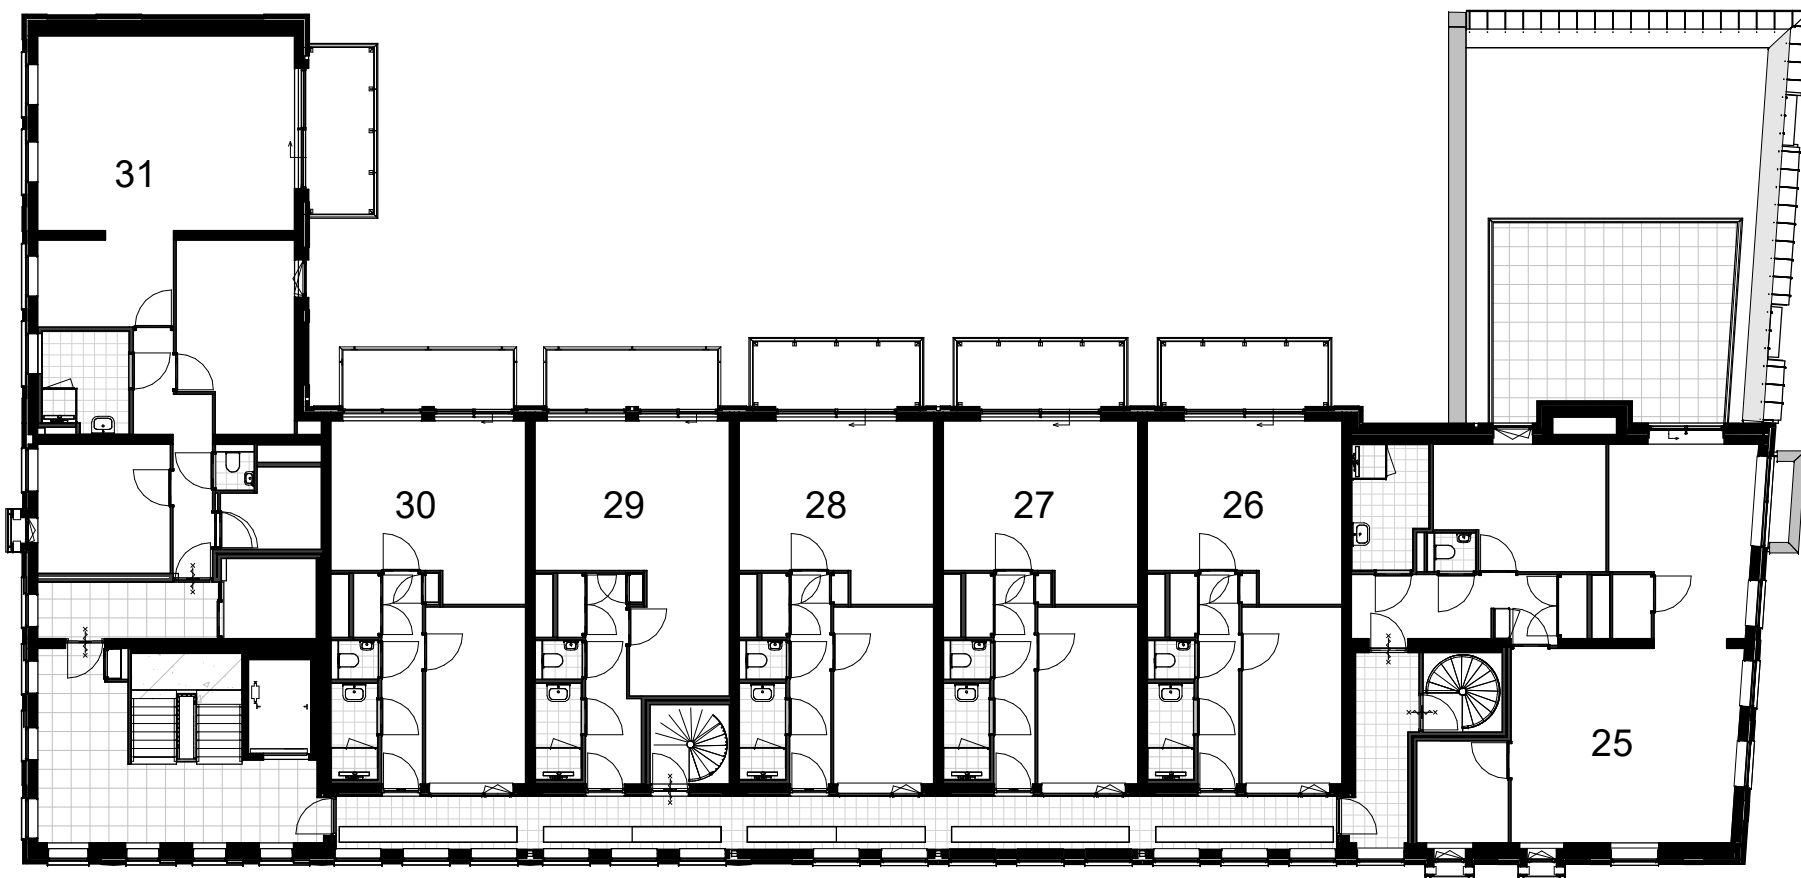

vierde verdieping

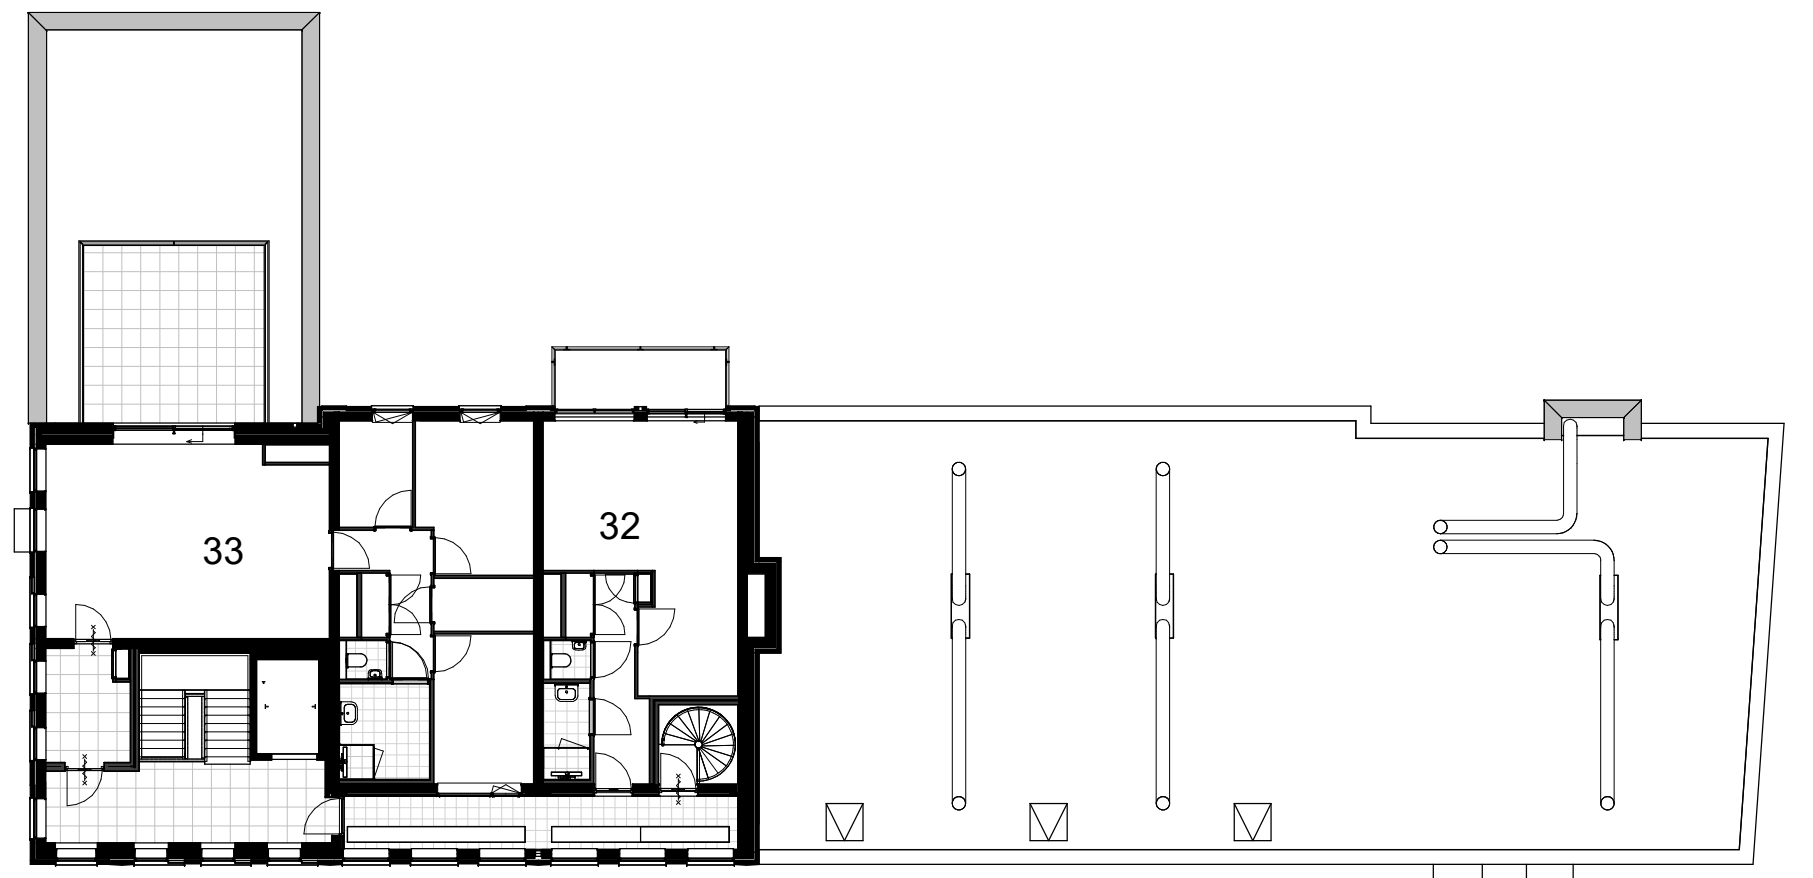

vijfde verdieping

VIJVERPARK



project:
Bellini

onderwerp:
overzicht bouwnummers

schaal:
1 : 200

datum:
19-03-2021



formaat:
A1

getekend:
A.J. van der Pauw

wijziging:

tekeningnummer:
VK00

project fase:
VK

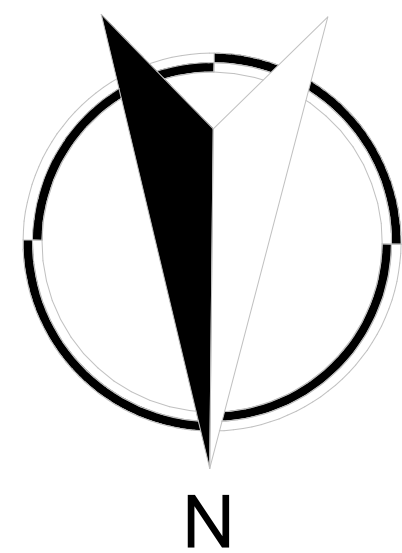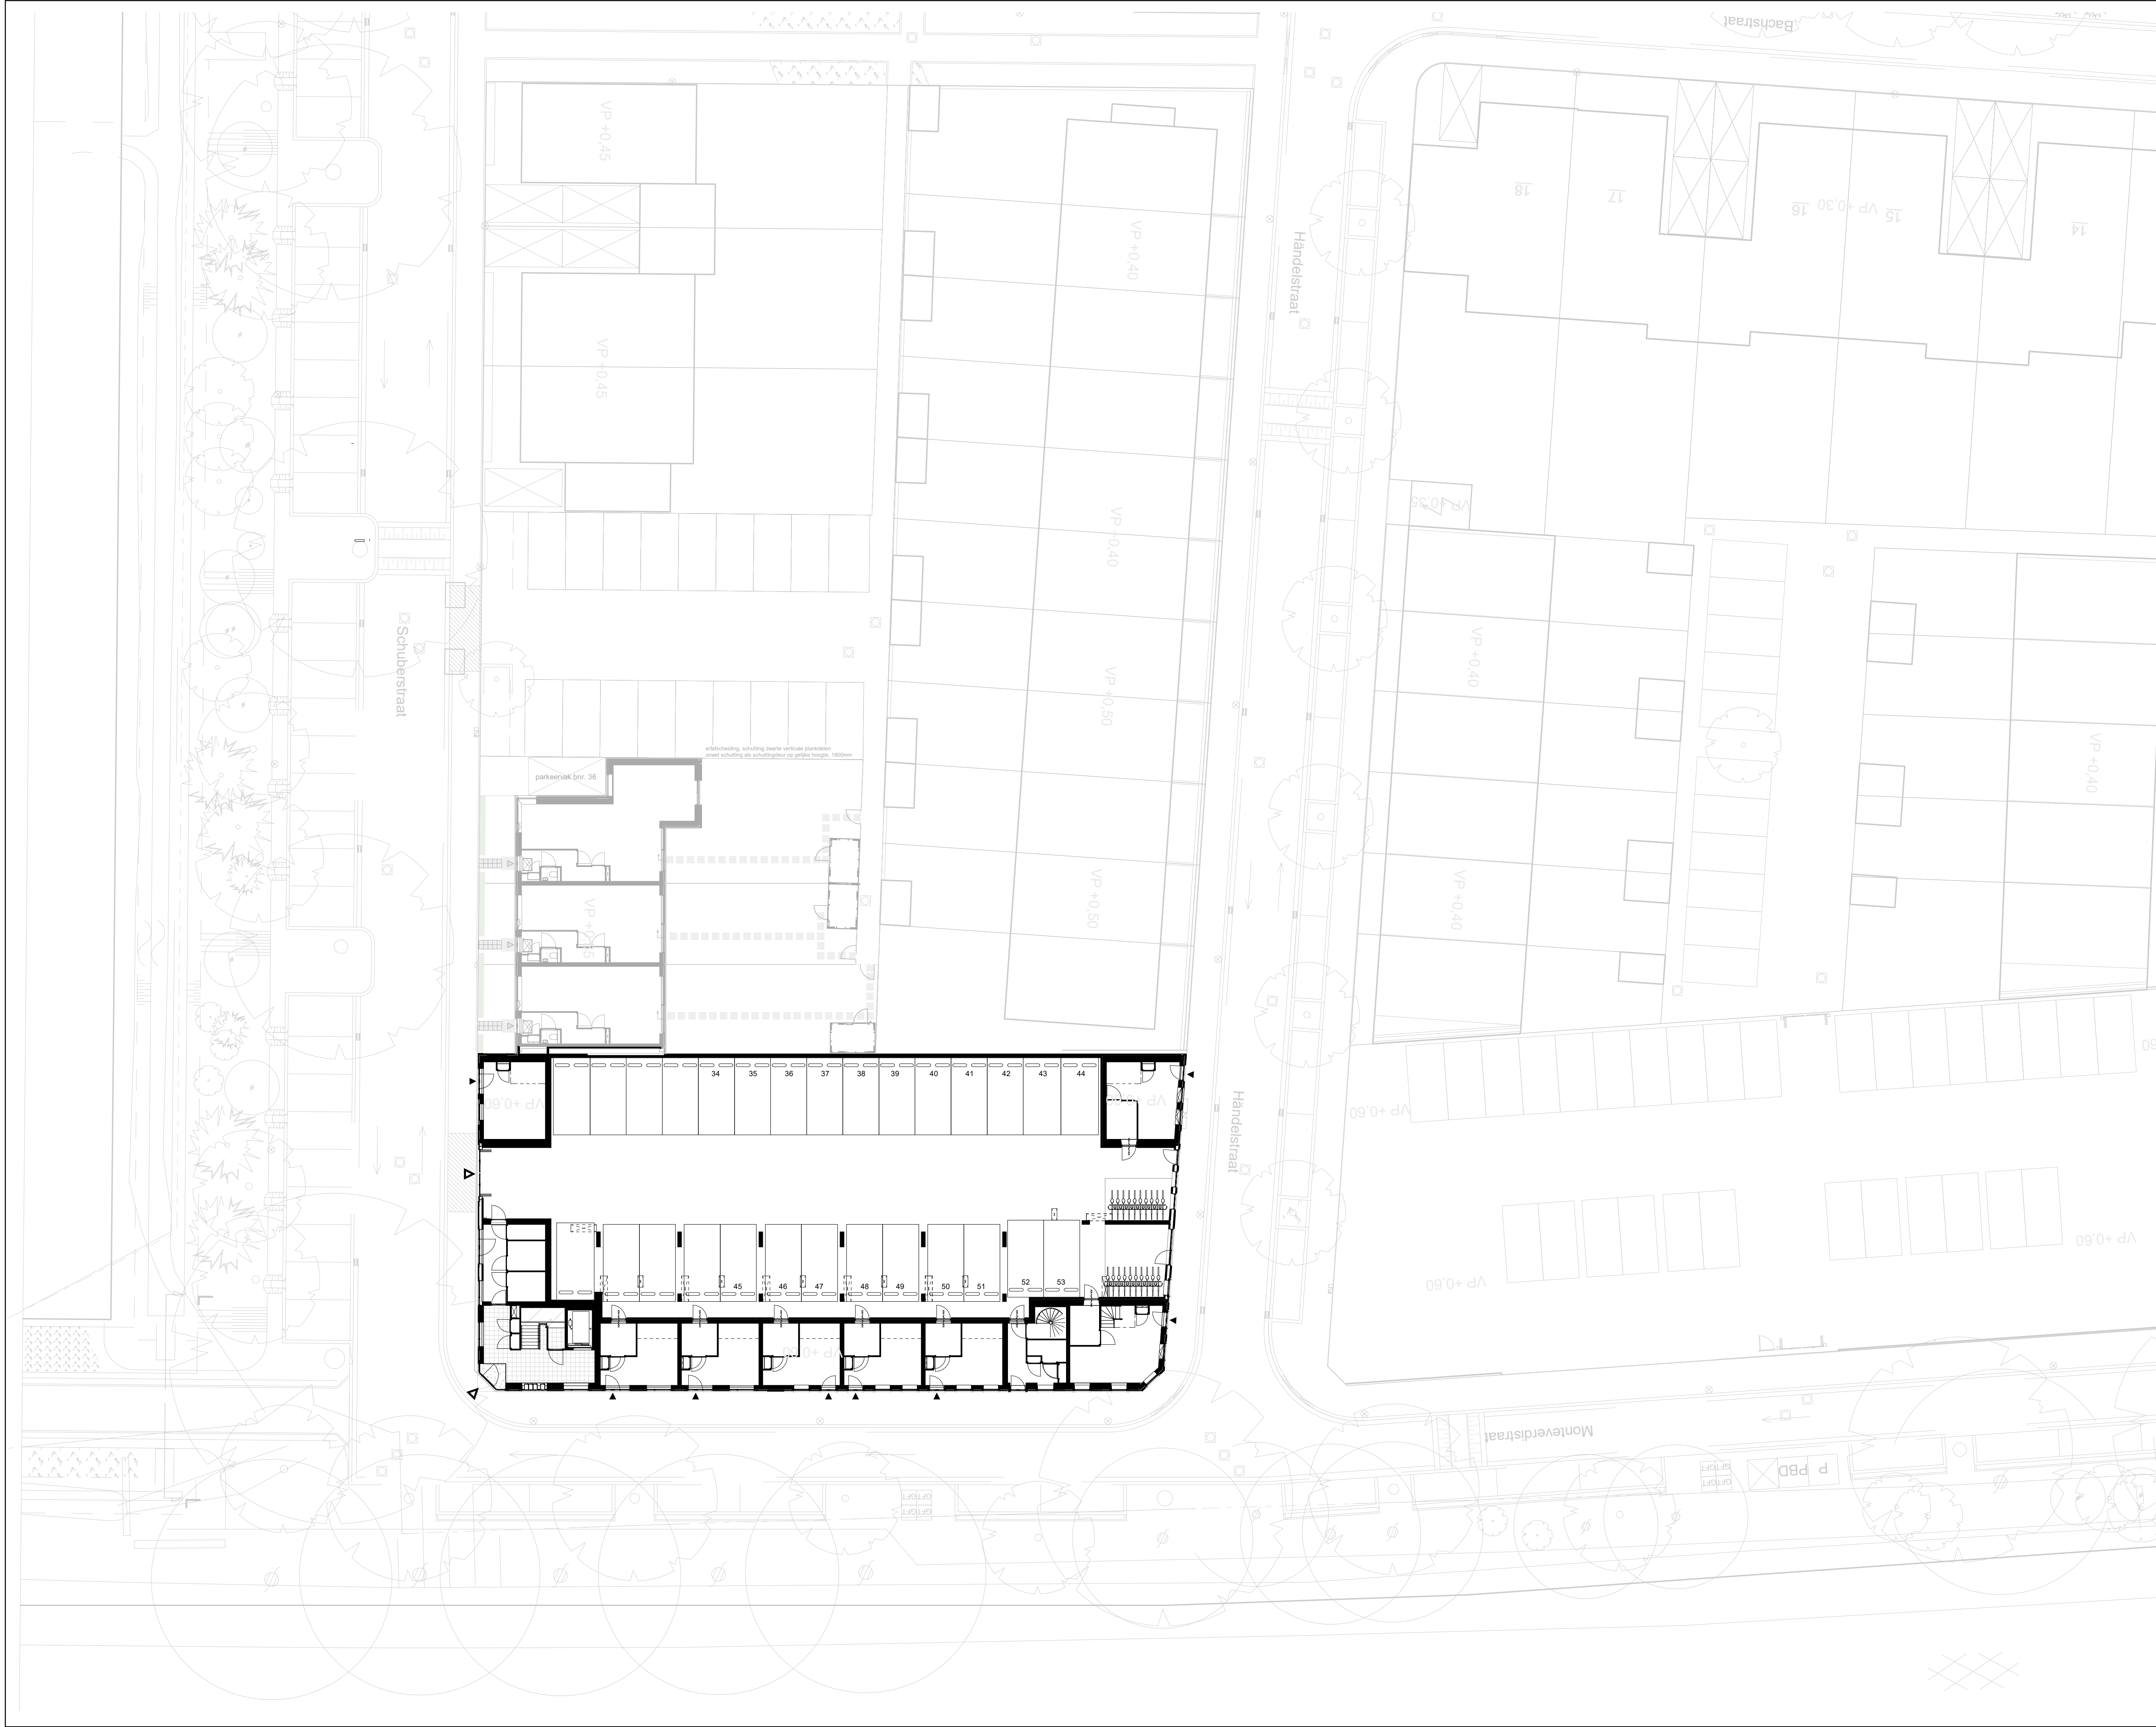

DISCLAIMER

De situatietekening is indicatief. Er kunnen geen rechten aan worden ontleend met betrekking tot aangegeven maatvoeringen, exacte kavelgrootte, (toekomstige) omliggende- en belendende bebouwing, openbare inrichtingen, eventuele aangegeven hoogten, indeling, inrichting en afwerking van niet tot de kavel behorend gebied, enzovoort. De plaats en het aantal van de ondergrondse containers en straatlantaarns kan nog door de gemeente worden gewijzigd. De aangegeven plaatsen zijn indicatief.

VIJVERPARK



project:
Bellini

onderwerp:
situatie appartementen

schaal:
1 : 200

datum:
19-03-2021


formaat:
A1

getekend:
A.J. van der Pauw

wijziging:

tekeningsnummer:
VK 000

project fase:
VK

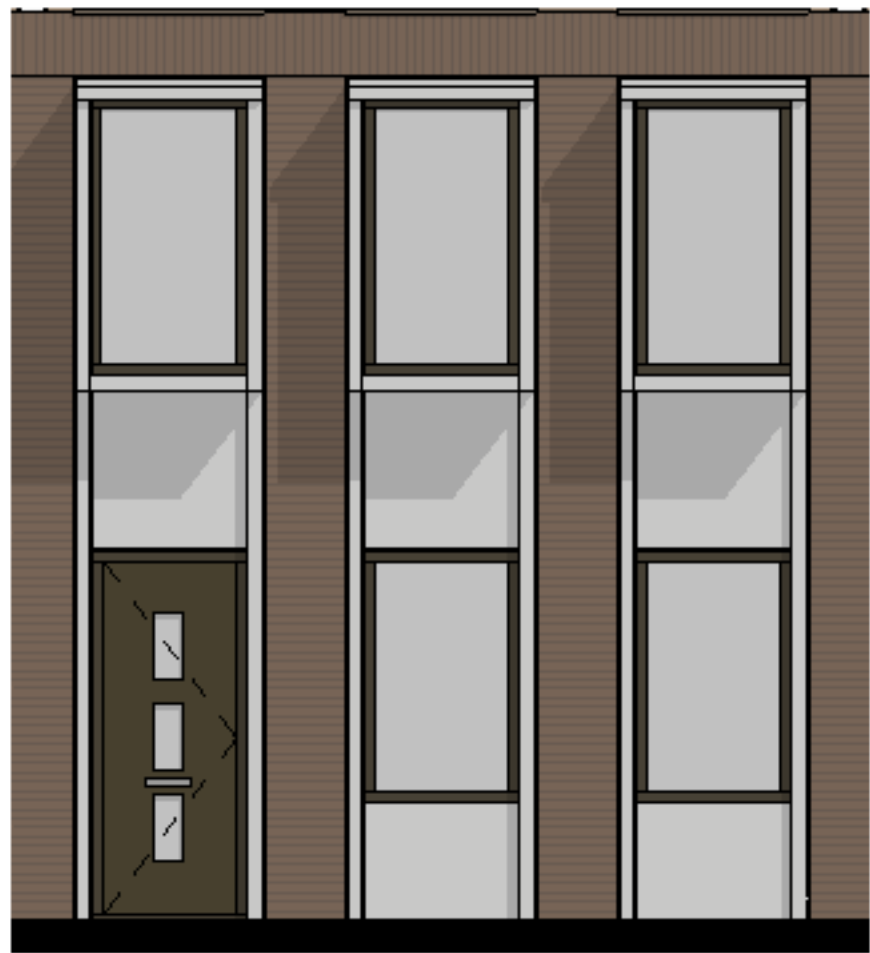

Noord-gevel bnr. 03 en 04
1 : 50



Noord-gevel bnr. 05
1 : 50




Noord-gevel bnr. 06 en 07
1 : 50




Zuid-gevel bnr. 03 t/m 05
1 : 50




Zuid-gevel bnr. 06 en 07
1 : 50

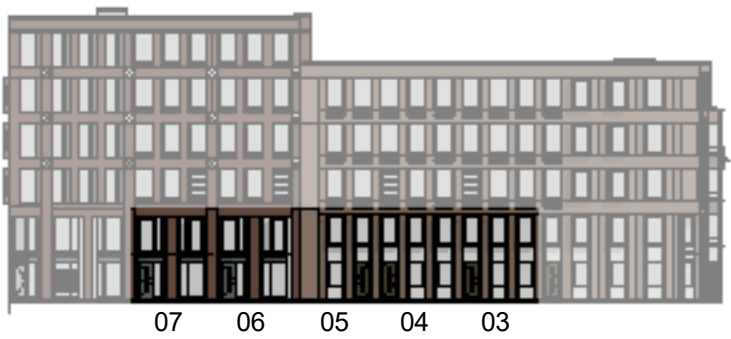


Noord-gevel

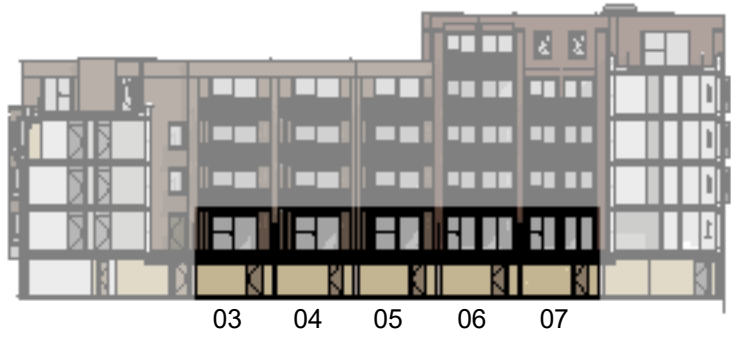


Zuid-gevel

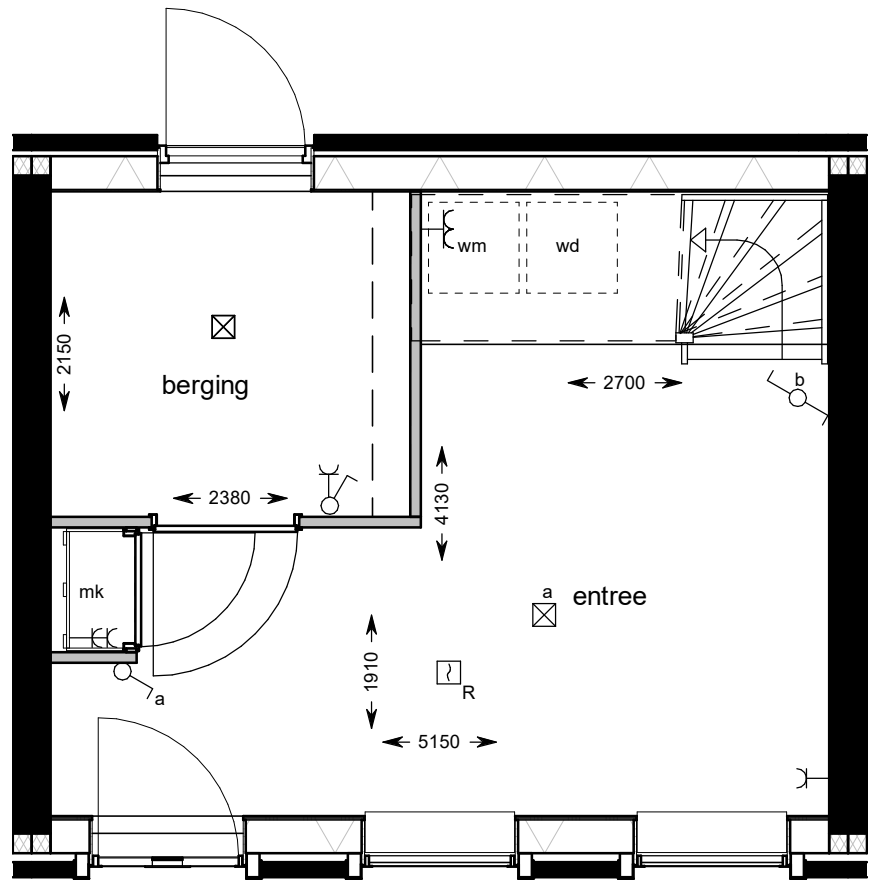


begane grond bnr. 03 en 04
1 : 50

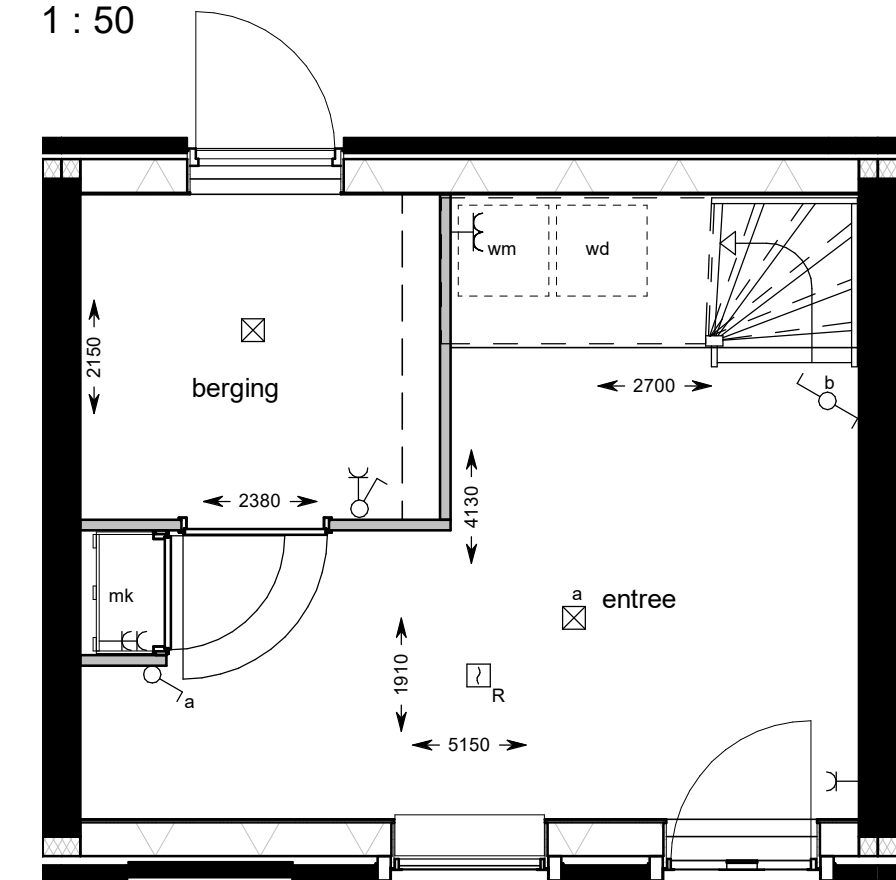


begane grond bnr. 05
1 : 50

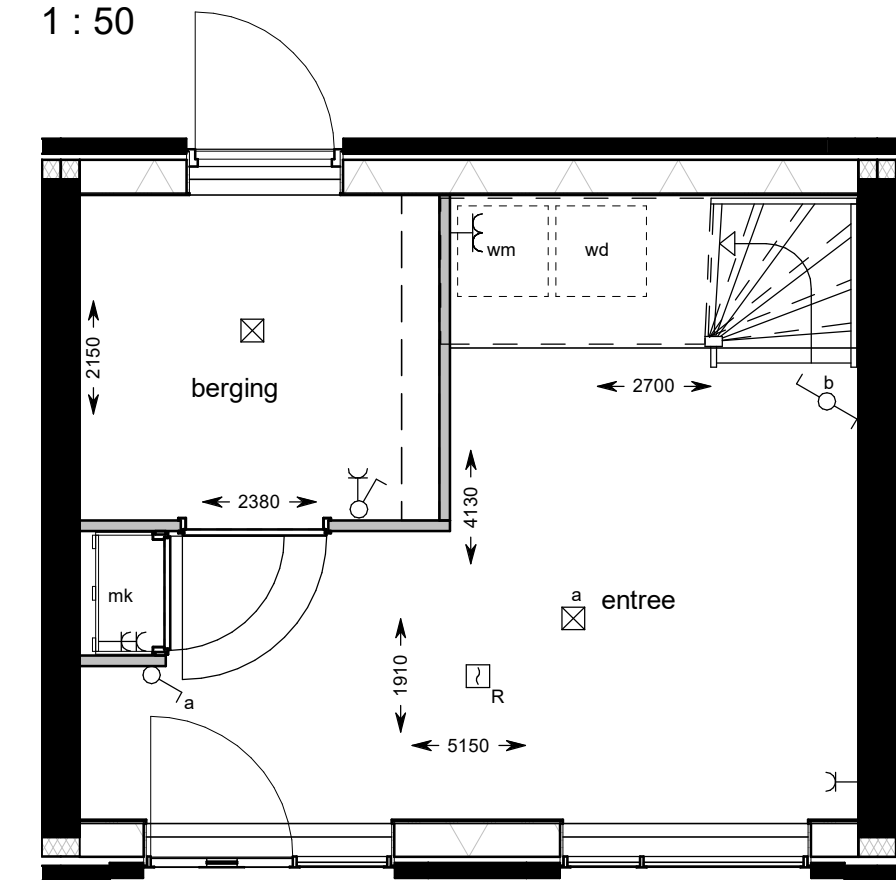


begane grond bnr. 06 en 07
1 : 50

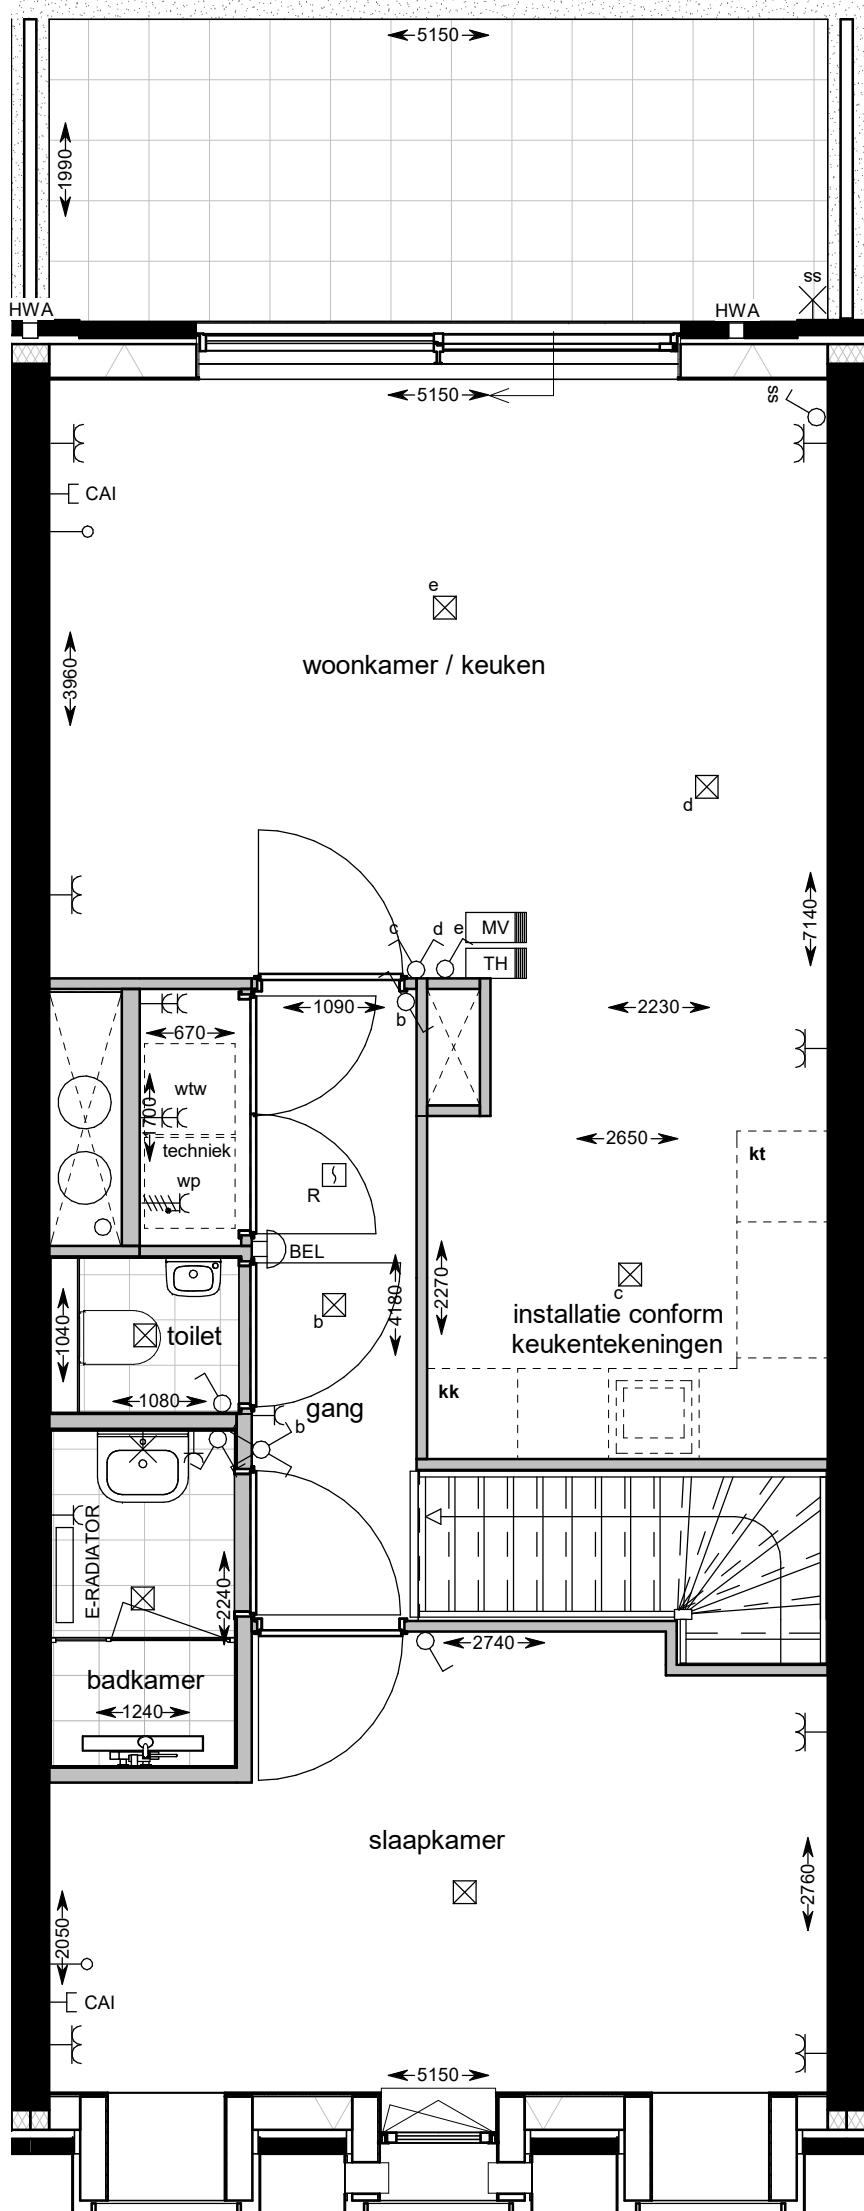


eerste verdieping bnr. 03 en 04
1 : 50

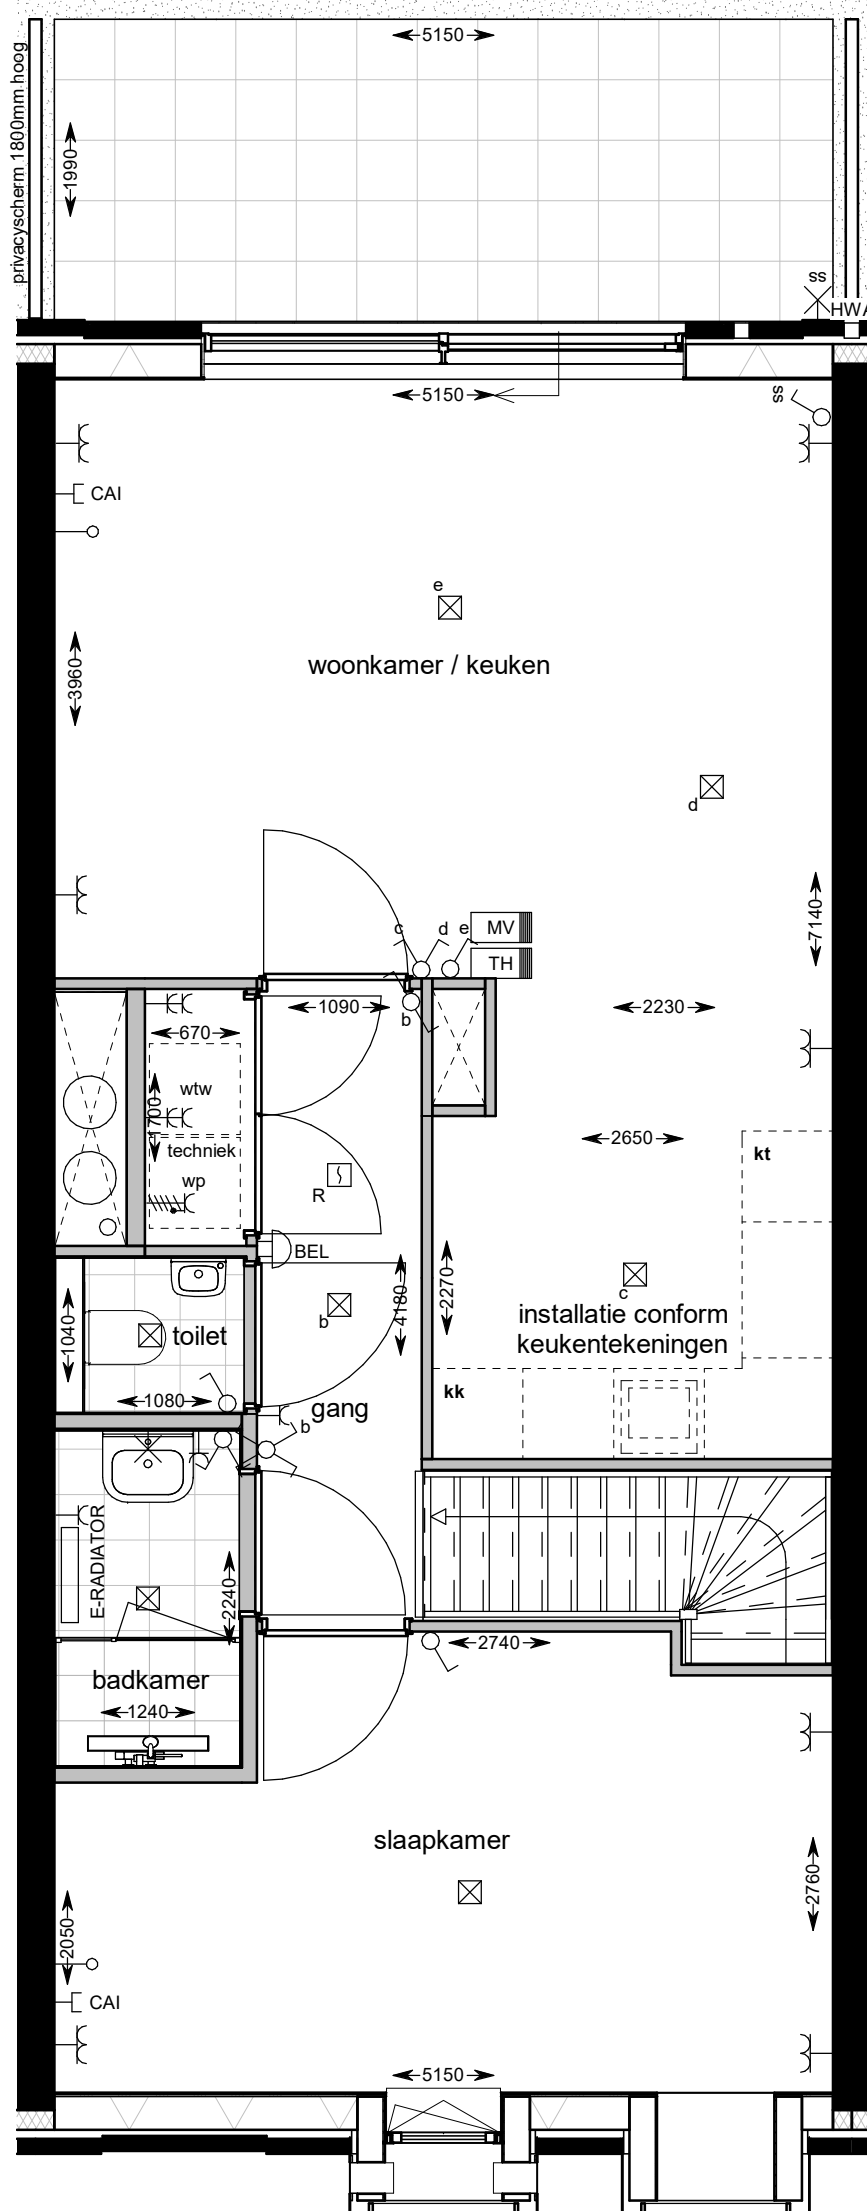

eerste verdieping bnr. 05
1 : 50

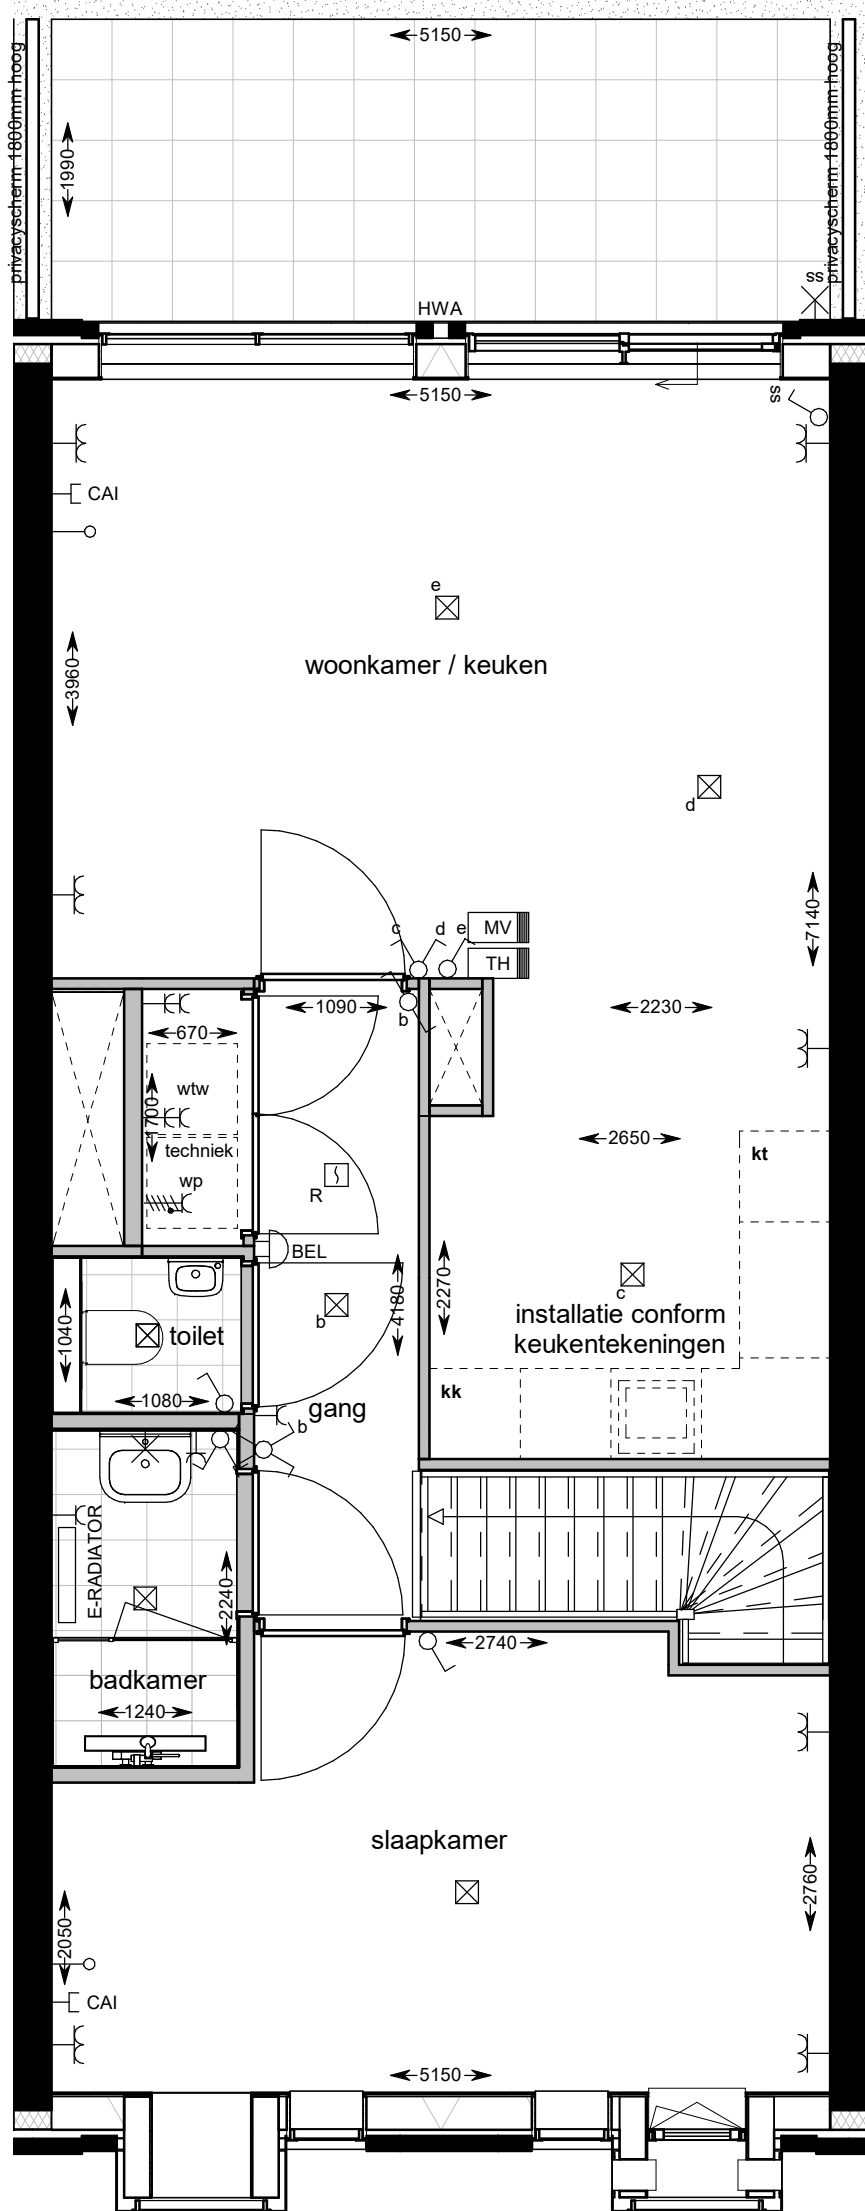


eerste verdieping bnr. 06 en 07
1 : 50

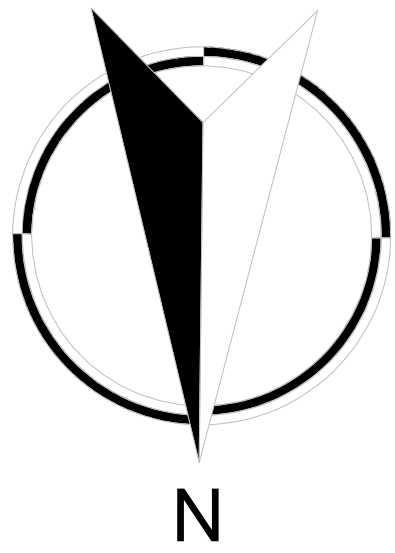

Renvooi elektra	
	enkele schakelaar
	dubbele schakelaar
	wissel schakelaar
	enkele wandcontactdoos
	dubbele wandcontactdoos
	perilex
	wandlichtpunt
	aansluitpunt cai
	loze leiding
	plafondlichtpunt
	videfoon met bel
	beldrukker
	bediening mechanische ventilatie
	thermostaat
	rookmelder
	opstelplaats warmterugwininstallatie
	opstelplaats warmtepomp
	vloerverwarming
	vloerverwarming verdeler
	omvormer




eerste verdieping

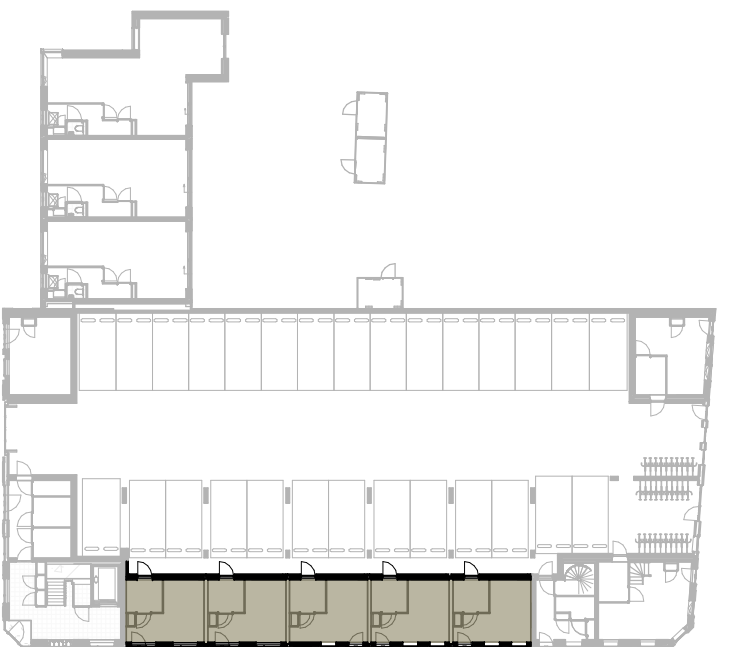

begane grond



project: Bellini	
onderwerp: woningtype A1sp bnr. 03 t/m 07	
schaal: 1:50 / 1:500	datum: 16-03-2021
formaat: A1	getekend: A.J. van der Pauw
wijziging:	
tekeningnummer: VK 01	project fase: VK

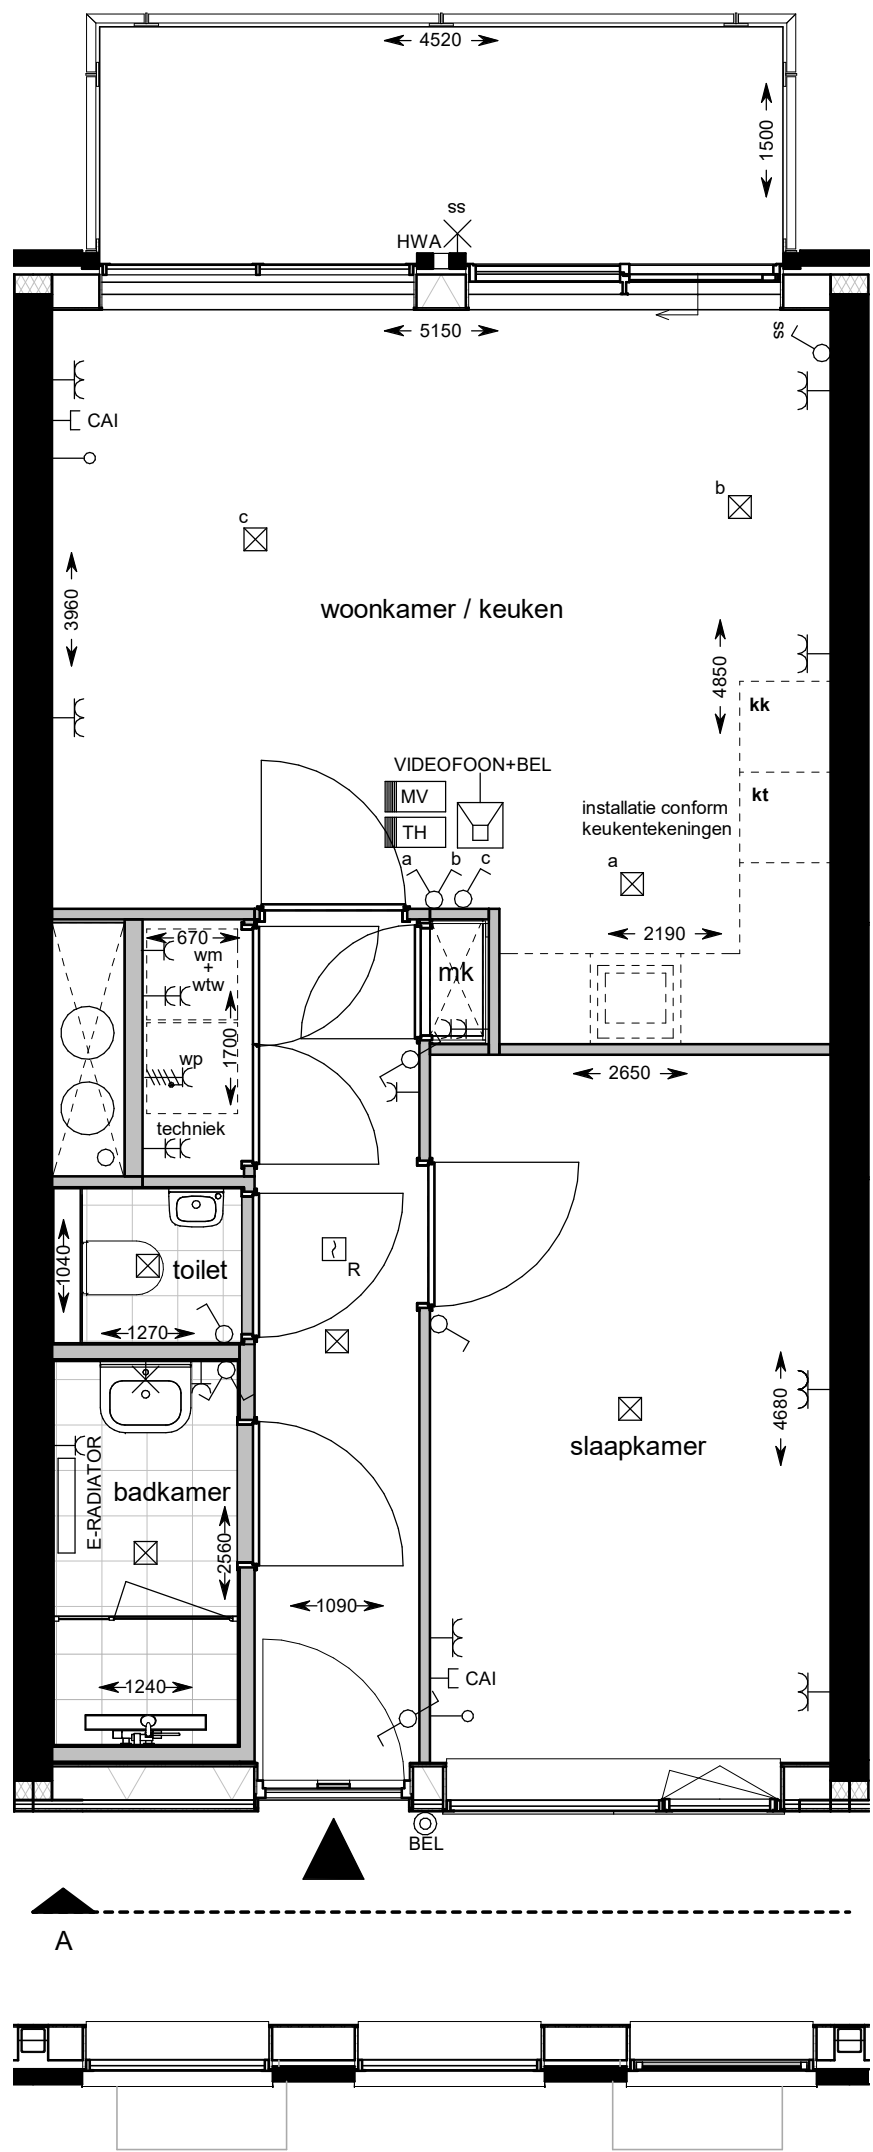

bnr. 14,15,22,23 en 30
plattengrond
1 : 50




bnr. 14,15,22,23 en 30
Noord-gevel
1 : 50



bnr. 14,15,22,23 en 30
doorsnede A
1 : 50



bnr. 14,15,22,23 en 30
Zuid-gevel
1 : 50

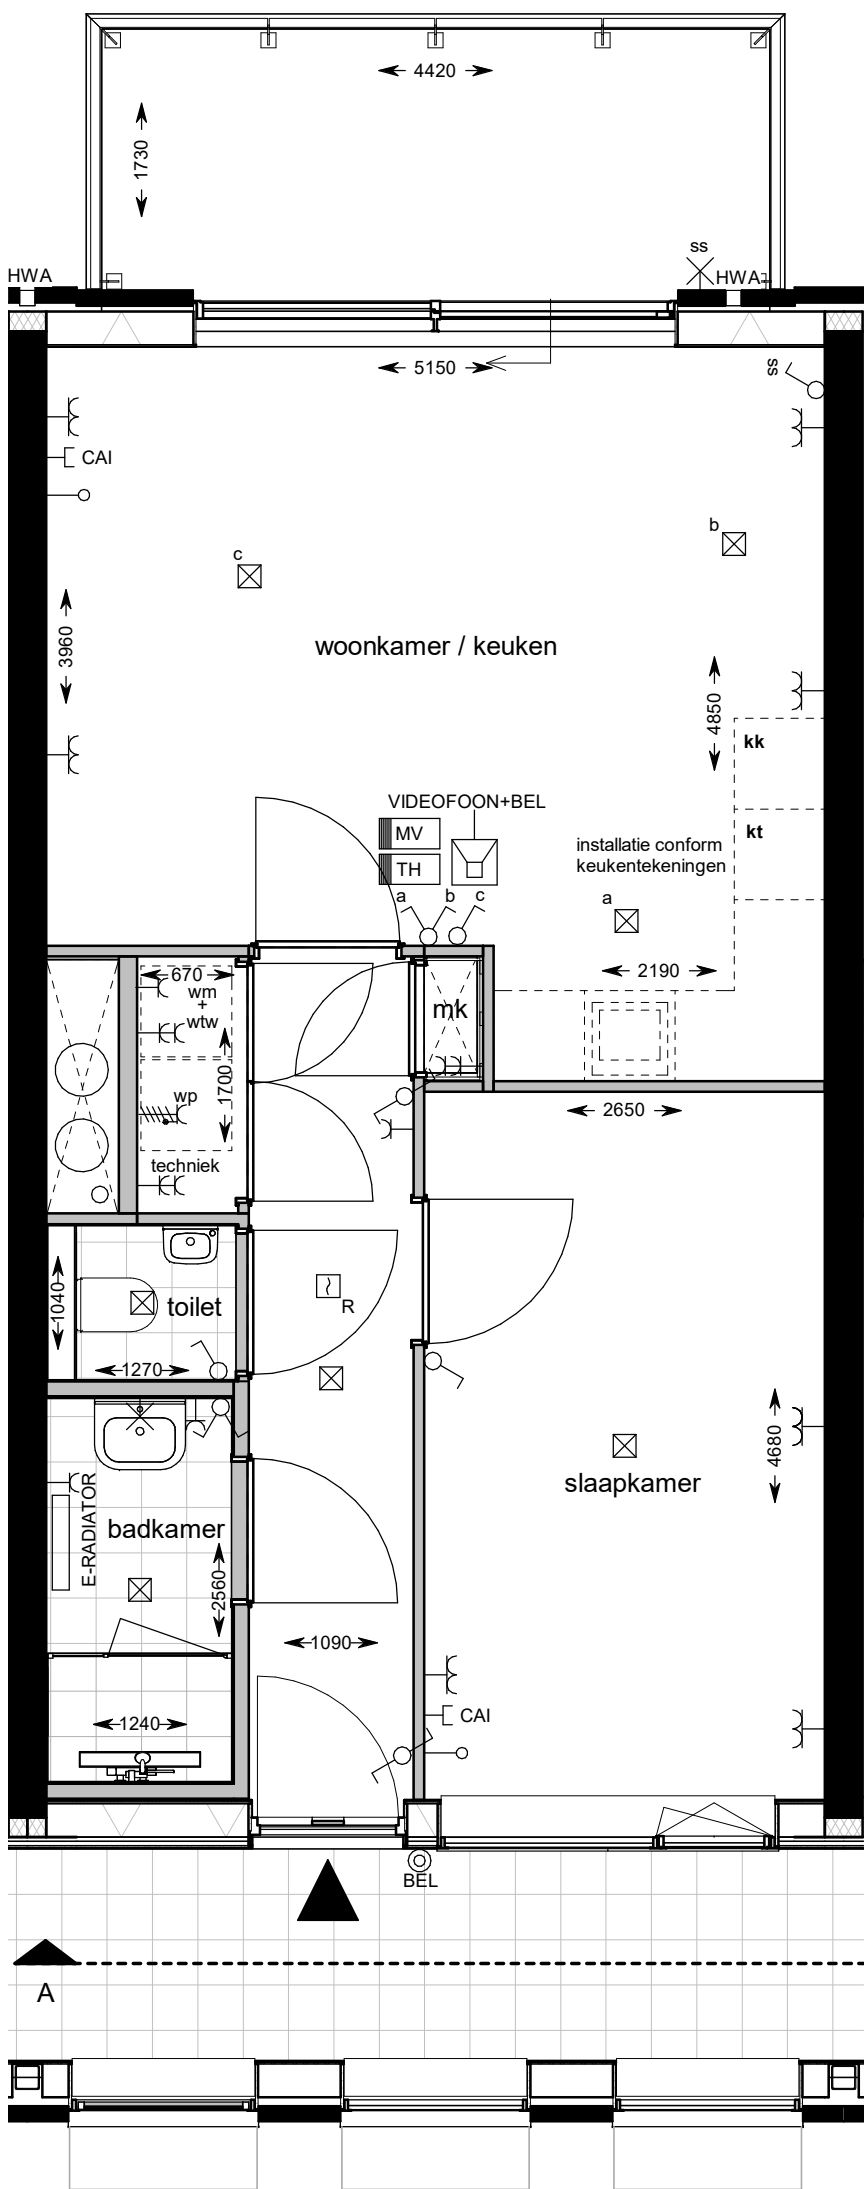


bnr. 11 t/m 13, 19 t/m 21, 26 t/m 28
plattengrond
1 : 50




bnr. 11 t/m 13, 19 t/m 21, 26 t/m 28
Noord-gevel
1 : 50



bnr. 11 t/m 13, 19 t/m 21, 26 t/m 28
doorsnede A
1 : 50

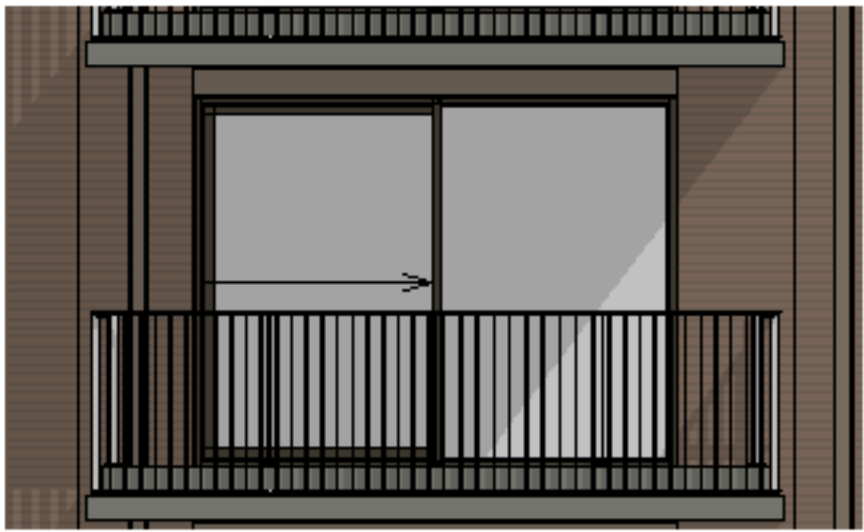


bnr. 11 t/m 13, 19 t/m 21, 26 t/m 28
Zuid-gevel
1 : 50

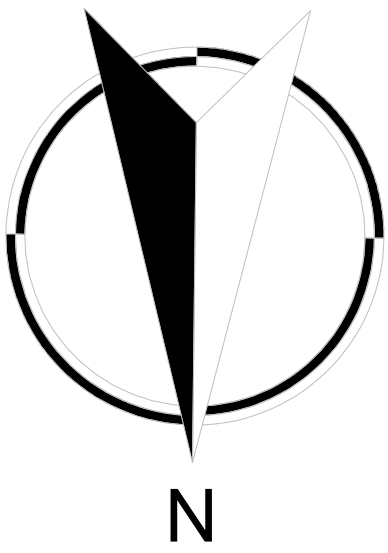

Renvooi elektra

	enkele schakelaar
	dubbele schakelaar
	wissel schakelaar
	enkele wandcontactdoos
	dubbele wandcontactdoos
	dubbele wandcontactdoos
	perilex
	wandlichtpunt
	aansluitpunt cai
	loze leiding
	plafondlichtpunt
	videofoon met bel
	videofoon met bel
	beldrukker
	bediening mechanische ventilatie
	thermostaat
	rookmelder
	opstelplaats warmteterugwininstallatie
	opstelplaats warmtepomp
	vloerverwarming
	vloerverwarming verdeler
	omvormer

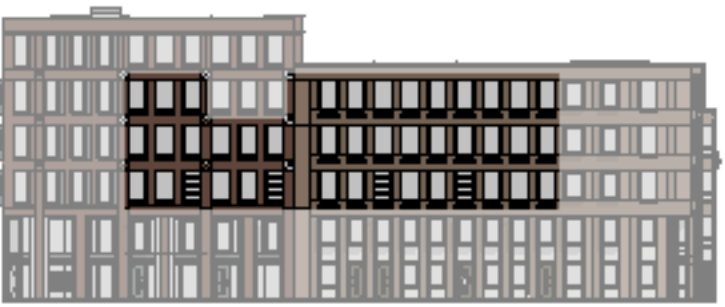


Noord-gevel




doorsnede A



Zuid-gevel

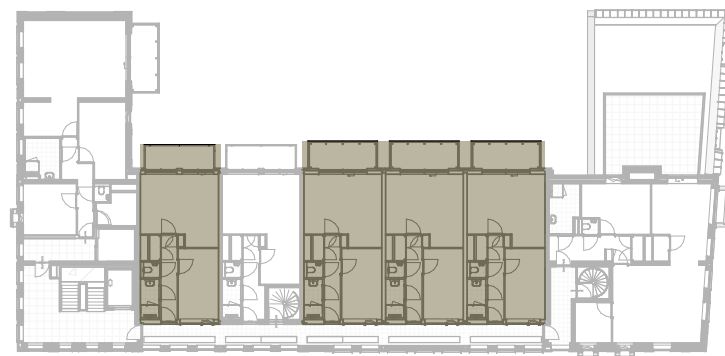

vierde verdieping

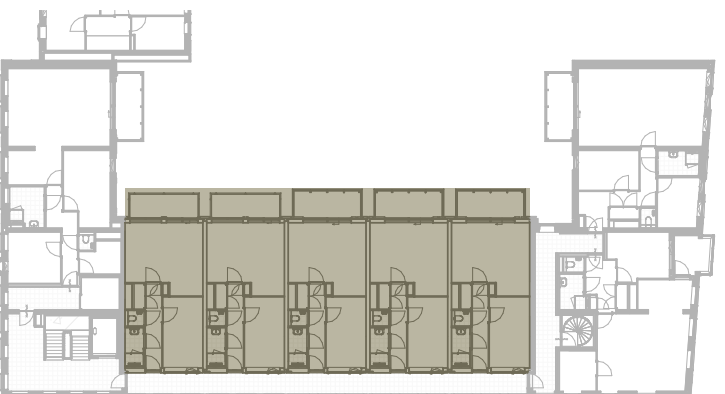

tweede/derde verdieping



project:
Bellini

onderwerp:
woningtype A2sp
bnr. 11 t/m 15, 19 t/m 23, 26 t/m 28 en 30

schaal:
1:50 / 1:500

datum:
16-03-2021

formaat:
A1

getekend:
A.J. van der Pauw

wijziging:

tekeningsnummer:
VK 02

project fase:
VK



Noord-gevel
1 : 50



West-gevel
1 : 50



Noord-gevel




West-gevel




eerste verdieping




begane grond

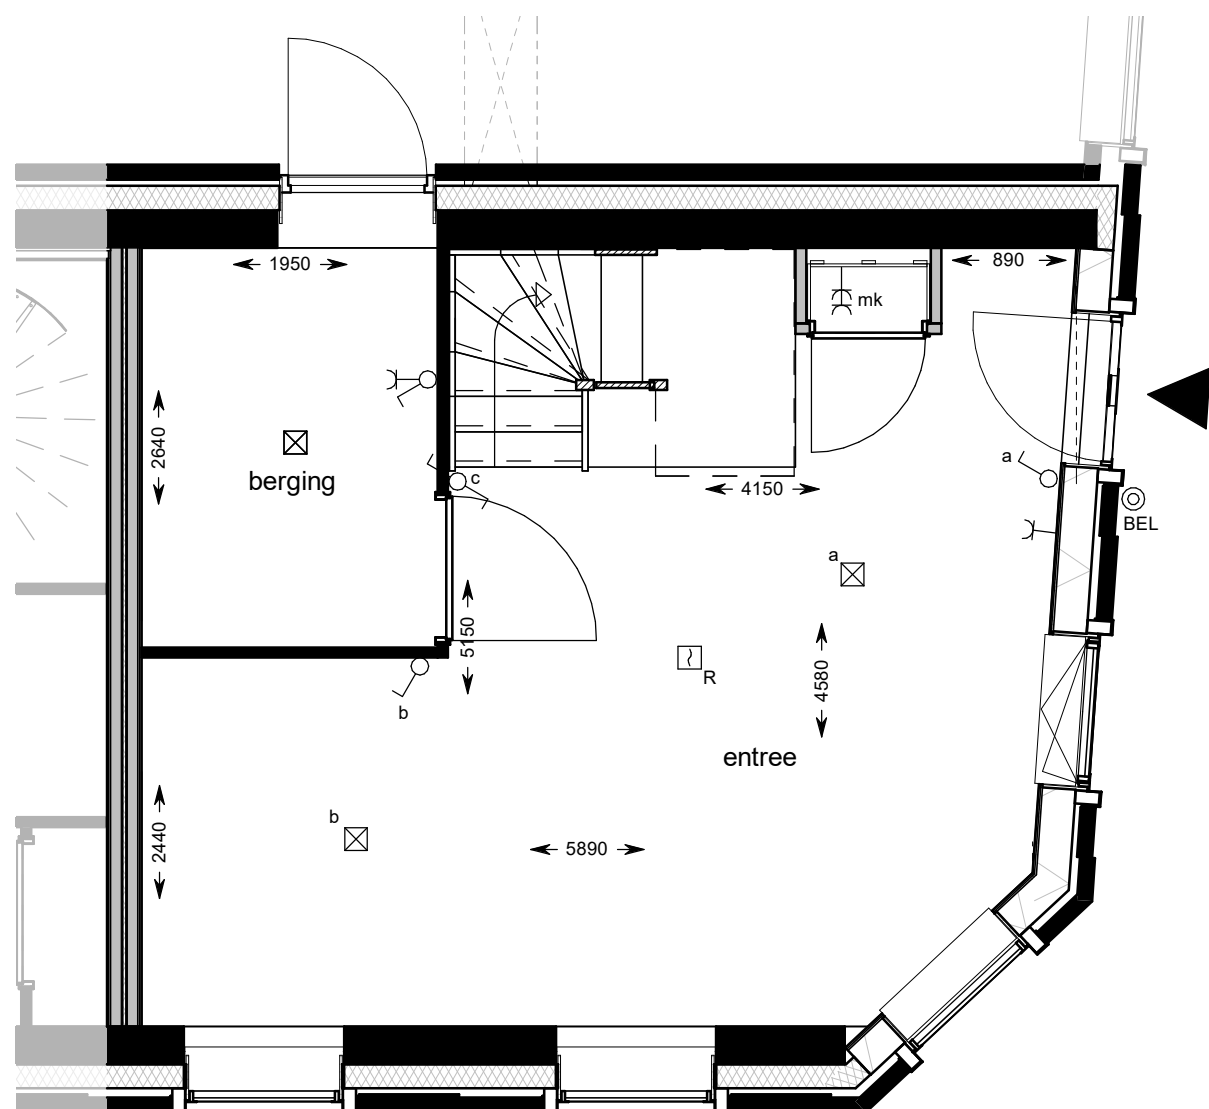

begane grond
1 : 50

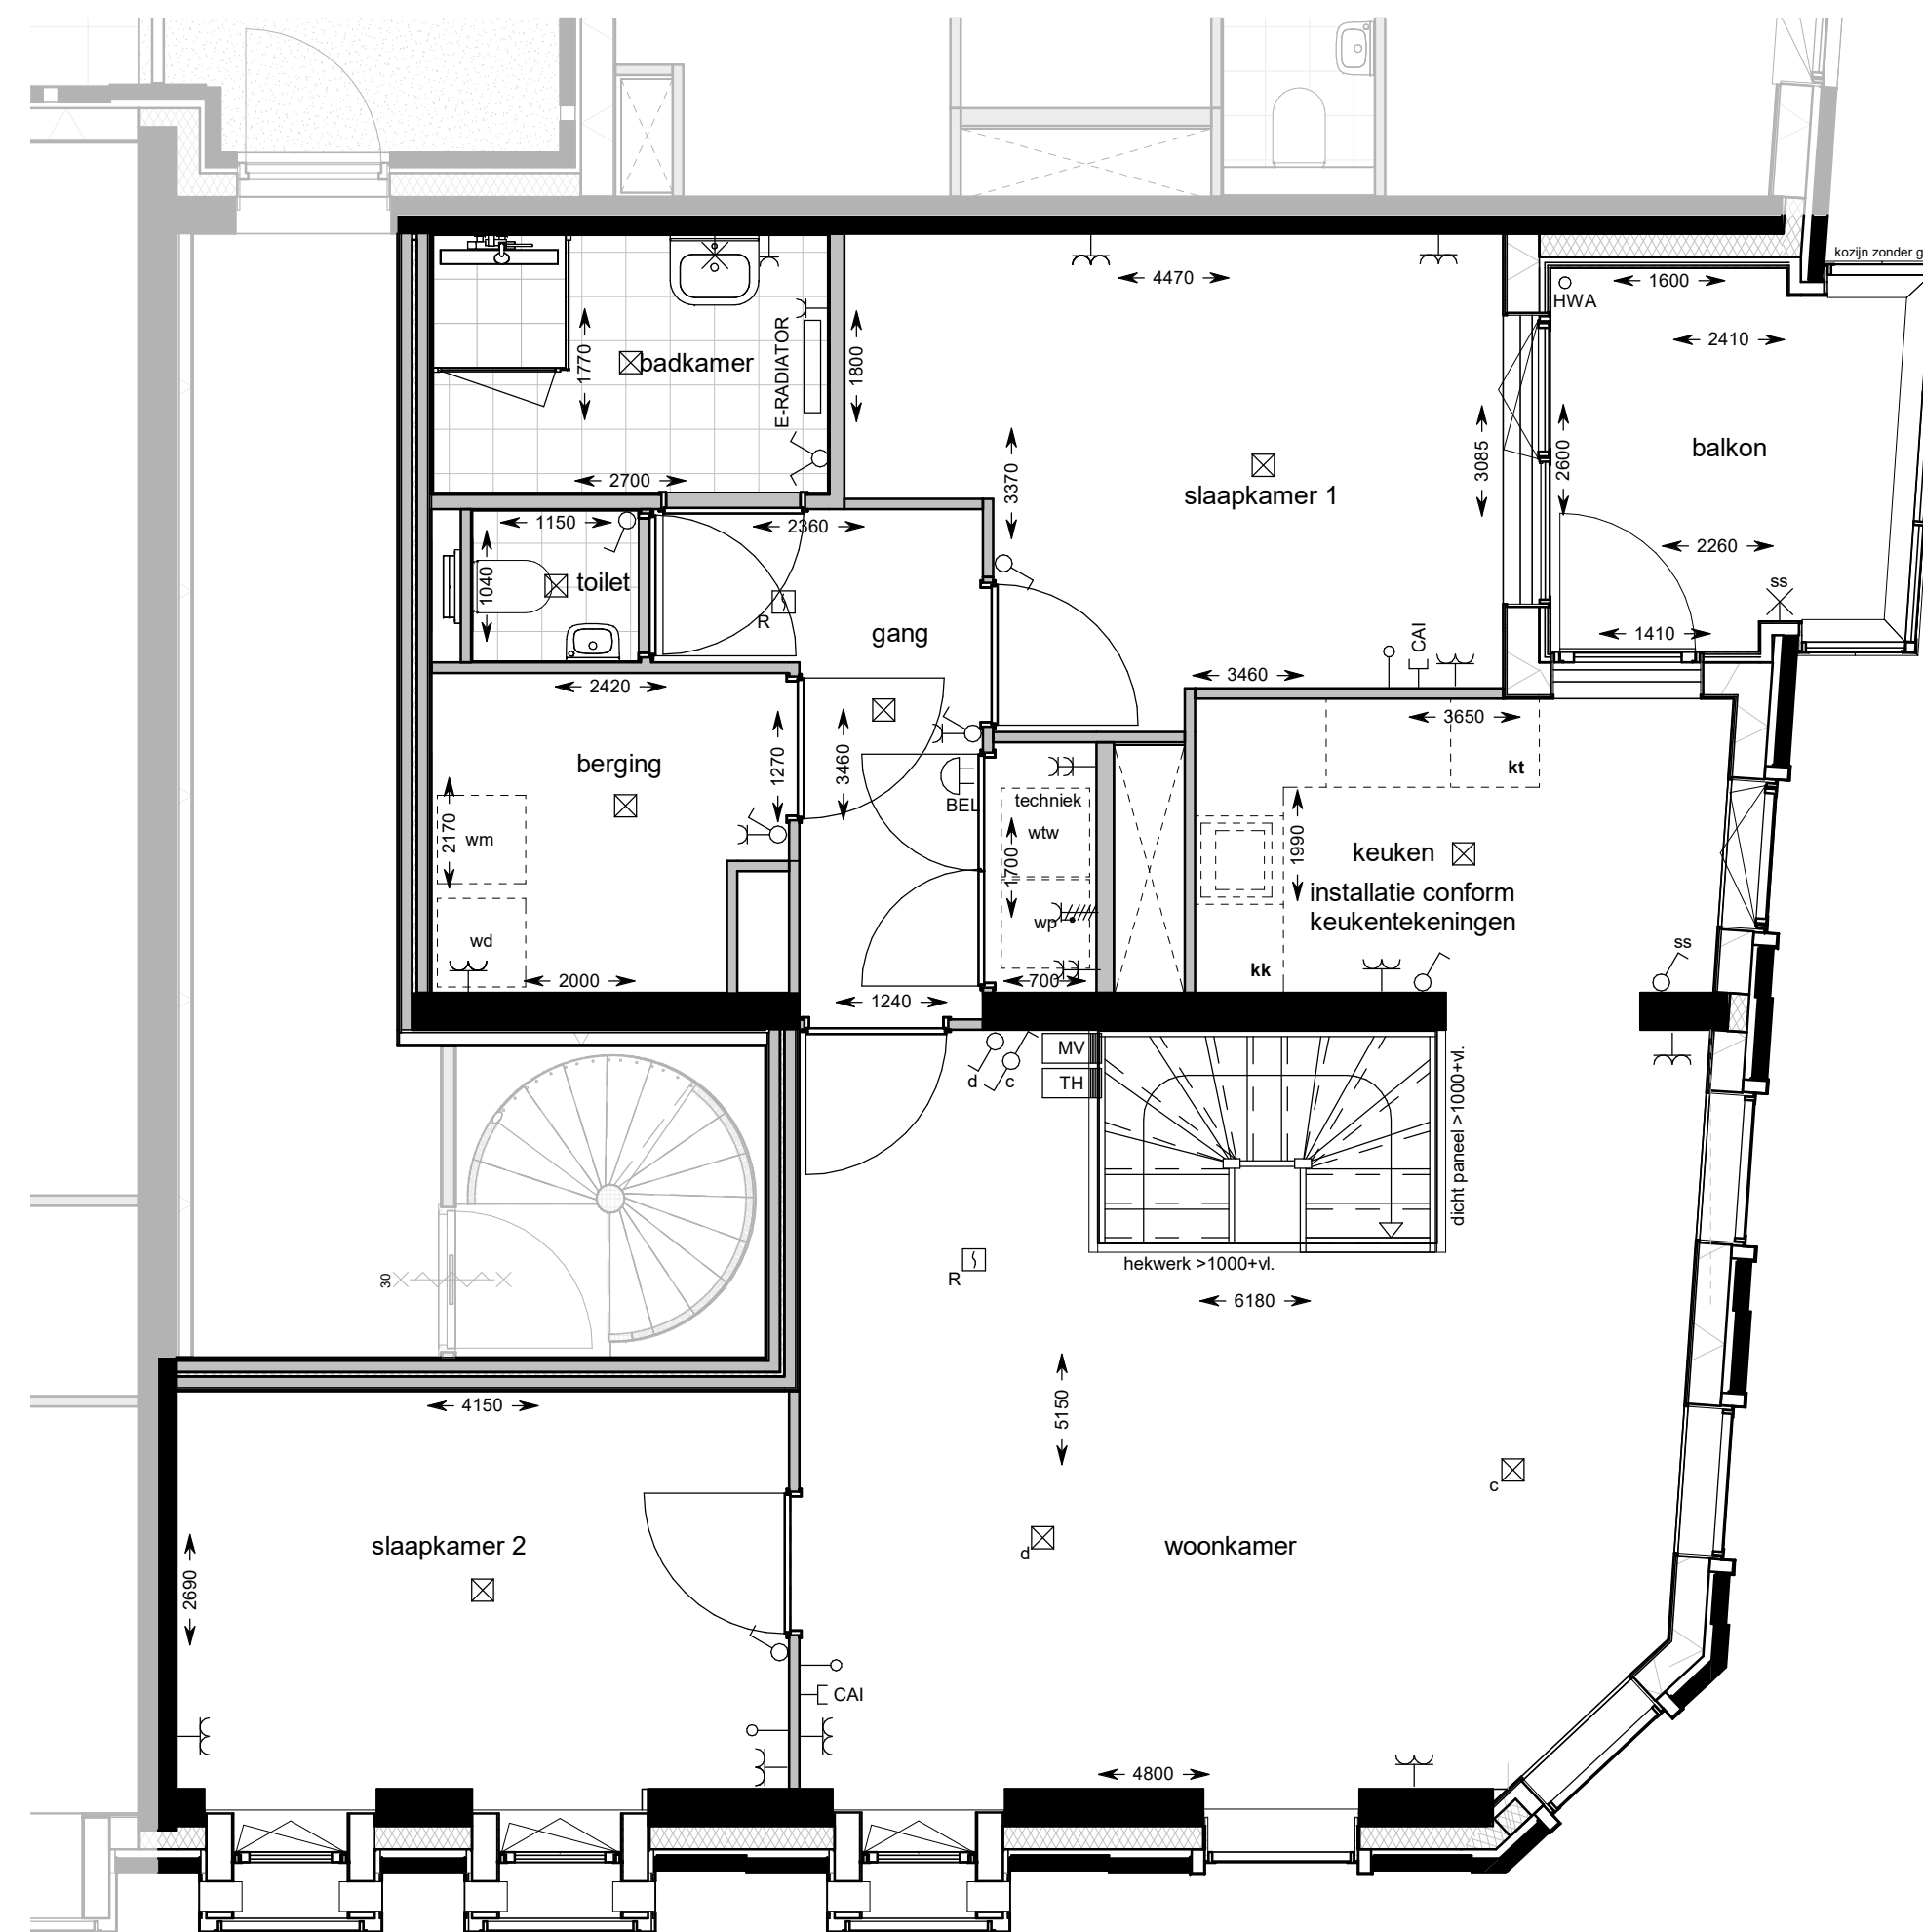

eerste verdieping
1 : 50

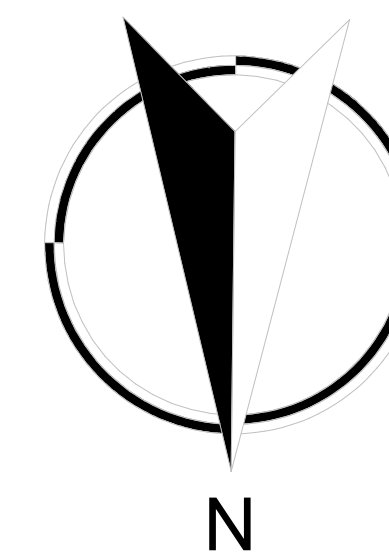

Renvooi elektra	
	enkele schakelaar
	dubbele schakelaar
	wissel schakelaar
	enkele wandcontactdoos
	dubbele wandcontactdoos
	dubbele wandcontactdoos
	perilex
	wandlichtpunt
	aansluitpunt cai
	loze leiding
	plafondlichtpunt
	videfoon met bel
	videfoon met bel
	beldrukker
	bediening mechanische ventilatie
	thermostaat
	rookmelder
	opstelplaats warmterugwininstallatie
	opstelplaats warmtepomp
	vloerverwarming
	vloerverwarming verdeler
	omvormer

VIJVERPARK

Slokker **023**

project:
Bellini

onderwerp:
**woningtype C2
bnr. 02**

schaal:
1:50 / 1:500

datum:
16-03-2021

formaat:
A1

getekend:
A.J. van der Pauw

wijziging:

tekeningsnummer:


VK 03

project fase:

VK



Noord-gevel
1 : 50

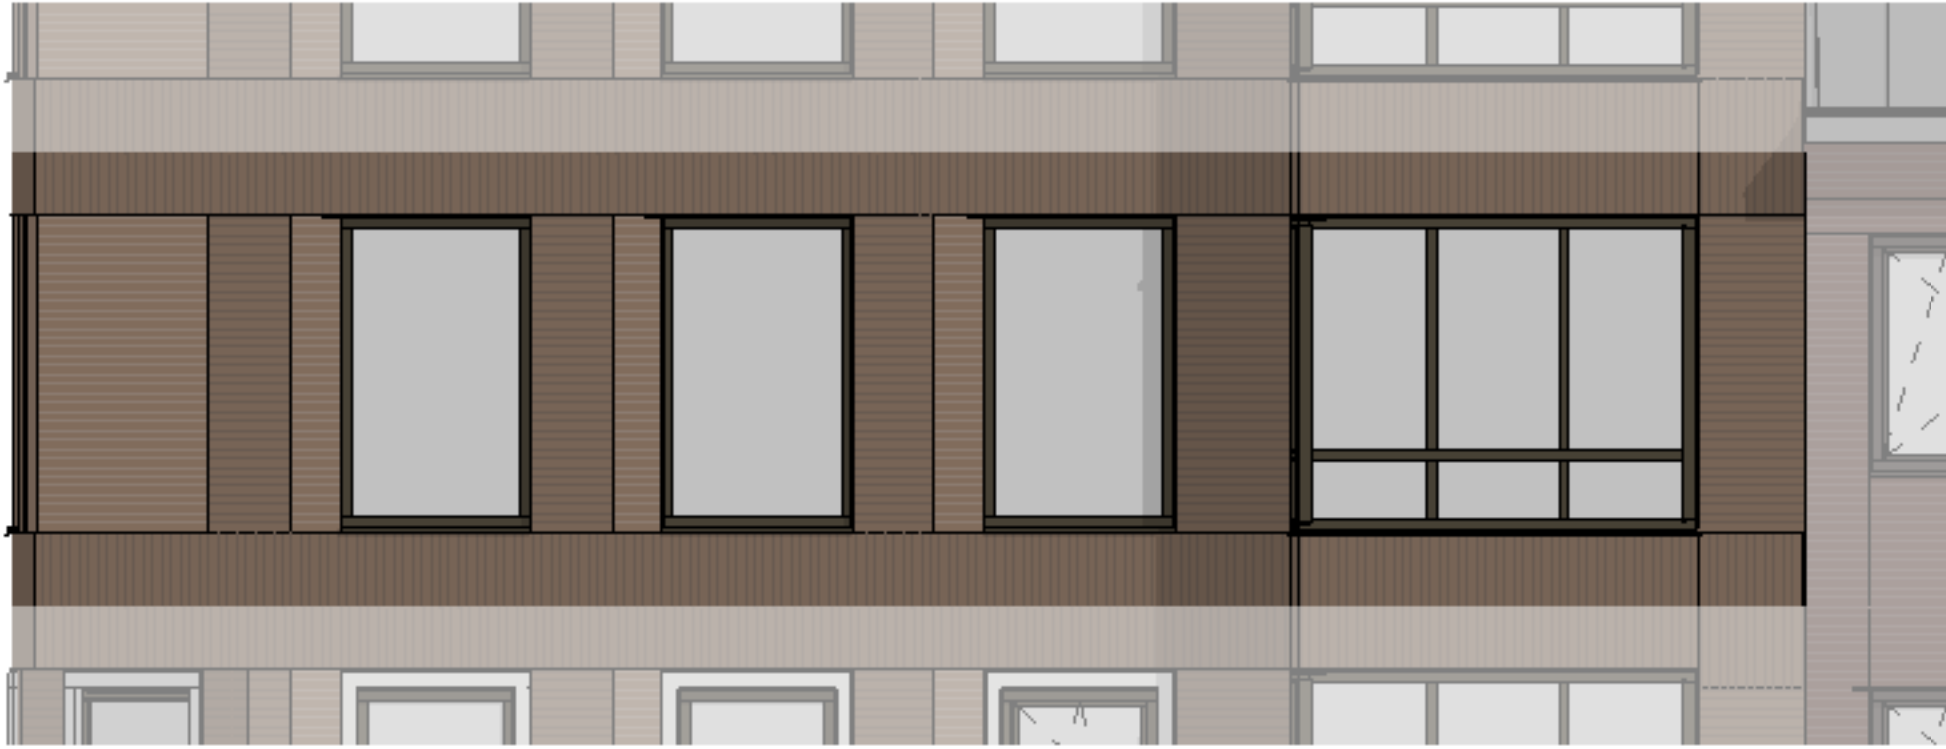


West-gevel
1 : 50



Noord-gevel




West-gevel

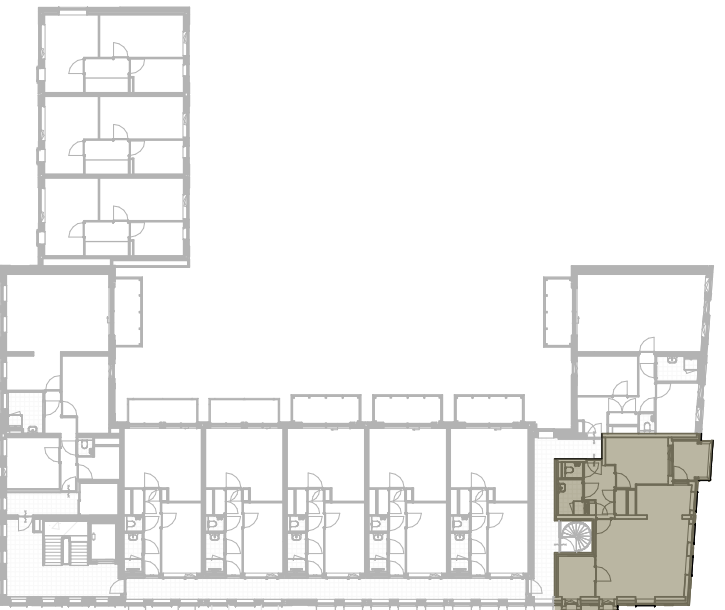


tweede/derde verdieping




eerste verdieping

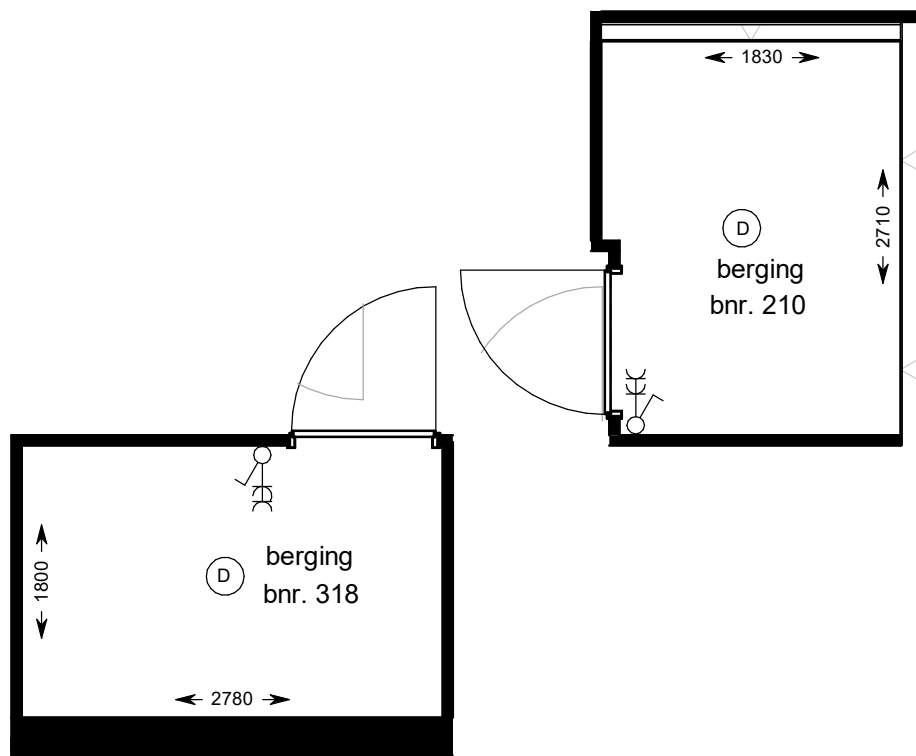

eerste verdieping
1 : 50

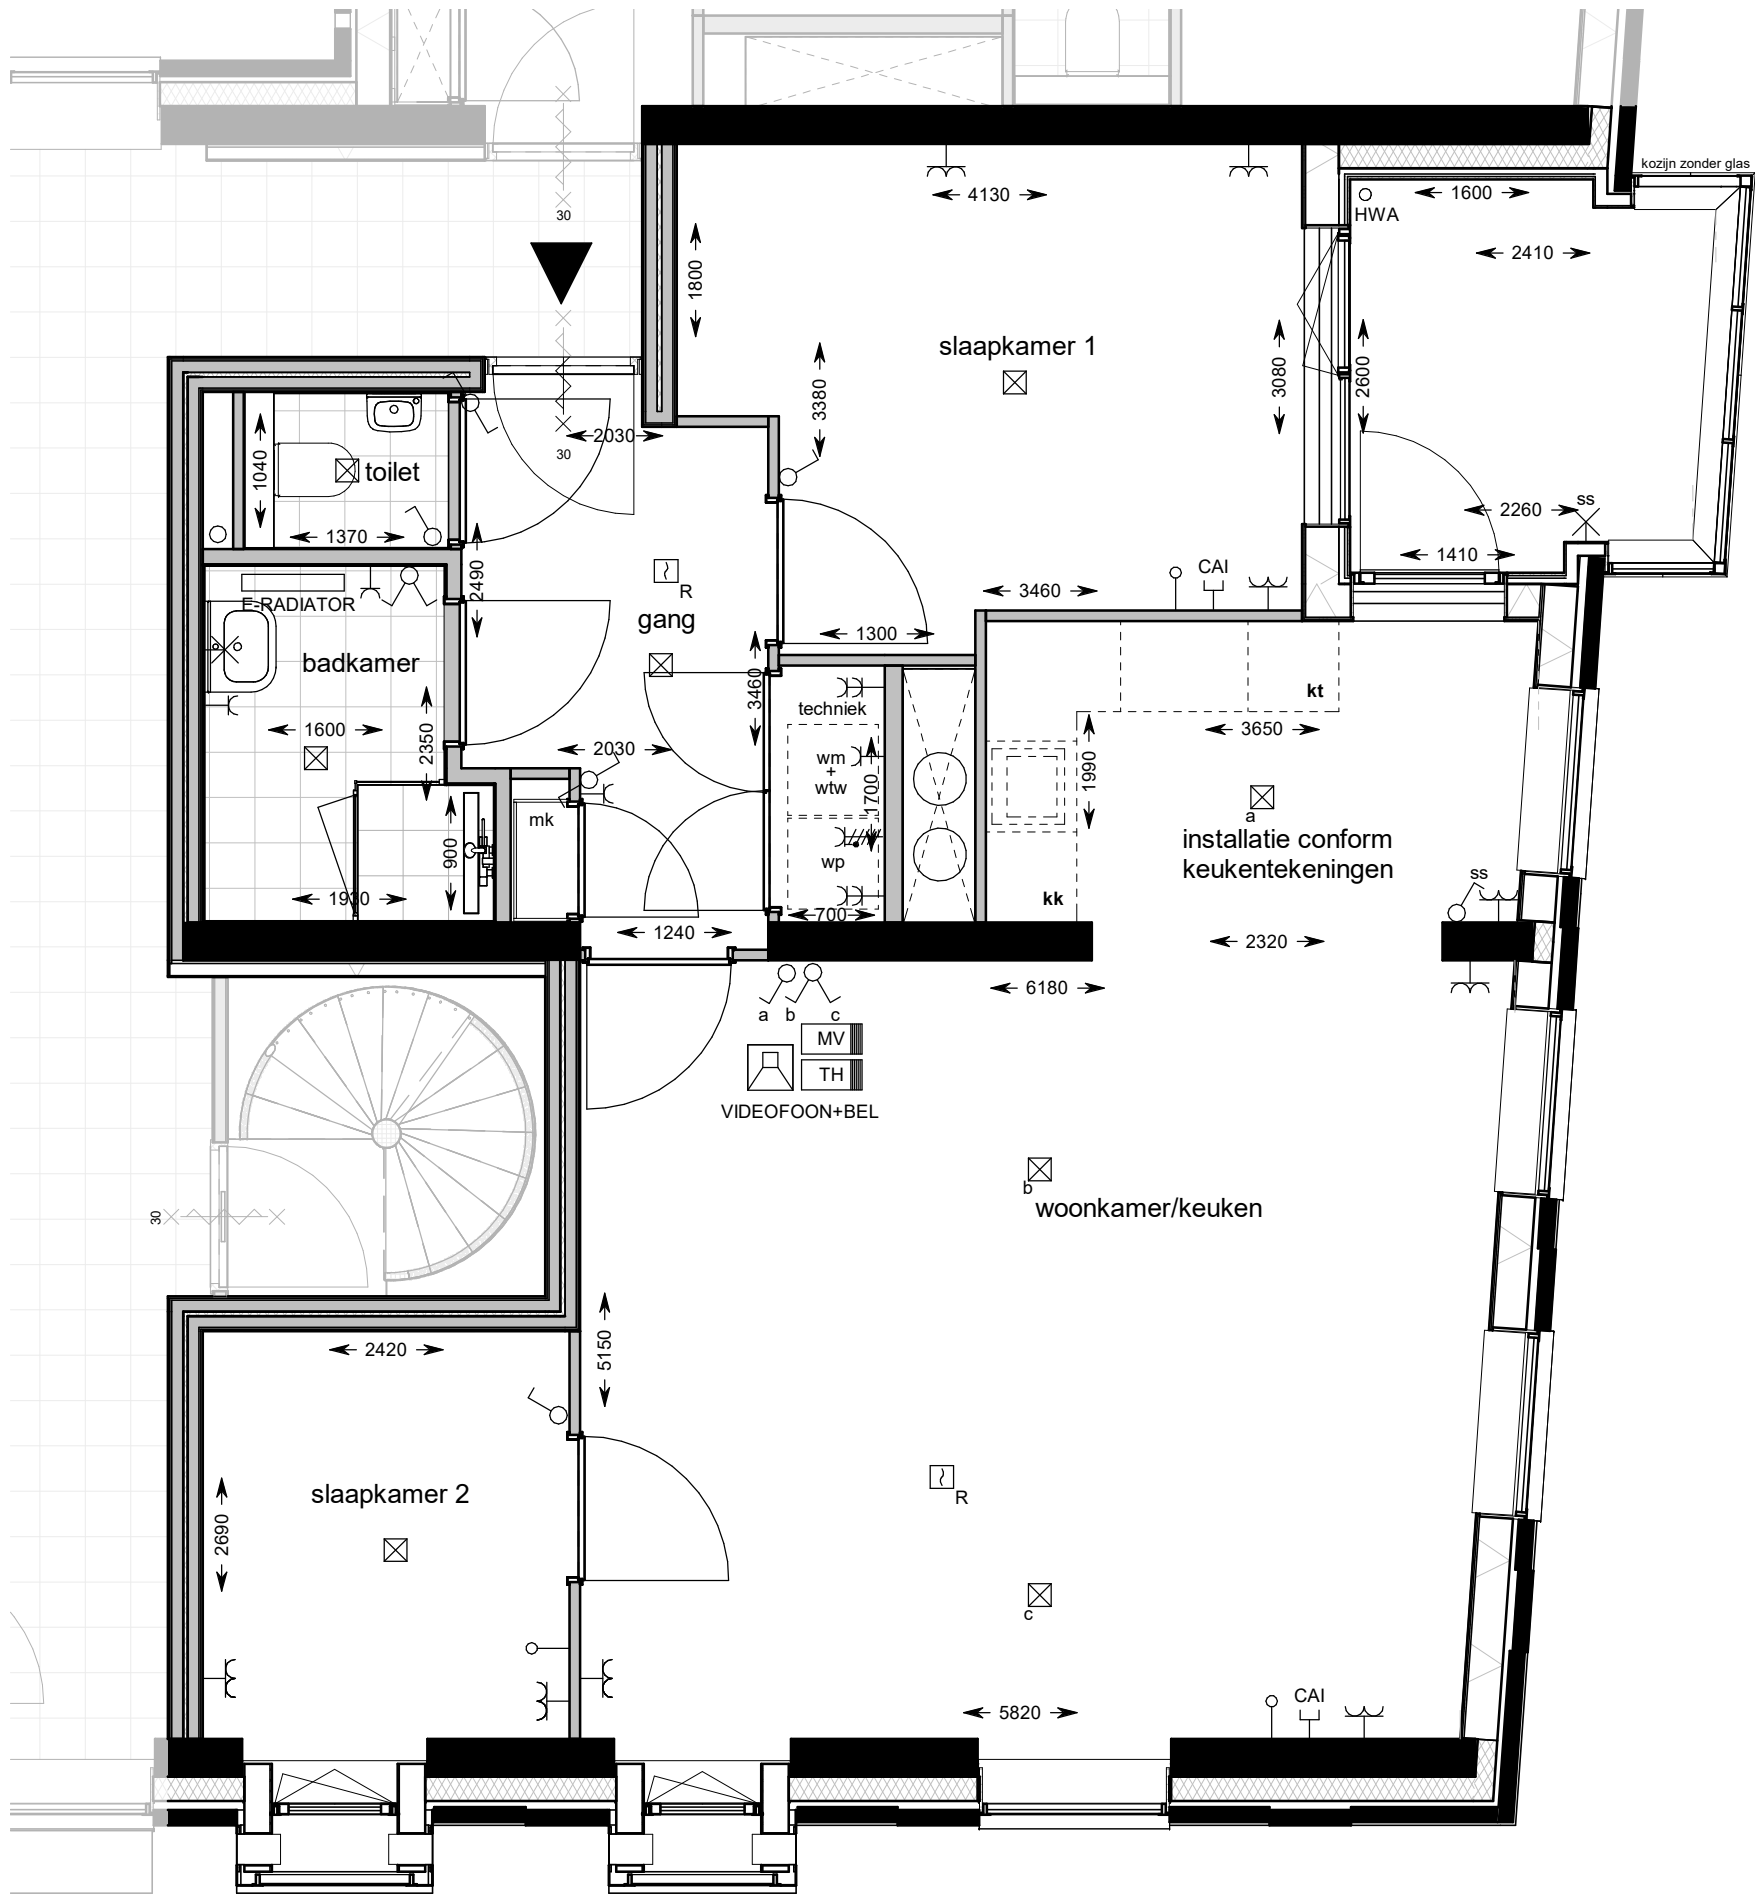

tweede/derde verdieping
1 : 50

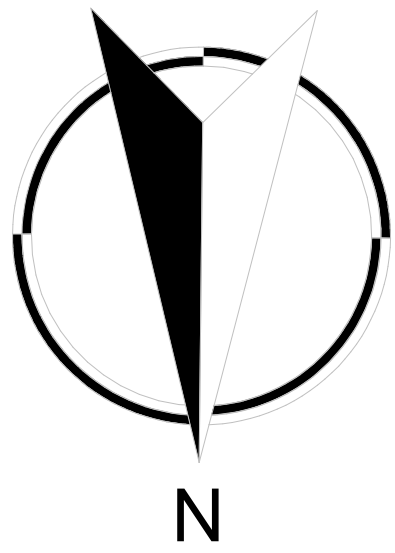

Renvooi elektra	
	enkele schakelaar
	dubbele schakelaar
	wissel schakelaar
	enkele wandcontactdoos
	dubbele wandcontactdoos
	dubbele wandcontactdoos
	perilex
	wandlichtpunt
	aansluitpunt cai
	loze leiding
	plafondlichtpunt
	videfoon met bel
	videfoon met bel
	beldrukker
	bediening mechanische ventilatie
	thermostaat
	rookmelder
	opstelplaats warmteterugwininstallatie
	opstelplaats warmtepomp
	vloerverwarming
	vloerverwarming verdeler
	omvormer

VIJVERPARK

Slokker **Q23**

project:
Bellini

onderwerp:
**woningtype C3
bnr. 10 en 18**

schaal:
1:50 / 1:500

datum:
16-03-2021


formaat:
A1

getekend:
A.J. van der Pauw

wijziging:

tekeningsnummer:
VK 04

project fase:
VK

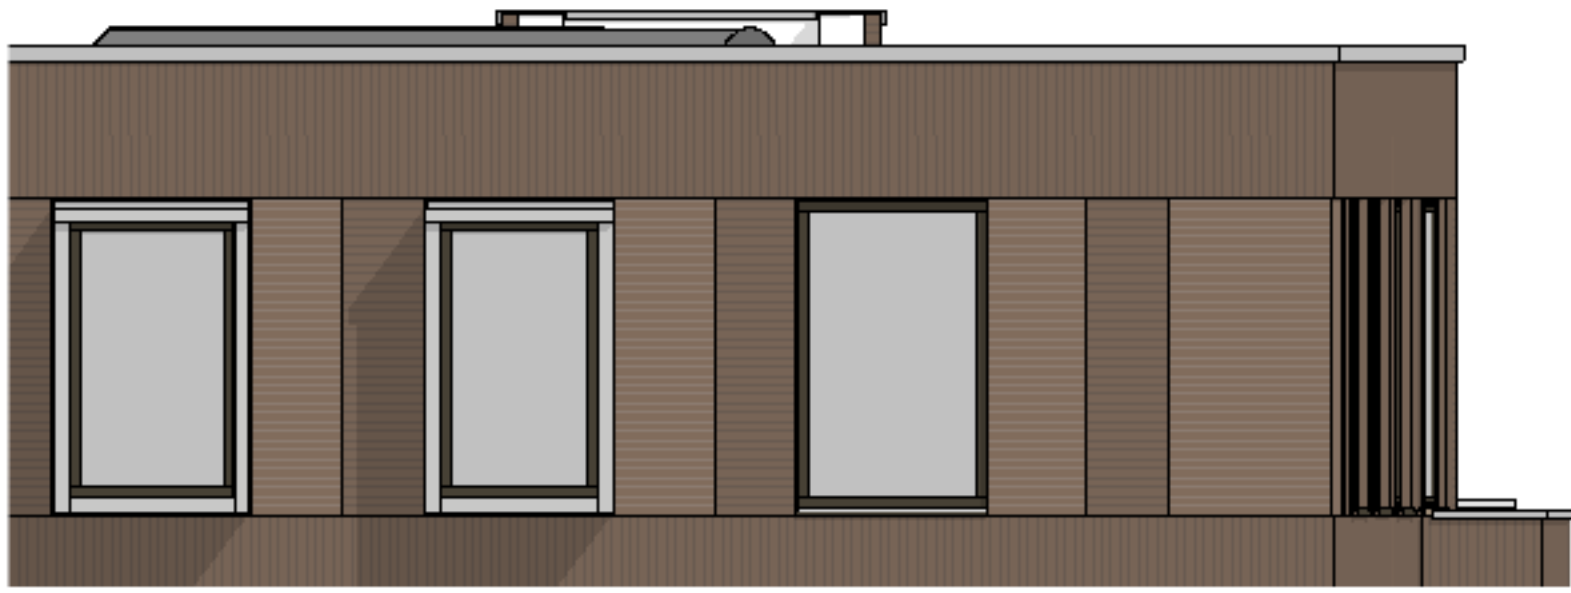

Noord-gevel
1 : 50



West-gevel
1 : 50



Zuid-gevel
1 : 50




Noord-gevel



West-gevel




Zuid-gevel

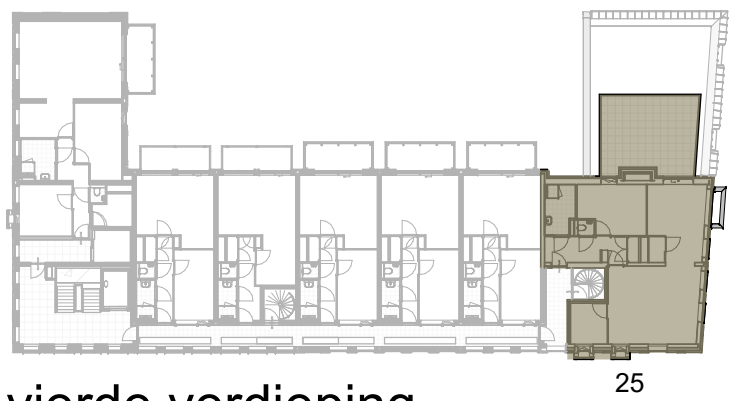


vierde verdieping




eerste verdieping

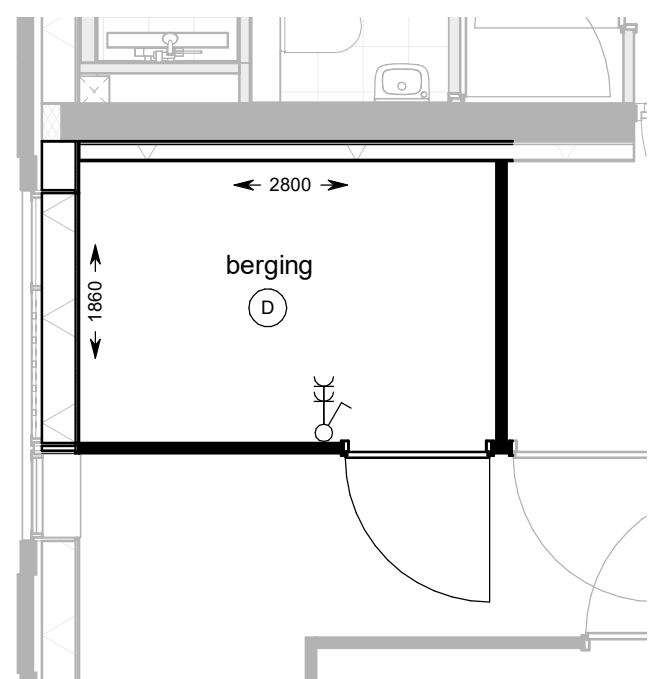

eerste verdieping
1 : 50

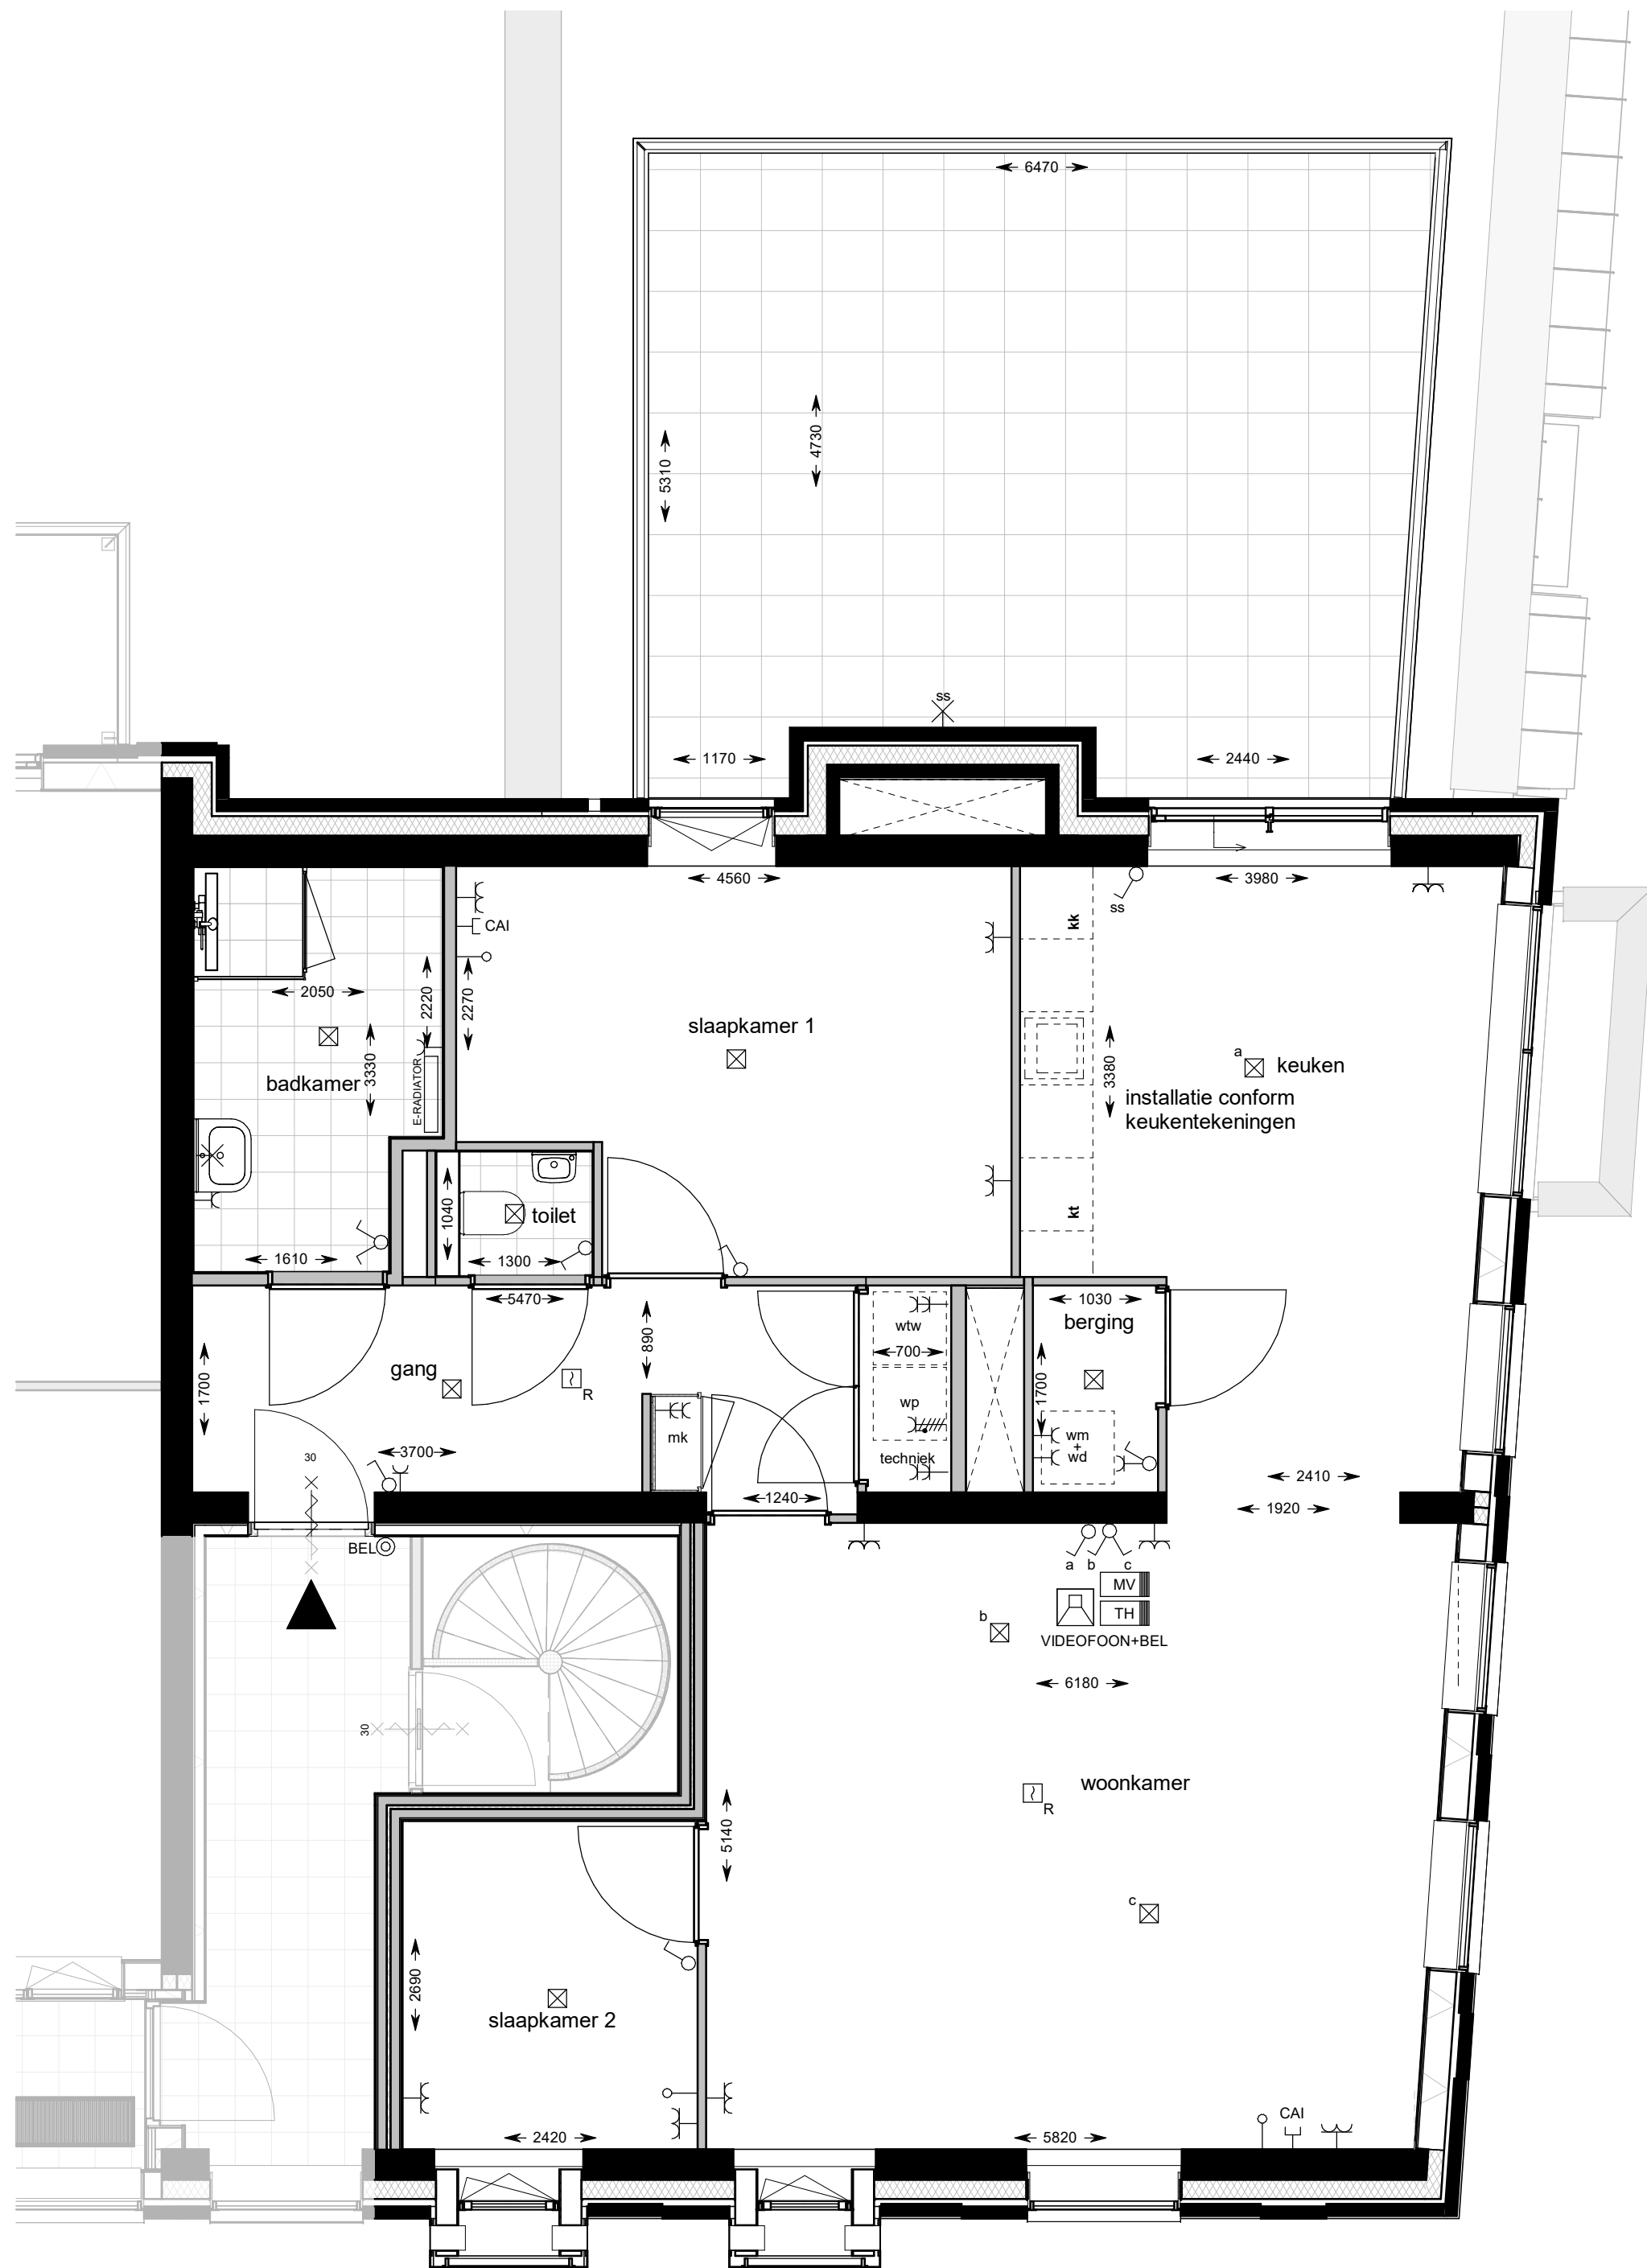

vierde verdieping
1 : 50

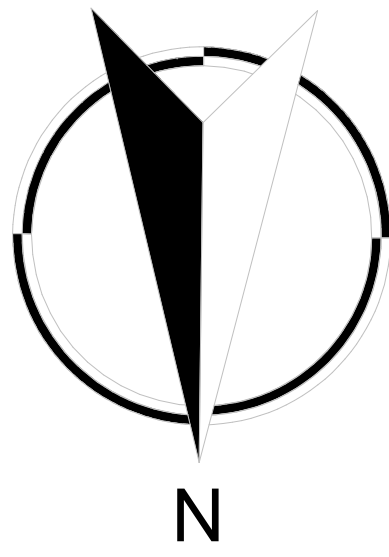

Renvooi elektra	
	enkele schakelaar
	dubbele schakelaar
	wissel schakelaar
	enkele wandcontactdoos
	dubbele wandcontactdoos
	dubbele wandcontactdoos
	perilex
	wandlichtpunt
	aansluitpunt cai
	loze leiding
	plafondlichtpunt
	videfoon met bel
	beldrukker
	bediening mechanische ventilatie
	thermostaat
	rookmelder
	opstelplaats warmterugwininstallatie
	opstelplaats warmtepomp
	vloerverwarming
	vloerverwarming verdeler
	omvormer

VIJVERPARK



project:
Bellini

onderwerp:
**woningtype C4
bnr. 25**

schaal:
1:50 / 1:500

datum:
16-03-2021

formaat:
A1

getekend:
A.J. van der Pauw

wijziging:

tekeningnummer:
VK 05


project fase:
VK




West-gevel
1 : 50




Oost binnengevel
1 : 50

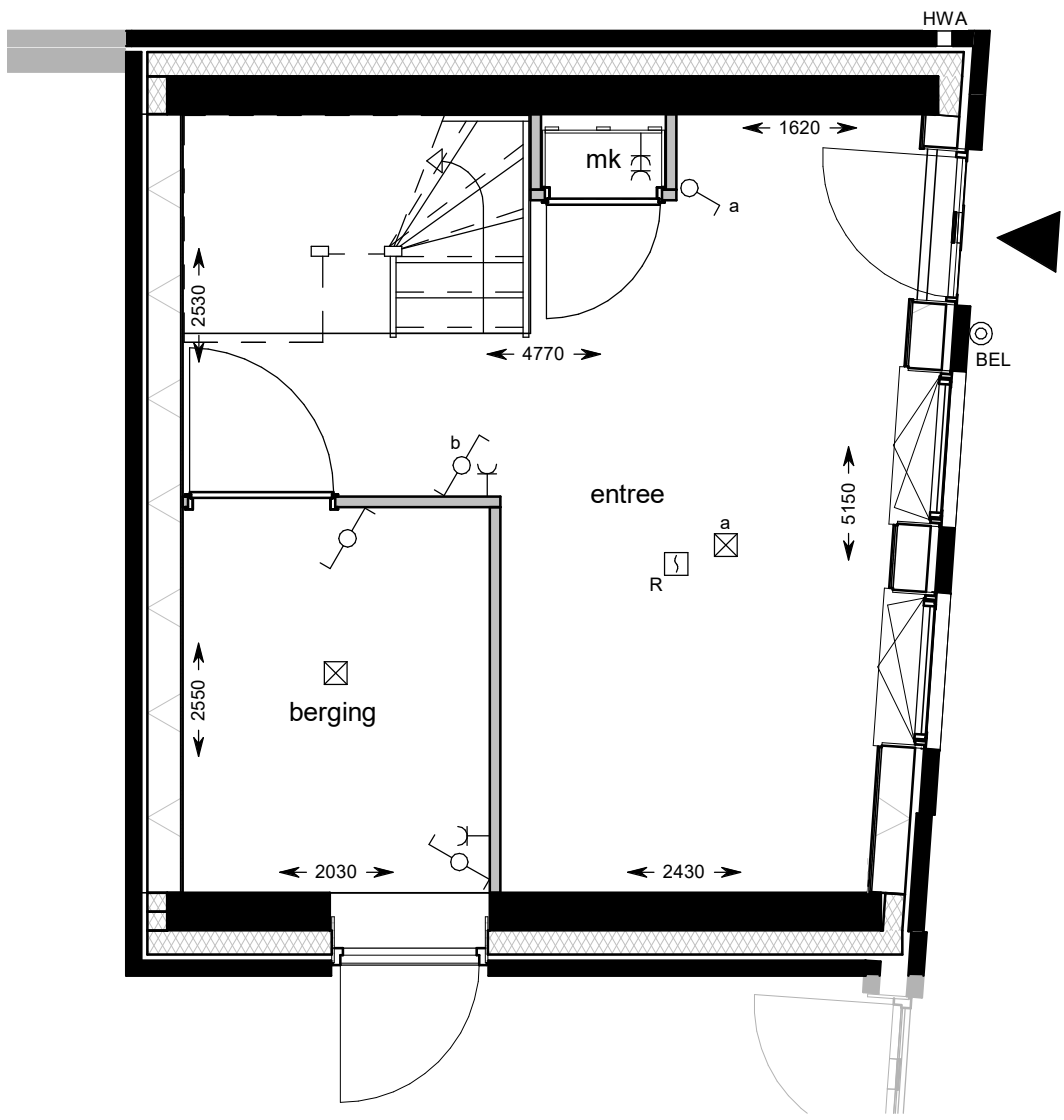

begane grond
1 : 50

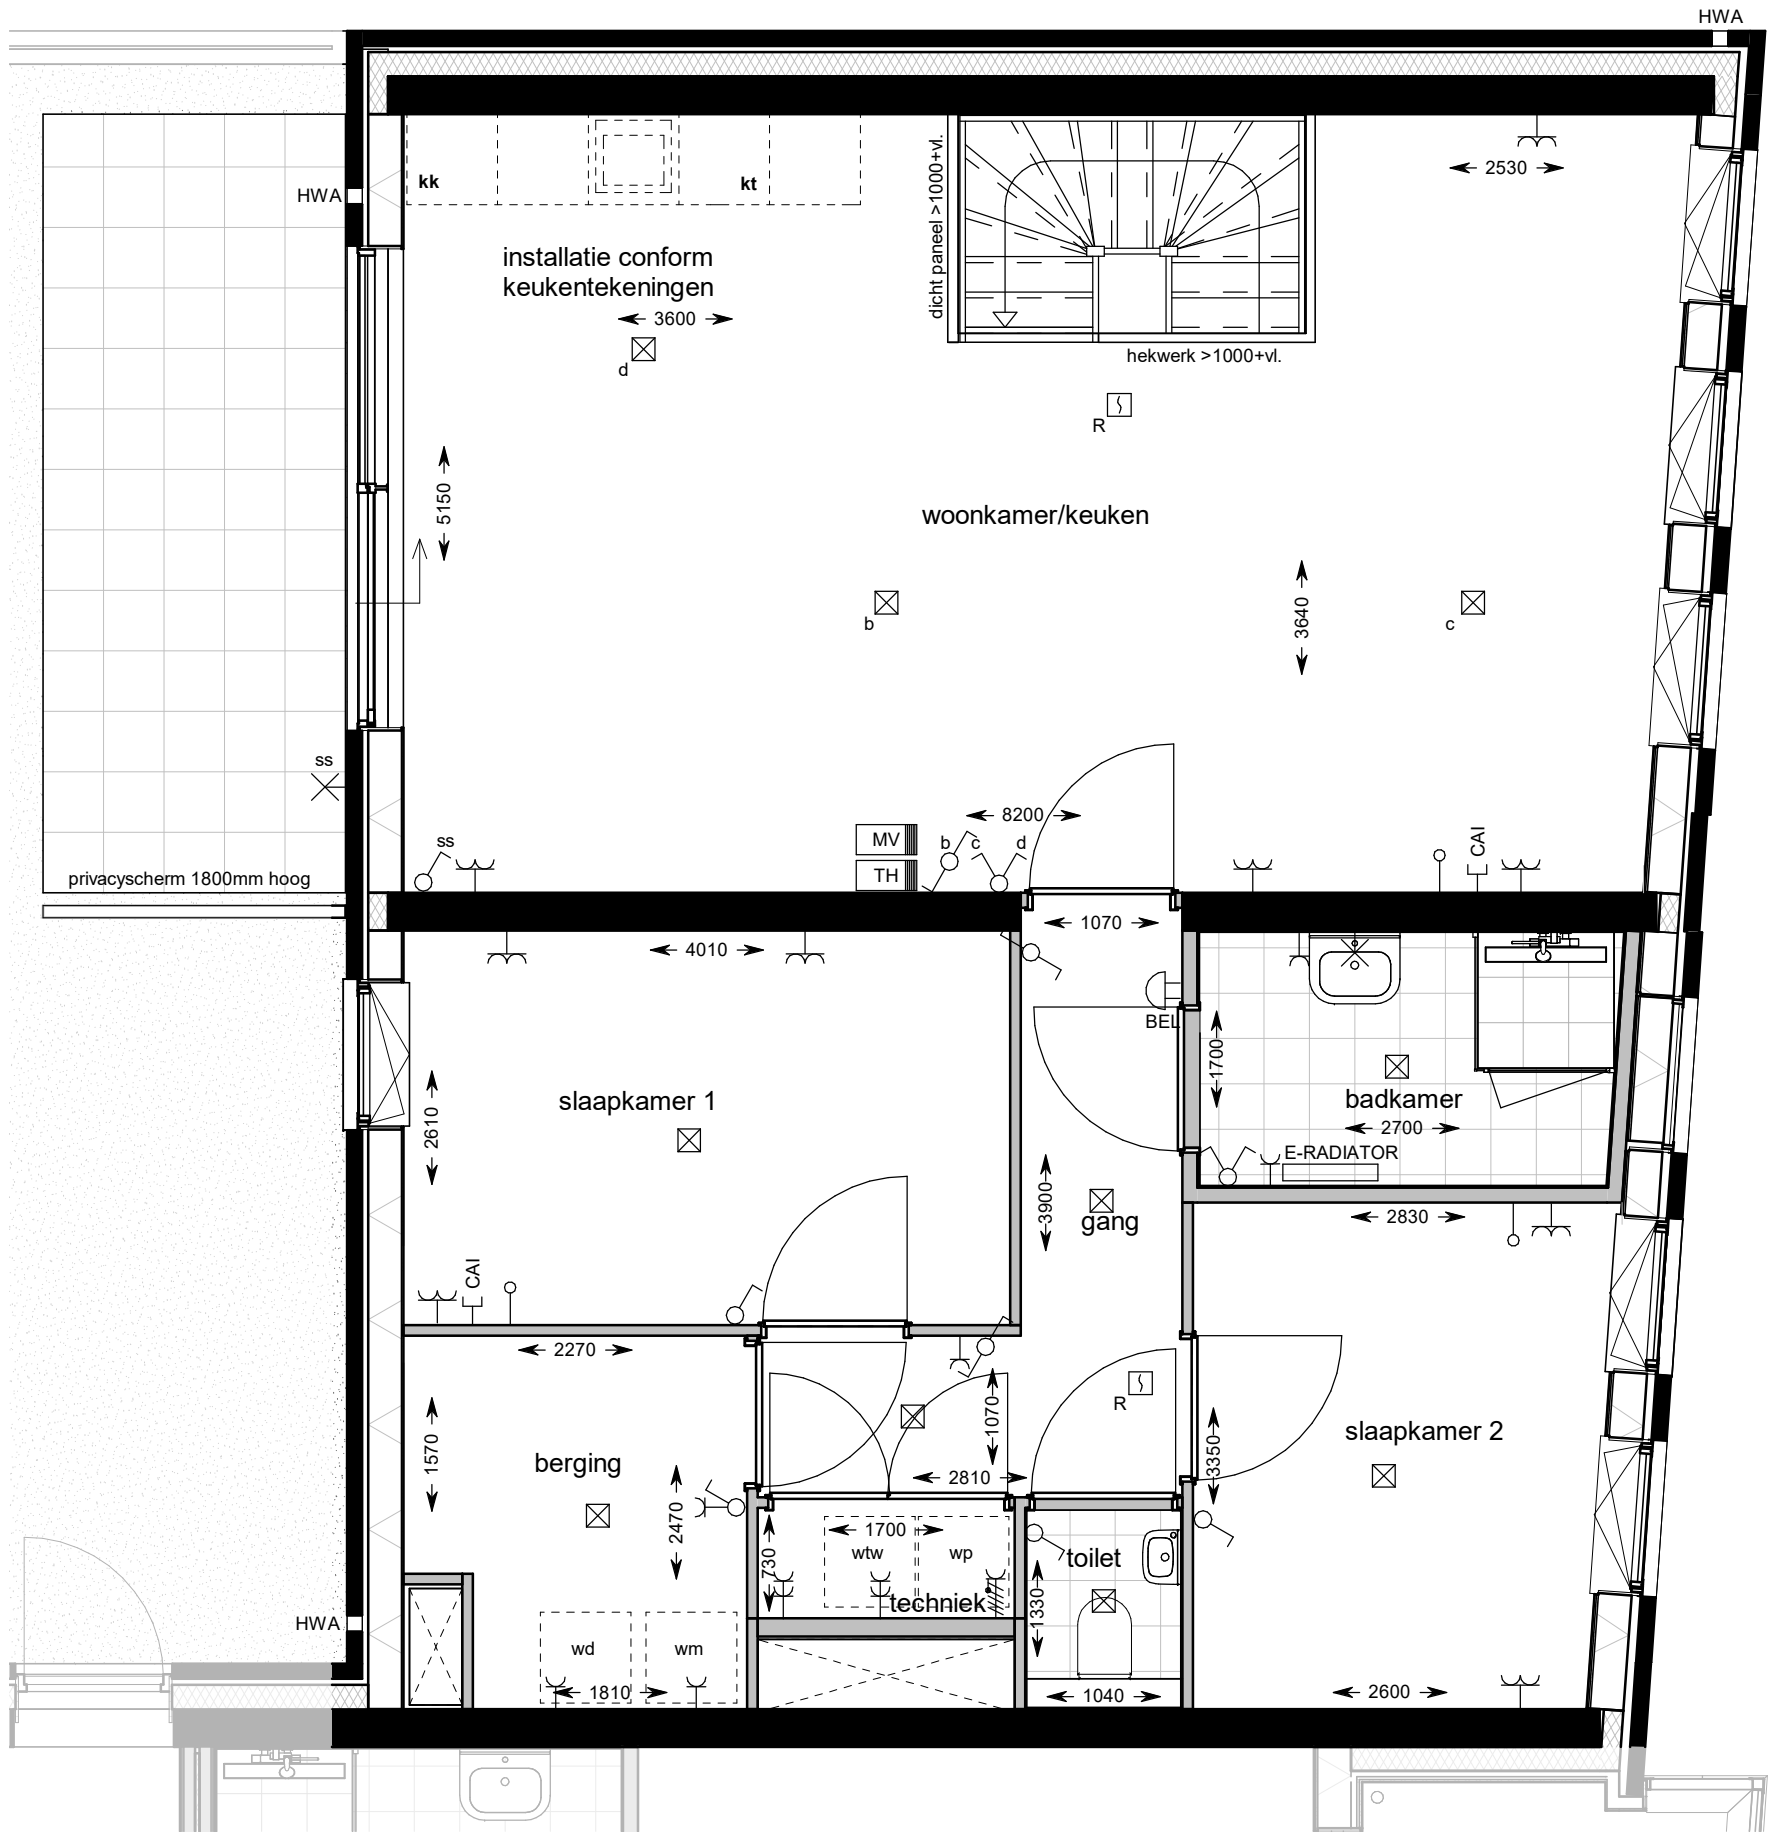

eerste verdieping
1 : 50

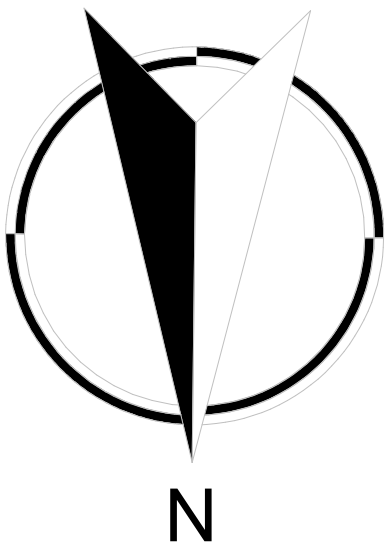

Renvooi elektra	
	enkele schakelaar
	dubbele schakelaar
	wissel schakelaar
	enkele wandcontactdoos
	dubbele wandcontactdoos
	dubbele wandcontactdoos
	perilex
	wandlichtpunt
	aansluitpunt cai
	loze leiding
	plafondlichtpunt
	videfoon met bel
	beldrukker
	bediening mechanische ventilatie
	thermostaat
	rookmelder
	opstelplaats warmterugwininstallatie
	opstelplaats warmtepomp
	vloerverwarming
	vloerverwarming verdeler
	omvormer




West-gevel




Zuid-gevel



Oost binnengevel

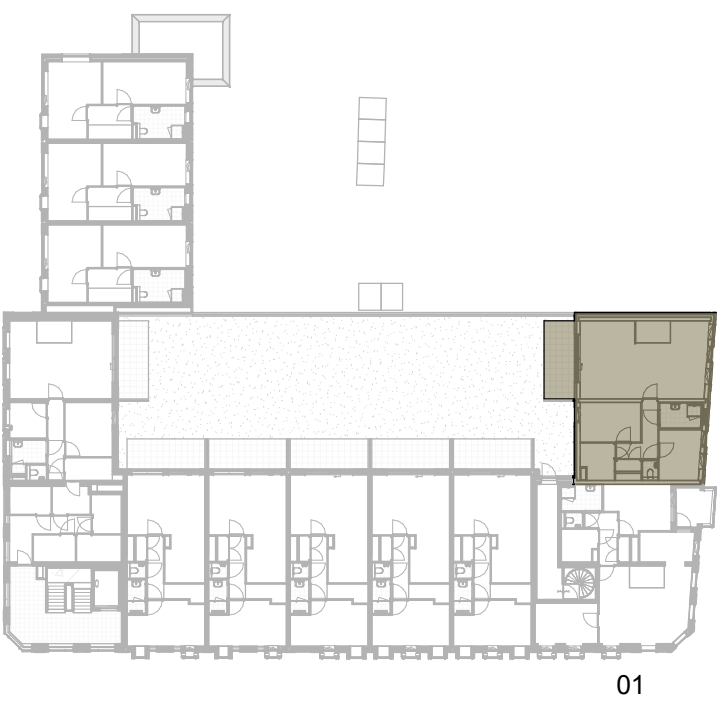

eerste verdieping

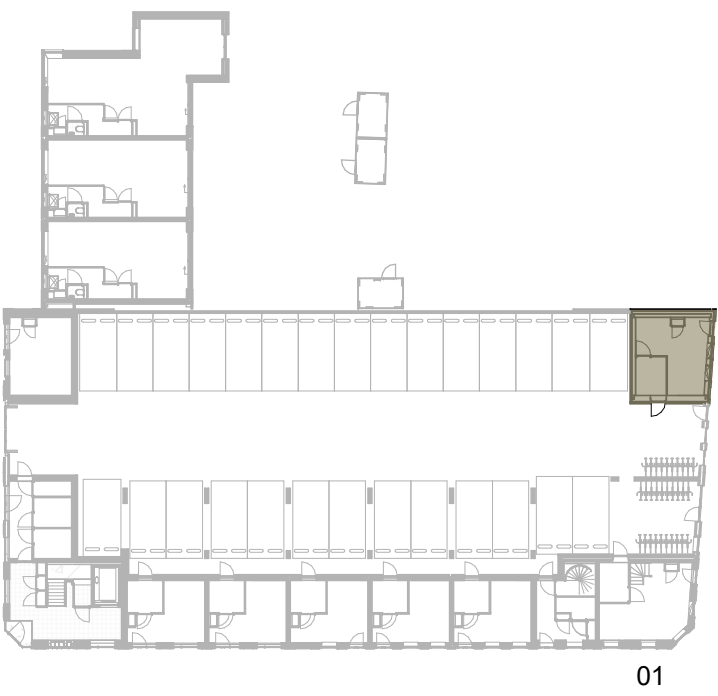

begane grond



project: Bellini	
onderwerp: woningtype E1 bnr. 01	
schaal: 1:50 / 1:500	datum: 16-03-2021
formaat: A1	getekend: A.J. van der Pauw
wijziging:	
tekeningsnummer: VK 06	project fase: VK



West-gevel
1 : 50



Oost binnengevel
1 : 50




West-gevel




Zuid-gevel




Oost binnengevel

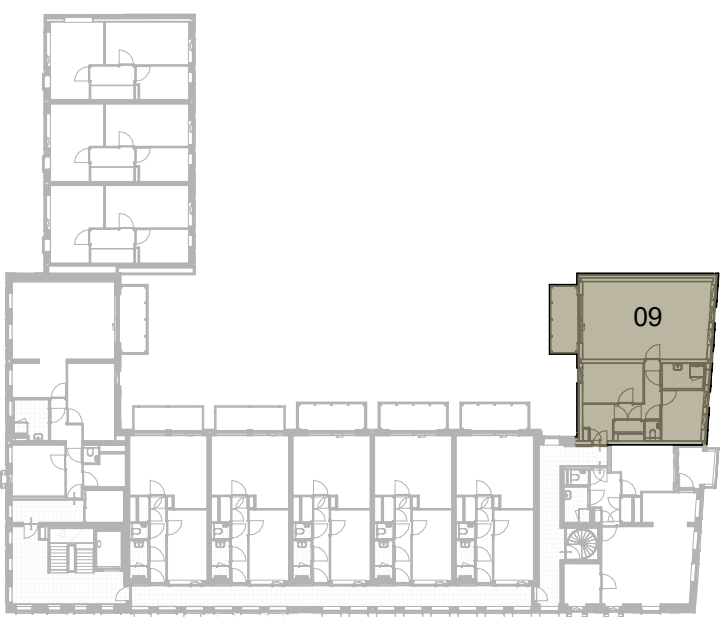

tweede verdieping

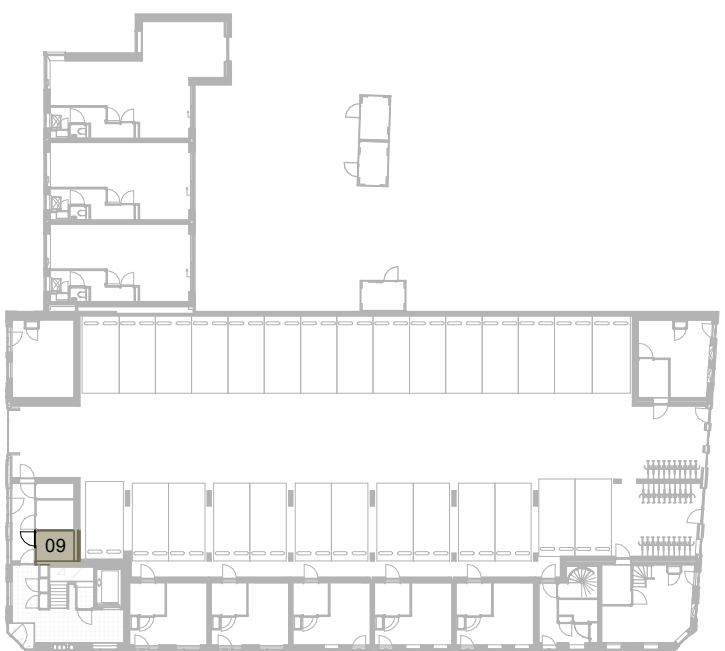


begane grond

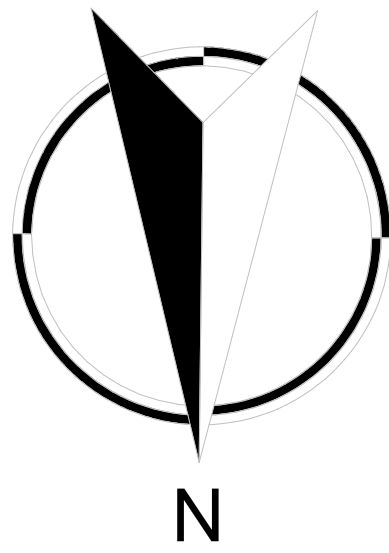


Renvooi elektra

	enkele schakelaar
	dubbele schakelaar
	wissel schakelaar
	enkele wandcontactdoos
	dubbele wandcontactdoos
	dubbele wandcontactdoos
	perilex
	wandlichtpunt
	aansluitpunt cai
	loze leiding
	plafondlichtpunt
	videfoon met bel
	beldrukker
	bediening mechanische ventilatie
	thermostaat
	rookmelder
	opstelplaats warmterugwininstallatie
	opstelplaats warmtepomp
	vloerverwarming
	vloerverwarming verdeler
	omvormer

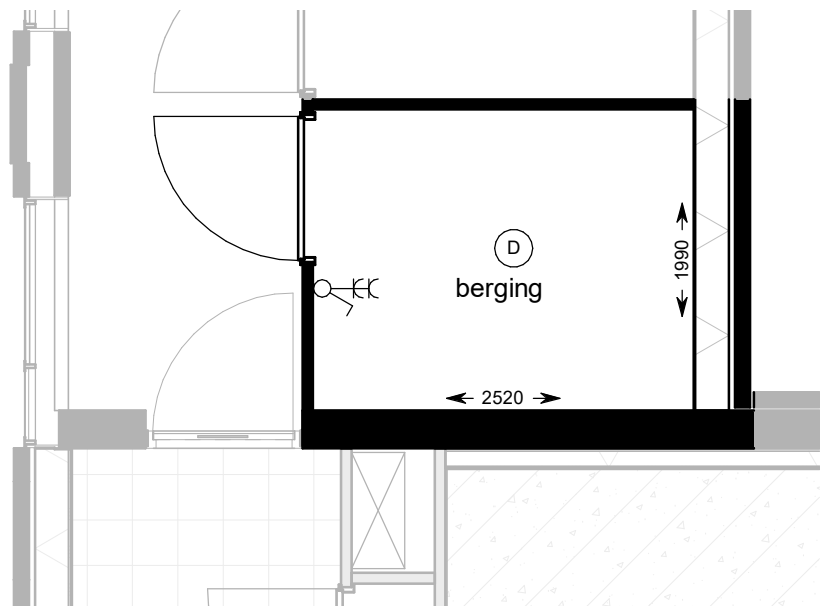

begane grond
1 : 50

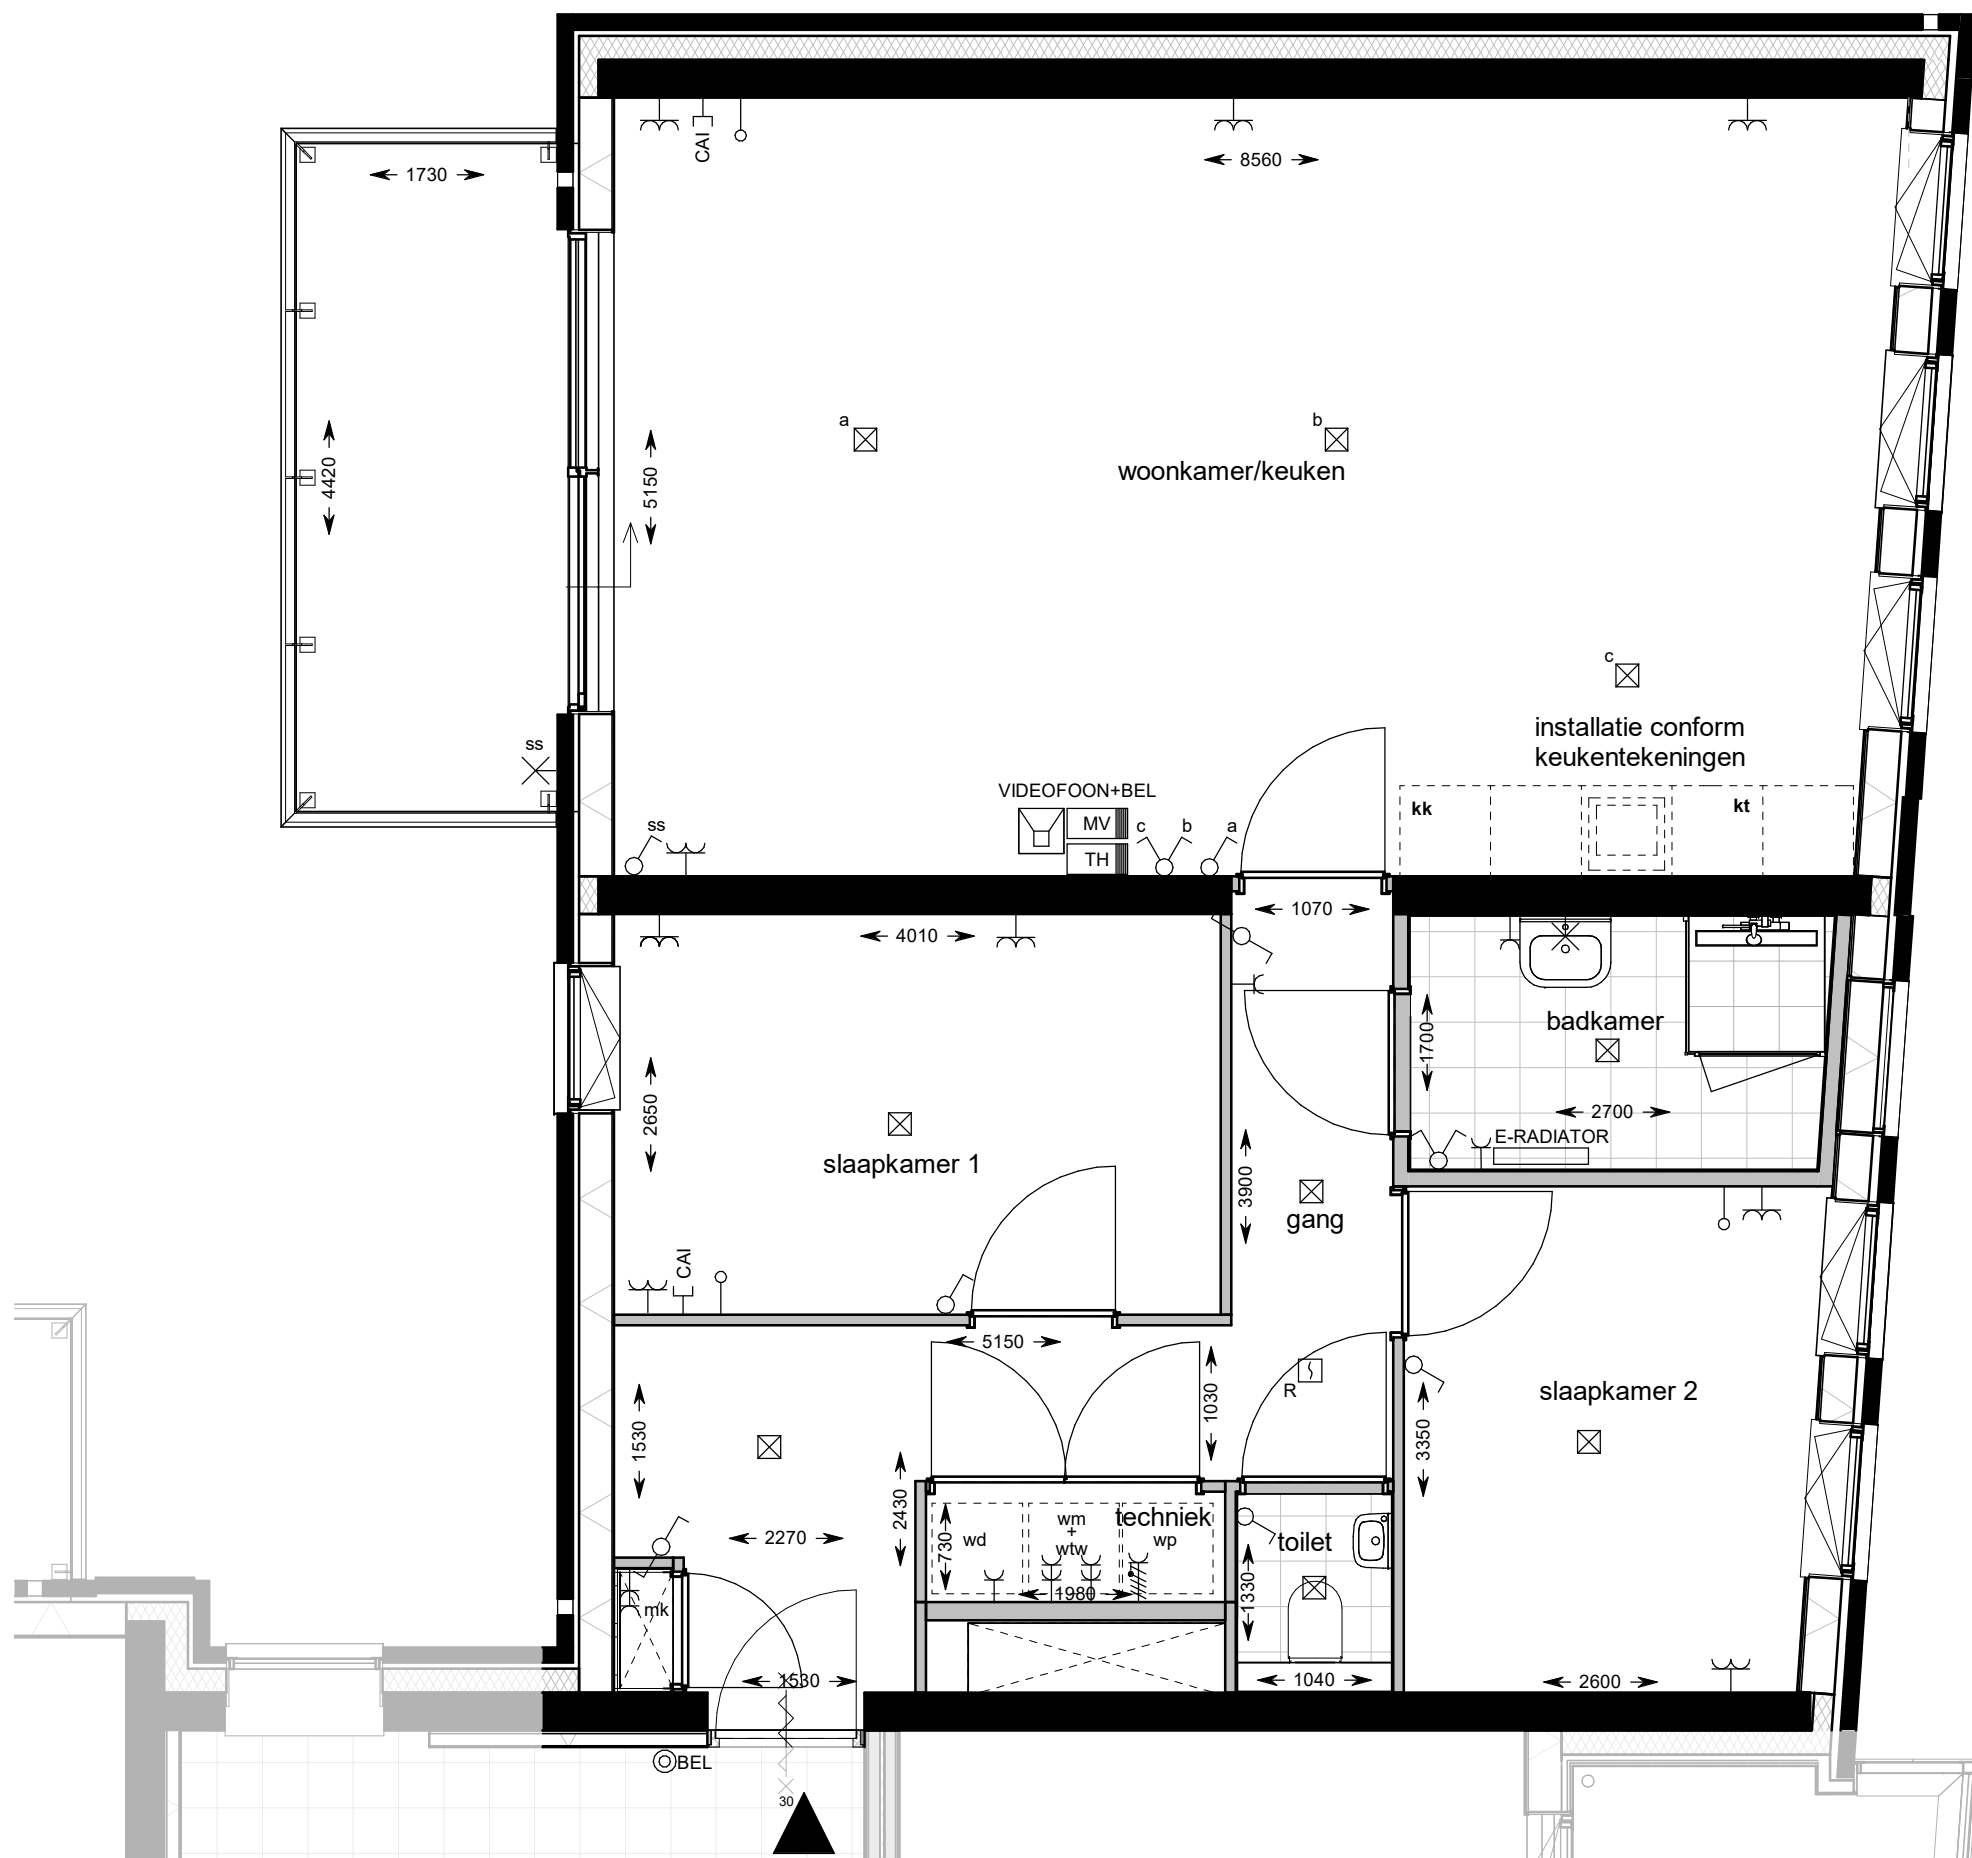

tweede verdieping
1 : 50

VIJVERPARK



project:
Bellini

onderwerp:
**woningtype E2
bnr. 09**

schaal:
1:50 / 1:500

datum:
16-03-2021


formaat:
A1

getekend:
A.J. van der Pauw

wijziging:

tekeningsnummer:
VK 07

project fase:
VK

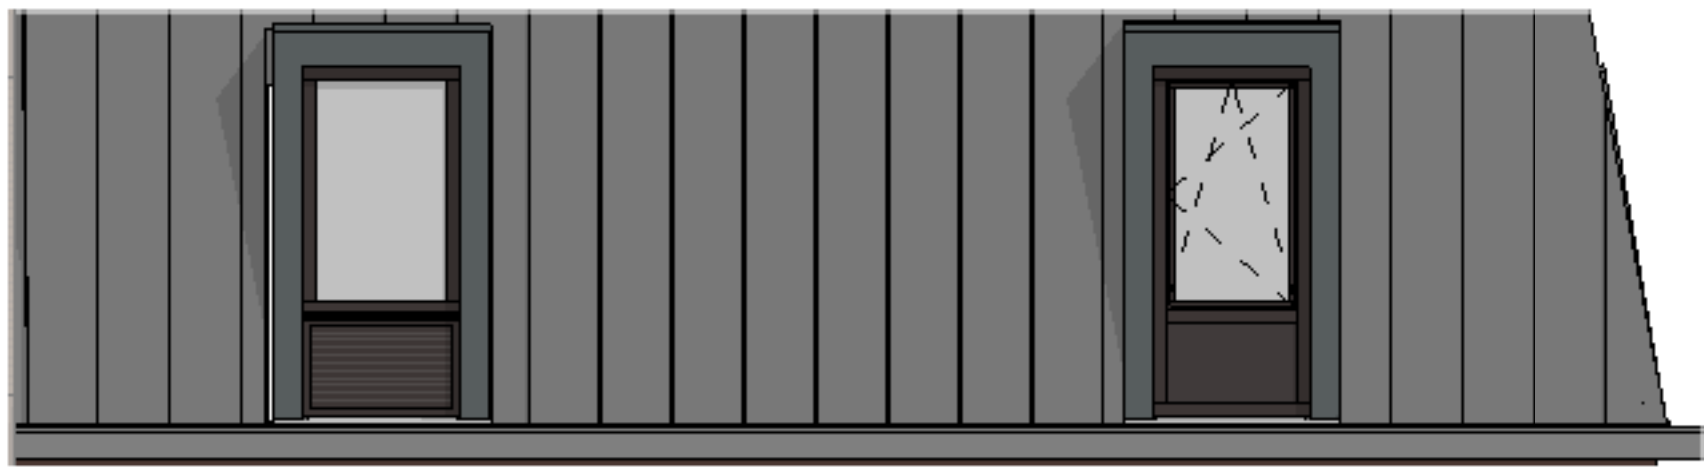

West-gevel
1 : 50




Oost binnengevel
1 : 50




West-gevel



Zuid-gevel

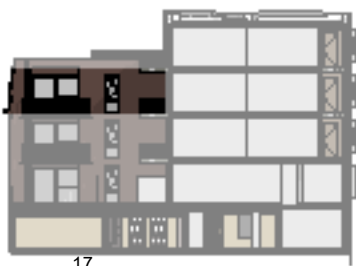


Oost binnengevel

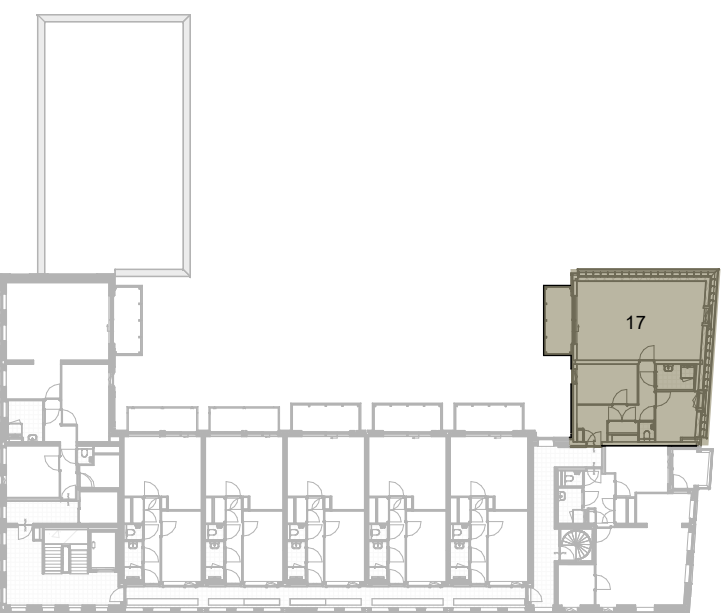


derde verdieping




eerste verdieping

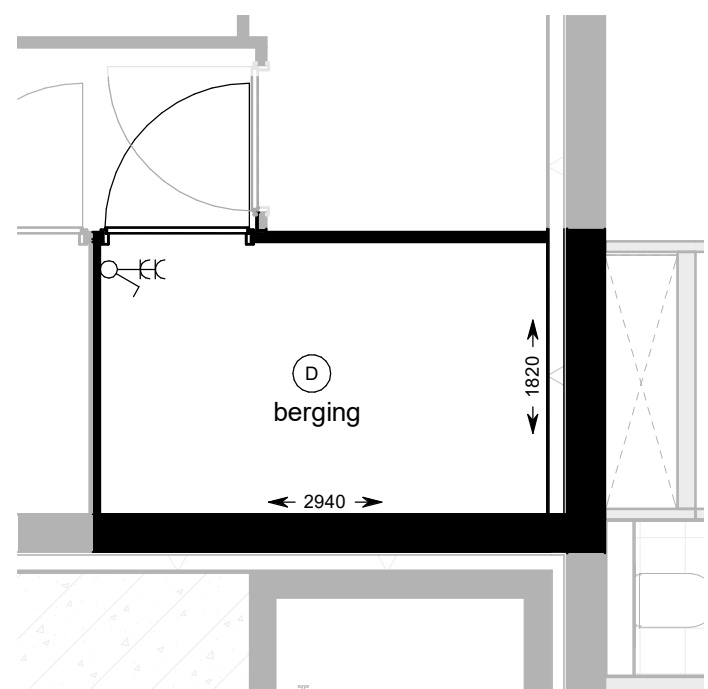

eerste verdieping
1 : 50

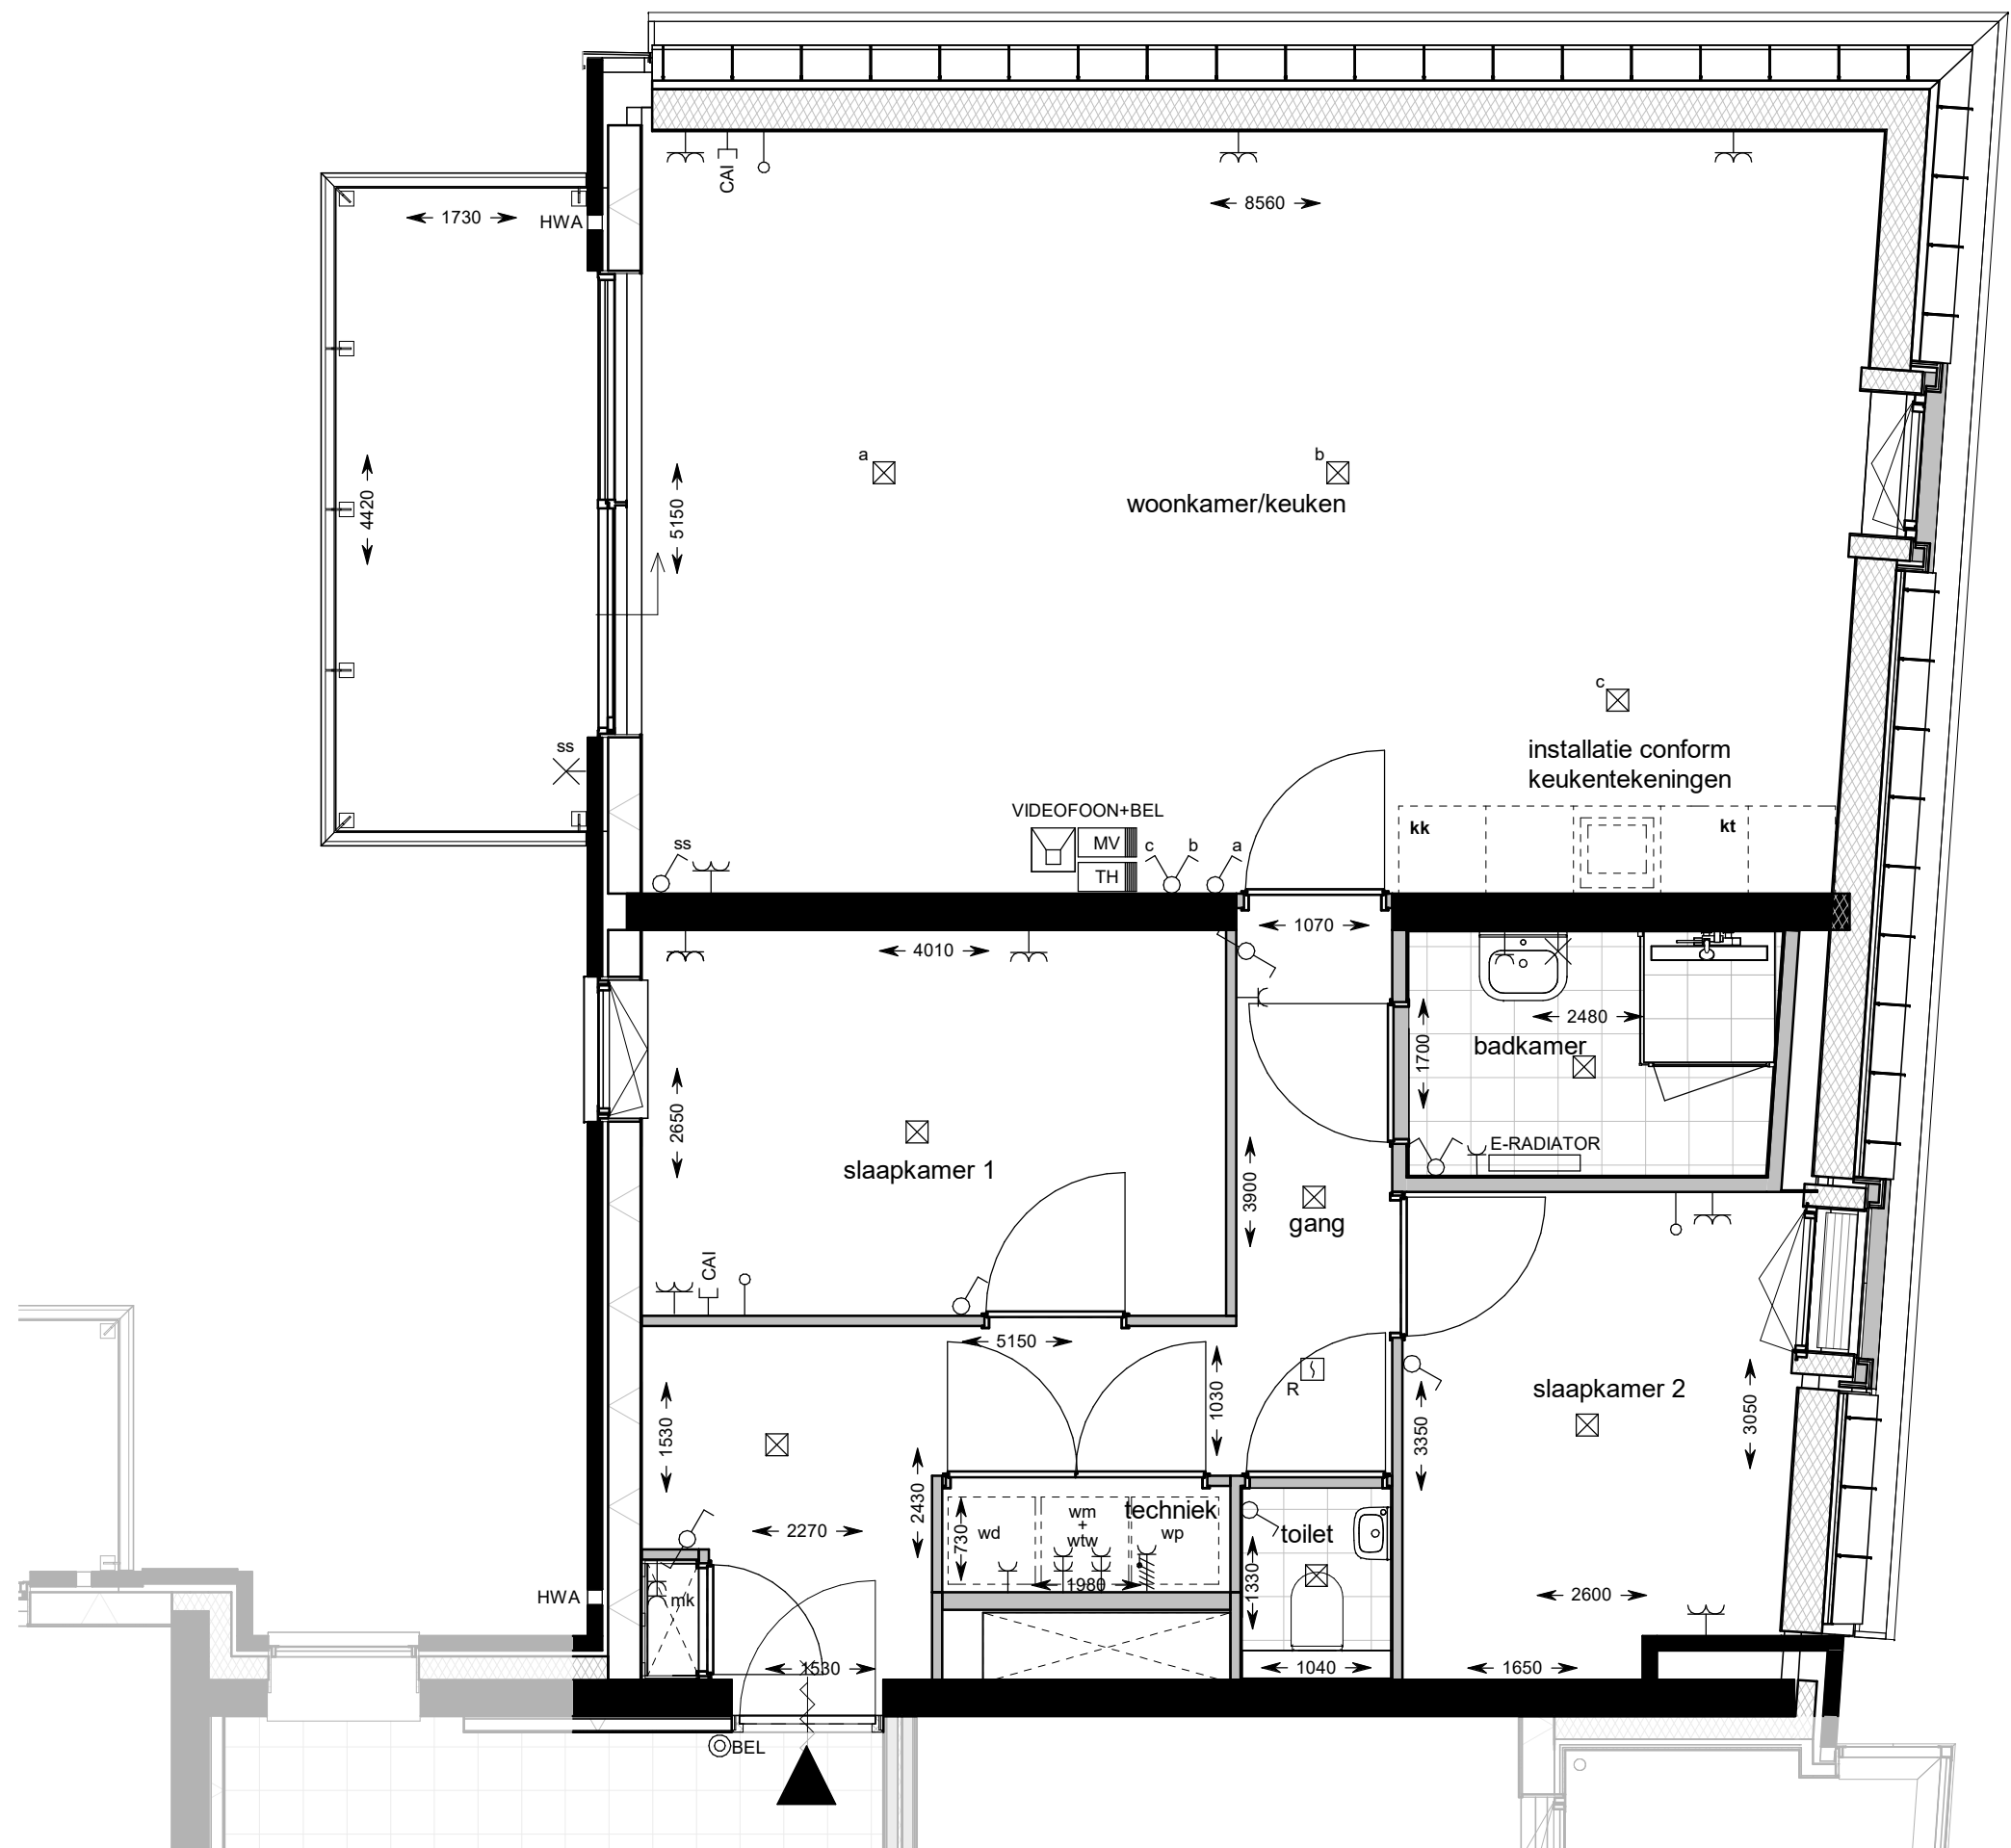

derde verdieping
1 : 50

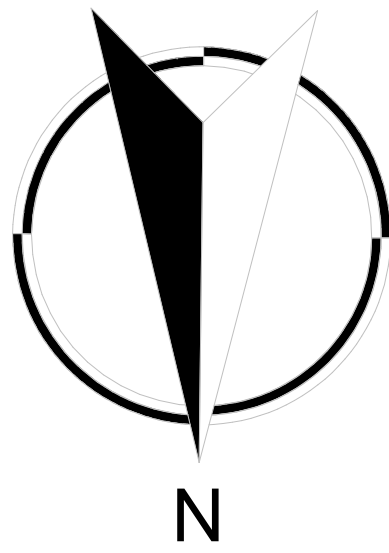

Renvooi elektra

	enkele schakelaar
	dubbele schakelaar
	wissel schakelaar
	enkele wandcontactdoos
	dubbele wandcontactdoos
	dubbele wandcontactdoos
	perilex
	wandlichtpunt
	aansluitpunt cai
	loze leiding
	plafondlichtpunt
	videfoon met bel
	videfoon met bel
	beldrukker
	bediening mechanische ventilatie
	thermostaat
	rookmelder
	opstelplaats warmteterugwininstallatie
	opstelplaats warmtepomp
	vloerverwarming
	vloerverwarming verdeler
	omvormer

VIJVERPARK

Slokker **O23**

project:
Bellini

onderwerp:
**woningtype E3
bnr. 17**

schaal:
1:50 / 1:500

datum:
16-03-2021

formaat:
A1

getekend:
A.J. van der Pauw

wijziging:

tekeningnummer:

VK 08

project fase:

VK



Oost-gevel
1 : 50




West binnengevel
1 : 50




Oost-gevel




West binnengevel

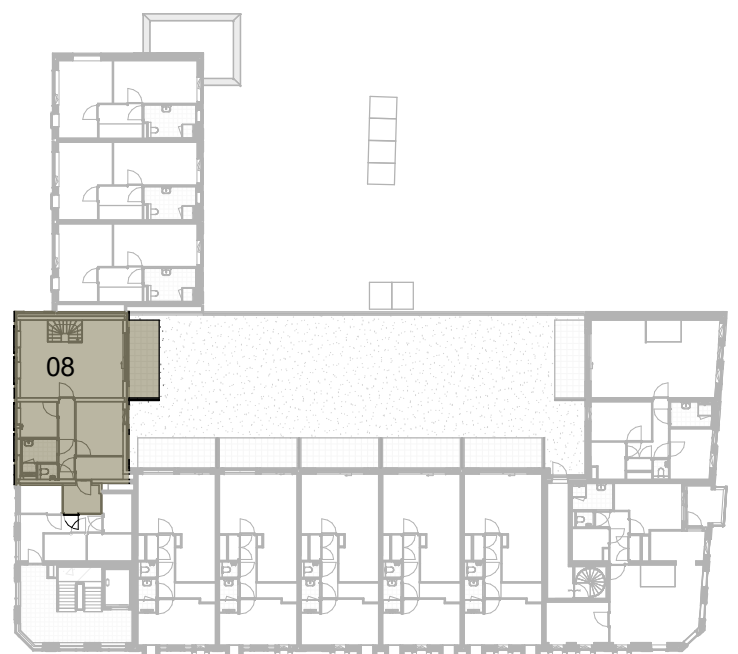


eerste verdieping

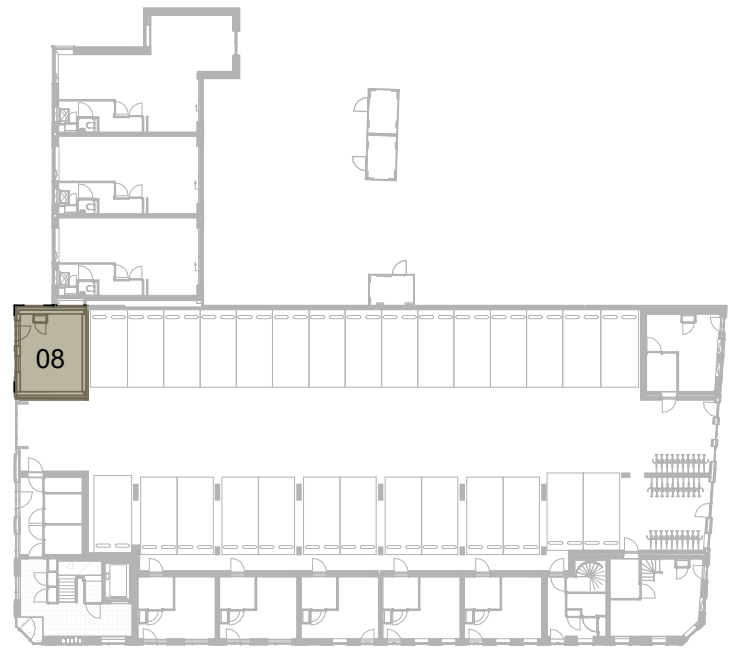


begane grond

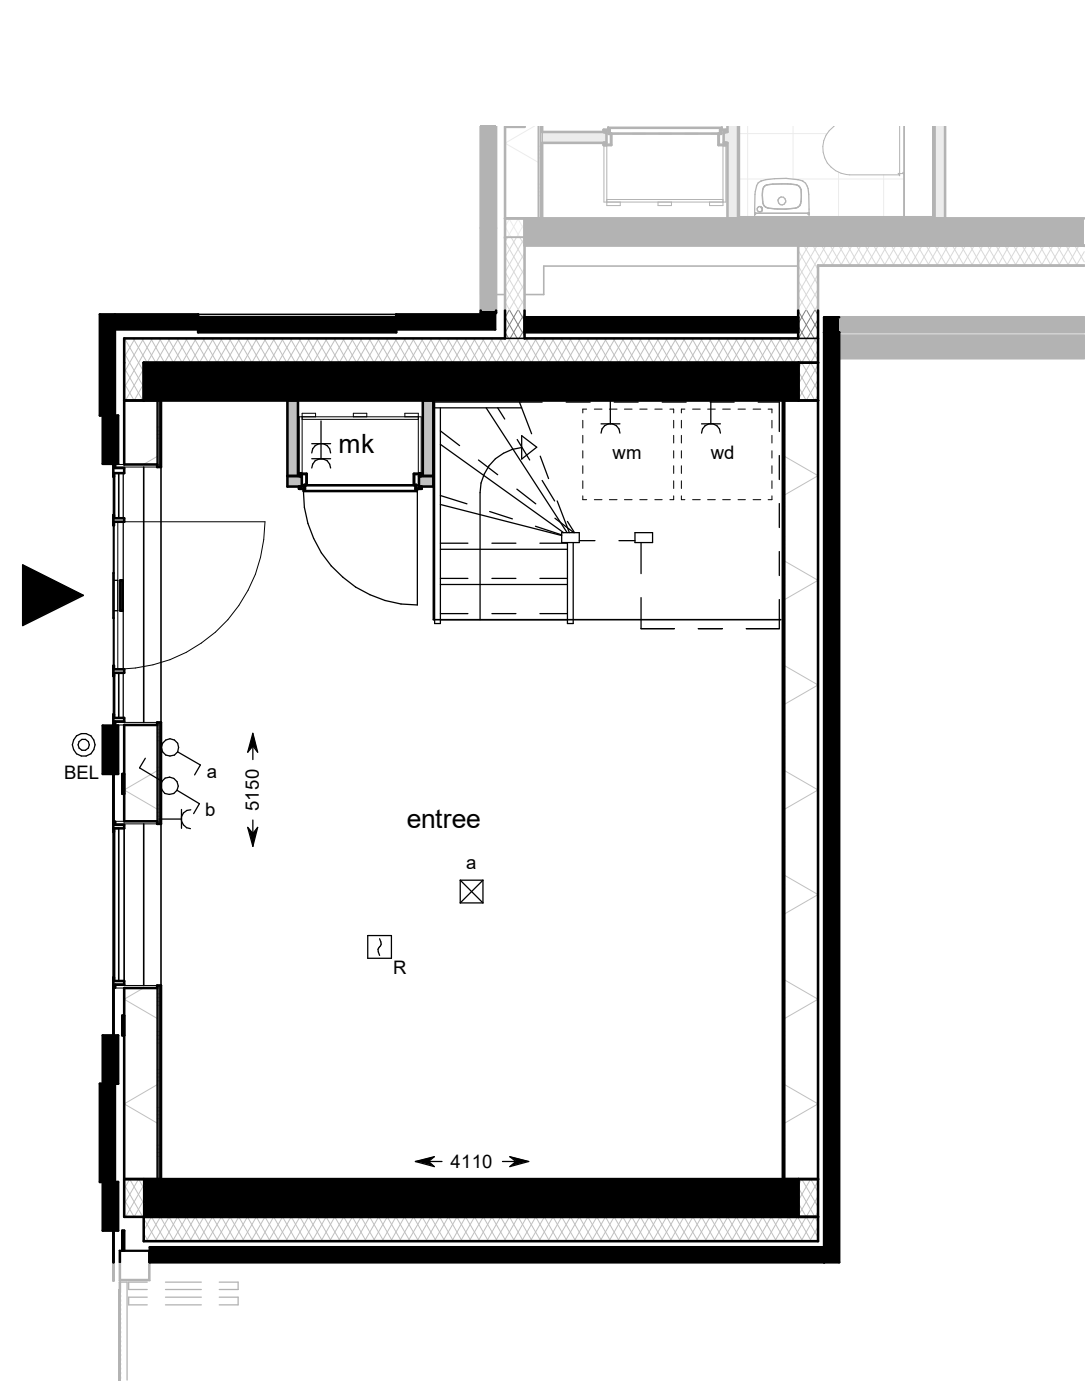

begane grond
1 : 50

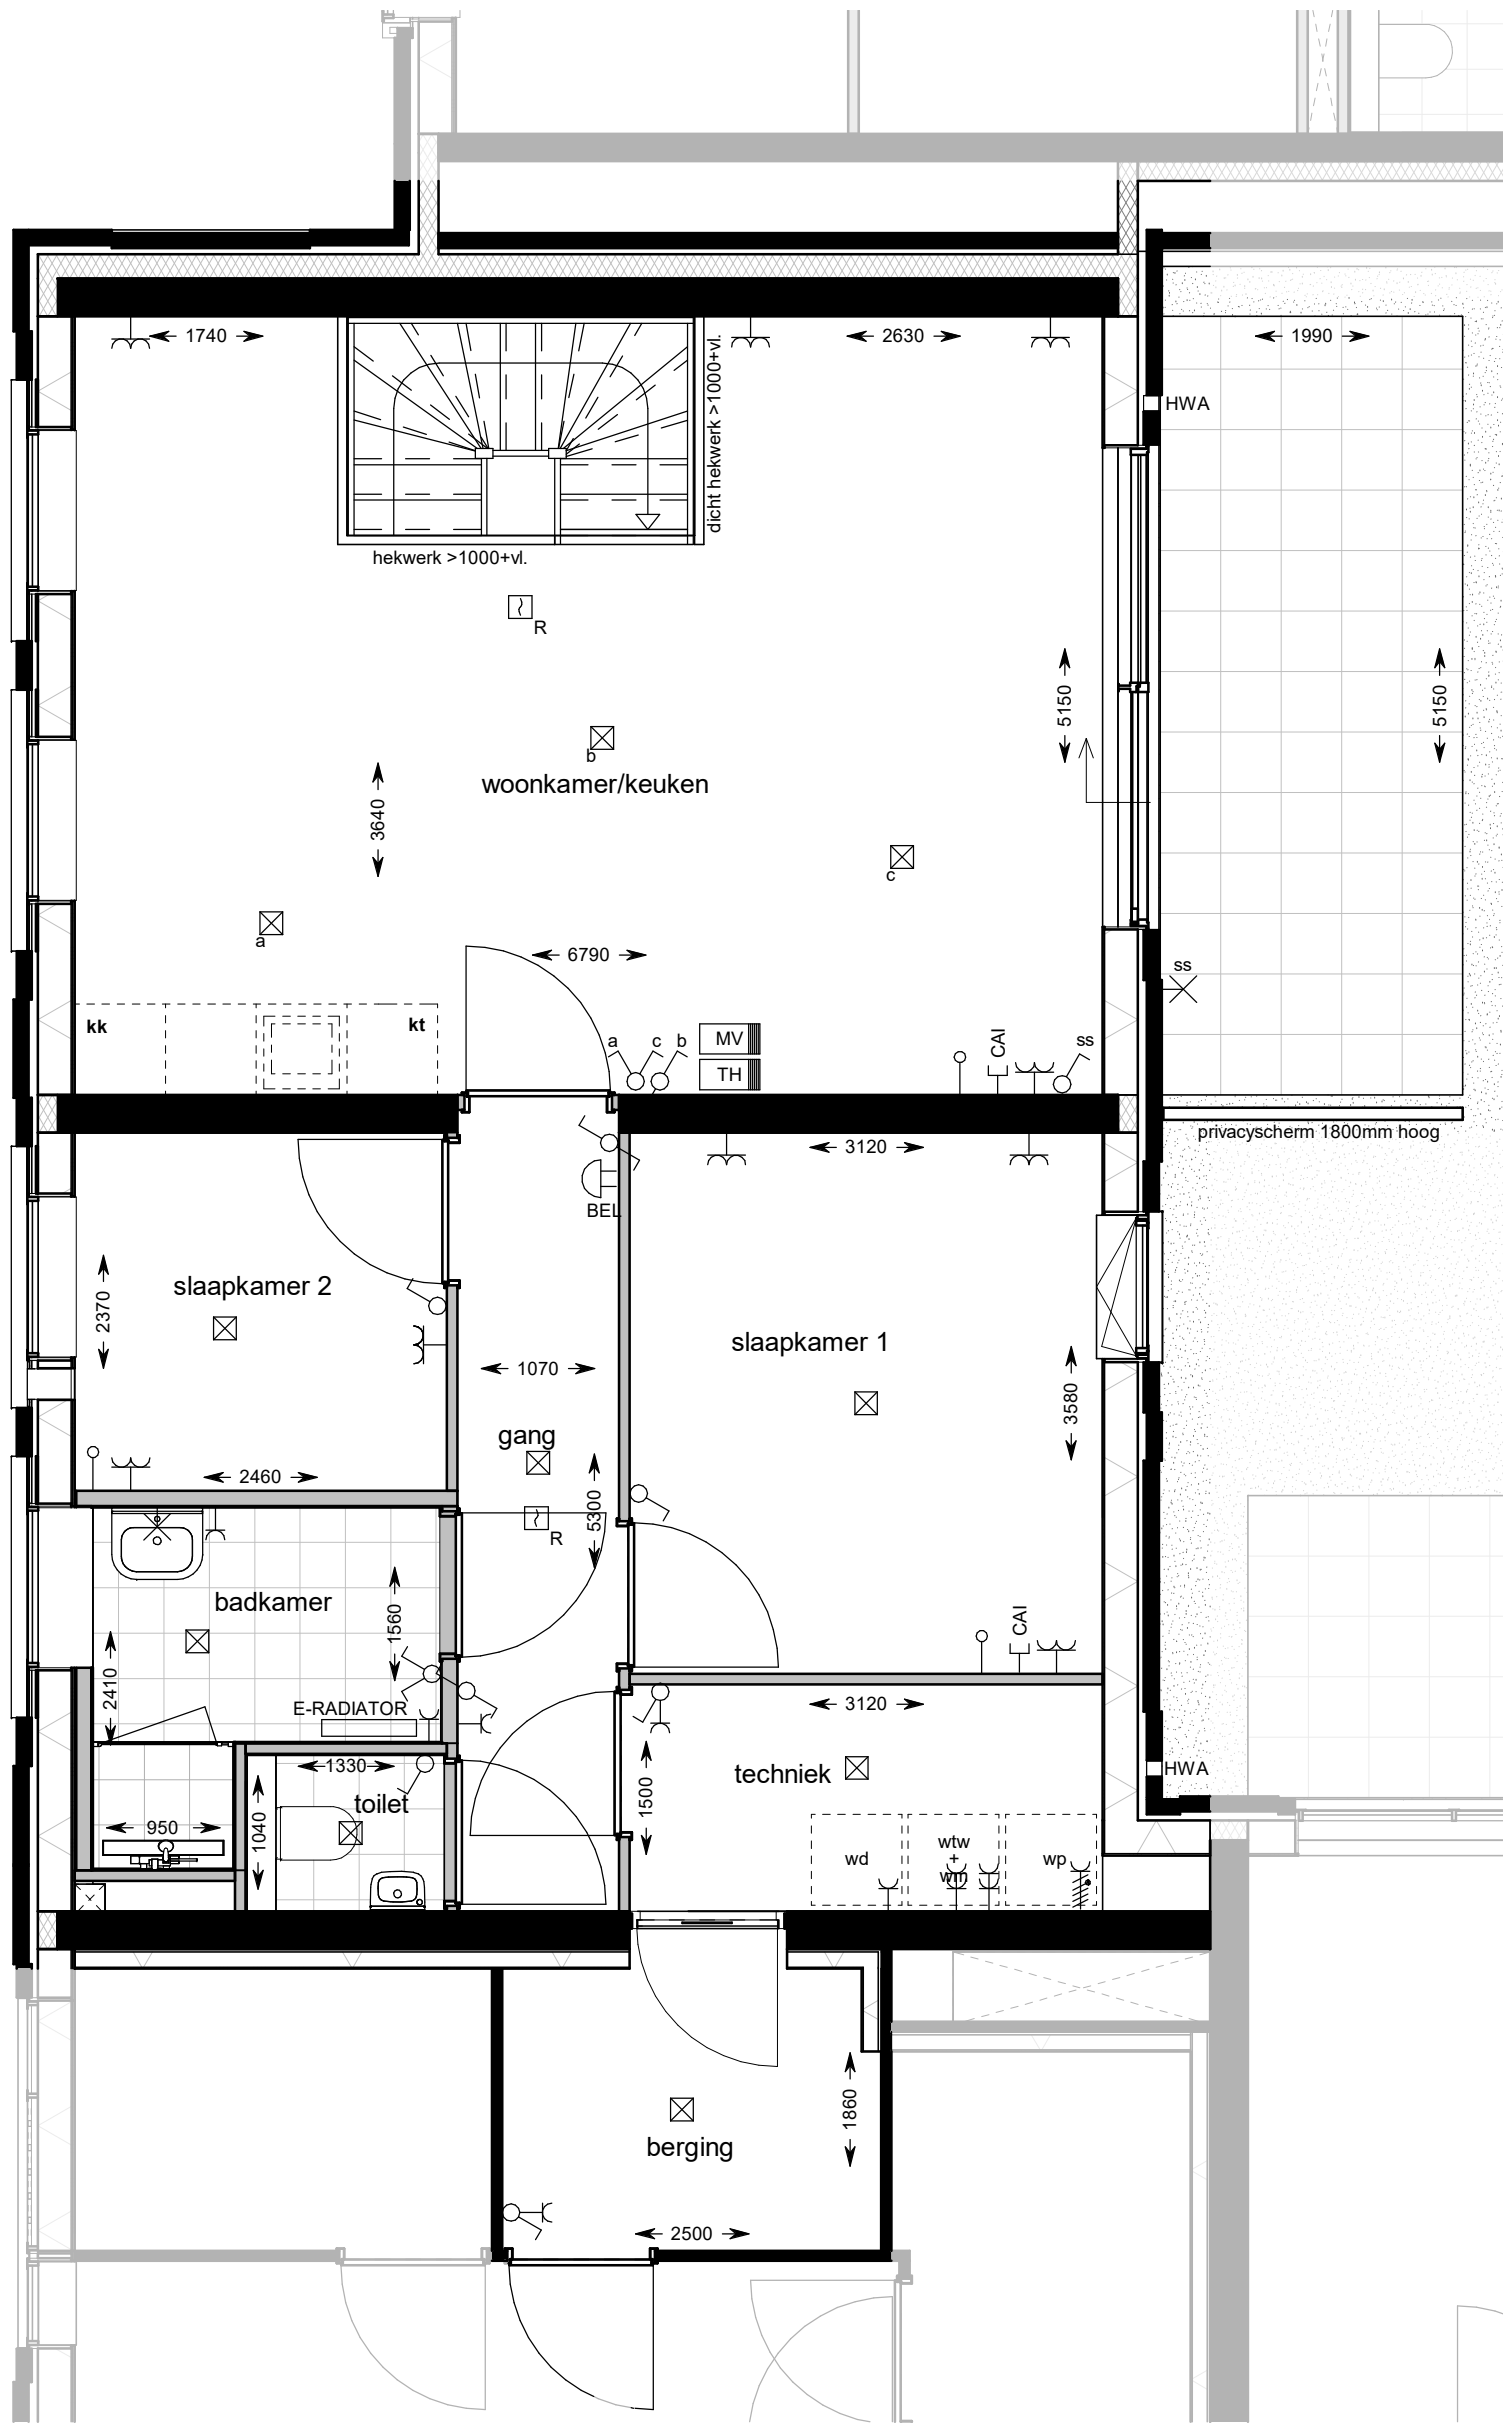

eerste verdieping
1 : 50

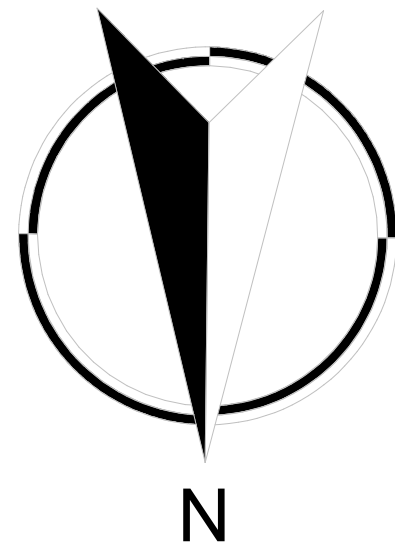

Renvooi elektra	
	enkele schakelaar
	dubbele schakelaar
	wissel schakelaar
	enkele wandcontactdoos
	dubbele wandcontactdoos
	dubbele wandcontactdoos
	perilex
	wandlichtpunt
	aansluitpunt cai
	loze leiding
	plafondlichtpunt
	videfoon met bel
	videfoon met bel
	beldrukker
	bediening mechanische ventilatie
	thermostaat
	rookmelder
	opstelplaats warmterugwininstallatie
	opstelplaats warmtepomp
	vloerverwarming
	vloerverwarming verdeler
	omvormer

VIJVERPARK

Slokker **Q23**

project:
Bellini

onderwerp:
**woningtype F4
bnr. 08**

schaal:
1:50 / 1:500

datum:
16-03-2021


formaat:
A1

getekend:
A.J. van der Pauw


wijziging:

tekeningsnummer:
VK 09


project fase:
VK

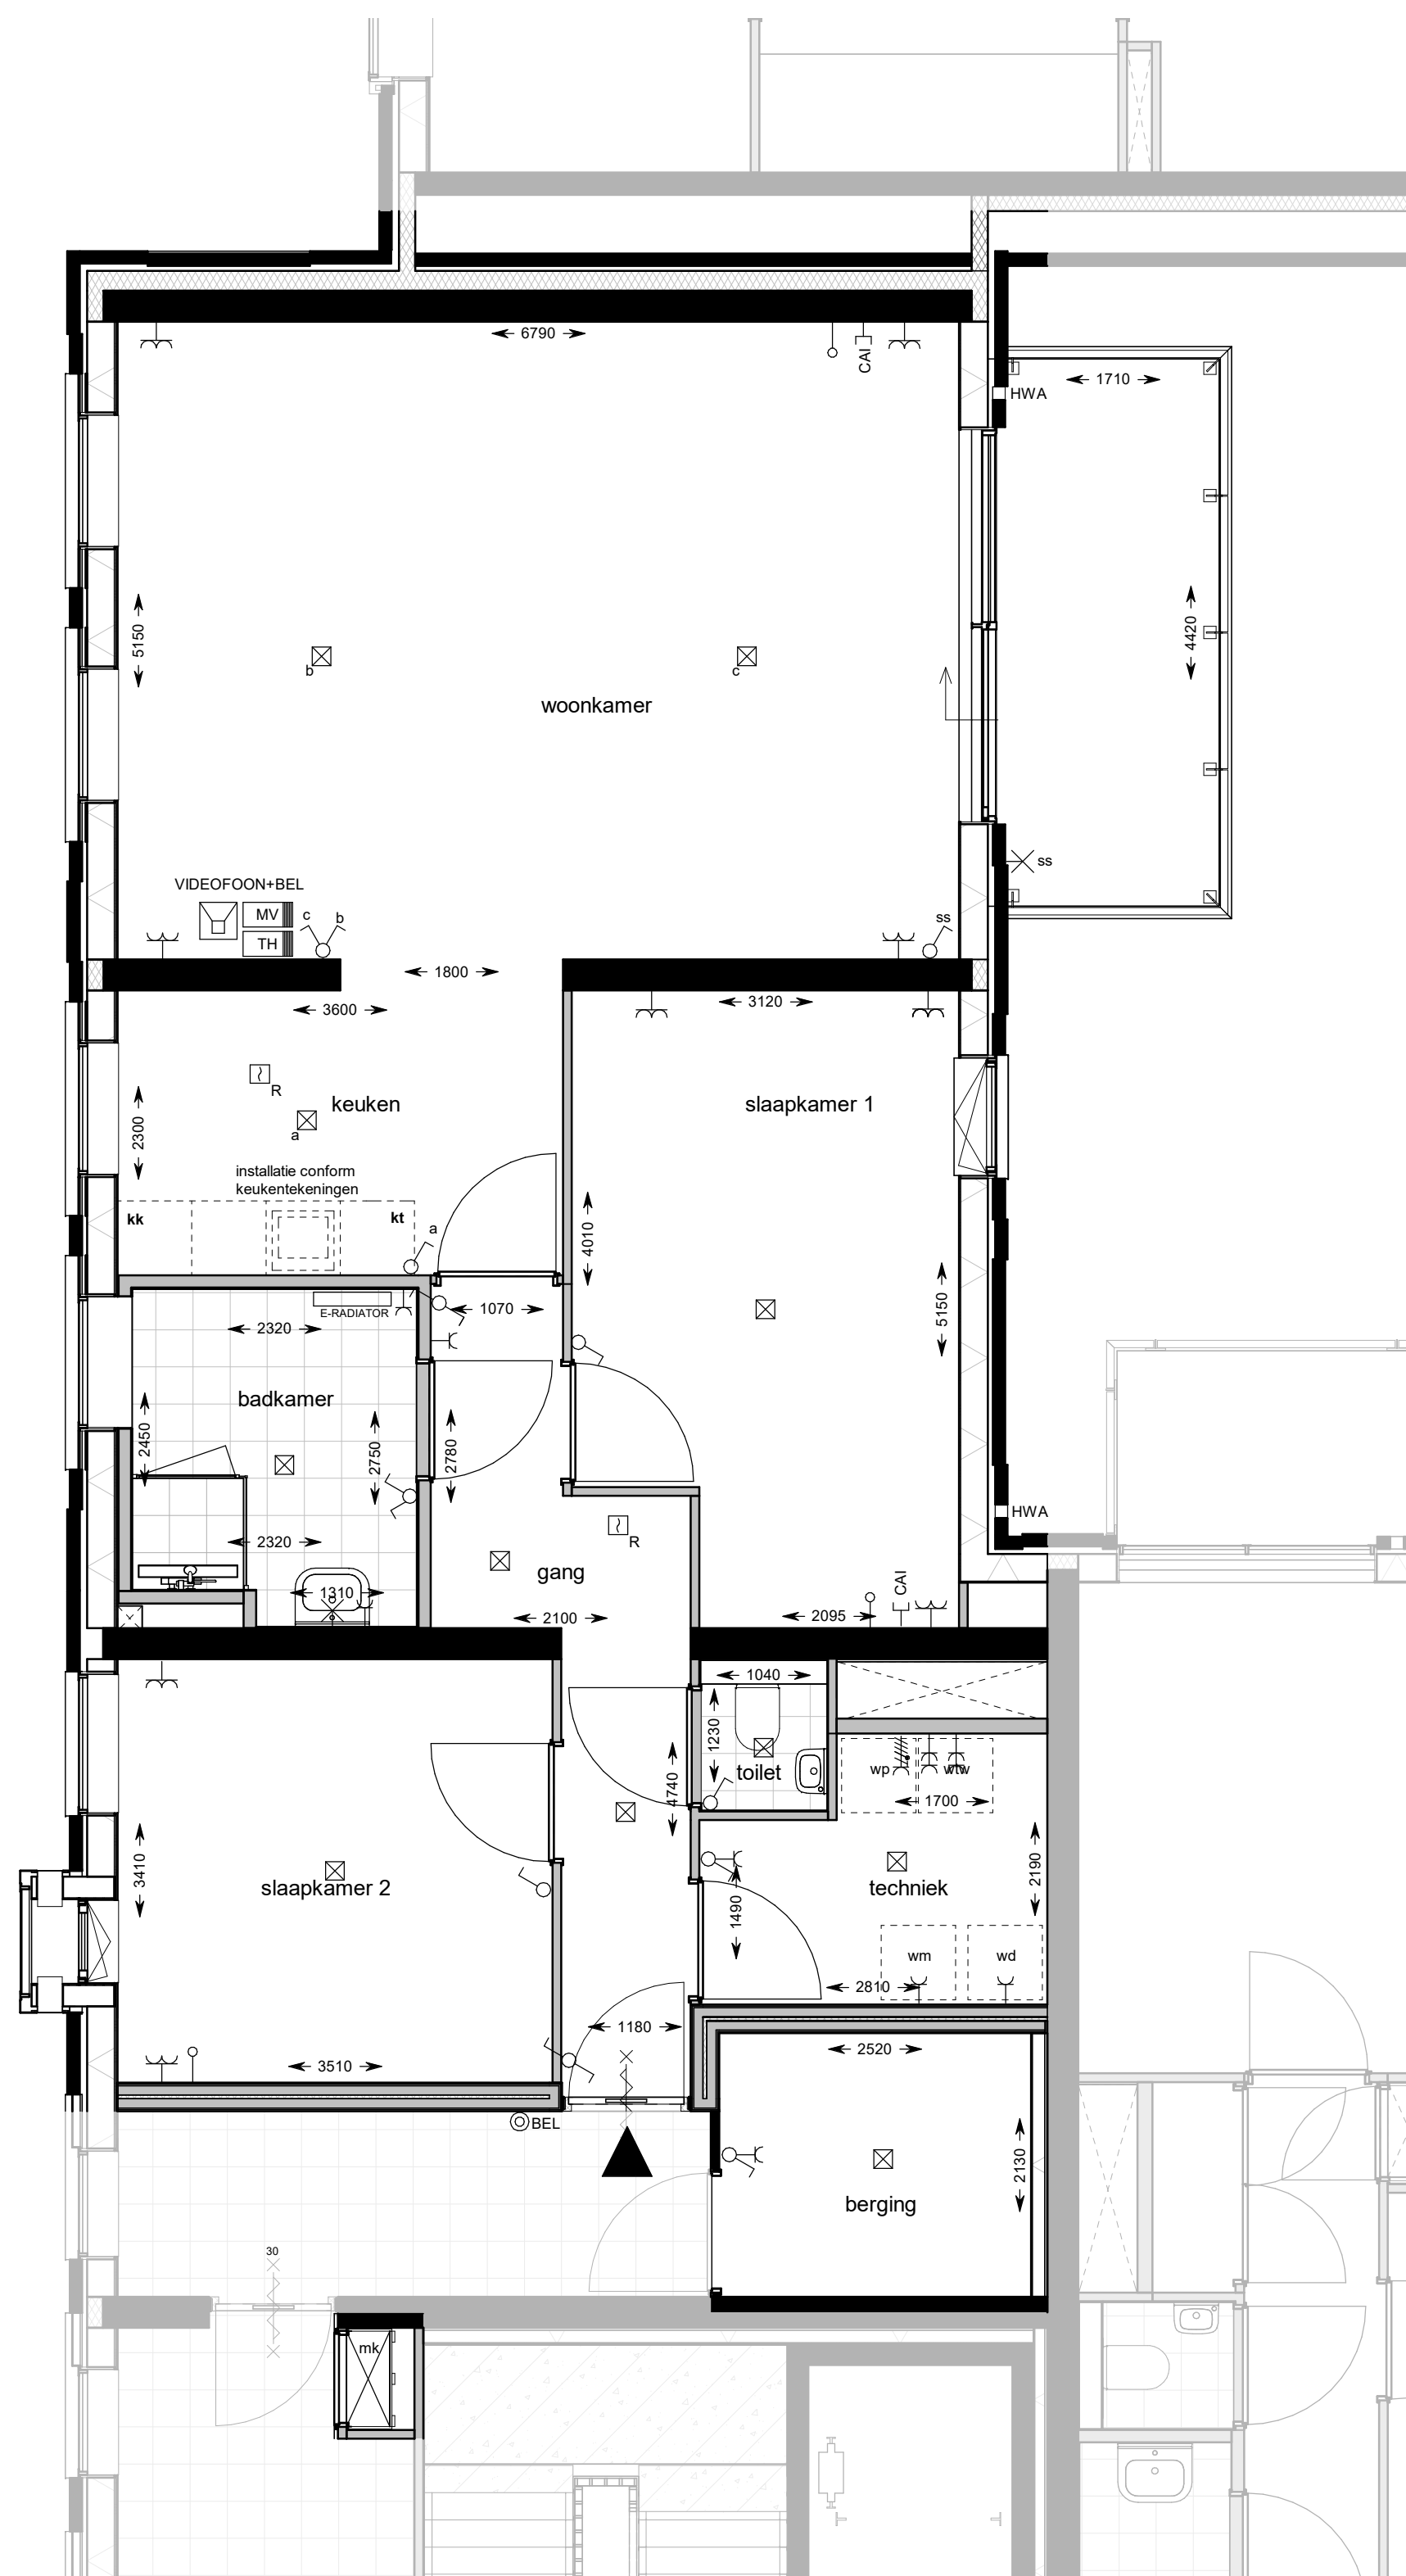

plattegrond
1 : 50

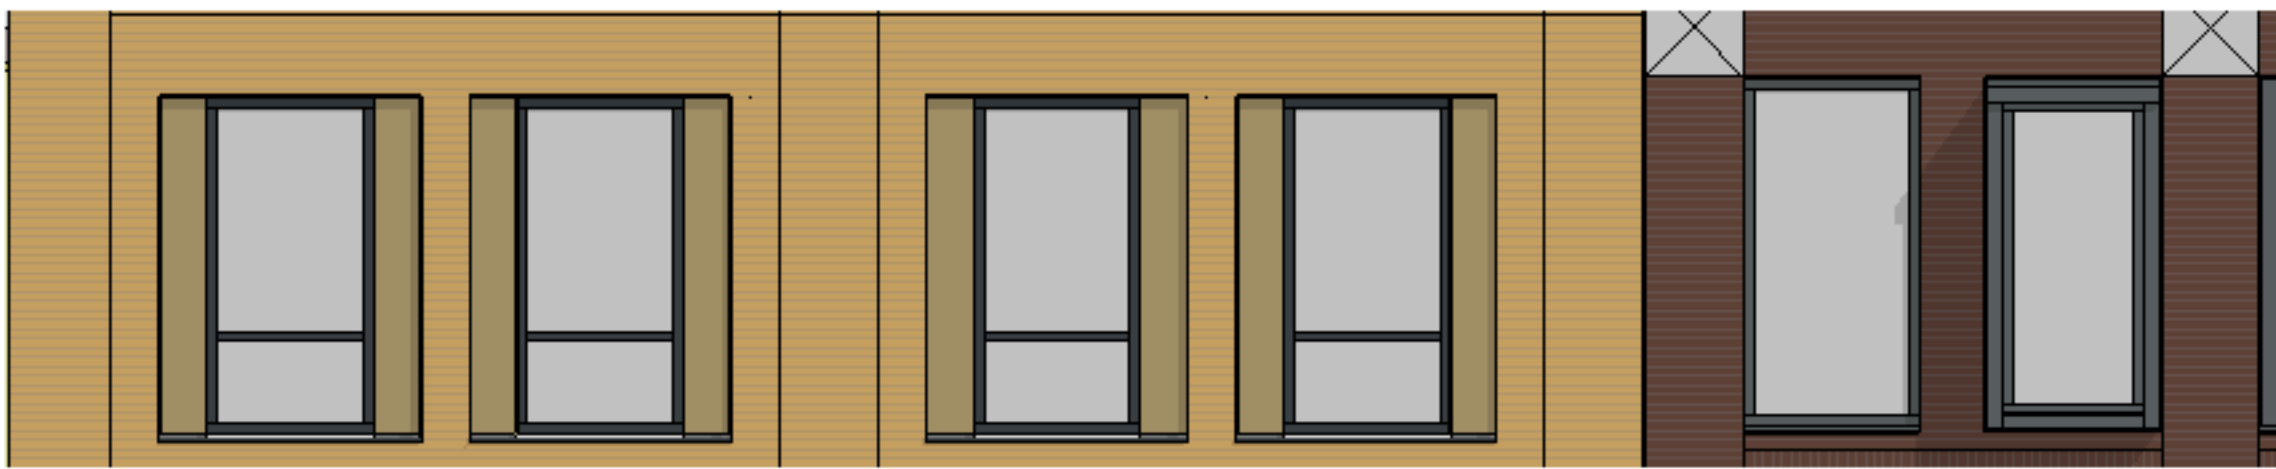

Oost-gevel
1 : 50

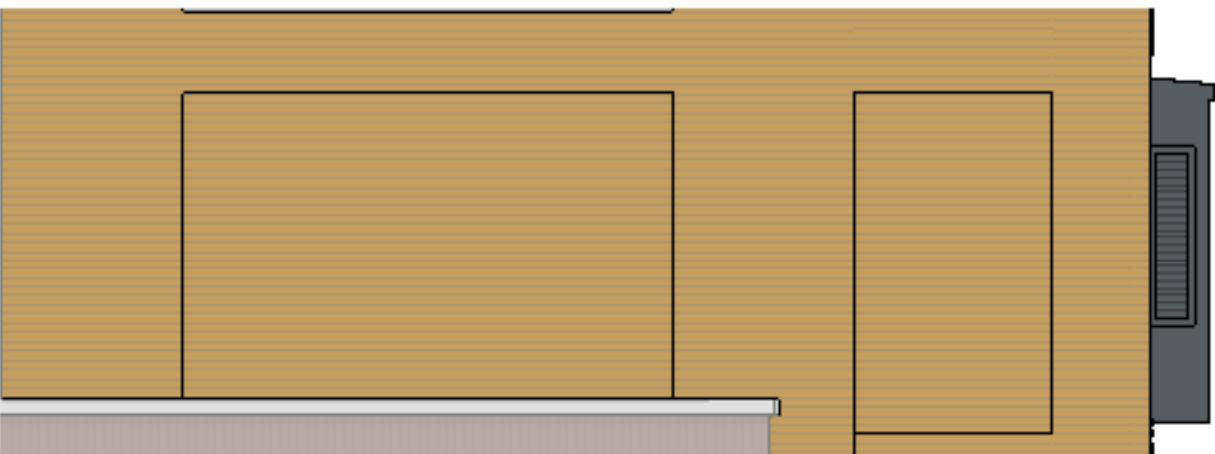

Zuid-gevel
1 : 50



West binnengevel
1 : 50




Oost-gevel




Zuid-gevel



West binnengevel

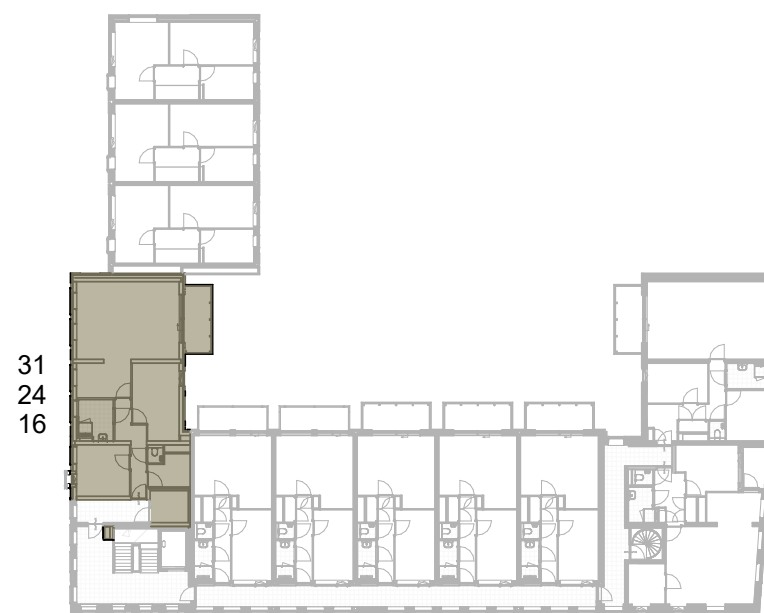

tweede/derde/vierde verdieping

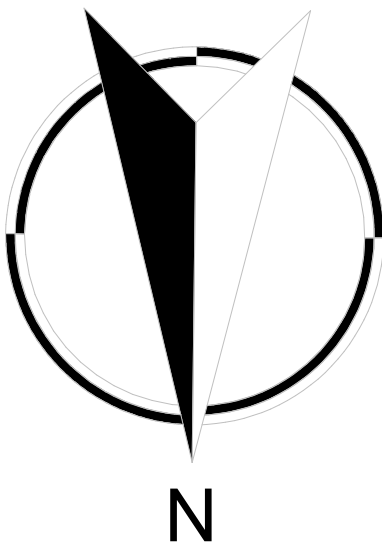

Renvooi elektra	
	enkele schakelaar
	dubbele schakelaar
	wissel schakelaar
	enkele wandcontactdoos
	dubbele wandcontactdoos
	dubbele wandcontactdoos
	perilex
	wandlichtpunt
	aansluitpunt cai
	loze leiding
	plafondlichtpunt
	videofoon met bel
	beldrukker
	bediening mechanische ventilatie
	thermostaat
	rookmelder
	opstelplaats warmterugwininstallatie
	opstelplaats warmtepomp
	vloerverwarming
	vloerverwarming verdeler
	omvormer

VIJVERPARK



project:
Bellini

onderwerp:
**woningtype F5
bnr. 16, 24 en 31**

schaal:
1:50 / 1:500

datum:
16-03-2021


formaat:
A1

getekend:
A.J. van der Pauw

wijziging:

tekeningsnummer:
VK 10

project fase:
VK

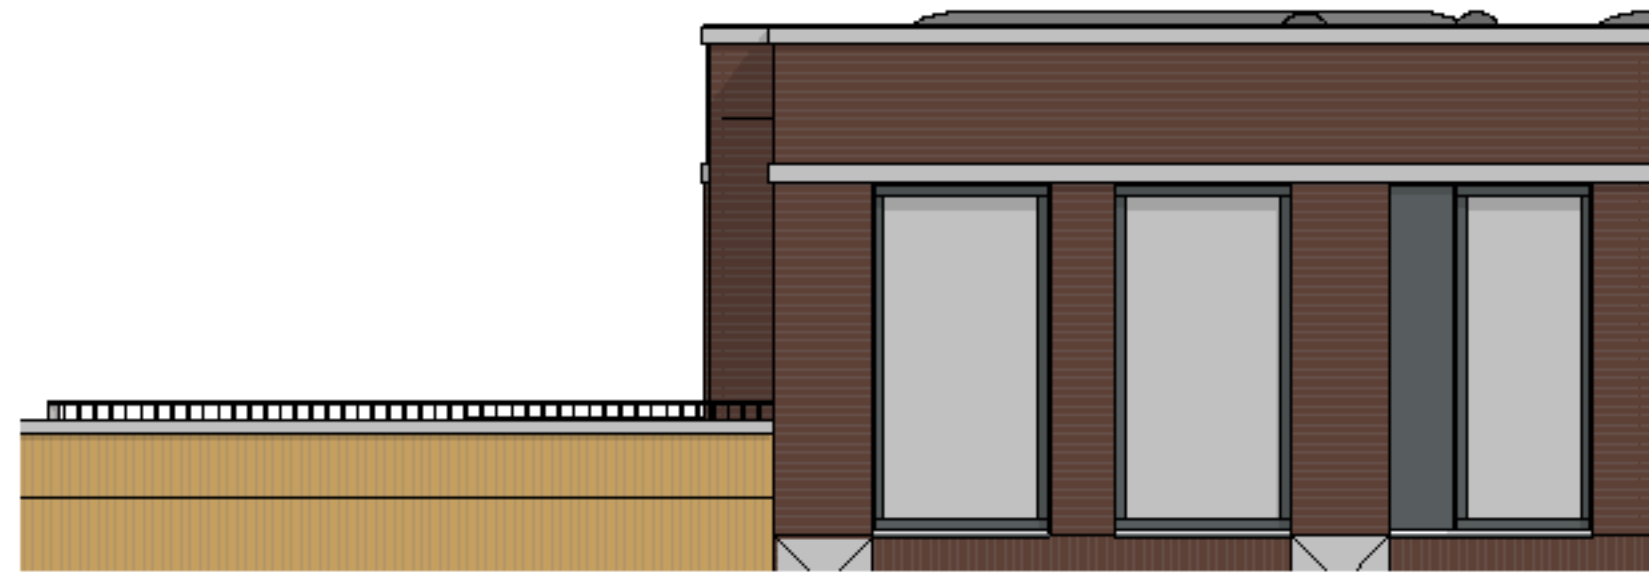


Oost-gevel
1 : 50




Zuid-gevel
1 : 50



doorsnede A
1 : 50

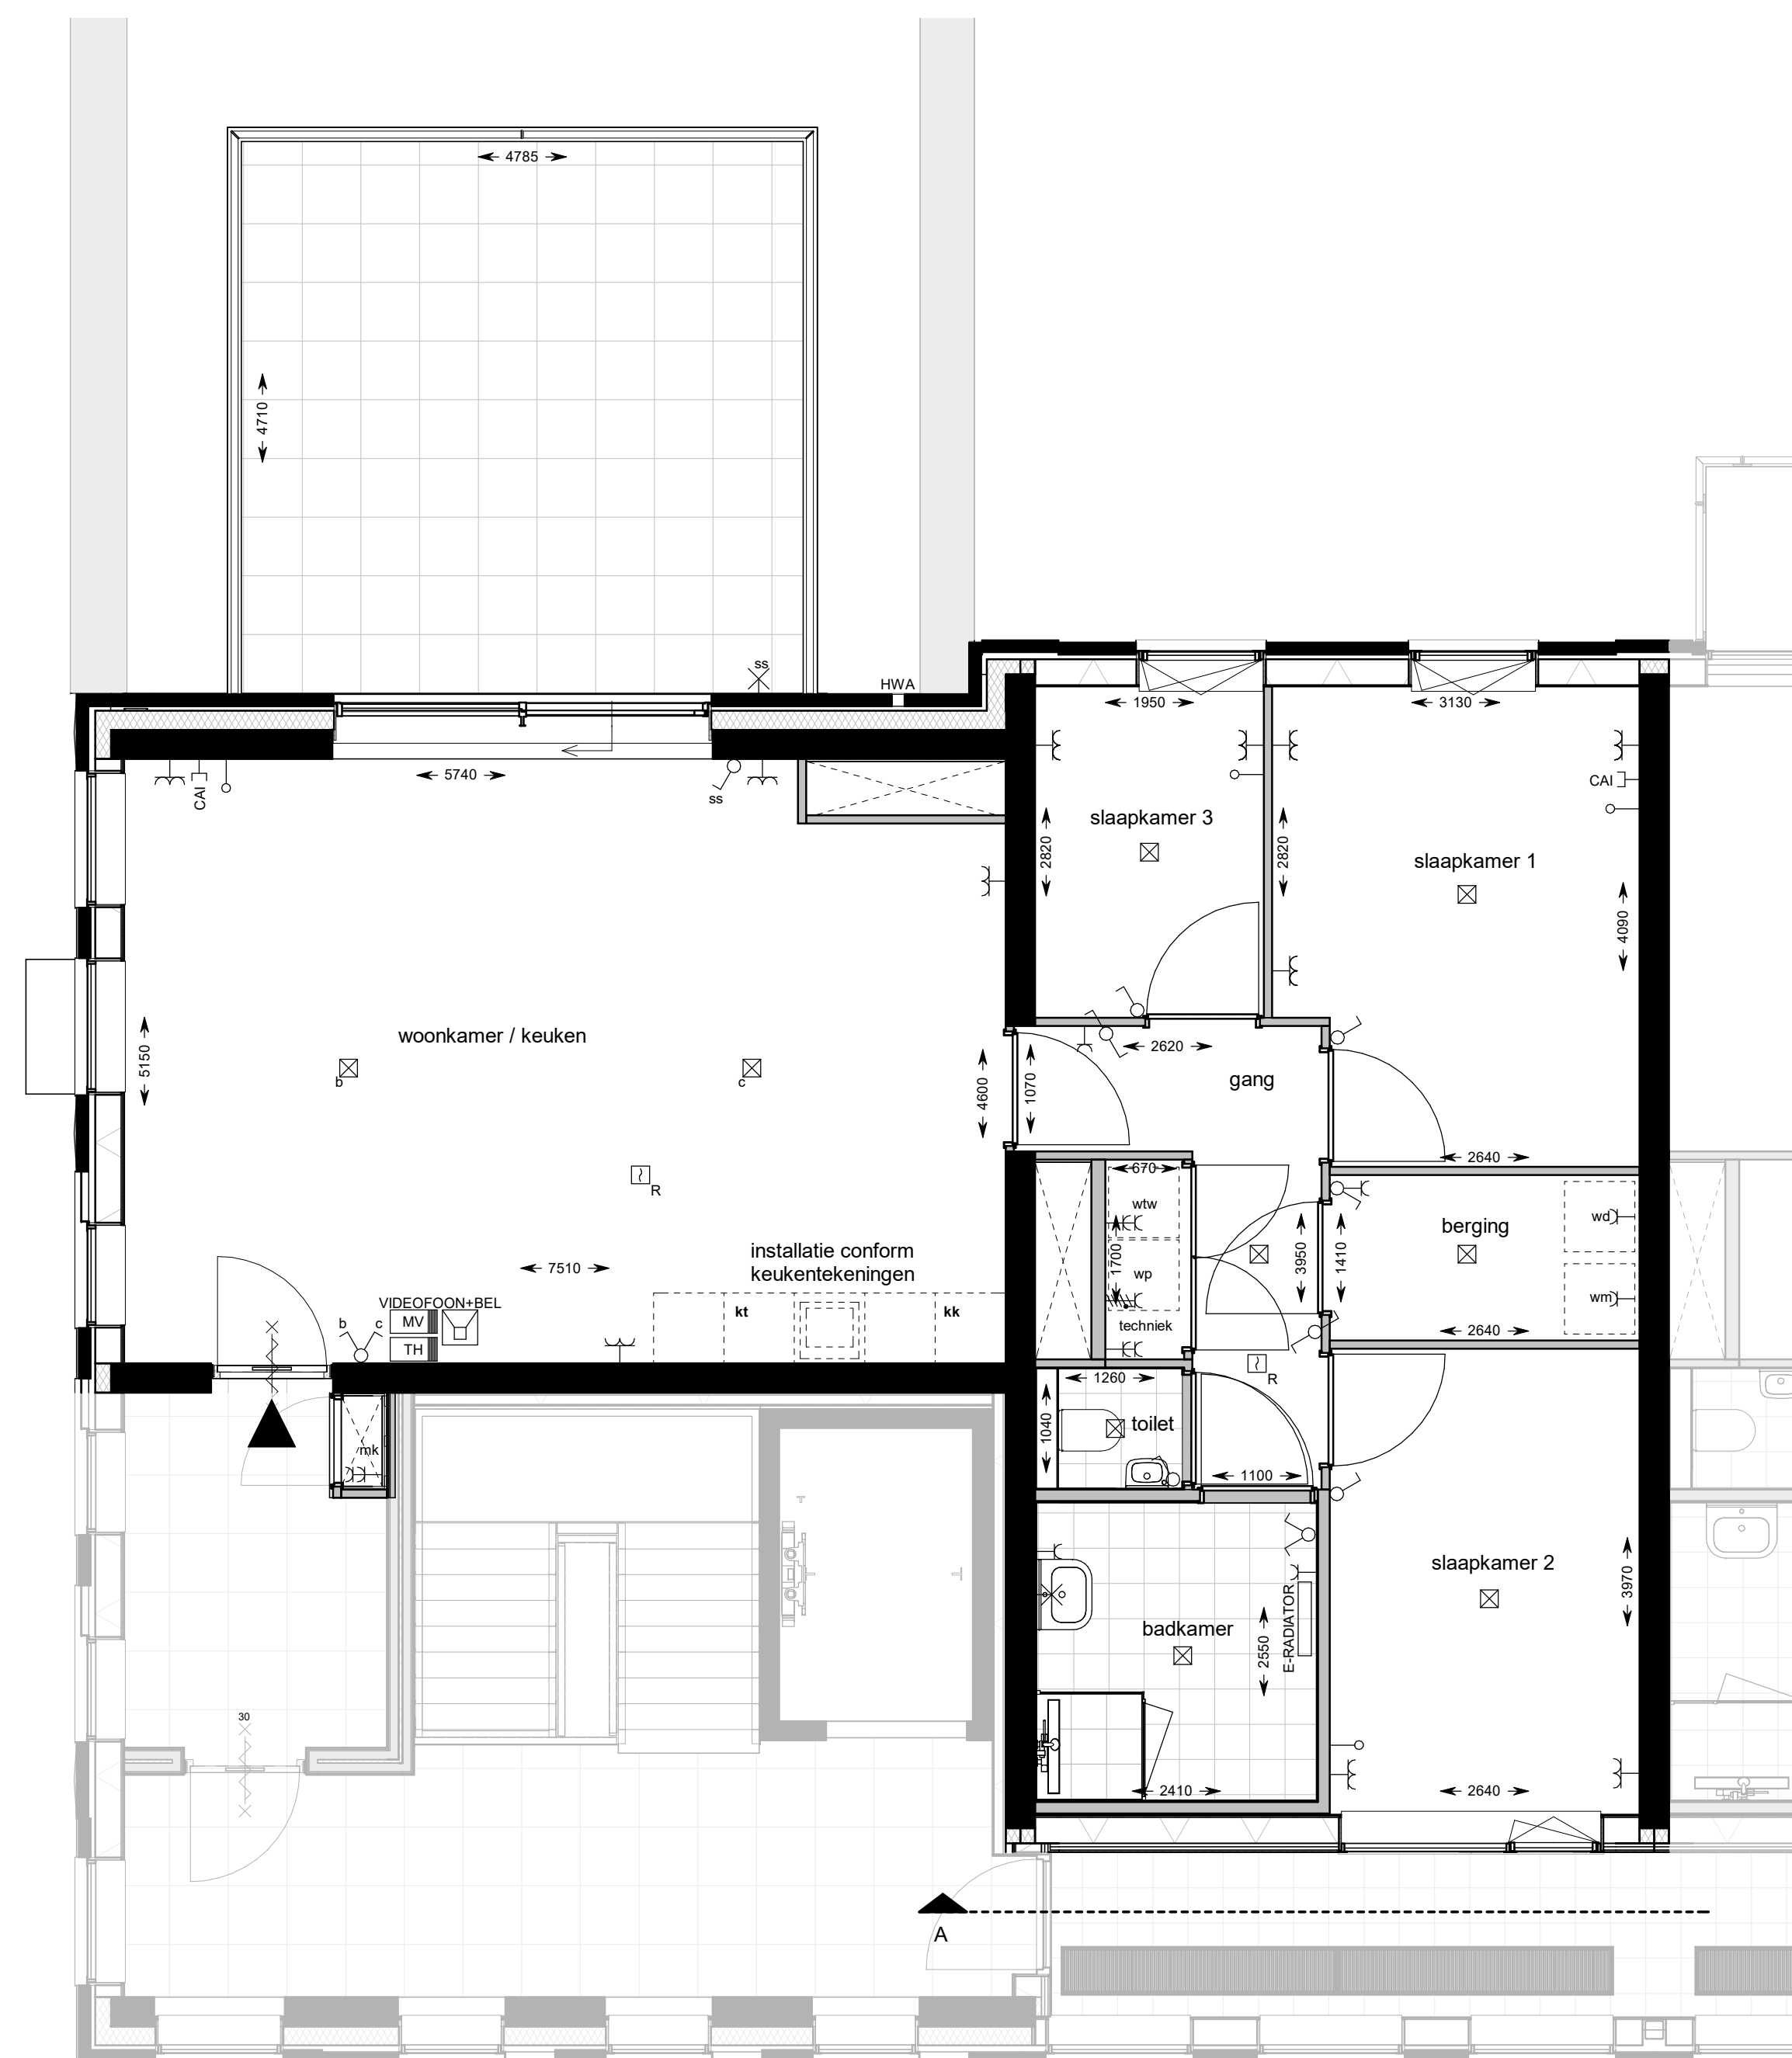


vijfde verdieping
1 : 50

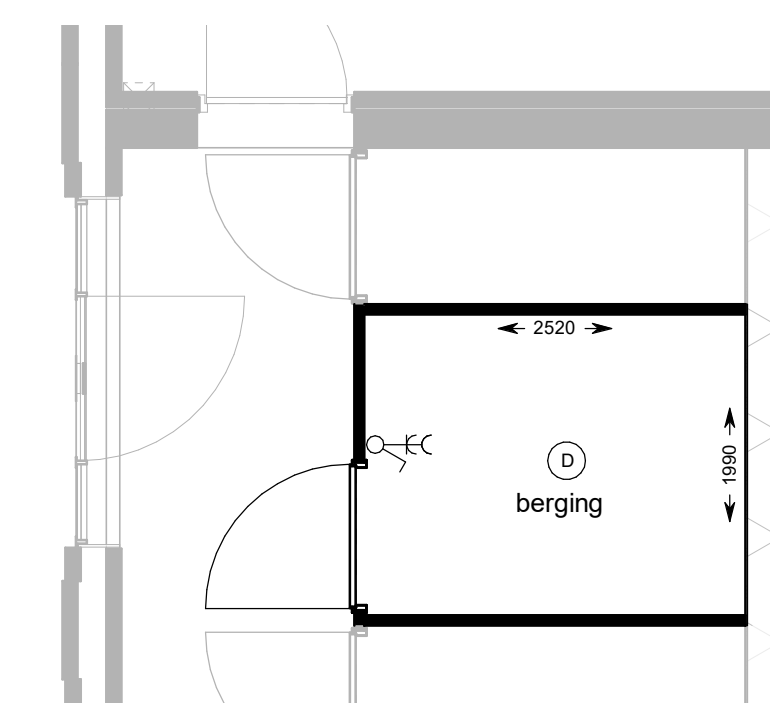

begane grond
1 : 50




doorsnede A

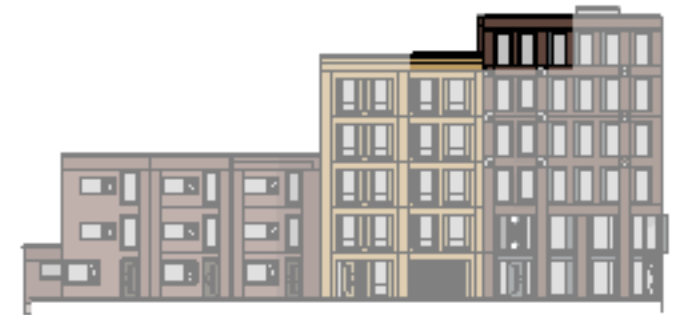

Oost-gevel




Zuid-gevel

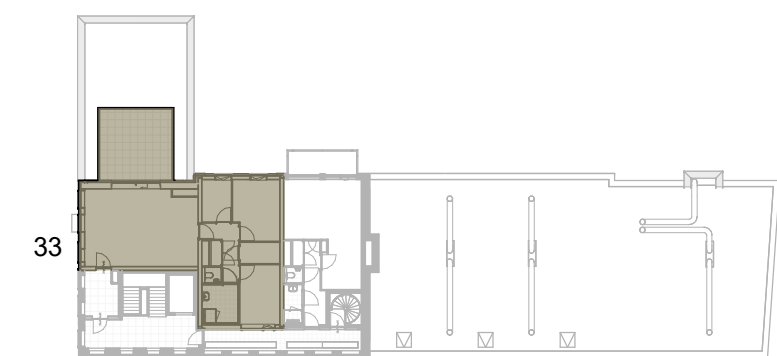

vijfde verdieping



begane grond

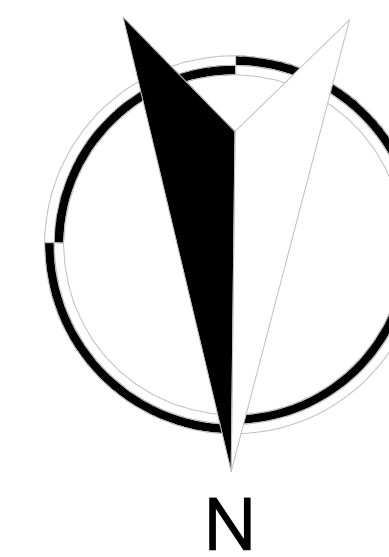

Renvooi elektra

	enkele schakelaar
	dubbele schakelaar
	wissel schakelaar
	enkele wandcontactdoos
	dubbele wandcontactdoos
	dubbele wandcontactdoos
	perilex
	wandlichtpunt
	aansluitpunt cai
	loze leiding
	plafondlichtpunt
	videfoon met bel
VIDEOFOON+BEL	
	beldrukker
	bediening mechanische ventilatie
	thermostaat
	rookmelder
	WTTW
	opstelplaats warmterugwininstallatie
	opstelplaats warmtepomp
	vloerverwarming
	vloerverwarming verdeler
	omvormer

VIJVERPARK




project:
Bellini

onderwerp:
woningtype H
bnr. 33

schaal:
 1:50 / 1:500

formaat:
A1

wijziging:

tekeningnummer:


VK 11

datum:
16-03-2021

getekend:
A.J. van der Paauw

project fase:

VK

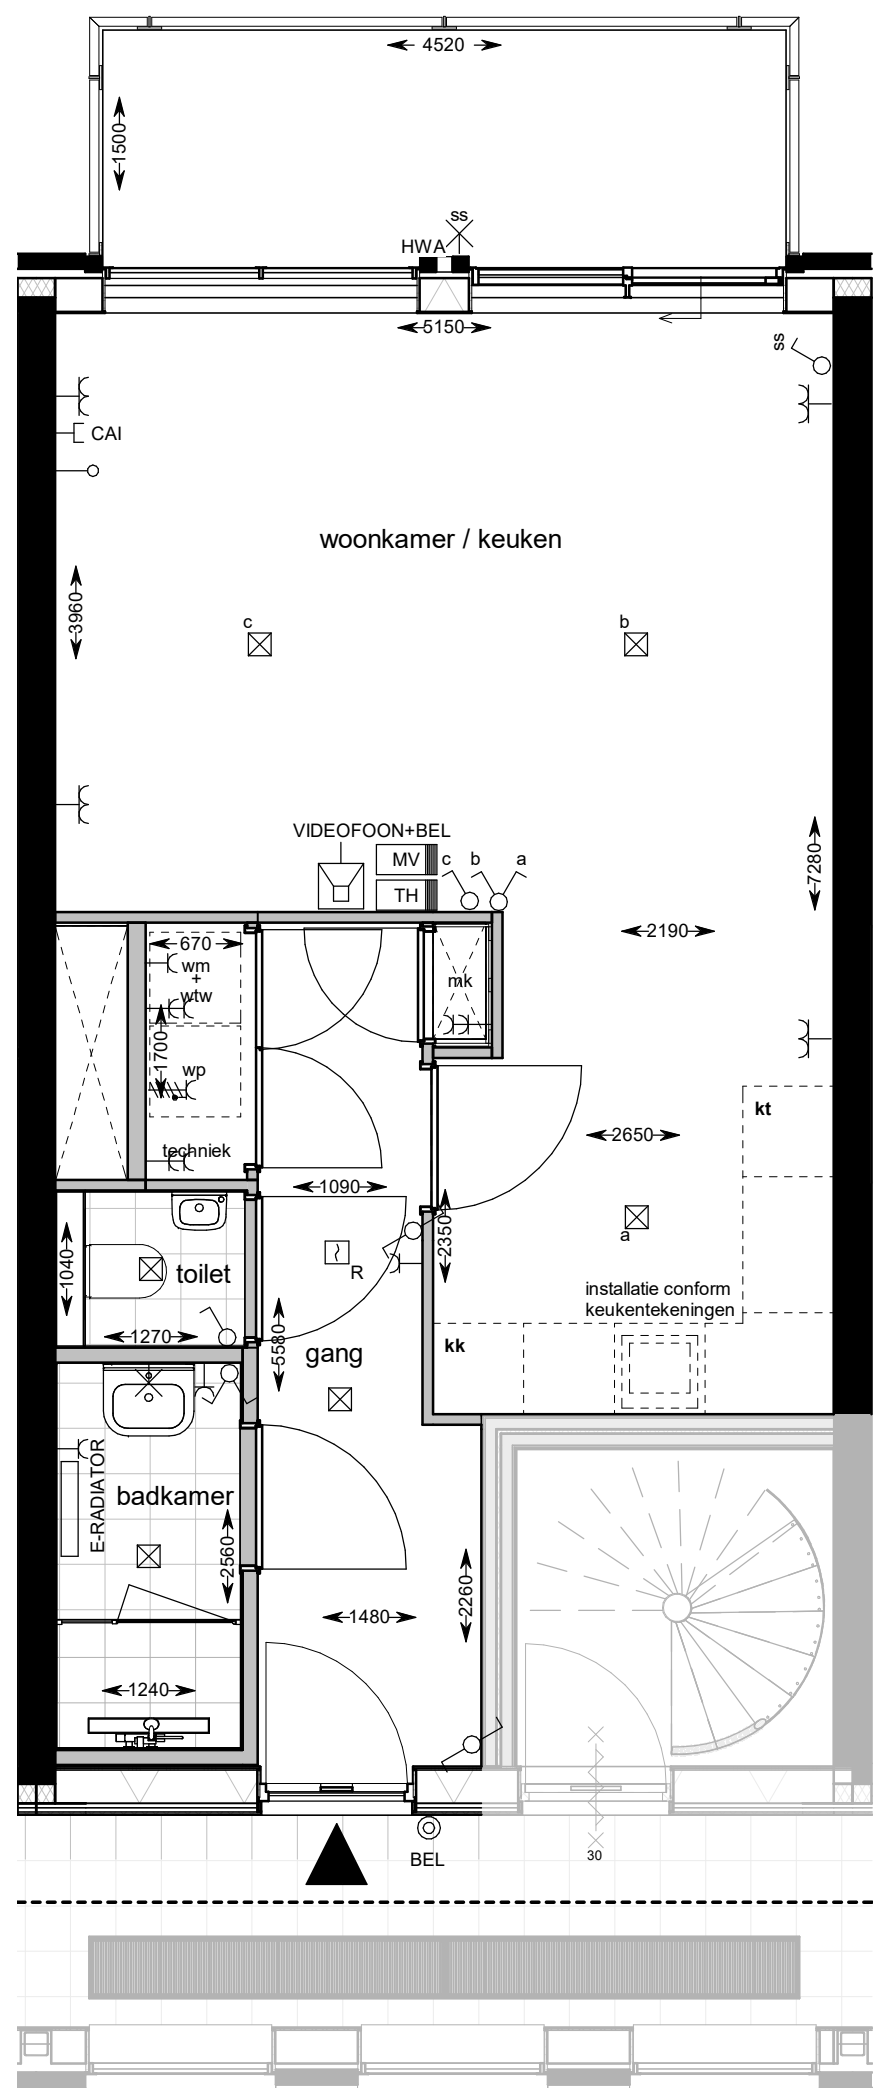

plattegrond
1 : 50




Noord-gevel
1 : 50



doorsnede A
1 : 50



Zuid-gevel
1 : 50

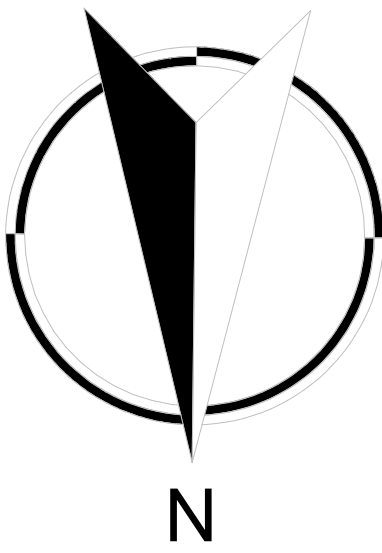


Renvooi elektra	
	enkele schakelaar
	dubbele schakelaar
	wissel schakelaar
	enkele wandcontactdoos
	dubbele wandcontactdoos
	dubbele wandcontactdoos
	perilex
	wandlichtpunt
	aansluitpunt cai
	loze leiding
	plafondlichtpunt
	videofoon met bel
	videofoon met bel
	beldrukker
	bediening mechanische ventilatie
	thermostaat
	rookmelder
	opstelplaats warmteterugwininstallatie
	opstelplaats warmtepomp
	vloerverwarming
	vloerverwarming verdeler
	omvormer




Noord-gevel




doorsnede A

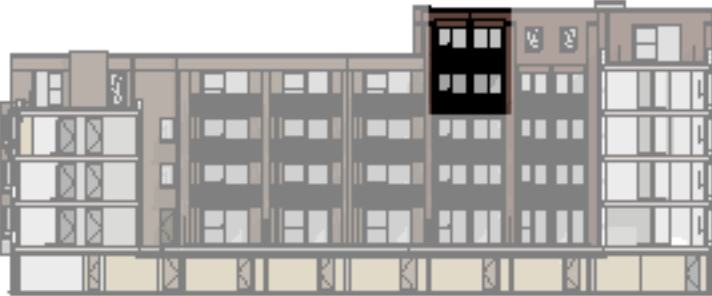

Zuid-gevel

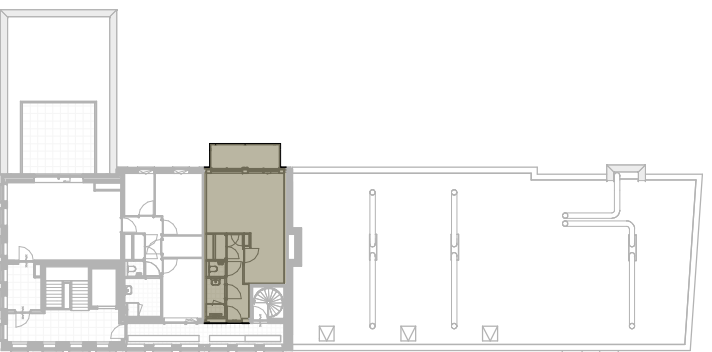

vijfde verdieping

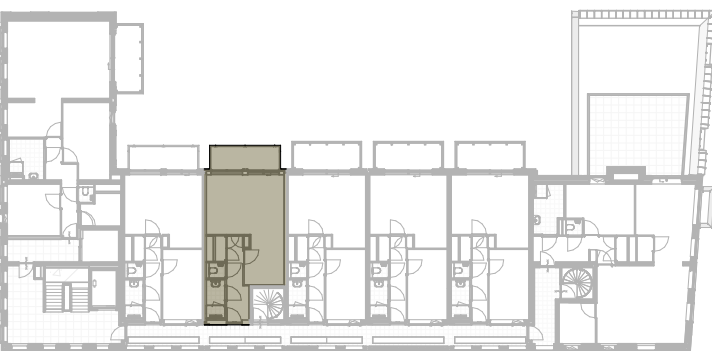

vierde verdieping



project: Bellini	
onderwerp: woningtype I bnr. 29 en 32	
schaal: 1:50 / 1:500	datum: 16-03-2021
formaat: A1	getekend: A.J. van der Pauw
wijziging:	
tekeningsnummer: VK 12	project fase: VK