


begane grond

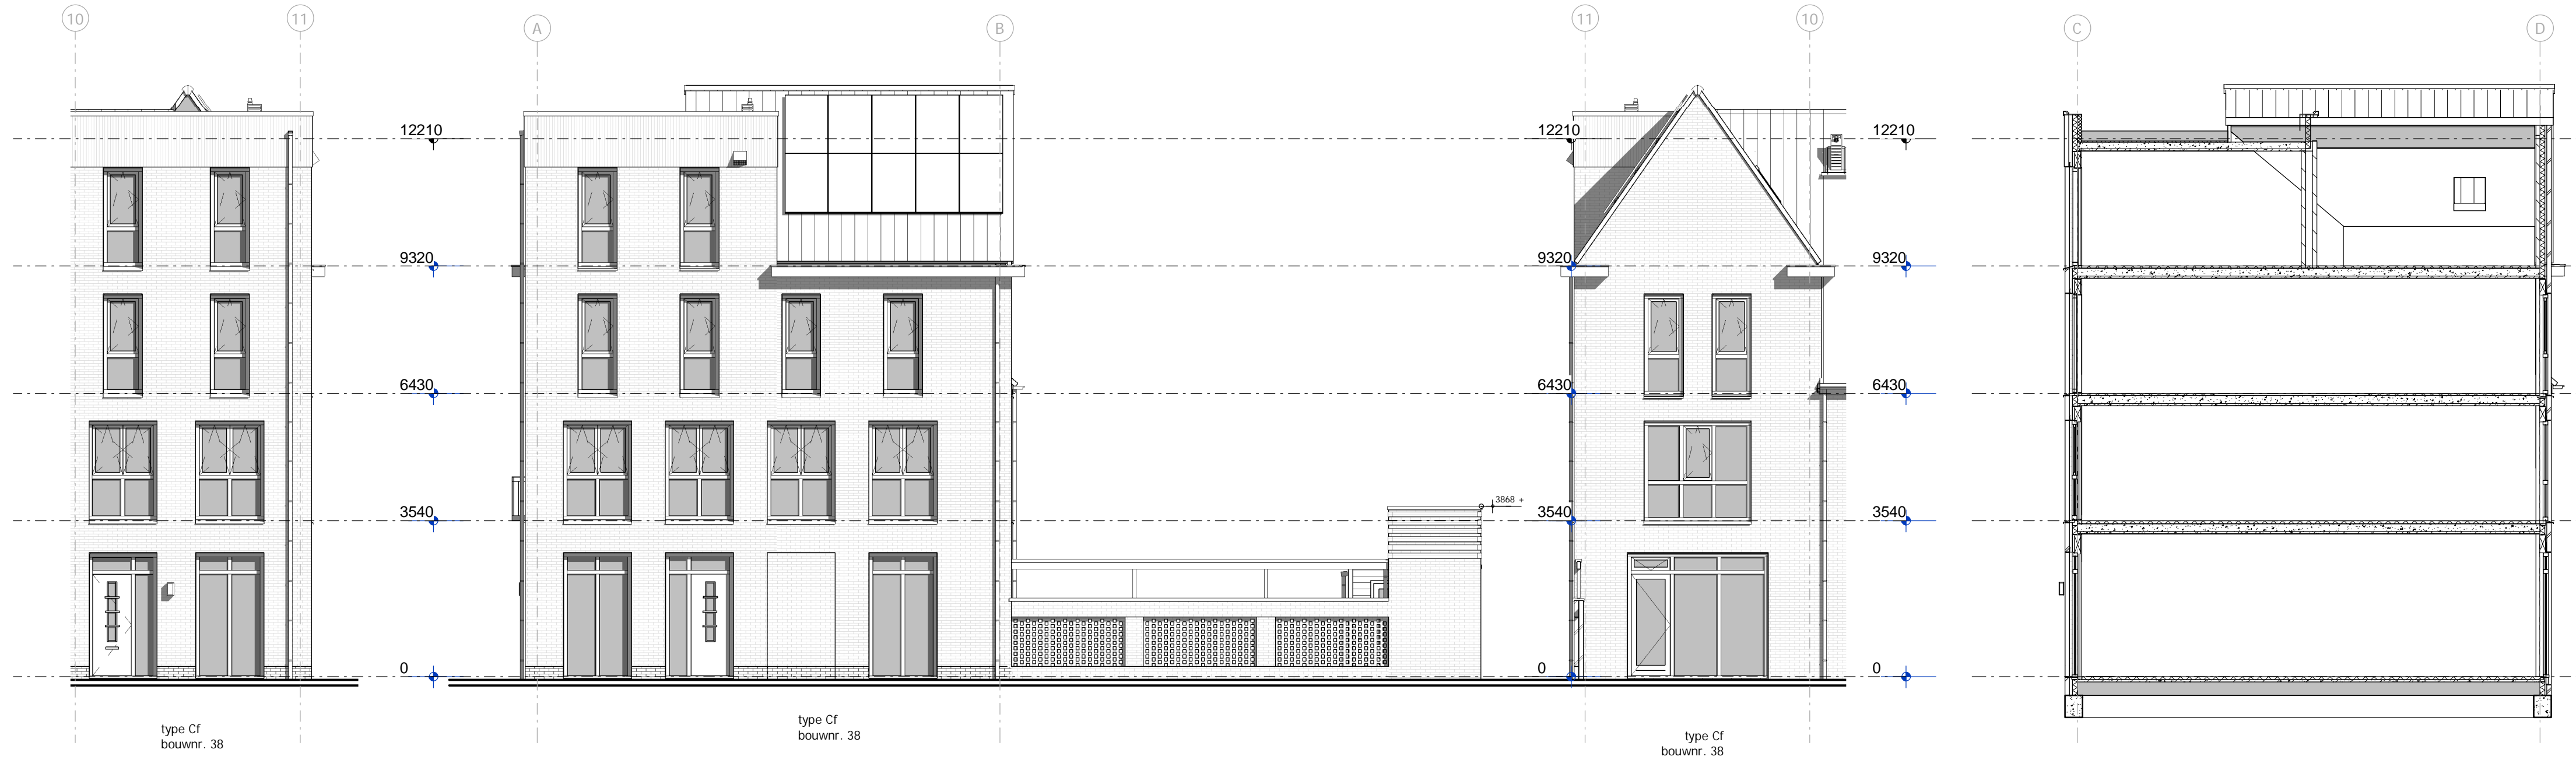


voorgevel


rechtter zijgevel

achtergevel


Doorsnede principe

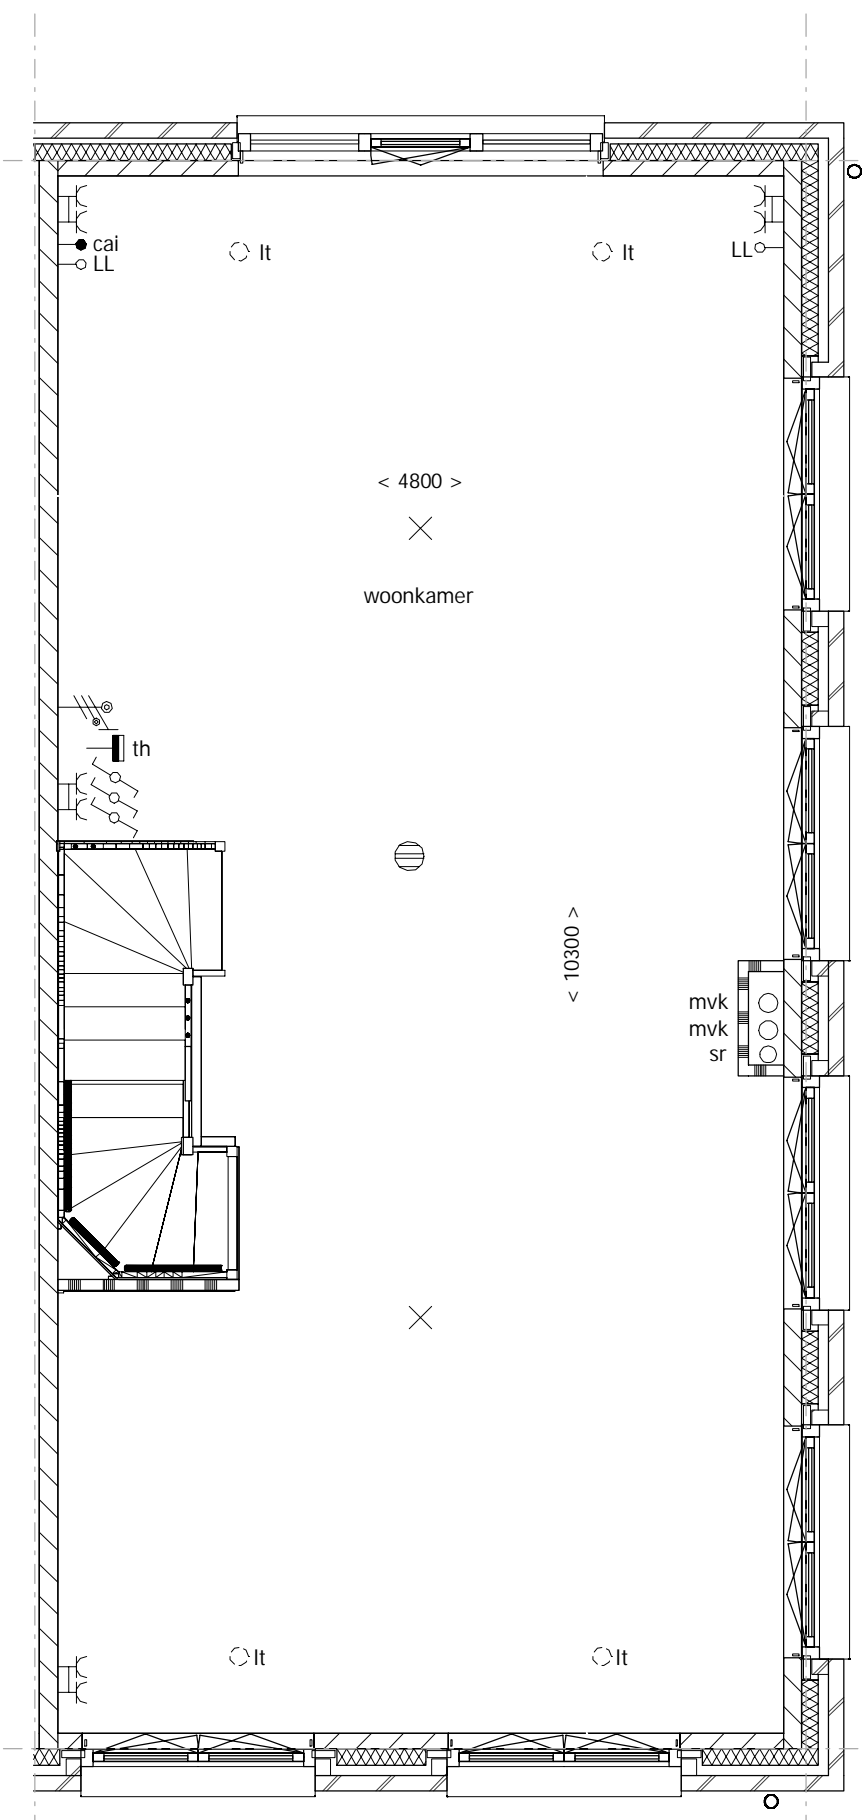

1e verdieping

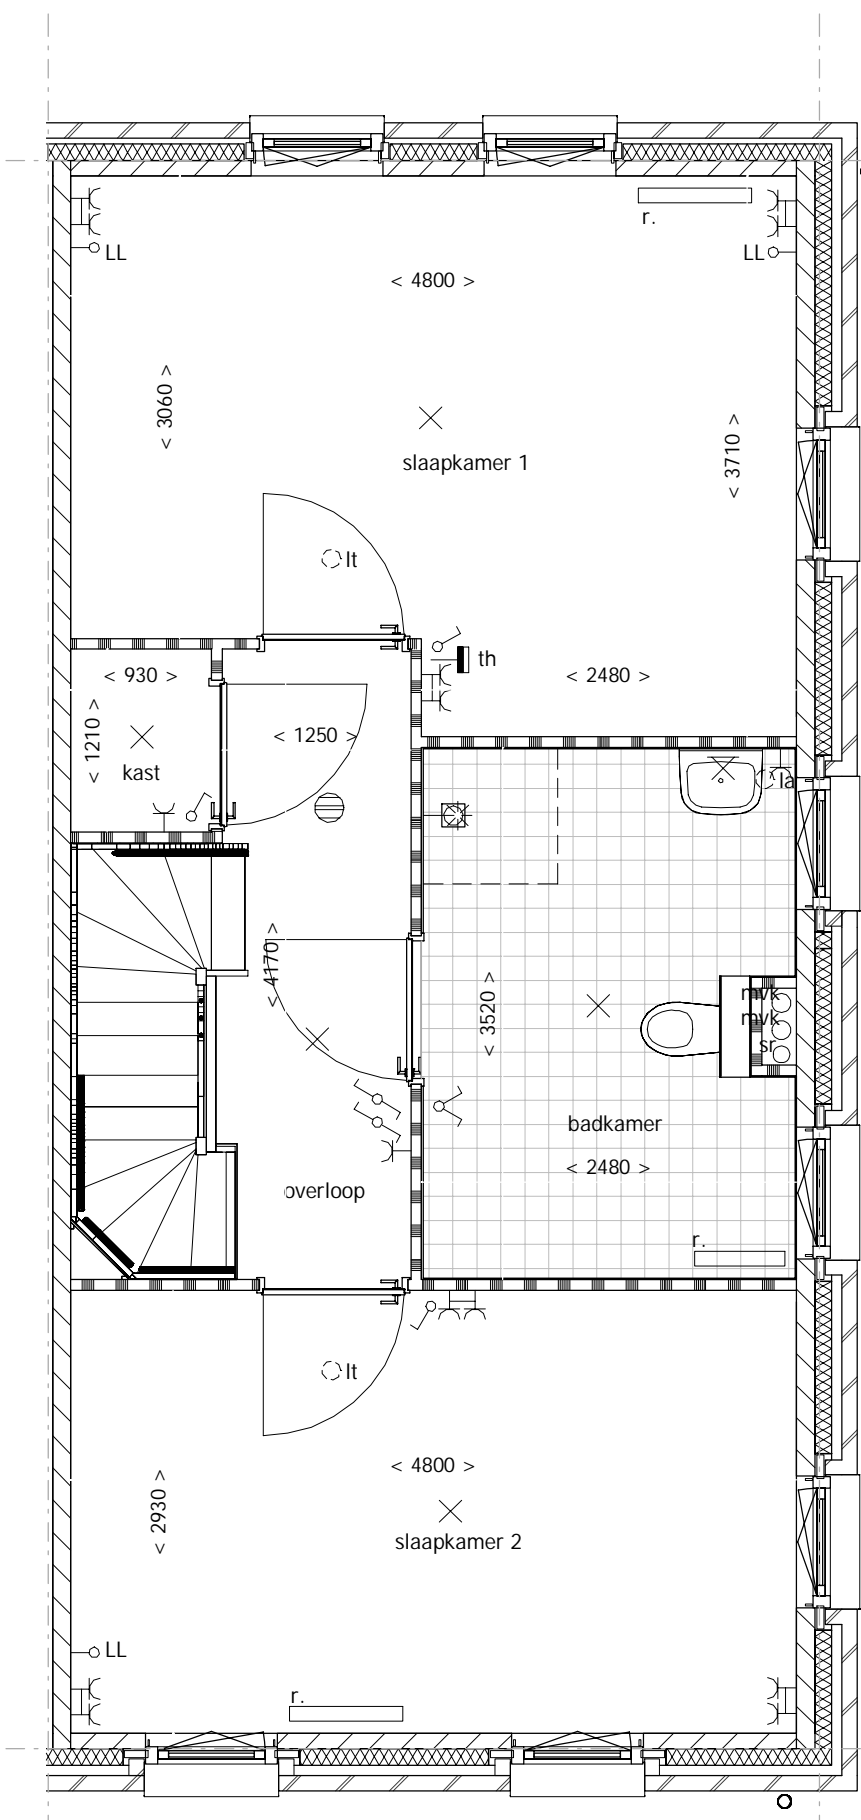

2e verdieping

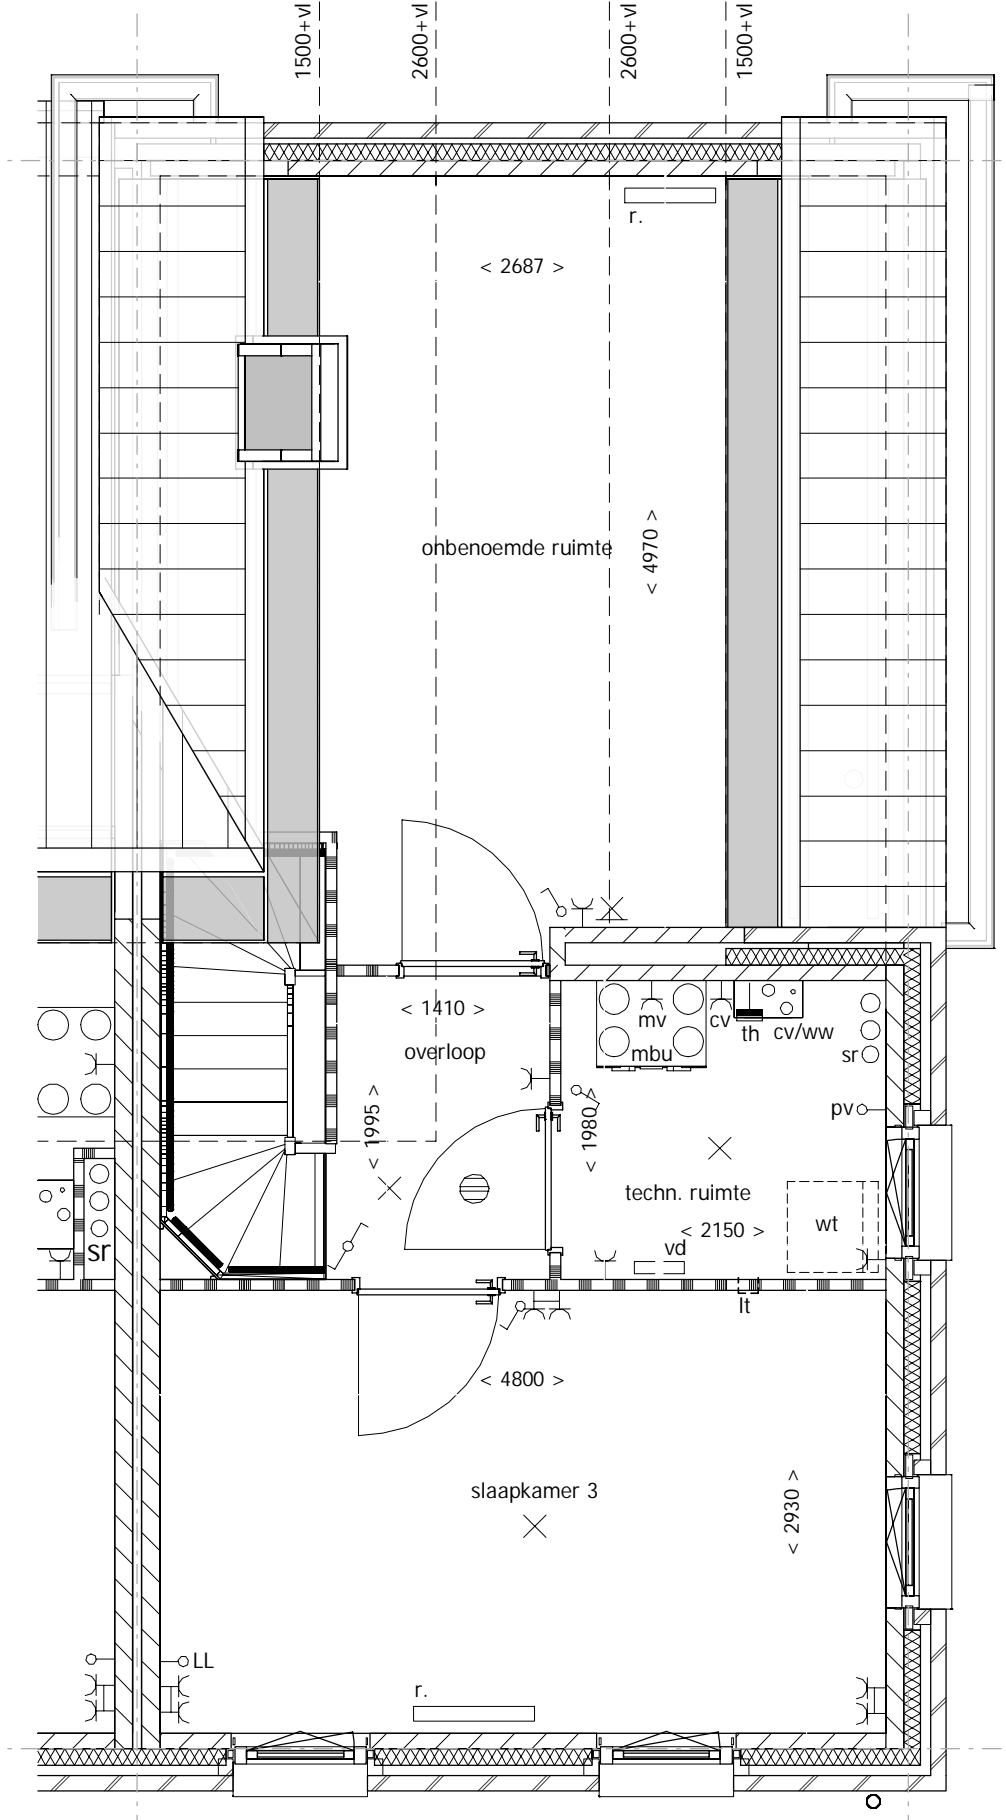

3e verdieping


### Renvooi Algemeen

	= gevelsteen		= kalkzandsteen		= separatiwand
	= isolatie		= separatiwand		= beton
	= mogelijke plaats wasautomaat		= onbenameerde ruimte als gevolg van krijtstreepmethode		

wt = centrale verwarmingsunit + warmwatervoorziening  
cv/ww = mechanisch ventilatiekanaal  
mbu = mechanische balansventilatieunit  
lt = ventiel luchtvoeder  
la = meterruimte  
mr = vloerluik  
vl = verdeler vloerverwarming

### Renvooi Elektra

	= enkelpolige schakelaar		= lichtpunt plafond
	= dubbelschakelaar		= lichtpunt wand
	= serieschakelaar (enkelpolig)		= loze leiding boiler
	= serieschakelaar (wissel)		= loze leiding kooktoestel
	= serieschakelaar (enkelpolig / wissel)		= loze leiding vaatwasser
	= CO2 sturing		= loze leiding oven
	= wandcontactdoos		= loze leiding PV panelen
	= dubbele wandcontactdoos		= loze leiding
	= dubbele wandcontactdoos		= bedrade leiding t.b.v. CAI
	= wandcontactdoos t.b.v. eventuele afzuigkap		= cv thermostaat
			= signaalgang
			= belddrukker
			= rookmelder

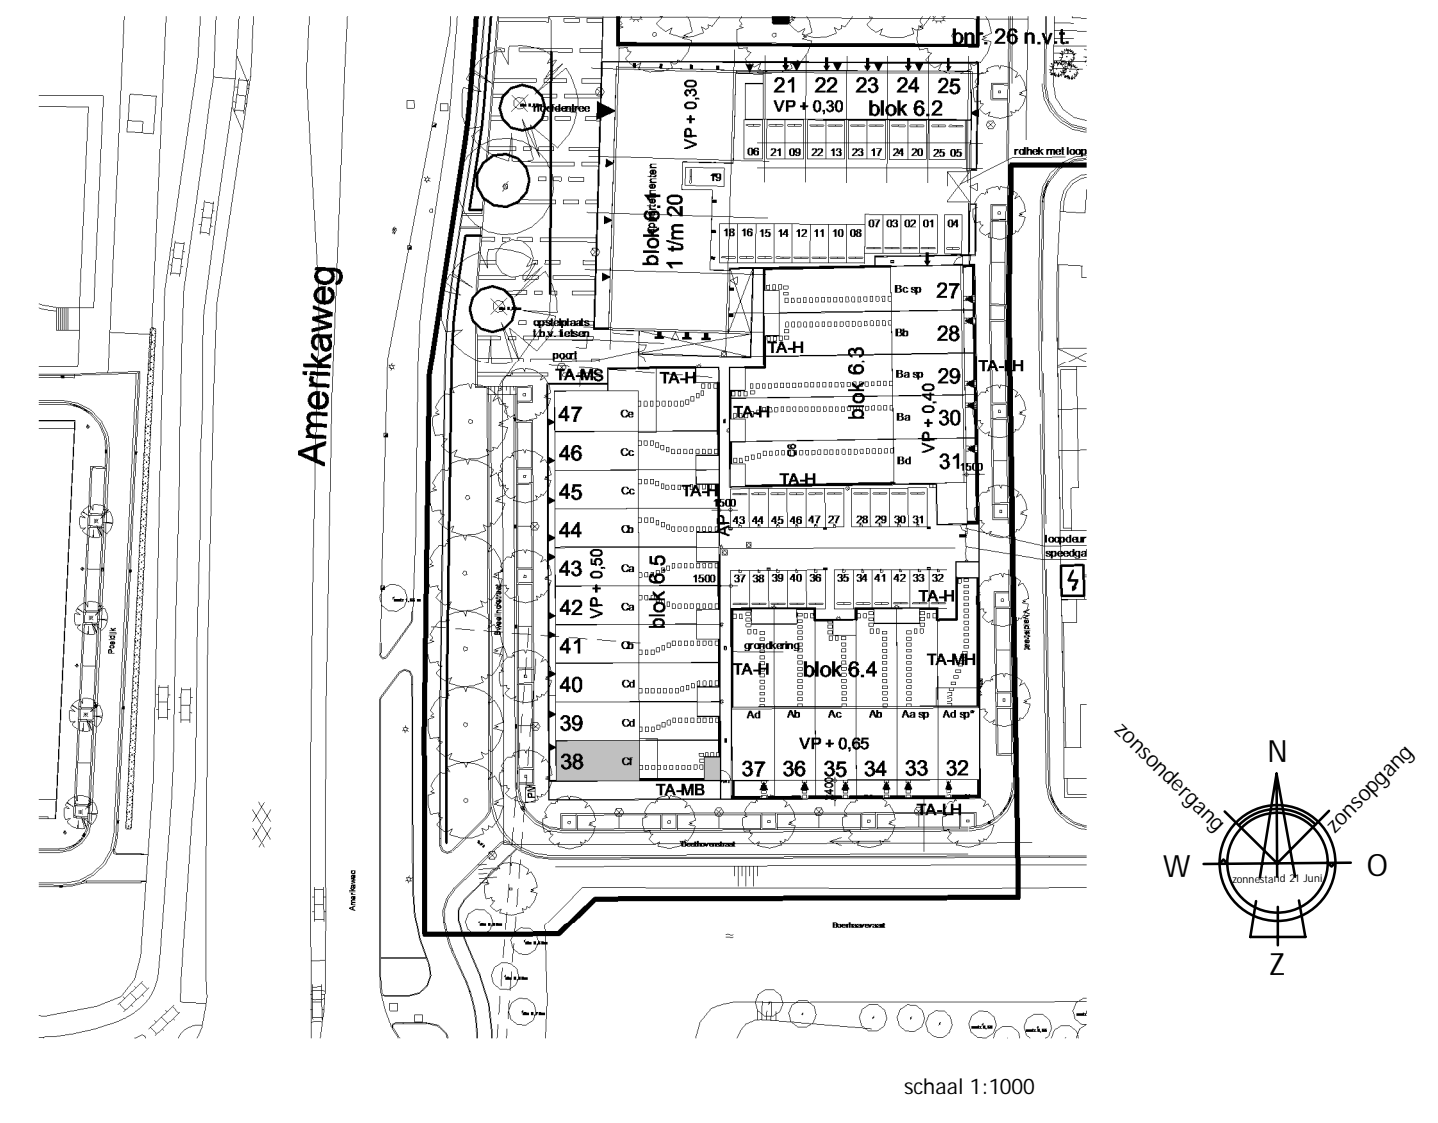

### Uitvoering:

Morseweg 1  
T +31299 - 367322

1131 PE Volendam  
E info@kbkbouwgroep.nl

### Technische uitwerking:

architecten & ingenieurs

## KAO - bnr 38

Julianaweg 141, 1131 DH Volendam  
+31299-363468, info@tbe-za.nl

Getekend	Gewijzigd	Datum	Project	WONINGEN TE HAARLEM
MdJ				"VIJVERPARK" deelplannen O6 en O1
Datum			Onderdeel	KAO TEKENING
01-06-2018**			Type Cf	
Schaal			bouwnr. 38	
1:100/1:50				
Formaat			Opdrachtgever	KBK Bouw B.V.
594x950				Morseweg 1, 1131 PE. VOLENDAM