

Deze tekeningen betreffen alleen de vermelde optie.
De indeling van de standaardwoning kan per bouwnummer verschillen.

Ontwerp: Hans Been Architecten BNA

OPTIETEKENING TYPE D



Bosch & van Oers
BOUWKUNDIGEN B.V.

Postbus 25
5473 ZG Heeswijk-Dinther
Torenstraat 1
Tel 0413-296099
Fax 0413-296103
E-mail buro@boschvanoers.nl

opdracht : 
Slokker Bouwgroep B.V. (vestiging Huizen)
Lindenlaan 75
Postbus 55 1270 AB Huizen
035-5284300

project :
Het bouwen van 18 2 onder 1 kap woningen
bouvvelden 02, 03 en 04 plan Vijverpark Haarlem

werkno. :
B18020

blad :
OP-02

schaal :
1:50/100

formaat :
A3


getekend
TH

datum :
05-11-2018


gewijzigd



ACHTERGEVEL
OPTIE: UITBOUW 1200/2400mm

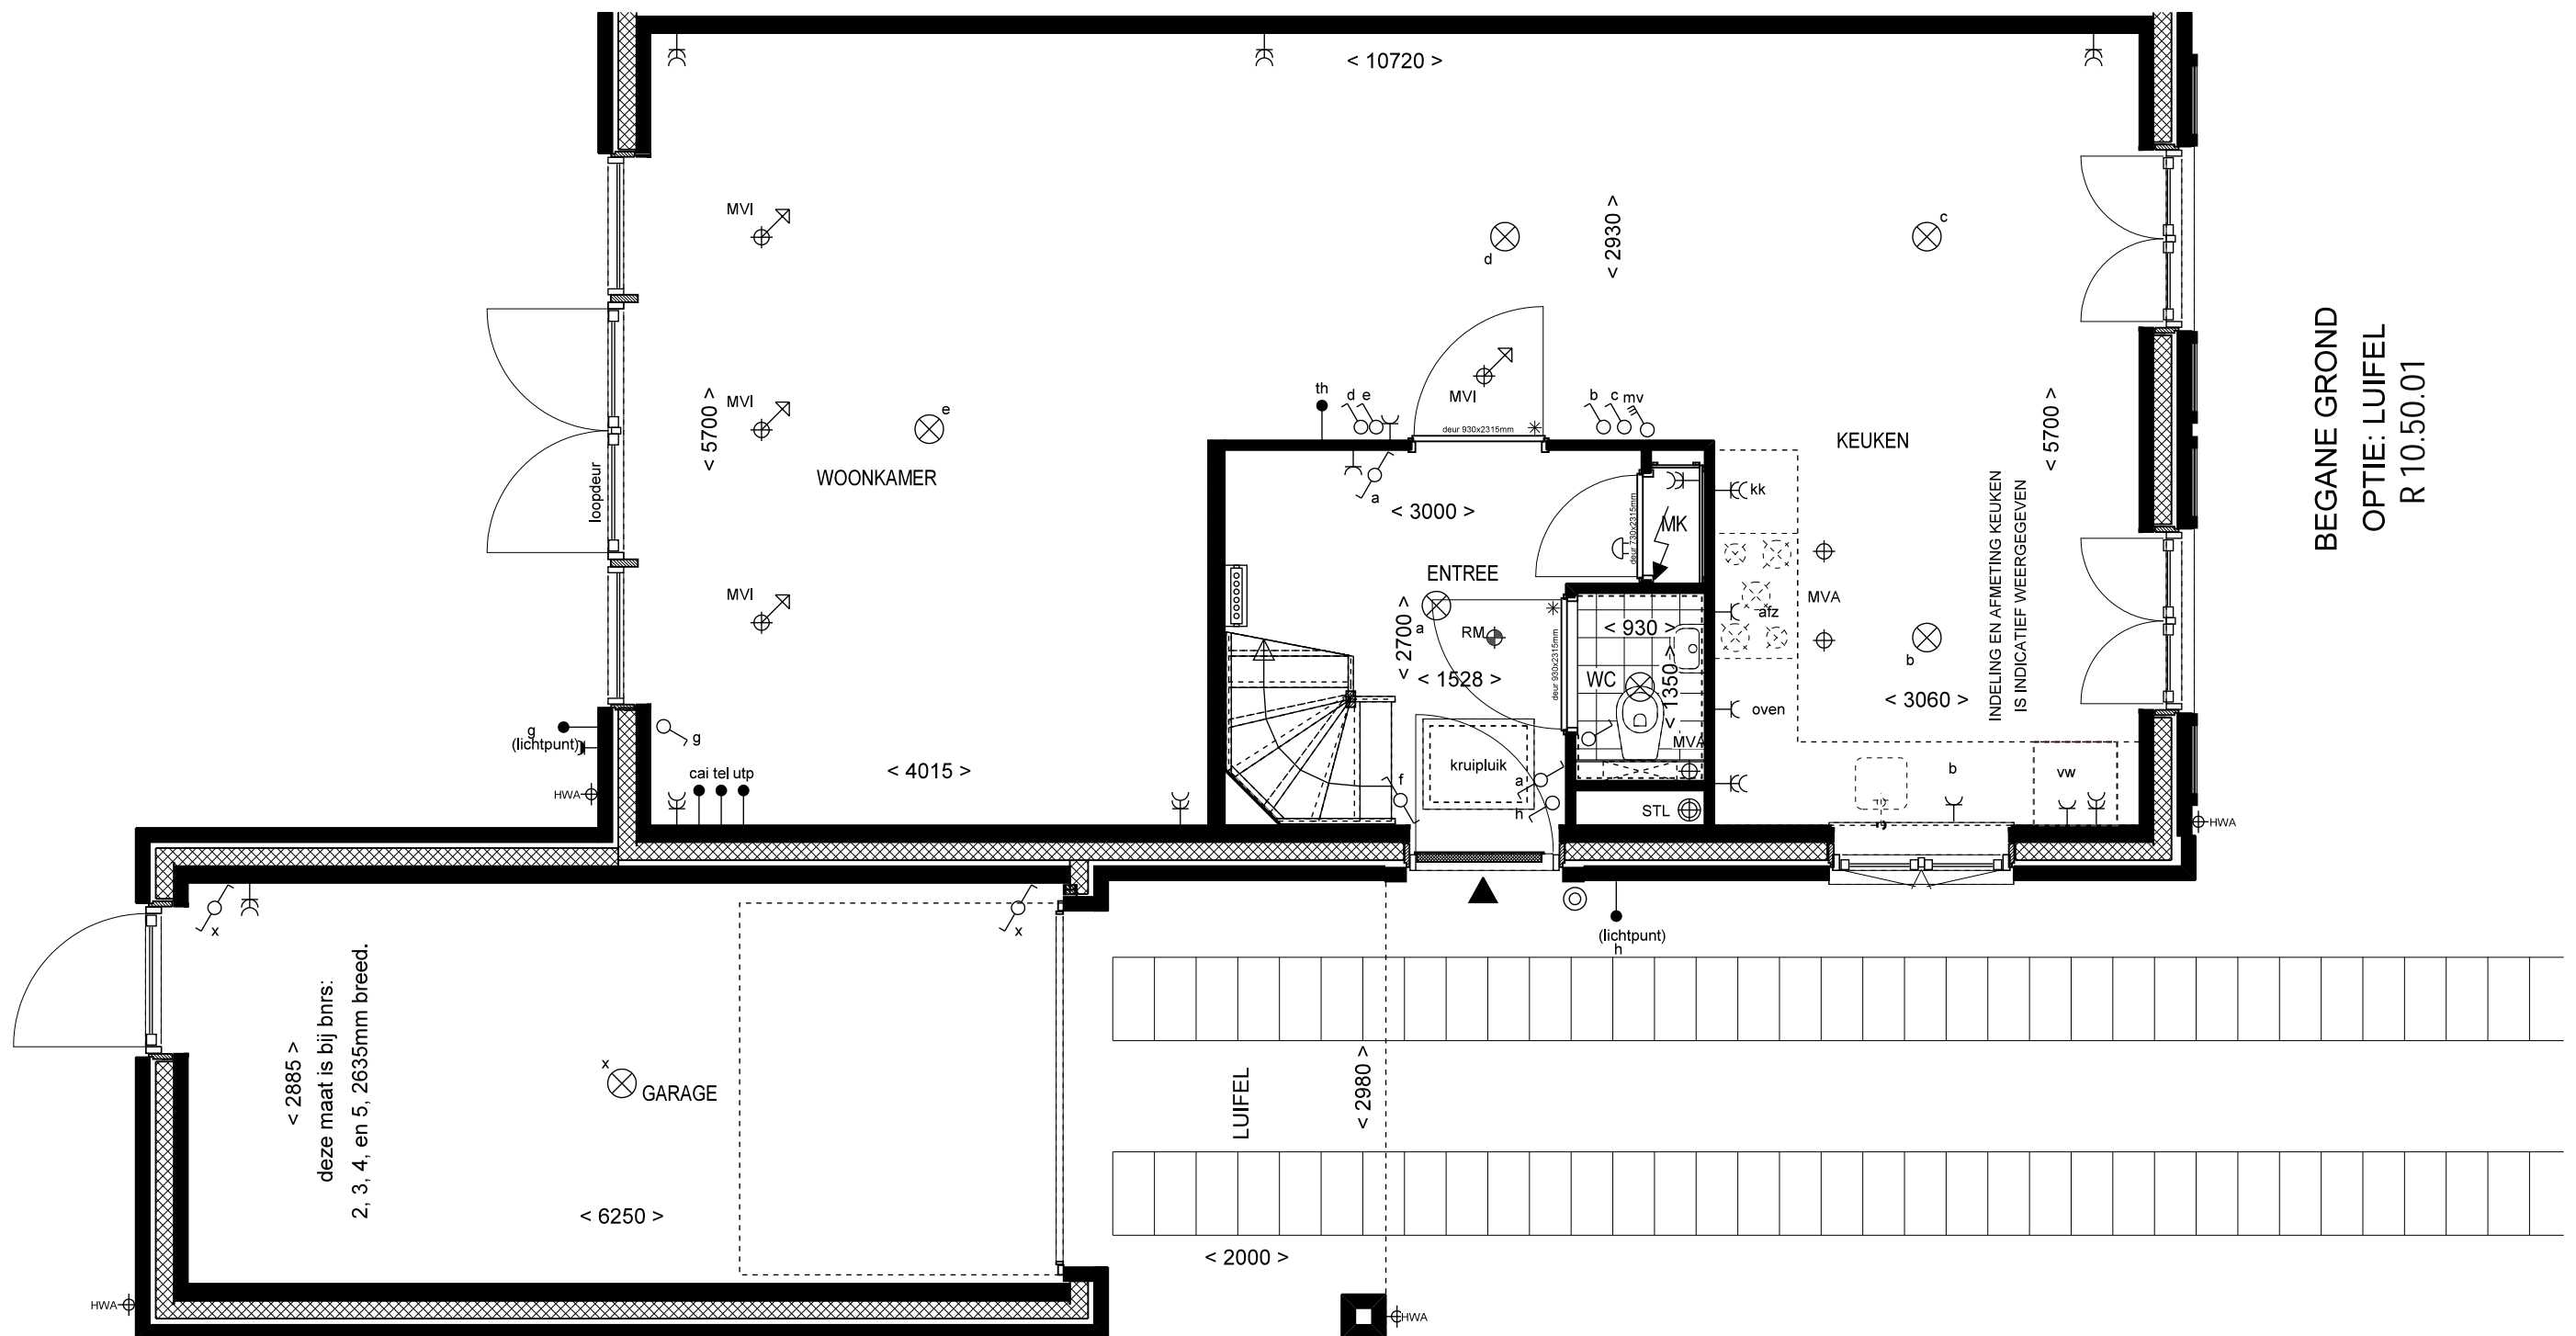

BEGANE GROND
OPTIE: LUIFEL
R 10.50.01

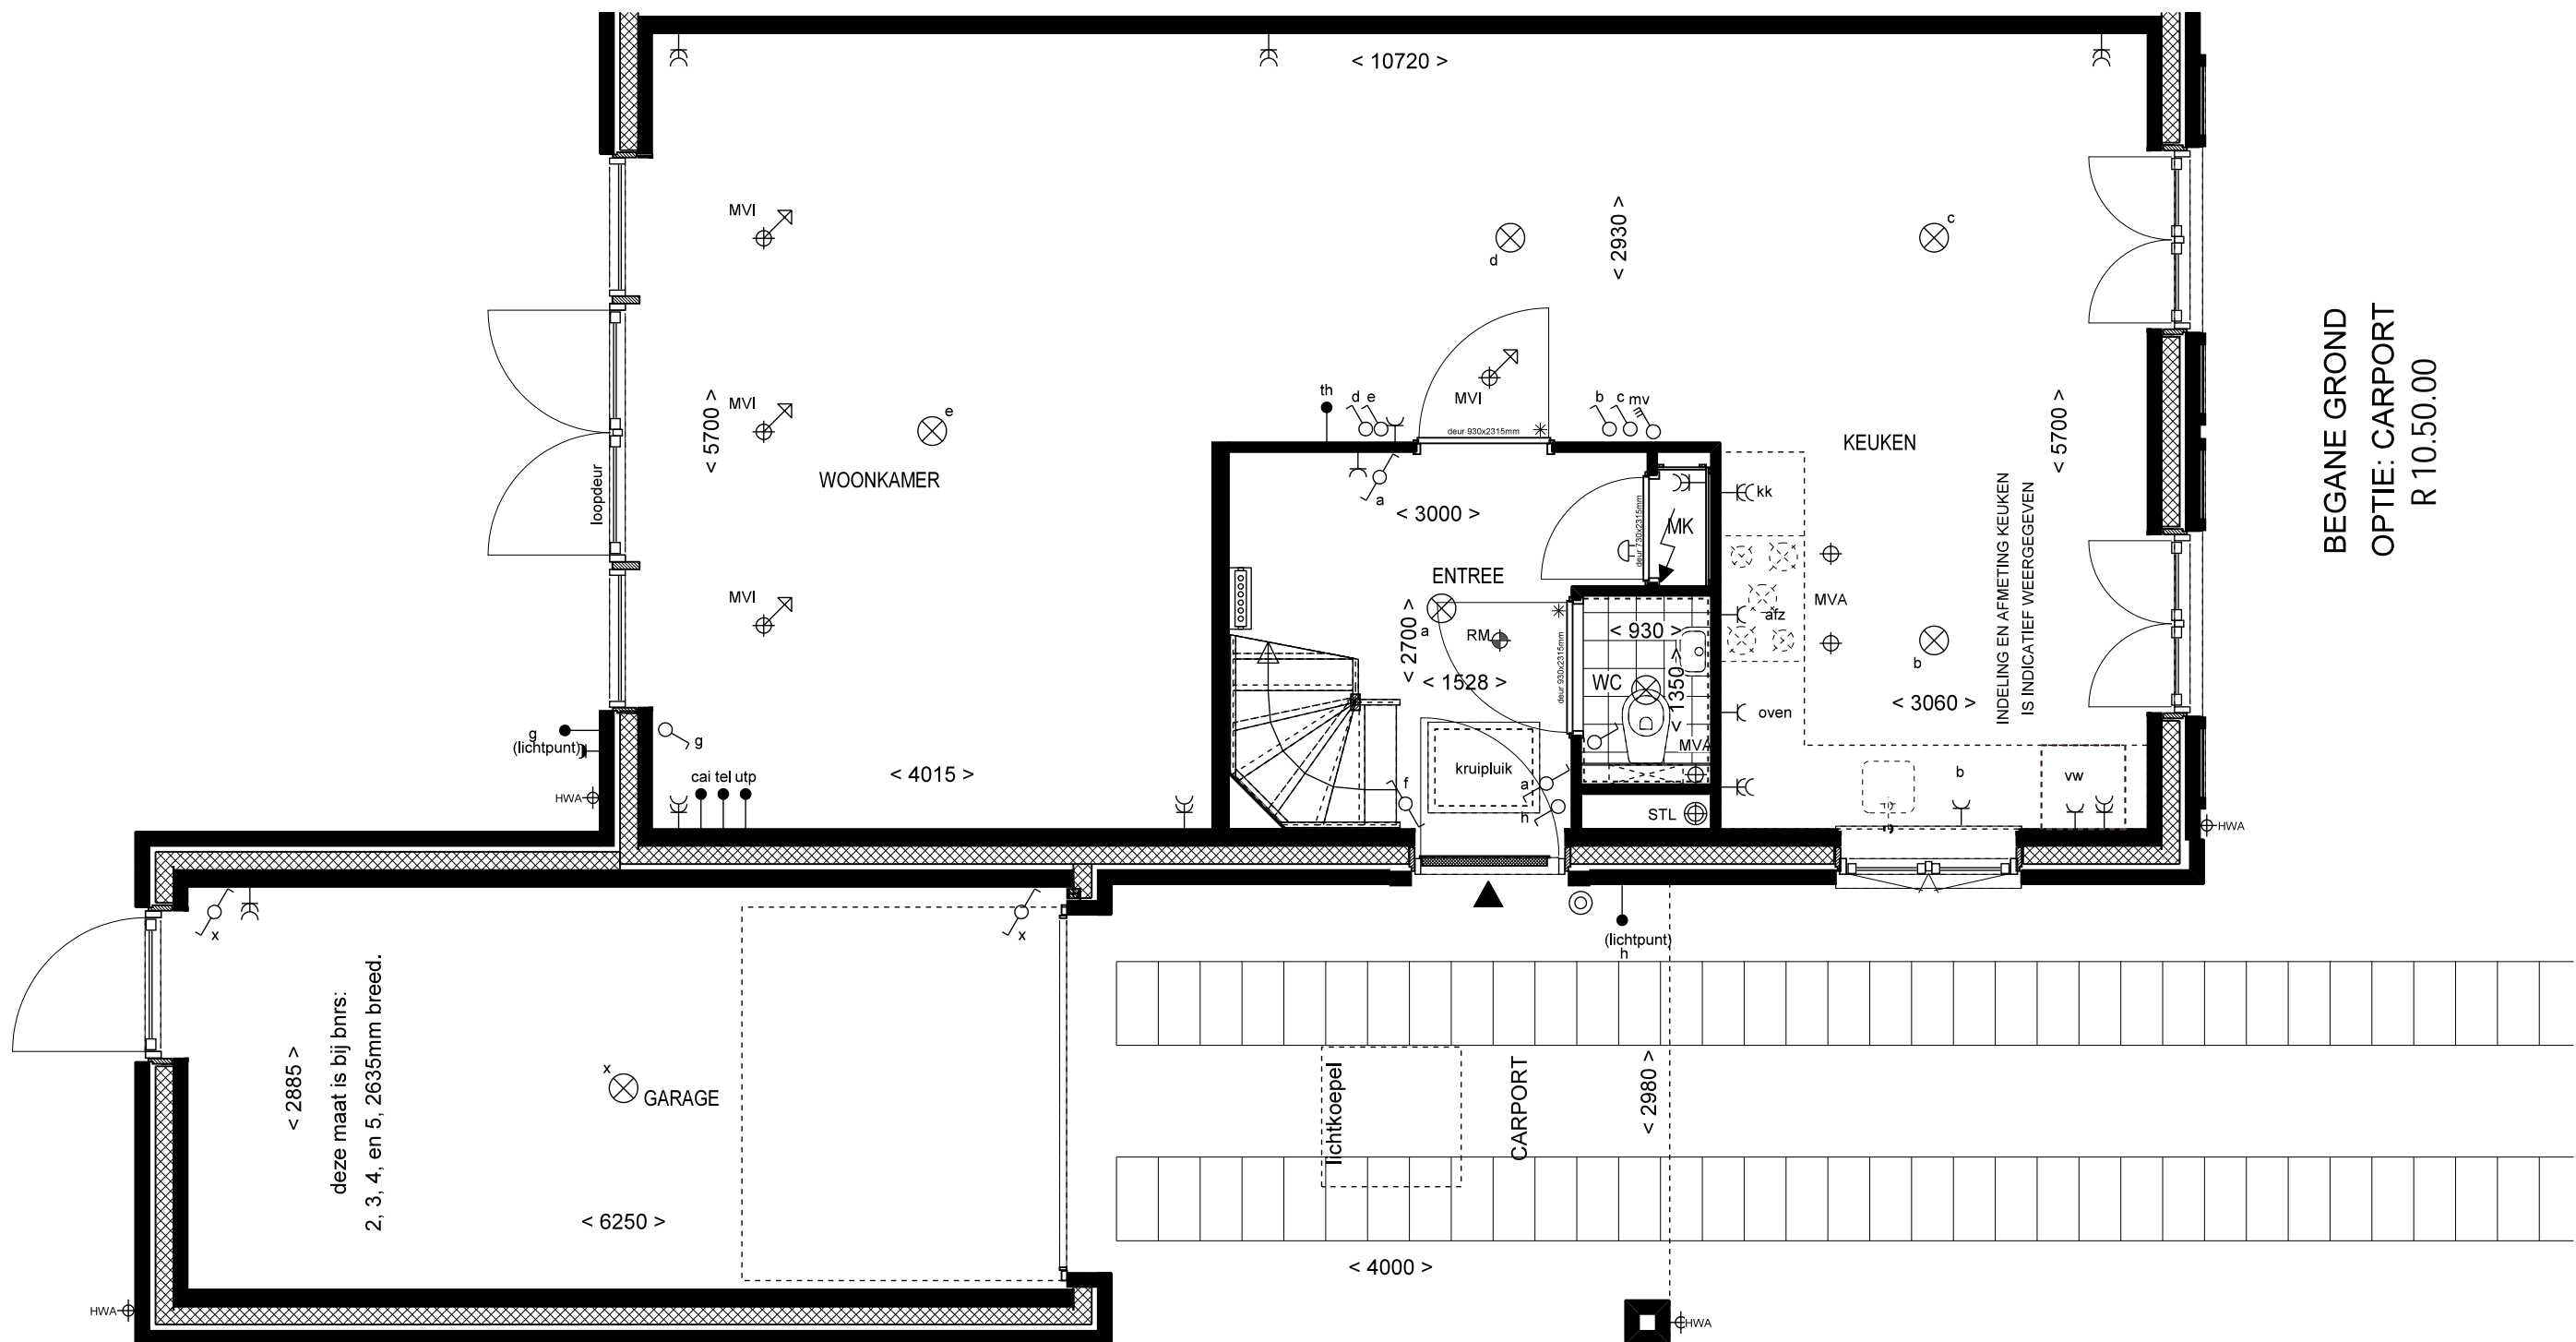


BEGANE GROND
OPTIE: CARPORT
R 10.50.00




VOORGEVEL
OPTIE: LUIFEL / CARPORT


VOORGEVEL
OPTIE: LUIFEL / CARPORT

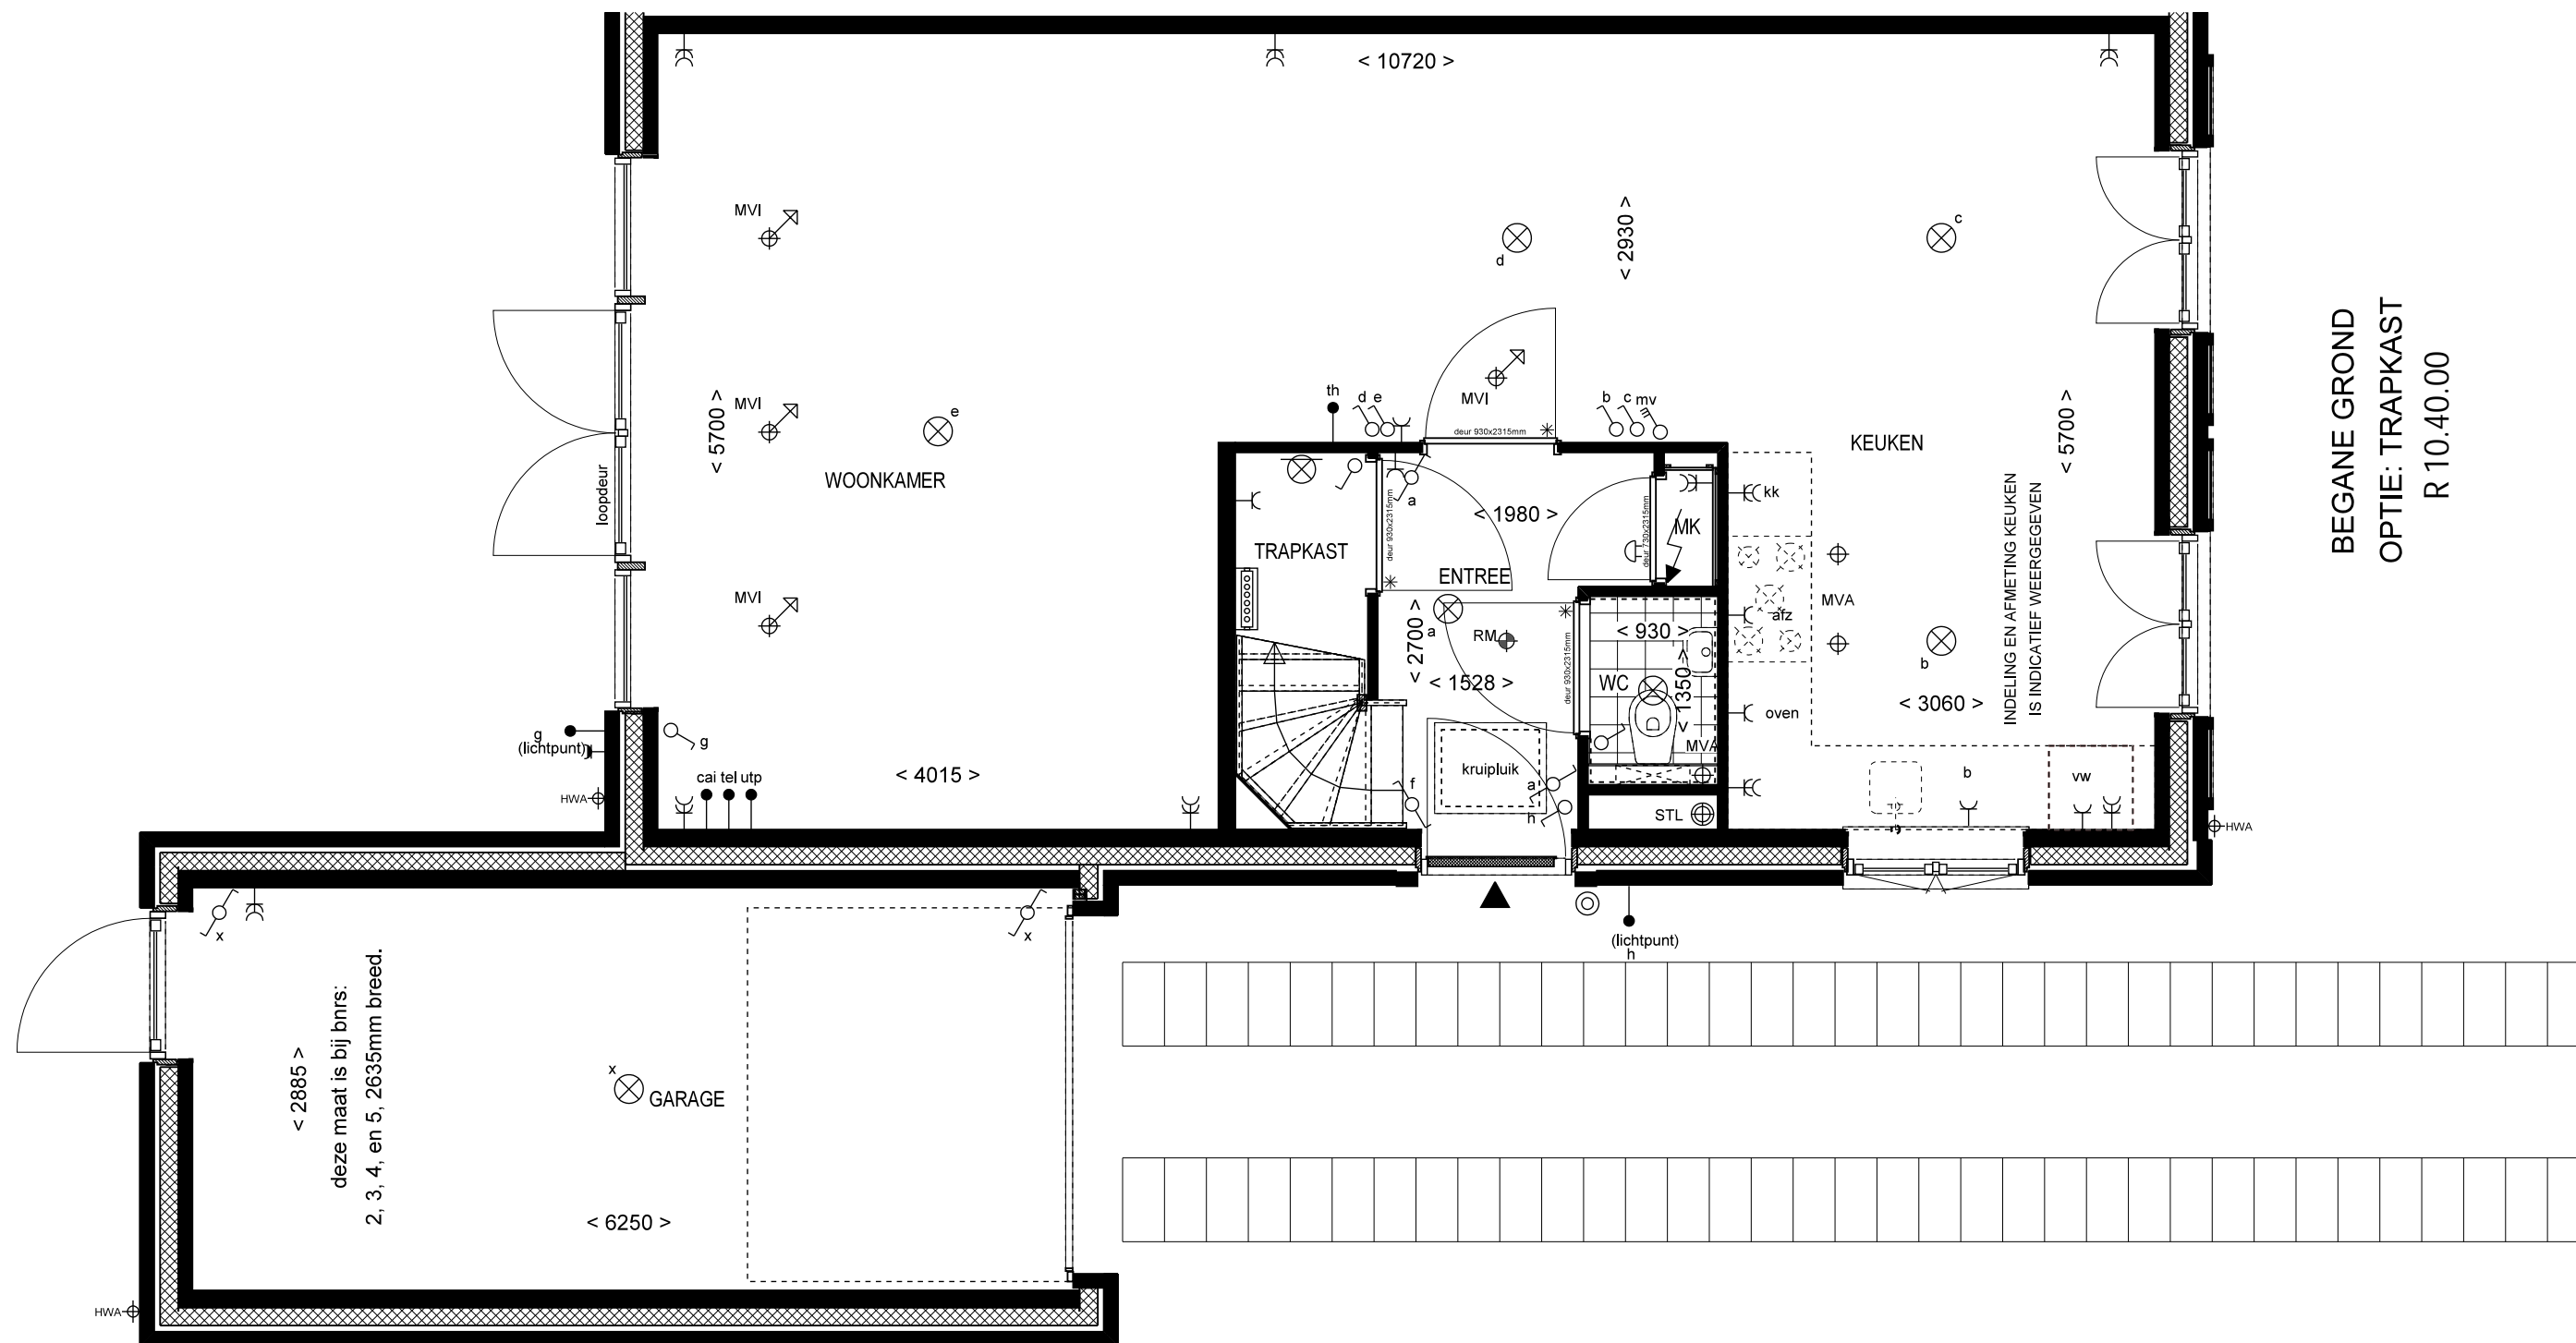


BEGANE GROND
OPTIE: TRAPKAST
R 10.40.00

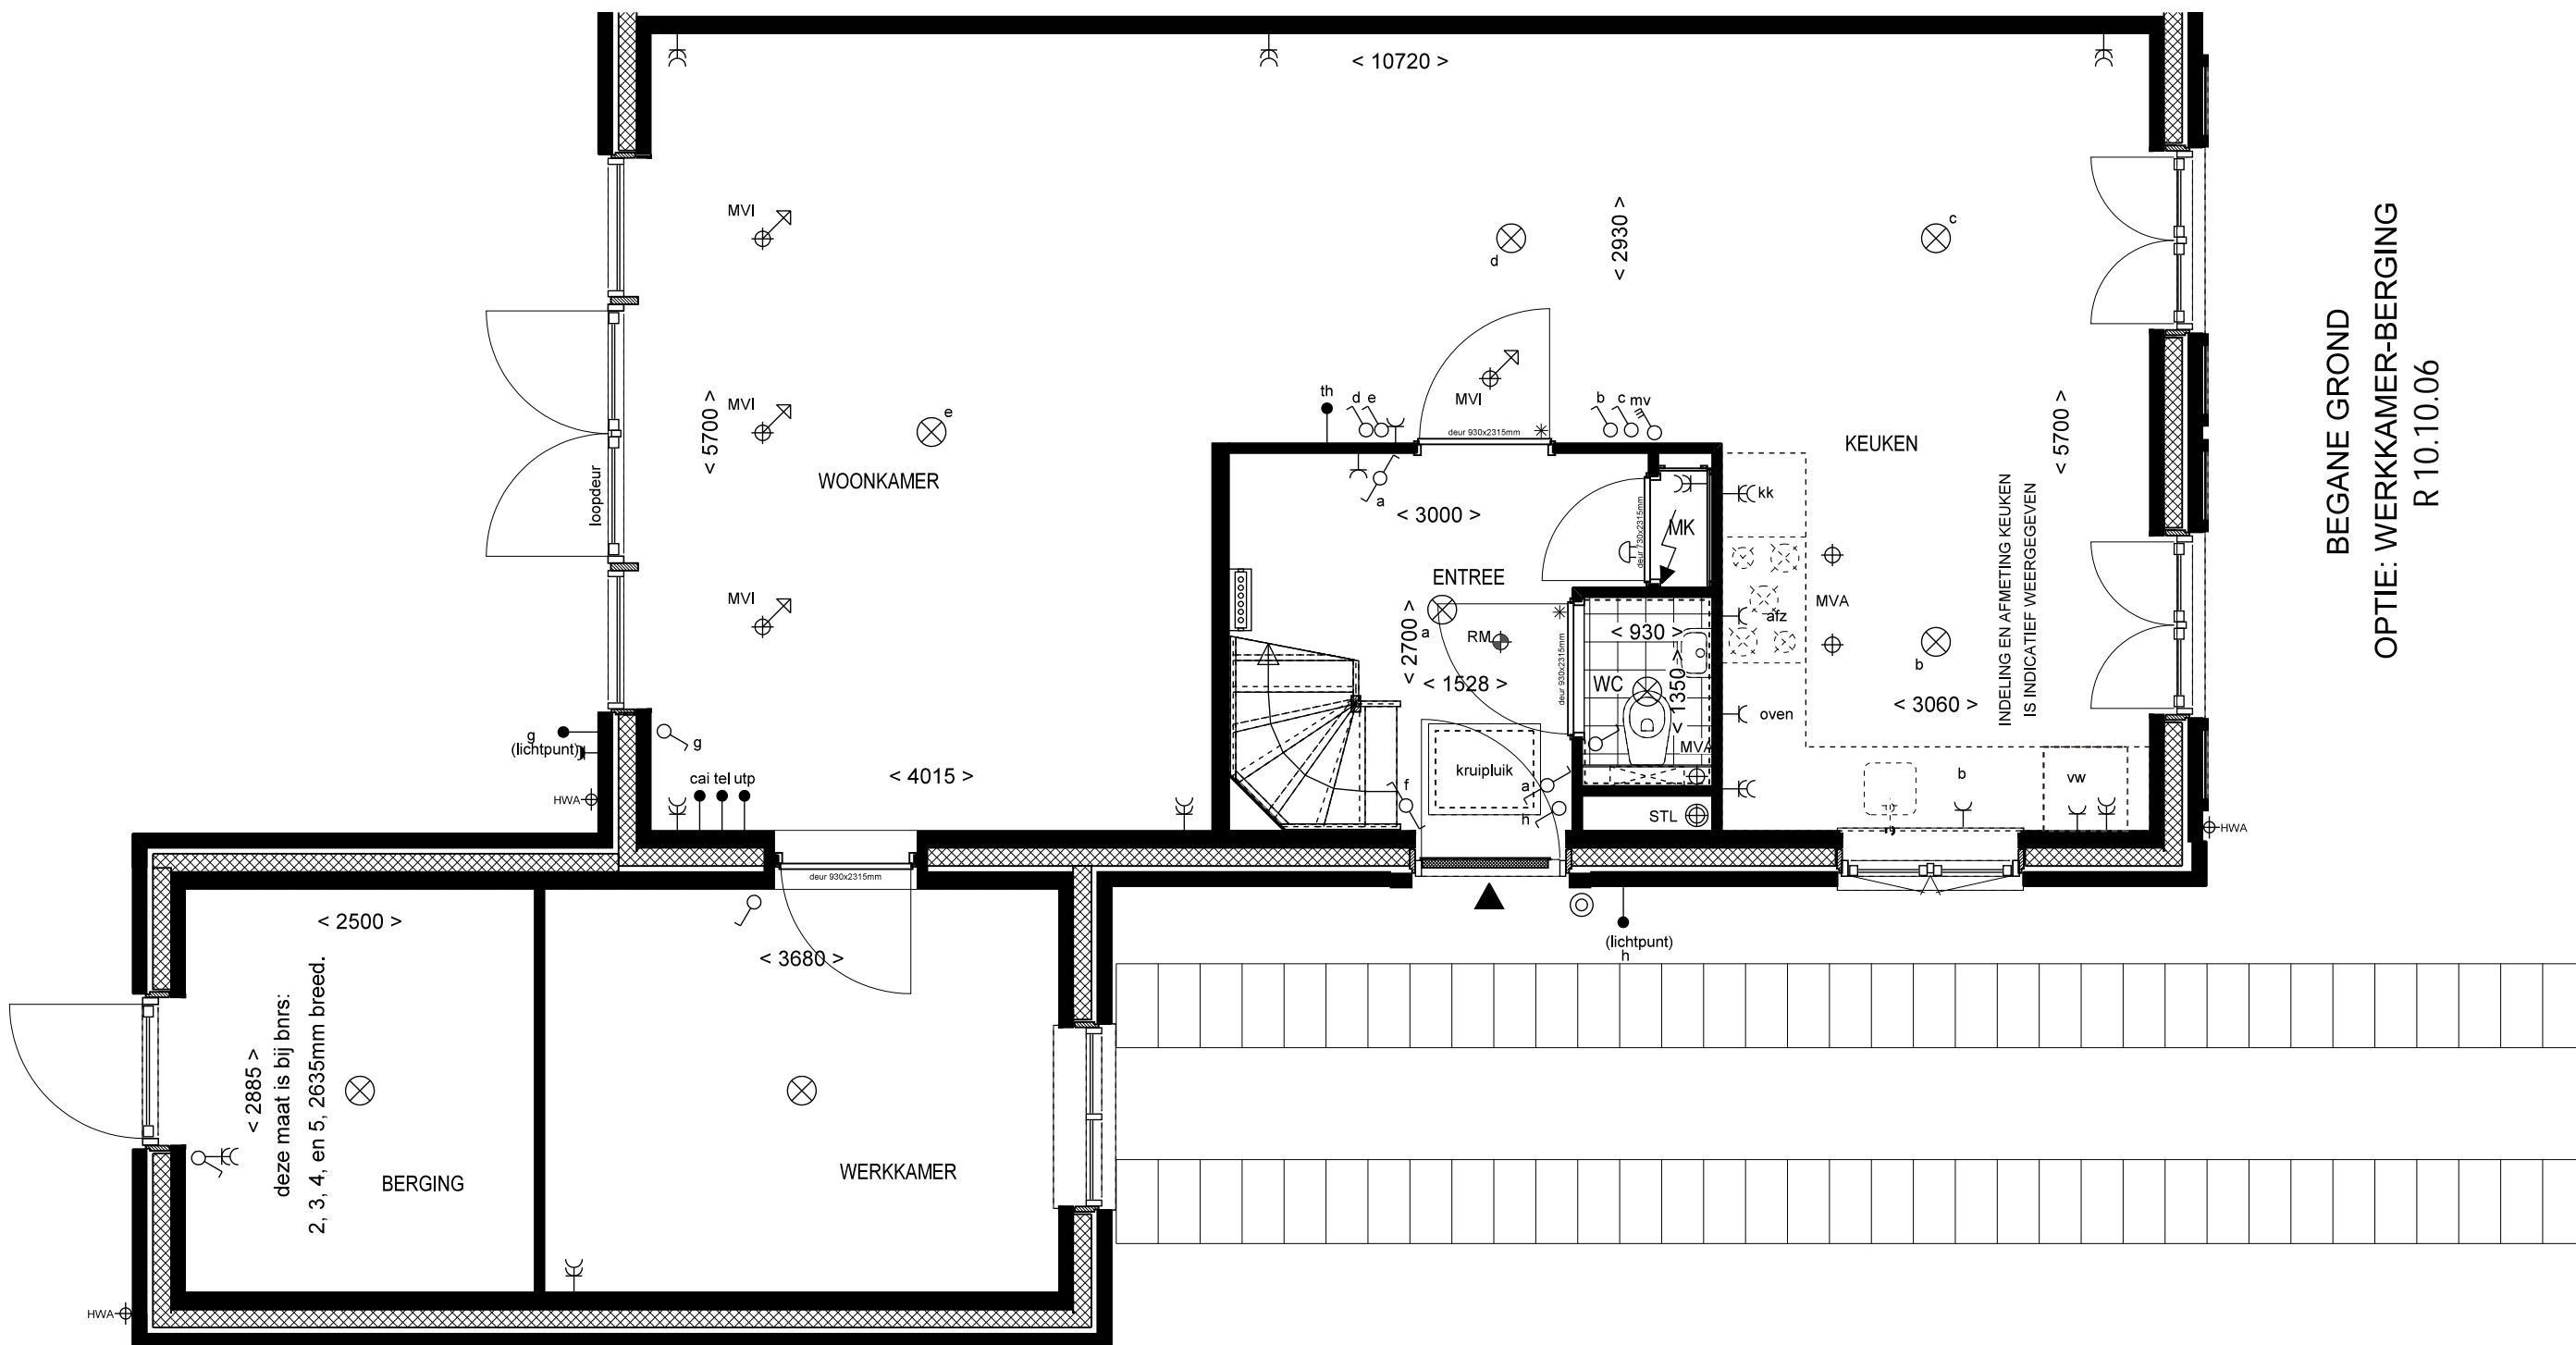

BEGANE GROND
OPTIE: WERKKAMER-BERGING
R 10.10.06

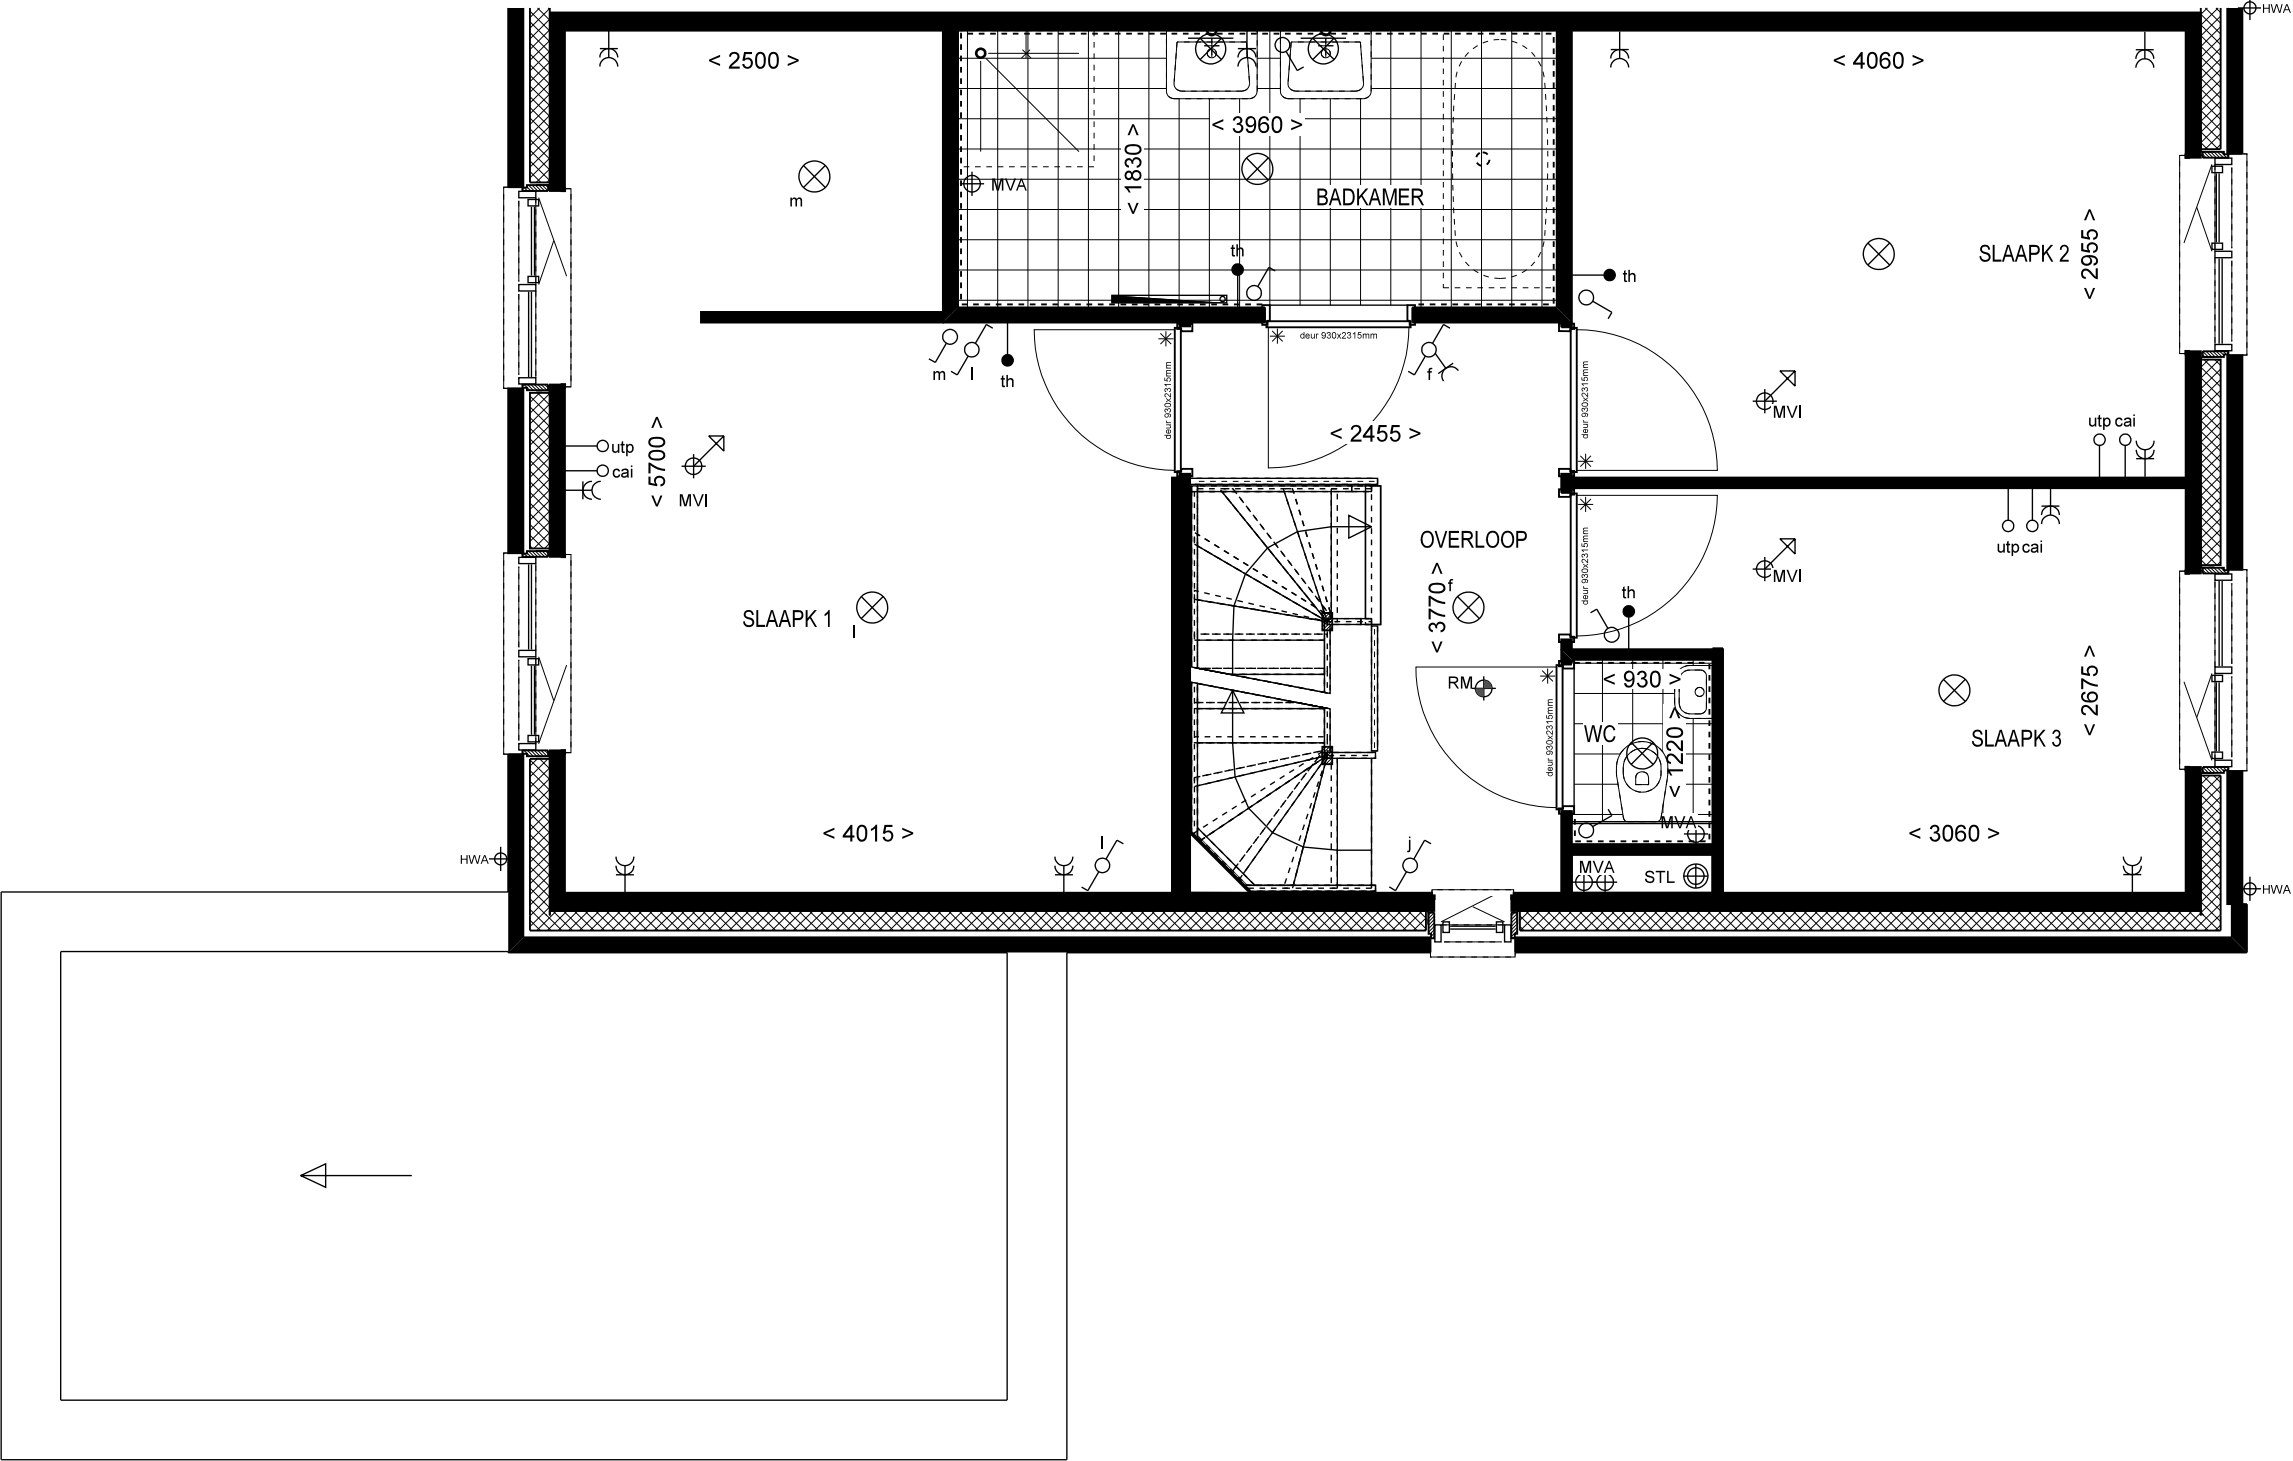

1e VERDIEPING
OPTIE: VERGROTEN VAN DE BADKAMER
R 10.40.01

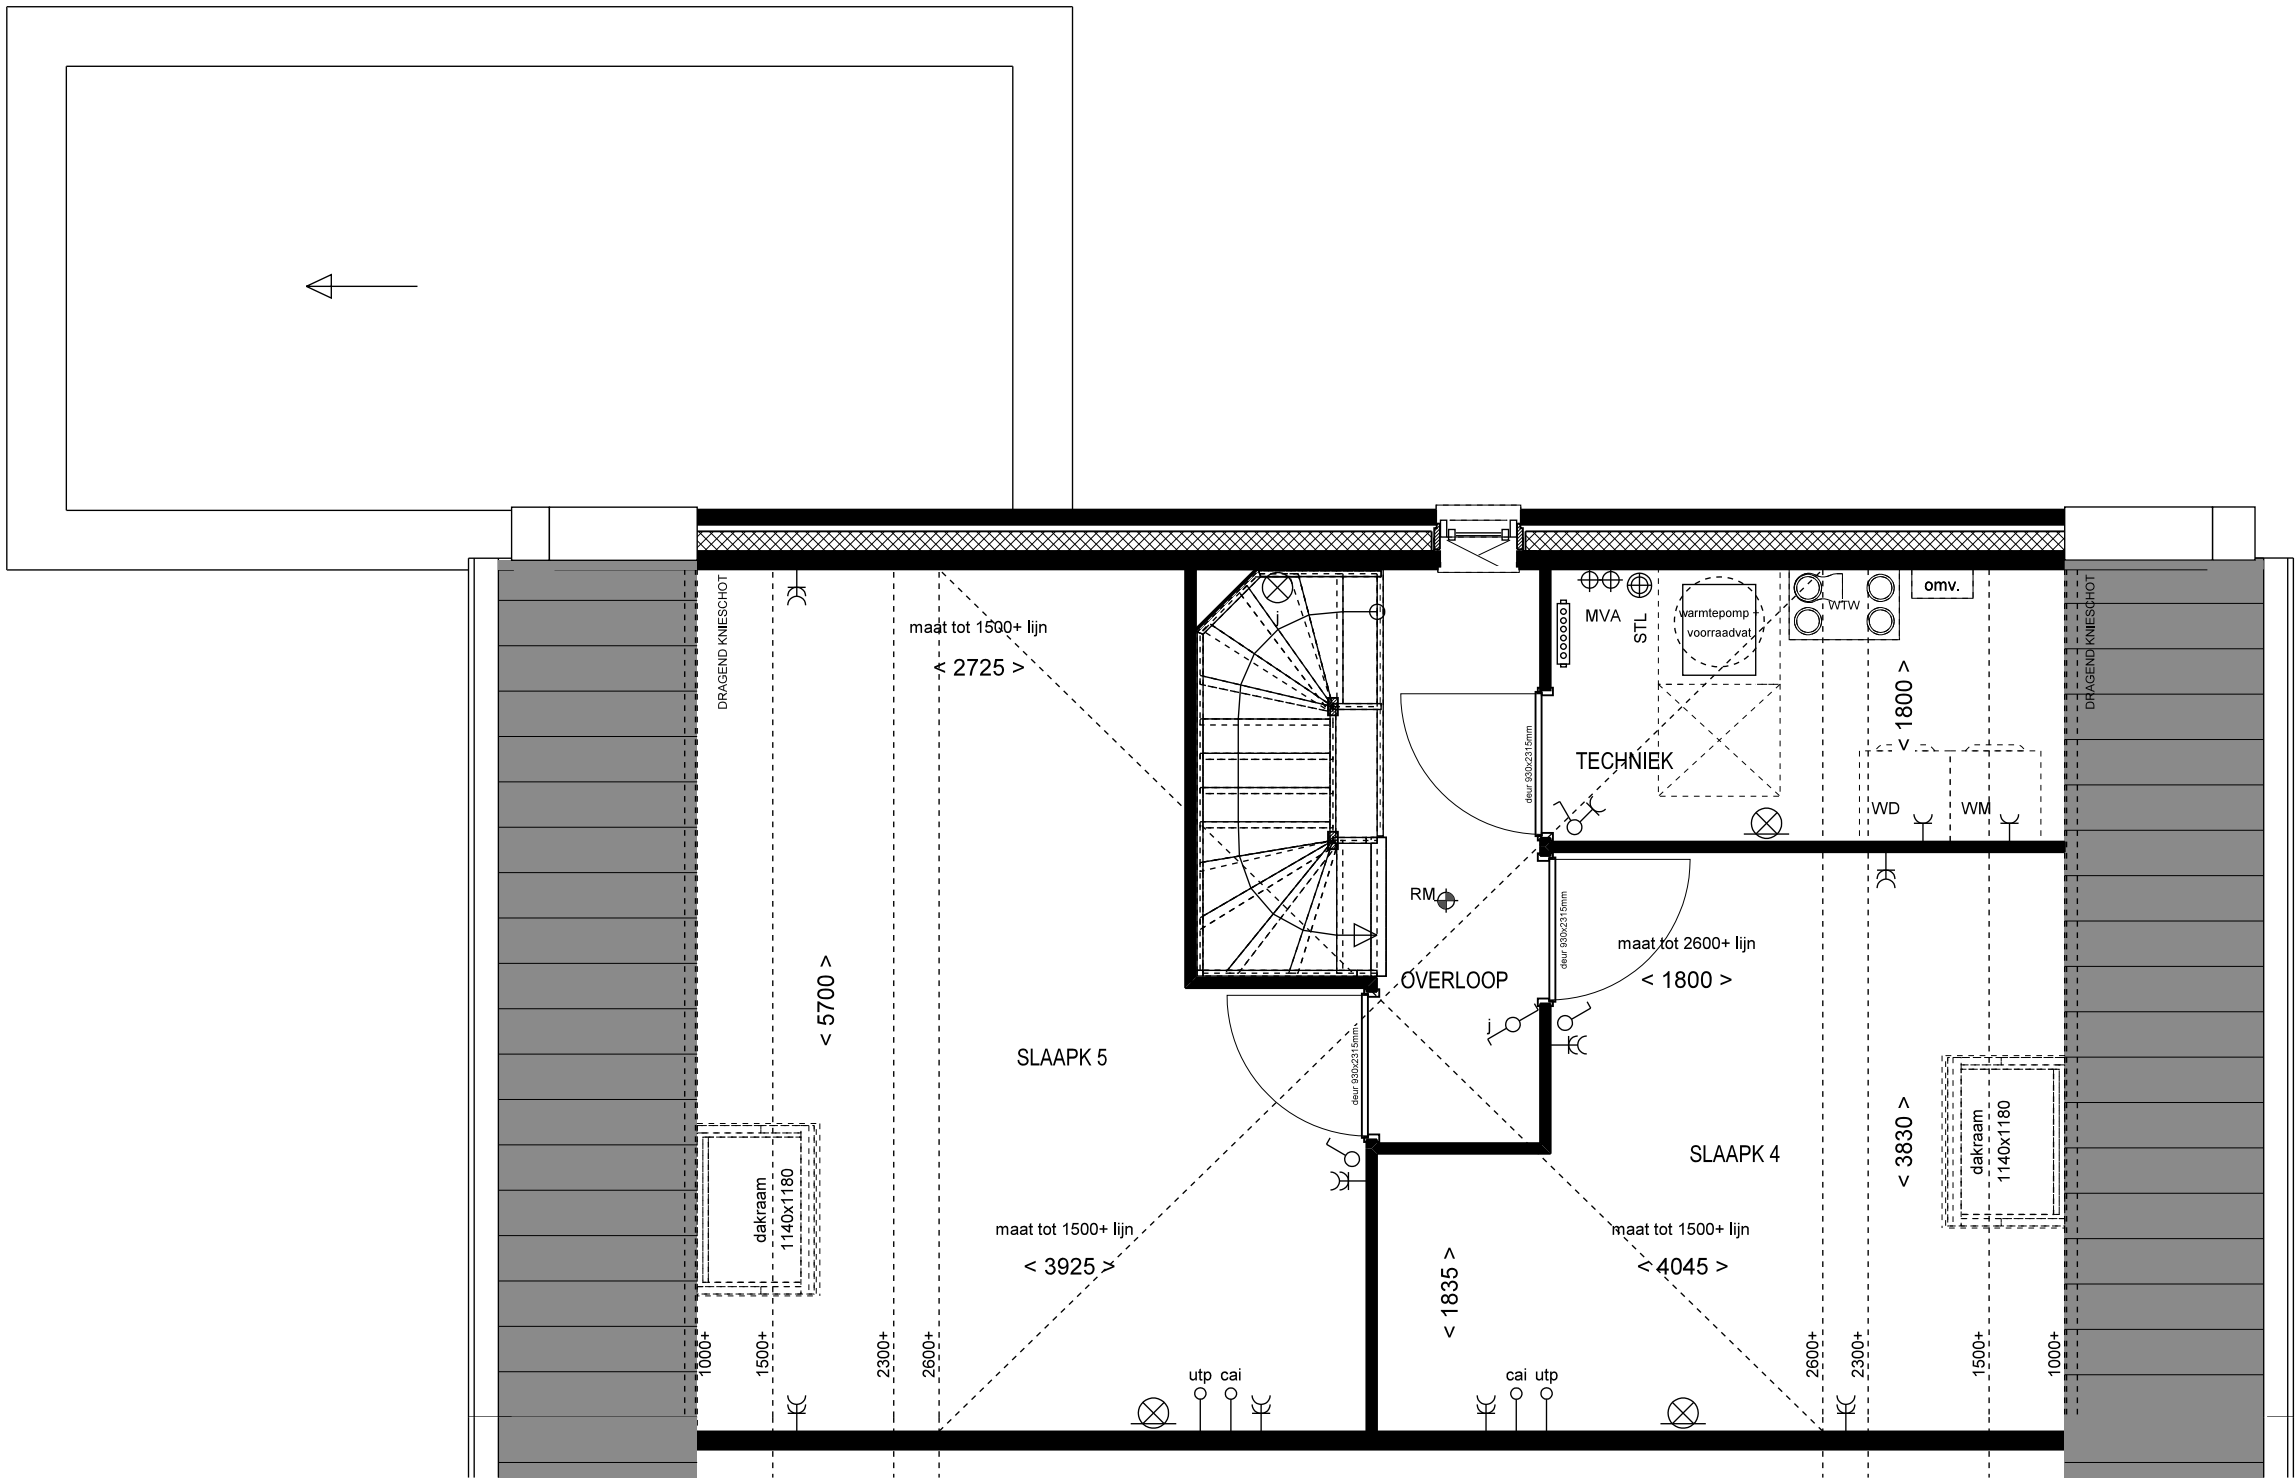

2e VERDIEPING


OPTIE: ZOLDERINDELING MET DAKVENSTERS

- R 10.30.03
- R 10.40.03
- R 10.40.05, Bouwnummers 3, 4, 15 en 16 behouden de standaard dakkapel aan de voorzijde



VOORGEVEL
OPTIE: INDELING ZOLDER MET DAKVENSTERS

ACHTERGEVEL
OPTIE: INDELING ZOLDER MET DAKVENSTERS

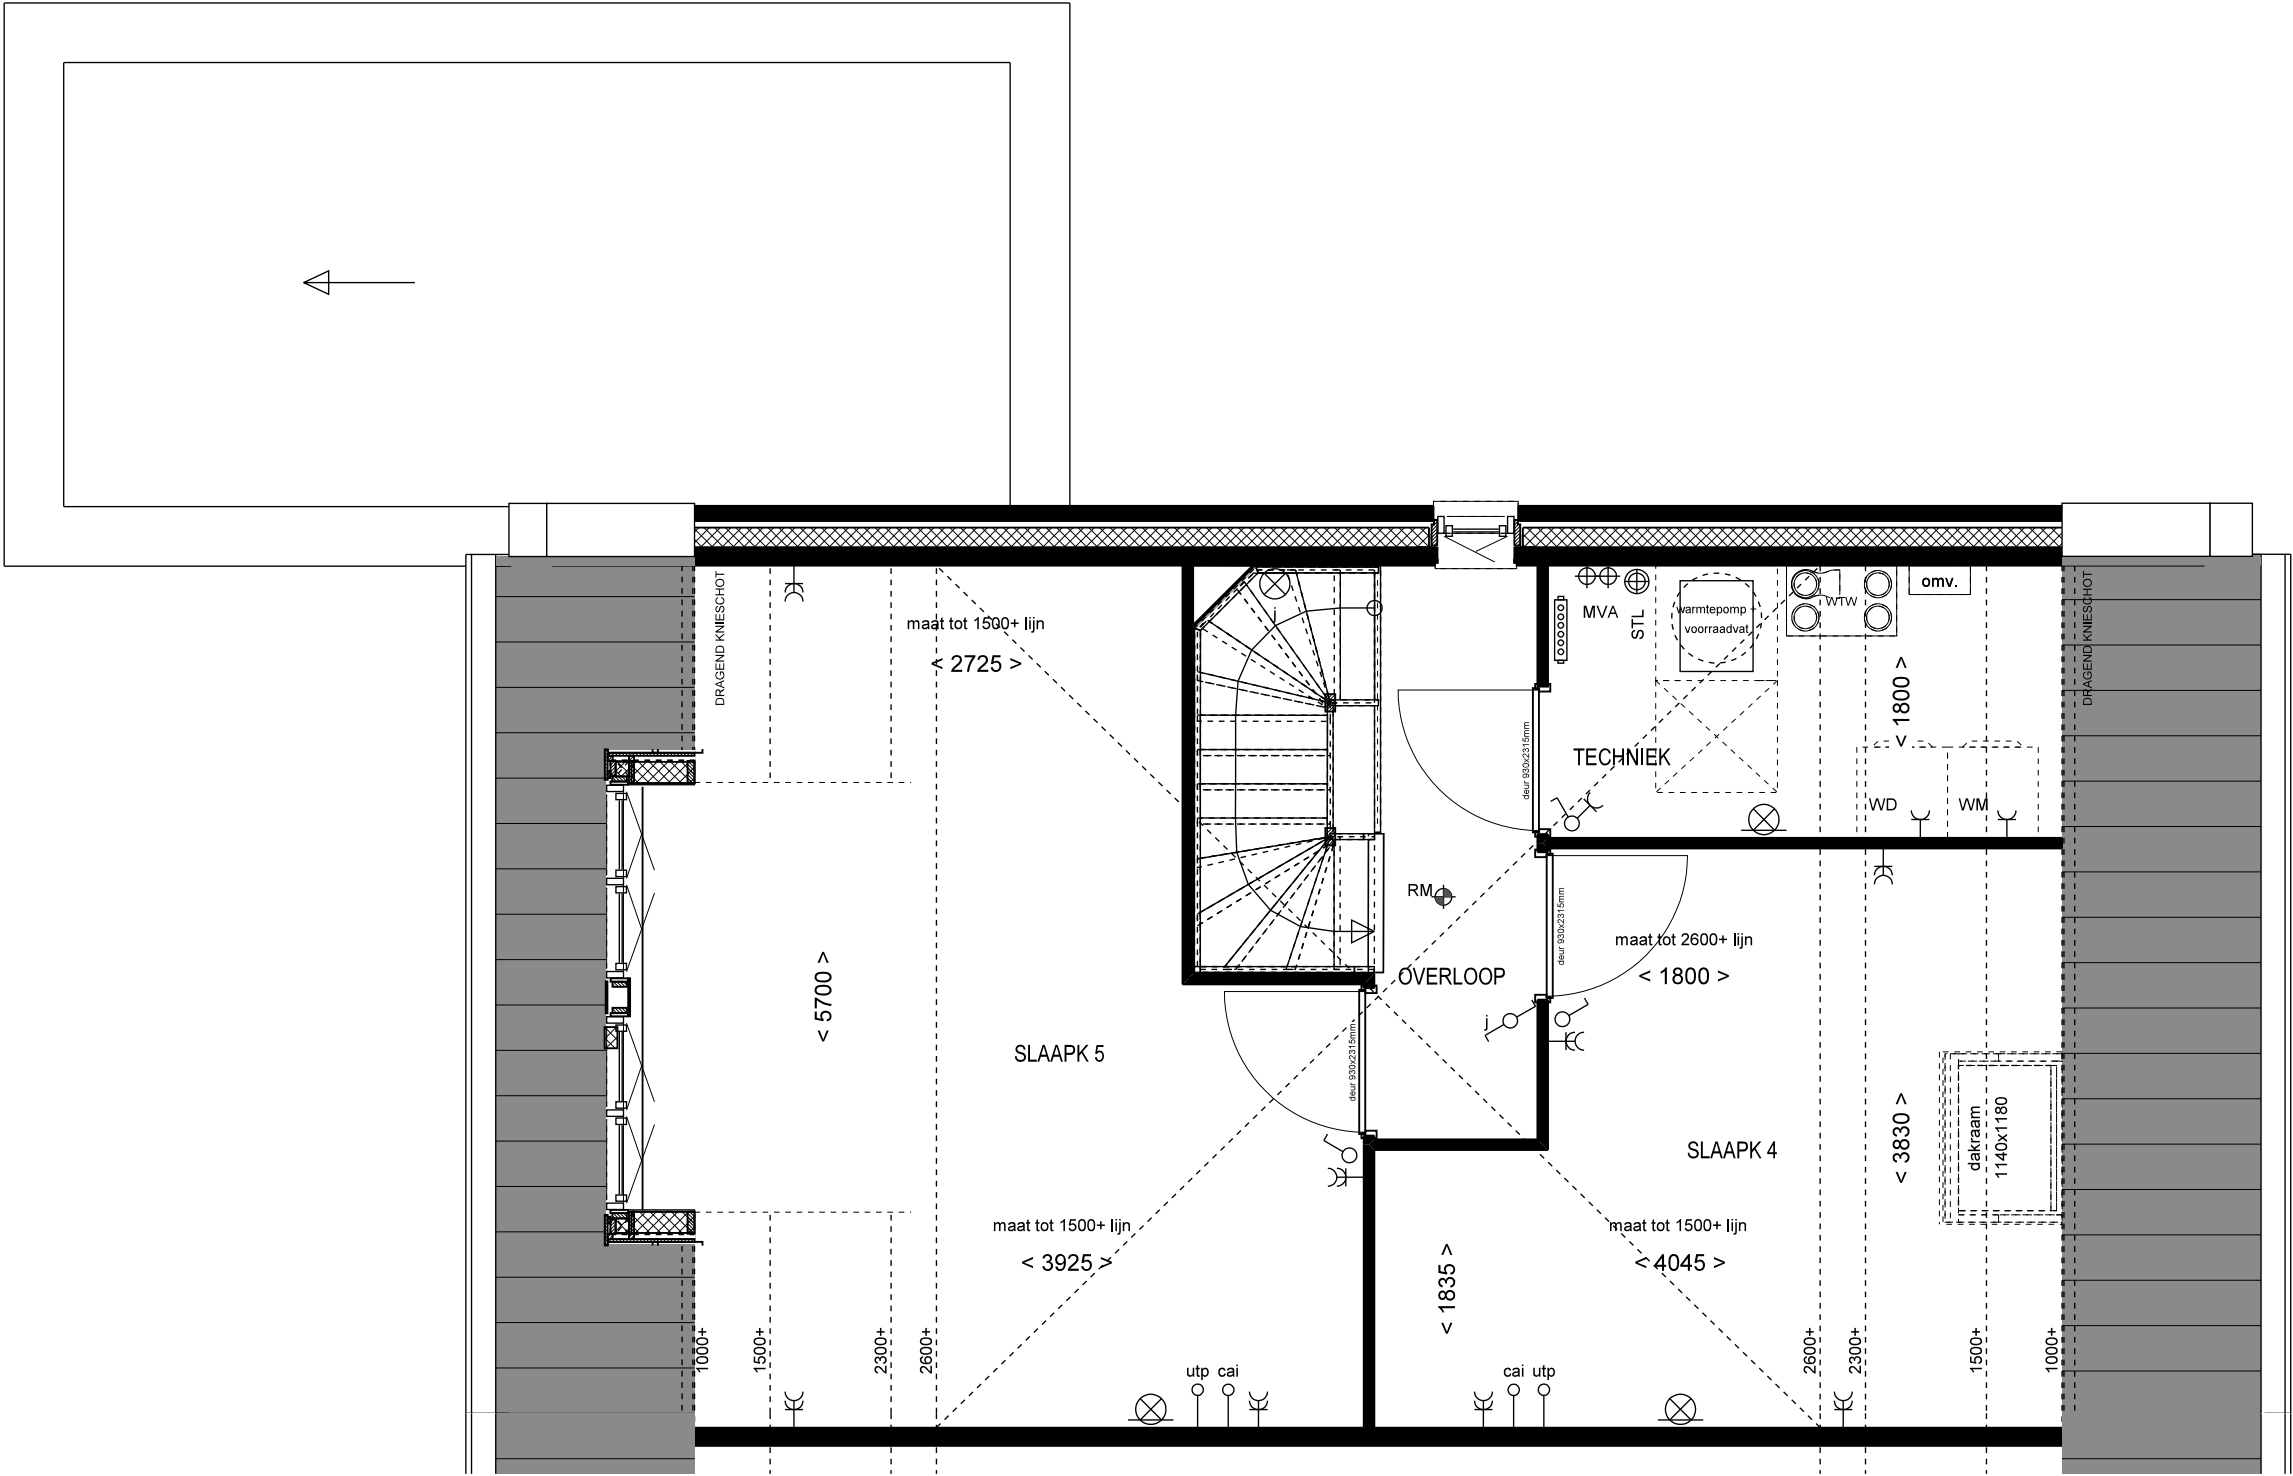

2e VERDIEPING

OPTIE: ZOLDERINDELING MET DAKKAPEL EN DAKVENSTER

- R 10.30.00
- R 10.40.04
- R 10.40.06, Bouwnummers 3, 4, 15 en 16 behouden de standaard dakkapel aan de voorzijde



ACHTERGEVEL
OPTIE: INDELING ZOLDER MET DAKKAPEL ACHTERGEVEL

ACHTERGEVEL
OPTIE: INDELING ZOLDER MET DAKKAPEL ACHTERGEVEL