

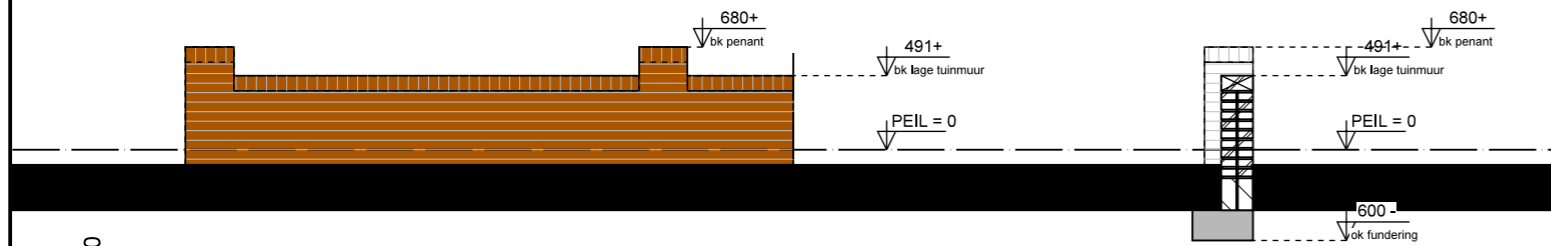



HOUTEN SCHUTTING

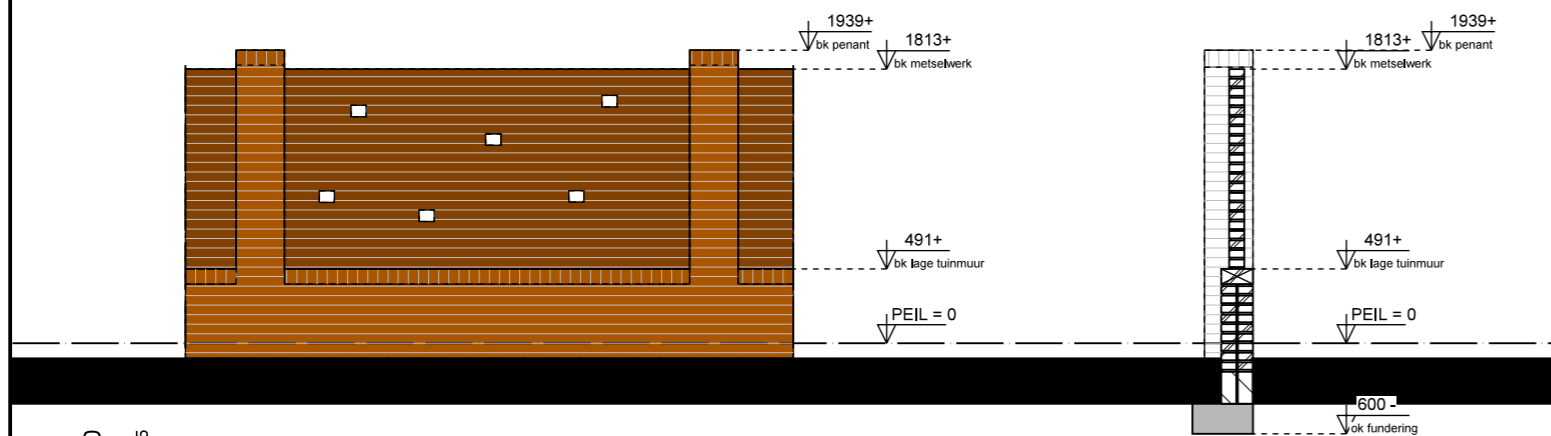

TUINMUUR LAAG 490mm

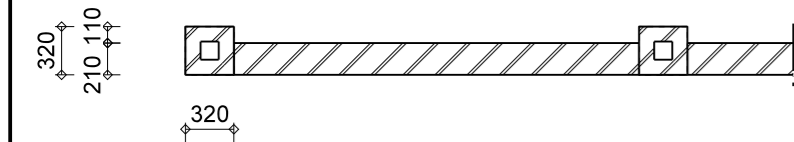

TUINMUUR HOOG 1800mm

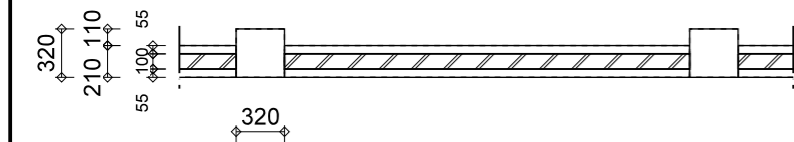

Ontwerp: Hans Been Architecten BNA

TUINAFSCHEIDINGEN

Bosch & van Oers
BOUWKUNDIGEN B.V.

Postbus 25
5473 ZG Heeswijk-Dinther
Torenstraat 1
Tel 0413-296099
Fax 0413-296103
E-mail buro@boschvanoers.nl

opdracht :  Slokker
Slokker Bouwgroep B.V. (vestiging Huizen)
Lindenlaan 75
Postbus 55 1270 AB Huizen
035-5284300

project :
Het bouwen van 18 2 onder 1 kap woningen
bouwvelden 02, 03 en 04 plan Vijverpark Haarlem

werkno. :	B18020
blad :	VK-Tuinafscheiding
schaal :	1:50
formaat :	A3
getekend	TH
datum :	26-11-2018
gewijzigd	