





Achtergevel

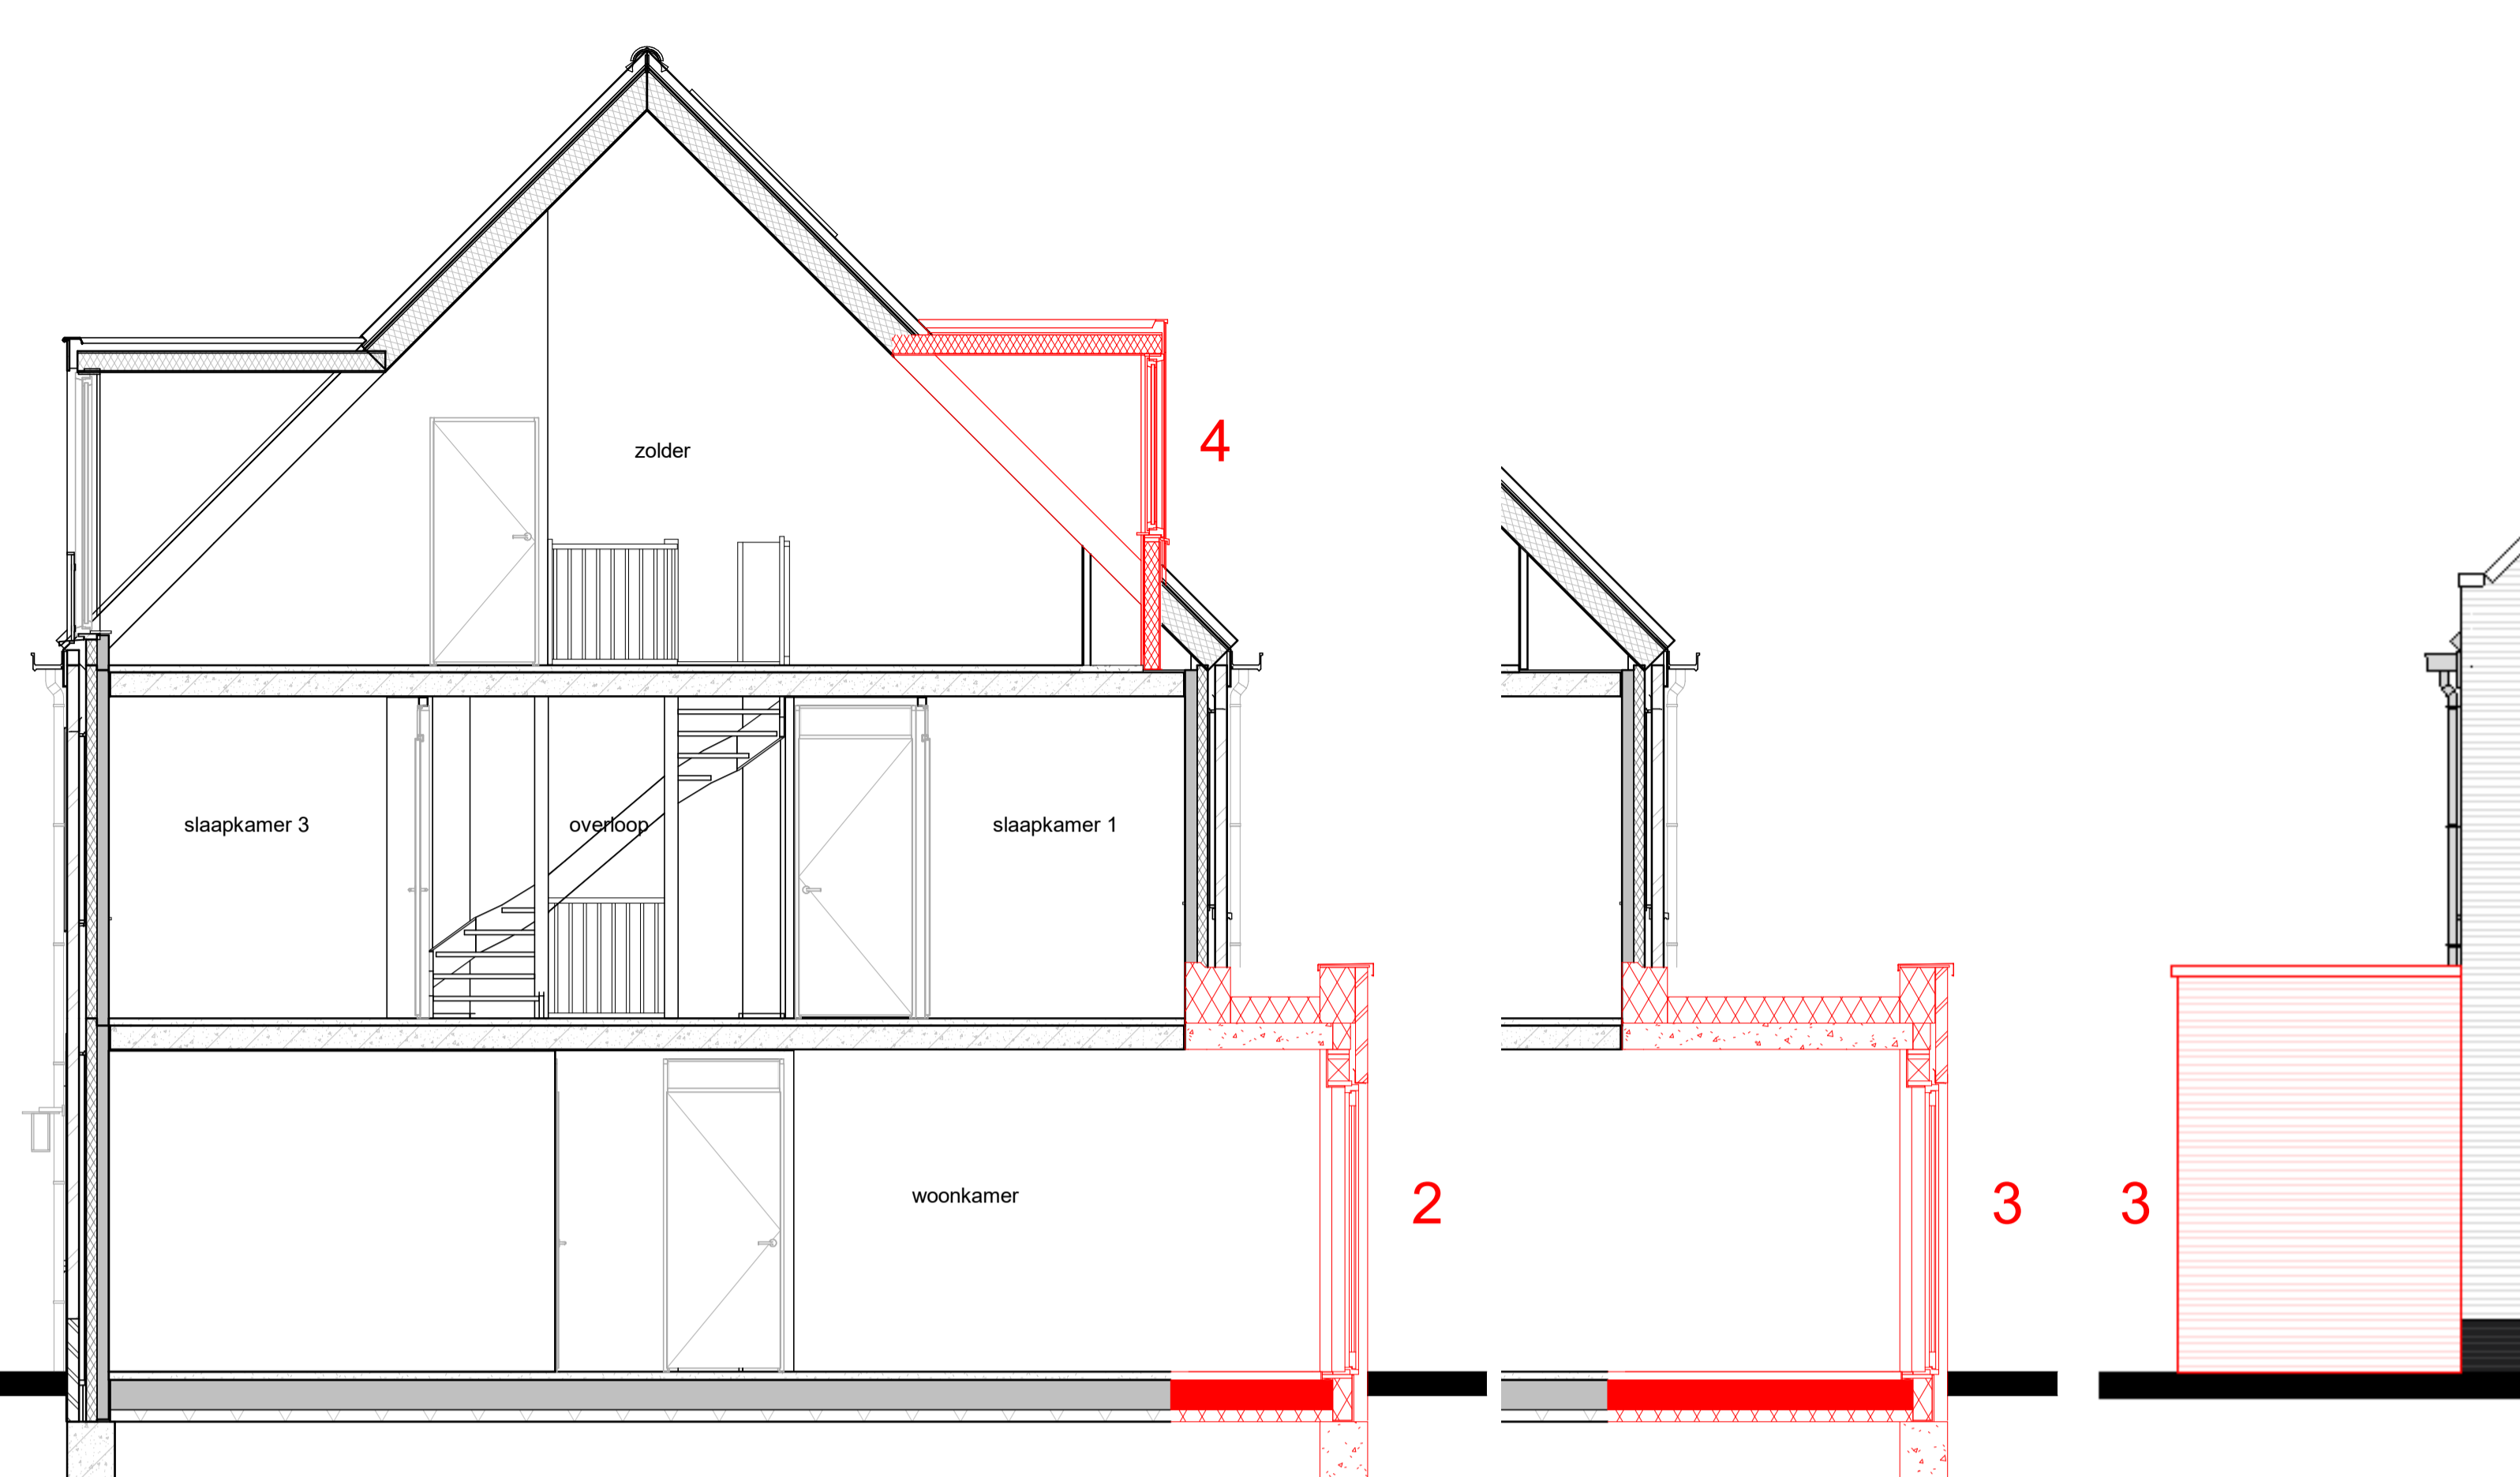


doorsnede E-E

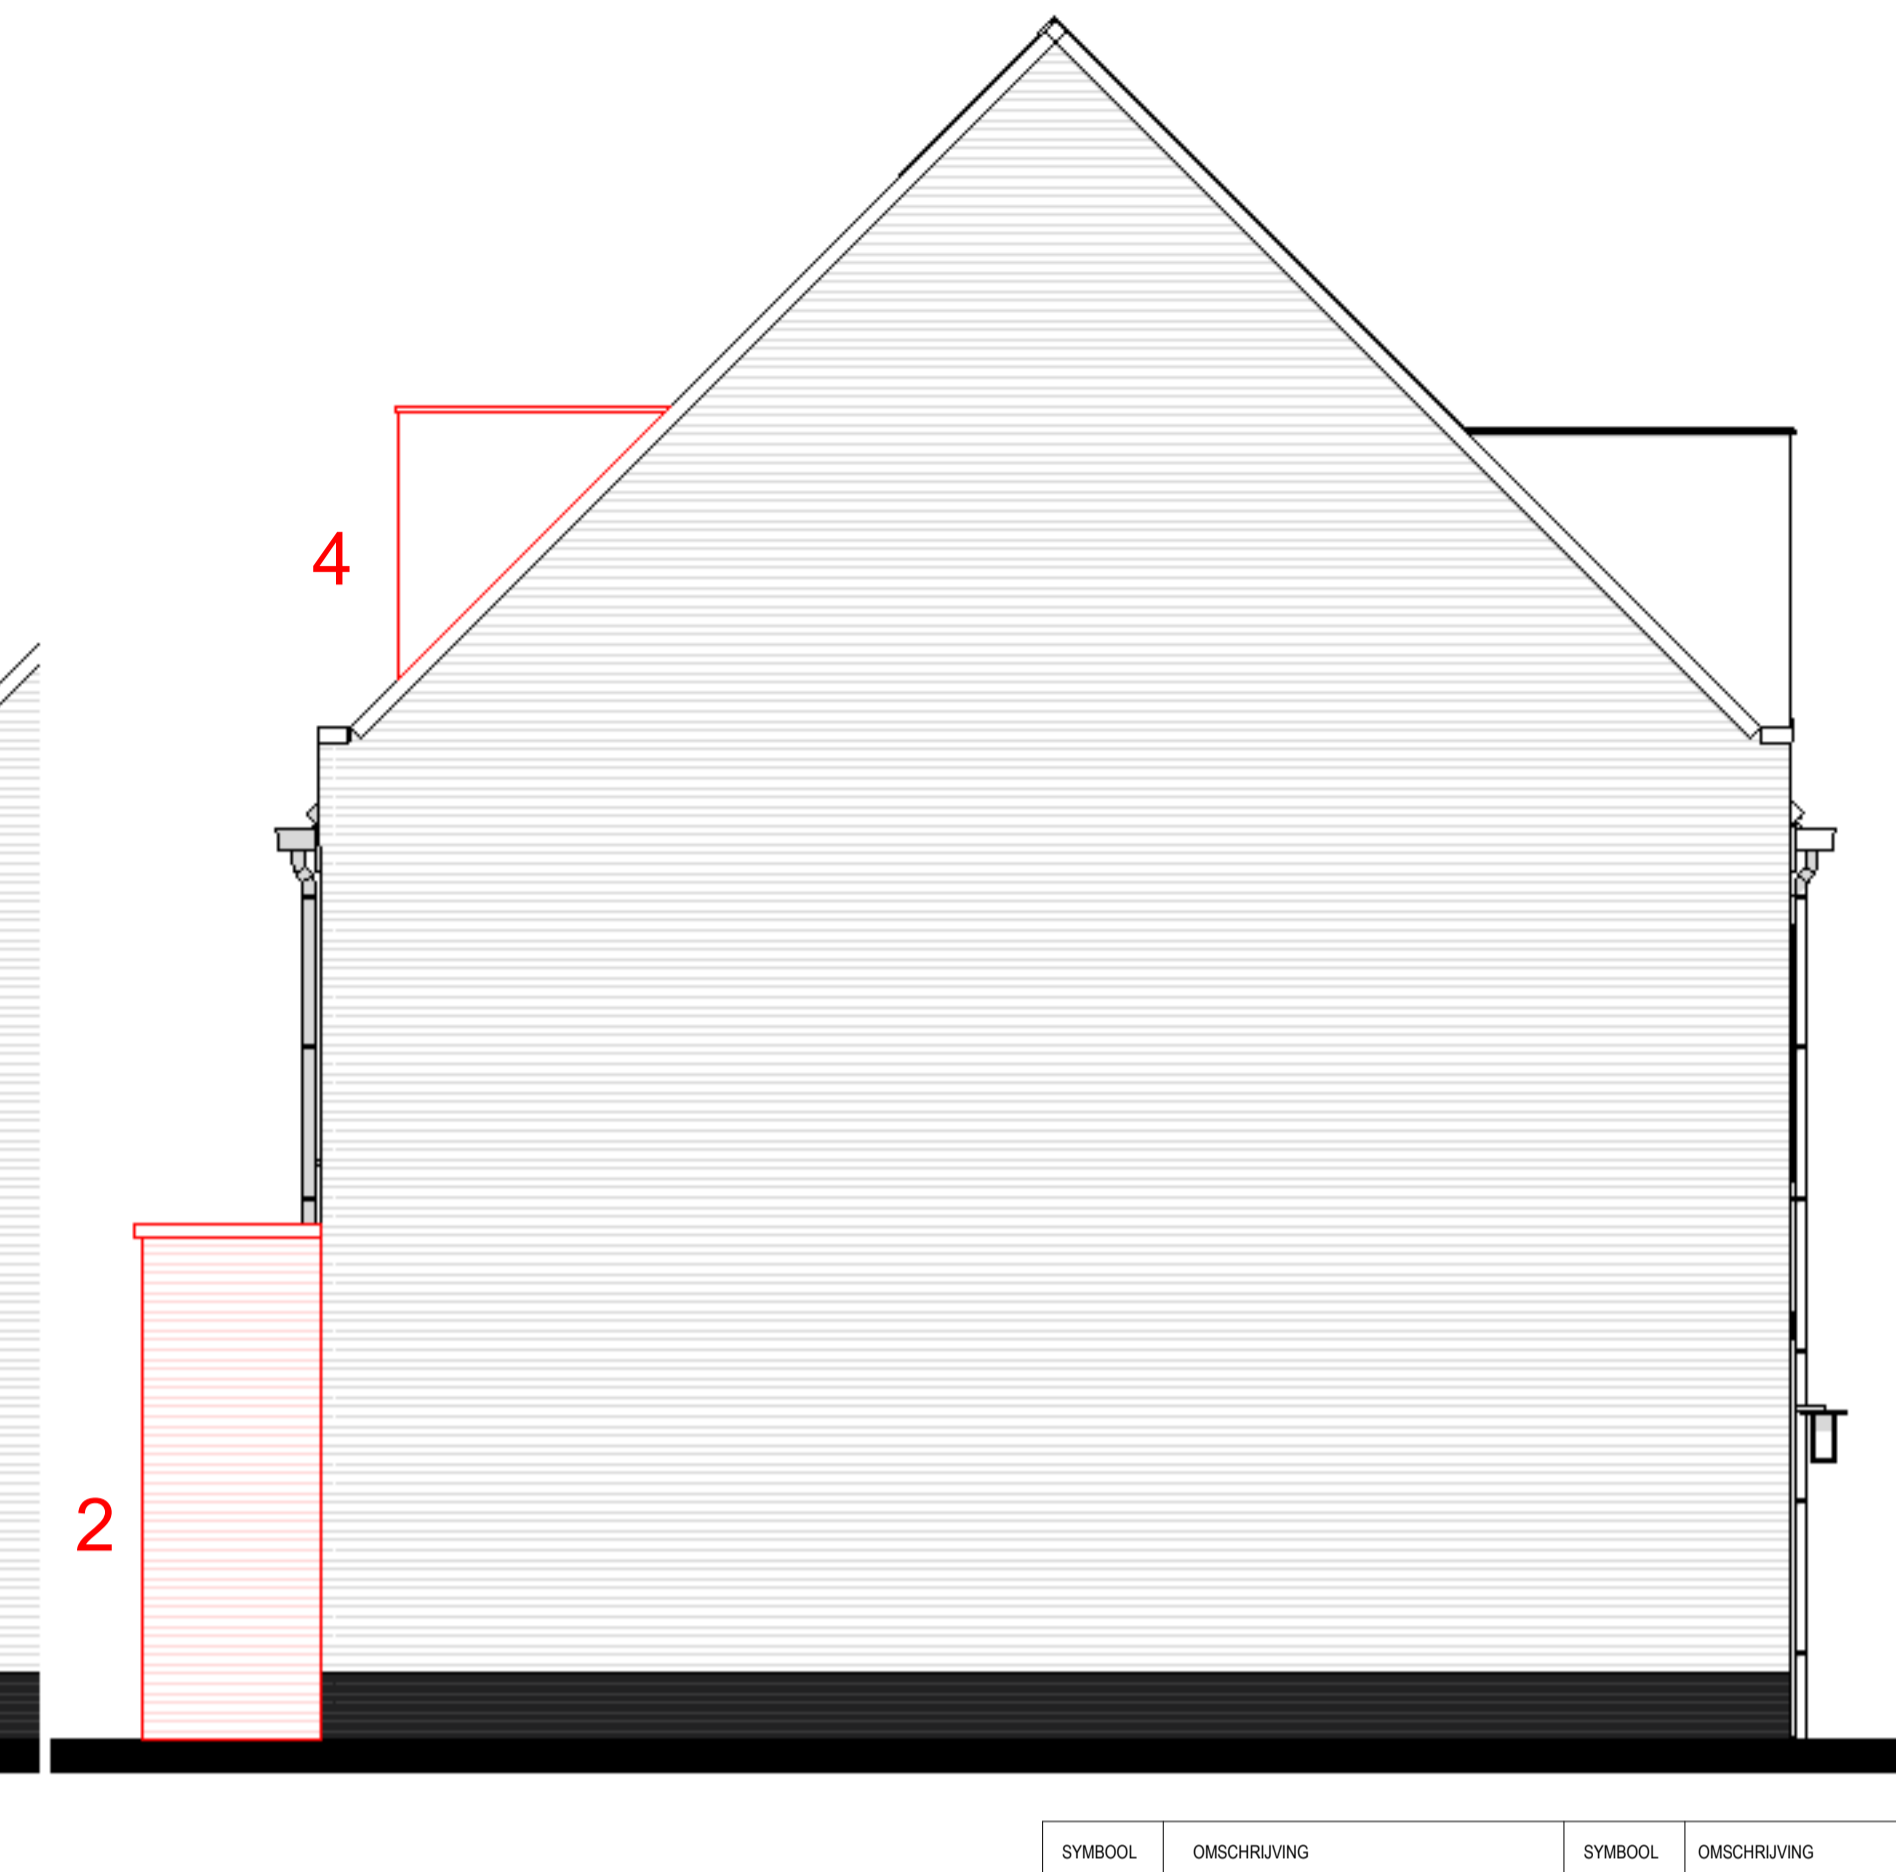


kopgevel




Achtergevel 1

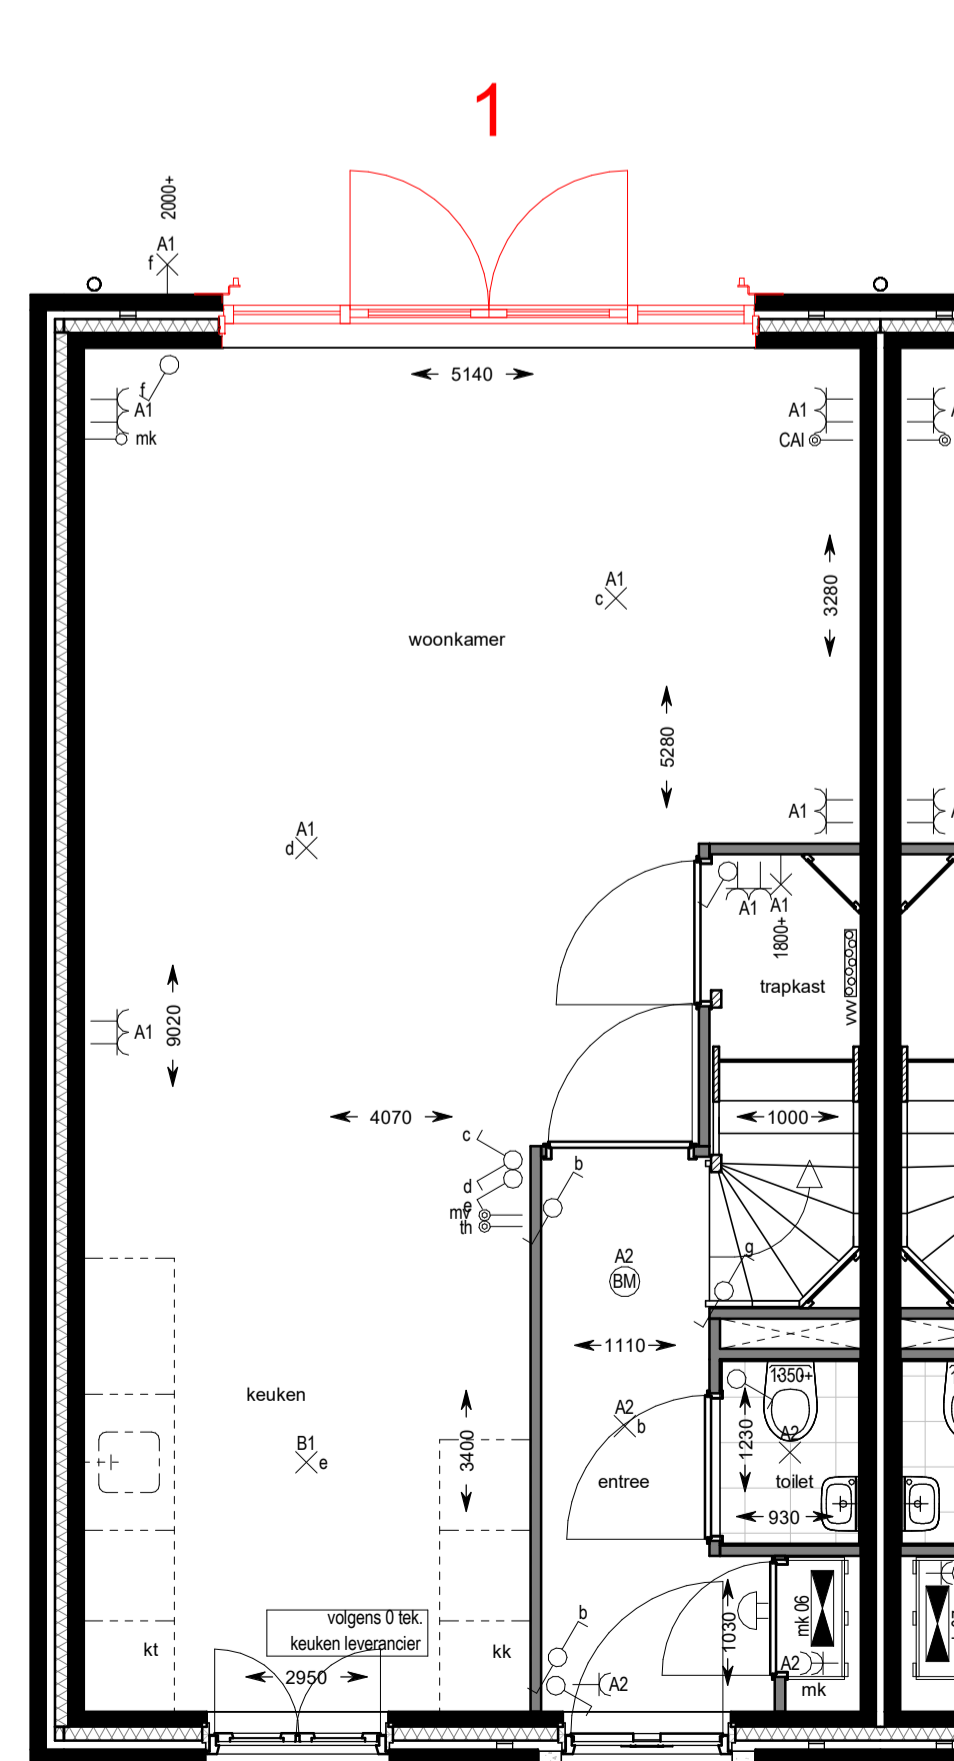


begane grond

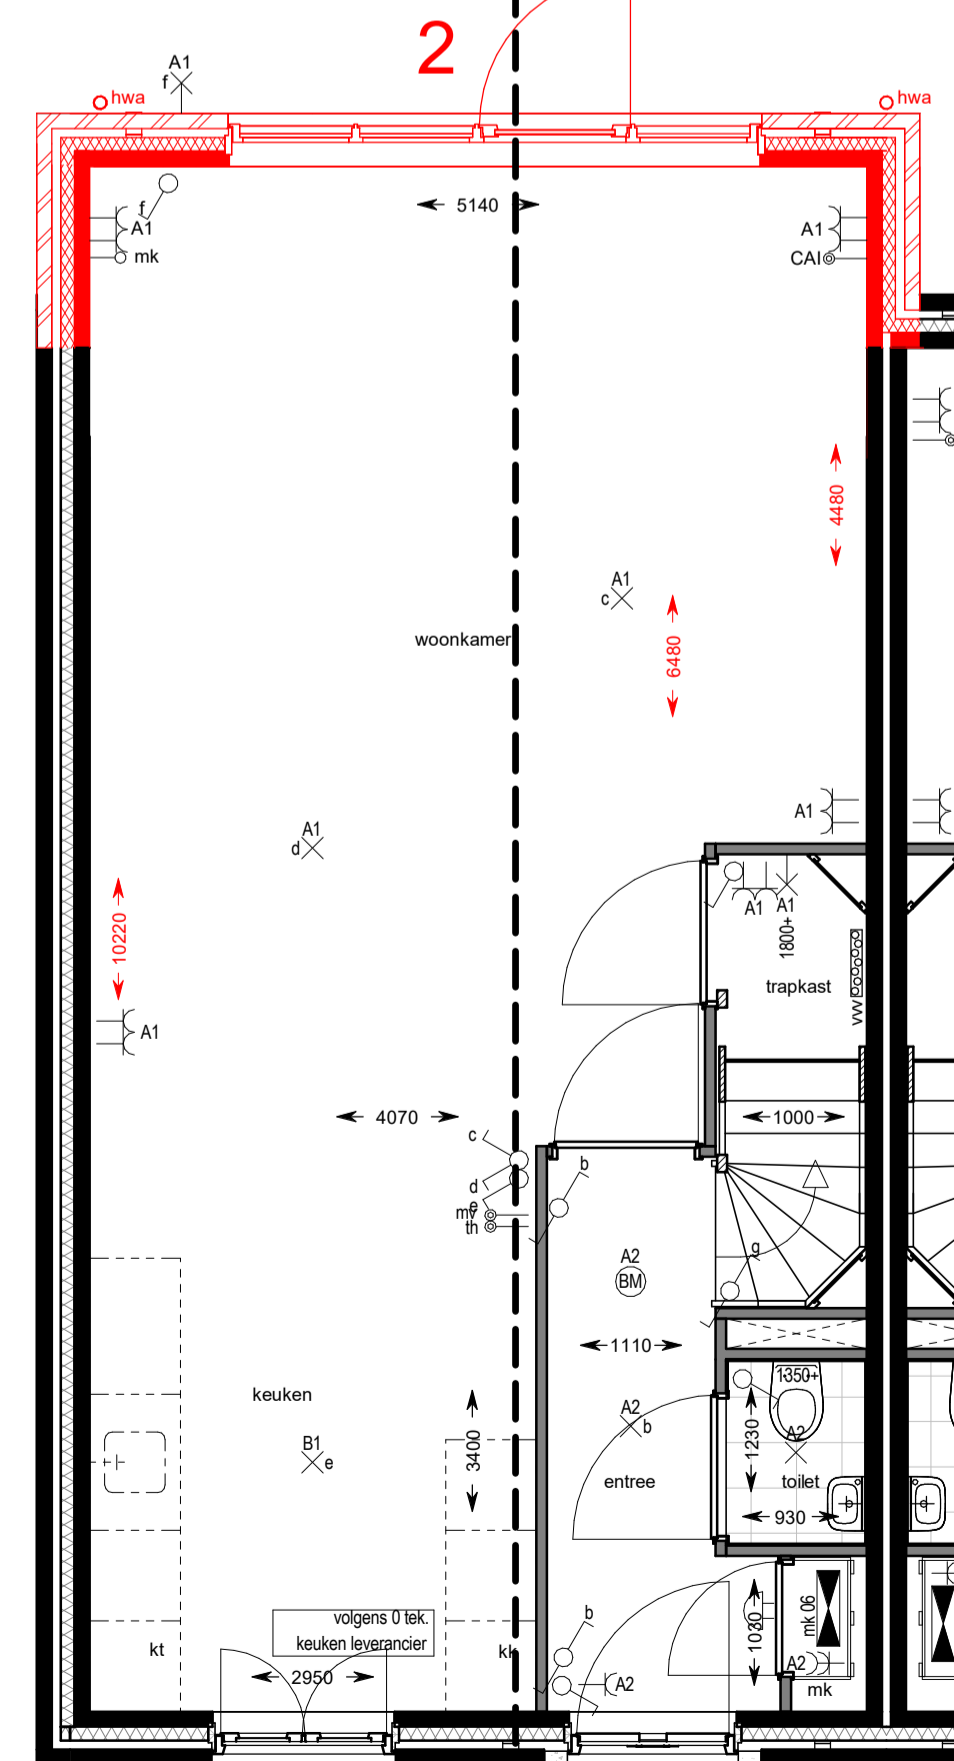

begane grond

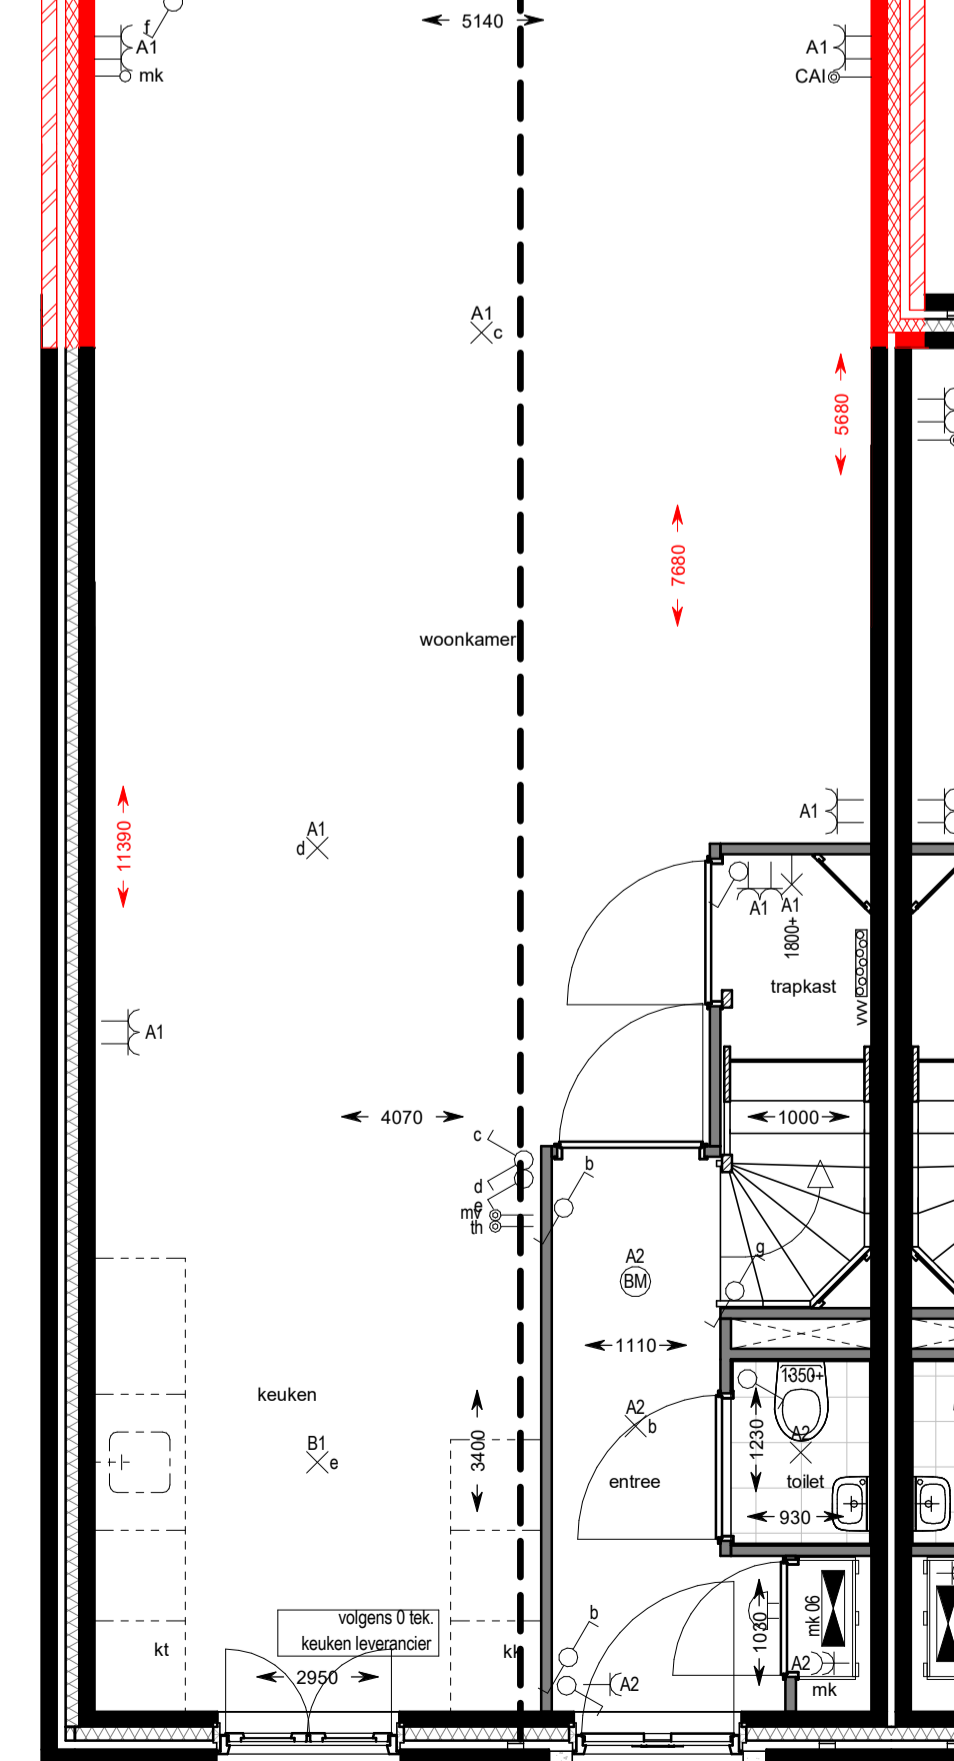

begane grond

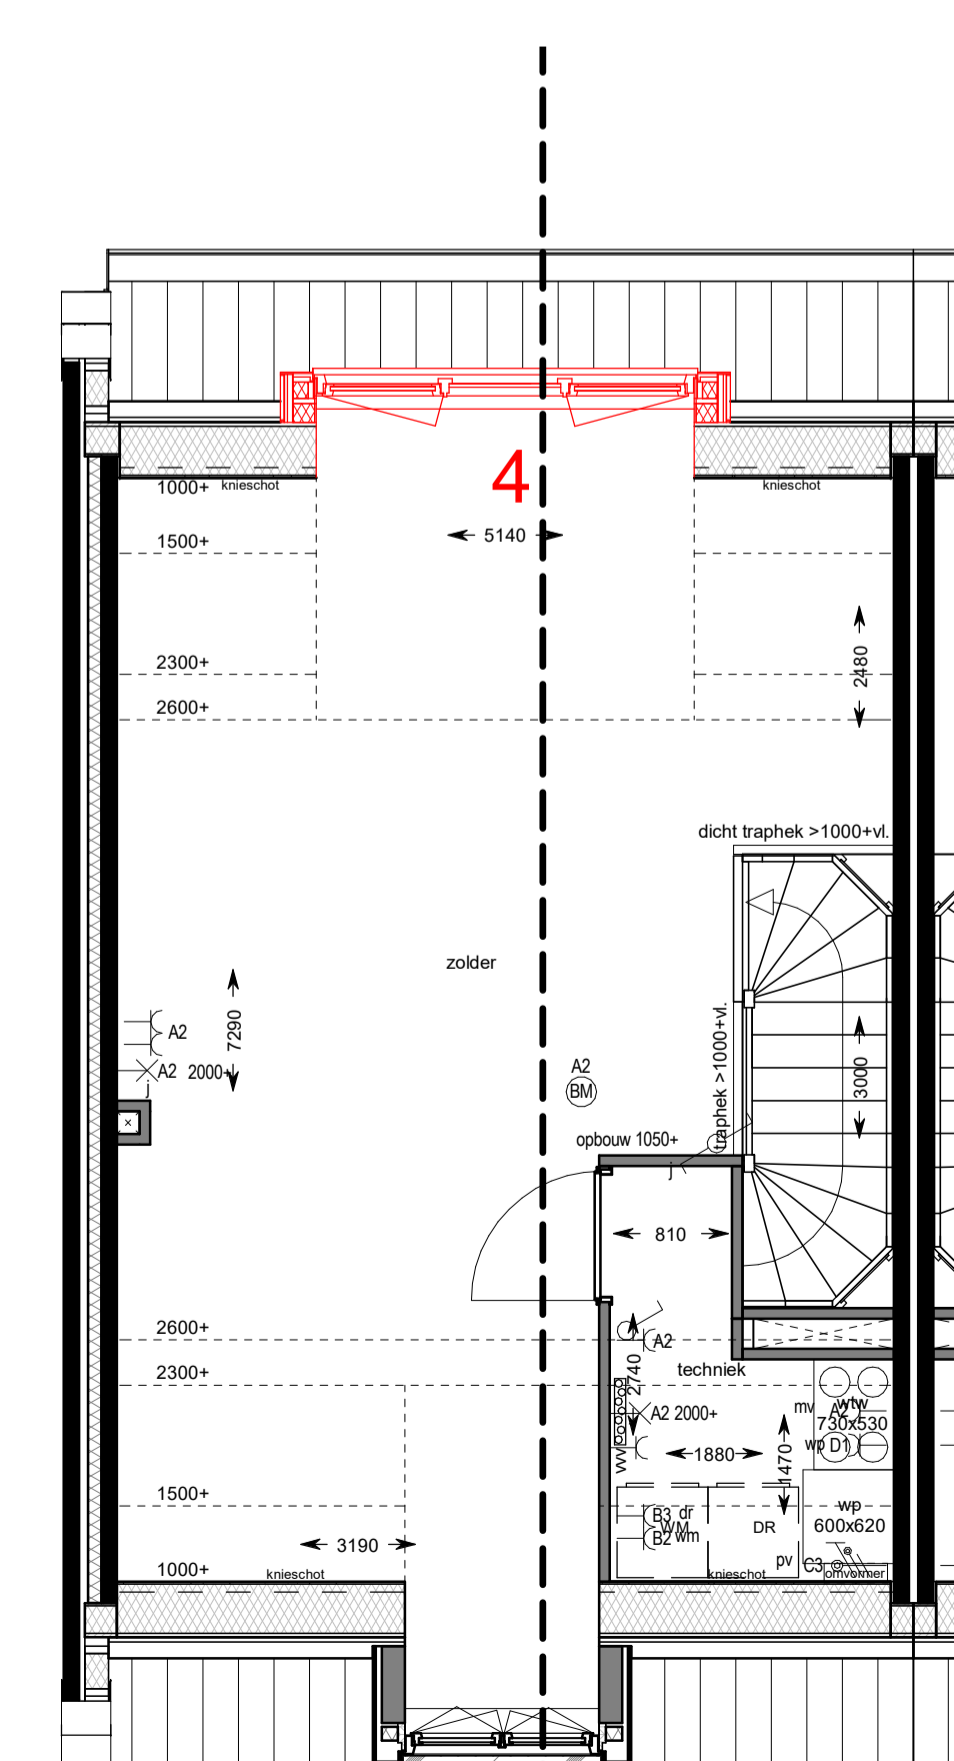

tweede verdieping

SYMBOOL	OMSCHRIJVING	SYMBOOL	OMSCHRIJVING
	schakelaar, enkelpolige		aansluitpunt, bedraad
	schakelaar, serie		aansluitpunt, niet bedraad
	schakelaar, wissel		aansluitpunt, data enkelvoudig
	schakelaar, enkelpolig dimmer		aansluitpunt, data tweevoudig
	contactdoos, enkelvoudig ra		aarding
	contactdoos, tweevoudig ra		centraal aardpunt
	contactdoos, volledig inbouw d.m.v. ovale inbouwdoos		bedrukker
	contactdoos, volledig inbouw d.m.v. twee inbouwdozen		schel
	contactdoos, enkelvoudig ra spatwaterdicht		rookmelder, 230V gekoppeld ind. 5V back up batterij
	contactdoos, tweevoudig ra spatwaterdicht		aansluitpunt, licht
	contactdoos, perilex 2x nul ra		wand aansluitpunt, licht
	contactdoos, perilex 2f, 2 nul ra		contactdoos in zicht
	aansluitpunt, 11 nul aarde		ronde spot
	grondkabel op rol		vierkante spot

Renvooi opties

- 1 openslaande deuren
- 2 uitbouw 1200mm
- 3 uitbouw 2400mm
- 4 dakkapel 2500mm inwendig

VIJVERPARK

Slokker **O23**

project: Haarlem Vijverpark O2-04

onderwerp: opties
woningtype A4k (bnr.10)

schaal: 1 : 50 datum: 07-06-2021
formaat: A1 getekend: D. van Walssem

wijziging:

tekeningnummer: VKO 08 project fase: VK