
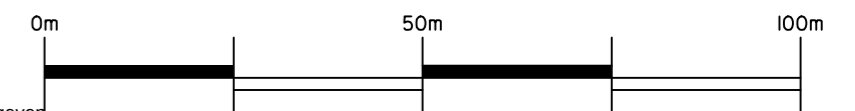


legenda

- bestaande aanbodplaats rolcontainers
- ondergrondse restafvalcontainer
- ondergrondse papiercontainer
- ondergrondse PBD container (papier-, -blik en drinkpakken)
- bovengrondse GFT-rolemmer (240 L)
- nieuwe aanbodplaats rolcontainers
- grond gebonden woningen

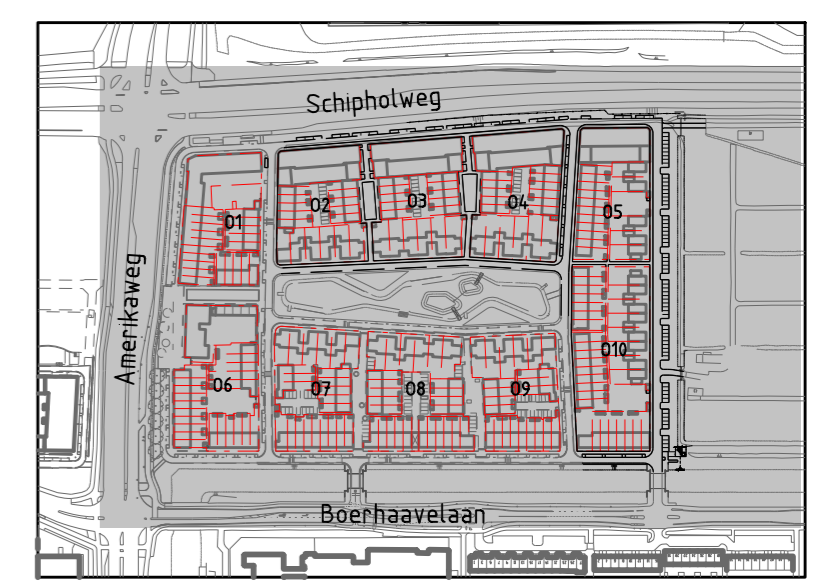

Peilen in meters t.o.v. N.A.P., tenzij anders aangegeven
 Maten in meters, tenzij anders aangegeven

Ontwikkelingscombinatie 023		WATERPAS CIVIEL ADVIESBUREAU	
Haarlem - Vijverpark / H-023 Oost		wijz.	d.d.
Voorlopig ontwerp O2-O5+O10		F	omschrijving
		E	
		D	
		C	
		B	
		A	
		par. controle	par. acc. proj.l.
			par. acc. opdr.
getekend	formaat A2	proj.nr. 5808	status concept
J.H.G. v.d. Zalm	schaal 1:1000	soort VO	tekeningnr.
	datum 05-04-2019	bestek -	5808-VO4-CO-01

Waterpas Civil Adviesbureau BV - Zandvlietweg 24 - 2132 MB Hoofddorp
 T: 020-4658481 • info@waterpasadviesbureau.nl • www.waterpas.nl