



30

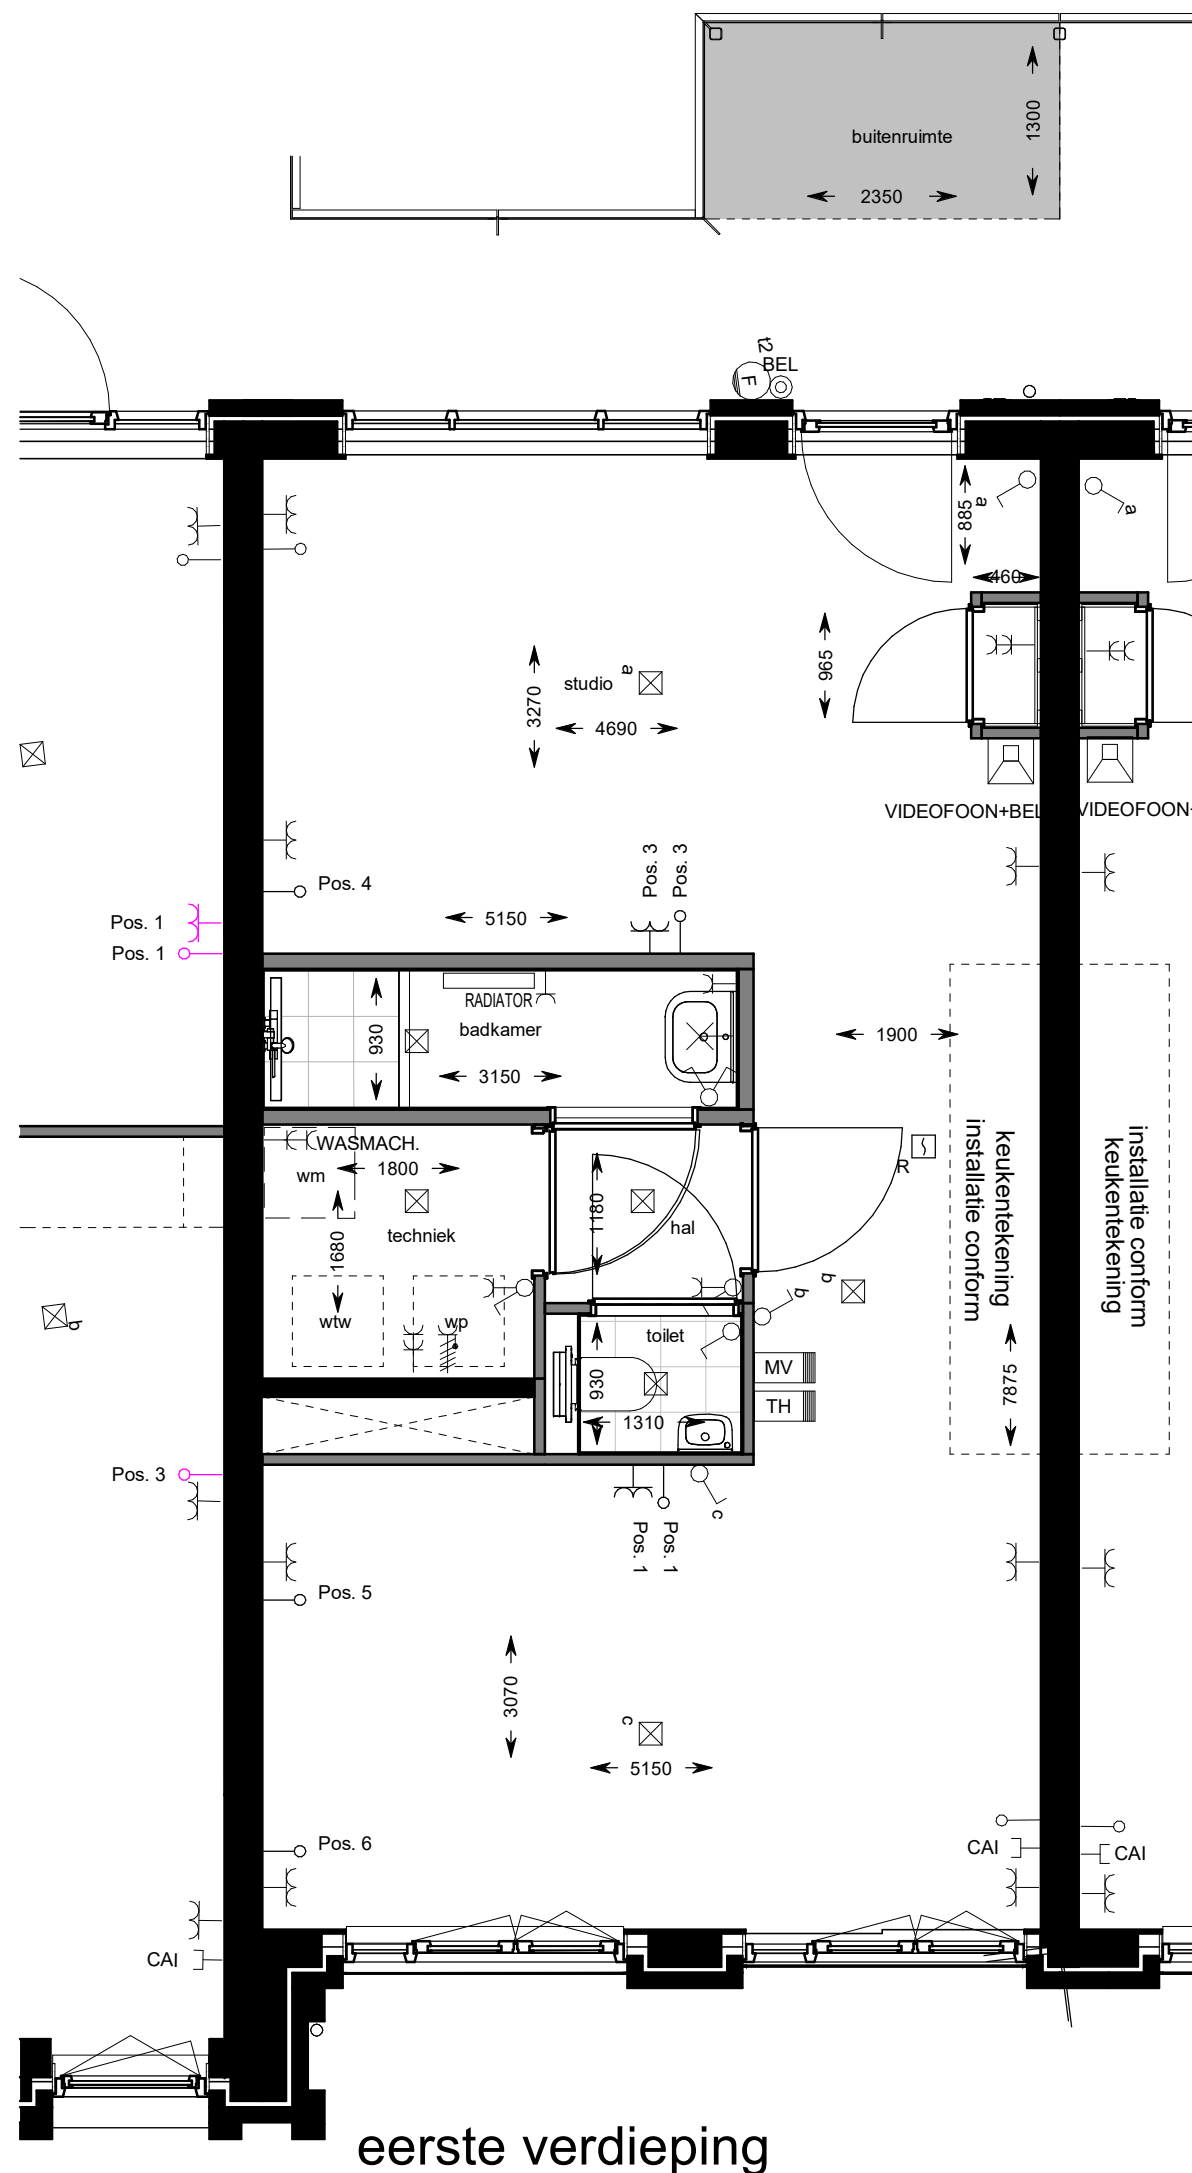


straatgevel (Noord-West)

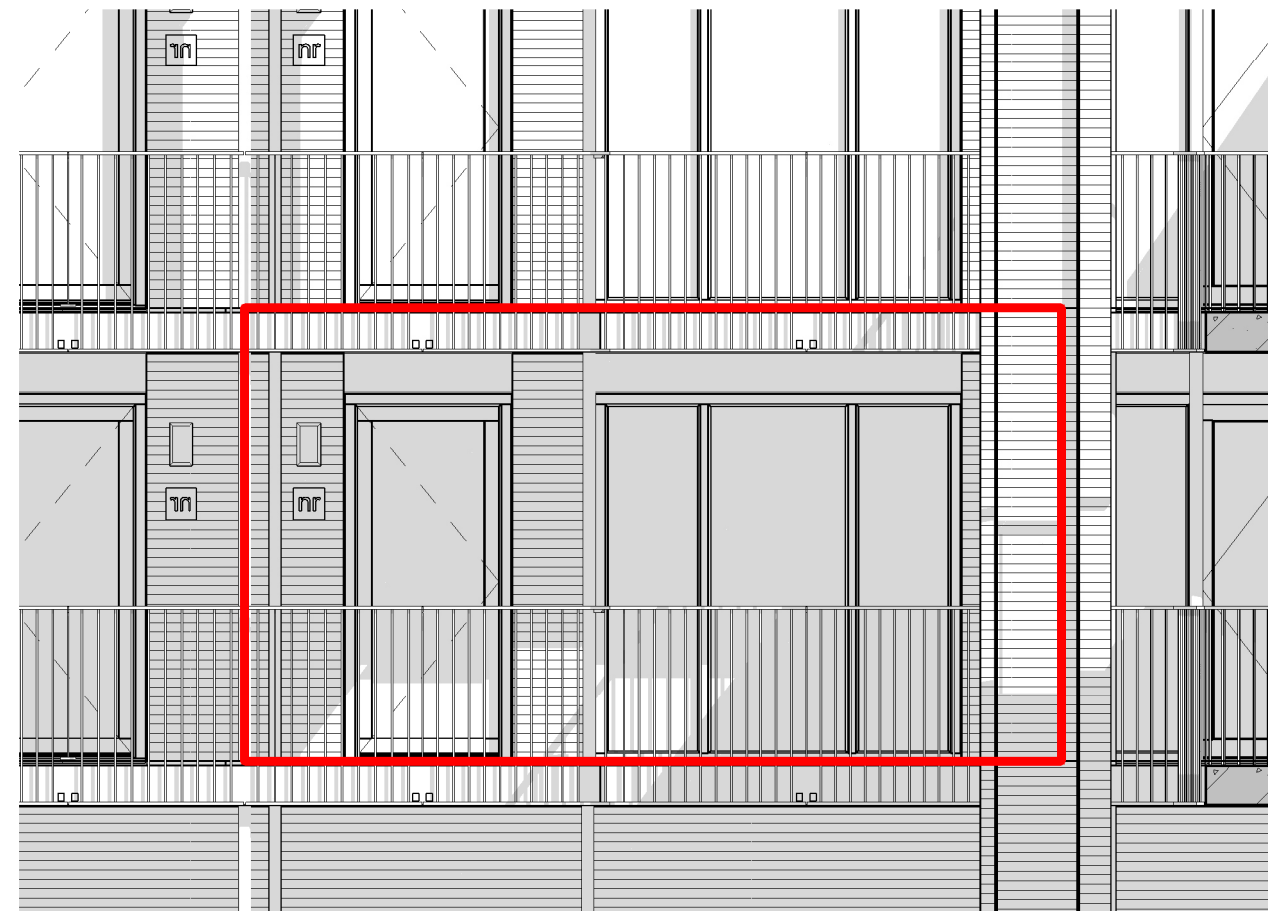


binnengevel (Zuid-Oost)

Renvooi


- enkele schakelaar
- dubbele schakelaar
- wissel schakelaar
- enkele wandcontactdoos
- dubbele wandcontactdoos
- dubbele wandcontactdoos
- perilex
- wandlichtpunt
- aansluitpunt cai
- loze leiding
- plafondlichtpunt
- videfoon met bel
- beldrukker
- bediening mechanische ventilatie
- thermostaat
- rookmelder
- opstelplaats warmteterugwininstallatie
- opstelplaats warmtepomp

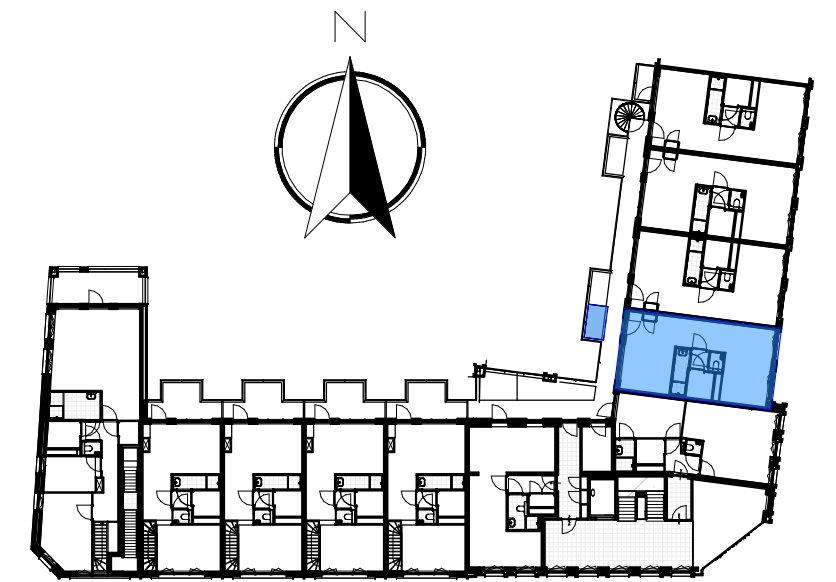

eerste verdieping

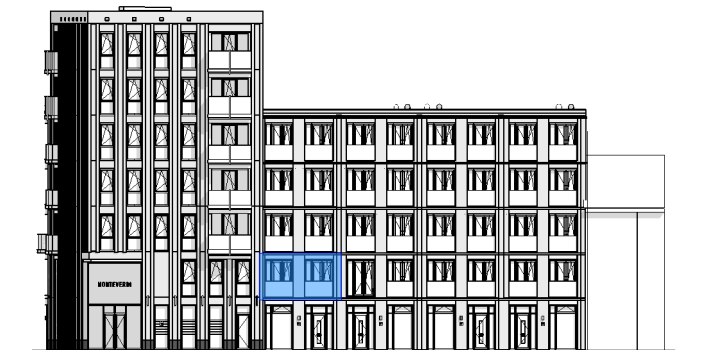

straatgevel (Noord-West)

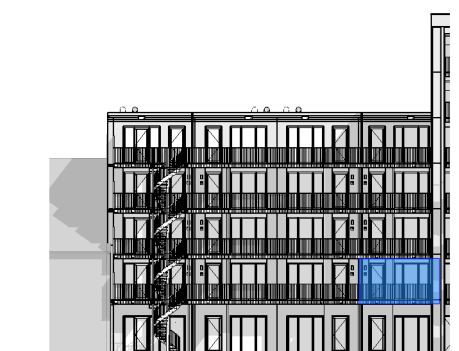

binnengevel (Zuid-Oost)

VIJVERPARK

Slokker

O23
Haarlem

Ontwikkelingsmaatschappij O23 C.V.

project:
Haarlem, Vijverpark O1

onderwerp:
bouwnummer 12 (type 03sp)

schaal:
1:50

datum:
22-06-2020

formaat:
A2

getekend:
R. van Dam

wijziging:

tekeningsnummer:

VK 12

project fase:

VK