

Renvooi Algemeen

	= gevelsteen		= kalkzandsteen		= separatiewand
	= isolatie		= beton		= onbenoemde ruimte als gevolg van krijstreepmethode
wt	= mogelijke plaats wasautomaat				
cv/ww	= centrale verwarmingsunit + warmwatervoorziening				
mvk	= mechanisch ventilatiekanaal				
mbu	= mechanische balansventilatieunit				
lt	= ventiel luchttoevoer	sr	= standleiding riool		
la	= ventiel luchtafvoer	zp	= zonnepaneel (plaats zie situatie)		
mr	= meterruimte	r.	= radiator		
vi	= vloerluis				
vd	= verdeler vloerverwarming				

Renvooi Elektra

	= enkelpolige schakelaar		= lichtpunt plafond
	= wisselschakelaar		= lichtpunt wand
	= serieschakelaar (enkelpolig)		= loze leiding boiler
	= serieschakelaar (wissel)		= loze leiding kooktoestel
	= serieschakelaar (enkelpolig / wissel)		= loze leiding vaatwasser
	= CO2 sturing		= loze leiding oven
	= wandcontactdoos		= loze leiding PV panelen
	= dubbele wandcontactdoos		= loze leiding
	= dubbele wandcontactdoos		= bedrade leiding t.b.v. CAI
	= wandcontactdoos t.b.v. eventuele afzuigkap		= cv thermostaat
			= signaalgong
			= beldrukker
			= rookmelder



De optionele indelingen zijn afgebeeld in de tekening van bouwnummer 24.
De gevels en gevelkozijnen kunnen hierdoor afwijken t.o.v. uw woning. Dit geldt ook voor de gespiegelde woningen.

Uitvoering:



Morseweg 1
T +31299-367322

1131 PE Volendam
E info@kbkbouwgroep.nl


Technische uitwerking:



5650 - Type E.1

Julianaweg 141, 1131 DH Volendam
+31299-363468, info@tbe-za.nl

Getekend	S.S.	Datum	01-06-2018**	Project	WONINGEN TE HAARLEM "VIJVERPARK" deelplannen O6 en O1
Schaal				Onderdeel	Optietekening Type E Blok 6.2 Bnr. 24 Type Ea, Eb
Formaat	841x594			Opdrachtgever	KBK Bouw B.V. Morseweg 1, 1131 PE VOLENDAM

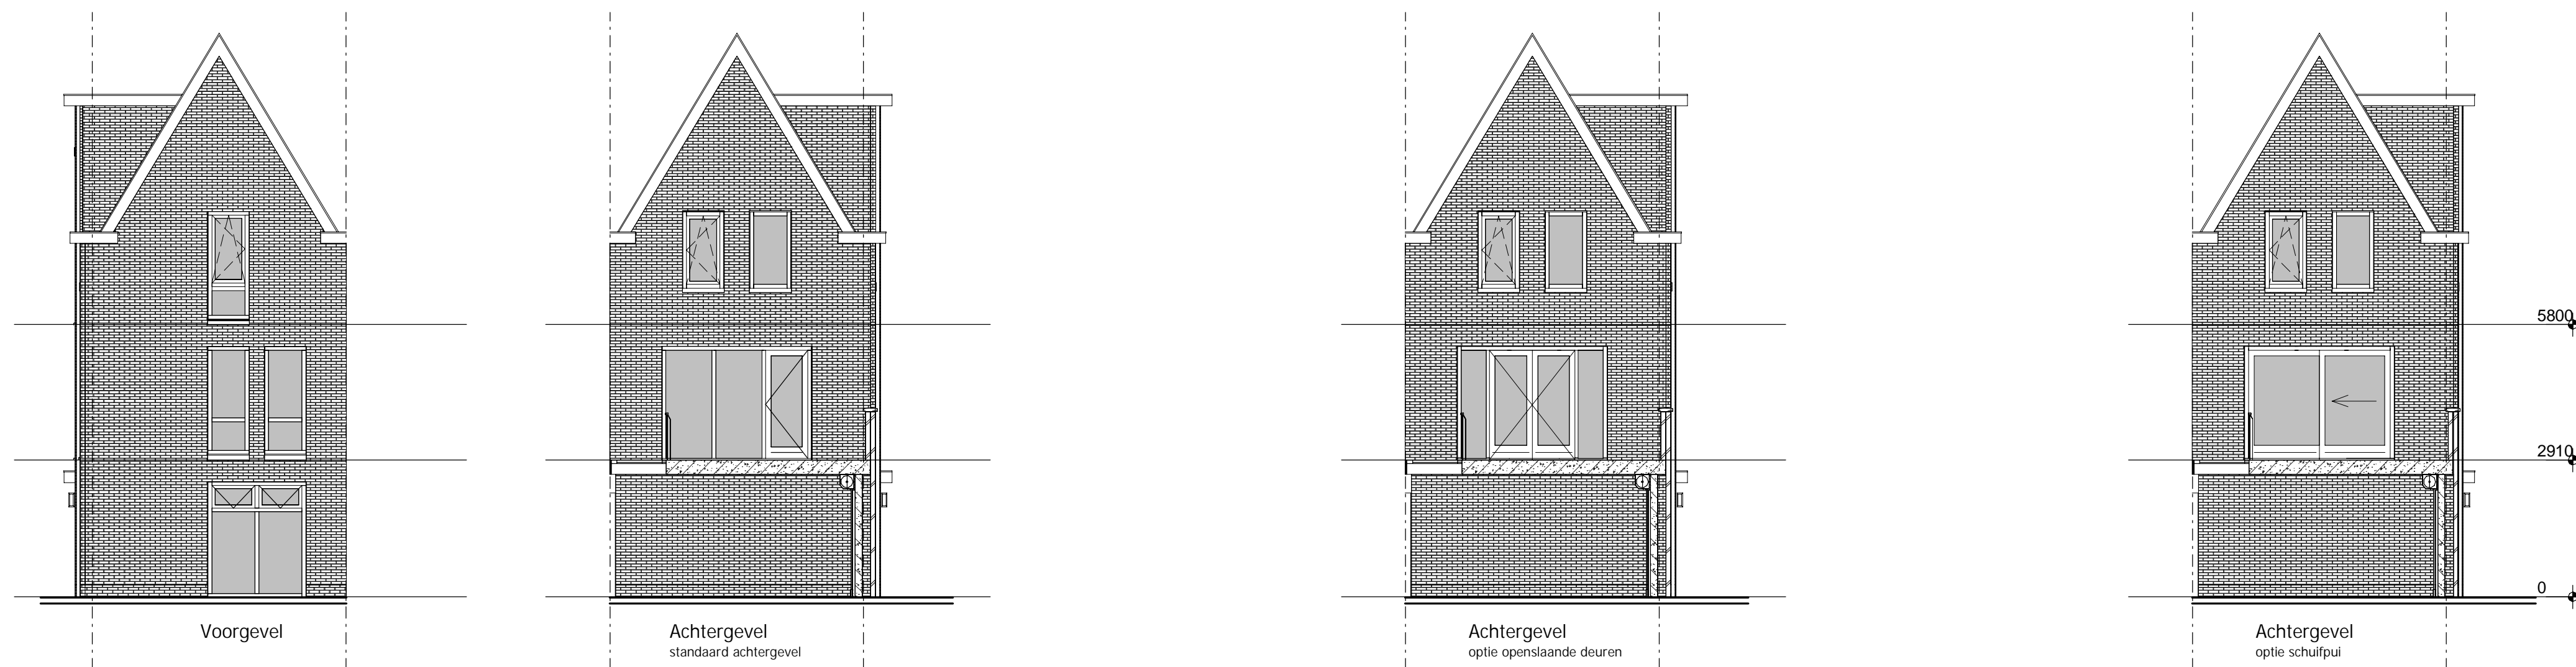

Renvooi Algemeen

- | | | | | | |
|--|--------------|--|-----------------|--|--|
| | = gevelsteen | | = kalkzandsteen | | = separatiewand |
| | = isolatie | | = beton | | = onbenoemde ruimte als gevolg van krijstreepmethode |
- wt = mogelijke plaats wasautomaat
 cv/ww = centrale verwarmingsunit + warmwatervoorziening
 mvk = mechanisch ventilatiekanaal
 mbu = mechanische balansventilatieunit
 lt = ventiel luchttoevoer
 la = ventiel luchtafvoer
 mr = meterruimte
 vl = vloerluis
 vd = verdeler vloerverwarming
- sr = standleiding riool
 zp = zonnepaneel (plaats zie situatie)
 r. = radiator

Renvooi Elektra

- | | | | |
|--|--|--|------------------------------|
| | = enkelpolige schakelaar | | = lichtpunt plafond |
| | = wisselschakelaar | | = lichtpunt wand |
| | = serieschakelaar (enkelpolig) | | = loze leiding boiler |
| | = serieschakelaar (wissel) | | = loze leiding kooktoestel |
| | = serieschakelaar (enkelpolig / wissel) | | = loze leiding vaatwasser |
| | = CO2 sturing | | = loze leiding oven |
| | = wandcontactdoos | | = loze leiding PV panelen |
| | = dubbele wandcontactdoos | | = loze leiding |
| | = dubbele wandcontactdoos | | = bedrade leiding t.b.v. CAI |
| | = wandcontactdoos t.b.v. eventuele afzuigkap | | = cv thermostaat |
| | | | = signaalgong |
| | | | = bedrukker |
| | | | = rookmelder |

De optionele indelingen zijn afgebeeld in de tekening van bouwnummer 25. De gevels en gevelkanten kunnen hierdoor afwijken t.o.v. uw woning. Dit geldt ook voor de gespiegelde woningen.



Uitvoering:



Morseweg 1

T +31299-367322

1131 PE Volendam

E info@kbkbouwgroep.nl

Technische uitwerking:



5650 - Type E.2

Julianaweg 141, 1131 DH Volendam
+31299-363468, info@tbe-za.nl

Getekend	Gewijzigd	Datum	Project	WONINGEN TE HAARLEM
S.S.			Datum	"VIJVERPARK" deelplannen O6 en O1
Datum			Onderdeel	Optietekening Type E Blok 6.2 bnr. 25
01-06-2018**			Type Ec	
Schaal			Opdrachtgever	KBK Bouw B.V.
				Morseweg 1, 1131 PE VOLENDAM
Formaat				
841x594				