


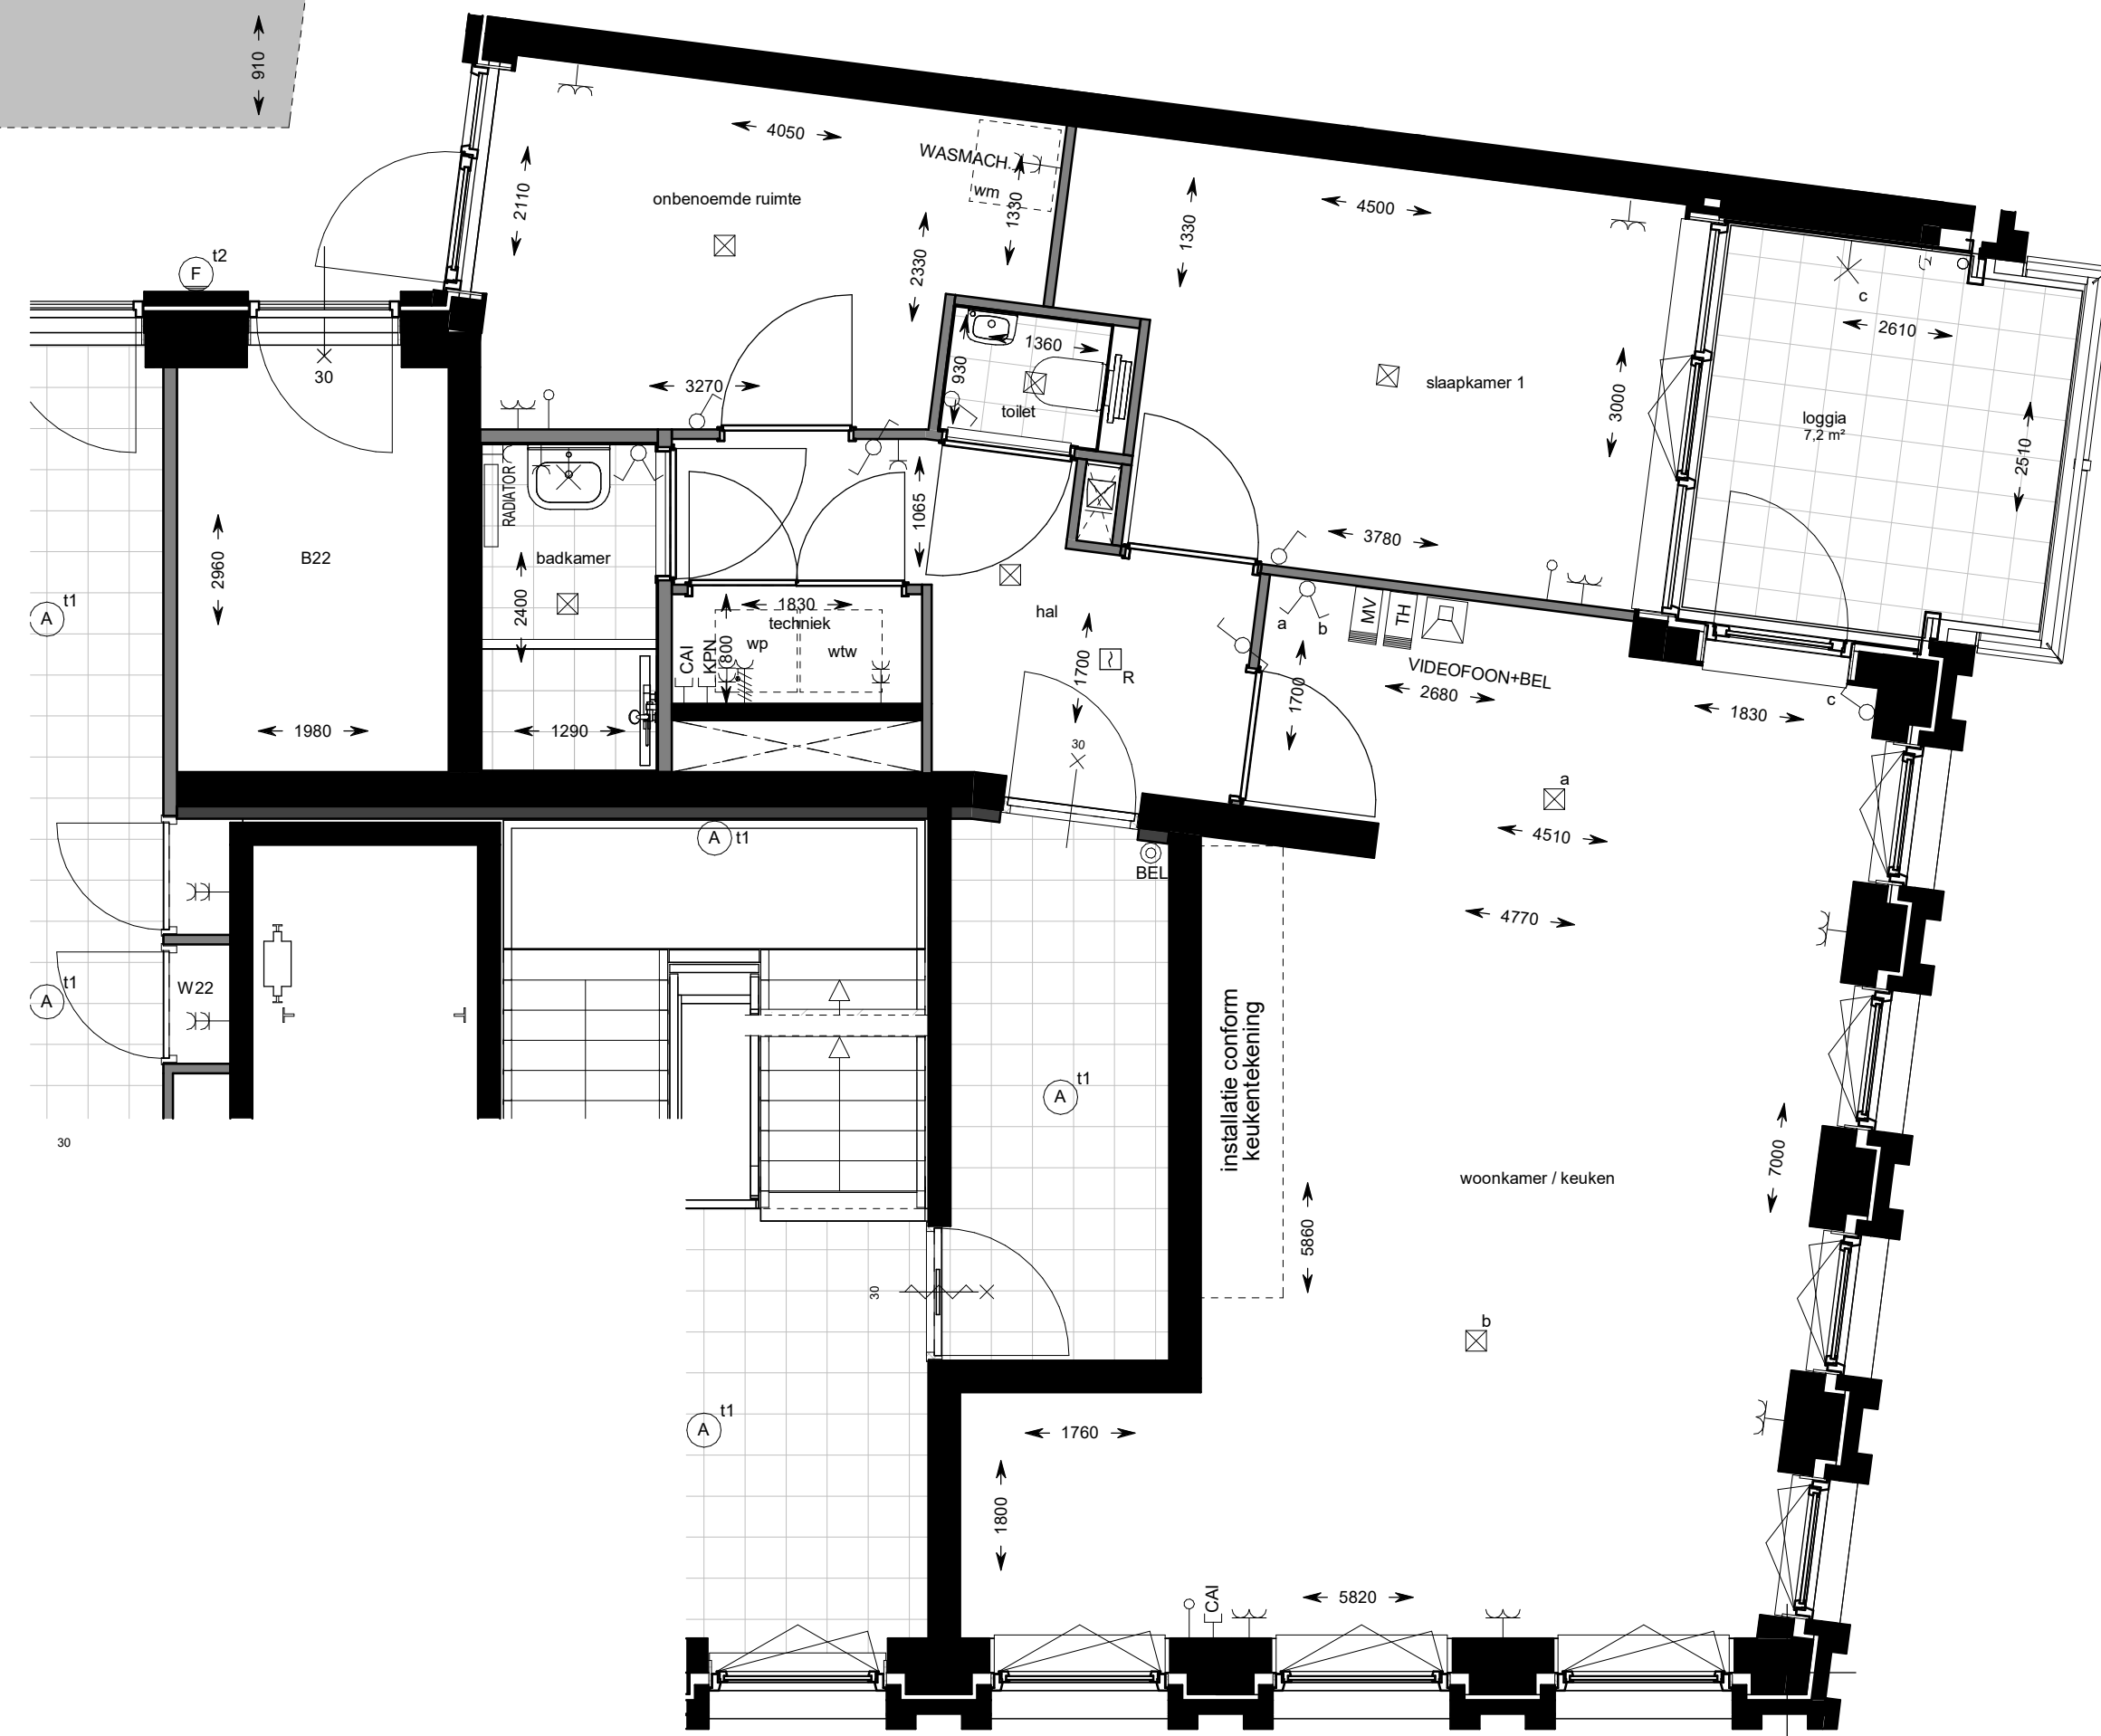


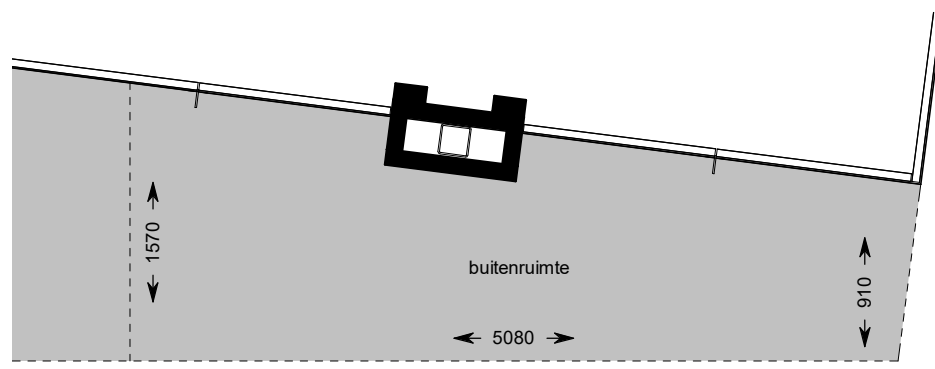

tweede verdieping

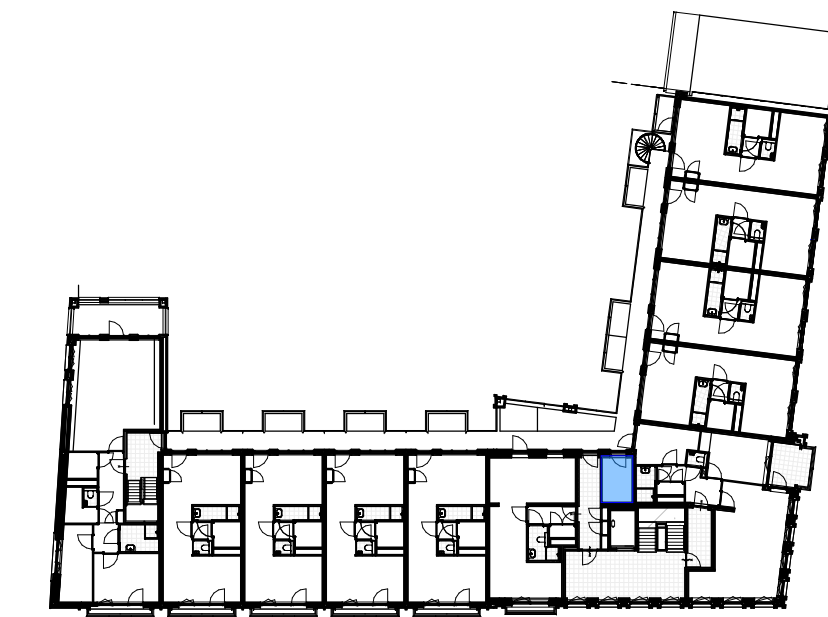


tweede verdieping

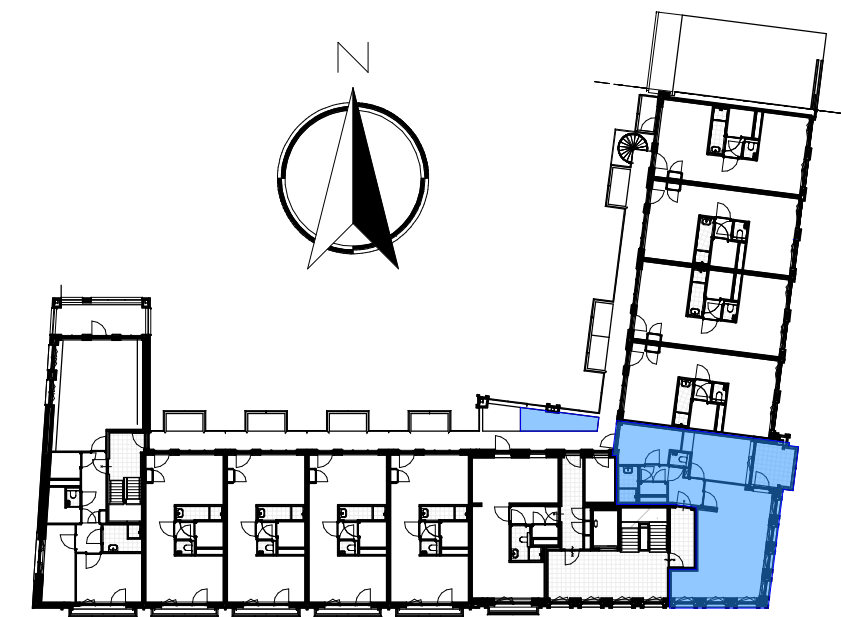


tweede verdieping




straatgevel (Noord)

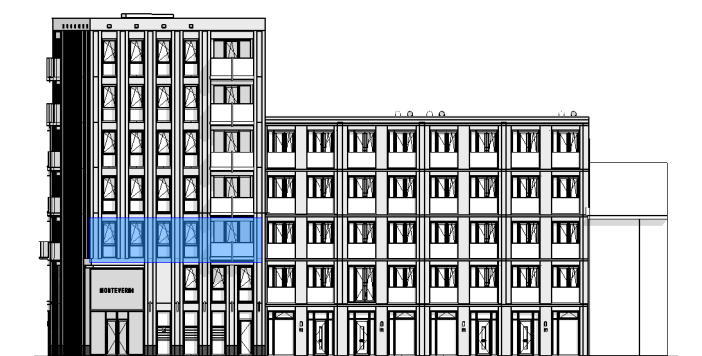


straatgevel (Noord-West)

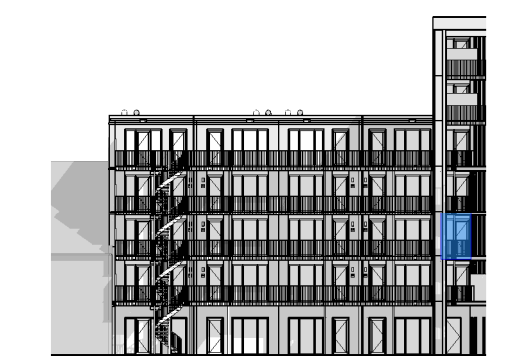

binnengevel (Zuid-Oost)

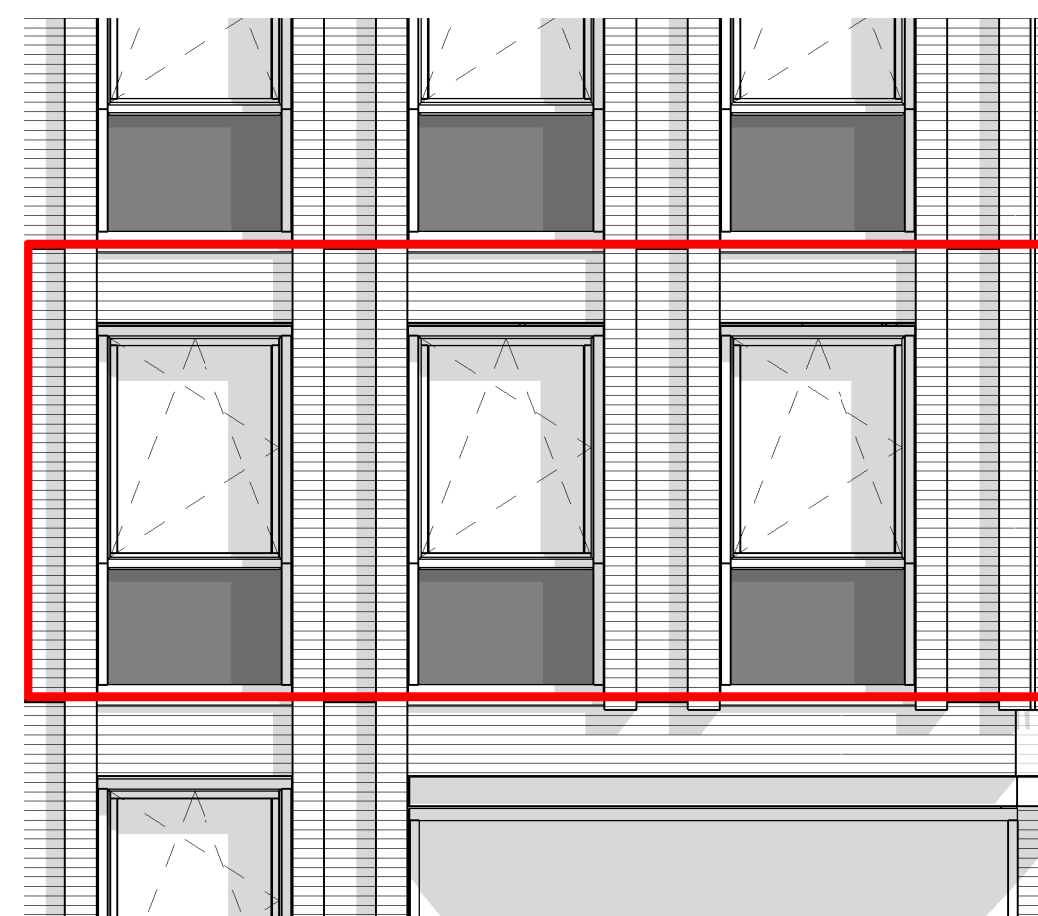

straatgevel (Noord)

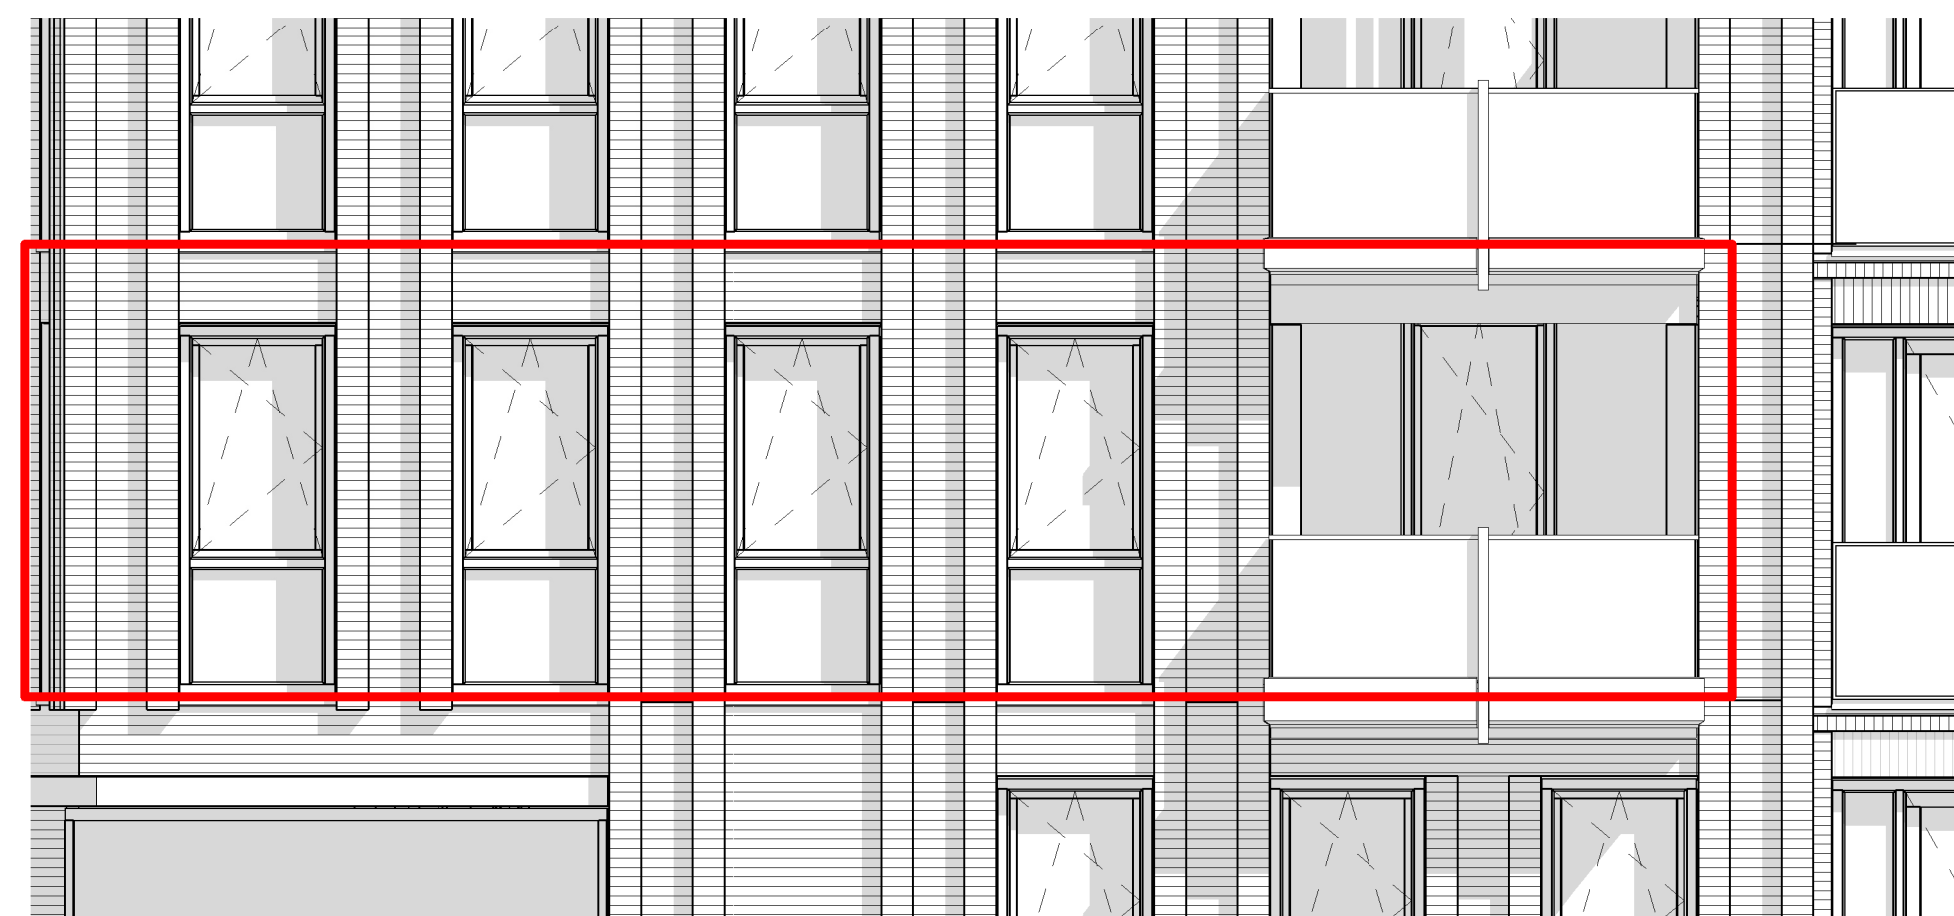

straatgevel (Noord-West)



binnengevel (Zuid-Oost)

Renvooi

- enkele schakelaar
- dubbele schakelaar
- wissel schakelaar
- enkele wandcontactdoos
- dubbele wandcontactdoos
- dubbele wandcontactdoos
- perilex
- wandlichtpunt
- aansluitpunt cai
- loze leiding
- plafondlichtpunt
- videfoon met bel
- beldrukker
- bediening mechanische ventilatie
- thermostaat
- rookmelder
- opstelplaats warmteterugwininstallatie
- opstelplaats warmtepomp

VIJVERPARK

Slokker

O23

project:
Haarlem, Vijverpark O1

onderwerp:
bouwnummer 22 (type 04)

schaal:
1:50

datum:
22-06-2020

formaat:
A1

getekend:
R. van Dam

wijziging:

tekeningsnummer:

VK 22

project fase:

VK