



voorgevel



achtergevel



achtergevel

—Renvooi: opties—

- | | |
|--------------------------------|---|
| 1a schuifpui 2-delig | 7 uitbouw garage 1200 / 2400mm |
| b schuifpui 4-delig | 8 dubbele deur garage |
| 2 uitbouw woning 1200 / 2400mm | 9 doorgang naar garage |
| 4 dakkapel | 10 wasmachine/wasdroger in garage (incl. kruipruimte) |
| 5 zolder indeling | 11 uitstortgootsteen in garage (incl. kruipruimte) |
| 6a buitenkraan zijgevel | |
| b buitenkraan achtergevel | |

projectnummer:
C0211
datum:
06-05-2022

schaal:
1 : 100
laatste wijziging:

tekeningnummer:
VKO4-1





linkergevel




rechtergevel

Renvooi: opties			
1a	schuifpui 2-delig	7	uitbouw garage 1200 / 2400mm
b	schuifpui 4-delig	8	dubbele deur garage
2	uitbouw woning 1200 / 2400mm	9	doorgang naar garage
4	dakkapel	10	wasmachine/wasdroger in garage (incl. kruipruimte)
5	zolder indeling	11	uitstortgootsteen in garage (incl. kruipruimte)
6a	buitenkraan zijgevel		
b	buitenkraan achtergevel		

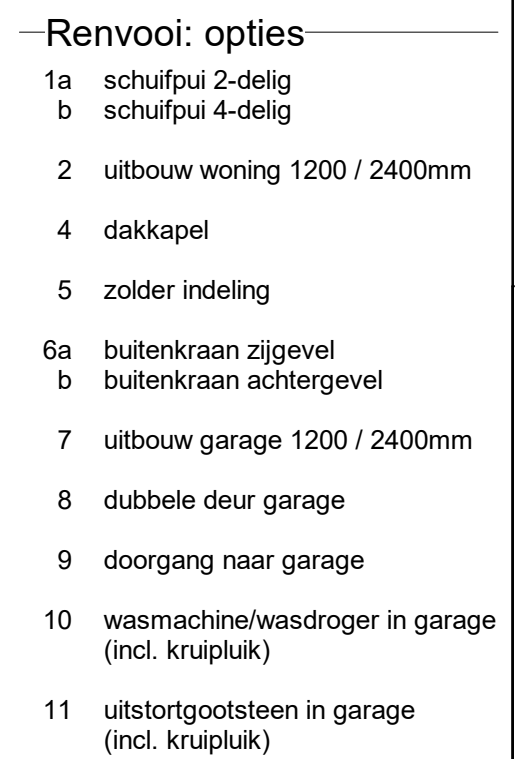

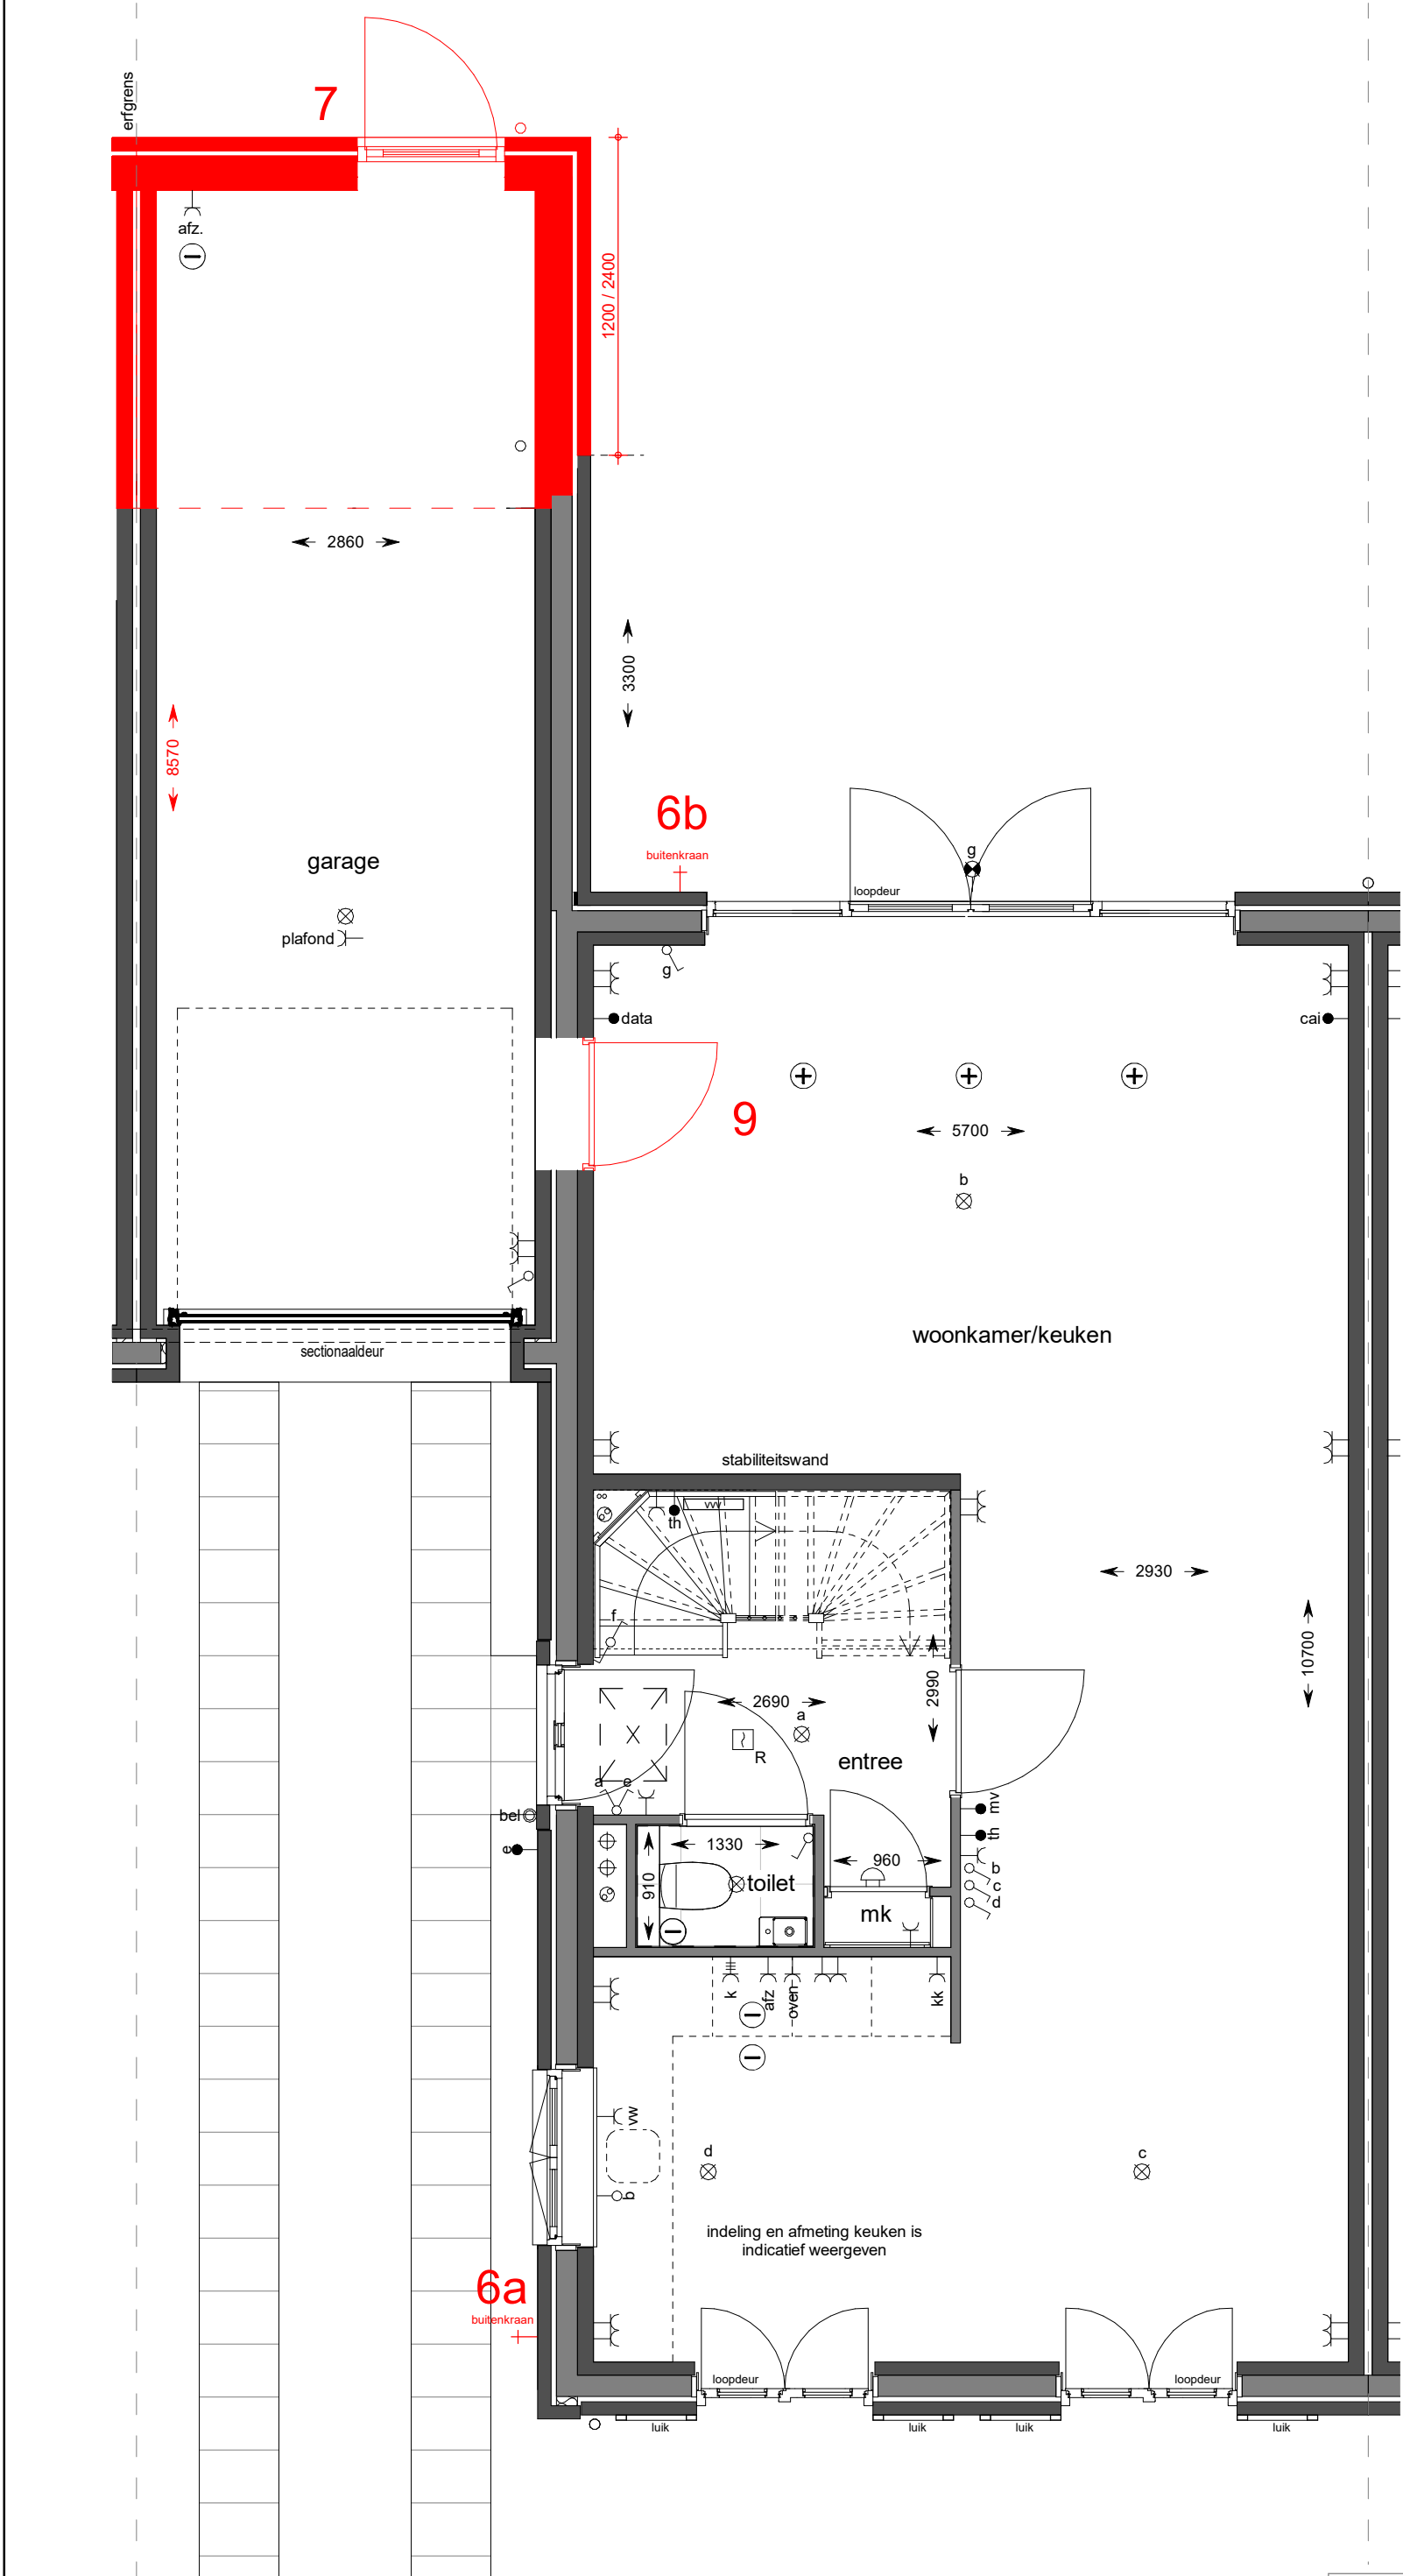


- Renvooi: opties**
- 1a schuifpui 2-delig
 - b schuifpui 4-delig
 - 2 uitbouw woning 1200 / 2400mm
 - 4 dakkapel
 - 5 zolder indeling
 - 6a buitenkraan zijgevel
 - b buitenkraan achtergevel
 - 7 uitbouw garage 1200 / 2400mm
 - 8 dubbele deur garage
 - 9 doorgang naar garage
 - 10 wasmachine/wasdroger in garage (incl. kruipluik)
 - 11 uitstortgootsteen in garage (incl. kruipluik)

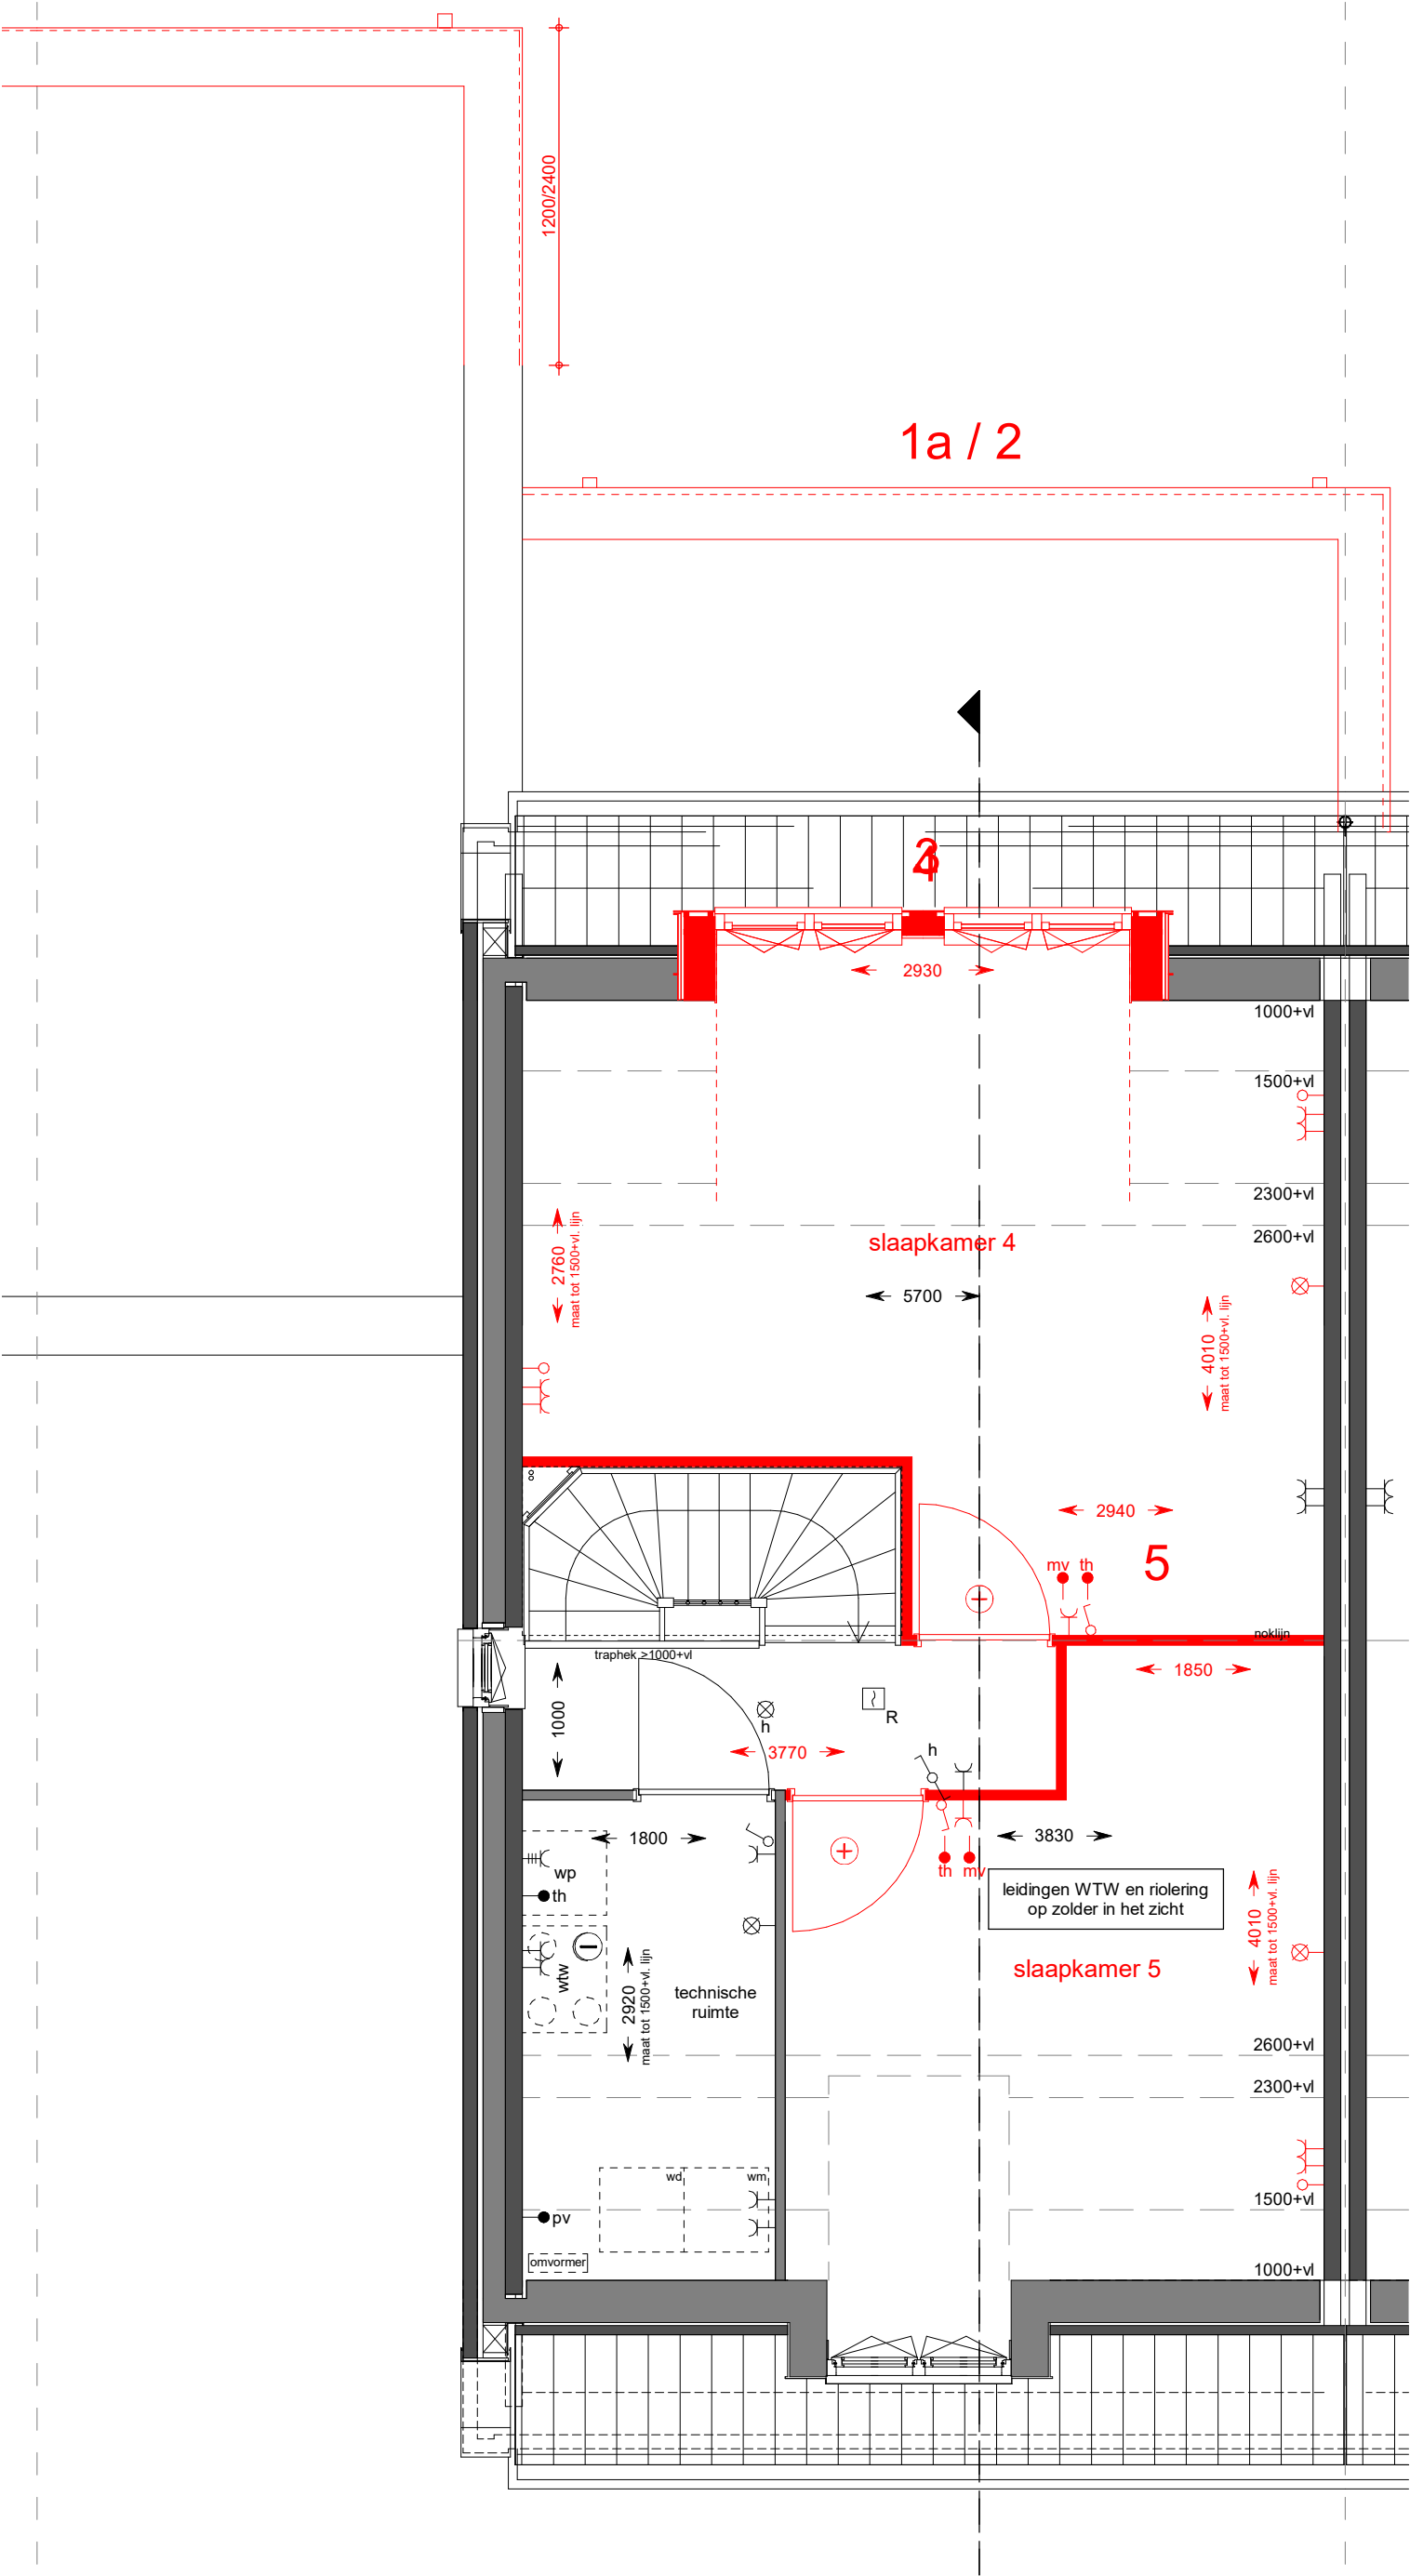

Renvooi: opties

- 1a schuifpui 2-delig
- b schuifpui 4-delig
- 2 uitbouw woning 1200 / 2400mm
- 4 dakkapel
- 5 zolder indeling
- 6a buitenkraan zijgevel
- b buitenkraan achtergevel
- 7 uitbouw garage 1200 / 2400mm
- 8 dubbele deur garage
- 9 doorgang naar garage
- 10 wasmachine/wasdroger in garage (incl. kruipluik)
- 11 uitstortgootsteen in garage (incl. kruipluik)

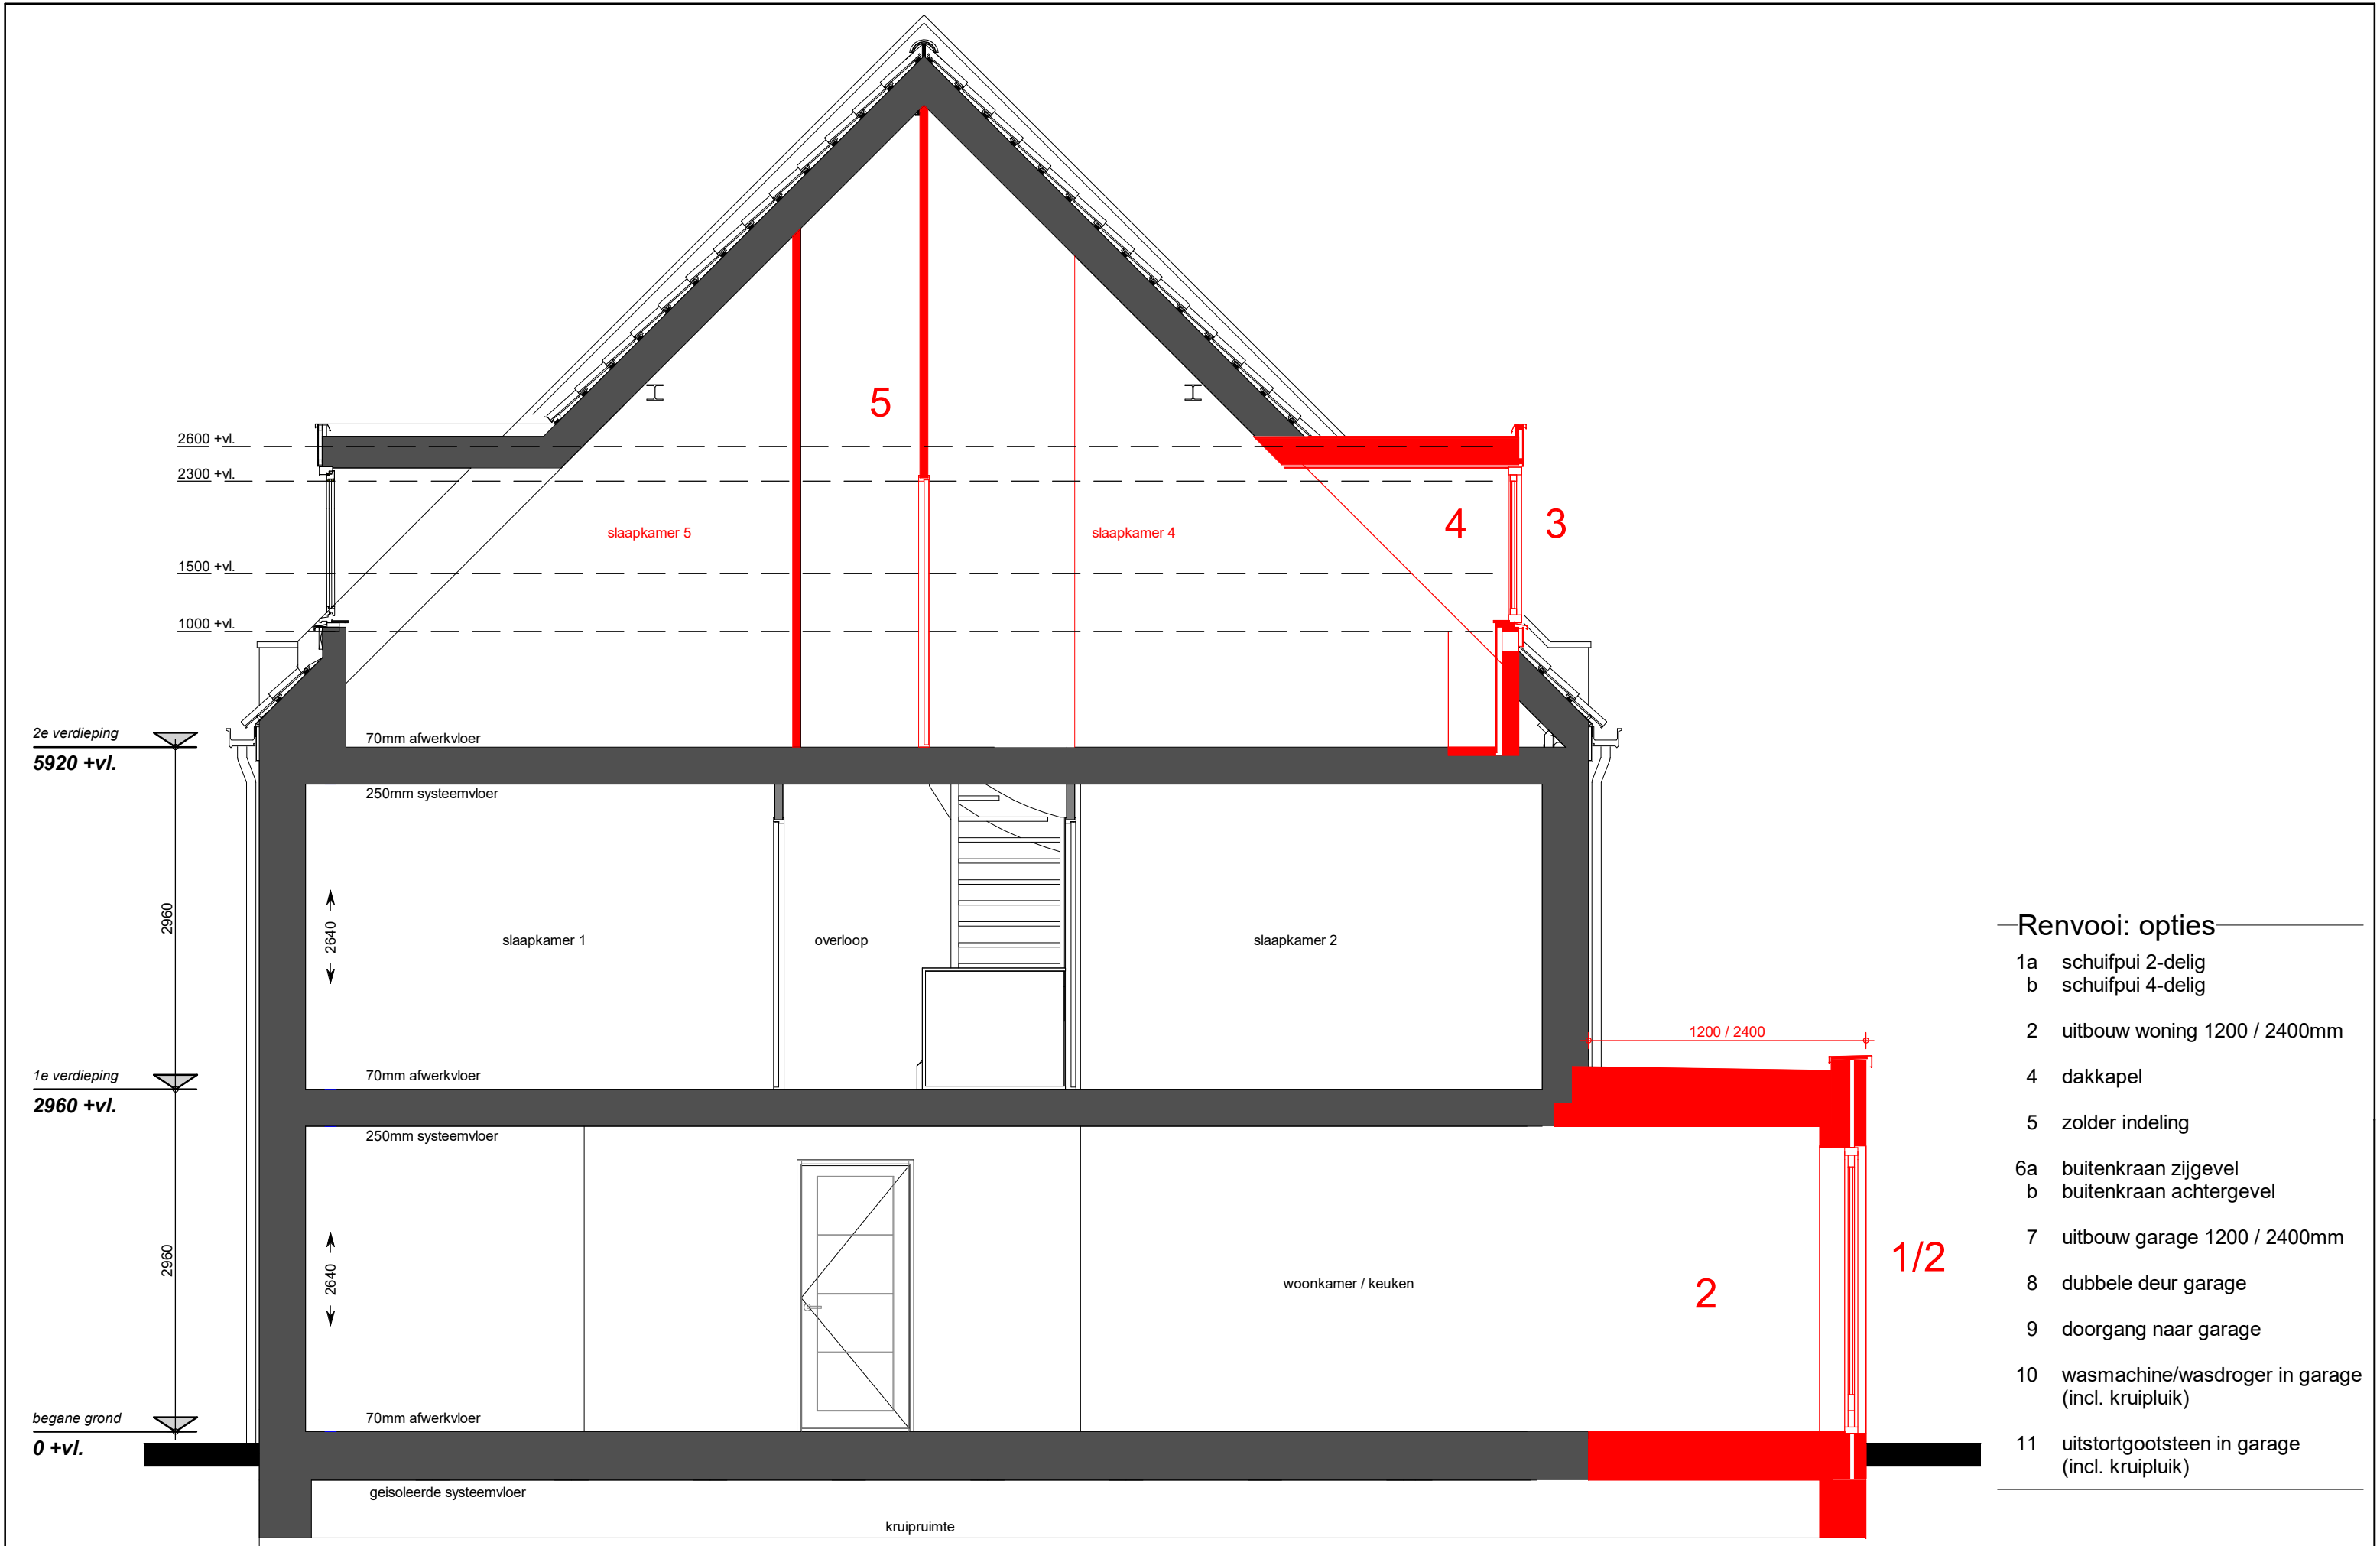

- Renvooi: opties**
- 1a schuifpui 2-delig
 - b schuifpui 4-delig
 - 2 uitbouw woning 1200 / 2400mm
 - 4 dakkapel
 - 5 zolder indeling
 - 6a buitenkraan zijgevel
 - b buitenkraan achtergevel
 - 7 uitbouw garage 1200 / 2400mm
 - 8 dubbele deur garage
 - 9 doorgang naar garage
 - 10 wasmachine/wasdroger in garage (incl. kruipluik)
 - 11 uitstortgootsteen in garage (incl. kruipluik)