

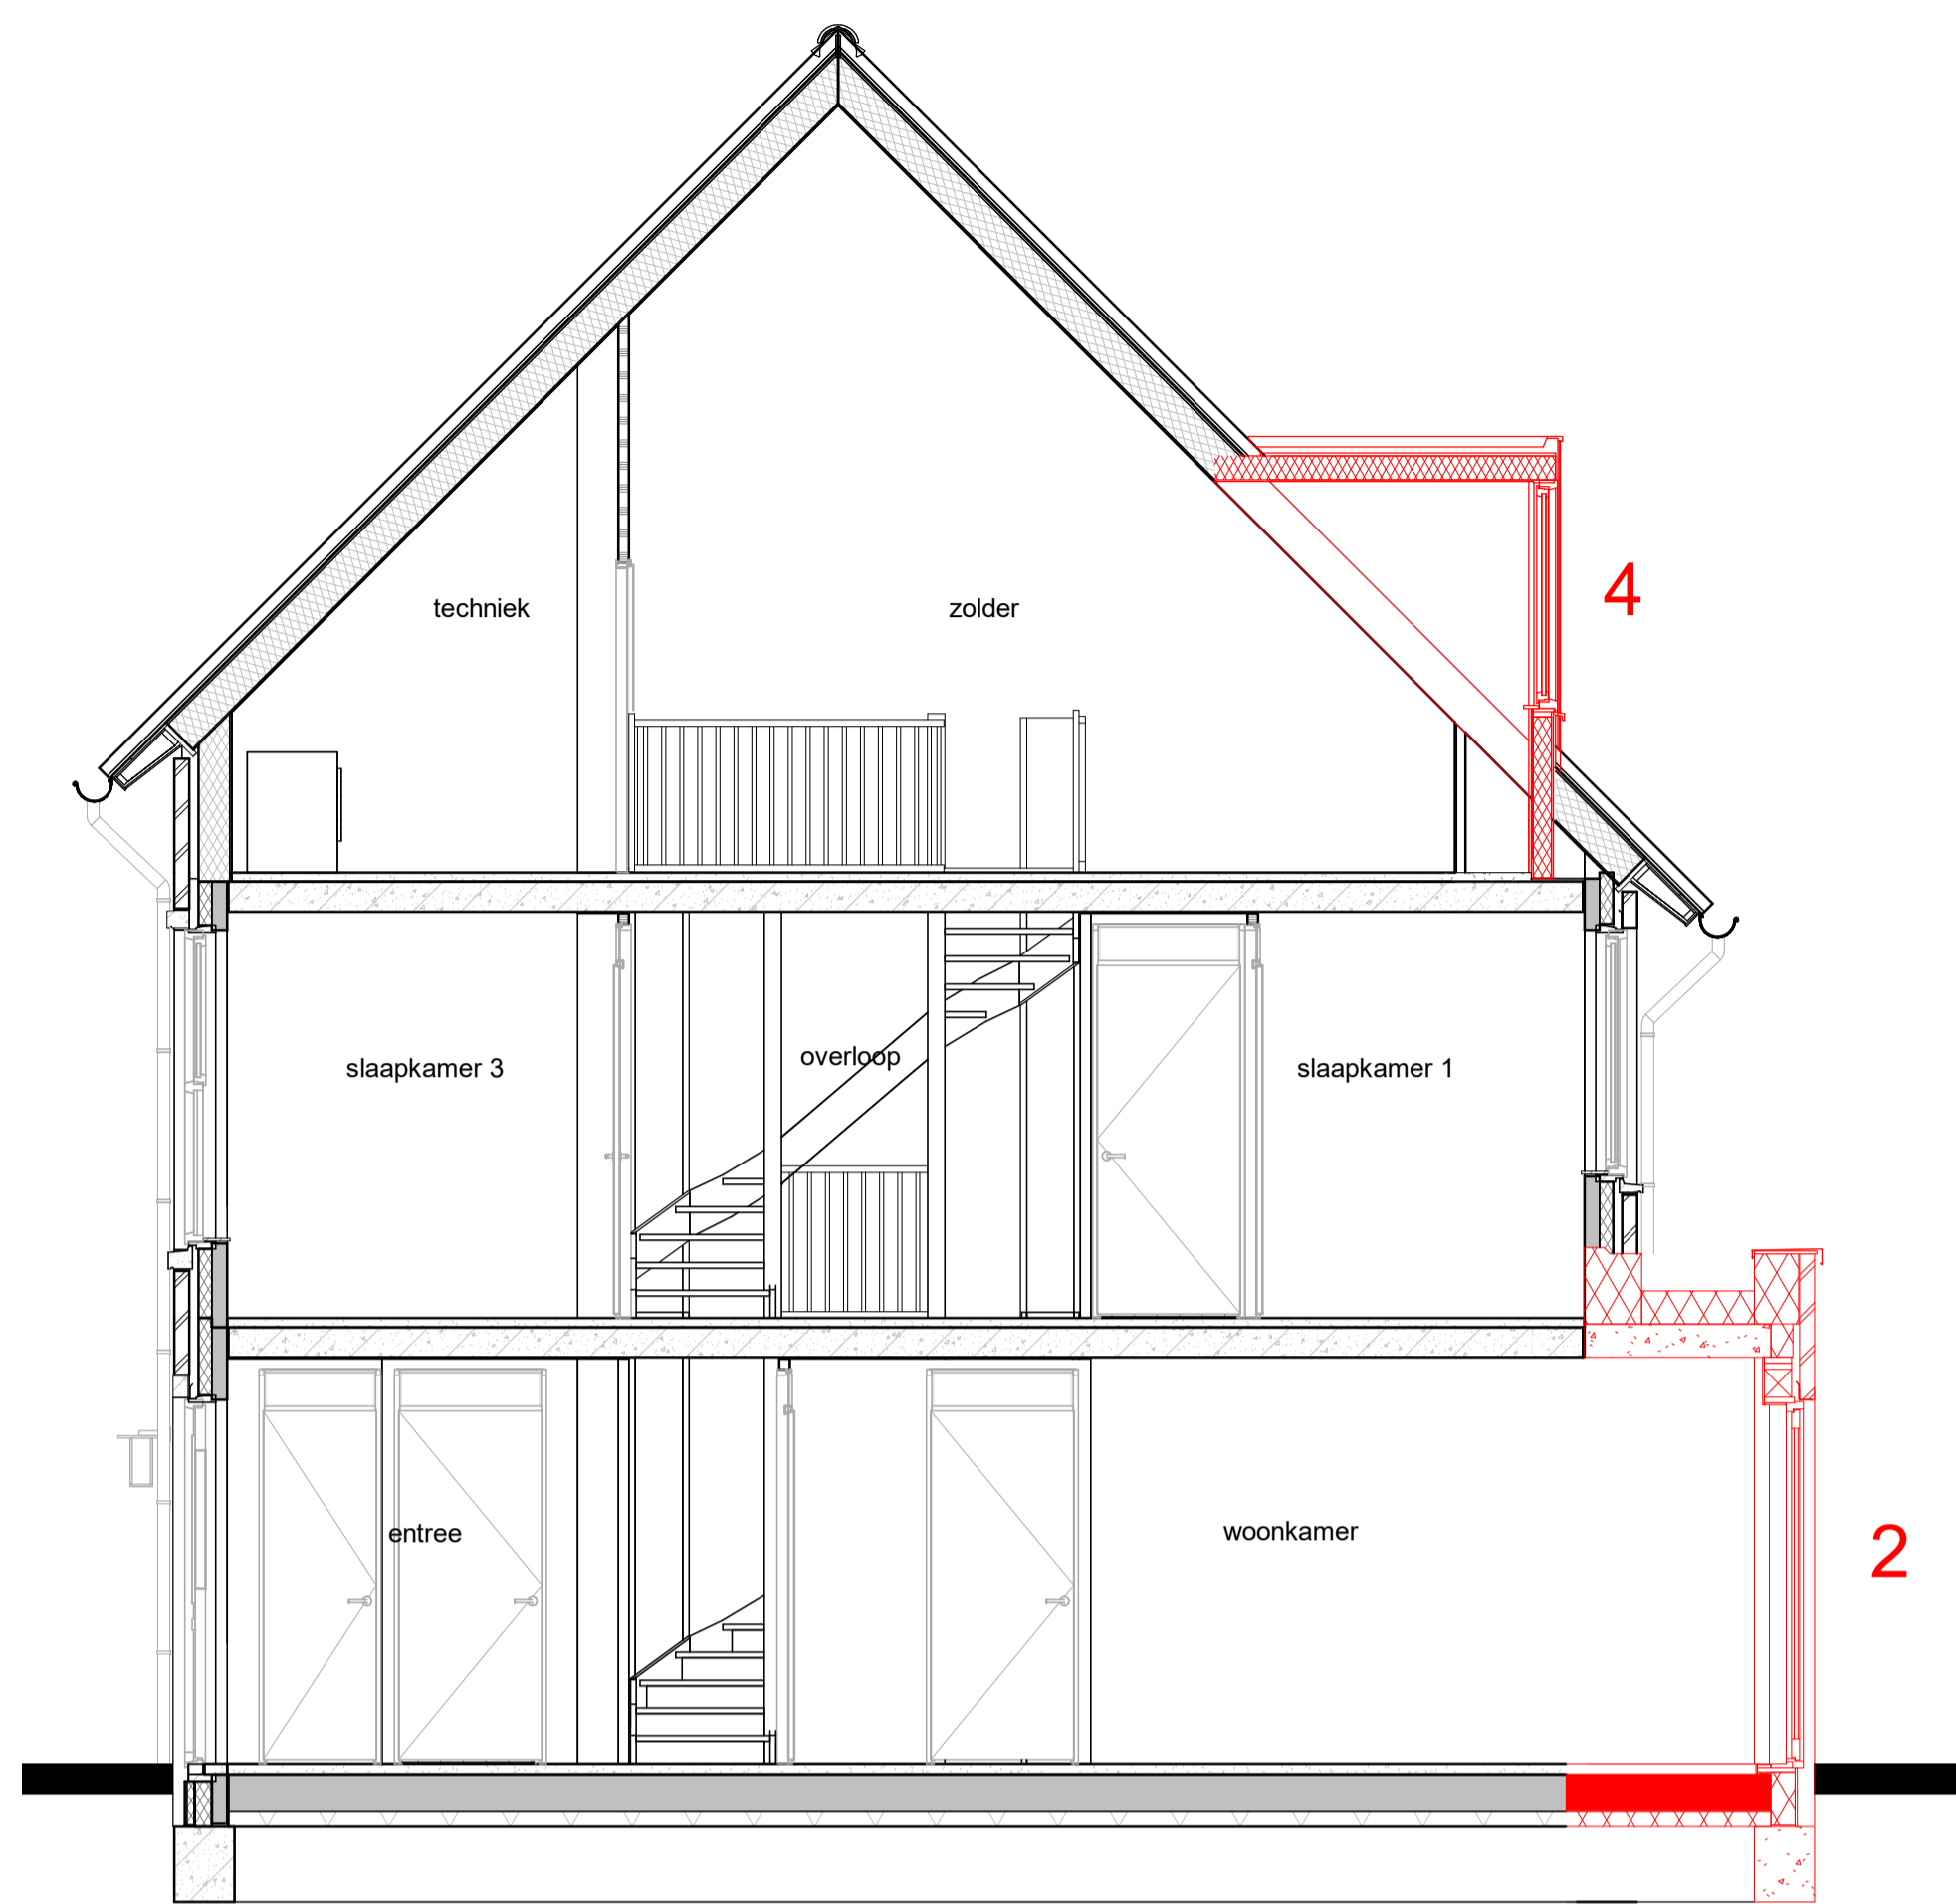


Achtergevel 2/3

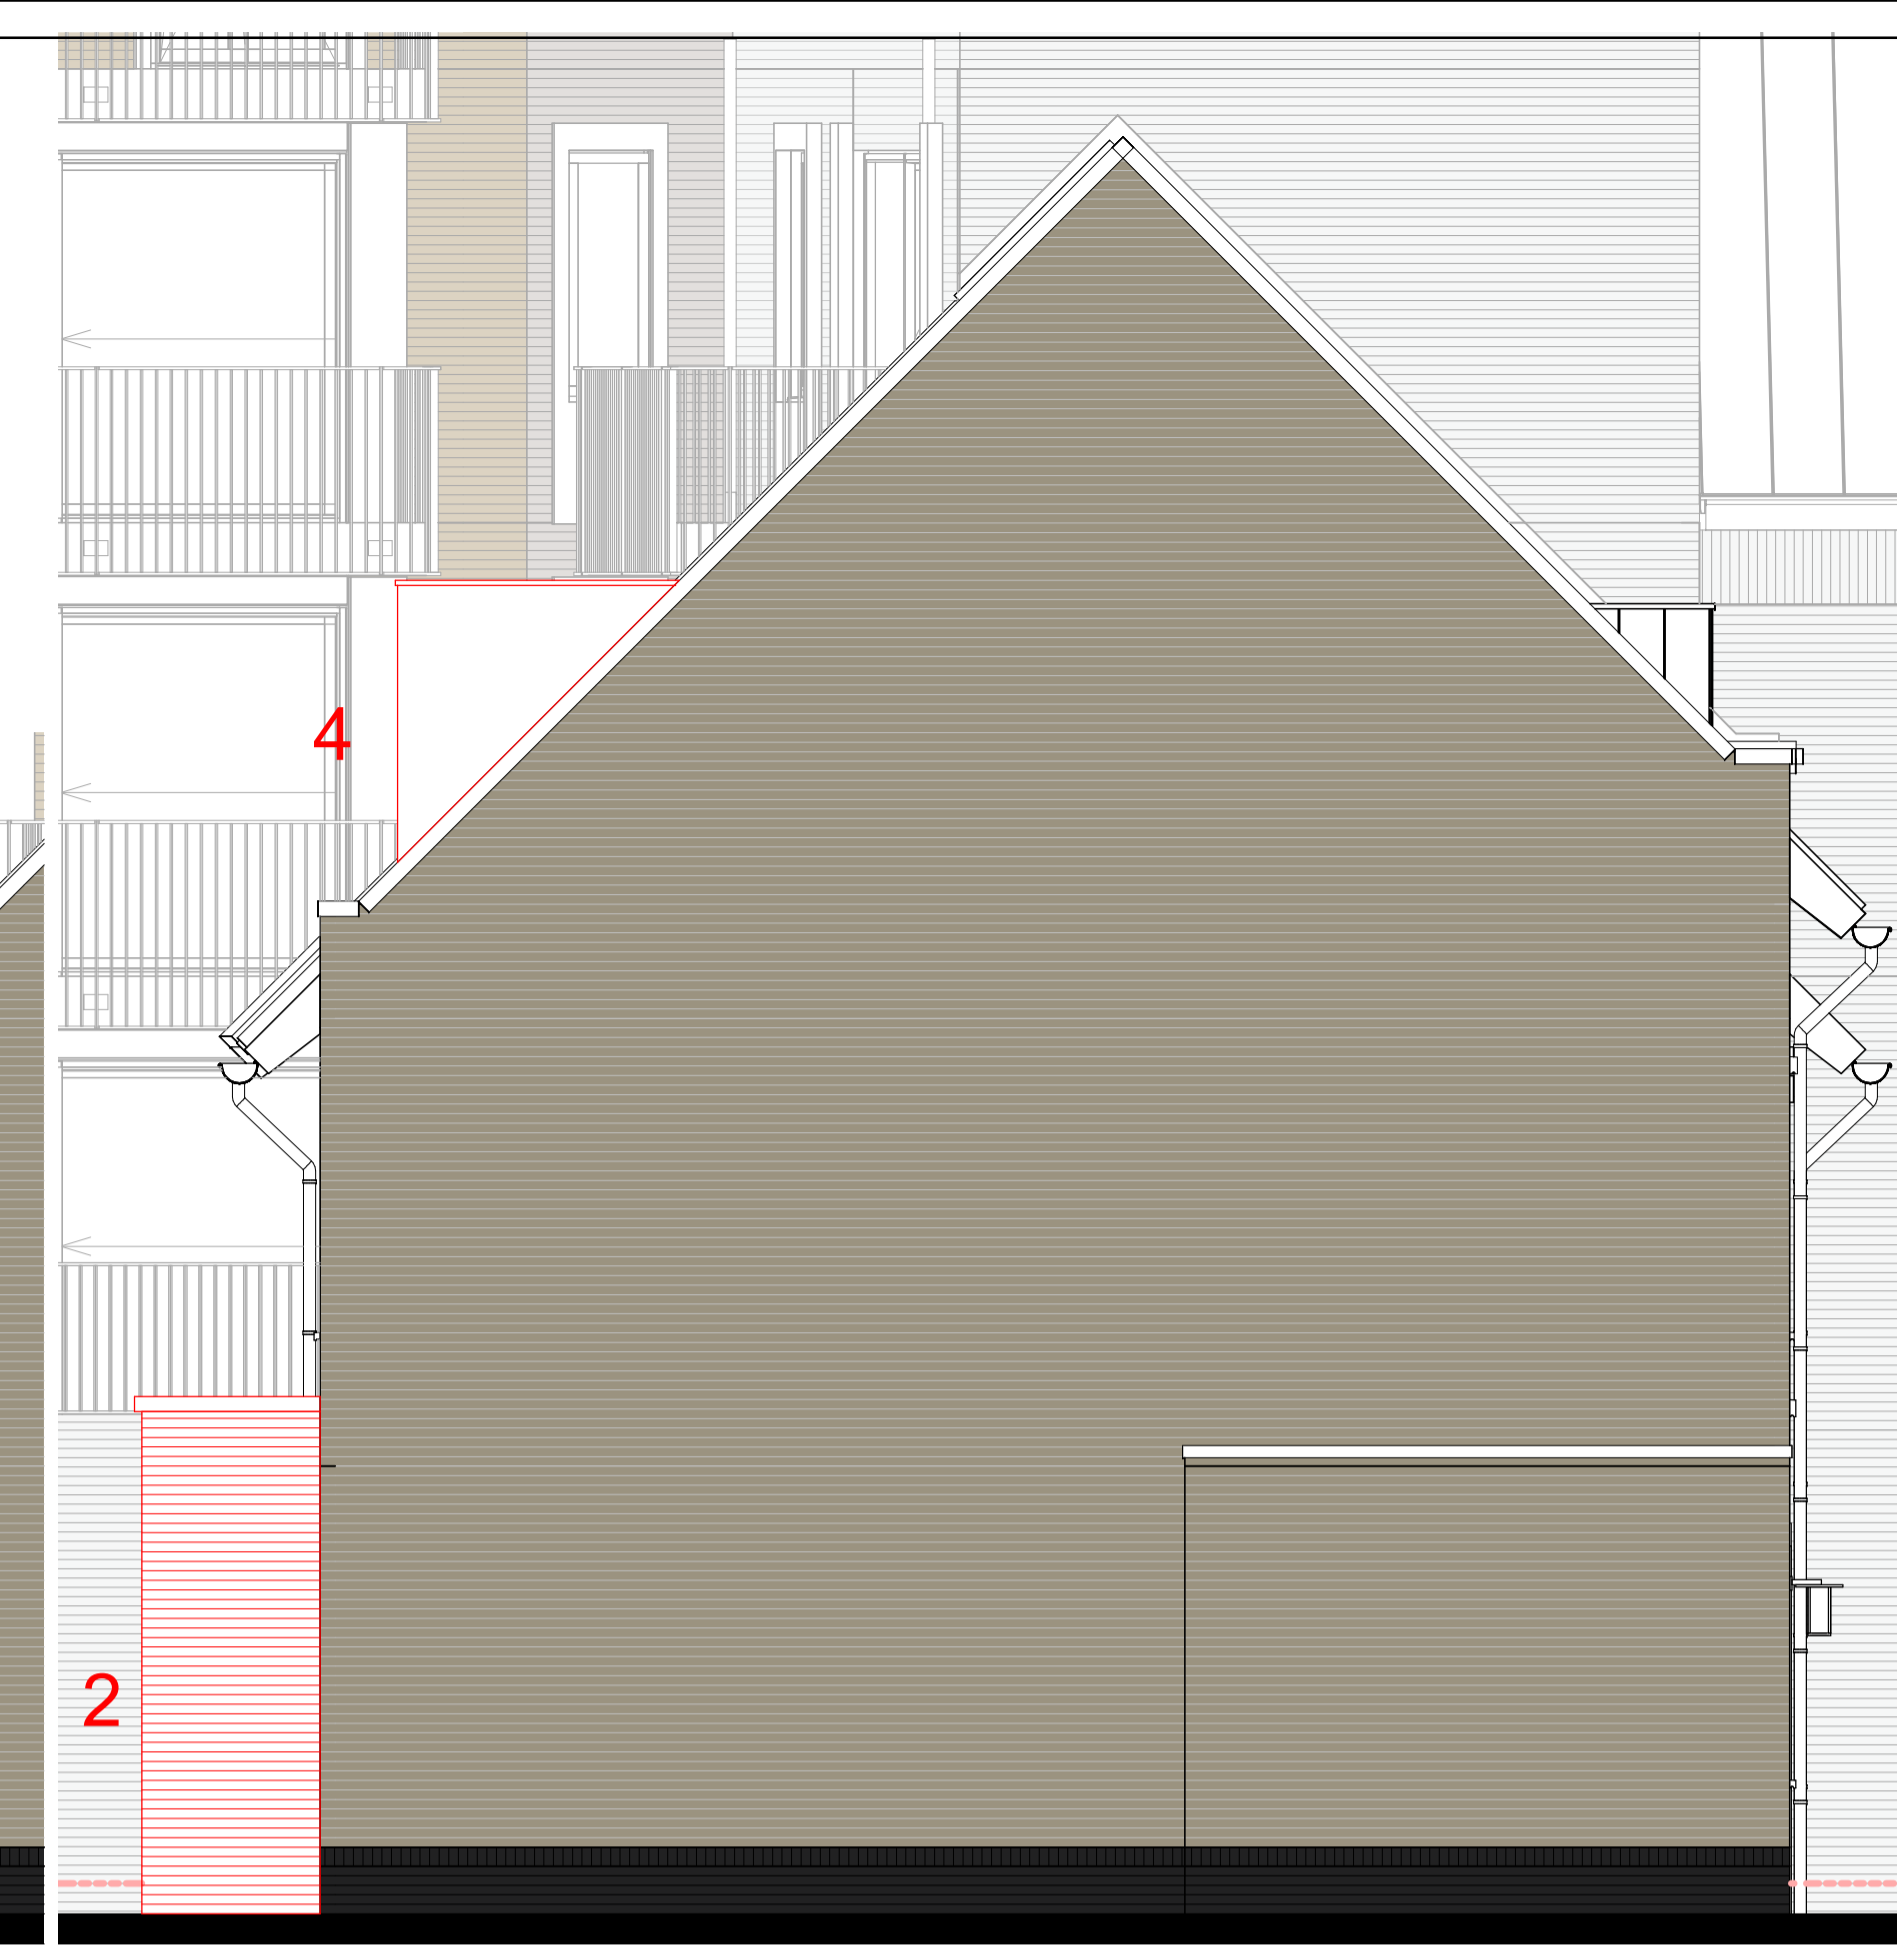


doorsnede A-A

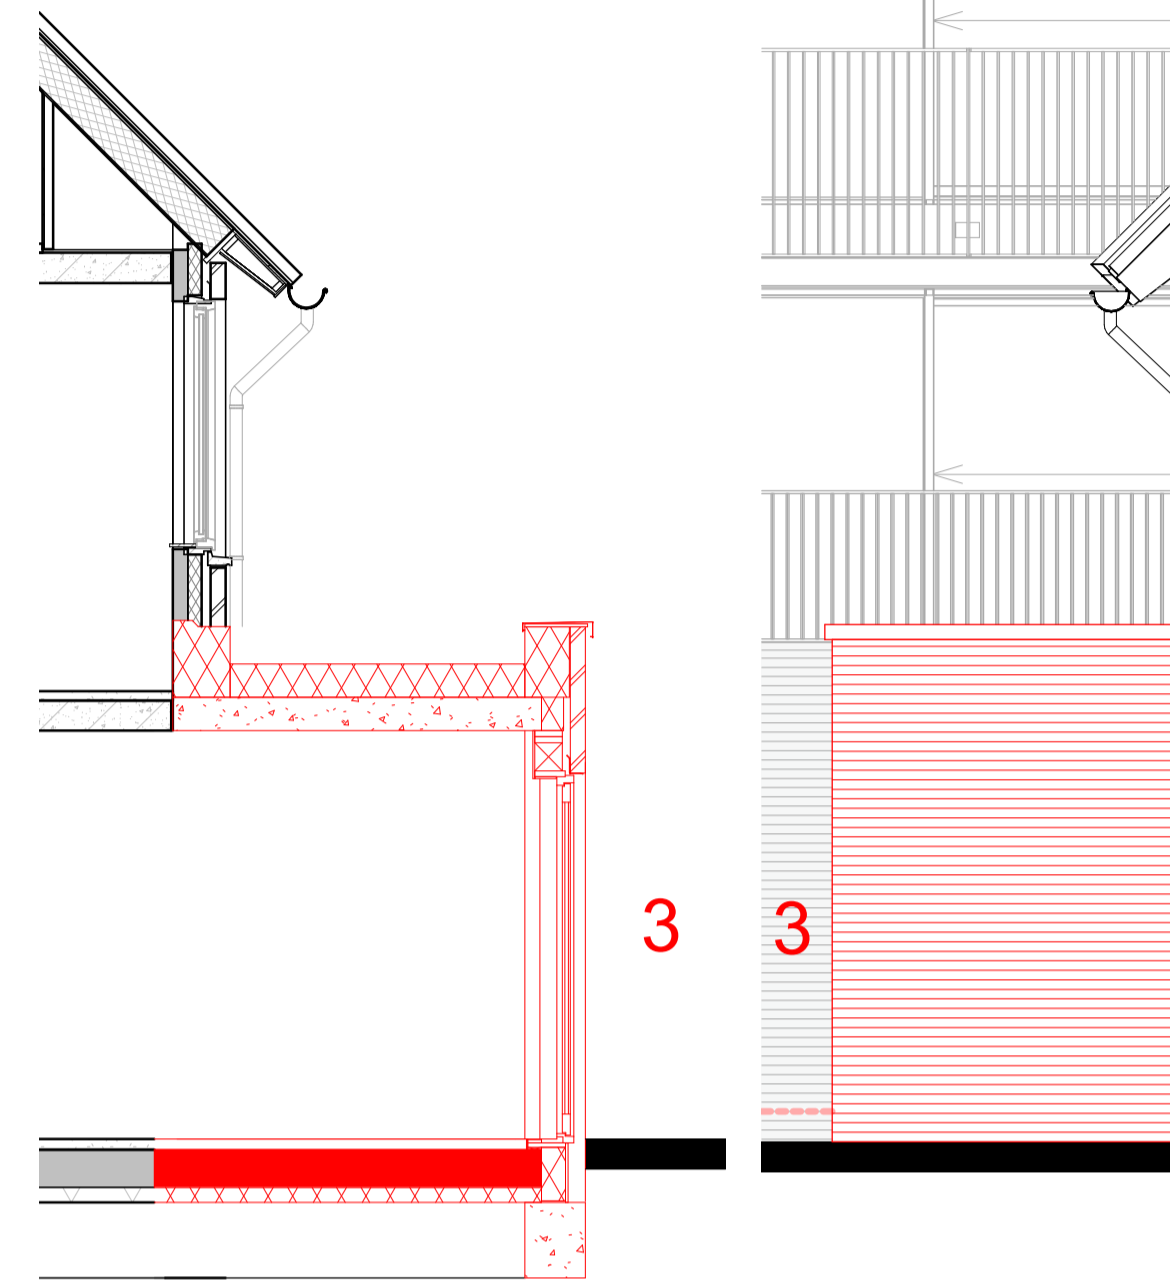


kopgevel




Achtergevel 1

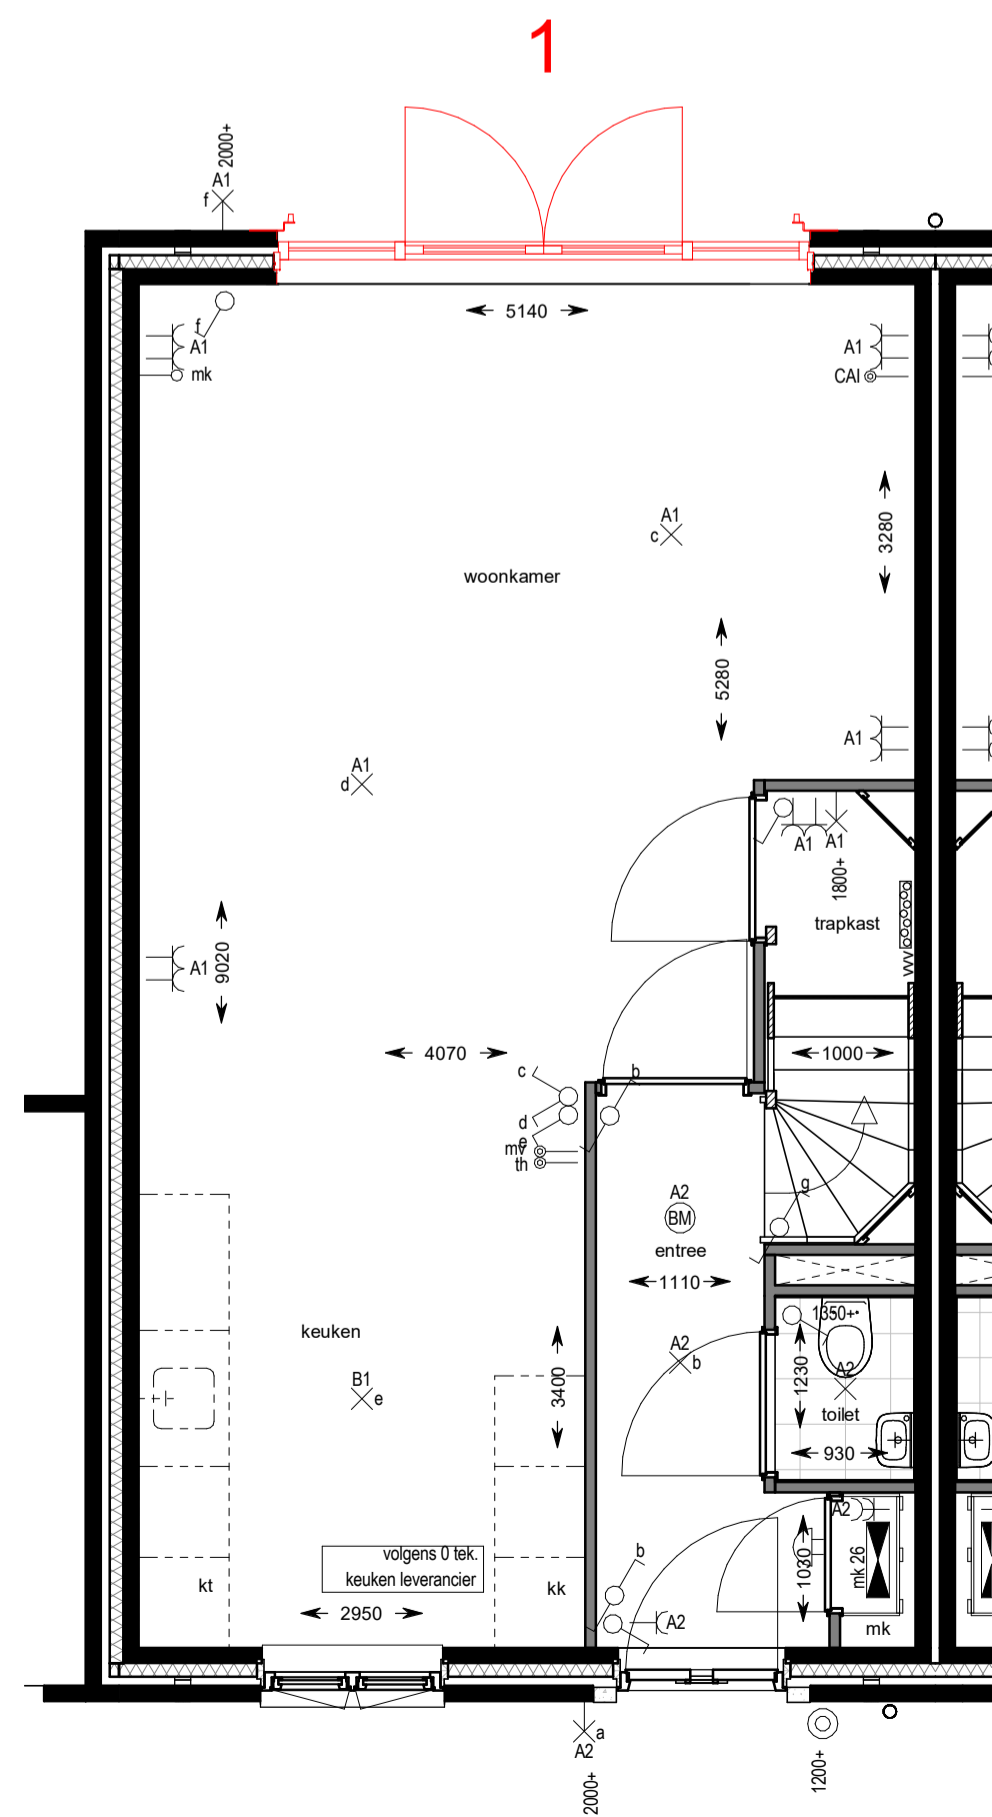


begane grond

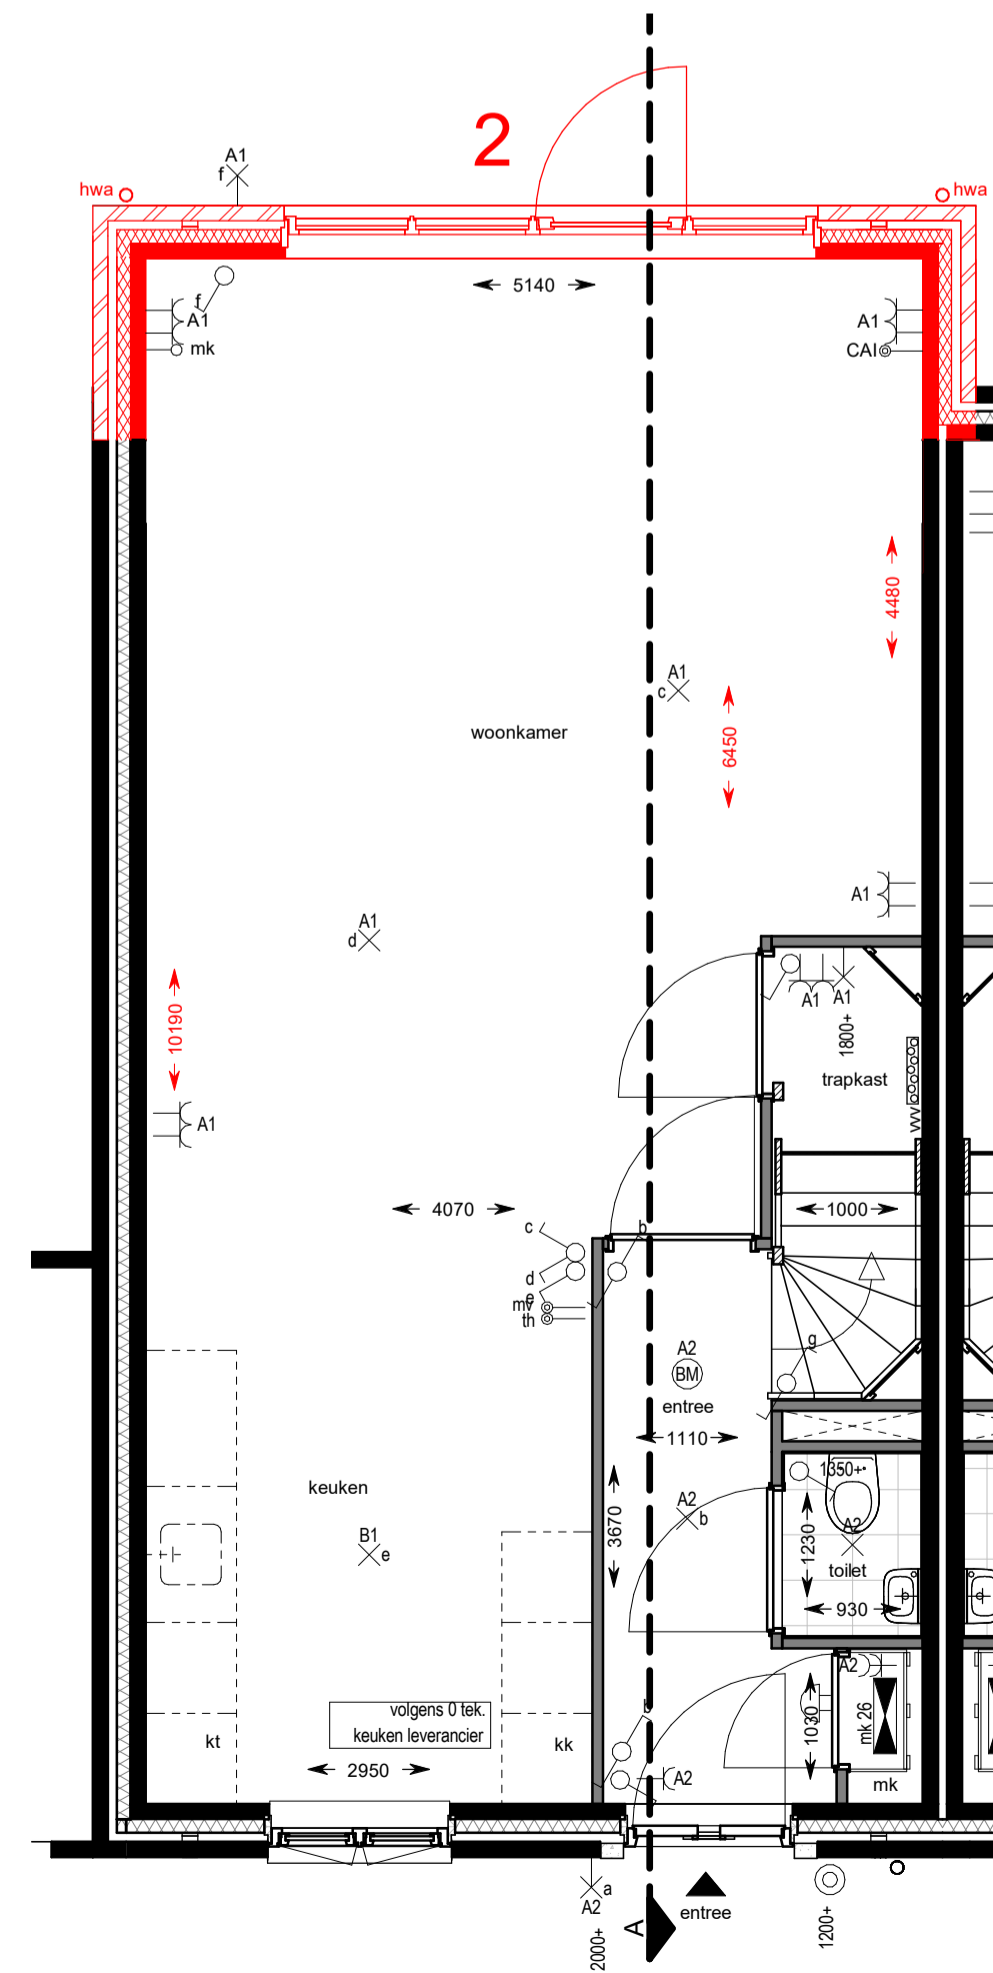

begane grond

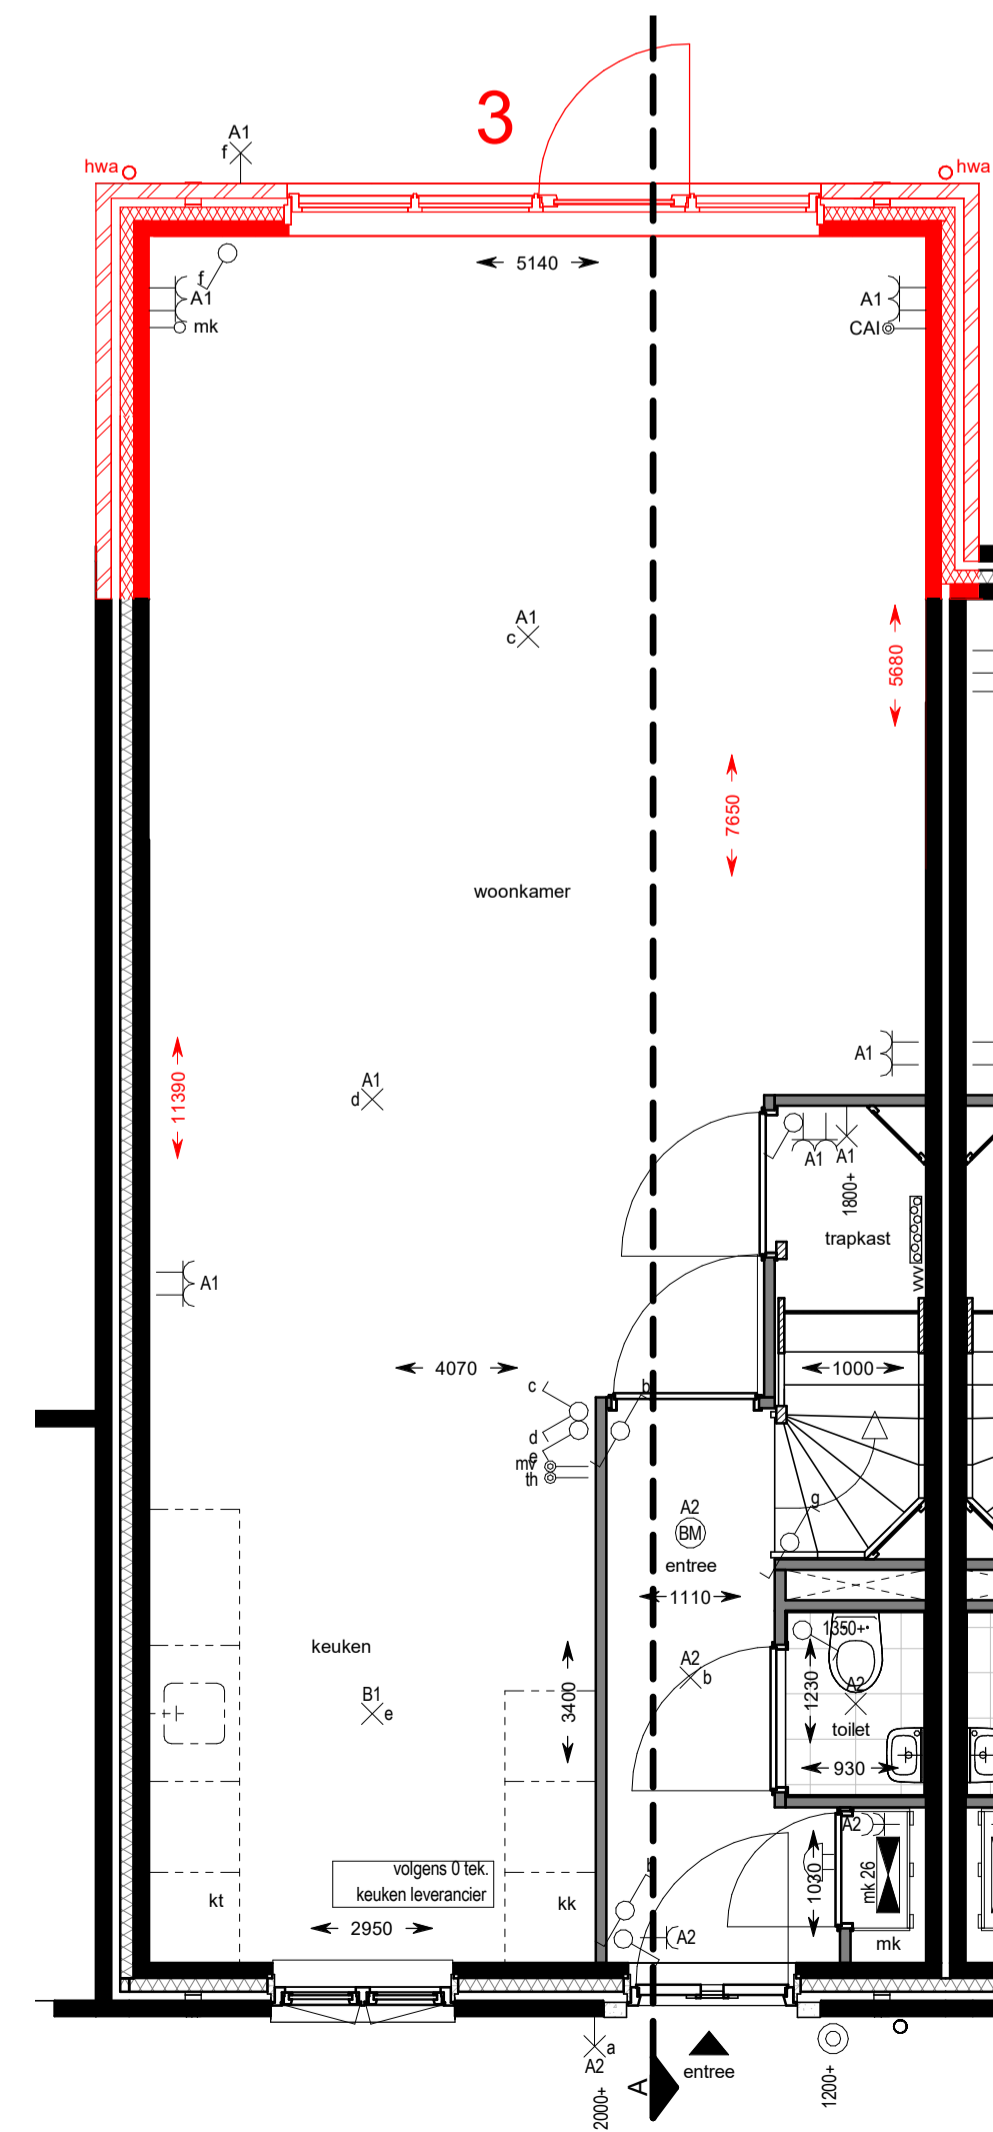

begane grond

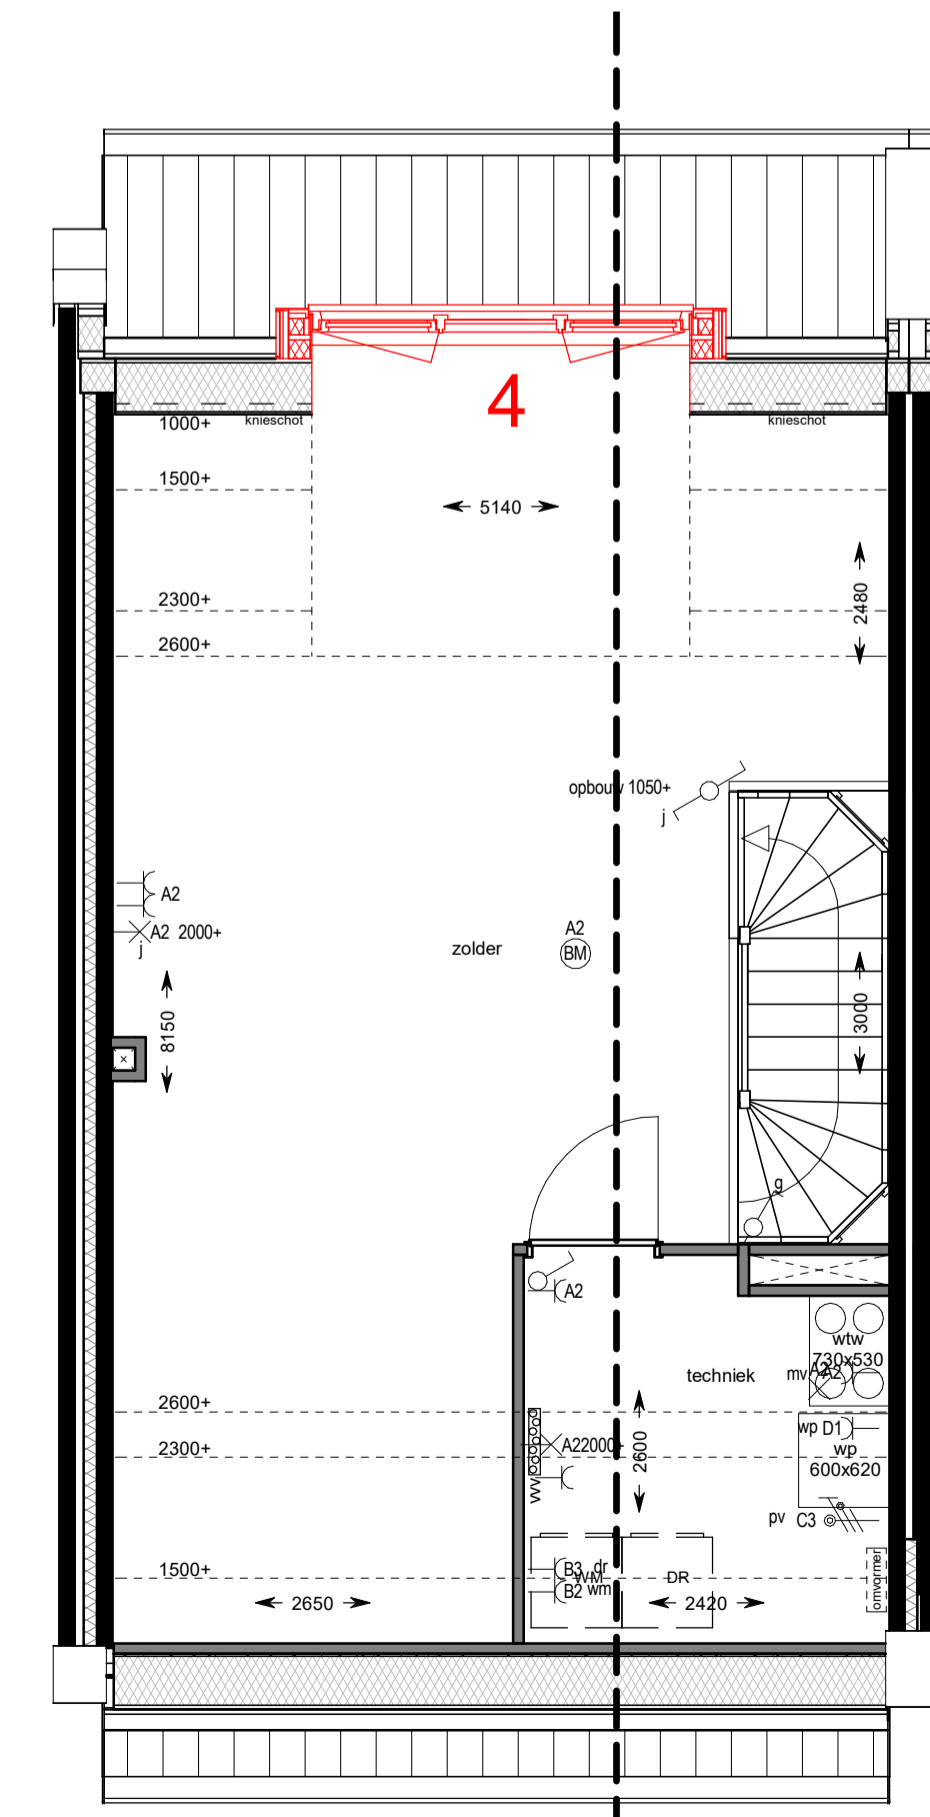

tweede verdieping

- Renvooi opties
- 1 openslaande deuren
 - 2 uitbouw 1200mm
 - 3 uitbouw 2400mm
 - 4 dakkapel 2500mm inwendig

SYMBOL	OMSCHRIJVING	SYMBOL	OMSCHRIJVING
	schakelaar, enkelpolige		aansluitpunt, bedraad
	schakelaar, serie		aansluitpunt, niet bedraad
	schakelaar, wissel		aansluitpunt, data
	schakelaar, enkelpolig dimmer		aansluitpunt, data tweewijzig
	contactdoos, enkelvoudig ra		aarding
	contactdoos, tweevoudig ra		centraal aardpunt
	contactdoos, volledig inbouw d.m.v. ovale inbouwdoos		belddrukker
	contactdoos, volledig inbouw d.m.v. twee inbouwdozen		schel
	contactdoos, enkelvoudig ra spatwaterdicht		ruimteheizer, 230V gekoppeld ind. SV back up batterij
	contactdoos, tweevoudig ra spatwaterdicht		aansluitpunt, licht
	contactdoos, perfix 3f nul ra		wand aansluitpunt, licht
	contactdoos, perfix 2f 2 nul ra		contactdoos in zicht
	aansluitpunt, 1f nul aarde		ronde spot
	grondkabel op rol		vierkante spot

VIJVERPARK

Slokker **O23**

project: Haarlem Vijverpark O2-04

onderwerp: opties
woningtypen A9k (bnr. 31)

schaal: 1 : 50 datum: 07-06-2021
formaat: A1 getekend: D. van Walssem

wijziging:

tekeningnummer: VKO 22 project fase: VK