


appartementen  
Bellini  
Bnr. 001 t/m 033

- Verklaring**
- bebouingsvlak
  - ▲ entree
  - - - kavelgrens
  - 000 bouwnummer
  - P parkeren op eigen terrein
  - ||||| haag ca. 400mm hoog
  - houten schutting ca. 1800mm hoog
  - ⌣ tuinpoort
  - /// recht van overpad, achterpad (geen eigendom)
  - B berging
  - /// uitbreidingsmogelijkheid

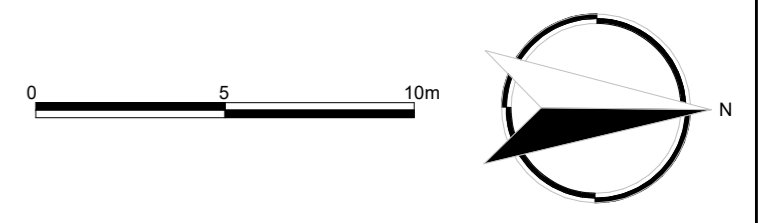

projectnaam: **Bellini**      locatie: **Haarlem**

onderwerp: **Situatietekening bnr. 034 t/m 036**

kadastrale gemeente: **Haarlem**      perceelnummer(s): **n.t.b.**

sectie: **n.t.b.**

schaal: **1 : 200**      datum: **03-02-2021**

formaat: **A2**

wijziging:

tekeningnummer:      project fase:

**UT 001**