


RENVOOI INSTALLATIES

SYMBOOL OMSCHRIJVING

- PLAFONDLICHTPUNT AANSLUITING
- BINNENWANDLICHTPUNT AANSLUITING
- BUITENWANDLICHTPUNT AANSLUITING
- ENKELPOLIGE SCHAKELAAR
- 3-POLIGE SCHAKELAAR MECHANISCHE VENTILATIE
- WISSELSCHAKELAAR
- SERIESCHAKELAAR
- COMBISCHAKELAAR (SCHAKELAAR + WANDCONTACTDOOS)
- ENKELE WANDCONTACTDOOS
- DUBBELE WANDCONTACTDOOS
- AANSLUITING T.B.V. KOOKTOESTEL EN MECHANISCHE VENTILATIE
- AANSLUITPUNT BEDRAAD
- AANSLUITPUNT LOOS
- AANSLUITPUNT BEDRAAD T.B.V. THERMOSTAAT
- AANSLUITPUNT BEDRAAD/LOOS T.B.V. TEL
- AANSLUITPUNT BEDRAAD/LOOS T.B.V. CAI
- AANSLUITPUNT BEDRAAD/LOOS T.B.V. UTP
- AANSLUITPUNT BEDRAAD T.B.V. WASMACHINE
- AANSLUITPUNT LOOS T.B.V. WASDROGER
- AANSLUITPUNT LOOS T.B.V. CLOSE-IN BOILER
- CENTRAAL AARDPUNT
- METERKAST
- BELDRUKKER
- SCHIEL
- ROOKMELDER
- RADIATOR INDICATIEF (PLAATS EN AFMETING DOOR INSTALLATEUR TE BEPALEN)
- RUIMTE MET VENTILATIE TOEVOER VENTIEL (POSITIE INDICATIEF)
- RUIMTE MET VENTILATIE AFVOER VENTIEL (POSITIE INDICATIEF)
- VERDELER: MET EN ZONDER OMKASTING
- OMVORMER TBV PV-PANELEN

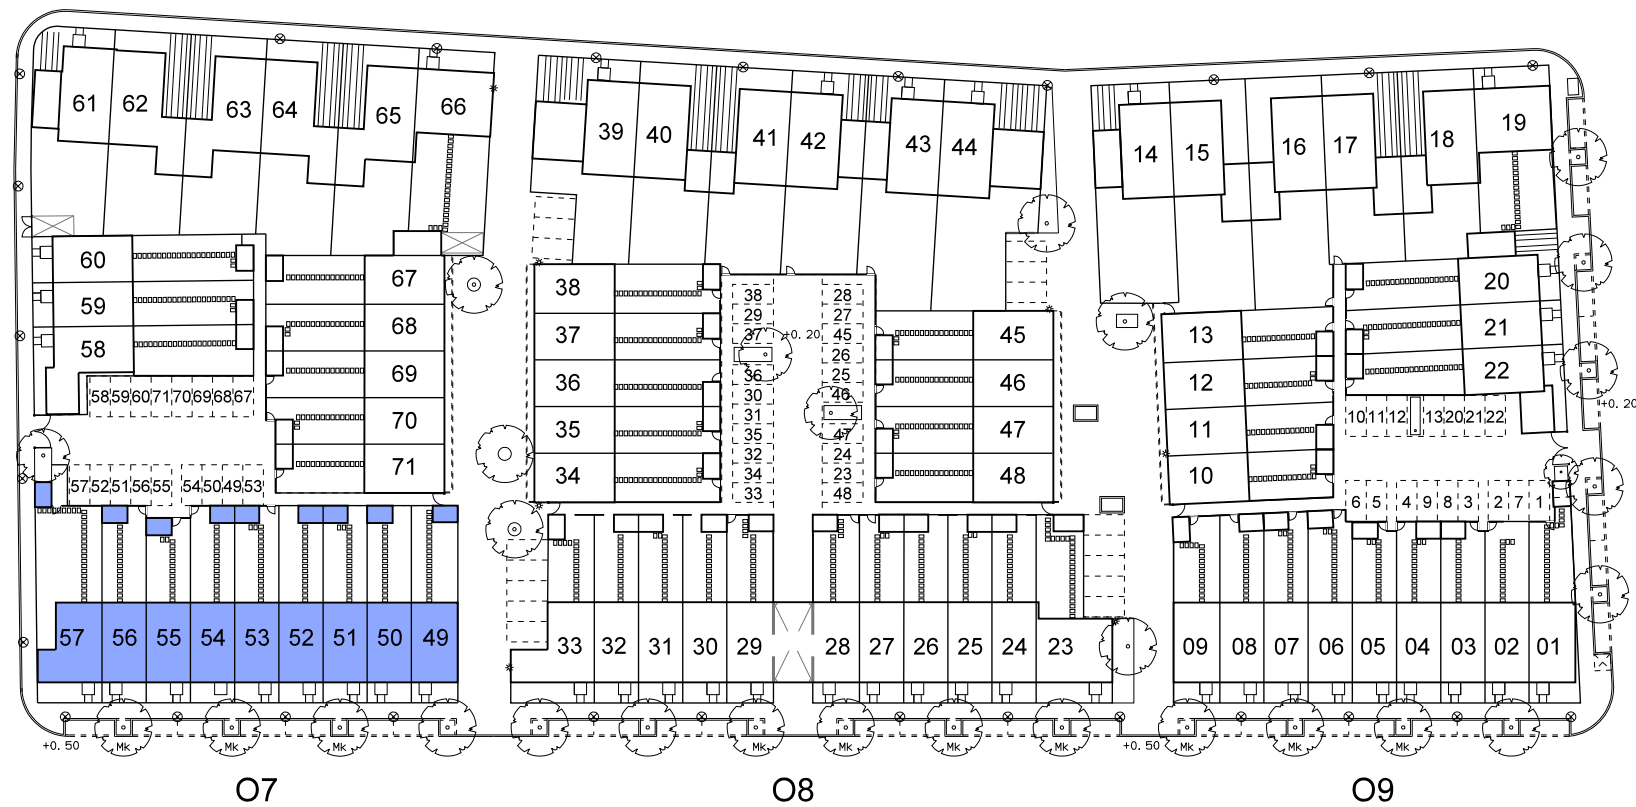

Ontwerp: Hans Been Architecten BNA

VERKOOPTEKENINGEN BLOK O7-A


Bosch & van Oers
BOUWKUNDIGEN B.V.

Postbus 25
5473 ZG Heeswijk-Dinther
Torenstraat 1
Tel 0413-296099
Fax 0413-296103
E-mail buro@boschvanoers.nl

opdracht :
Lindenlaan 75
Postbus 55 1270 AB Huizen
035-5284300

project :
Vijverpark Haarlem

werkno. :
16-024
blad :
VK-BL3A
schaal :
1:50/100
formaat :
A3
getekend
EvR
datum :
05-12-2016
gewijzigd

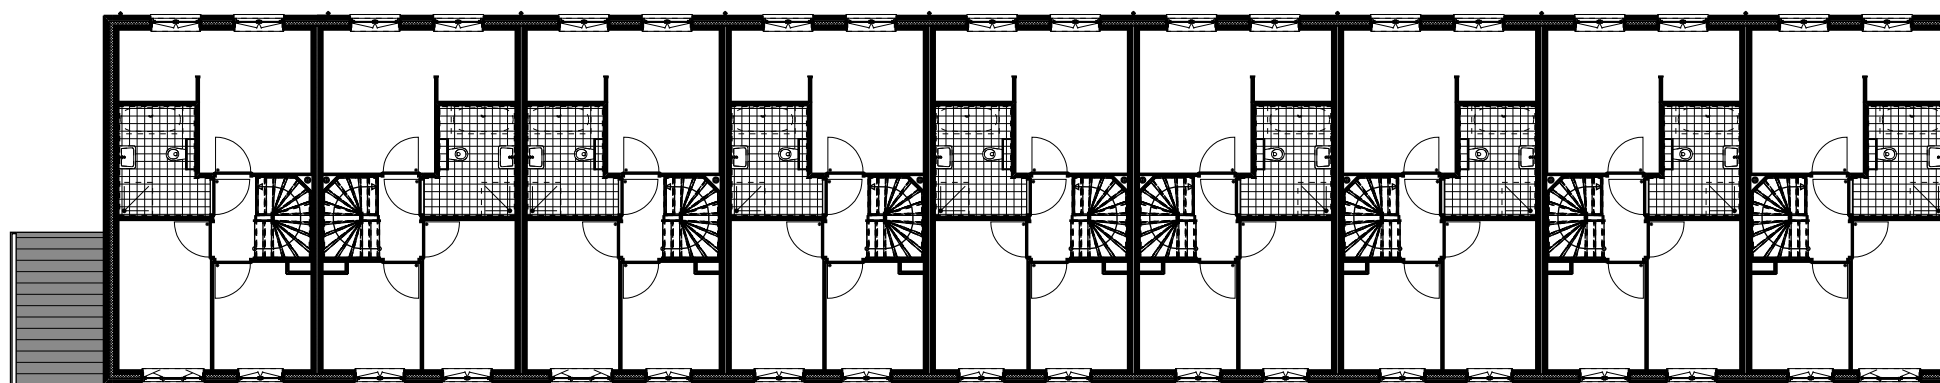

BNR 57
TYPE A4

BNR 56
TYPE A2sp

BNR 55
TYPE A1

BNR 54
TYPE A2

BNR 53
TYPE A3g


BNR 52
TYPE A3g

BNR 51
TYPE A3g

BNR 50
TYPE A2sp

BNR 49
TYPE A1sp

1e VERDIEPING

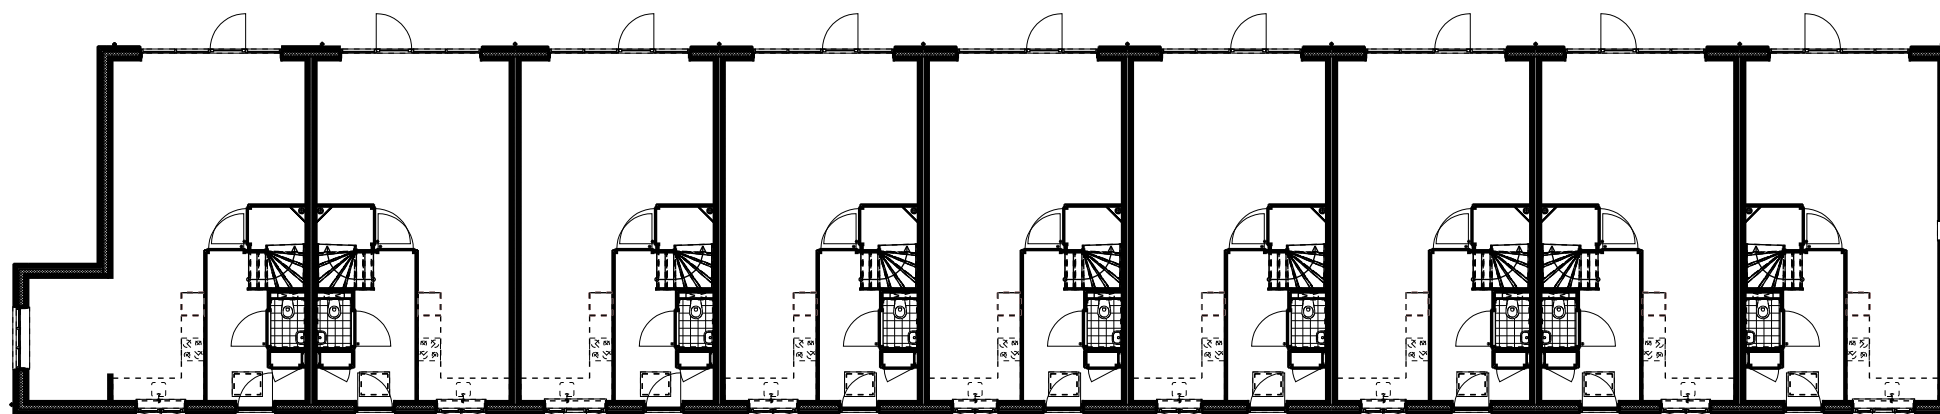

BNR 57
TYPE A4

BNR 56
TYPE A2sp

BNR 55
TYPE A1

BNR 54
TYPE A2

BNR 53
TYPE A3g


BNR 52
TYPE A3g

BNR 51
TYPE A3g


BNR 50
TYPE A2sp

BNR 49
TYPE A1sp

BEGANE GROND

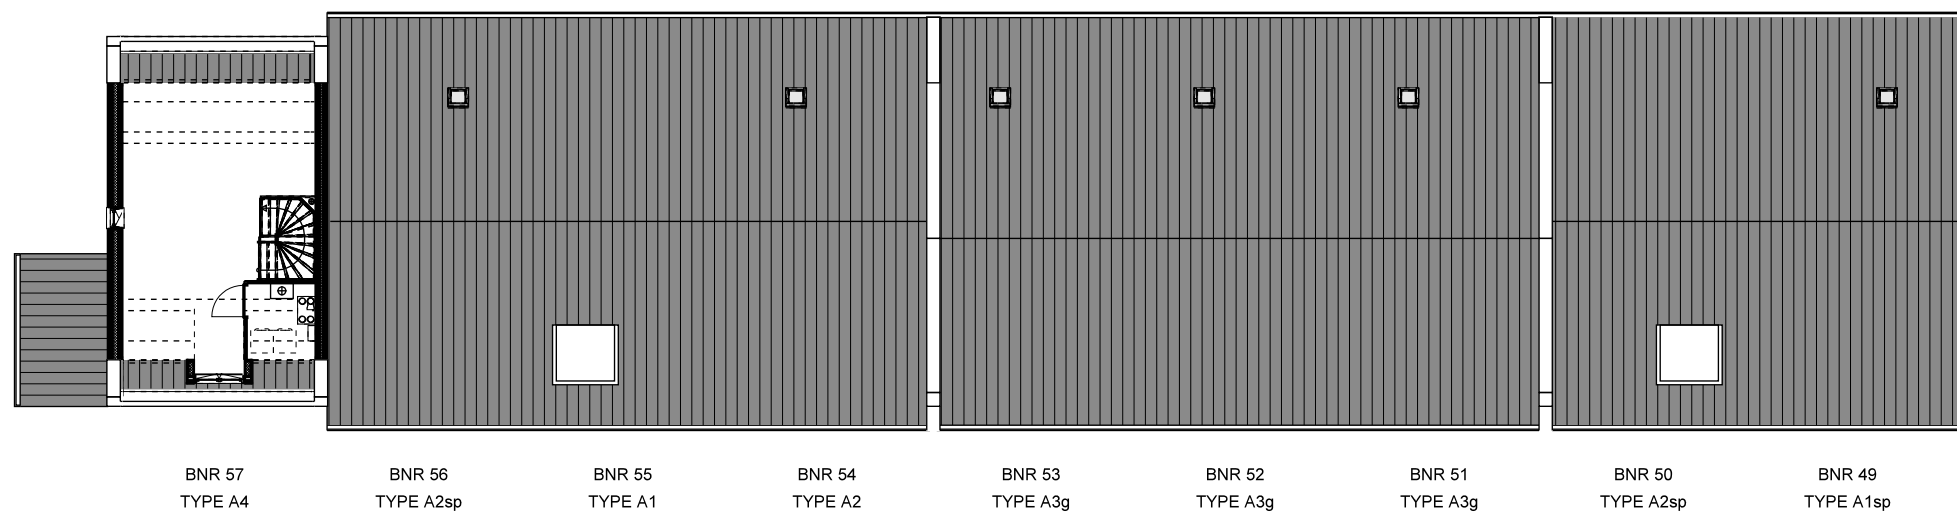

3e VERDIEPING

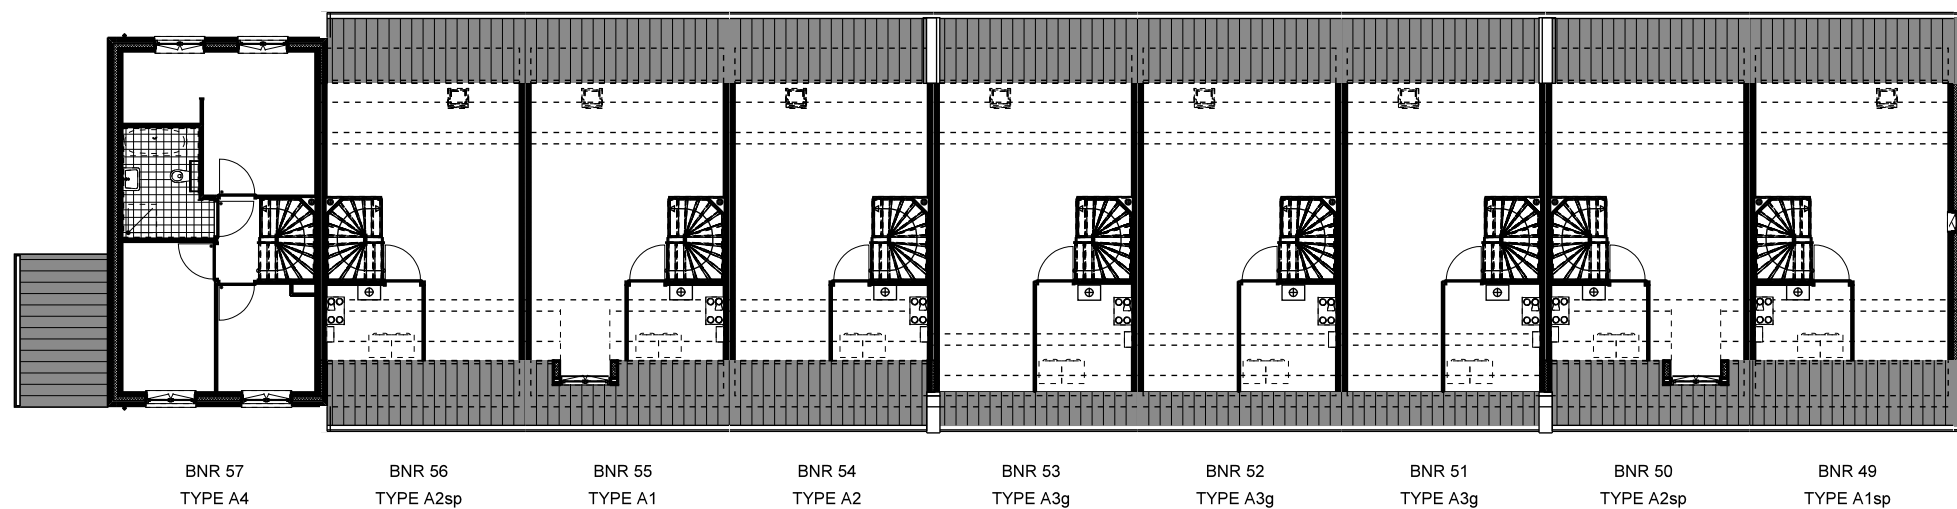

2e VERDIEPING



BNR 57
TYPE A4

BNR 56
TYPE A2sp

BNR 55
TYPE A1

BNR 54
TYPE A2

BNR 53
TYPE A3g


BNR 52
TYPE A3g

BNR 51
TYPE A3g

BNR 50
TYPE A2sp

BNR 49
TYPE A1sp

VOORGEVEL

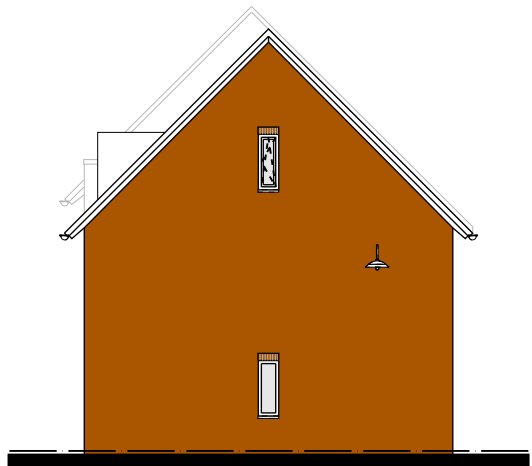

BNR 49
TYPE A1sp

RECHTERZIJGEVEL



BNR 49
TYPE A1sp

BNR 50
TYPE A2sp

BNR 51
TYPE A3g

BNR 52
TYPE A3g

BNR 53
TYPE A3g


BNR 54
TYPE A2

BNR 55
TYPE A1

BNR 56
TYPE A2sp


BNR 57
TYPE A4



ACHTERGEVEL


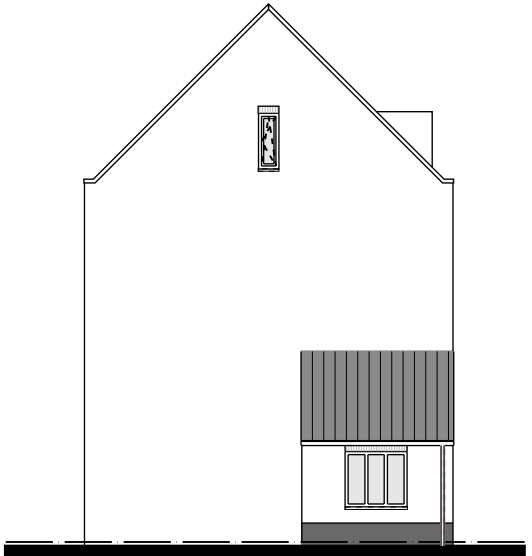



BNR 57
TYPE A4

LINKERZIJGEVEL

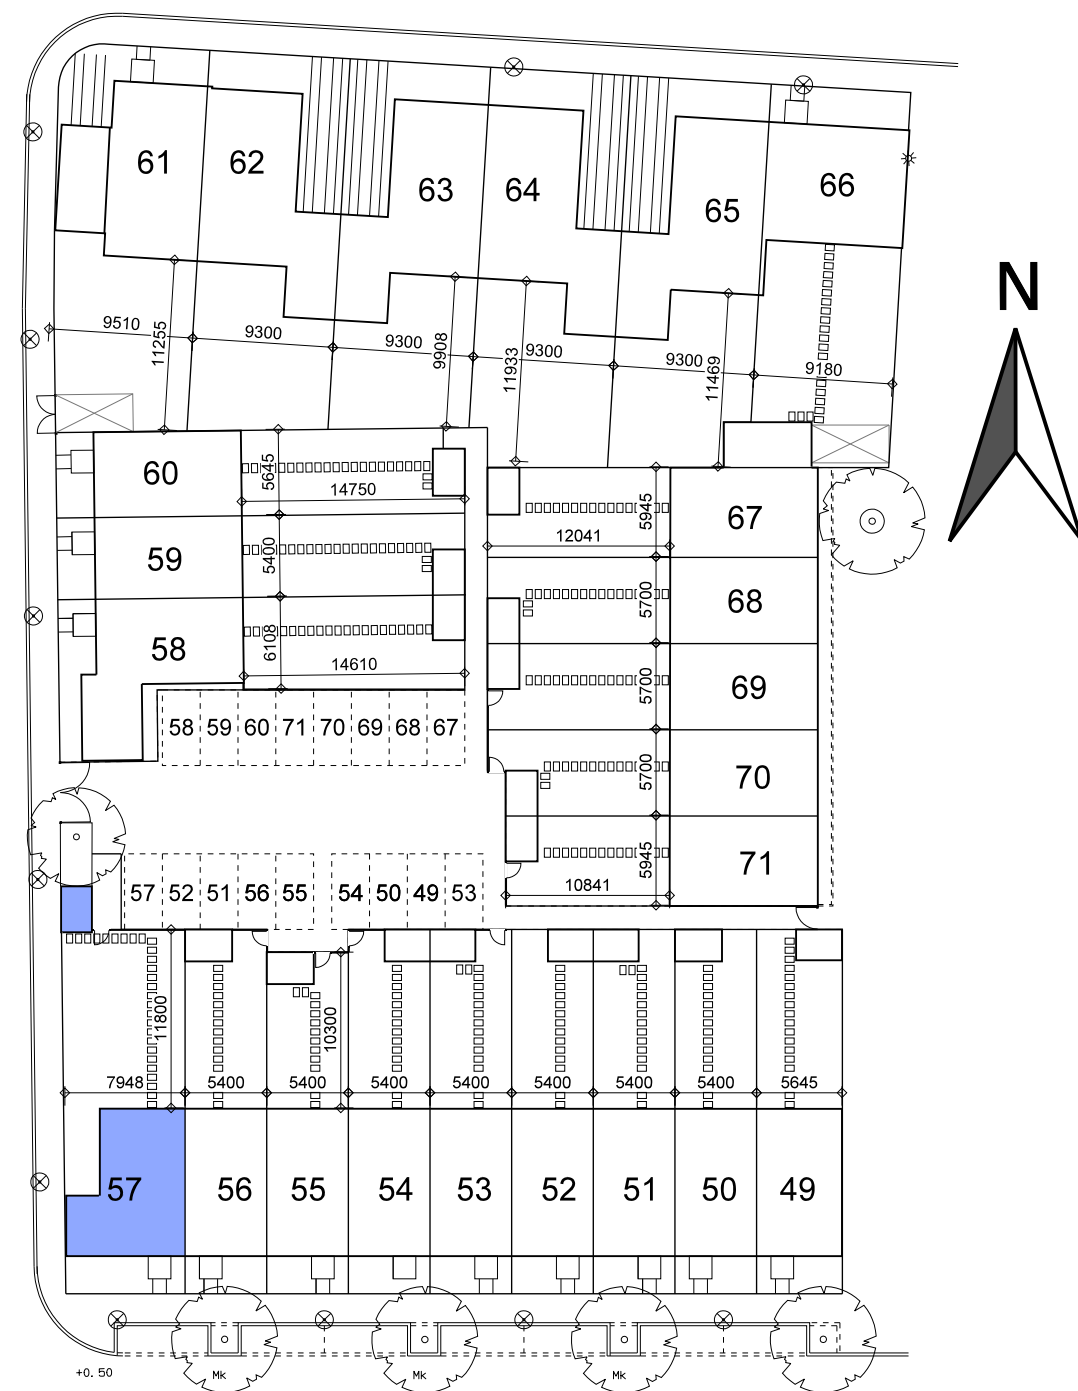


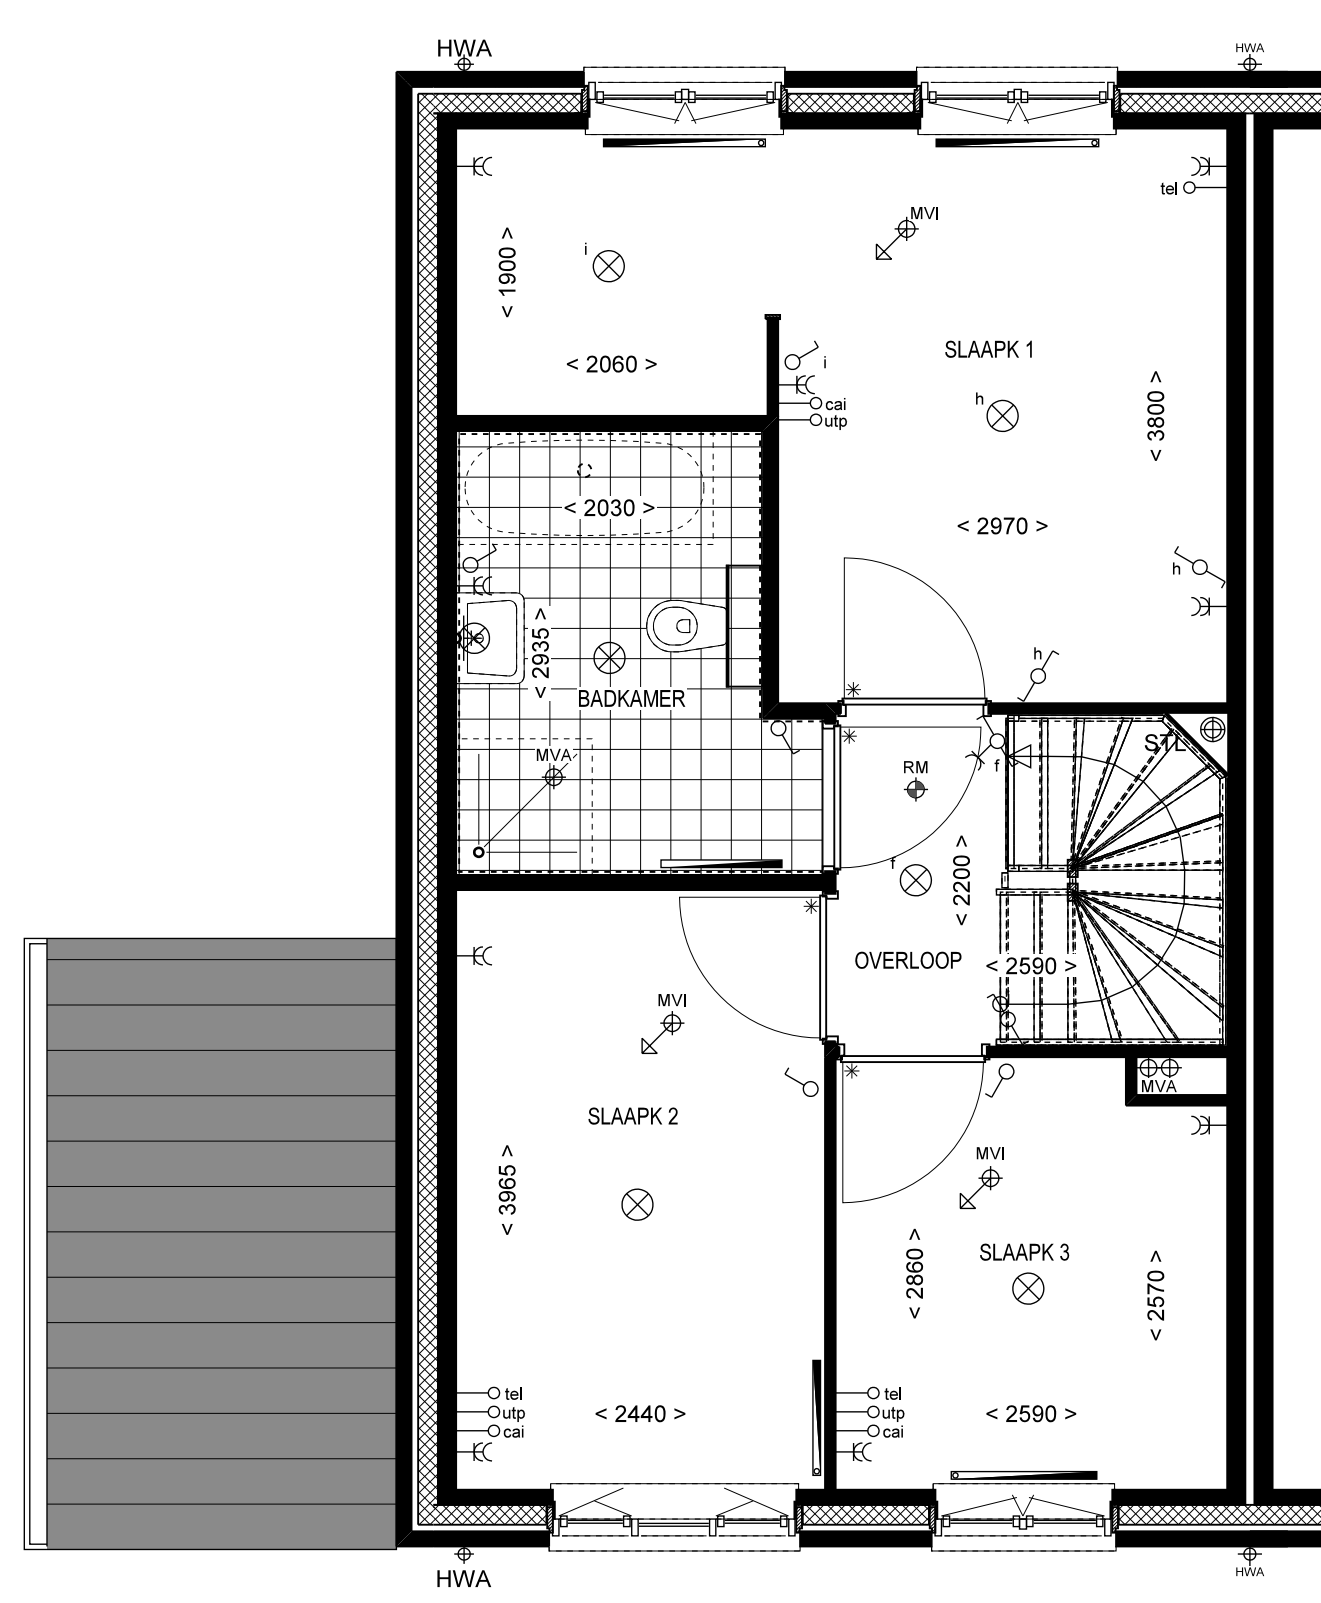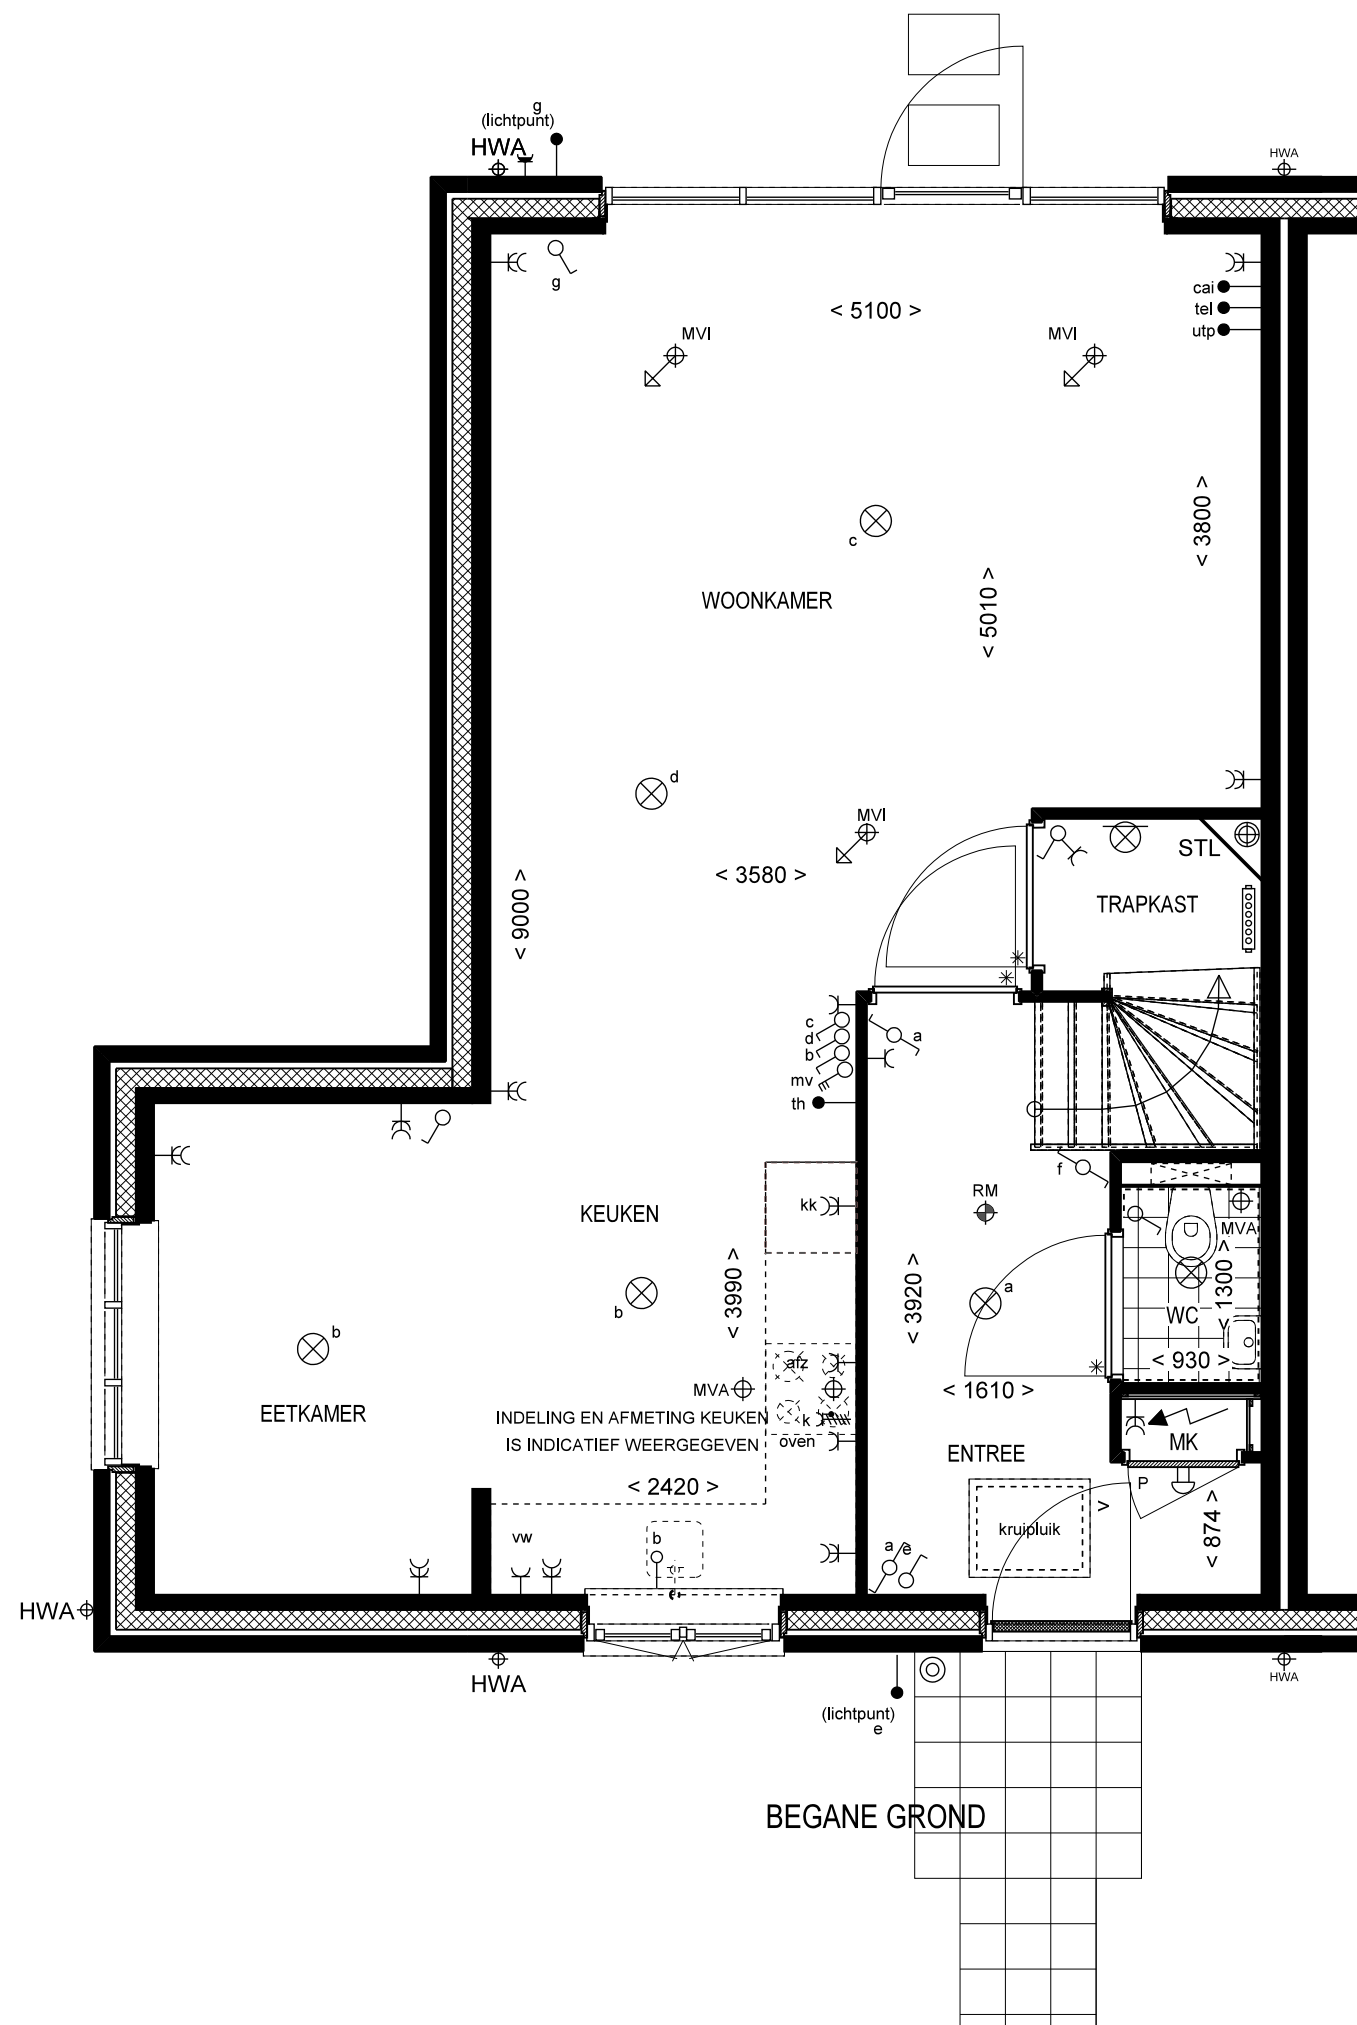

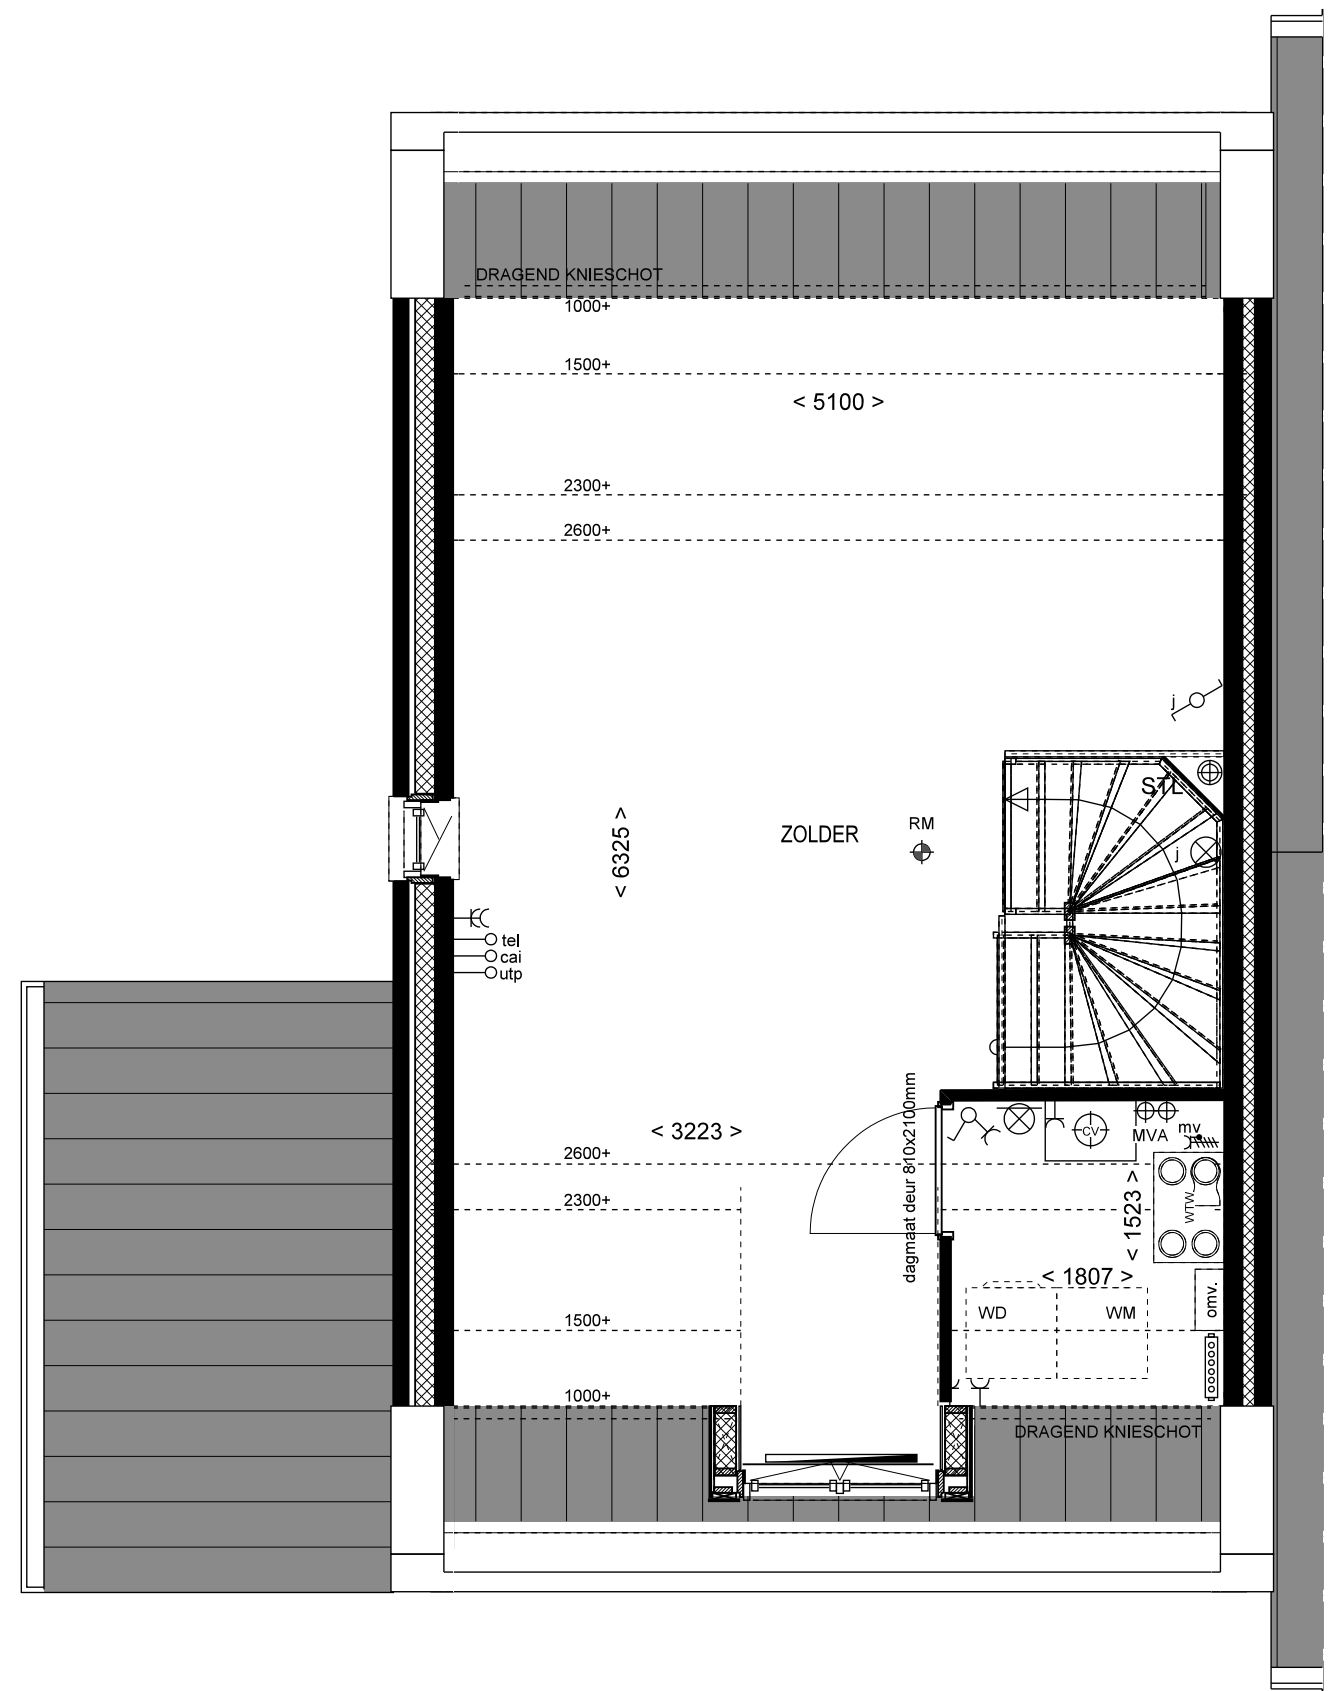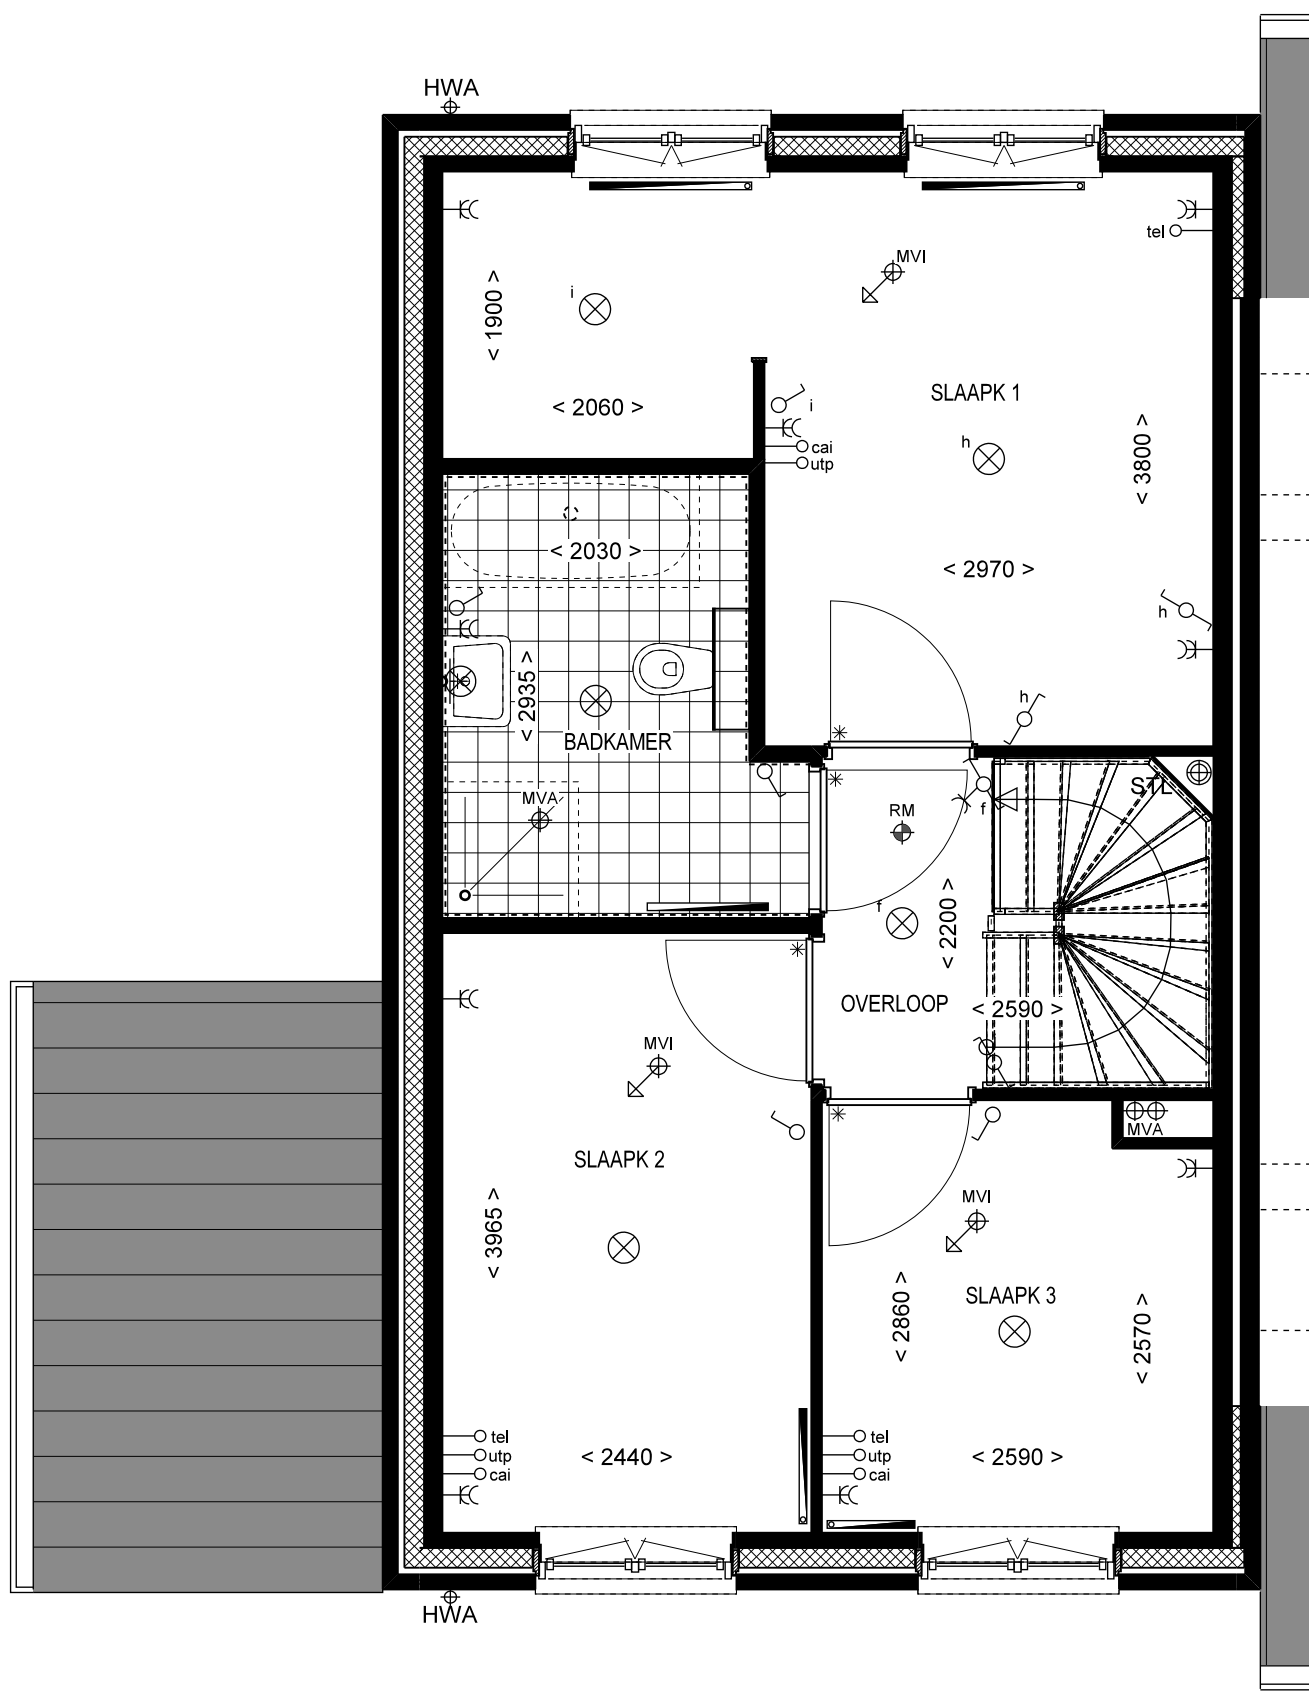


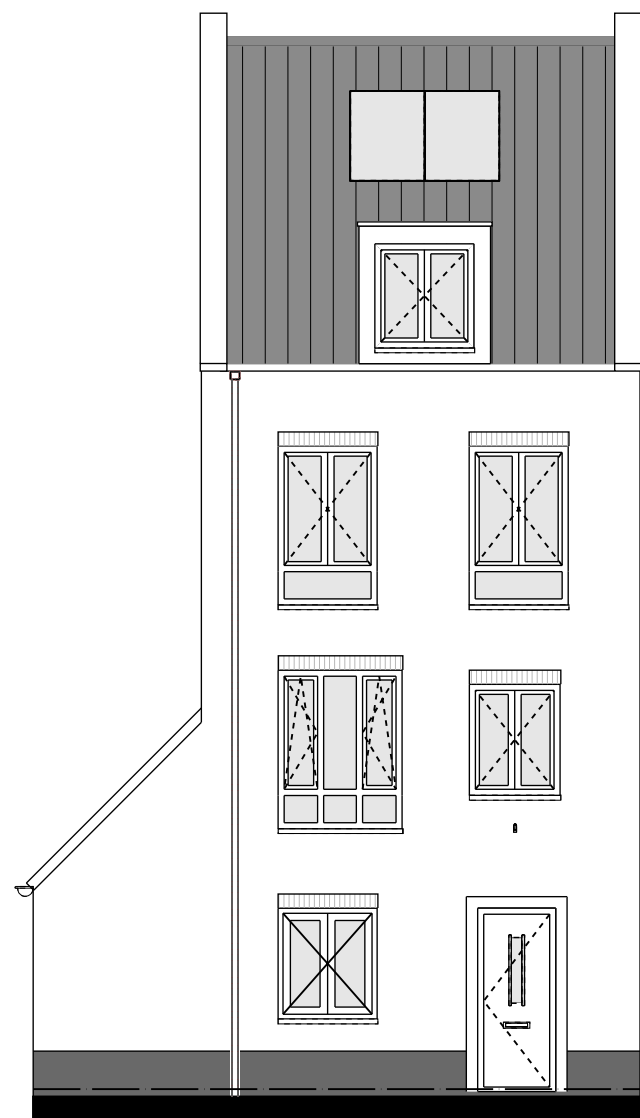


VOORGEVEL

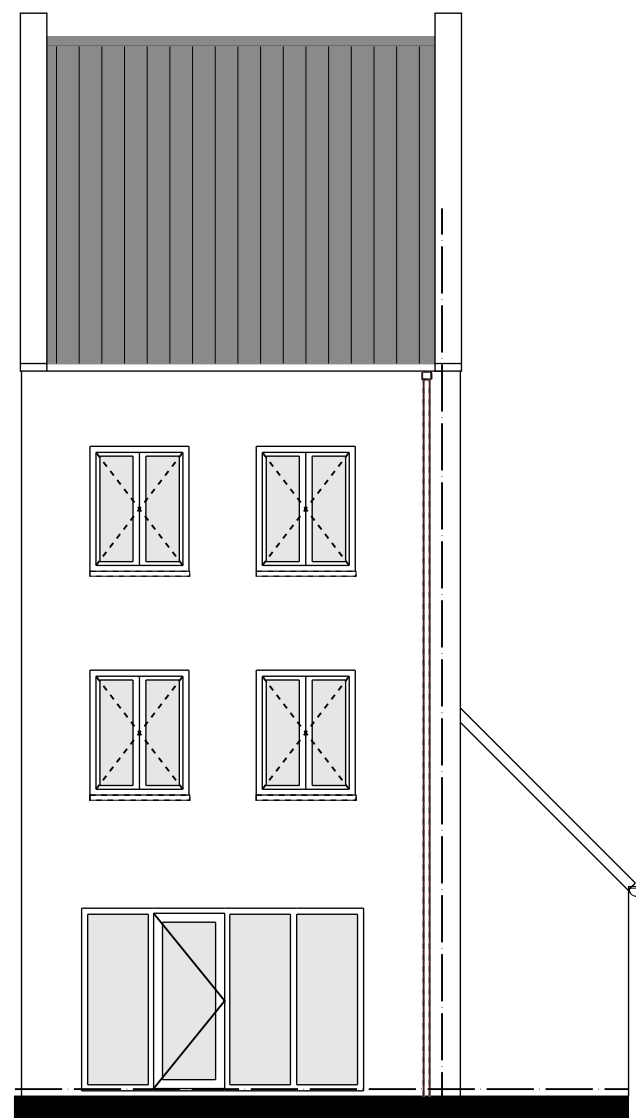



ACHTERGEVEL


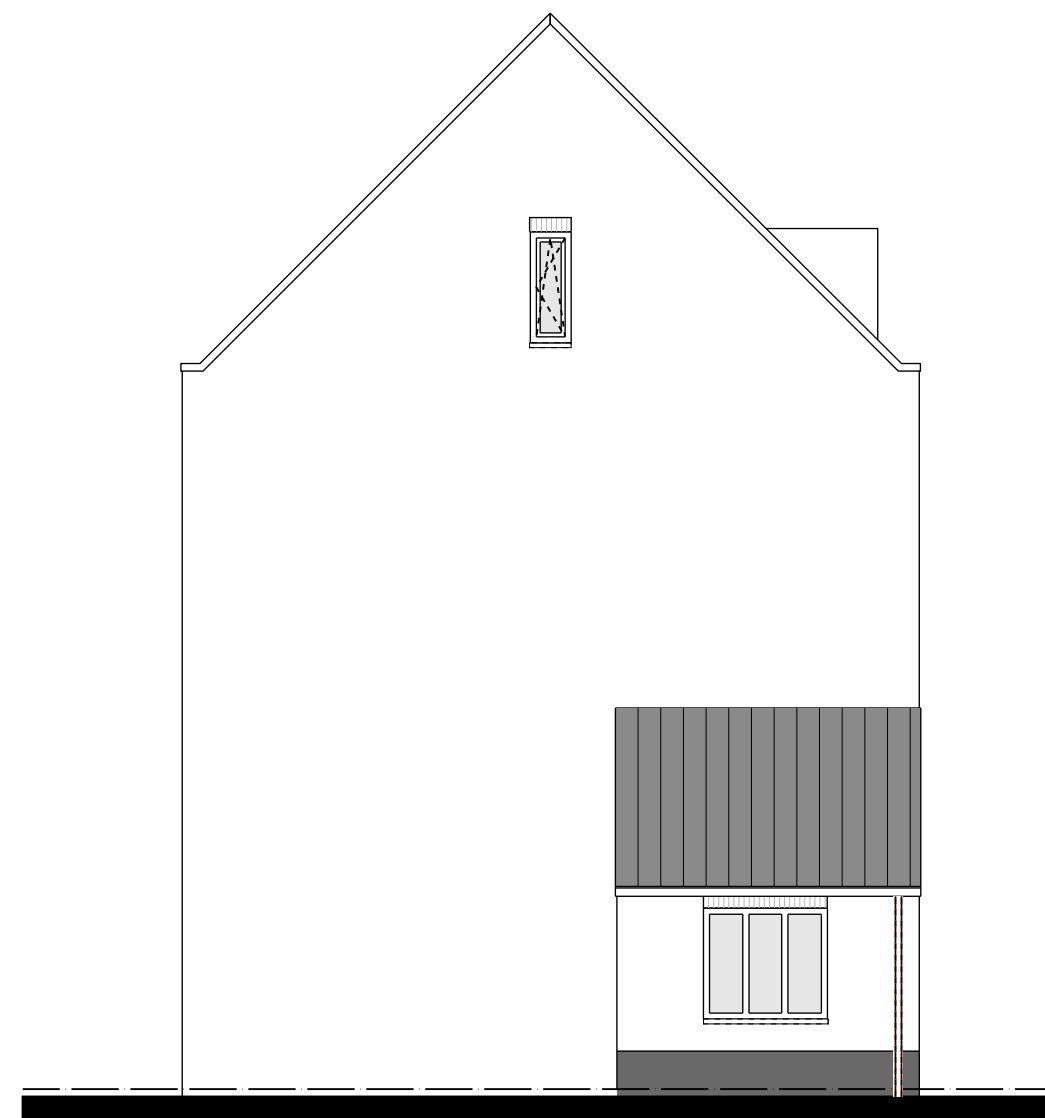



ZIJGEVEL

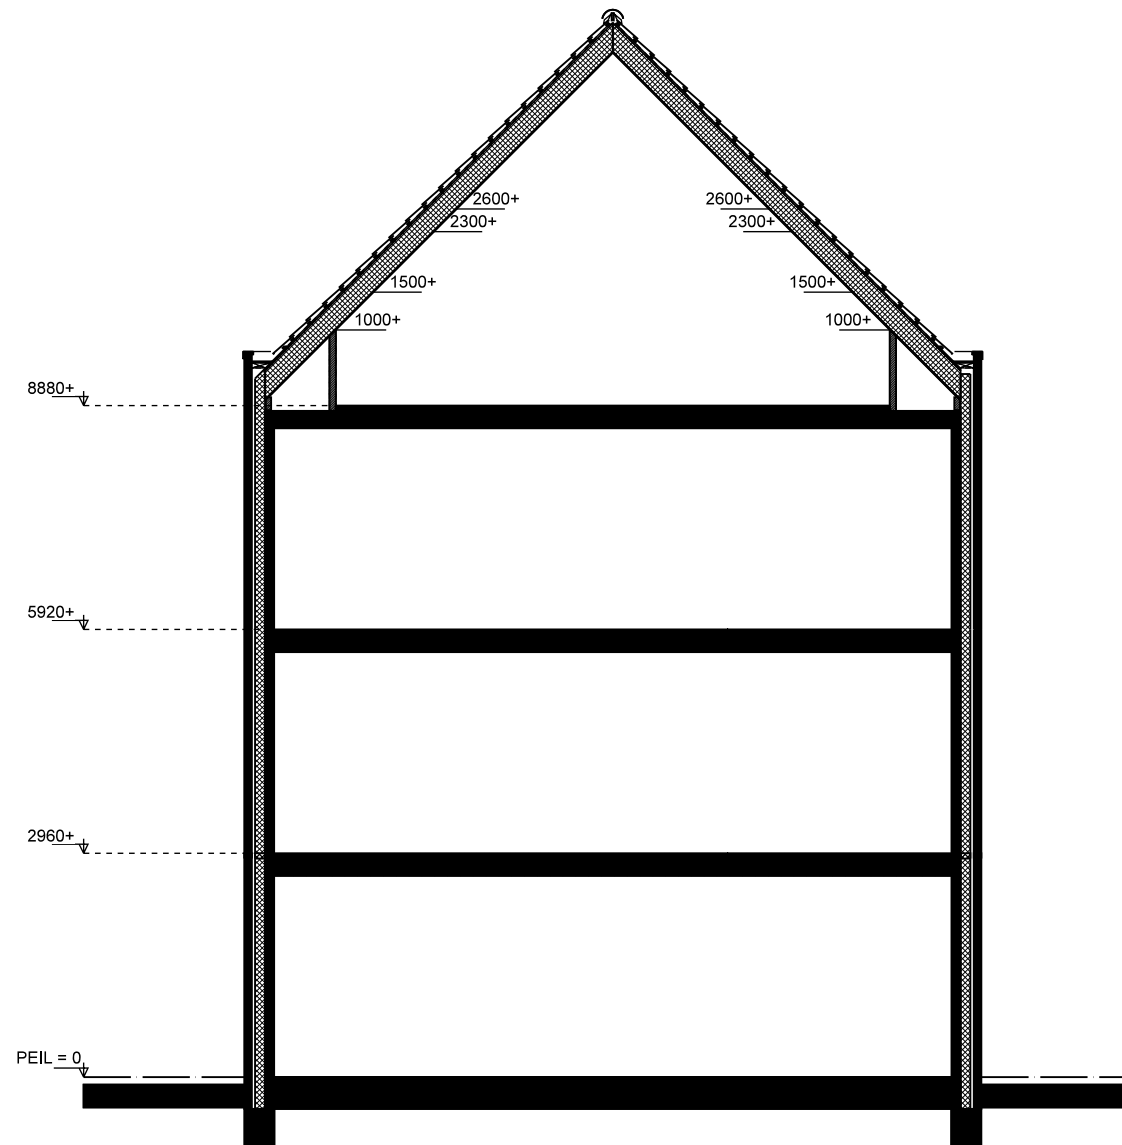


DOORSNEDE

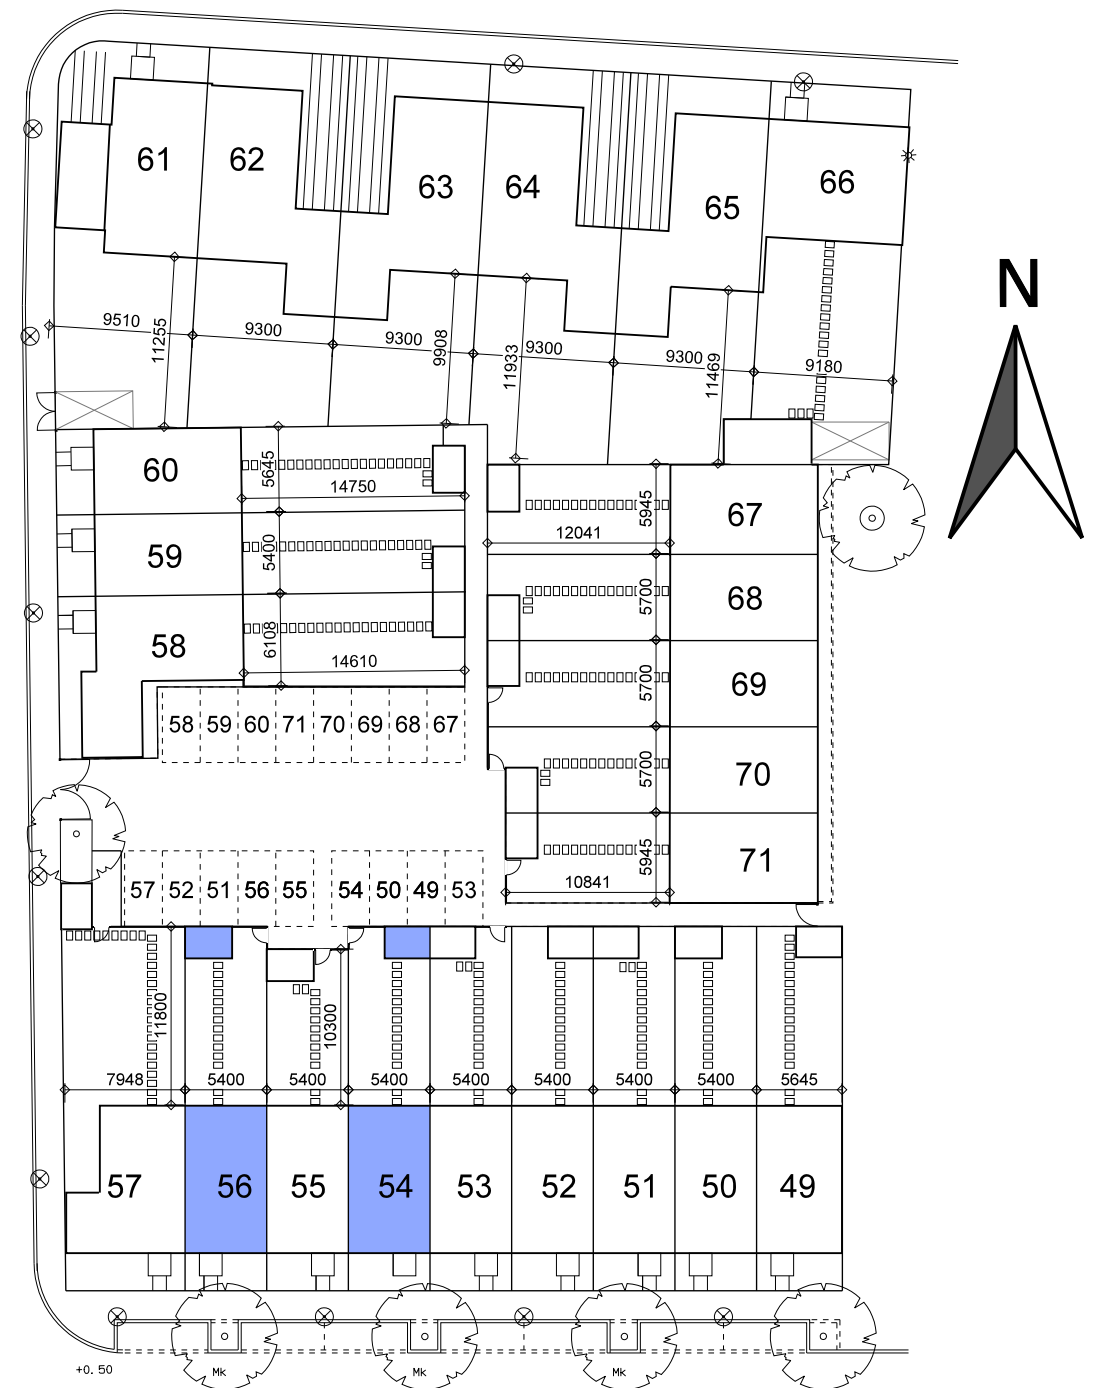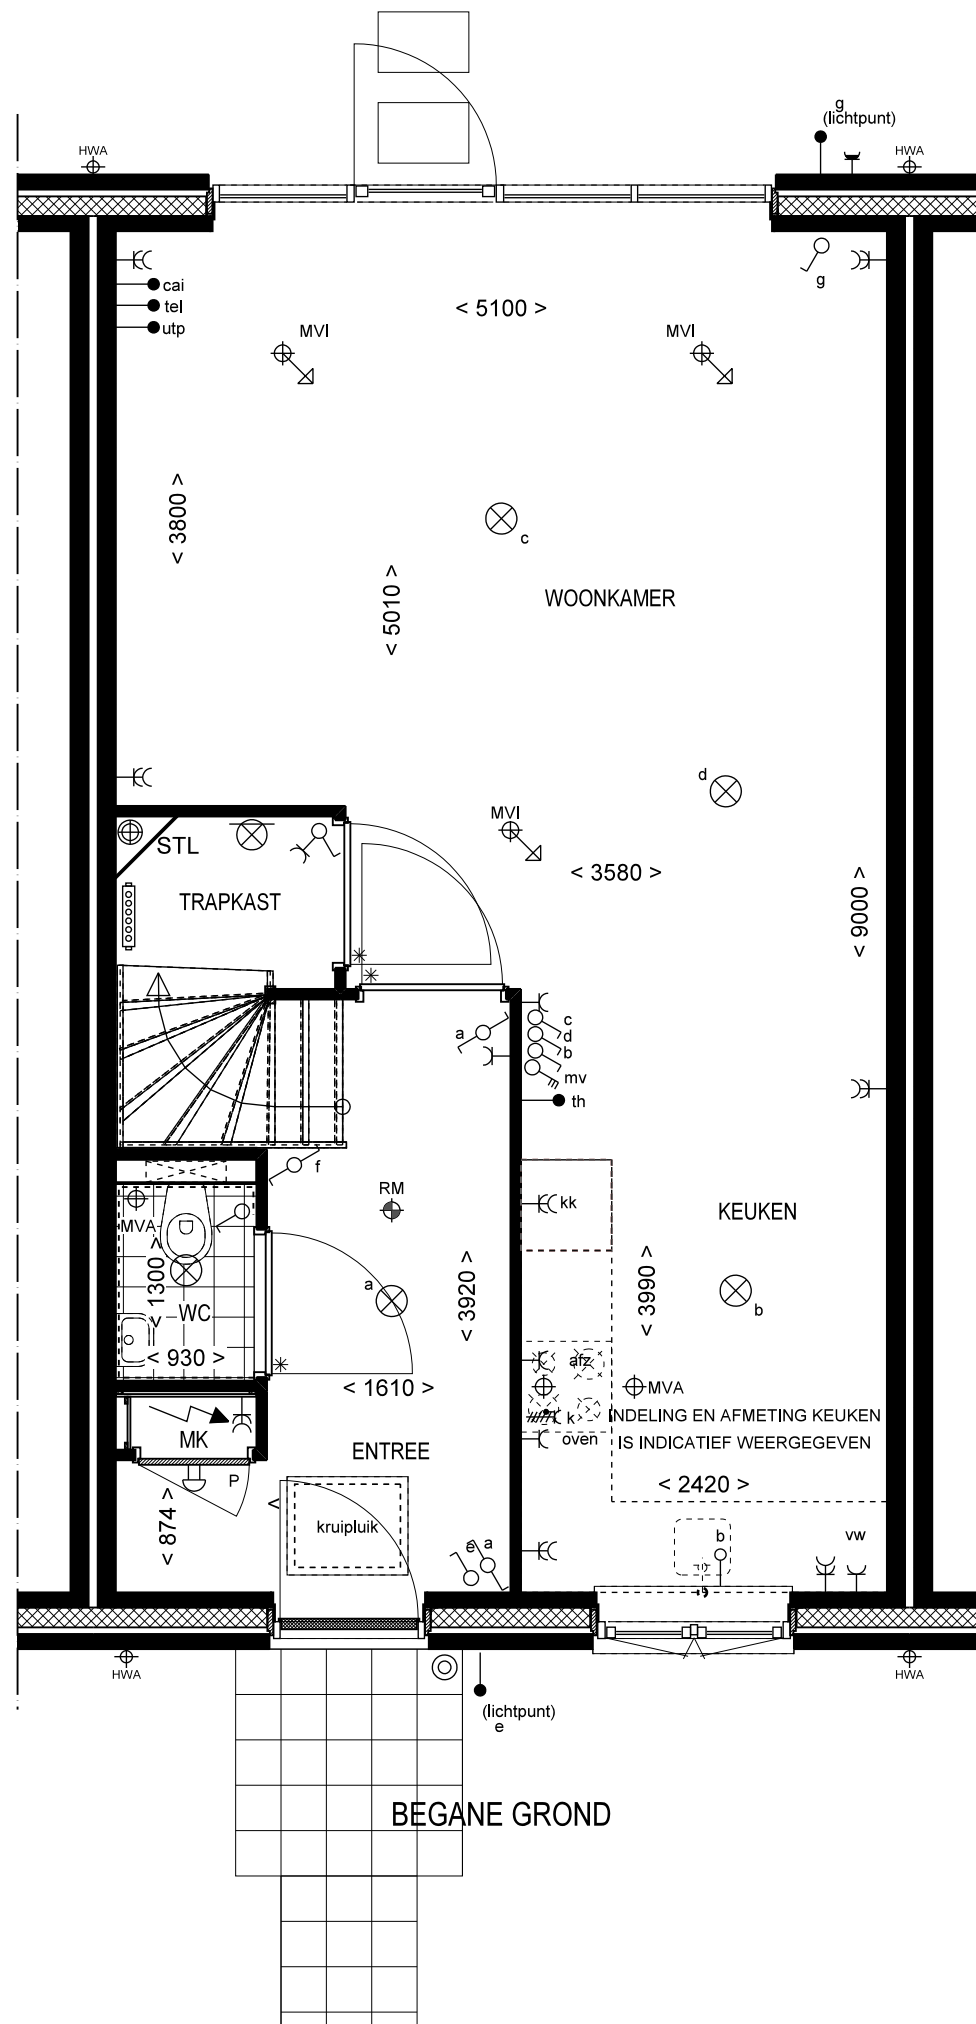

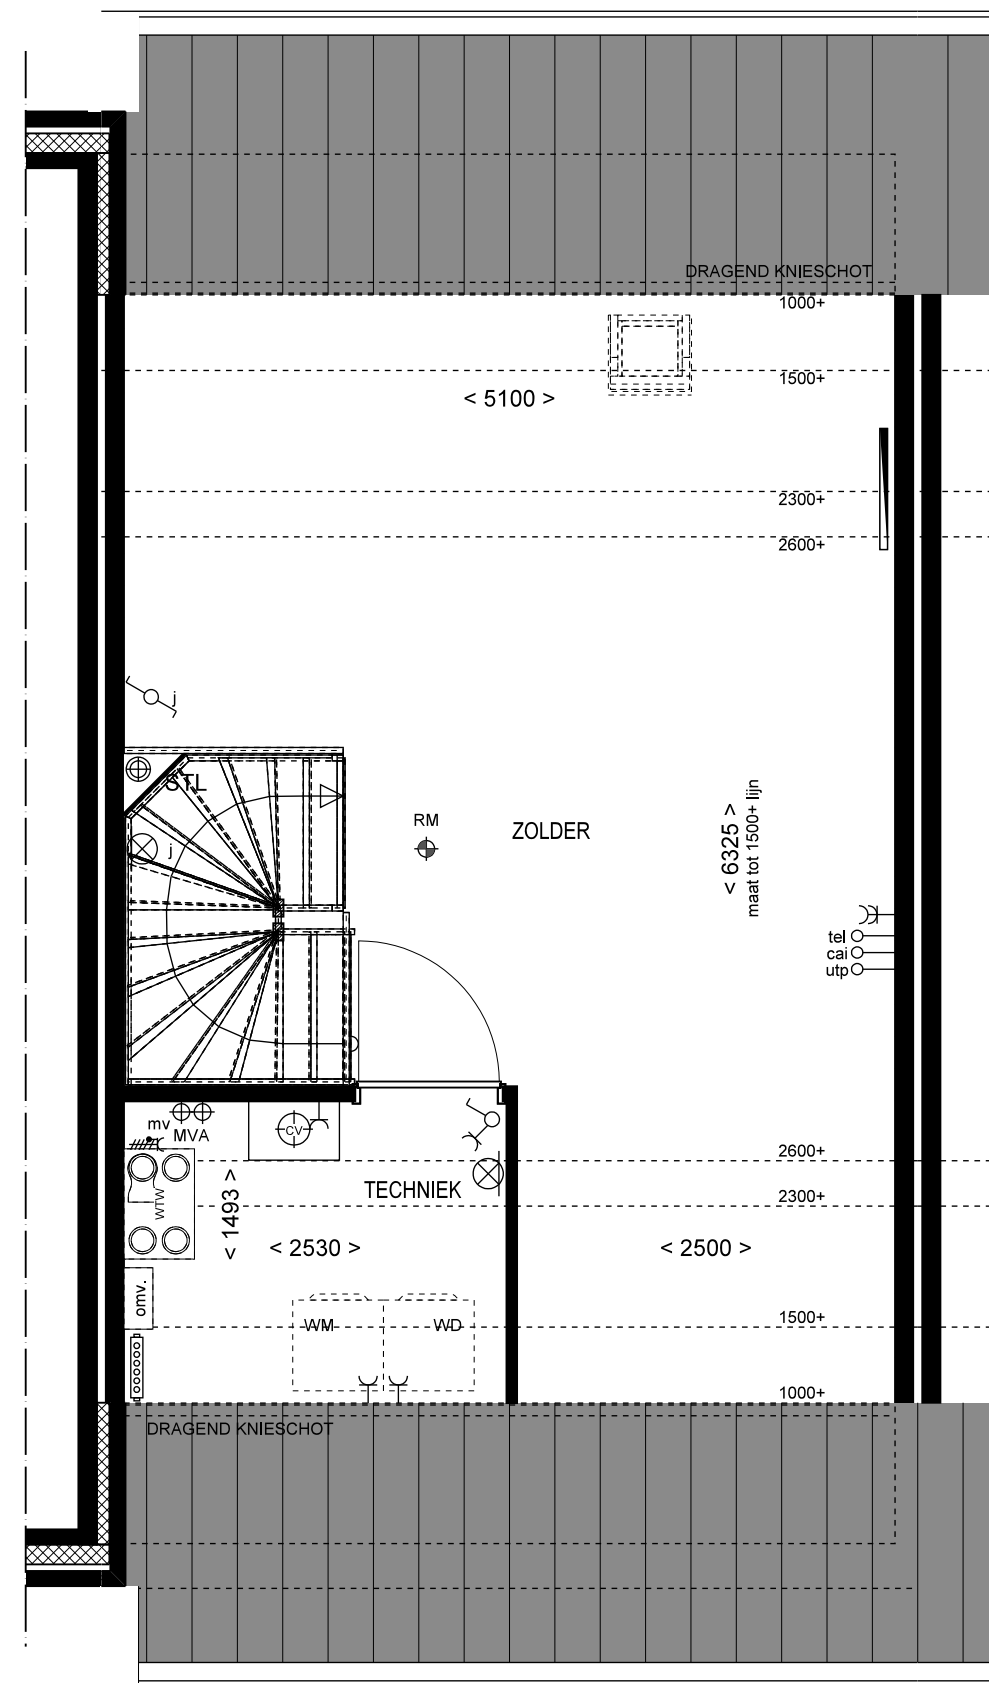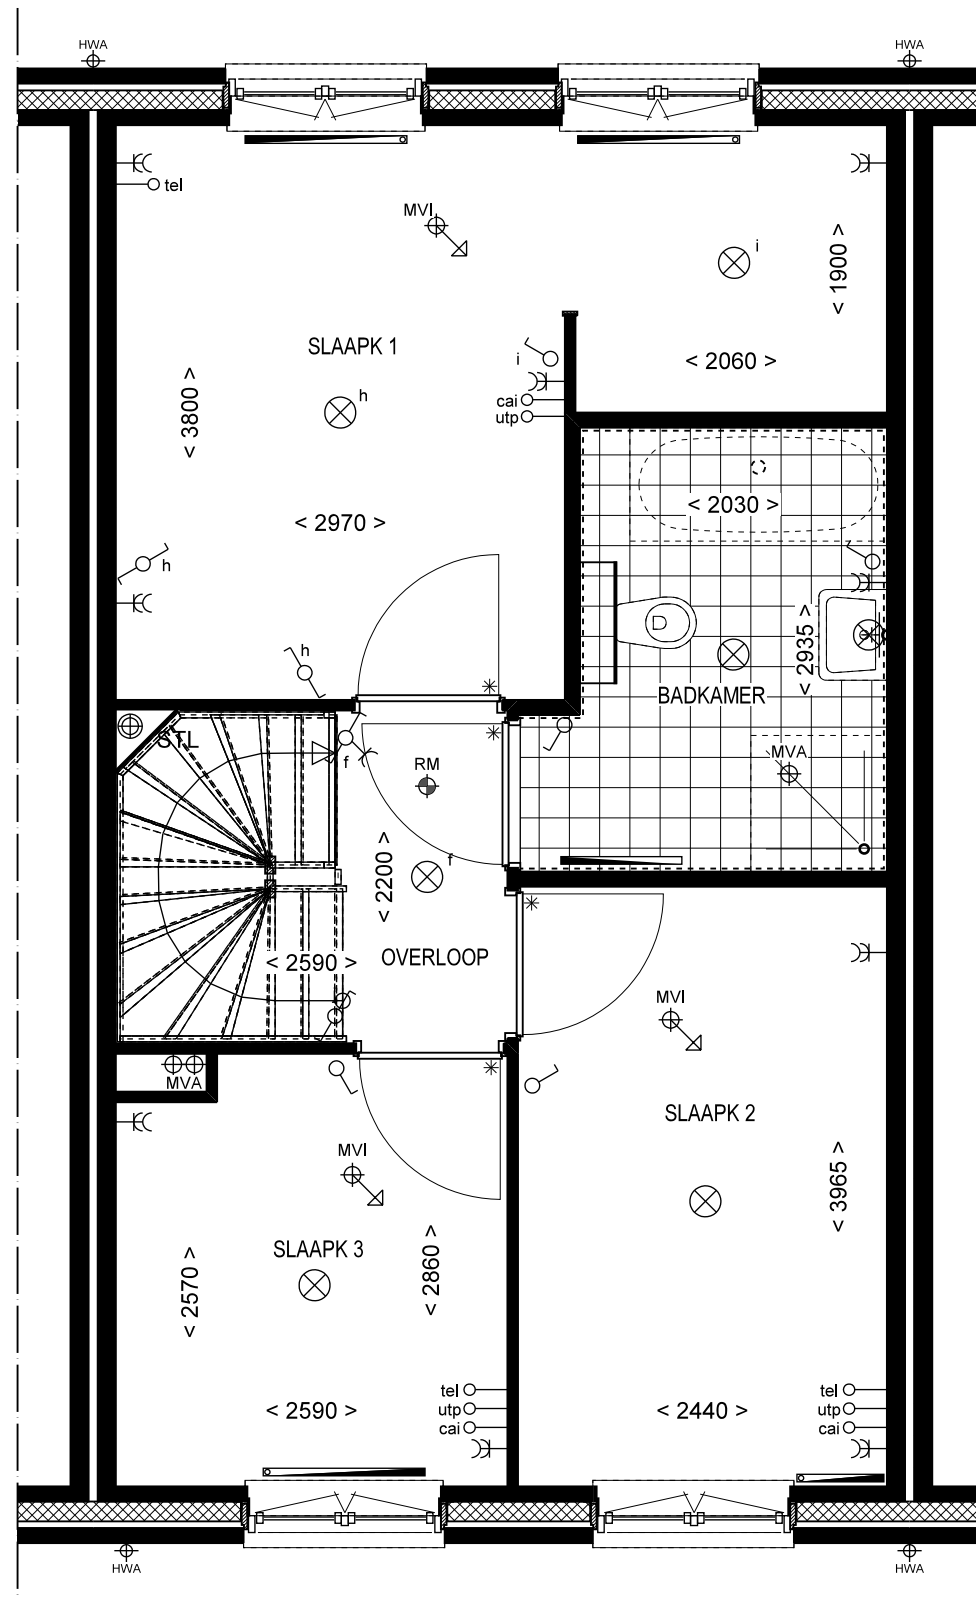


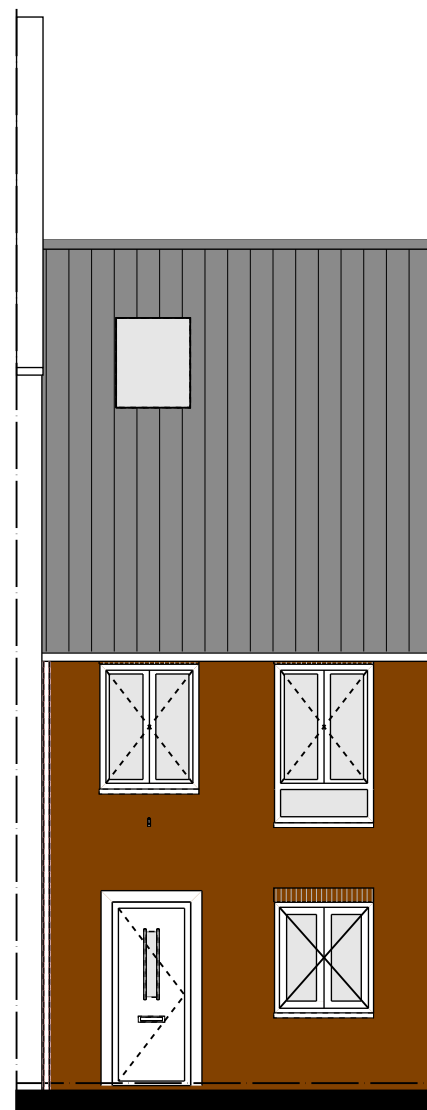



VOORGEVEL

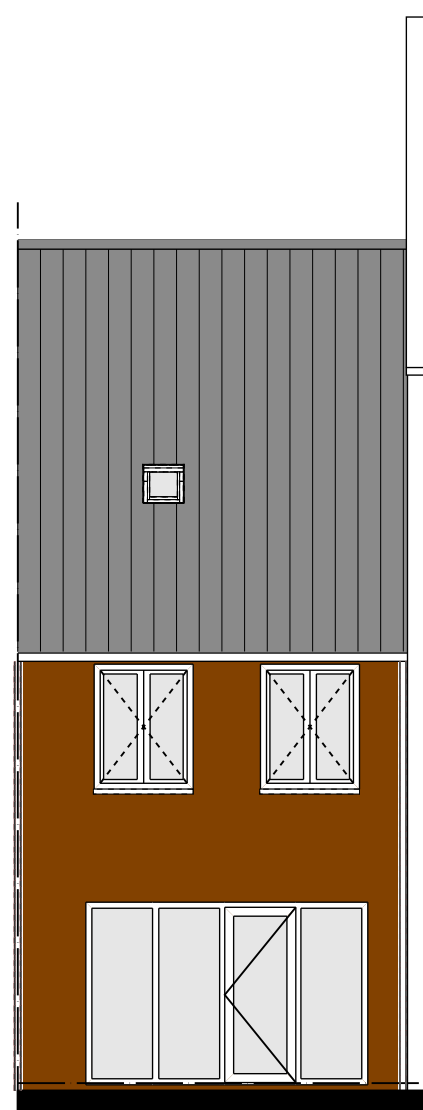


ACHTERGEVEL

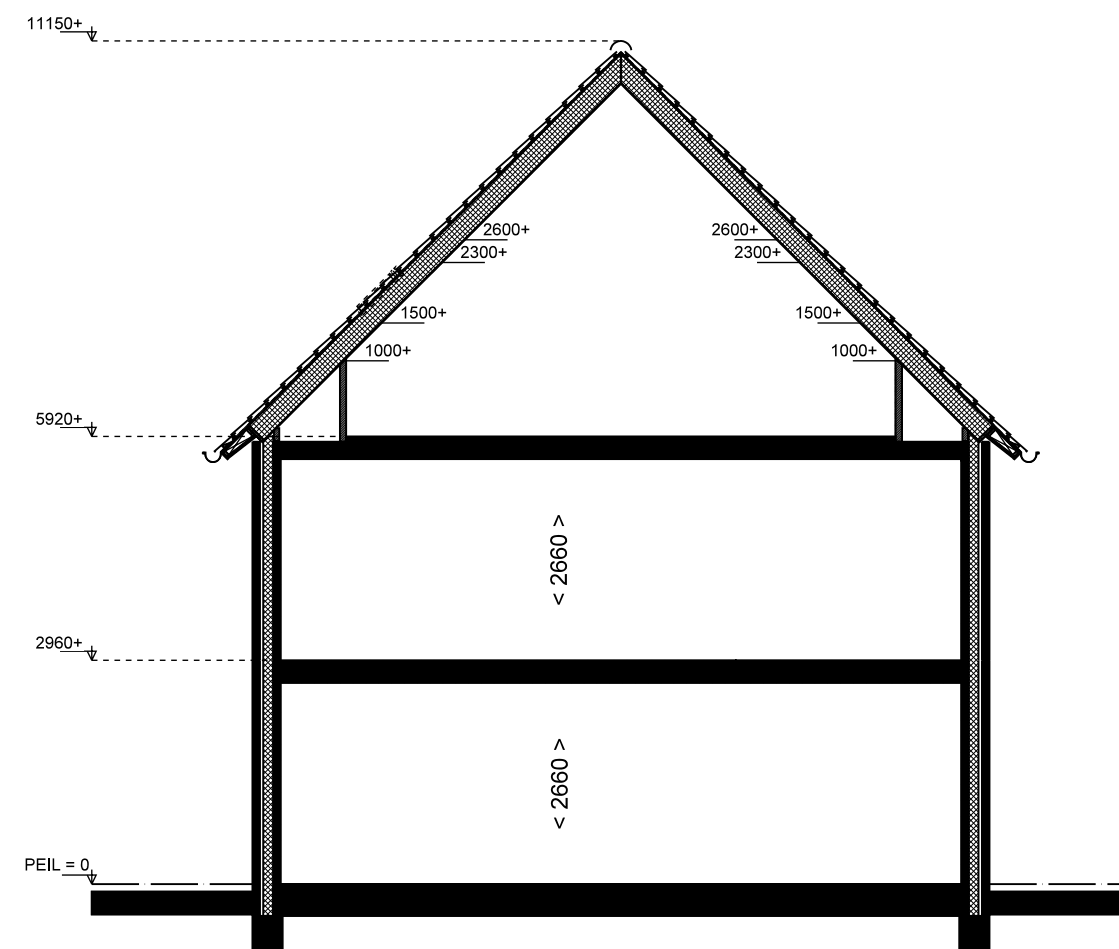


DOORSNEDE

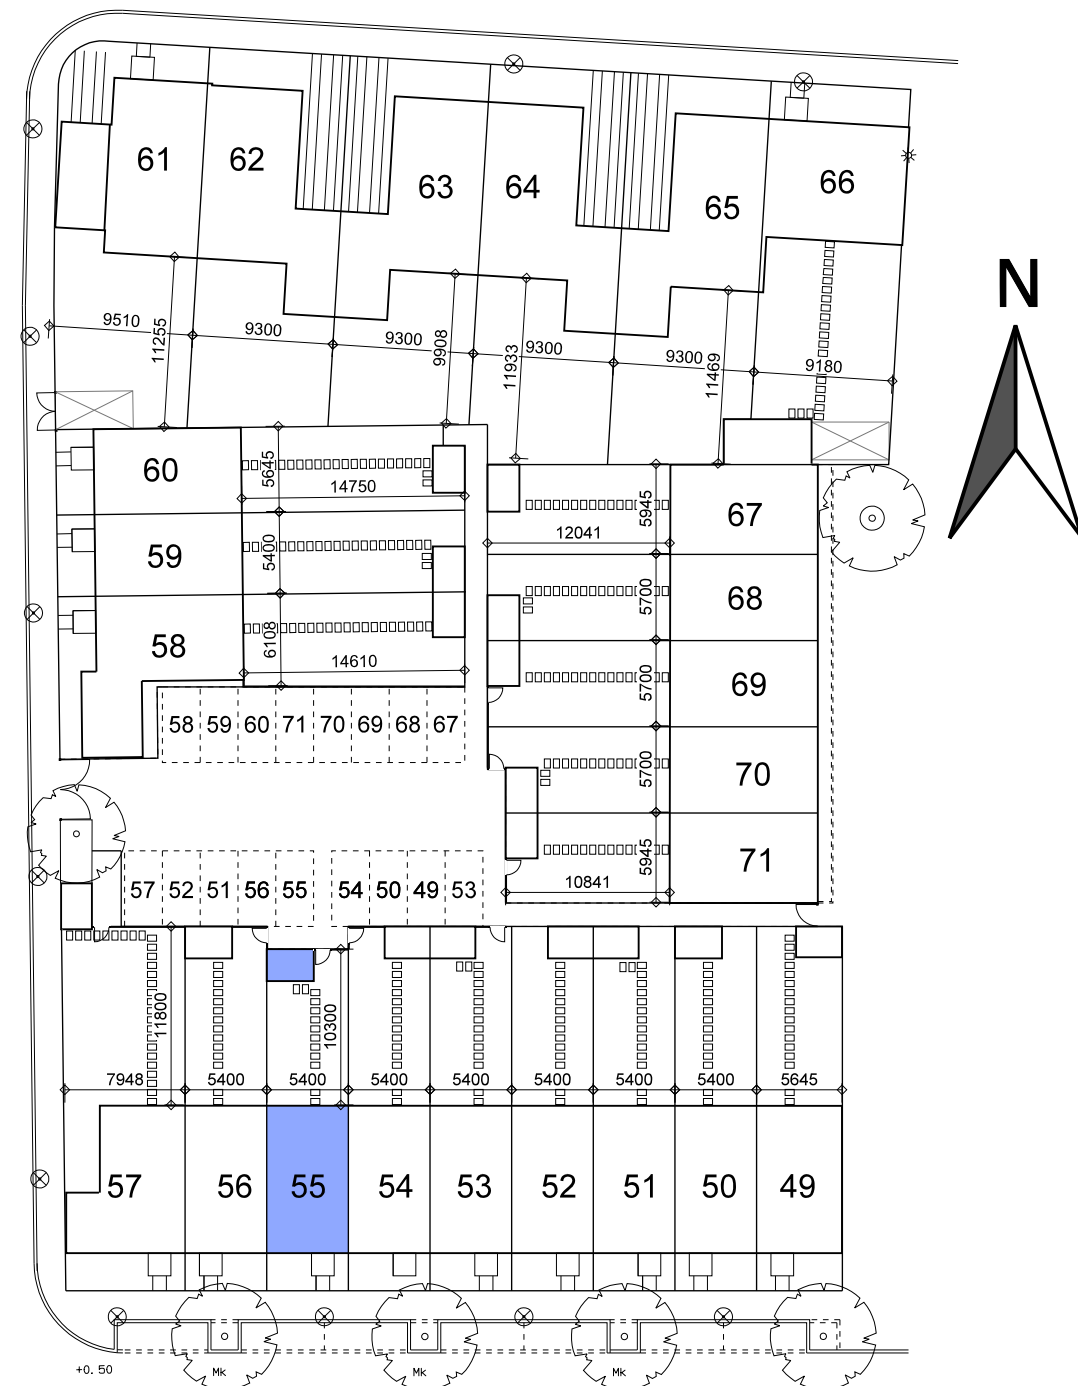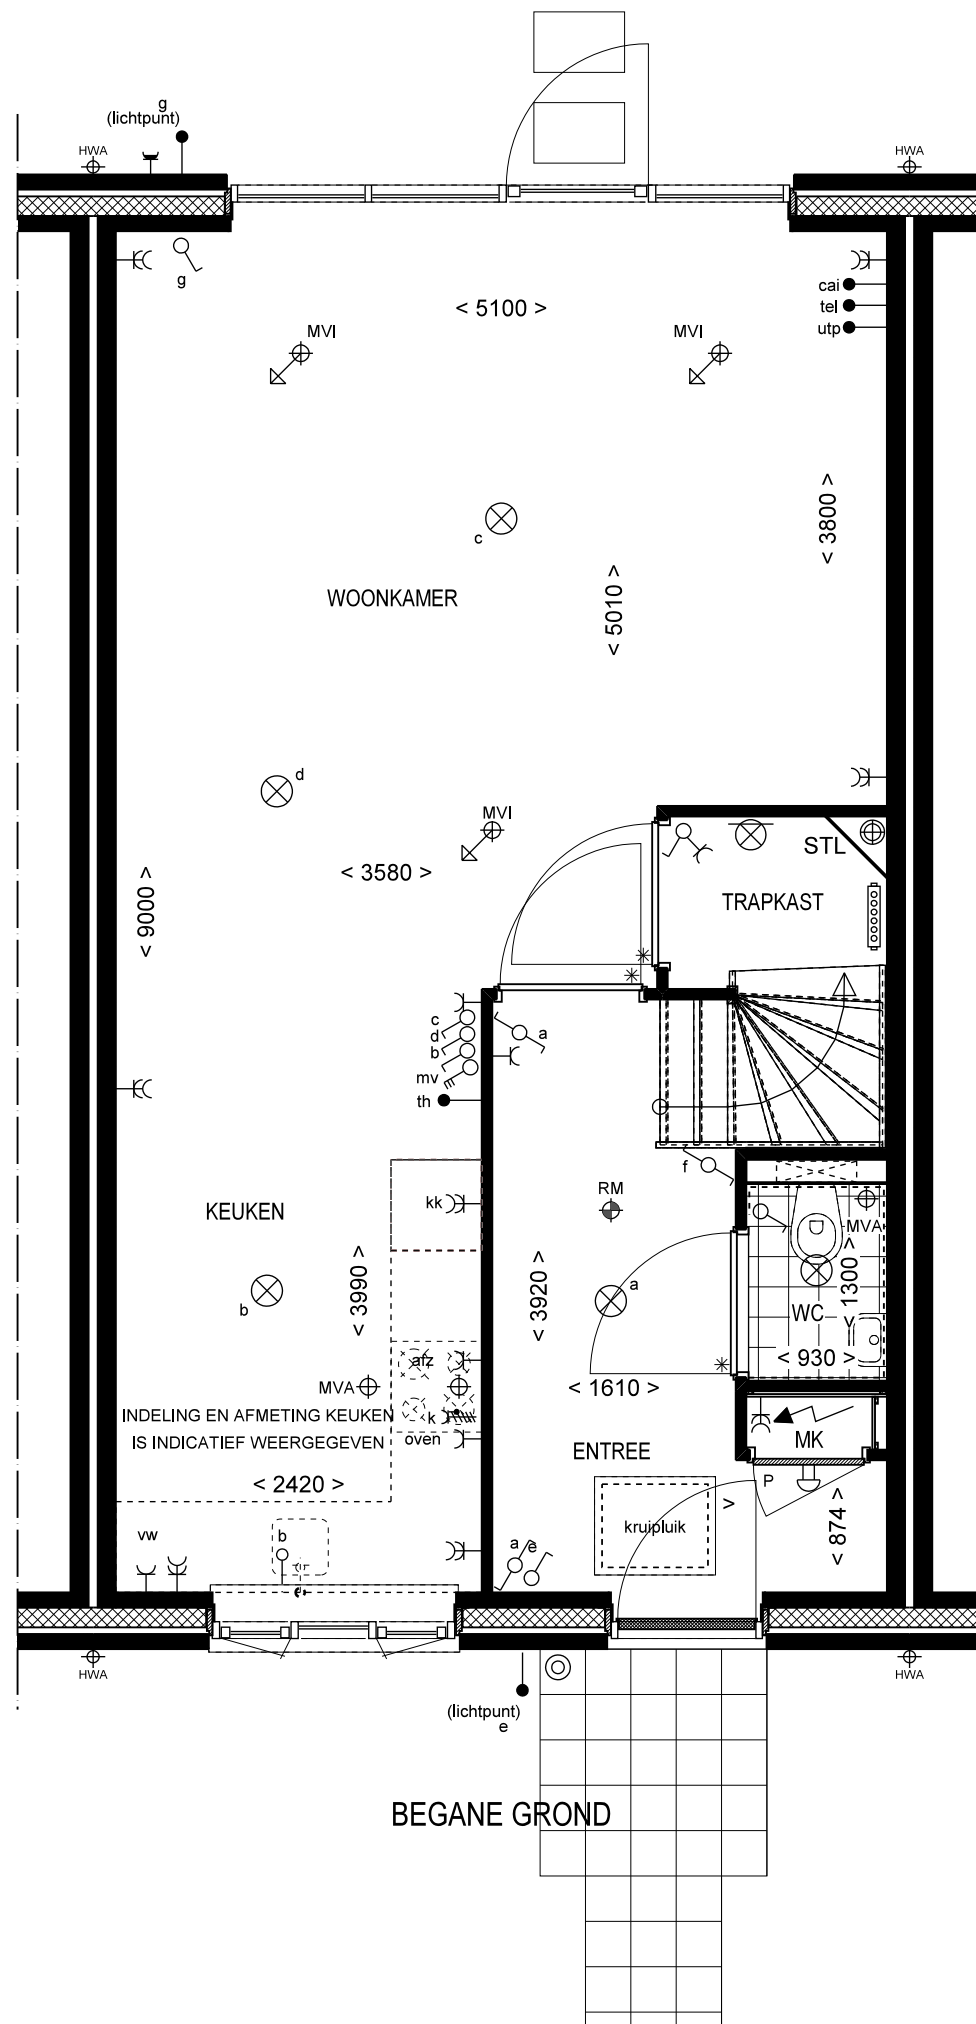


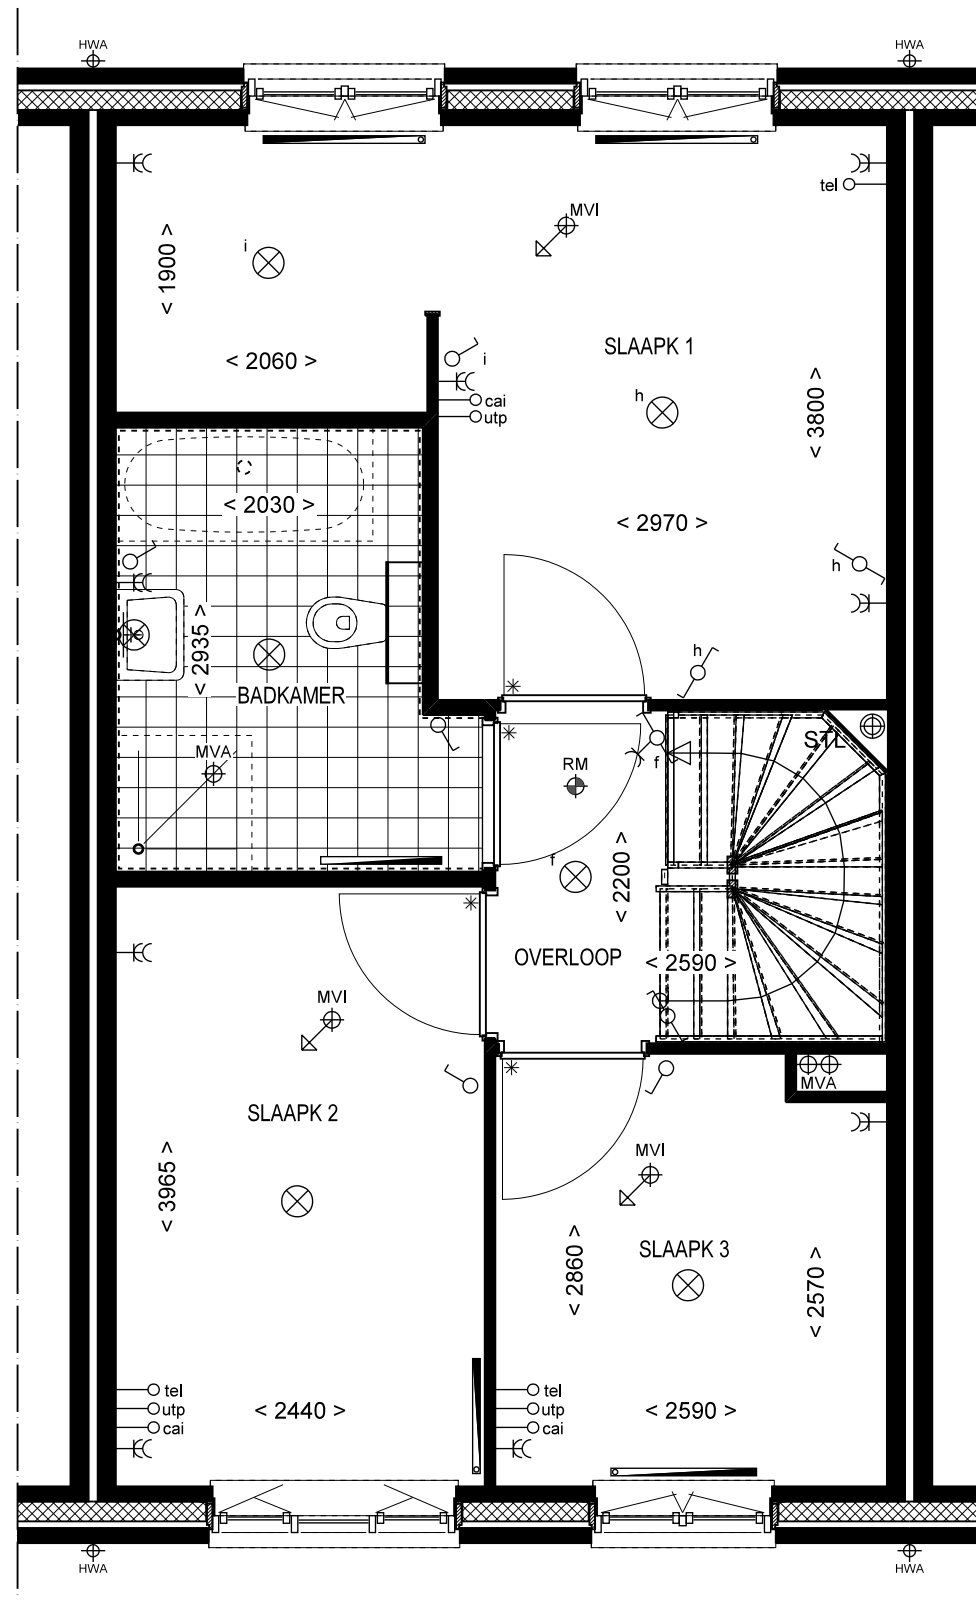


1e VERDIEPING

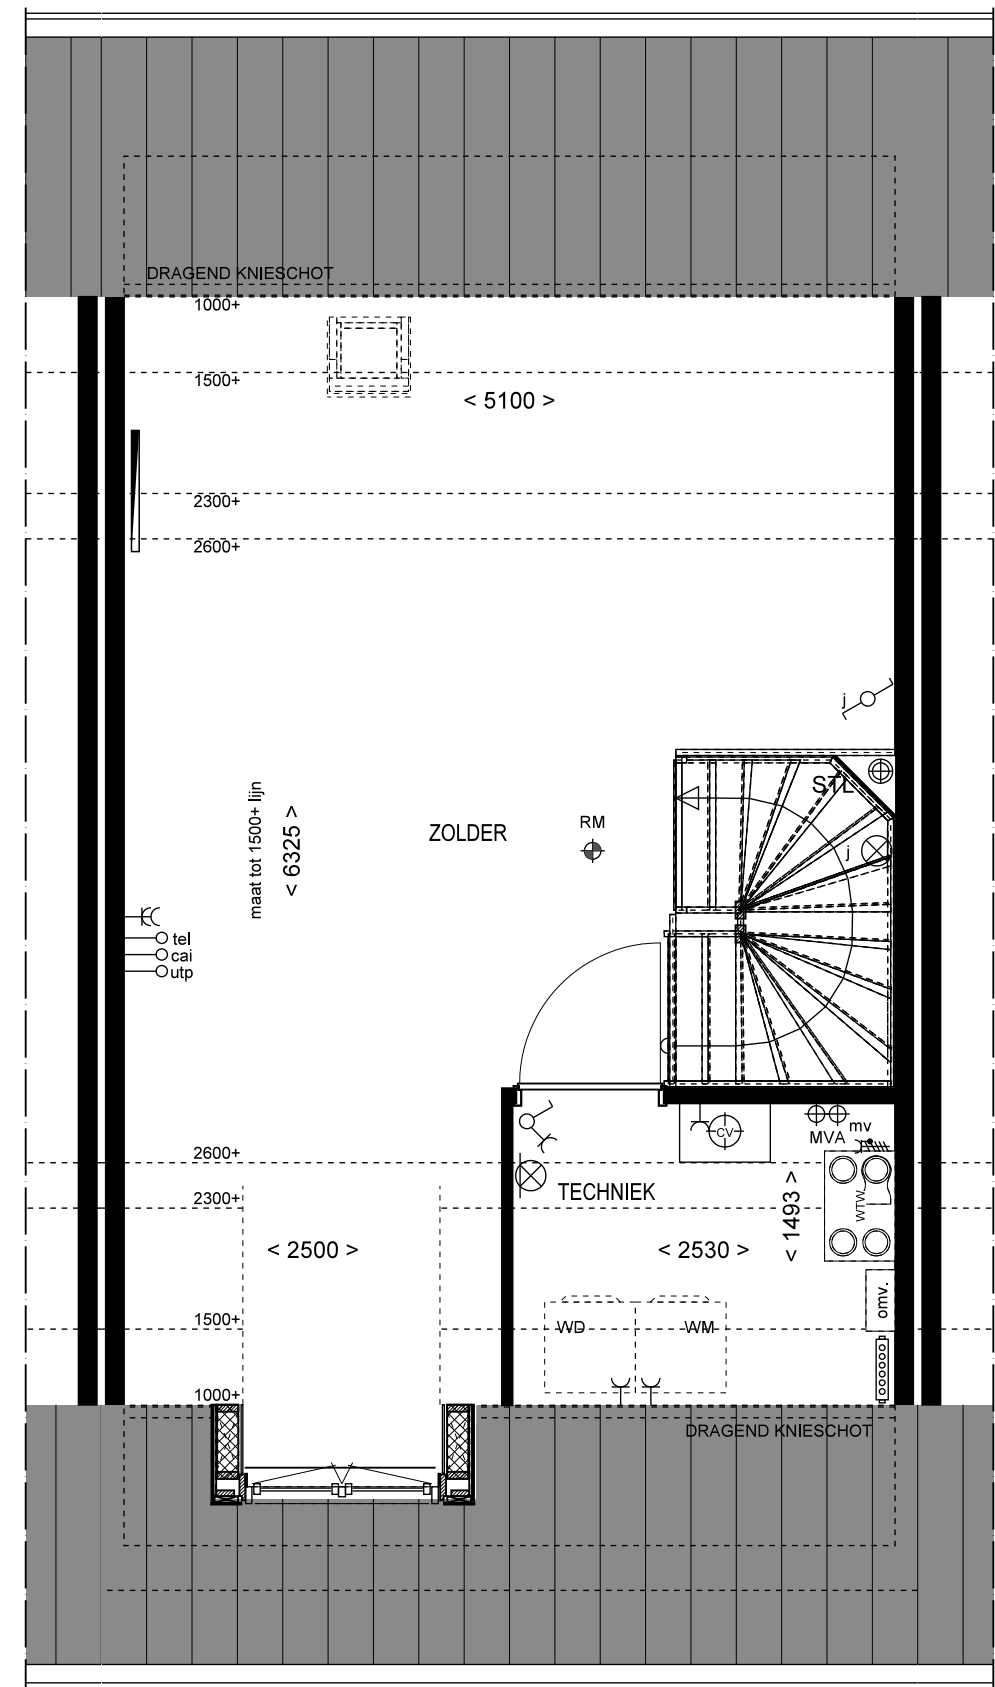


2e VERDIEPING

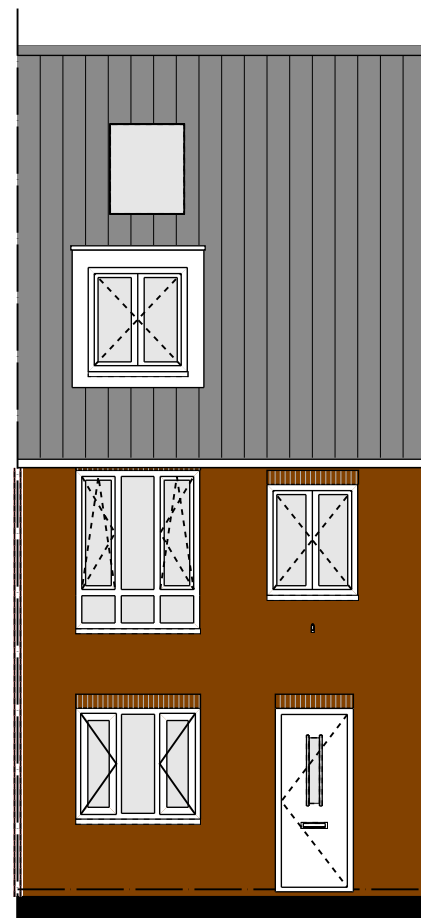



VOORGEVEL

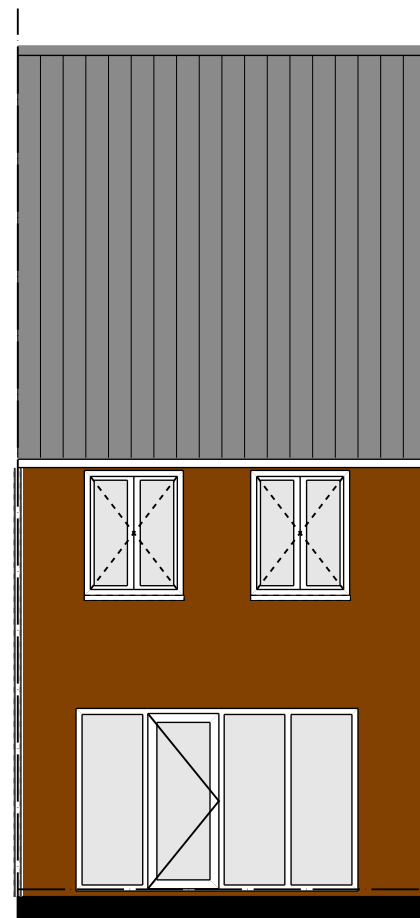


ACHTERGEVEL

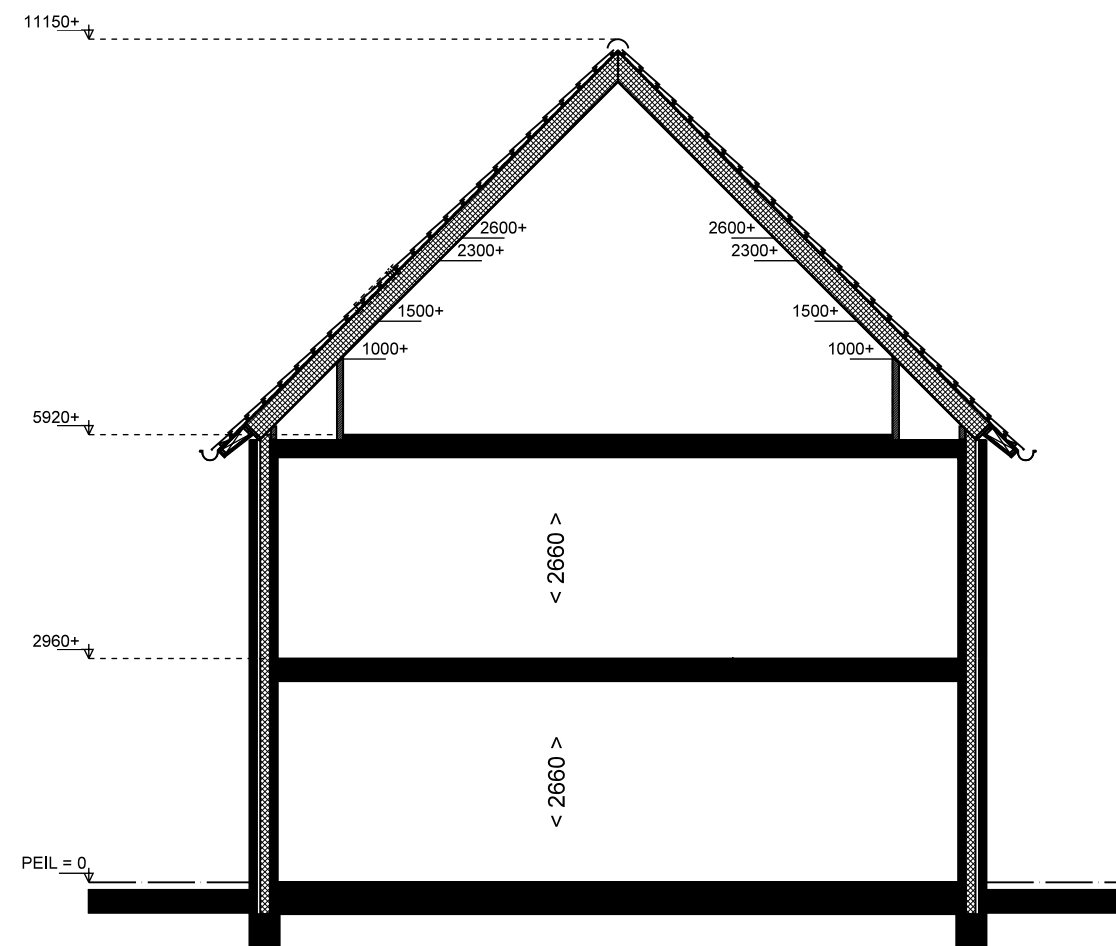


DOORSNEDE

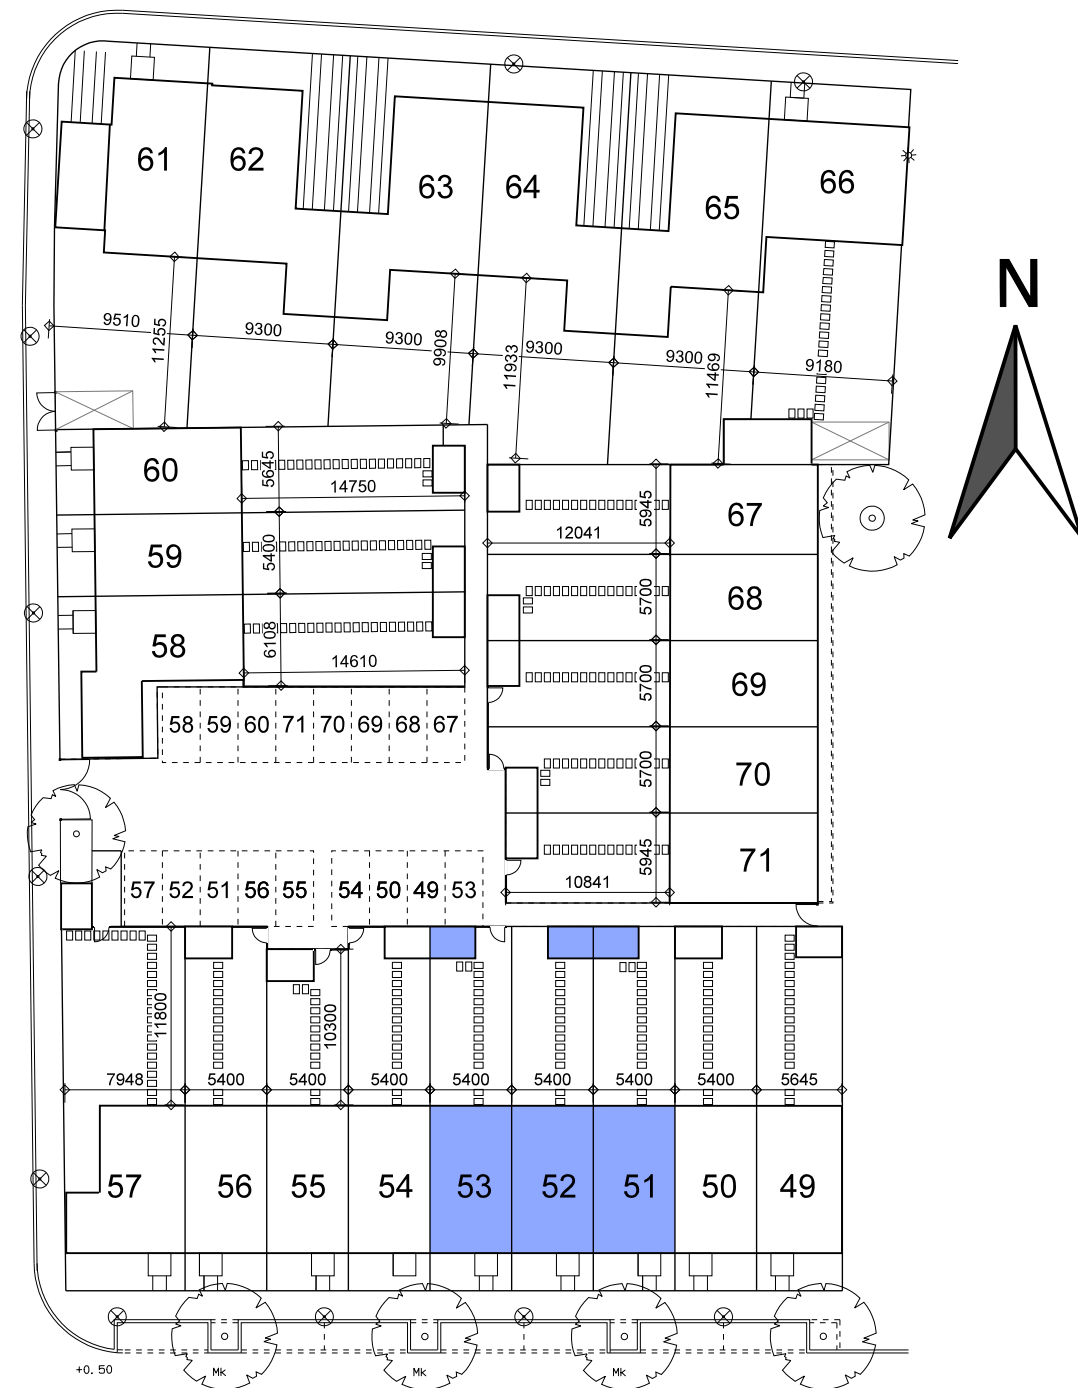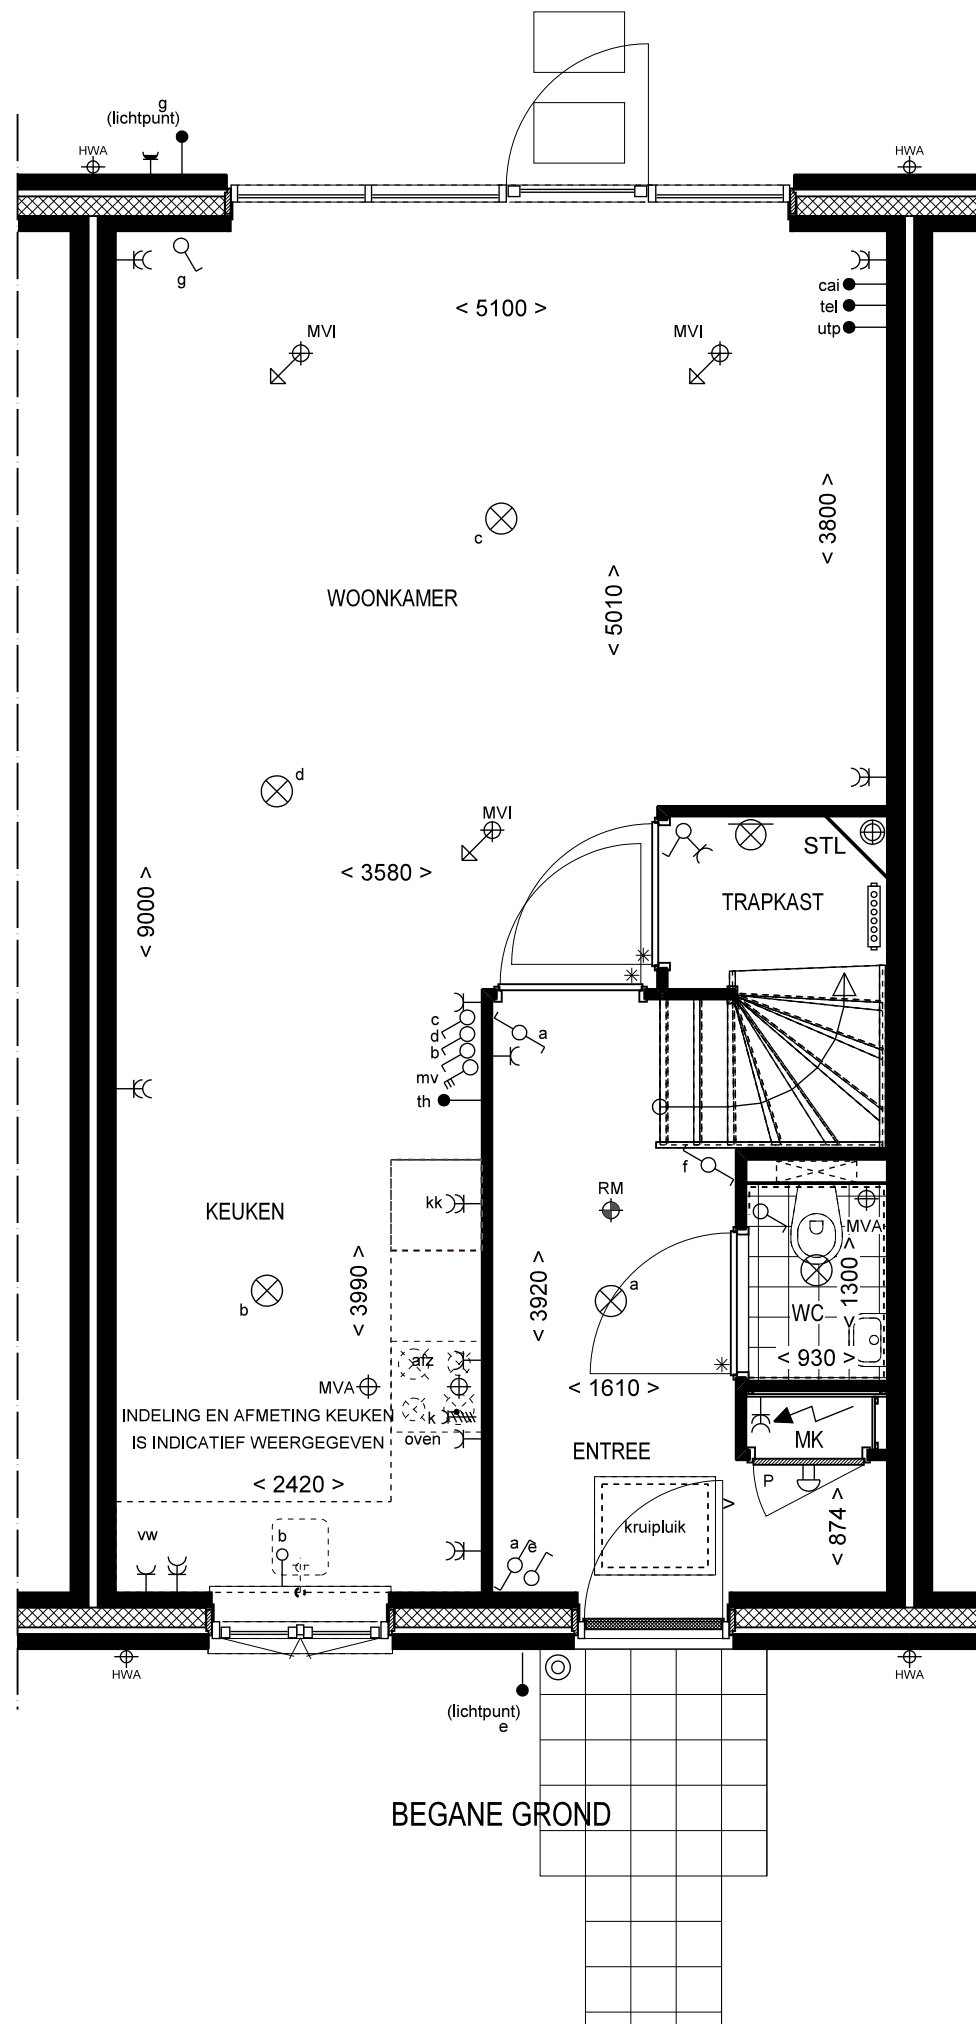


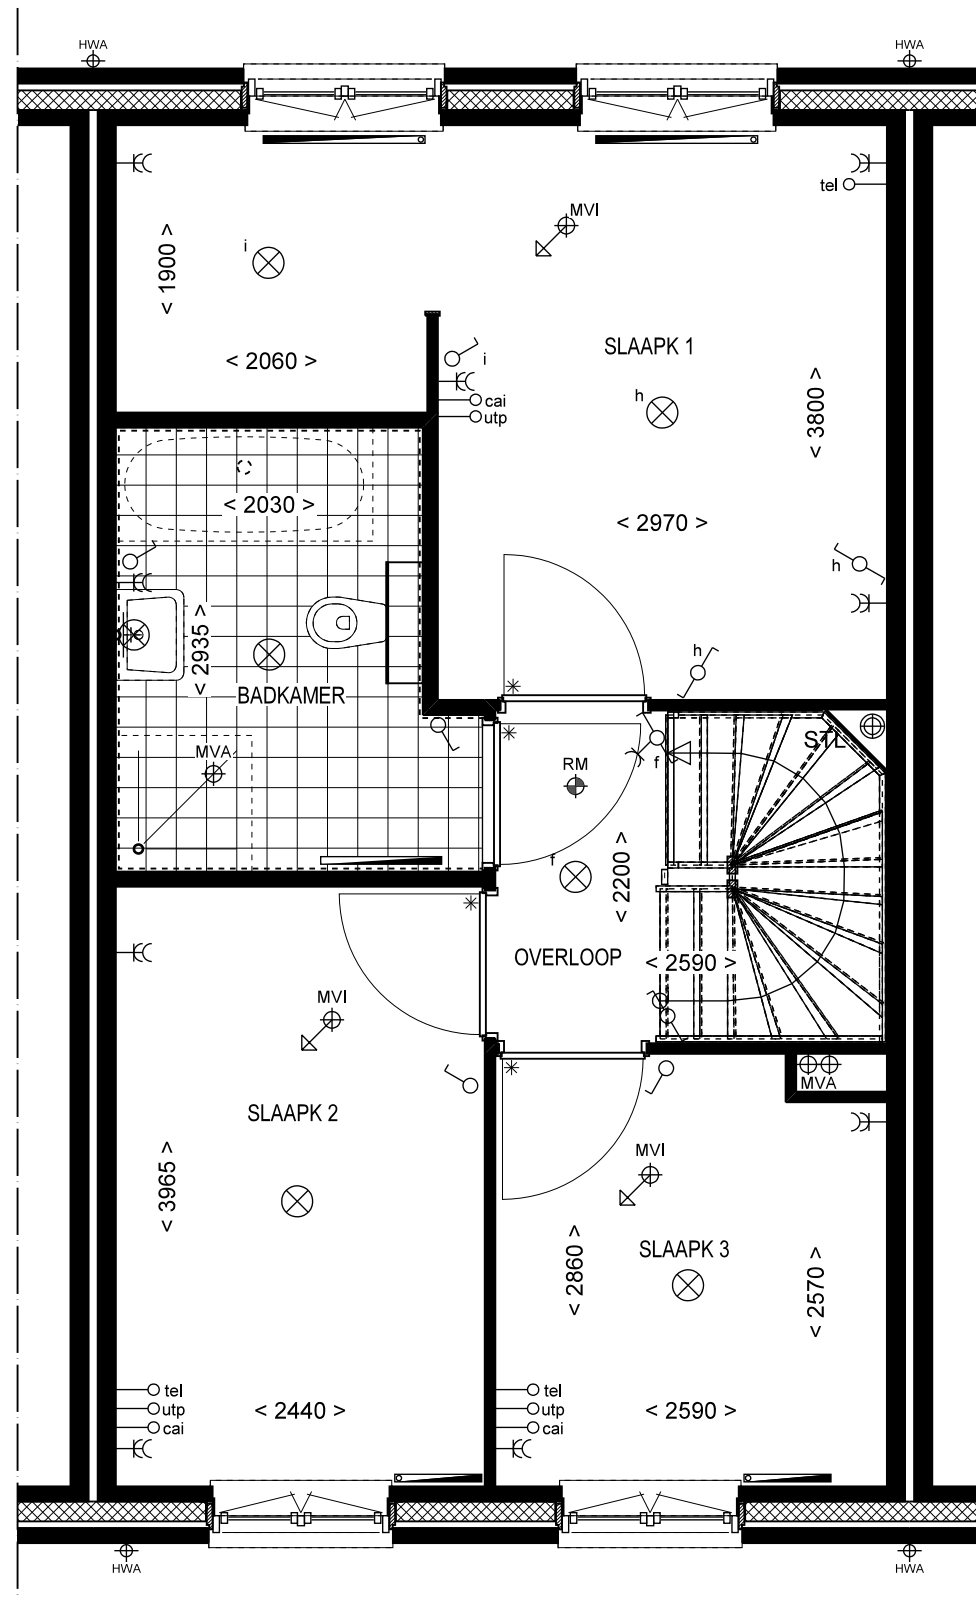


1e VERDIEPING

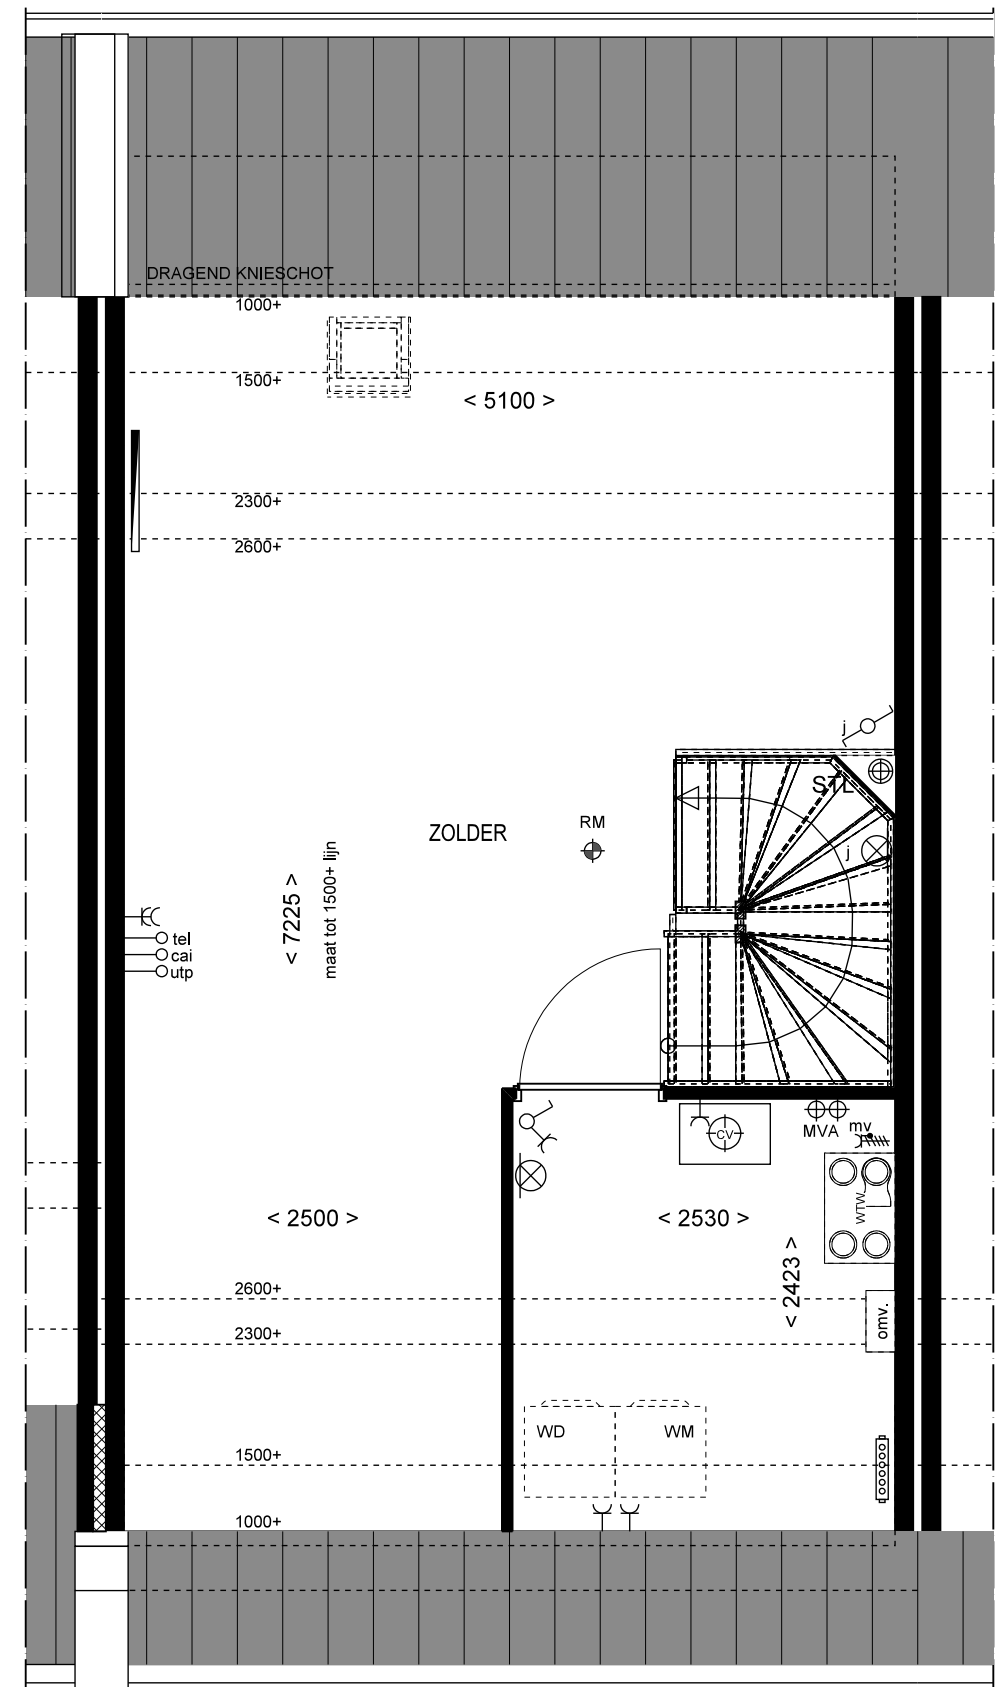


2e VERDIEPING

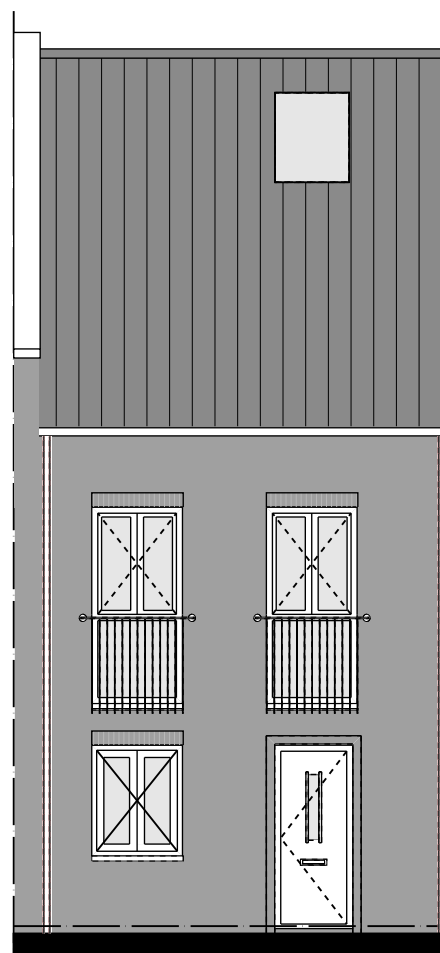



VOORGEVEL

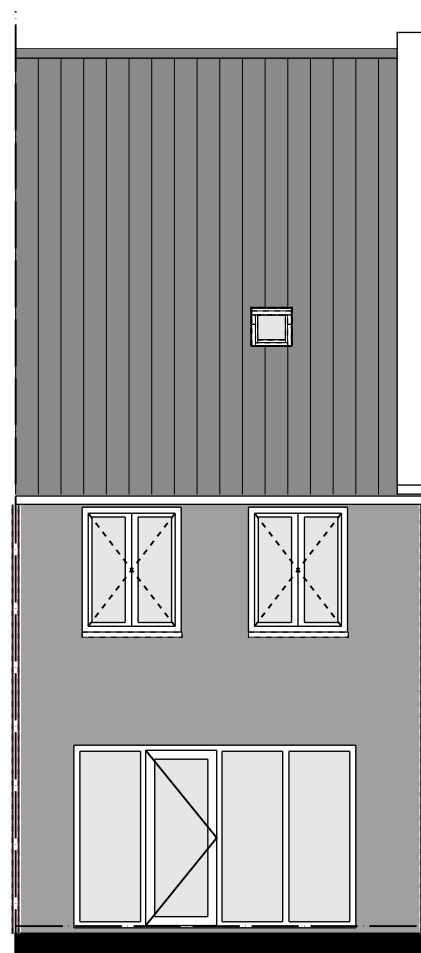


ACHTERGEVEL

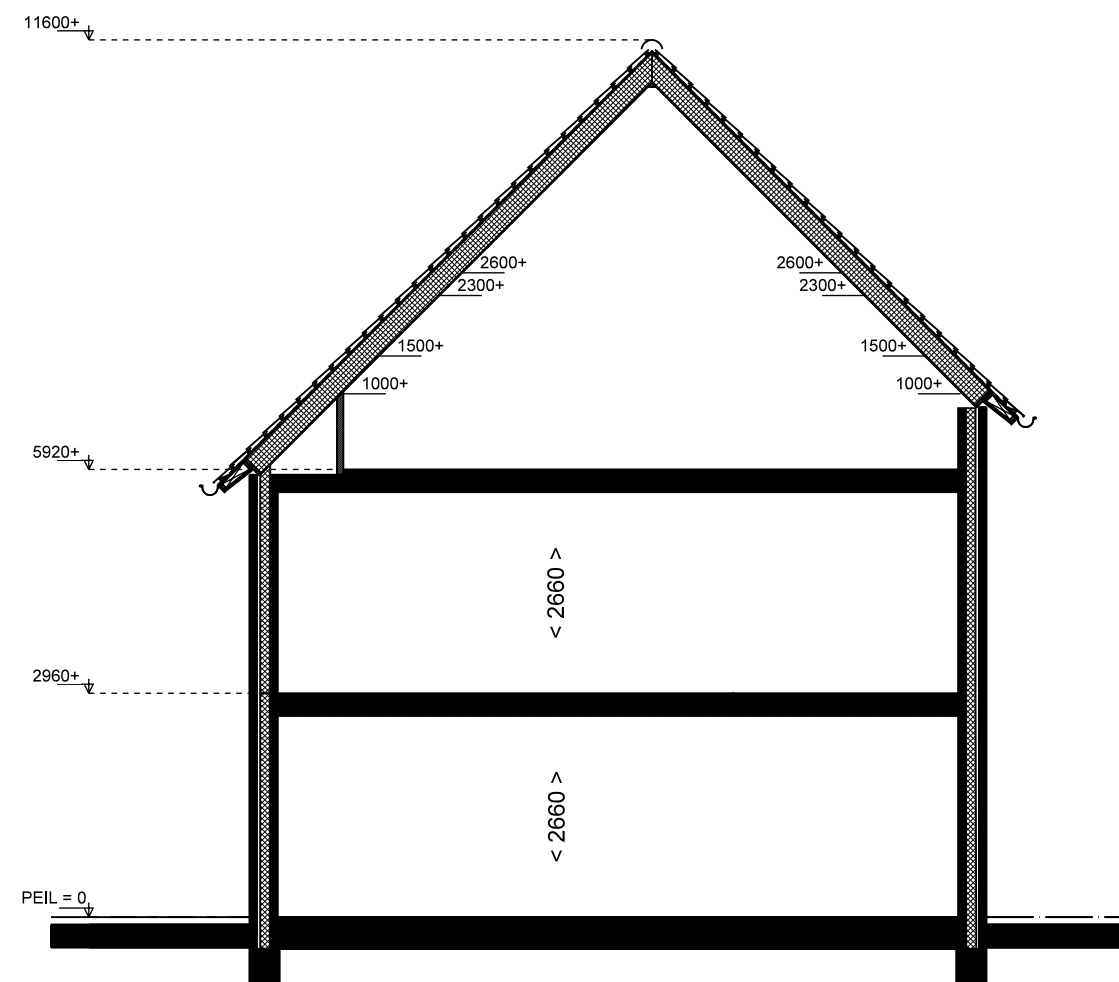


DOORSNEDE

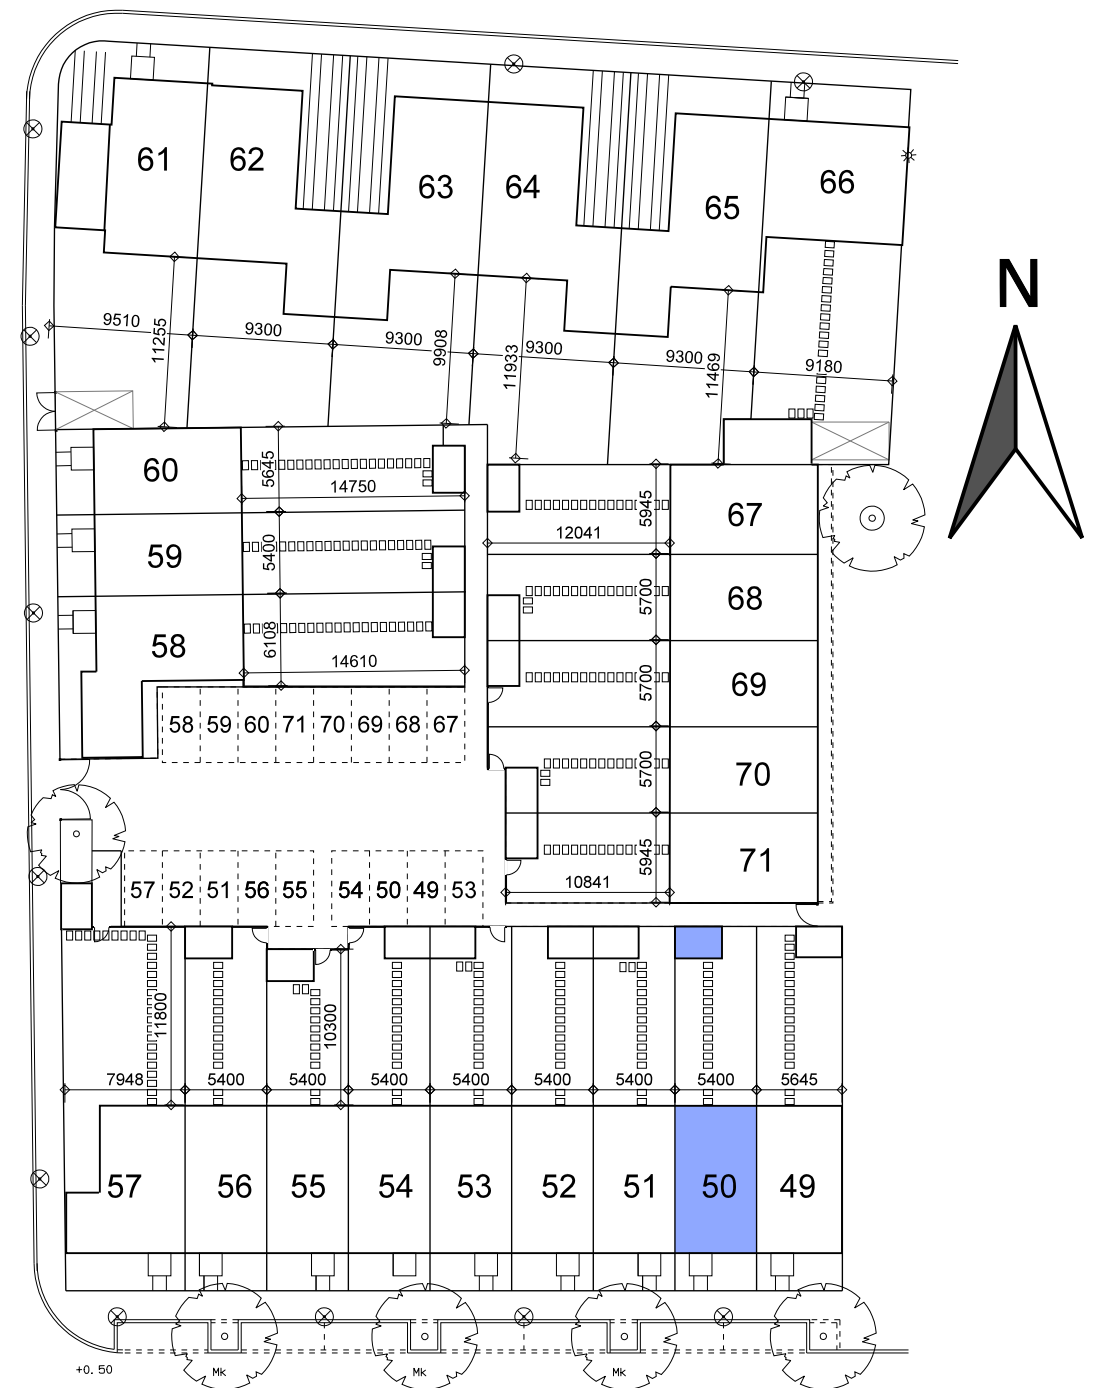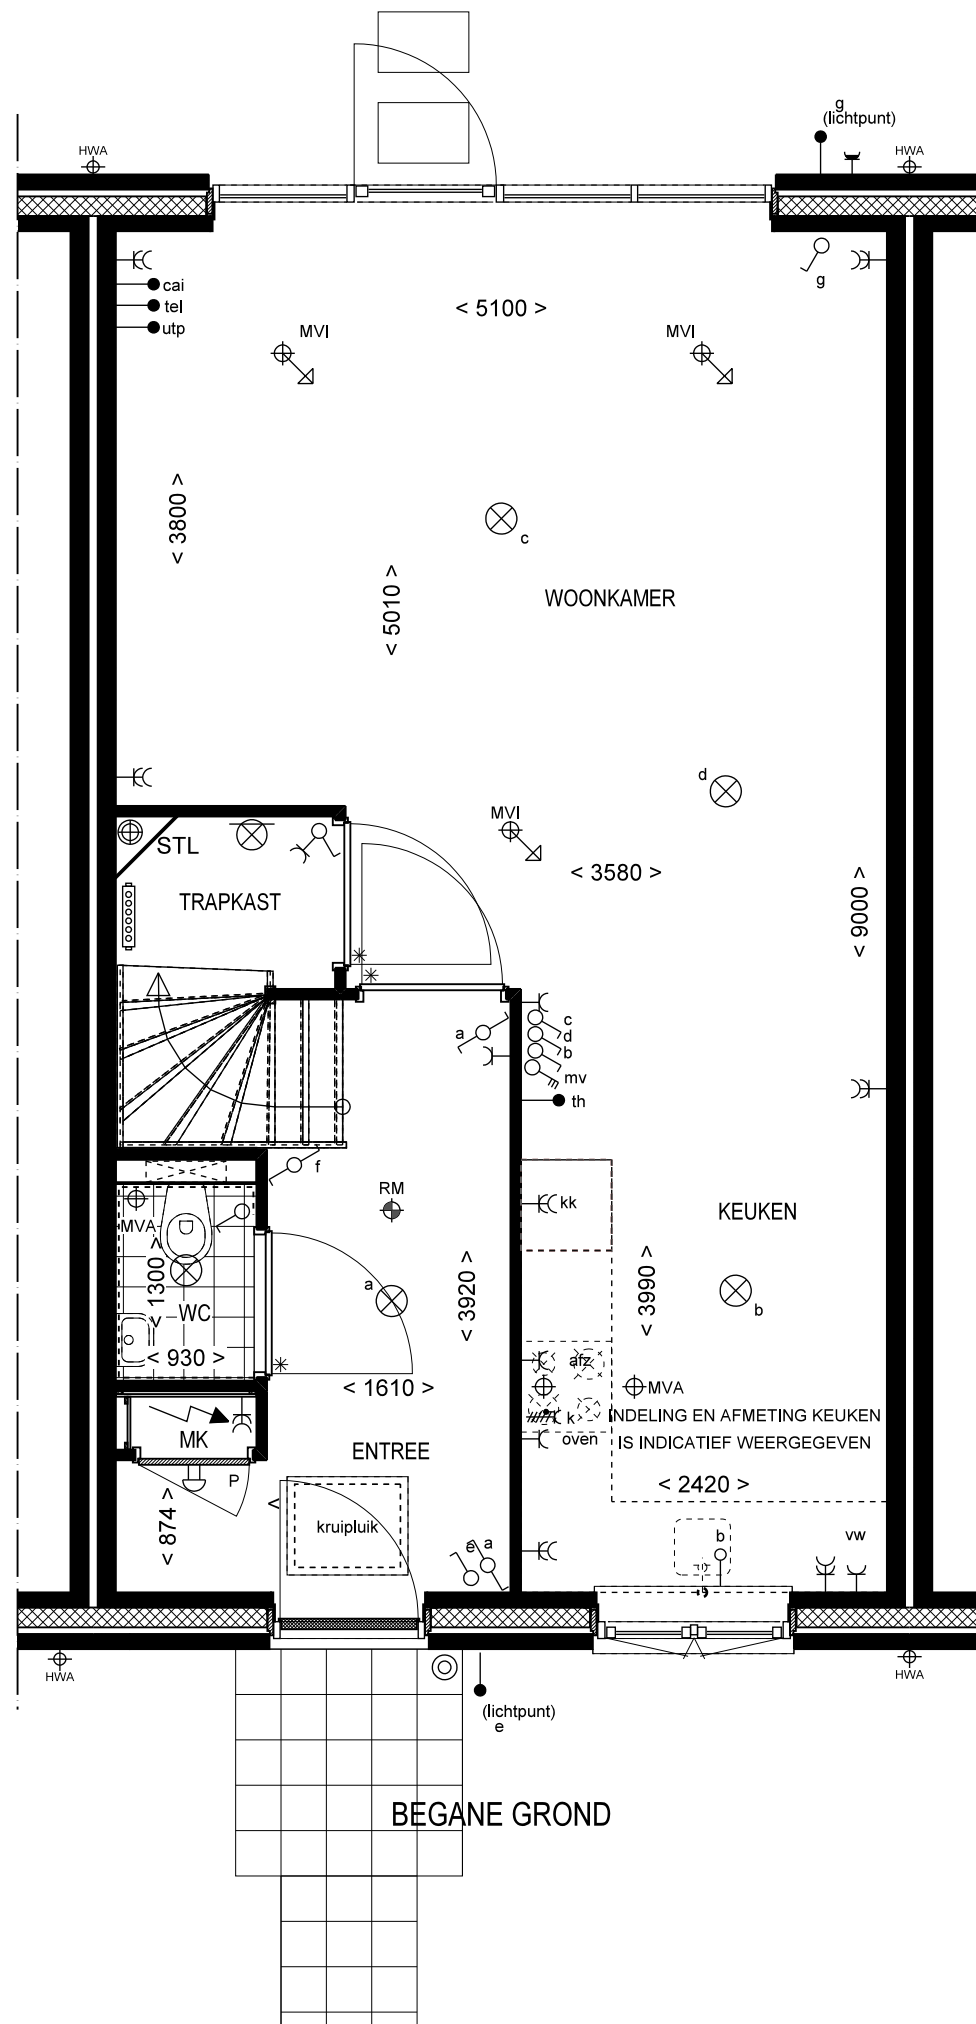


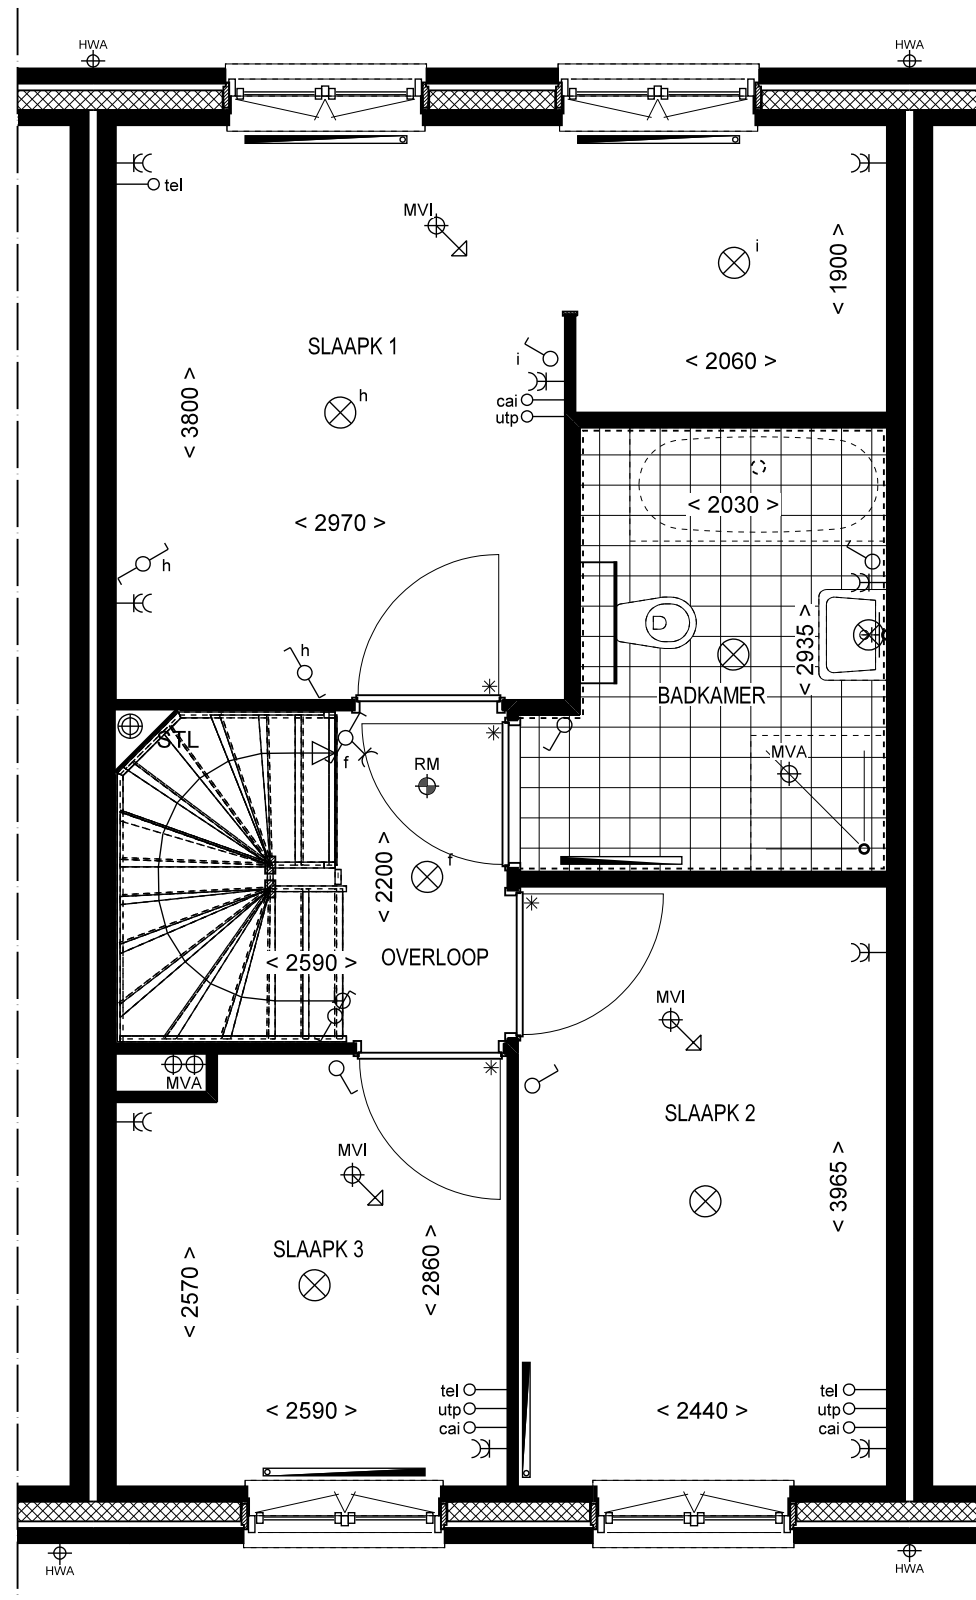


1e VERDIEPING

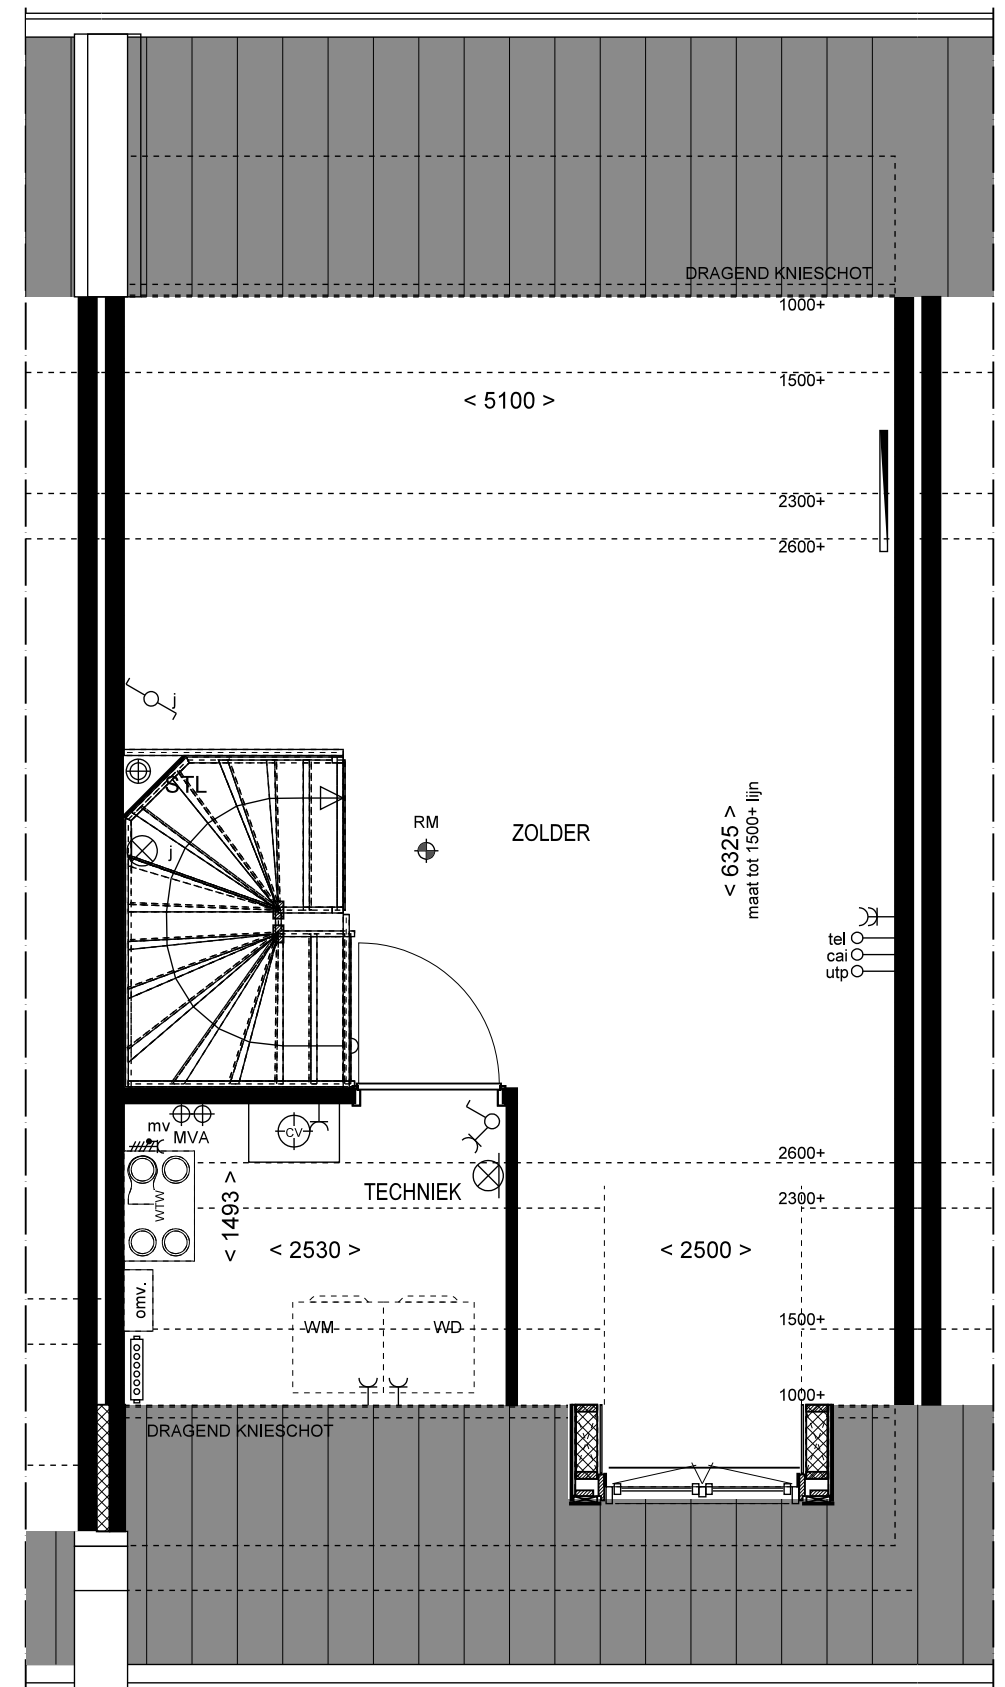


2e VERDIEPING

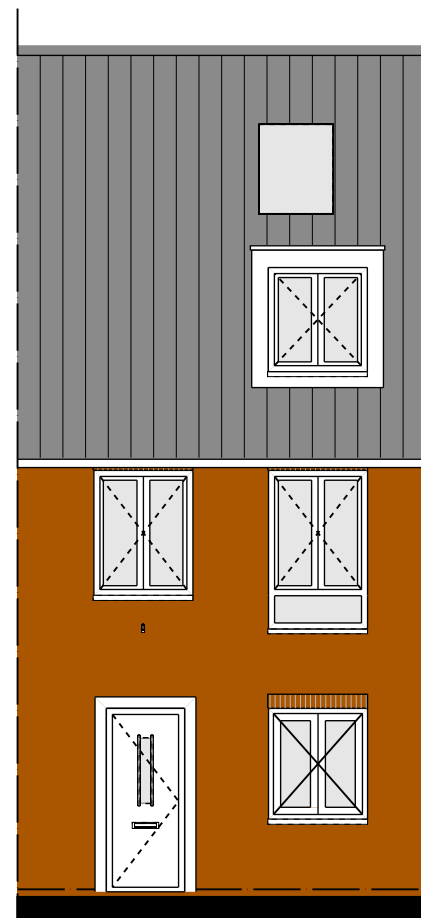



VOORGEVEL

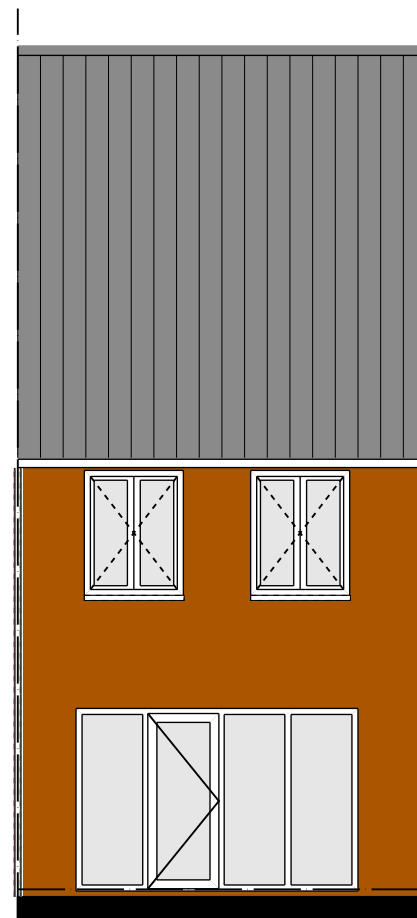


ACHTERGEVEL

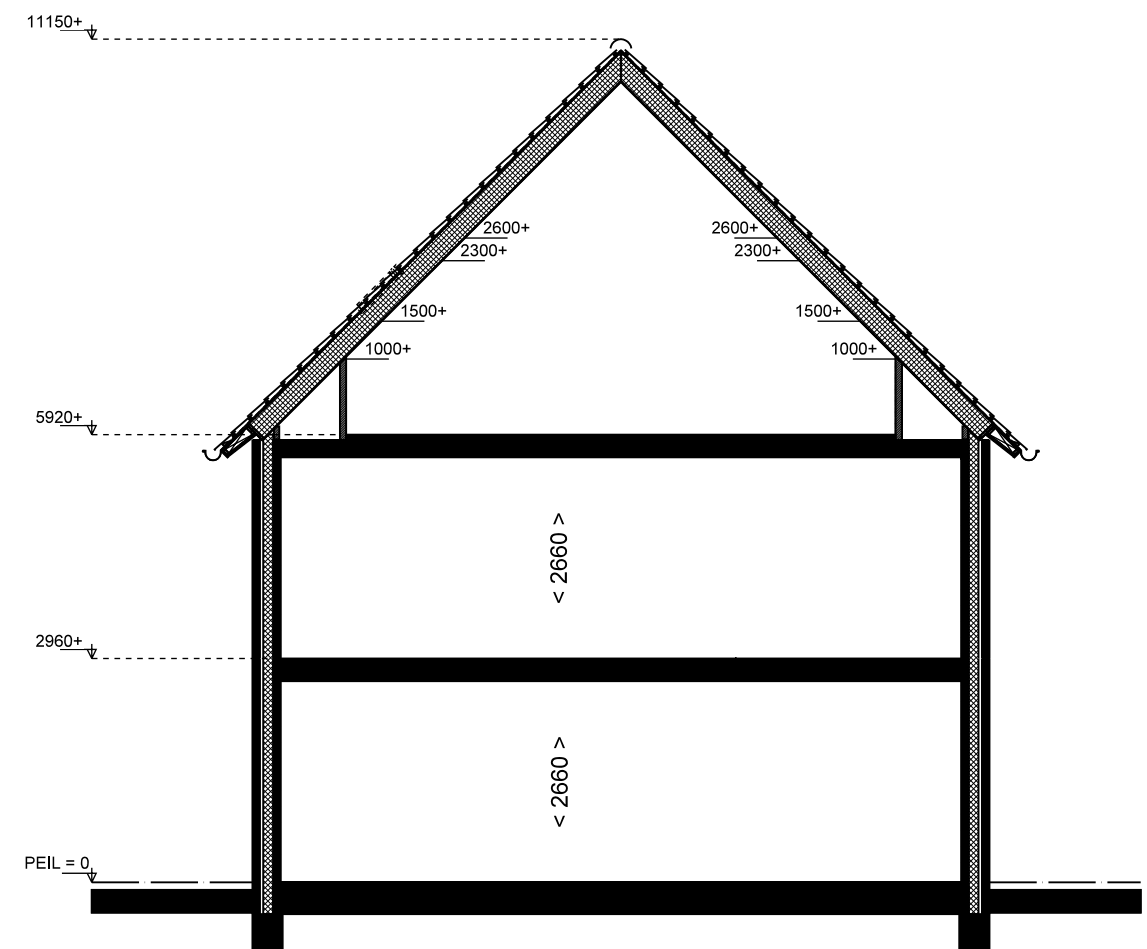


DOORSNEDE

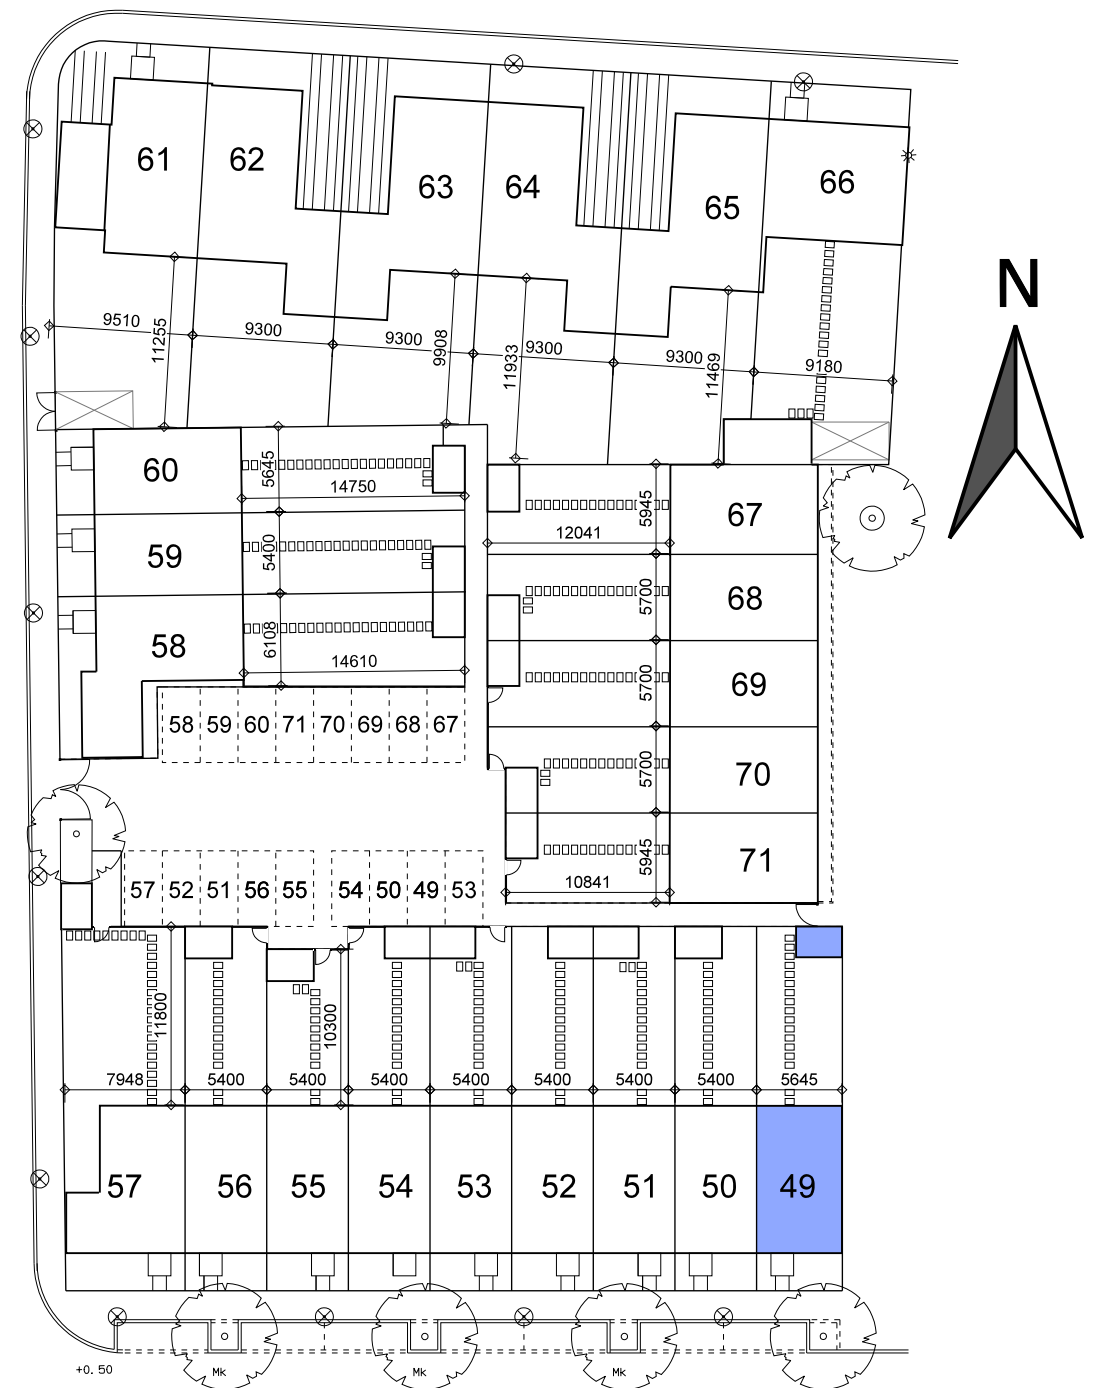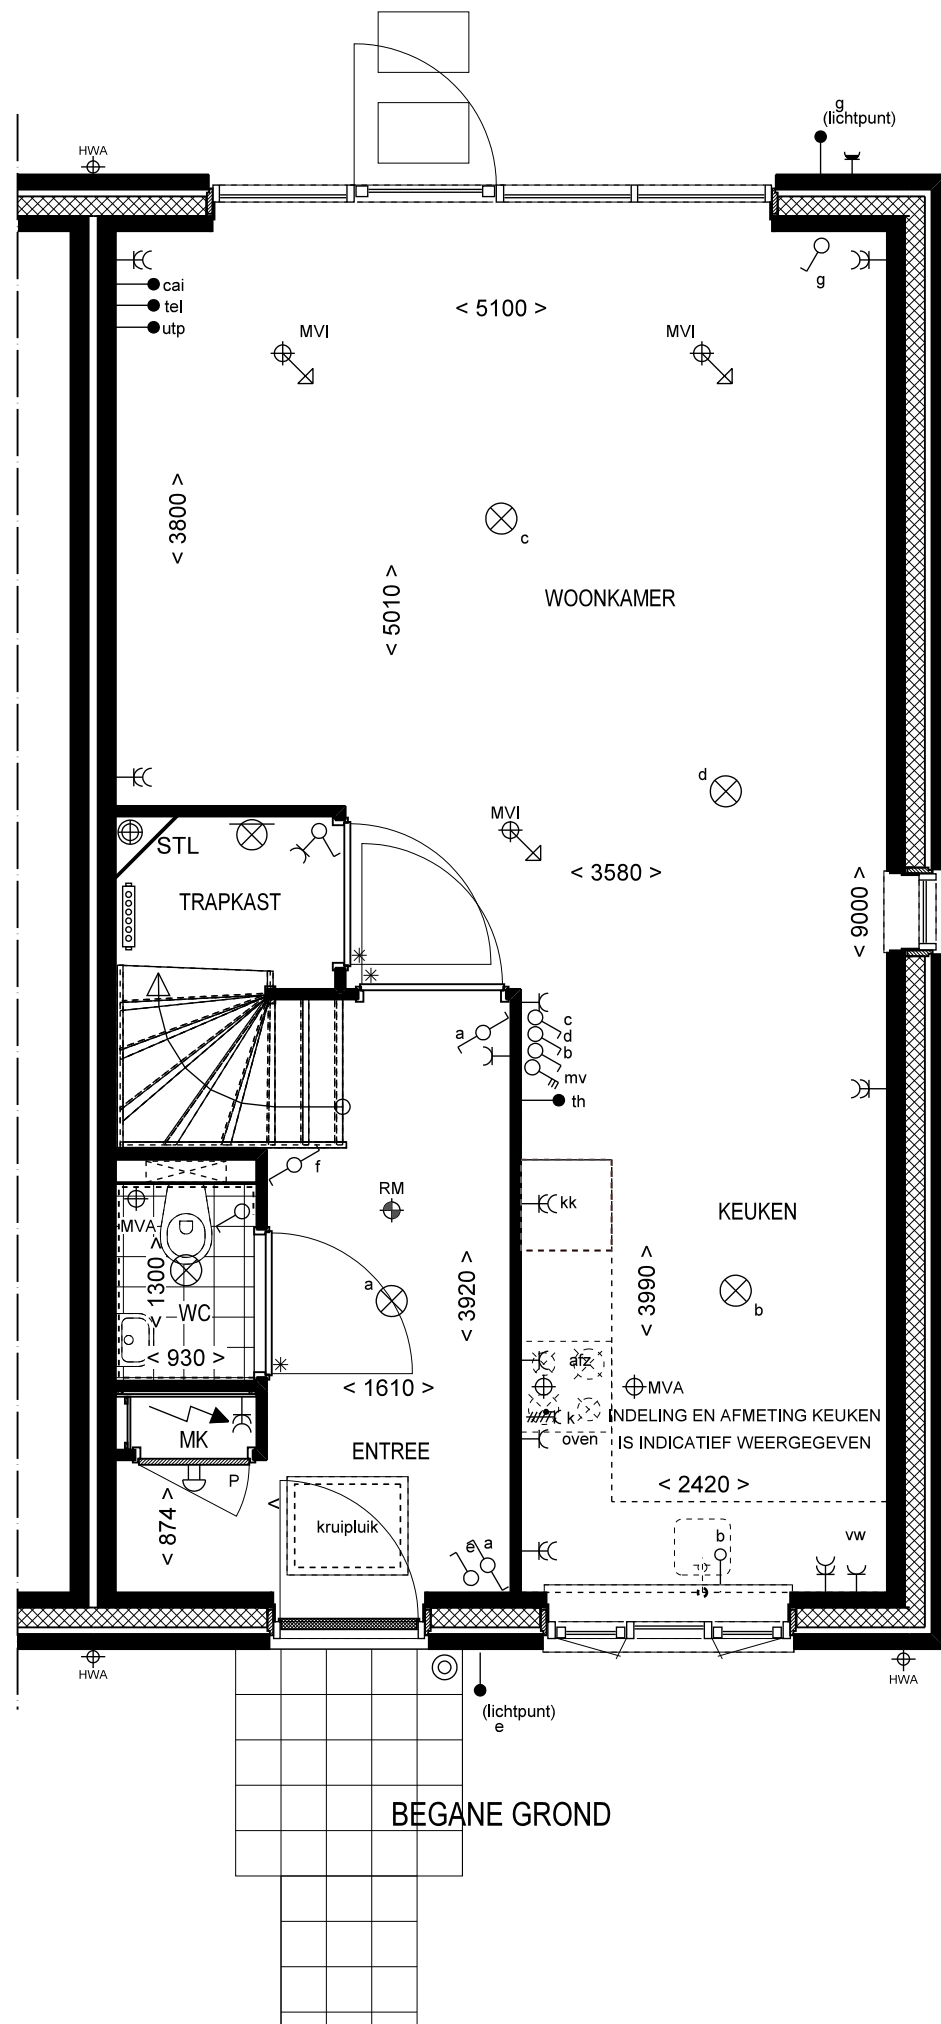

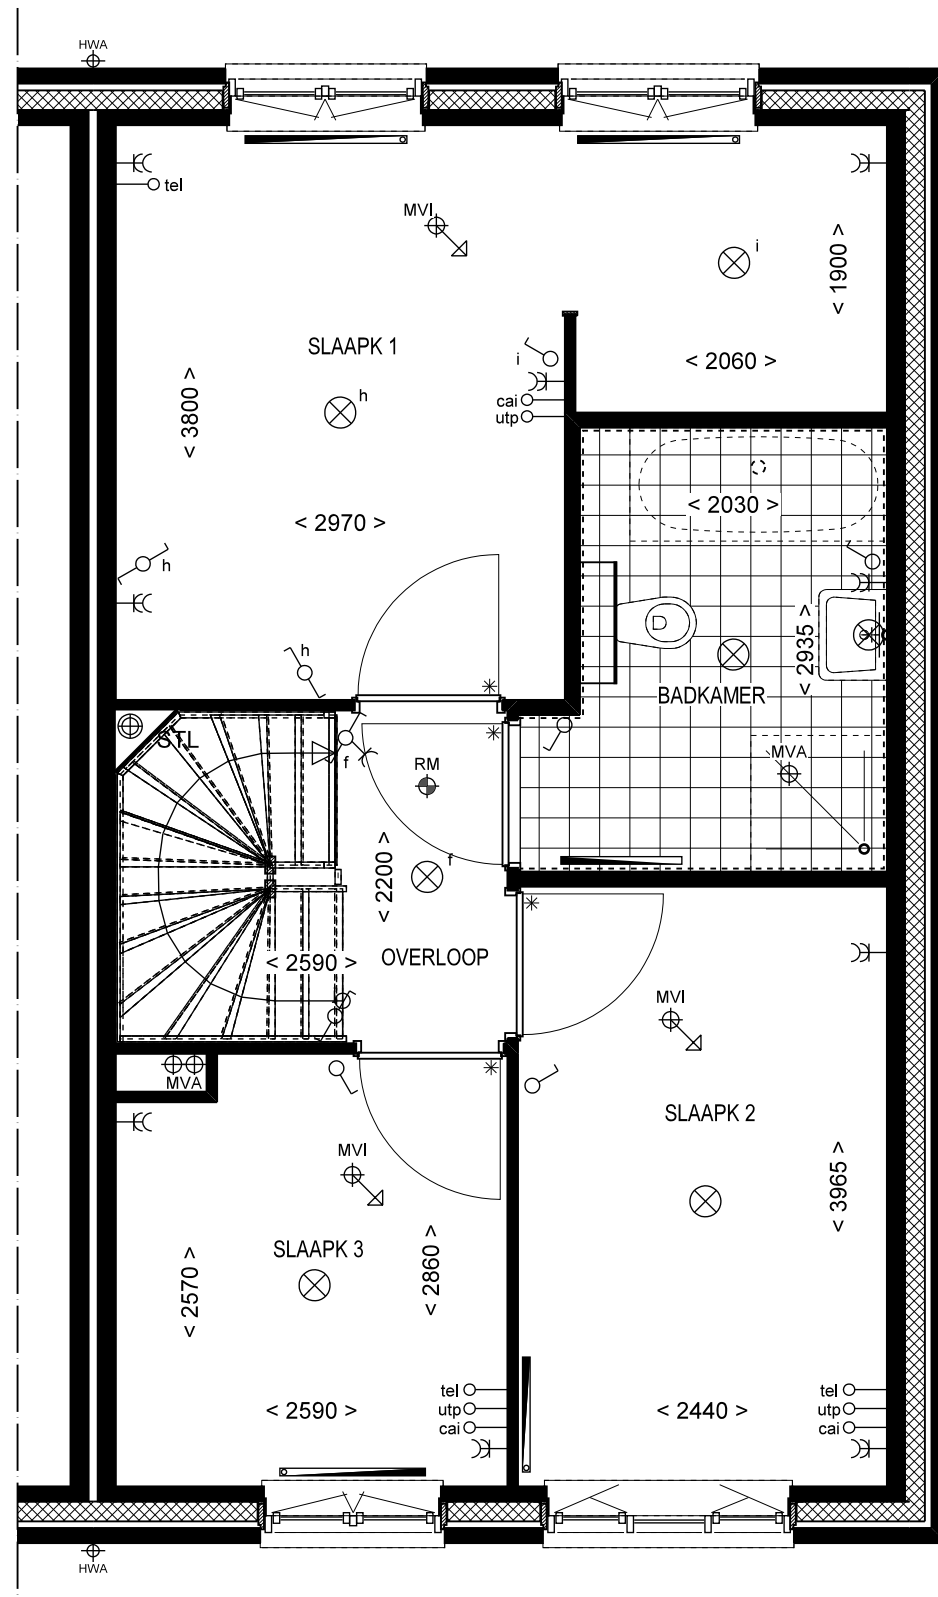


1e VERDIEPING

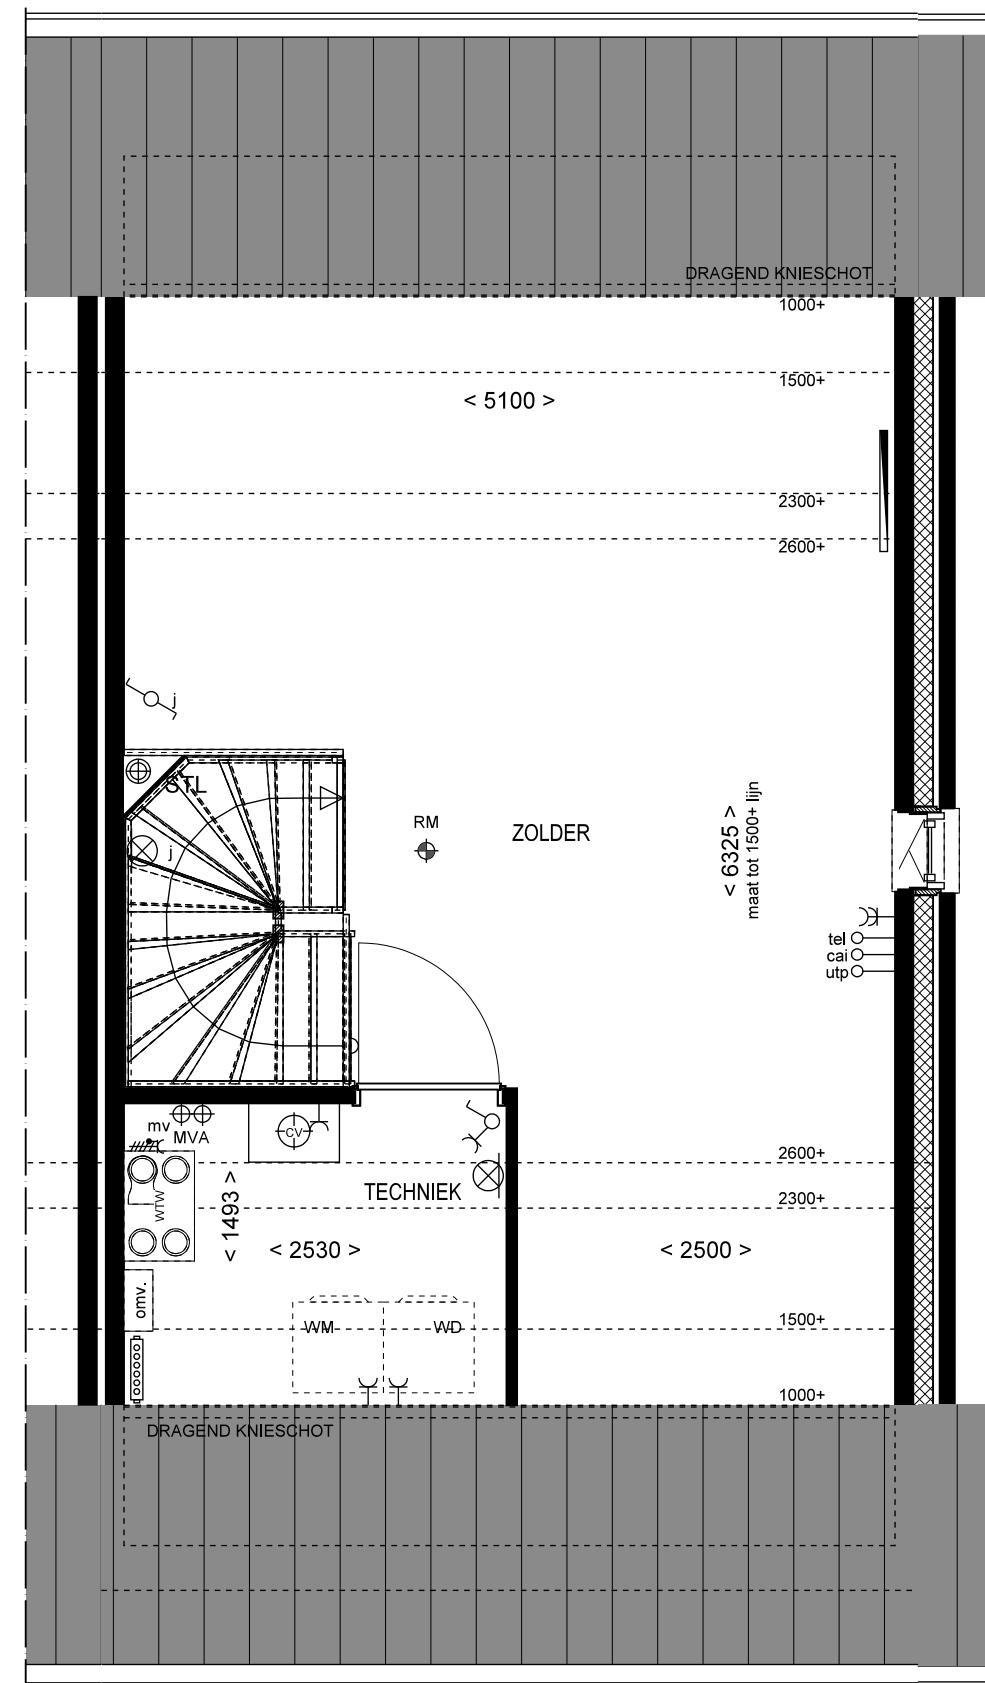


2e VERDIEPING




VOORGEVEL

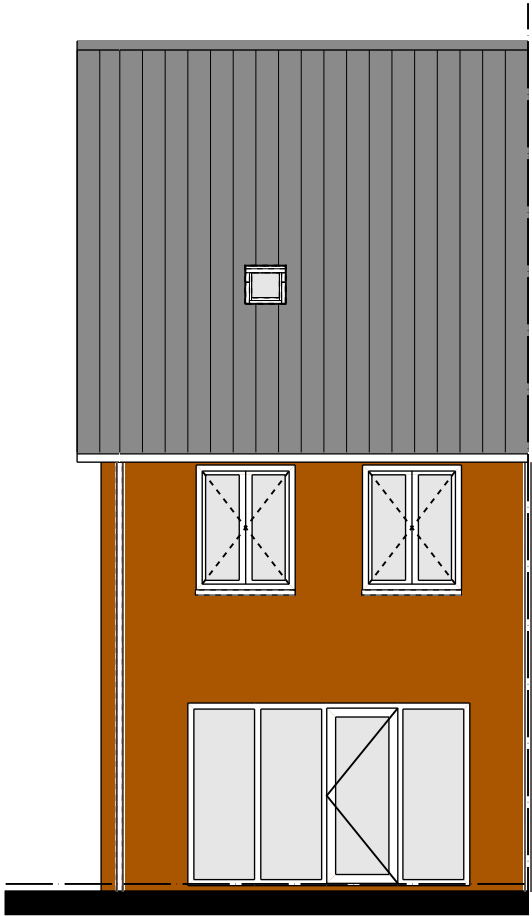


ACHTERGEVEL

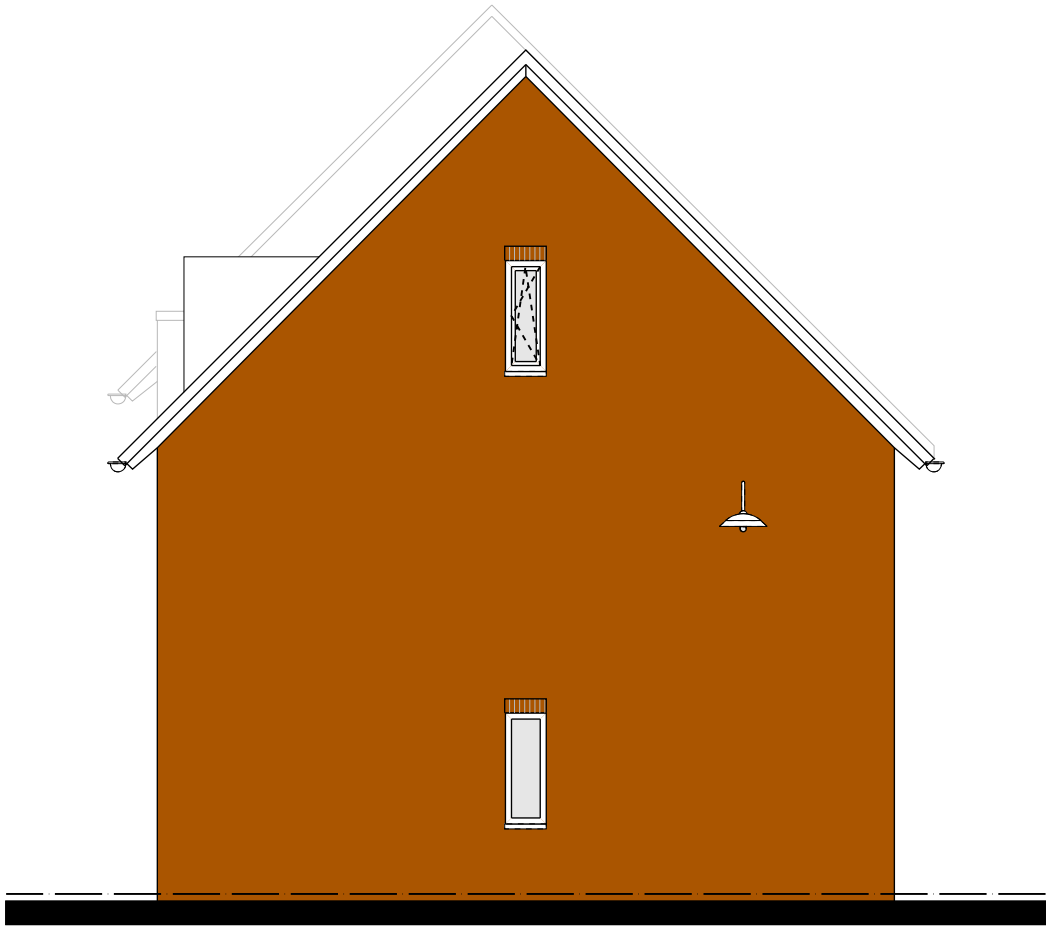



ZIJGEVEL

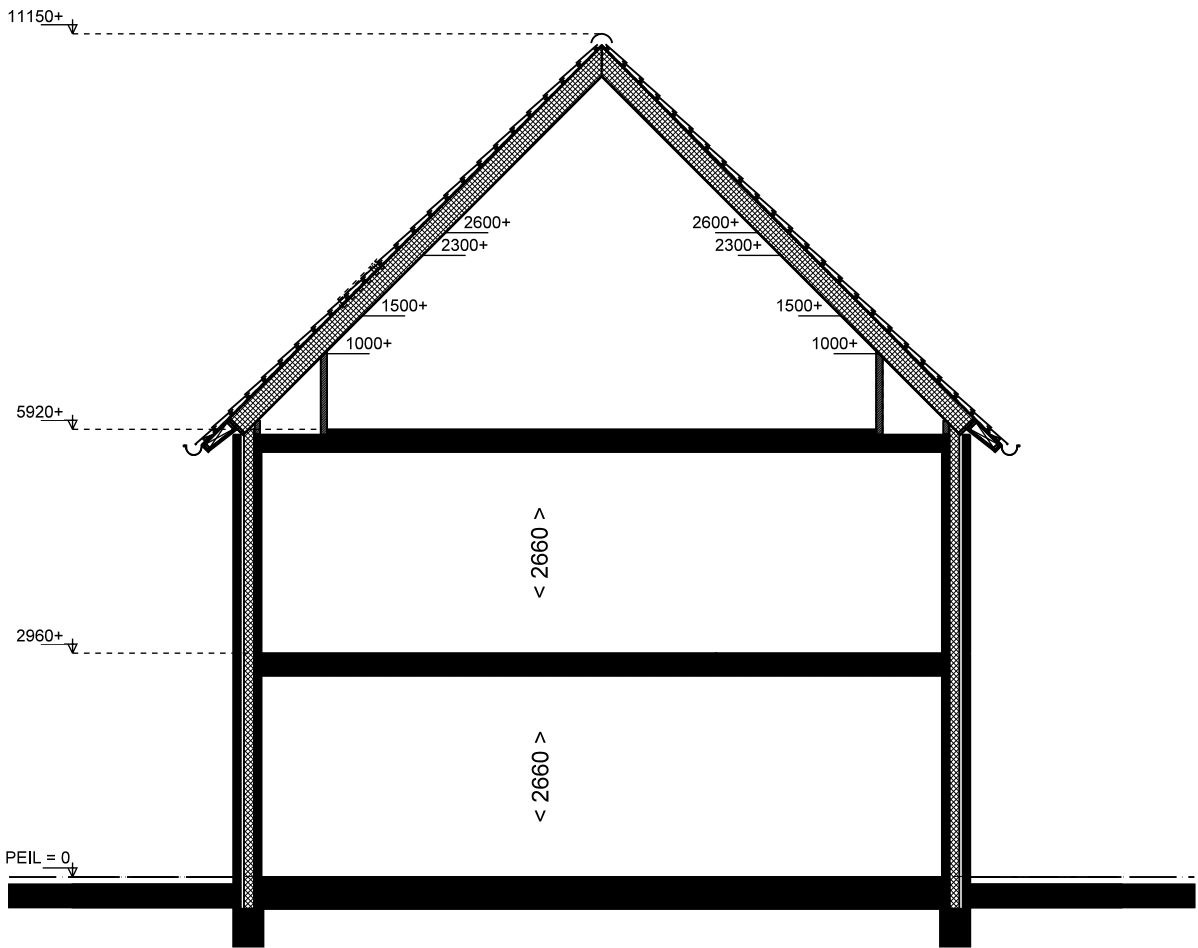

DOORSNEDE

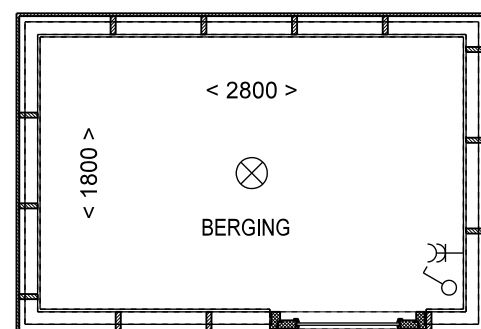


BERGING
KAVEL 50, 55, 56

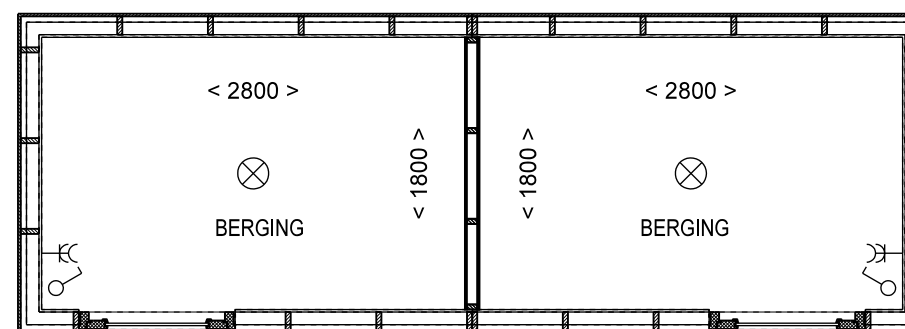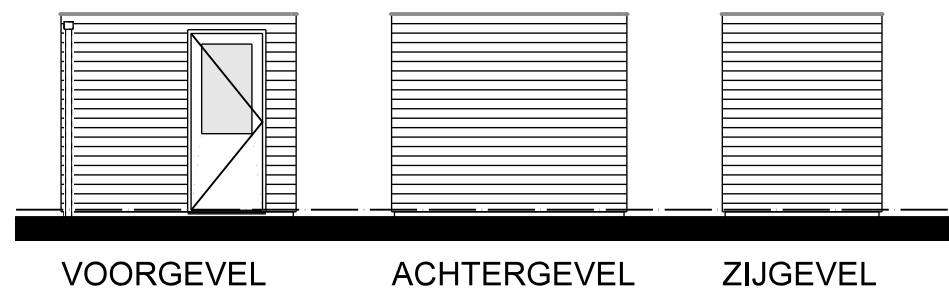

BERGING
KAVEL 52, 54

BERGING
KAVEL 51, 53

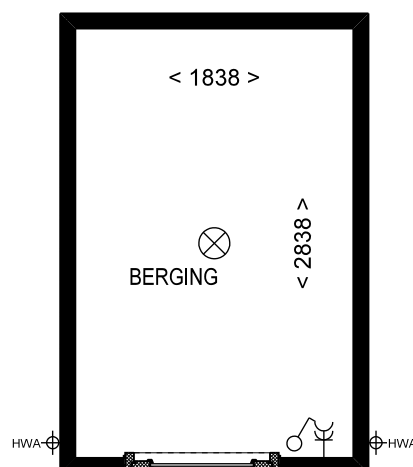

BERGING
KAVEL 49, 57

