



straatgevel (Noord-West)

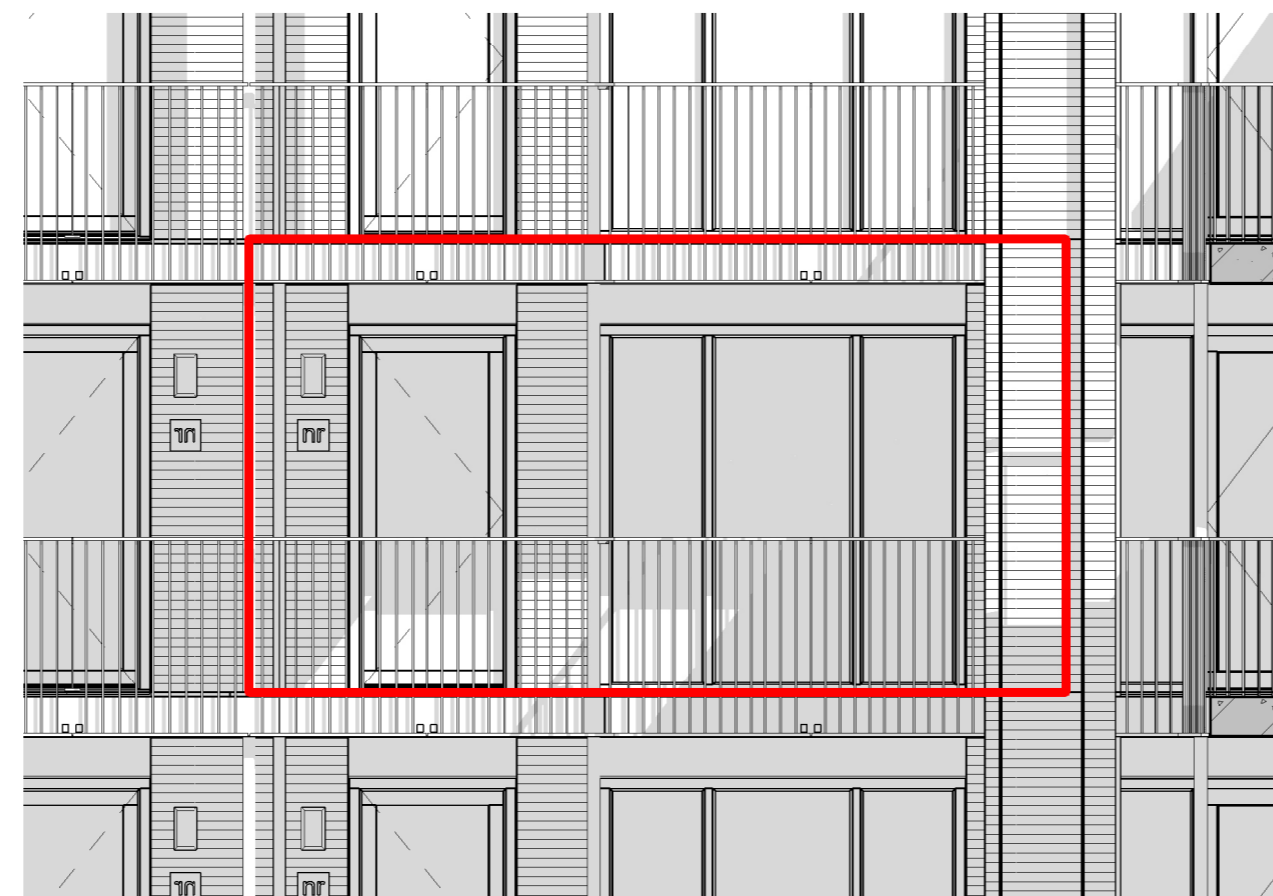


binnengevel (Zuid-Oost)

Renvooi


-  enkele schakelaar
-  dubbele schakelaar
-  wissel schakelaar
-  enkele wandcontactdoos
-  dubbele wandcontactdoos
-  dubbele wandcontactdoos
-  perilex
-  wandlichtpunt
-  aansluitpunt cai
-  loze leiding
-  plafondlichtpunt
-  videofoon met bel
-  beldrukker
-  bediening mechanische ventilatie
-  thermostaat
-  rookmelder
-  opstelplaats warmteterugwininstallatie
-  opstelplaats warmtepomp

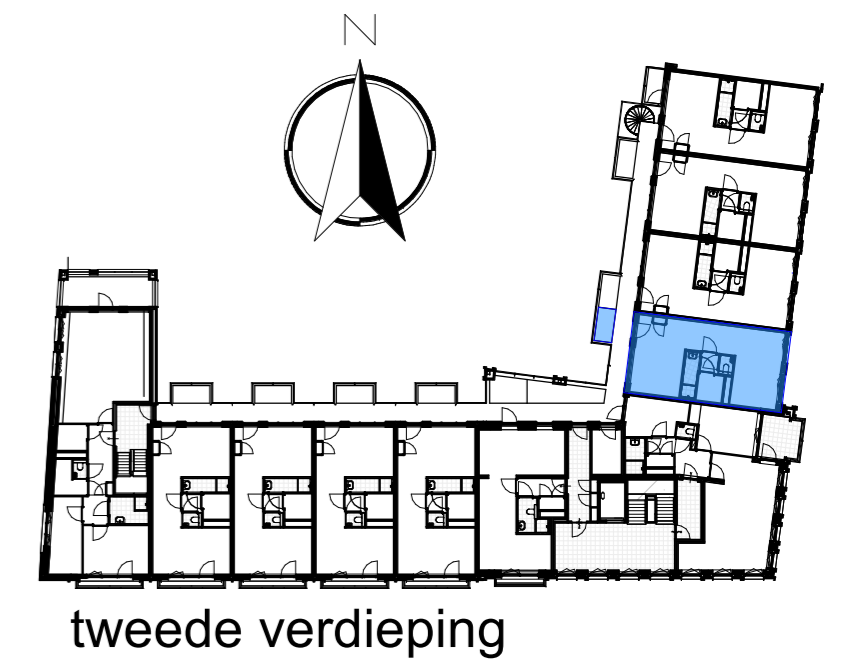

tweede verdieping

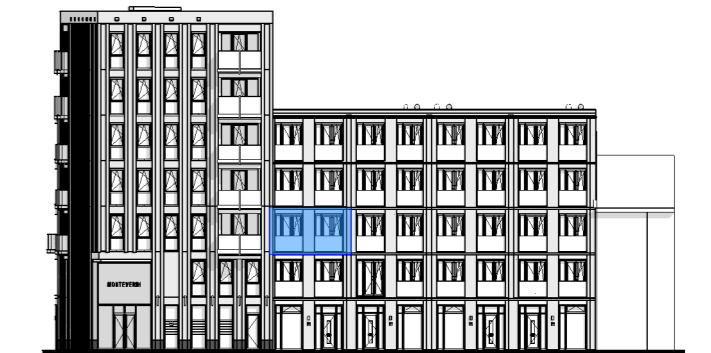

straatgevel (Noord-West)

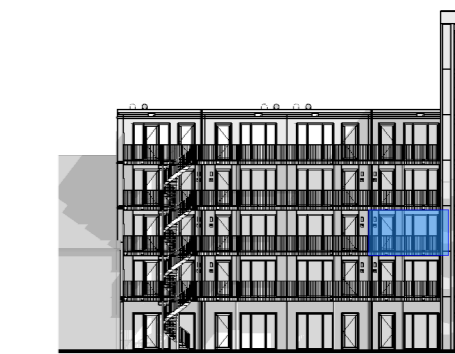

binnengevel (Zuid-Oost)

VIJVERPARK



Onderwijs- en Innovatieprogramma 023 C.V.

project:
Haarlem, Vijverpark O1

onderwerp:
bouwnummer 23 (type 03sp)

schaal:
1:50

datum:
22-06-2020

formaat:
A2

getekend:
R. van Dam

wijziging:

tekennummer:

VK 23

project fase:

VK