
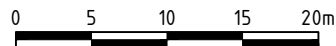


## Verklaring

- Bebouingsvlak
- ◁ Entree
- - - - - Kavelgrens
- ① Bouwnummer
- - - - - Parkeren op eigen terrein
- ~ Lage haag, wintergroen, 500 mm hoog
- ▬ Houten schutting, 1800 mm hoog  
zwarte verticale plankdelen
- Staafmathekwerk met hedera, 1800 mm hoog
- +— Stalen hekwerk 600 mm hoog
- Haag, 1800 mm hoog
- x— Gemetselde tuinmuren, 1500 mm hoog
- ◡ Electrisch schuifhek
- ◻ Houten poort in schutting, 1800 mm hoog,  
zwart
- ◻ Poort achterpaden,  
stalen spijlen poort, zwart,  
bevestiging niet aan de woning
- ▨ Mandelig gebied belast met een recht  
van overpad
- B Berging
- \* Lichtpunt (mandelig)
- T Trafo

## LOCATIEGEGEVENS

Kadastrale gemeente: hlm02  
Sectie Q  
Perceelnummer(s): 3223/3215

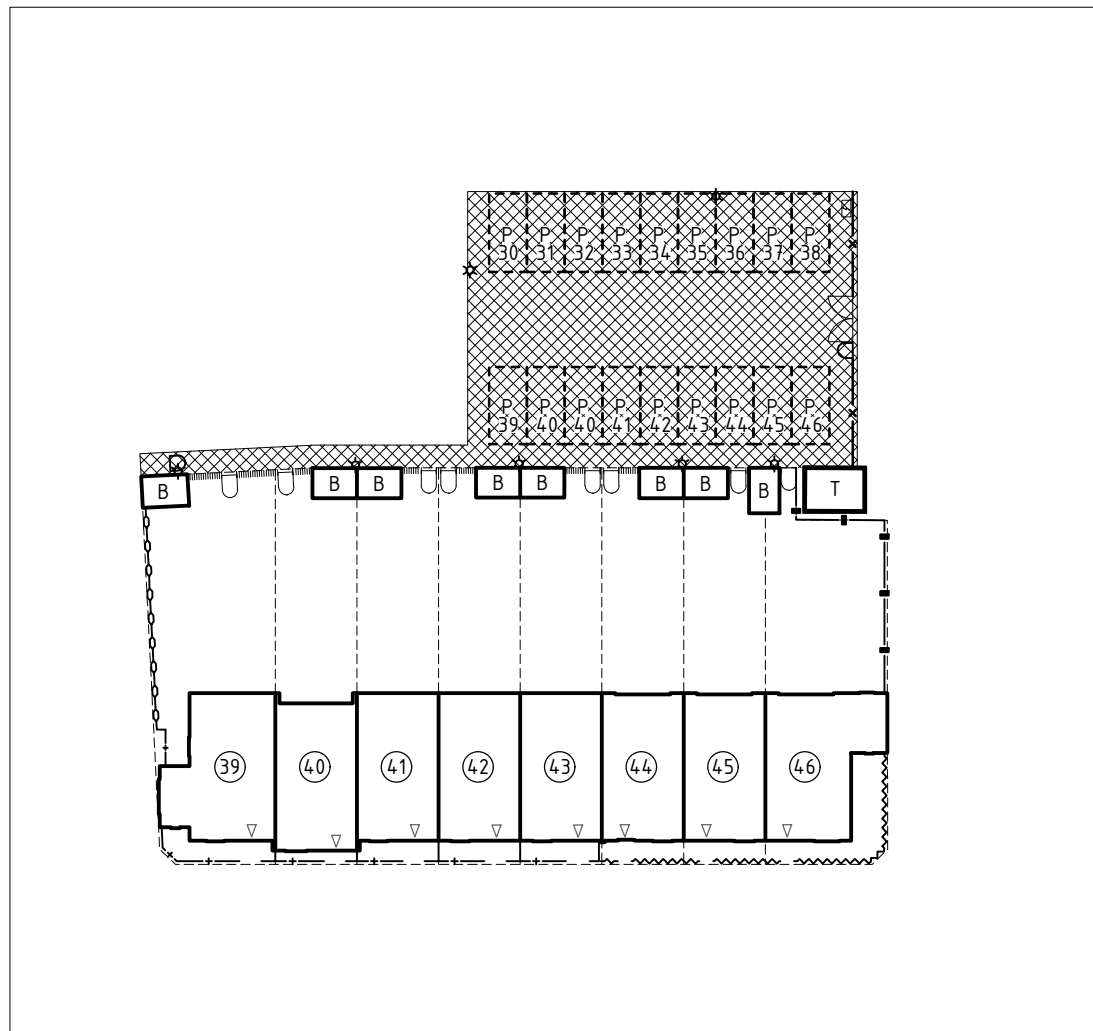

## PROJECTGEGEVENS

Projectnaam: Vijverpark 010 Klooster  
Locatie: Haarlem  
Onderwerp: Situatietekening  
Bouwnr. 39 tm 46  
Datum: 08-11-2023  
Formaat: A3  
Schaal: 1:500

