

VIJVERPARK

BNR	NAAM	HOEK-/TUSSENWONING	BIJZONDERHEDEN	WOONOPP M²	PERCELOPP M²	KOOPSOMMEN V.O.N.
01	Singelwoning	hoekwoning		125	131	€ 350.000
02	Singelwoning	tussenwoning		124	117	€ 325.000
03	Singelwoning	tussenwoning		124	117	€ 325.000
04	Singelwoning	tussenwoning		124	117	€ 325.000
05	Singelwoning	tussenwoning		129	117	€ 340.000
06	Singelwoning	tussenwoning		129	123	€ 340.000
07	Singelwoning	tussenwoning		124	123	€ 325.000
08	Singelwoning	tussenwoning		124	122	€ 325.000
09	Singelwoning	hoekwoning		125	127	€ 345.000
10	Hofwoning	hoekwoning		132	118	€ 365.000
11	Hofwoning	tussenwoning		132	114	€ 355.000
12	Hofwoning	tussenwoning		132	115	€ 355.000
13	Hofwoning	hoekwoning		132	123	€ 370.000
20	Laanwoning	hoekwoning		124	147	€ 365.000
21	Laanwoning	tussenwoning		124	139	€ 355.000
22	Laanwoning	hoekwoning	zij-uitbouw	140	171	€ 405.000
23	Singelwoning	hoekwoning		162	166	€ 440.000
24	Singelwoning	tussenwoning		124	122	€ 325.000
25	Singelwoning	tussenwoning		124	122	€ 325.000
26	Singelwoning	tussenwoning		129	122	€ 340.000
27	Singelwoning	tussenwoning		129	122	€ 340.000
28	Poortwoning	tussenwoning		148	128	€ 360.000
29	Poortwoning	tussenwoning		148	128	€ 360.000
30	Singelwoning	tussenwoning		129	122	€ 340.000
31	Singelwoning	tussenwoning		129	122	€ 340.000
32	Singelwoning	tussenwoning		124	122	€ 325.000
33	Singelwoning	hoekwoning	zij-uitbouw	139	157	€ 405.000
34	Hofwoning	hoekwoning		134	134	€ 375.000
35	Hofwoning	tussenwoning		131	127	€ 355.000
36	Hofwoning	tussenwoning		134	127	€ 360.000
37	Hofwoning	tussenwoning		131	127	€ 355.000
38	Hofwoning	hoekwoning		134	134	€ 370.000
45	Hofwoning	hoekwoning		132	128	€ 380.000
46	Hofwoning	tussenwoning		132	122	€ 365.000
47	Hofwoning	tussenwoning		132	122	€ 365.000
48	Hofwoning	hoekwoning		132	128	€ 380.000

INBEGREPEN IN DE KOOP- EN AANNEEMSOM ZIJN:

De koop- en aanneemsom van de woning is vrij op naam.

Dat wil zeggen dat de hieronder genoemde kosten zijn inbegrepen:

- parkeerplaats op afgesloten mandelig terrein.
- De parkeerplaatsen hebben dezelfde bouwnummers als de bijbehorende woningen
- grondkosten
- bouwkosten
- makelaars- c.q. verkoopkosten
- notariskosten voor de leveringsakte
- loon- en materiaalkostenstijgingen tijdens de bouw
- aansluitkosten voor gas, electra, water en riolering

NIET INBEGREPEN IN KOOP- EN AANNEEMSOM ZIJN:


- financieringskosten
- notariskosten voor de hypotheekakte

MATEN

Alle bovengenoemde oppervlakten en/of maten dienen ter indicatie. Hieraan kunnen geen rechten ontleend worden.

ALGEMEEN

Wijzigingen voorbehouden. Deze prijslijst is met de grootste zorgvuldigheid samengesteld, desondanks kunnen aan deze lijst geen rechten worden ontleend.

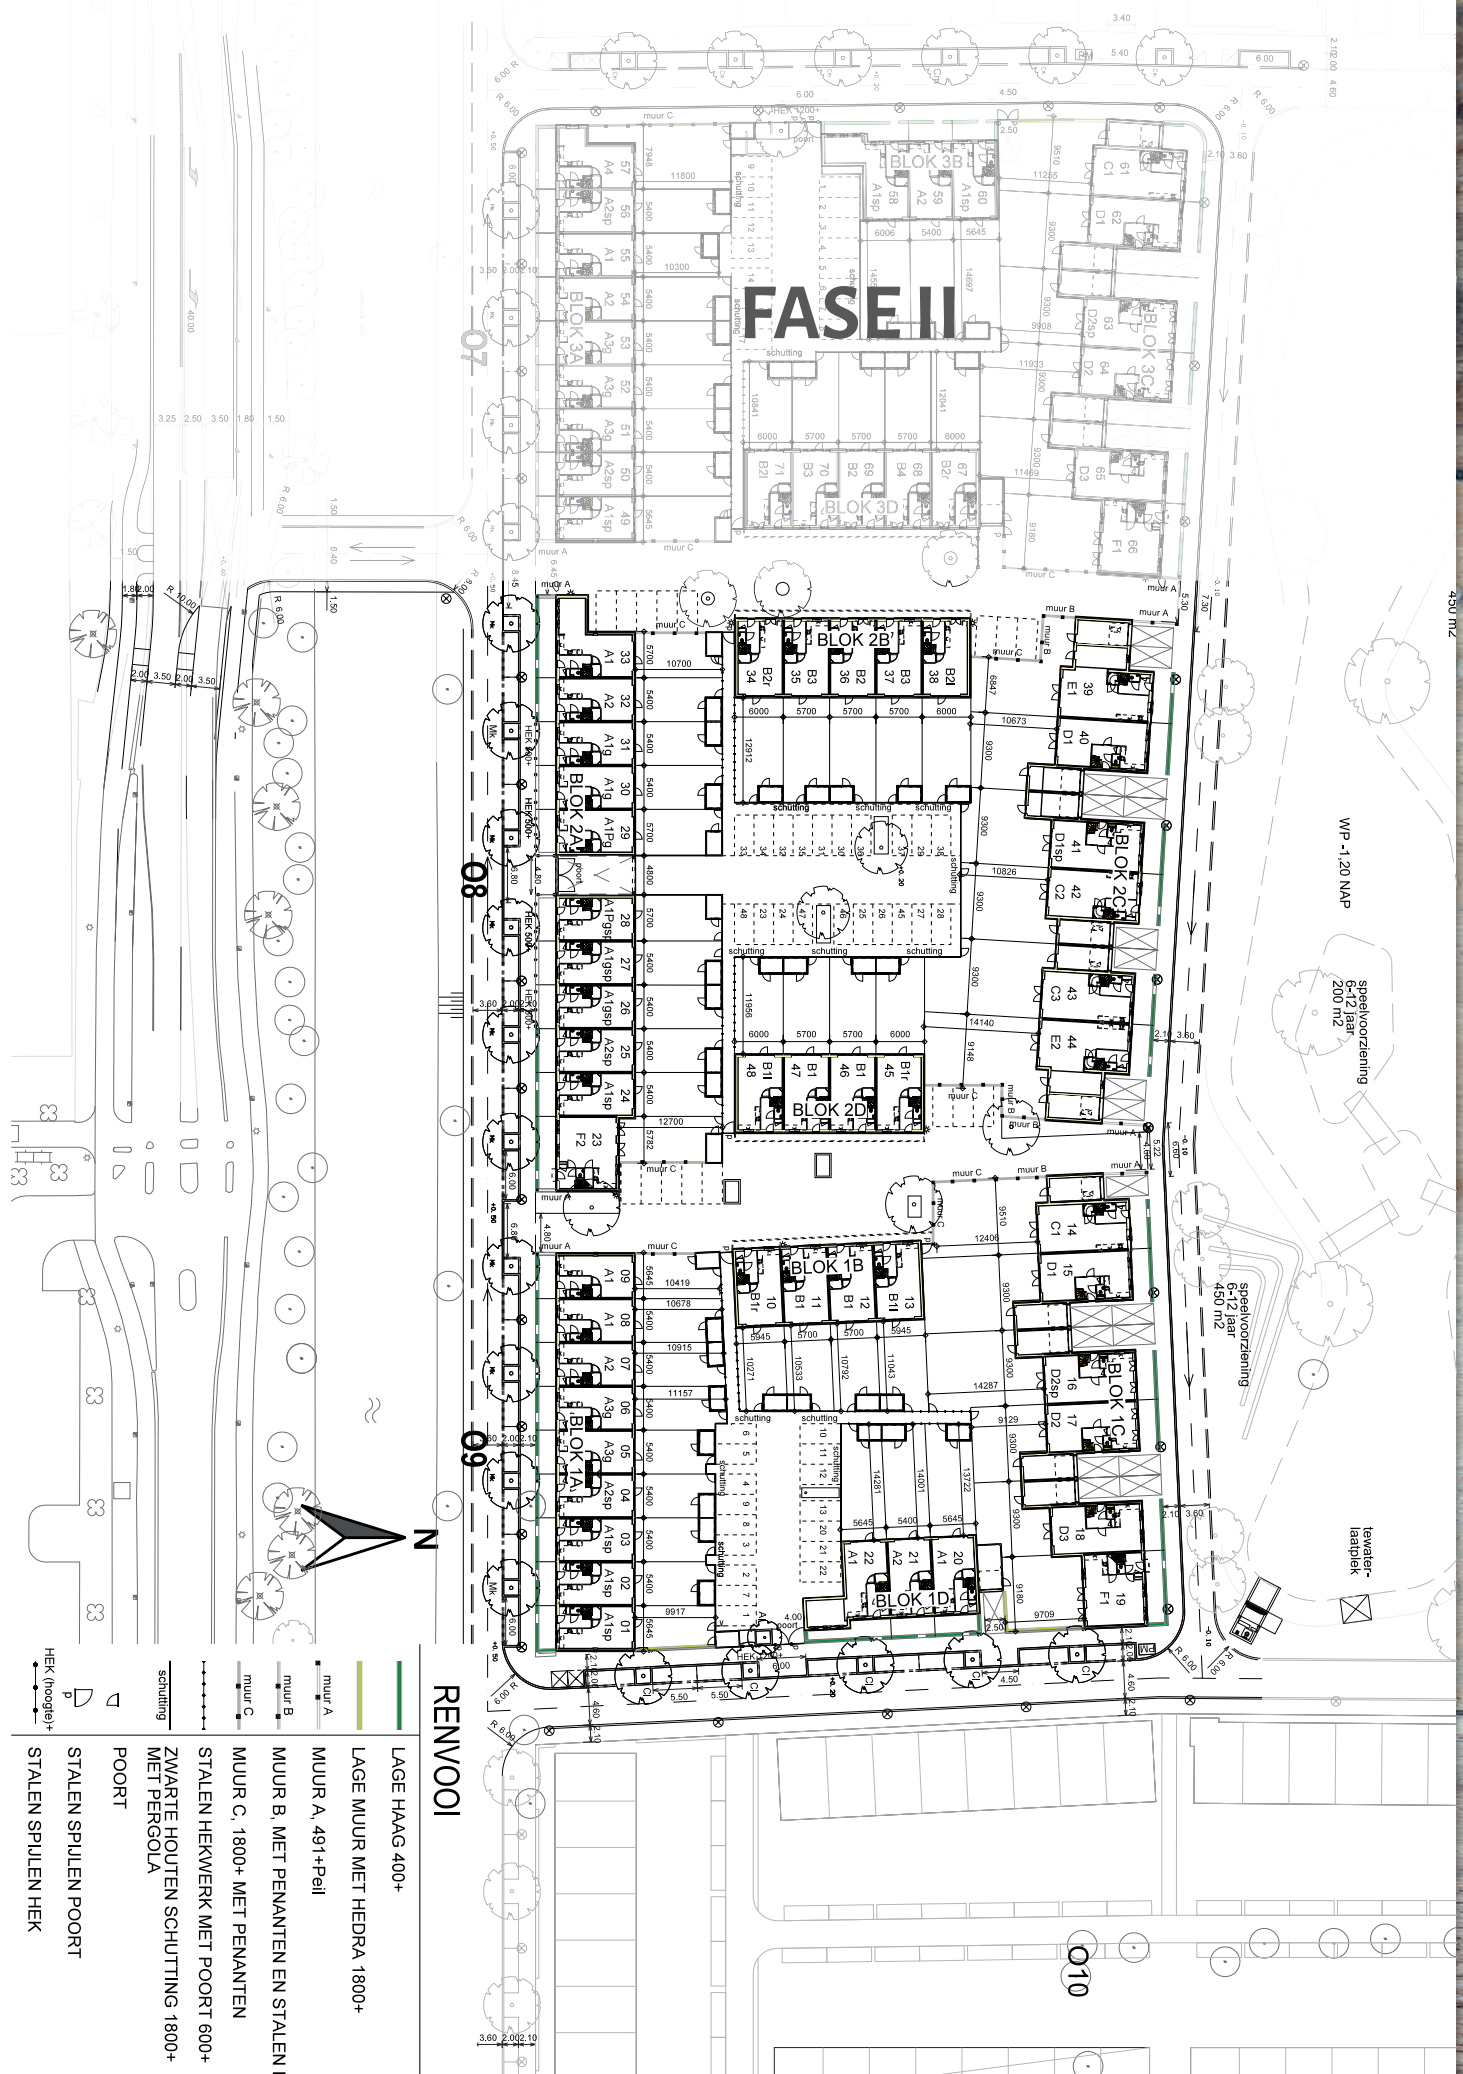

RENYOOI

LAGE HAAG 400+

LAGE MUUR MET HEDRA 1800+

MUUR A, 491+Peil

MUUR B, MET PENANTEN EN STALEN H

MUUR C, 1800+ MET PENANTEN

STALEN HEKWERK MET POORT 600+

ZWARIE HOUI
MET PERGOLA

POORT

STALEN SPIJLEN POORT

STALEN SPIJLEN HEK