


zesde verdieping



straatgevel (Noord)

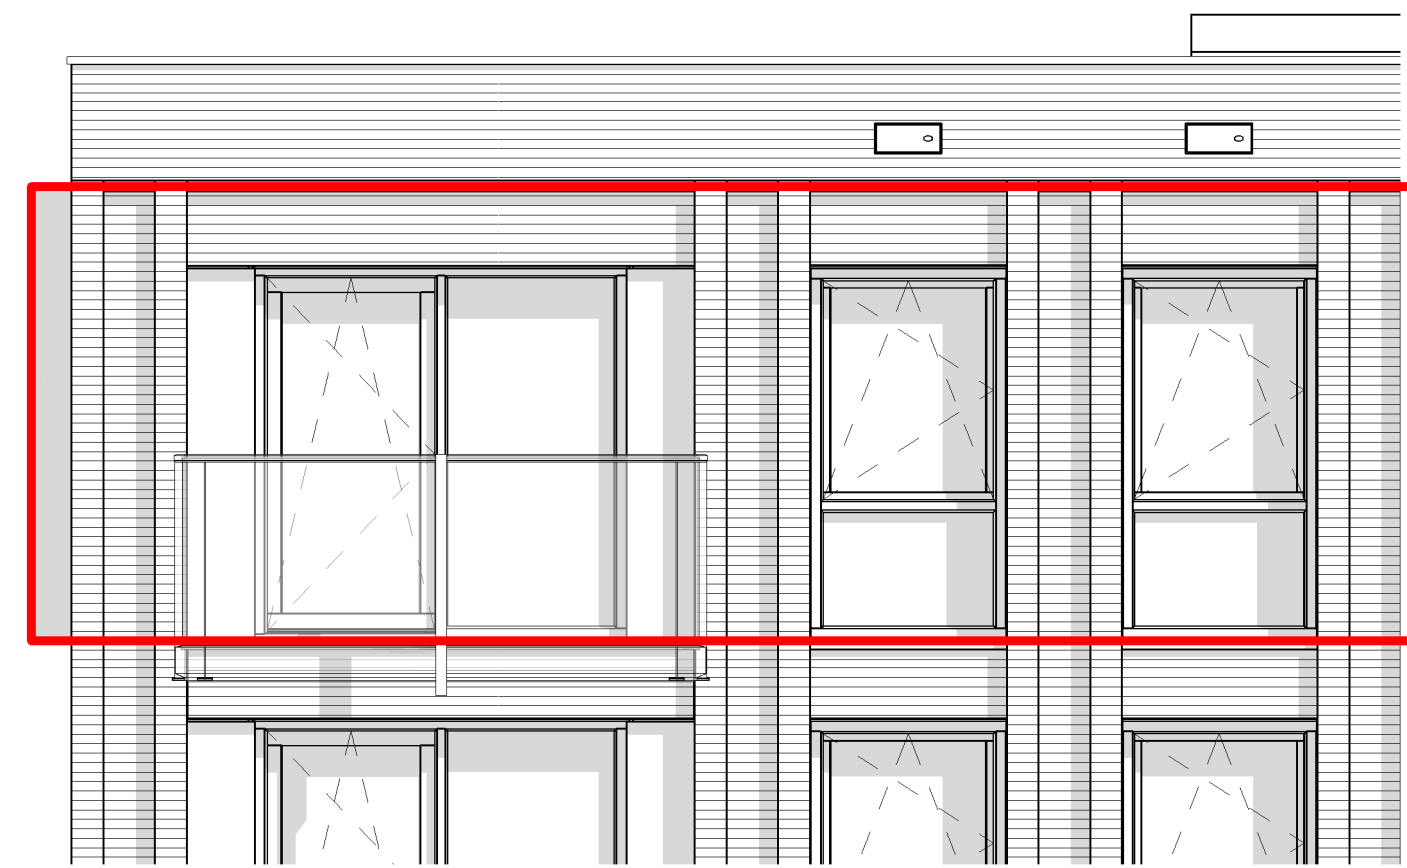


straatgevel (Noord)




straatgevel (Zuid-Oost)




binnengevel (Zuid)

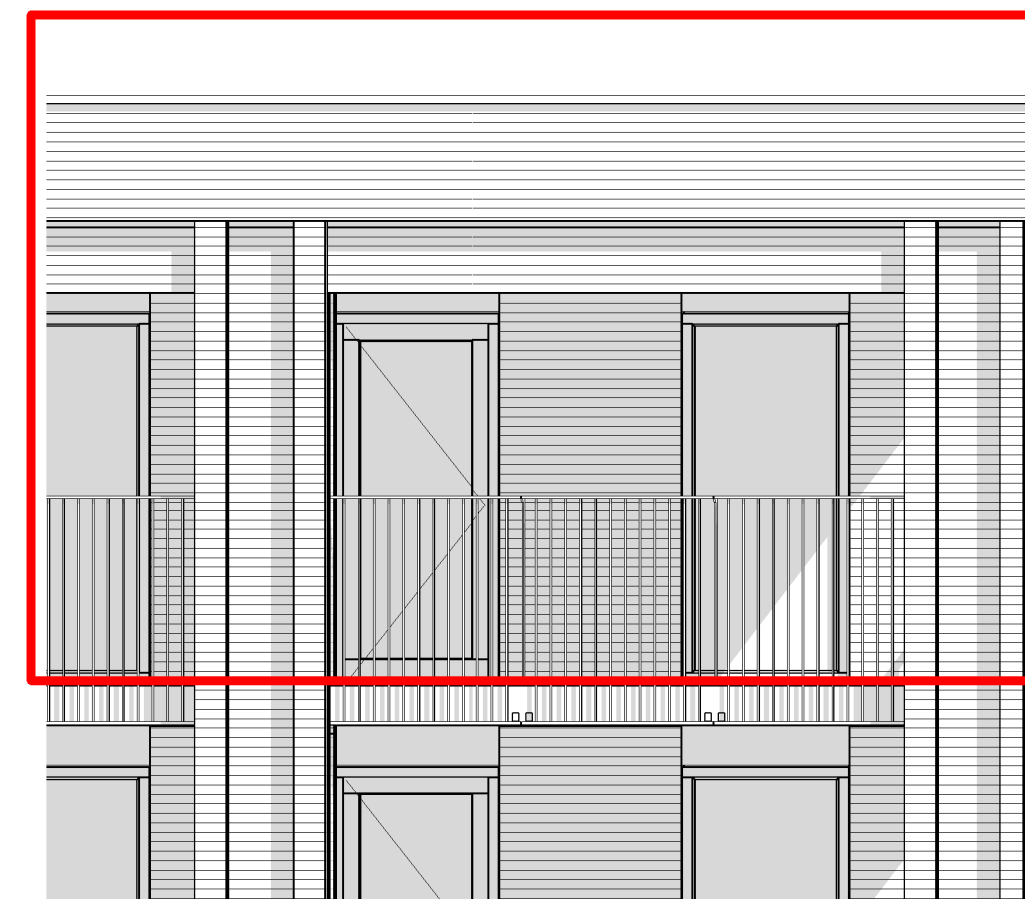

binnengevel (Zuid)

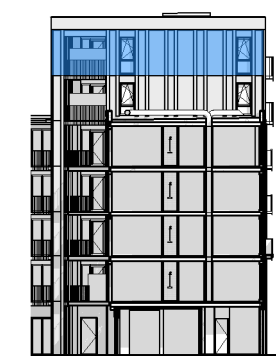

straatgevel (Zuid-Oost)

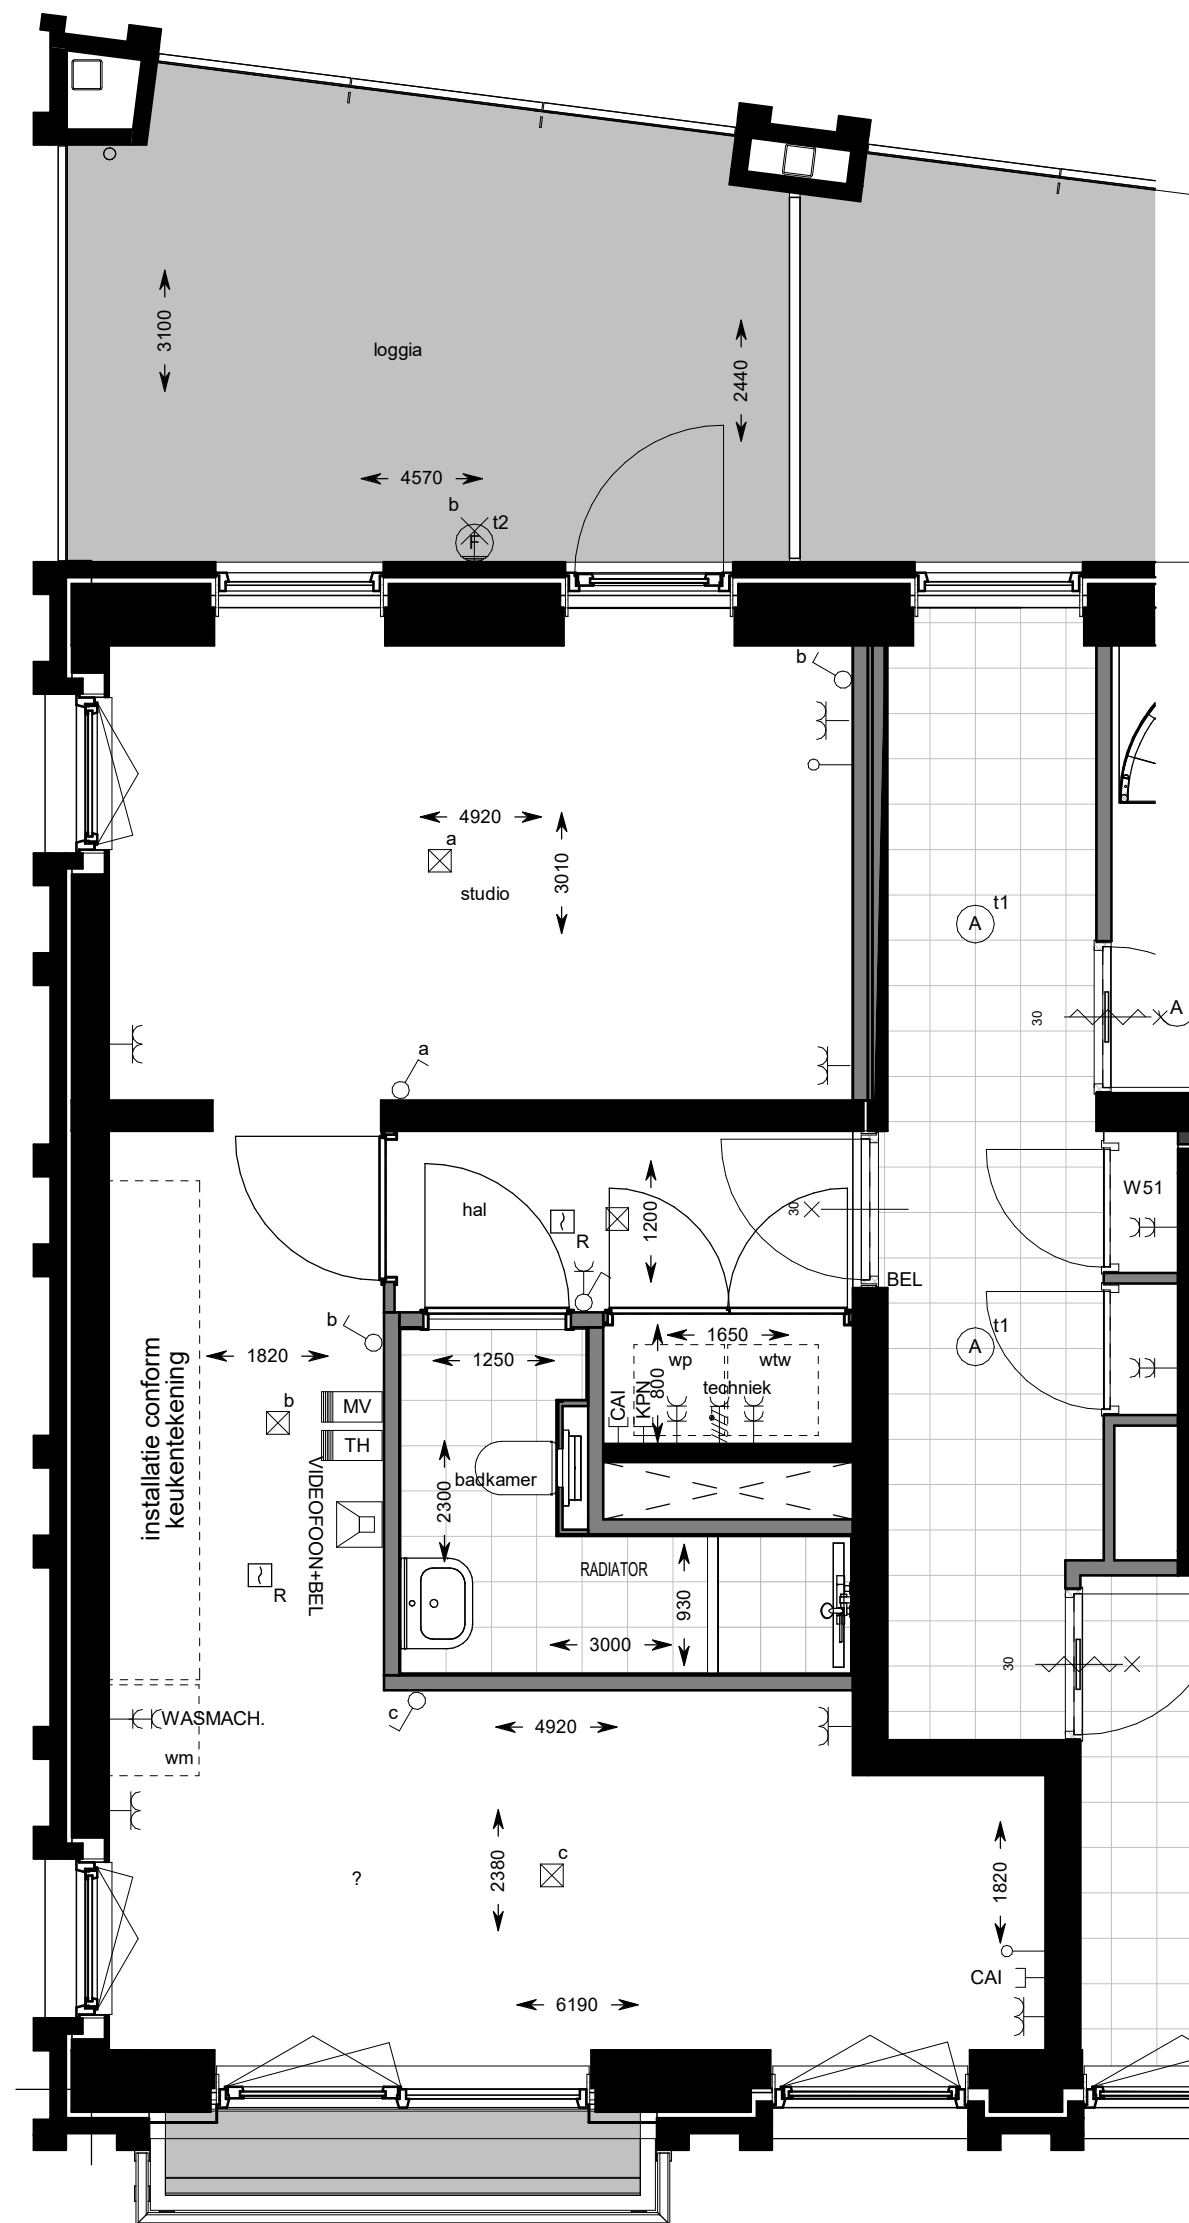

zesde verdieping

Renvooi

-  enkele schakelaar
-  dubbele schakelaar
-  wissel schakelaar
-  enkele wandcontactdoos
-  dubbele wandcontactdoos
-  dubbele wandcontactdoos
-  perilex
-  wandlichtpunt
-  aansluitpunt cai
-  loze leiding
-  plafondlichtpunt
-  videofoon met bel
-  VIDEOFOON+BEL
-  bedrukker
-  bediening mechanische ventilatie
-  thermostaat
-  rookmelder
-  opstelplaats warmterugwininstallatie
- opstelplaats warmtepomp

VIJVERPARK



project:
Haarlem, Vijverpark O1

onderwerp:
bouwnummer 51 (type 06A)

schaal:
1:50

datum:
22-06-2020

formaat:
A1

getekend:
R. van Dam

wijziging:

tekennummer: **VK 51** project fase: **VK**