


begane grond




voorgevel


achtergevel

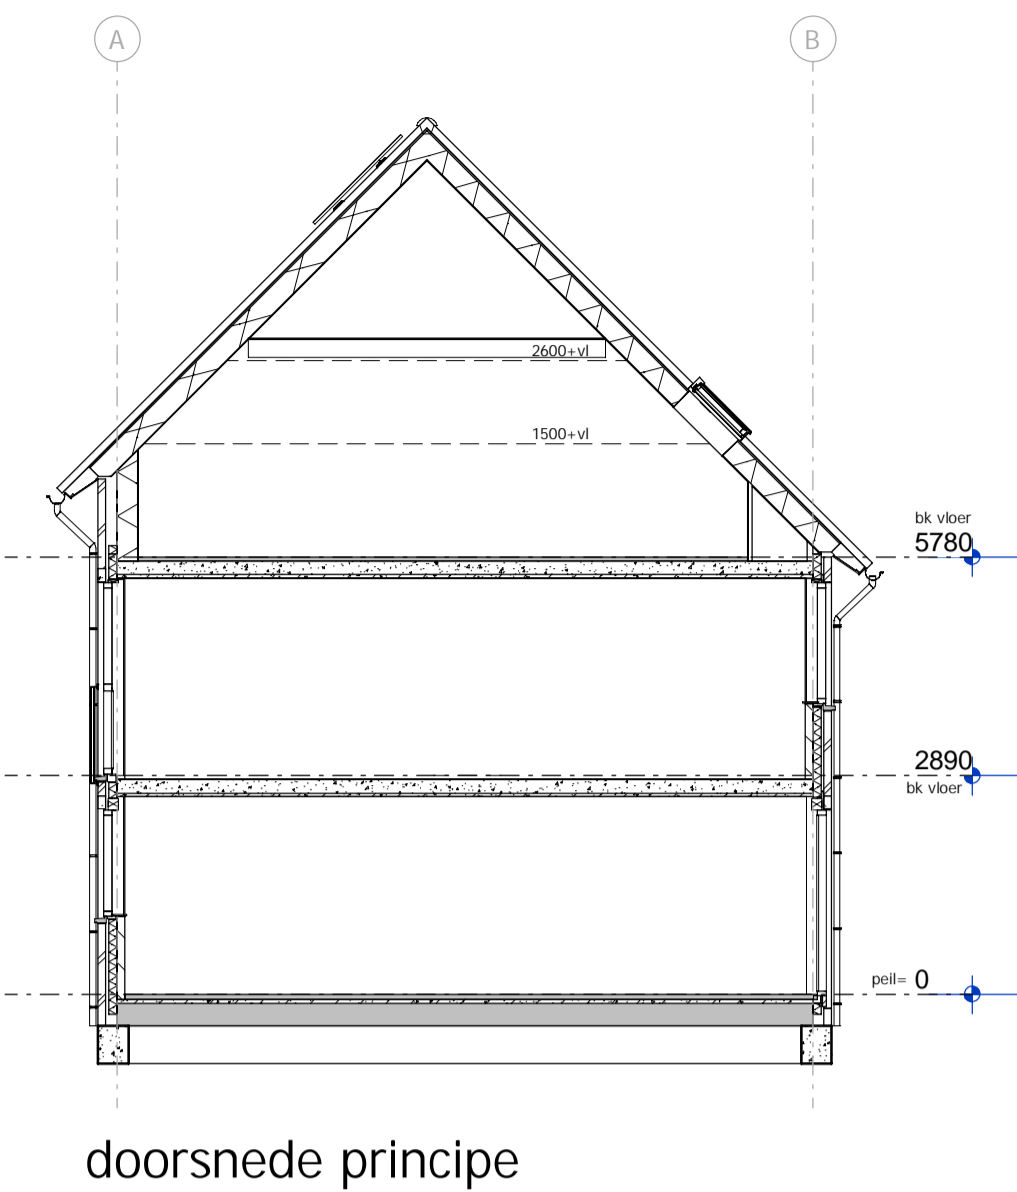

doorsnede principe

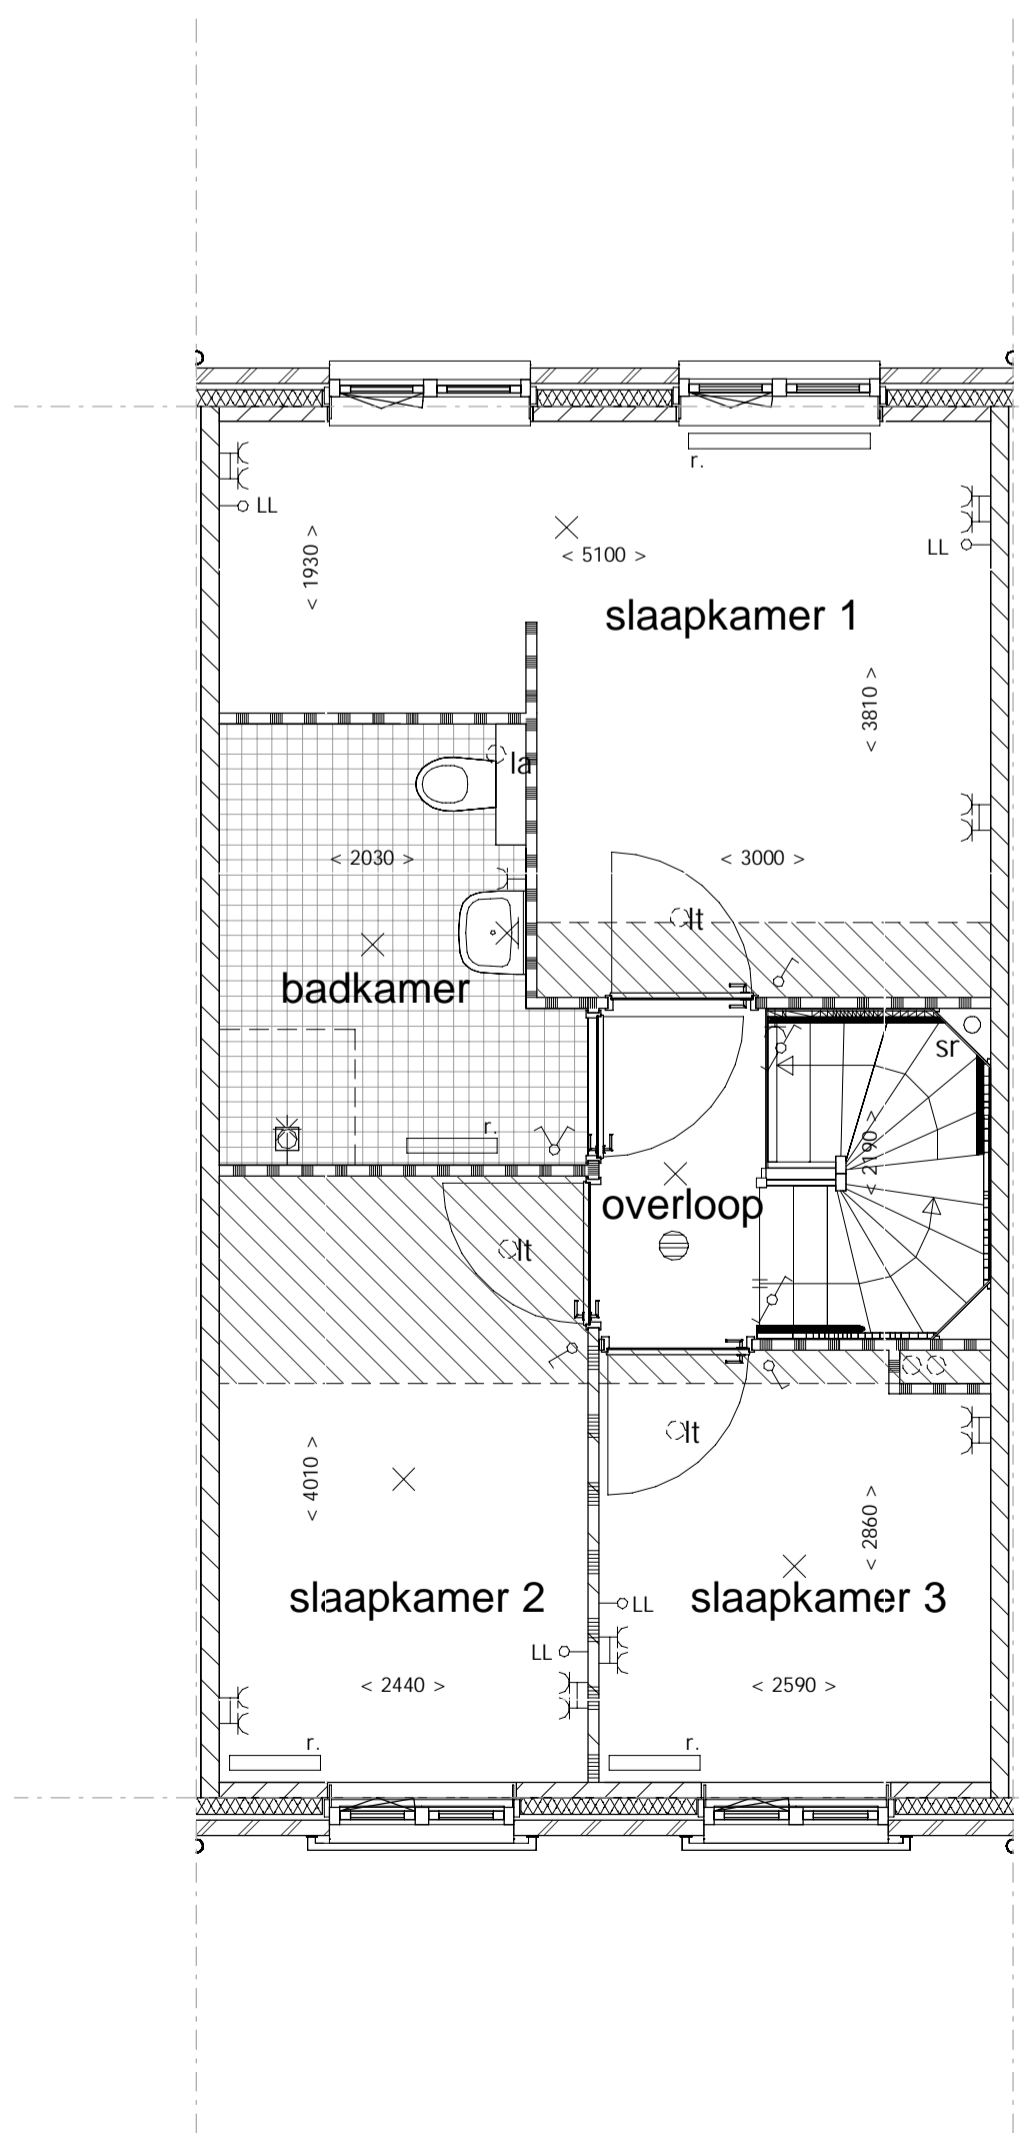

1e verdieping

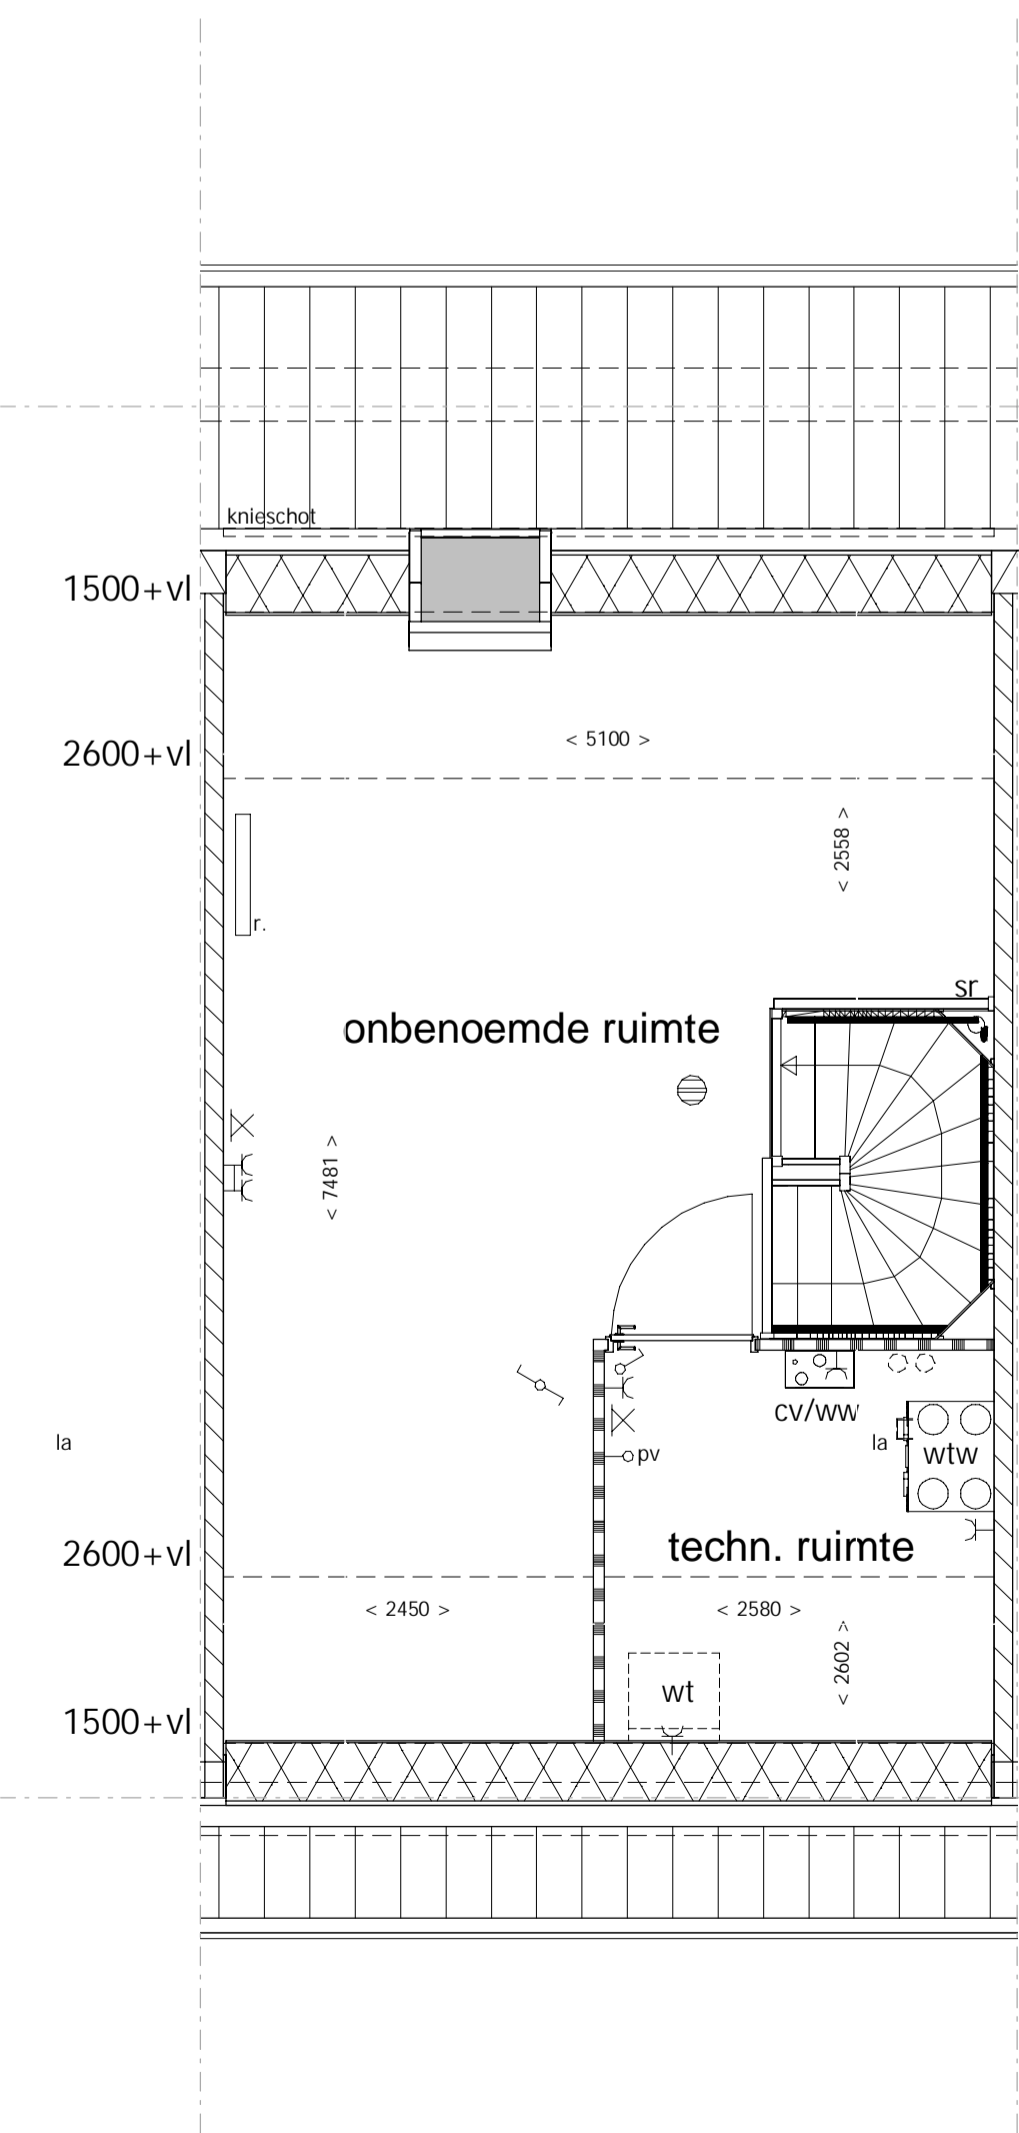


2e verdieping

Renvoor Algemeen

- = gevelsteen
- = kalkzandsteen
- = isolatie
- = separatiwand
- = beton prefab
- = onbenoemde ruimte als gevolg van krijtstreepmethode
- wt = mogelijke plaats wasautomaat
- cv/ww = centrale verwarmingsunit + warmwatervoorziening
- mvk = mechanisch ventilatiekanaal
- mbu = mechanische balansventilatieunit
- lt = ventiel luchttoevoer
- la = ventiel luchtafvoer
- mr = meterruimte
- vi = vloerluis
- vd = verdeler vloerverwarming
- sr = standleiding riool
- zp = zonnepaneel (plaats zie situatie)
- r. = radiator

Renvoor Elektra

- = enkelpolige schakelaar
- = wisselschakelaar
- = serieschakelaar (enkelpolig)
- = serieschakelaar (wissel)
- = serieschakelaar (enkelpolig / wissel)
- = CO2 sturing
- = wandcontactdoos
- = dubbele wandcontactdoos
- = dubbele wandcontactdoos
- = wandcontactdoos t.b.v. eventuele afzuigkap
- = lichtpunt plafond
- = lichtpunt wand
- = loze leiding boiler
- = loze leiding kooktoestel
- = loze leiding vaatwasser
- = loze leiding oven
- = loze leiding pv panelen
- = loze leiding
- = bedrade leiding t.b.v. CAI
- = cv thermostaat
- = signaalgang
- = bedrukker
- = rookmelder

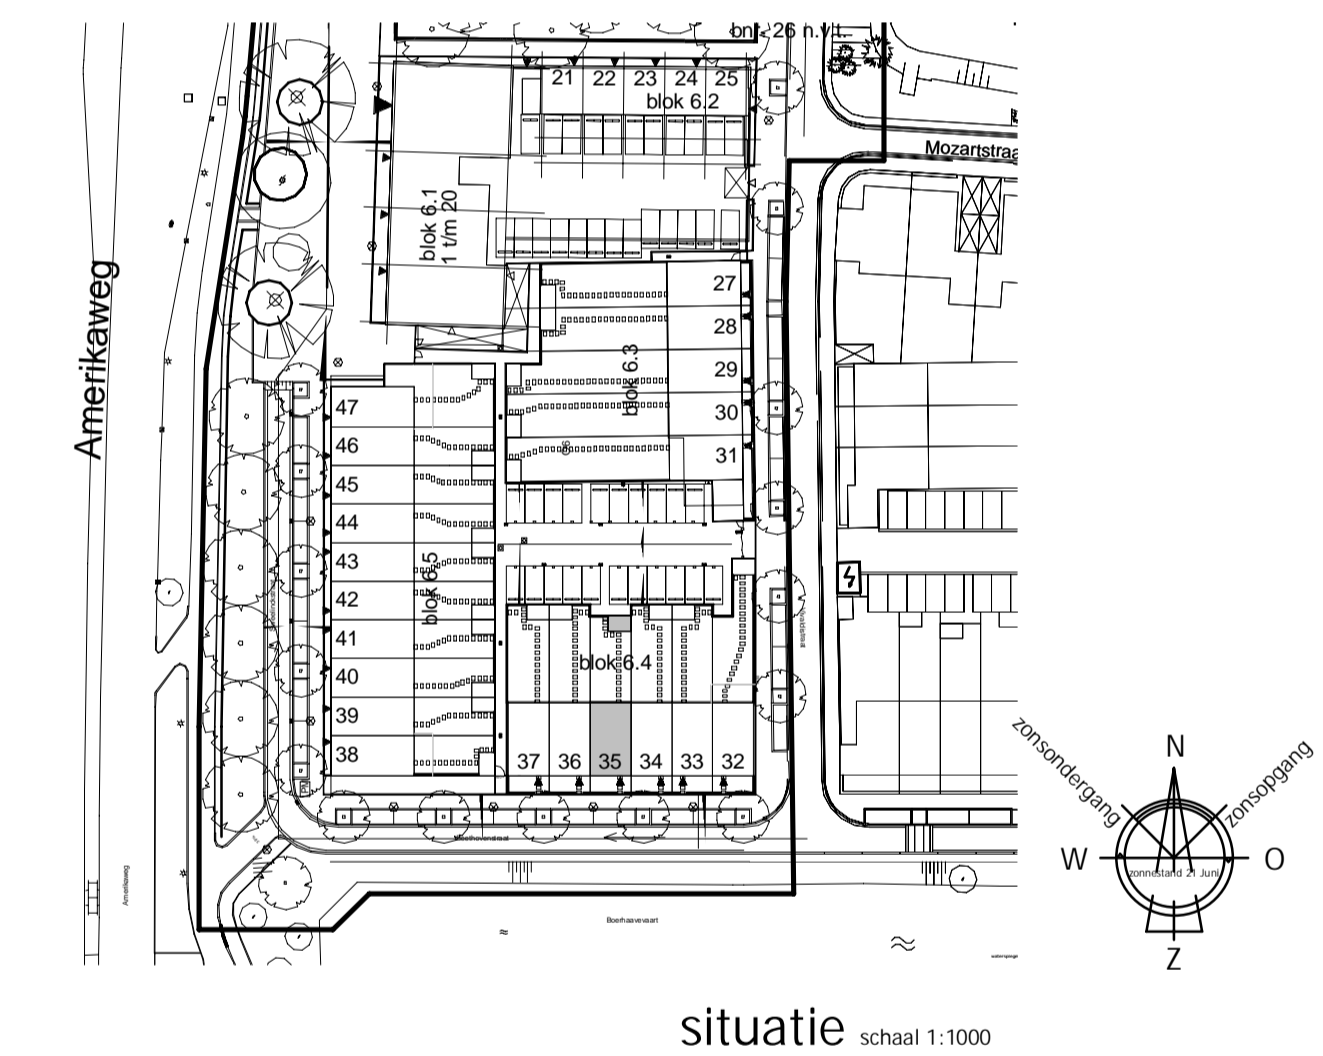

situatie schaal 1:1000

Uitvoering:



Morseweg 1
T +31299 - 367322
1131 PE Volendam
E info@kbkbouwgroep.nl

Technische uitwerking:



KAO- bnr 35

Julianaweg 141, 1131 DH Volendam
+31299-363468, info@tbe-za.nl

Getekend R.S. Datum 01-06-2018	Gewijzigd	Datum	Project WONINGEN TE HAARLEM "VIJVERPARK" deelplannen O6 en O1
Schaal 1:50/1:100			Onderdeel KAO TEKENING Type Ac bouwnr. 35
Formaat 841x594			Oprichtgever KBK Bouw B.V. Morseweg 1, 1131 PE. VOLENDAM