
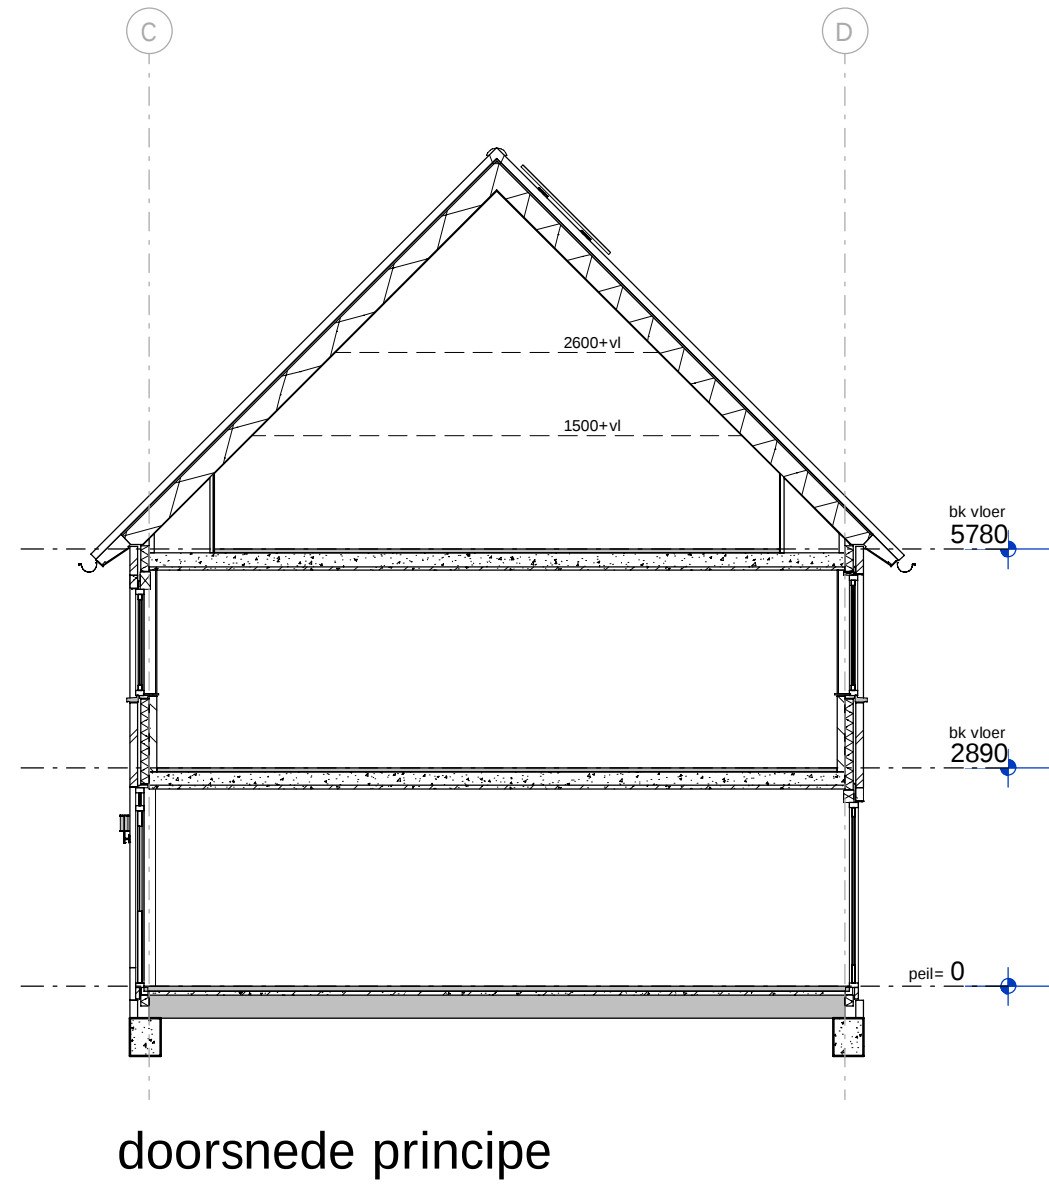


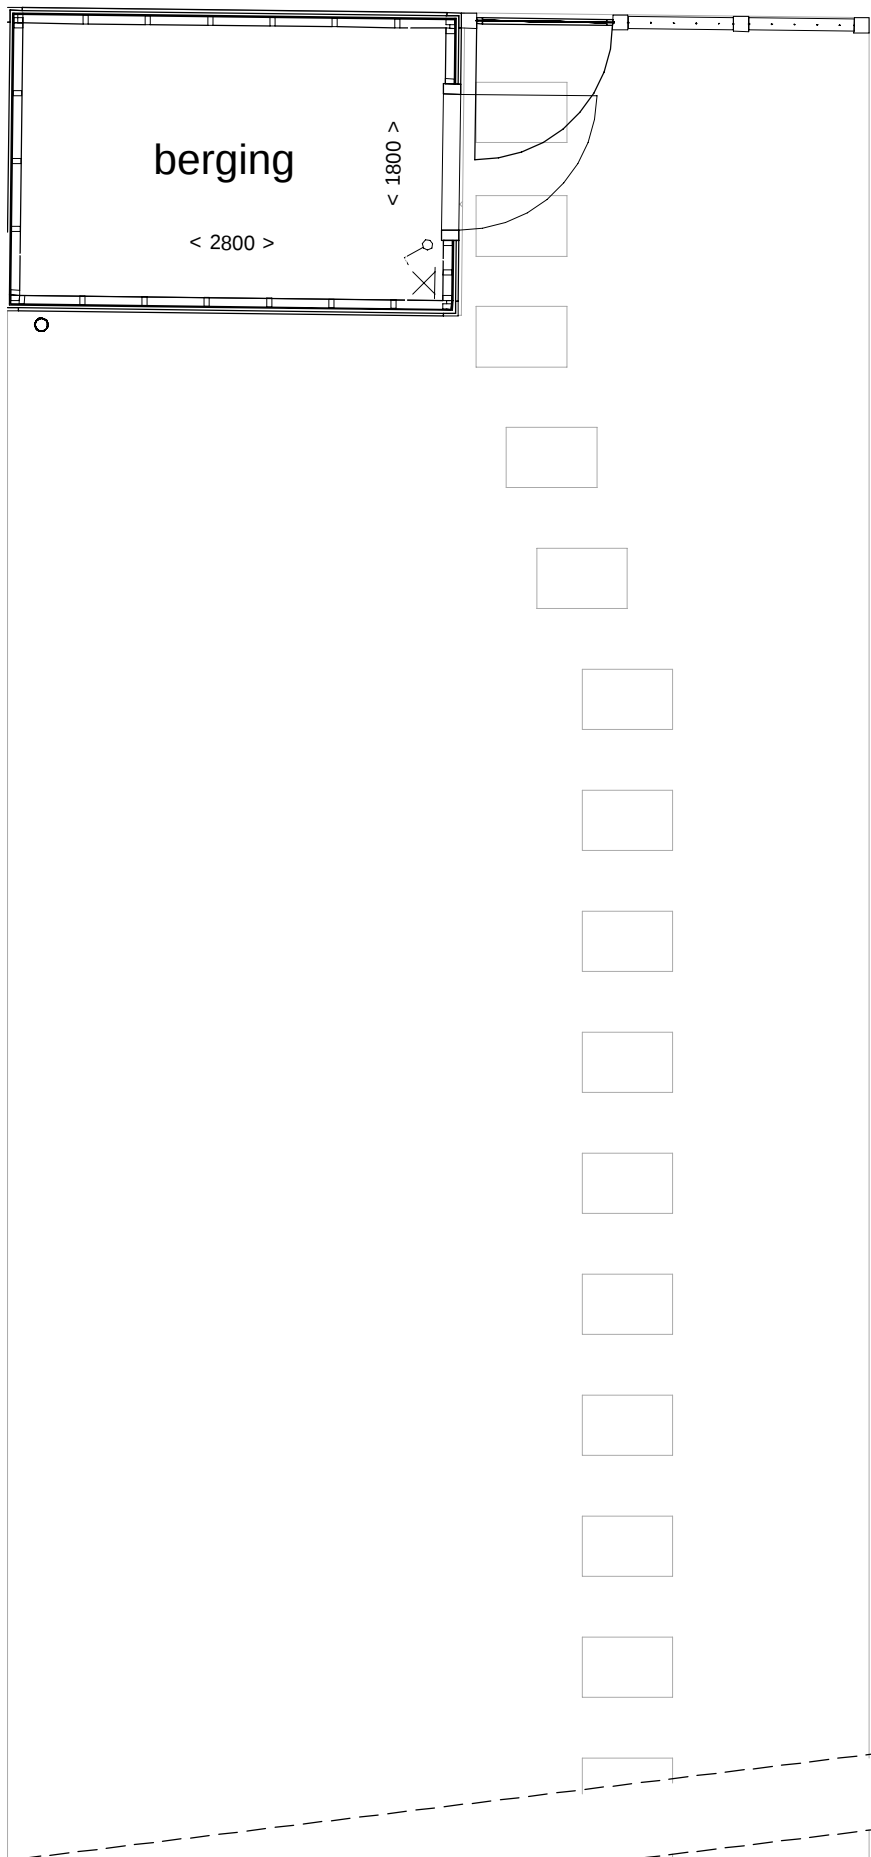





Renvooi Algemeen

- | | | | | | |
|-------|---|----|-------------------------------------|--|---|
| | = gevelsteen | | = kalkzandsteen | | = separatiewand |
| | = isolatie | | = separatiewand | | = beton prefab |
| wt | = mogelijke plaats wasautomaat | | | | = onbenoemde ruimte als gevolg van krijtstreepmethode |
| cv/ww | = centrale verwarmingsunit + warmwatervoorziening | | | | |
| mvk | = mechanische ventilatiekanaal | | | | |
| mbu | = mechanische balansventilatieunit | | | | |
| lt | = ventiel luchttoevoer | sr | = standleiding riool | | |
| la | = ventiel luchtafvoer | zp | = zonnepaneel (plaats zie situatie) | | |
| mr | = meterruimte | r. | = radiator | | |
| vl | = vloerluis | | | | |
| vd | = verdeler vloerverwarming | | | | |

Renvooi Elektra

- | | | | |
|--|--|--|------------------------------|
| | = enkelpolige schakelaar | | = lichtpunt plafond |
| | = wisselschakelaar | | = lichtpunt wand |
| | = serieschakelaar (enkelpolig) | | = loze leiding boiler |
| | = serieschakelaar (wissel) | | = loze leiding kooktoestel |
| | = serieschakelaar (enkelpolig / wissel) | | = loze leiding vaatwasser |
| | = CO2 sturing | | = loze leiding oven |
| | = wandcontactdoos | | = loze leiding pv panelen |
| | = dubbele wandcontactdoos | | = loze leiding |
| | = dubbele wandcontactdoos | | = bedrade leiding t.b.v. CAI |
| | = wandcontactdoos t.b.v. eventuele afzuigkap | | = cv thermostaat |
| | | | = signaalgong |
| | | | = beldrucker |
| | | | = rookmelder |

Legend verkoop/contract

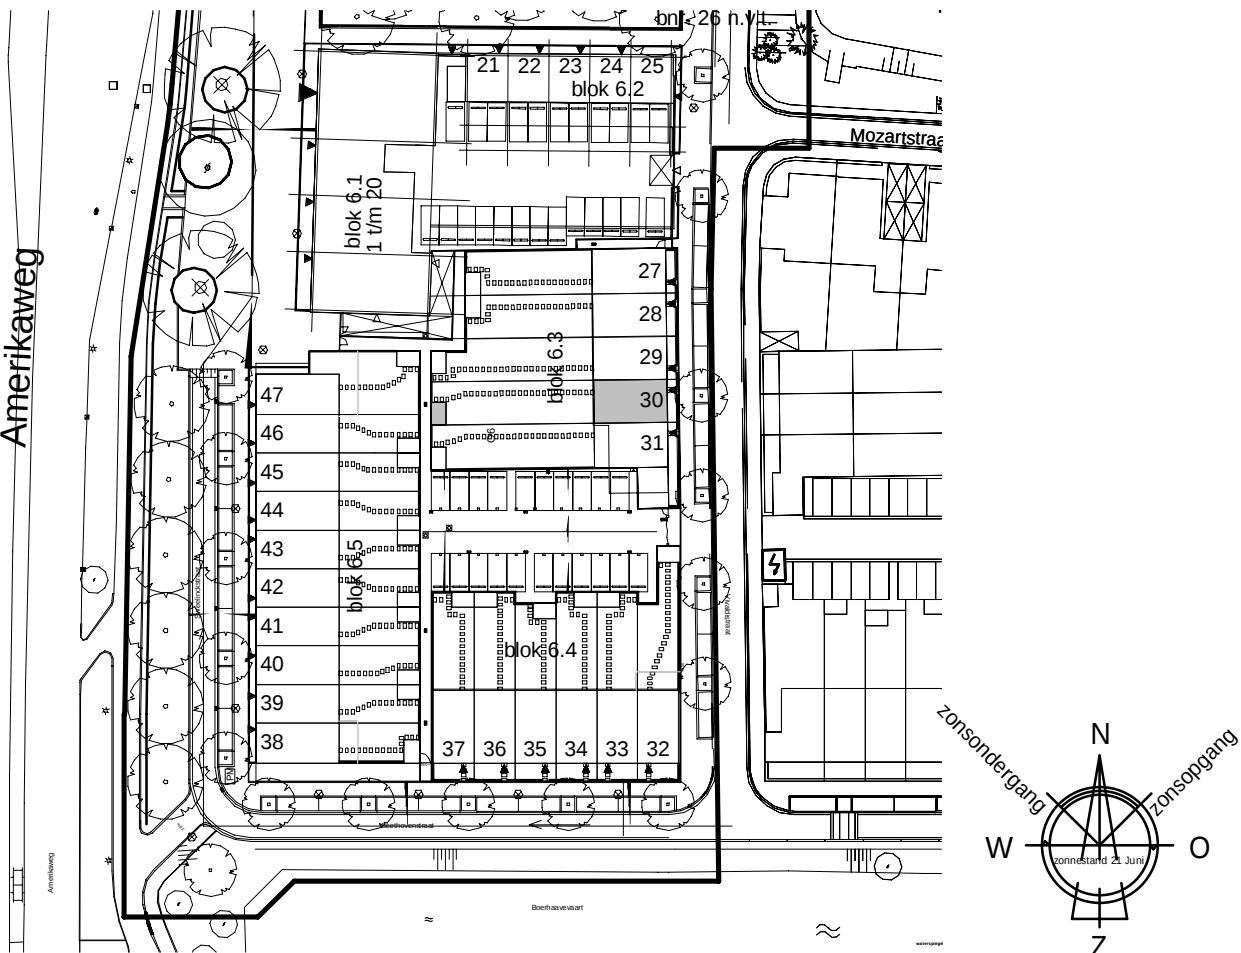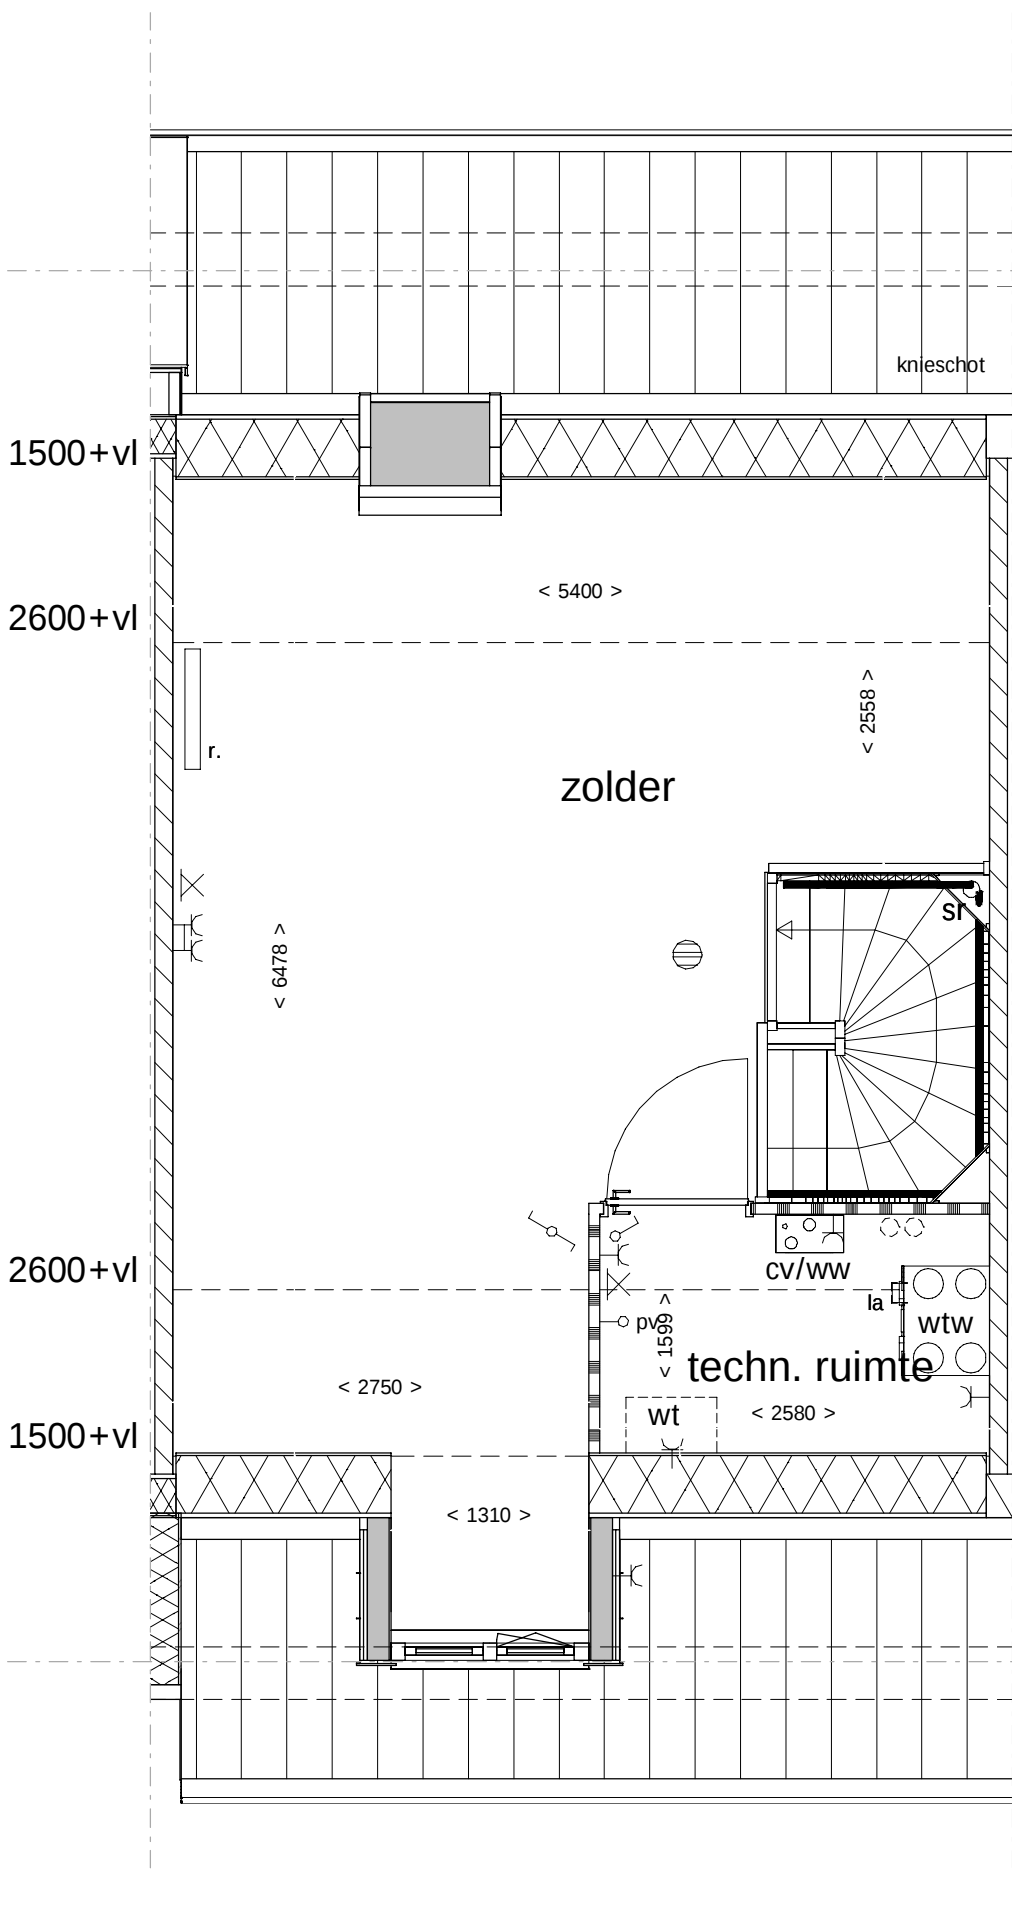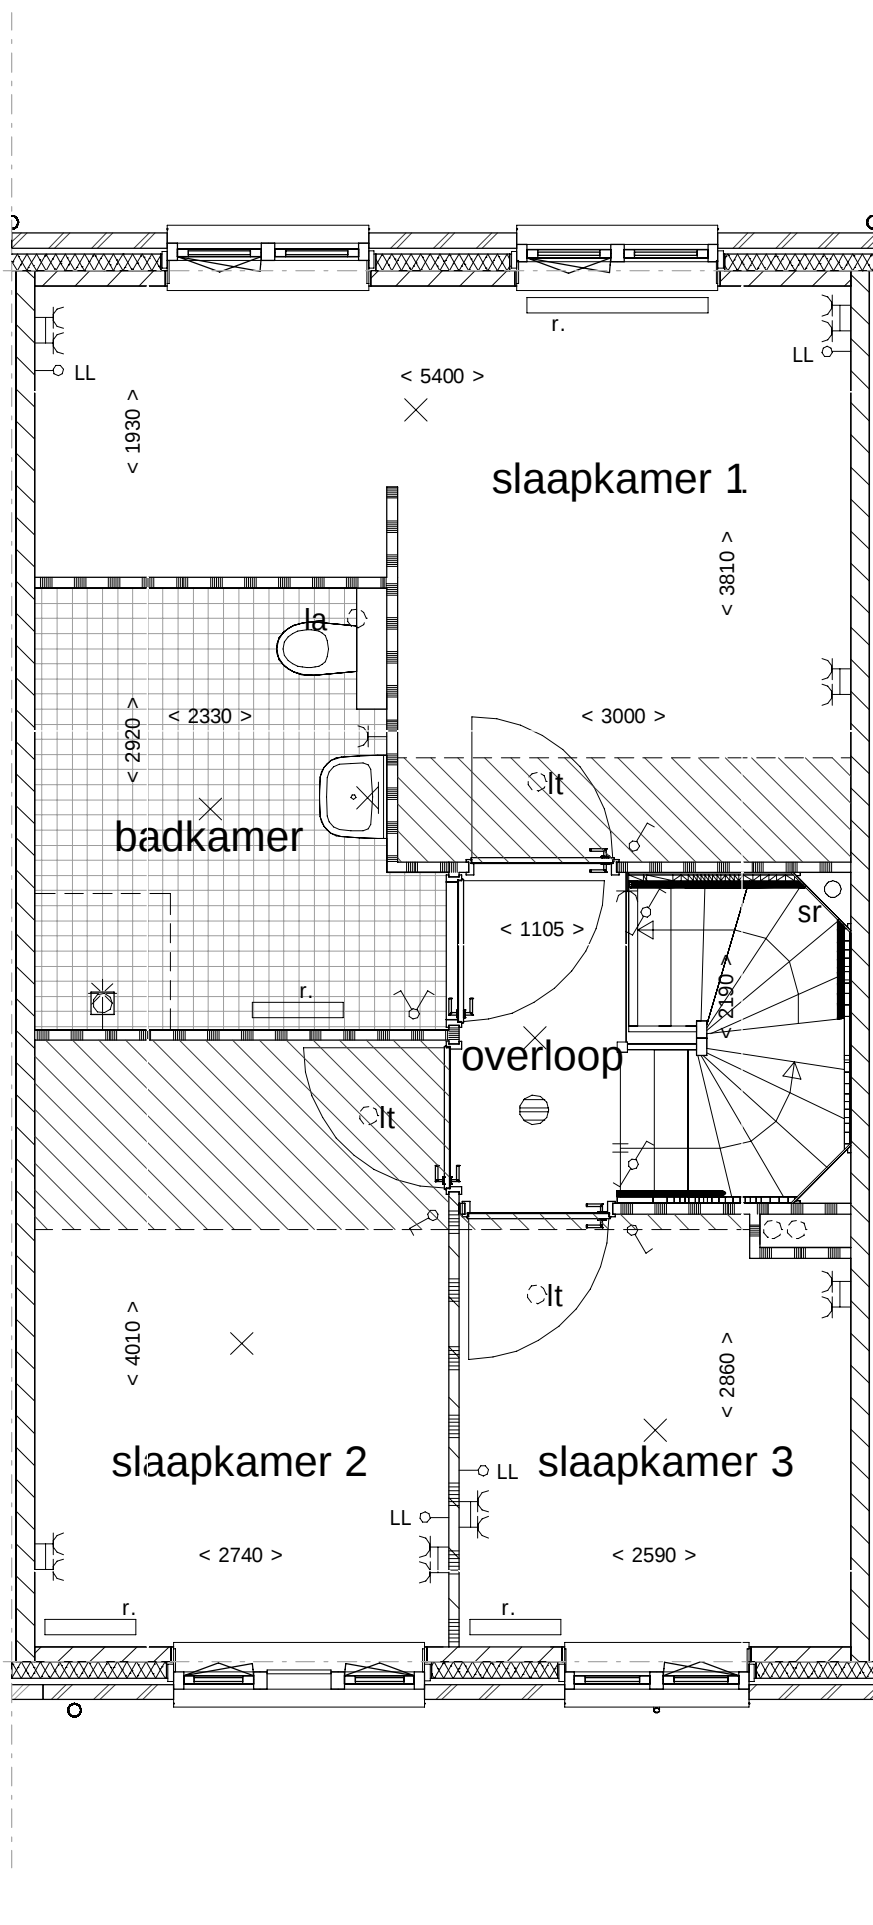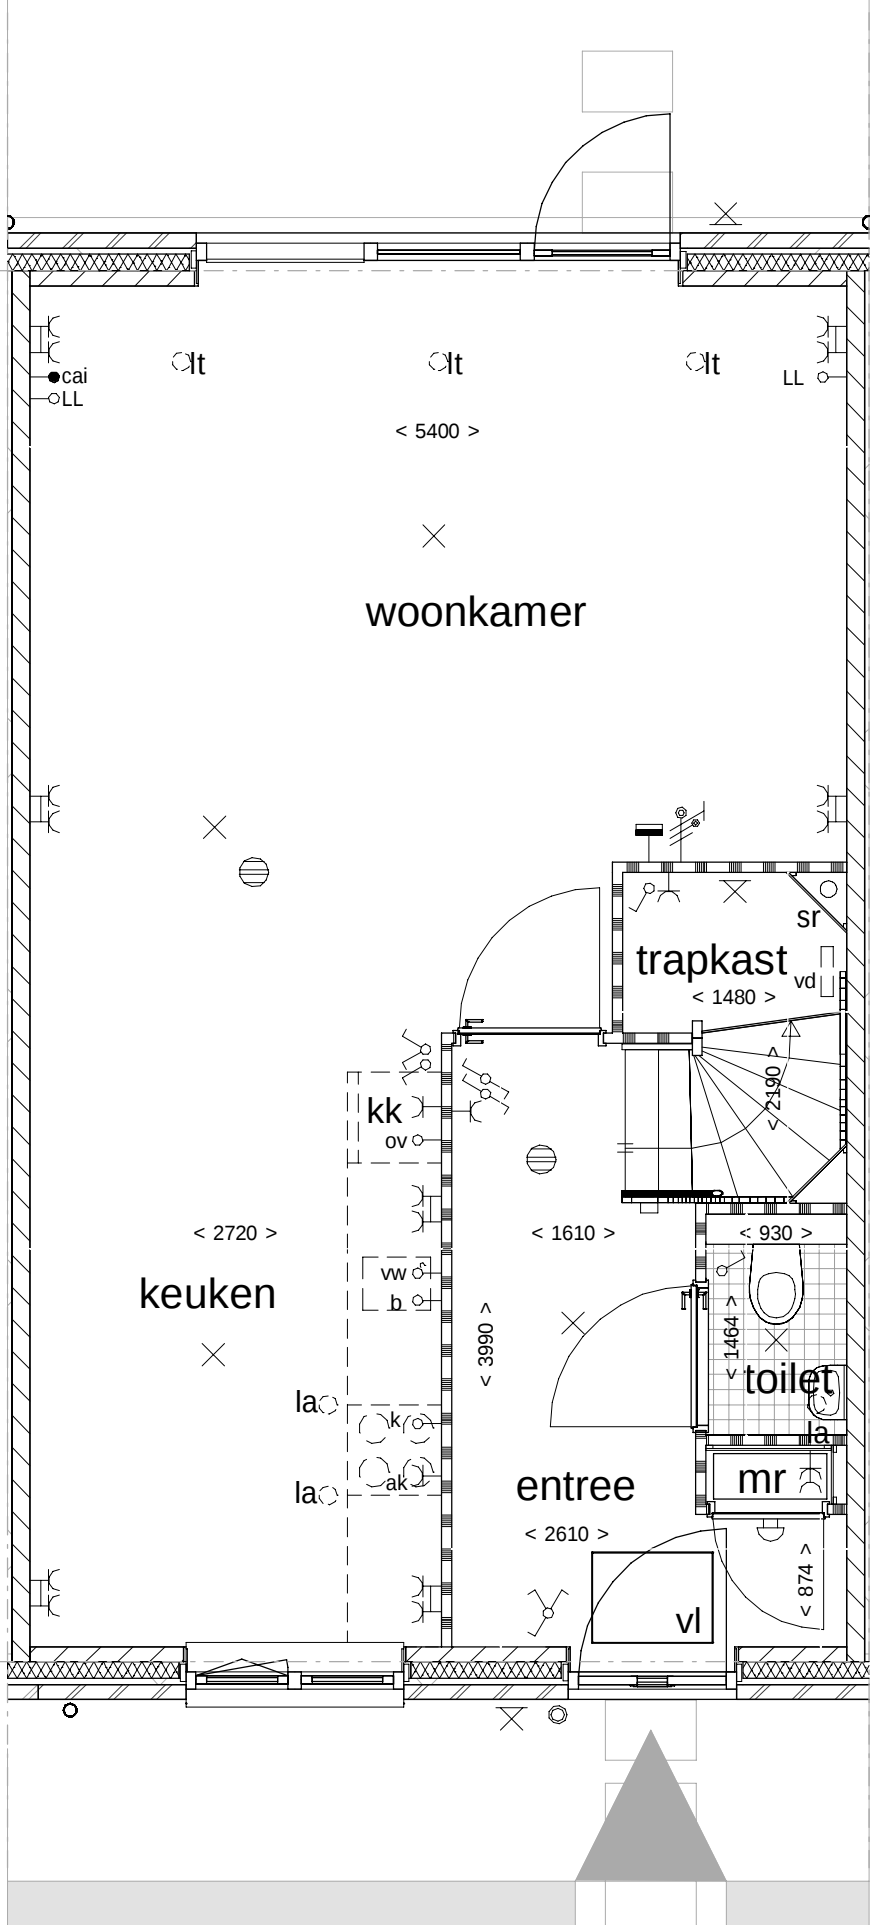

situatie schaal 1:1000

Uitvoering:



Morseweg 1
T +31299 - 367322

1131 PE Volendam
E info@kbkbouwgroep.nl

Technische uitwerking:



KAO- bnr 30

Julianaweg 141, 1131 DH Volendam
+31299-363468, info@tbe-za.nl

Getekend	Gewijzigd	Datum	Project	WONINGEN TE HAARLEM "VIJVERPARK" deelplannen O6 en O1
R.S.			Onderdeel	KAO TEKENING Type Ba bouwnr. 30
Datum			Oprachtgever	KBK Bouw B.V. Morseweg 1, 1131 PE VOLENDAM
01-06-2018				
Schaal				
1:50/1:100				
Formaat				
841x594				