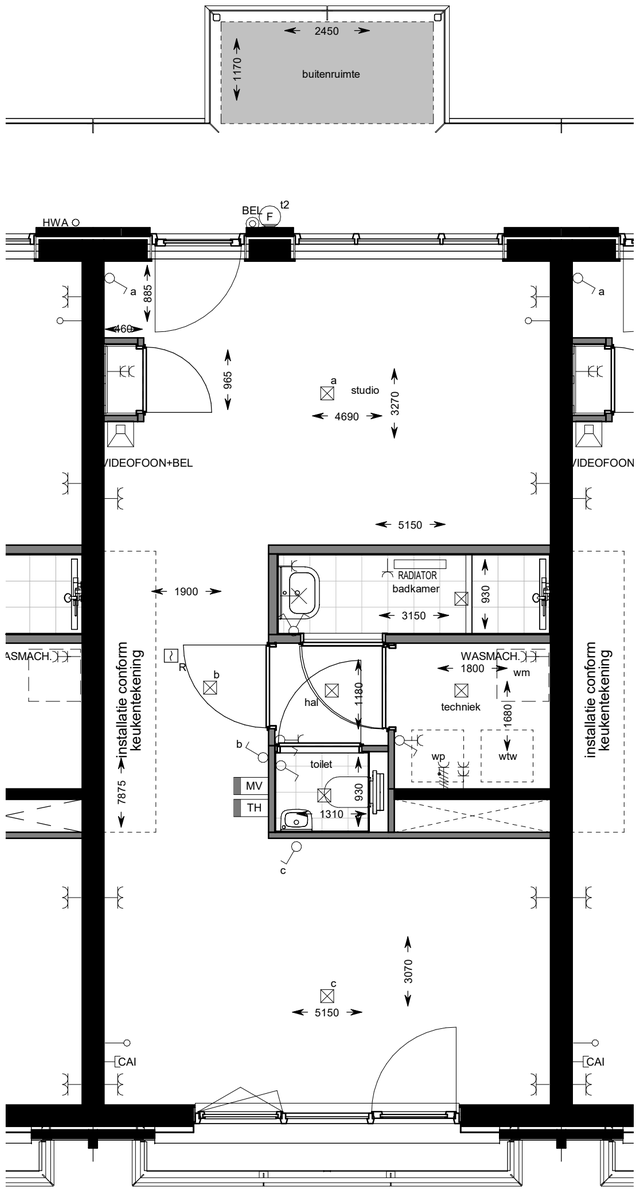

tweede verdieping

straatgevel (Noord)

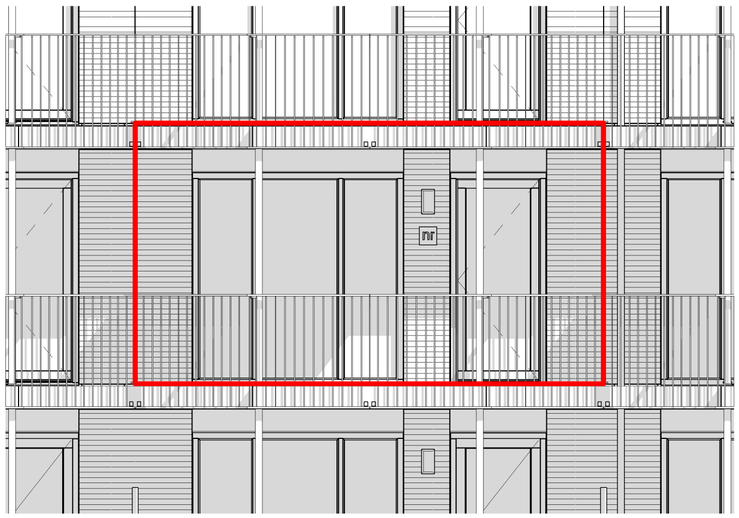

binnengevel (Zuid)

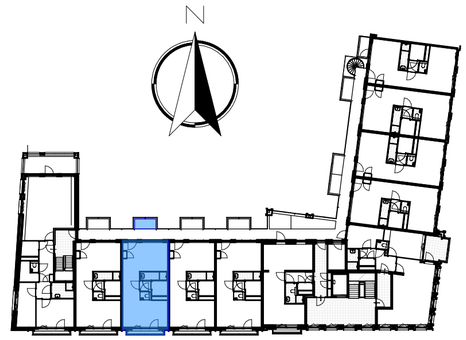

tweede verdieping

straatgevel (Noord)

binnengevel (Zuid)

Renvooi

	enkele schakelaar
	dubbele schakelaar
	wissel schakelaar
	enkele wandcontactdoos
	dubbele wandcontactdoos
	dubbele wandcontactdoos
	perilex
	wandlichtpunt
CAI	aansluitpunt cai
	loze leiding
d	plafondlichtpunt
VIDEOFOON+BEL	videofoon met bel
BEL	beldrukker
MV	bediening mechanische ventilatie
TH	thermostaat
R	rookmelder
WTW	opstelplaats warmteterugwininstallatie
WP	opstelplaats warmtepomp

VIJVERPARK

Slokker

023 -Haarlem-

Ontwikkelingsmaatschappij 023 C.V.

project:
Haarlem, Vijverpark O1

onderwerp:
bouwnummer 18 (type 01)

schaal:
1:50

datum:
22-06-2020

formaat:
A2

getekend:
R. van Dam

wijziging:

tekenngnummer:
VK 18

project fase:
VK