


### Renvooi Algemeen

	= gevelsteen		= kalkzandsteen		= separatiewand
	= isolatie		= separatiewand		= beton prefab
wt	= mogelijke plaats wasautomaat				= onbenoemde ruimte als gevolg van krijtstreepmethode
cv/ww	= centrale verwarmingsunit + warmwatervoorziening				
mvk	= mechanisch ventilatiekanaal				
mbu	= mechanische balansventilatieunit				
lt	= ventiel luchttoevoer				
la	= ventiel luchtafvoer				
mr	= meterruimte				
vi	= vloerluis				
vd	= verdeler vloerverwarming				
				sr	= standleiding riool
				zp	= zonnepaneel (plaats zie situatie)
				r.	= radiator

### Renvooi Elektra

	= enkelzijdige schakelaar		= lichtpunt plafond
	= wisselschakelaar		= lichtpunt wand
	= serieschakelaar (enkelzijdig)		= loze leiding boiler
	= serieschakelaar (wissel)		= loze leiding kooktoestel
	= serieschakelaar (enkelzijdig / wissel)		= loze leiding vaatwasser
	= CO2 sturing		= loze leiding oven
	= wandcontactdoos		= loze leiding pv panelen
	= dubbele wandcontactdoos		= loze leiding
	= dubbele wandcontactdoos		= bedrade leiding t.b.v. CAI
	= wandcontactdoos t.b.v. eventuele afzuigkap		= cv thermostaat
			= signaalgang
			= bedrukker
			= rookmelder

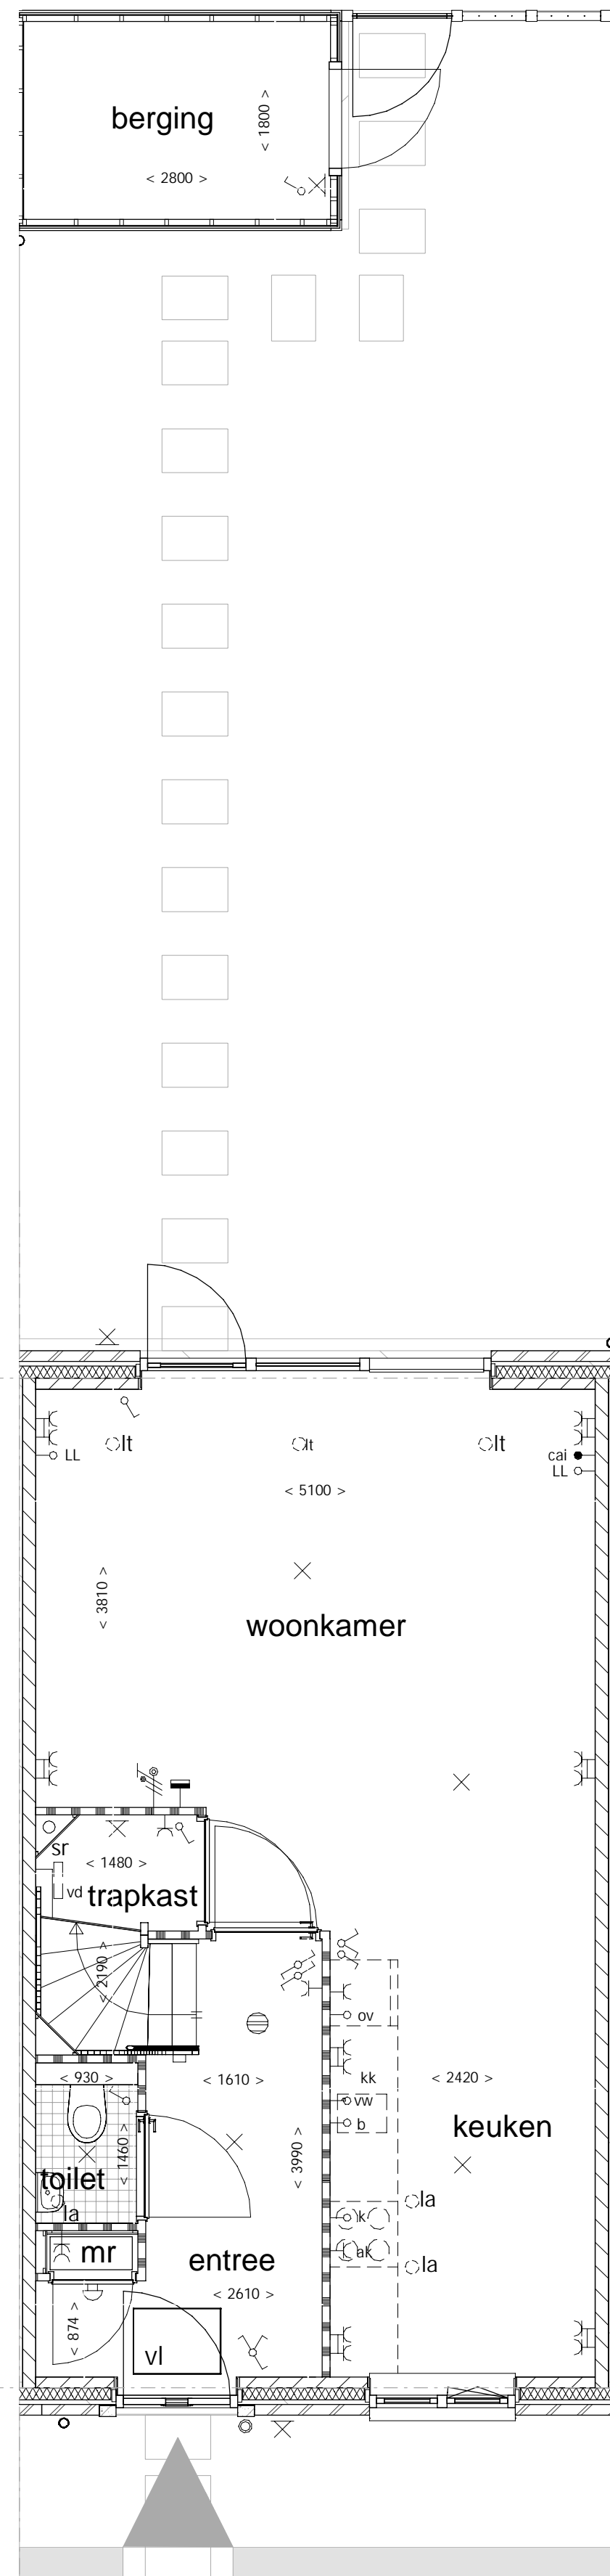


begane grond




voorgevel


achtergevel

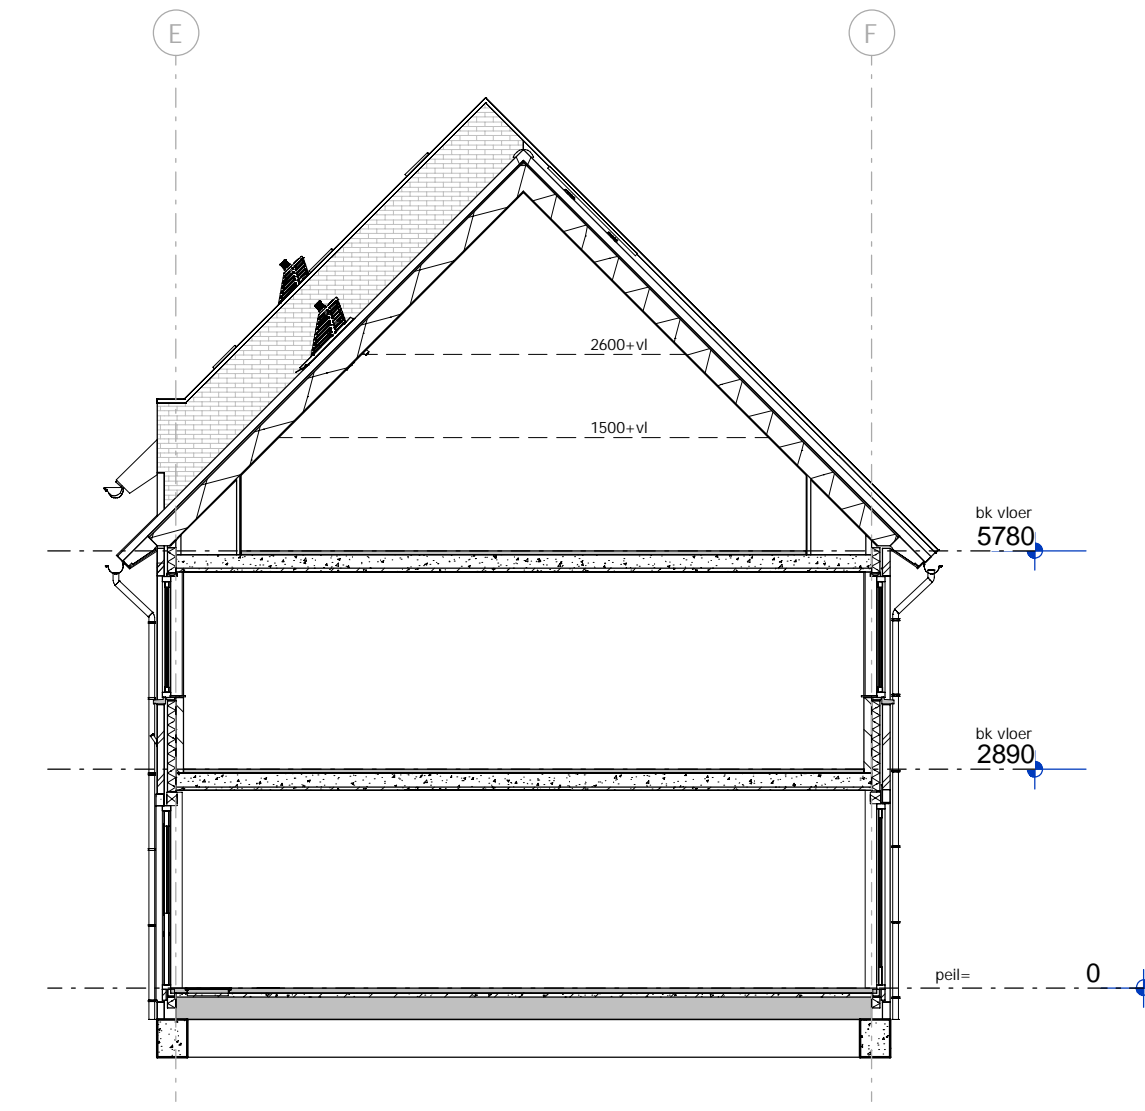


doorsnede principe

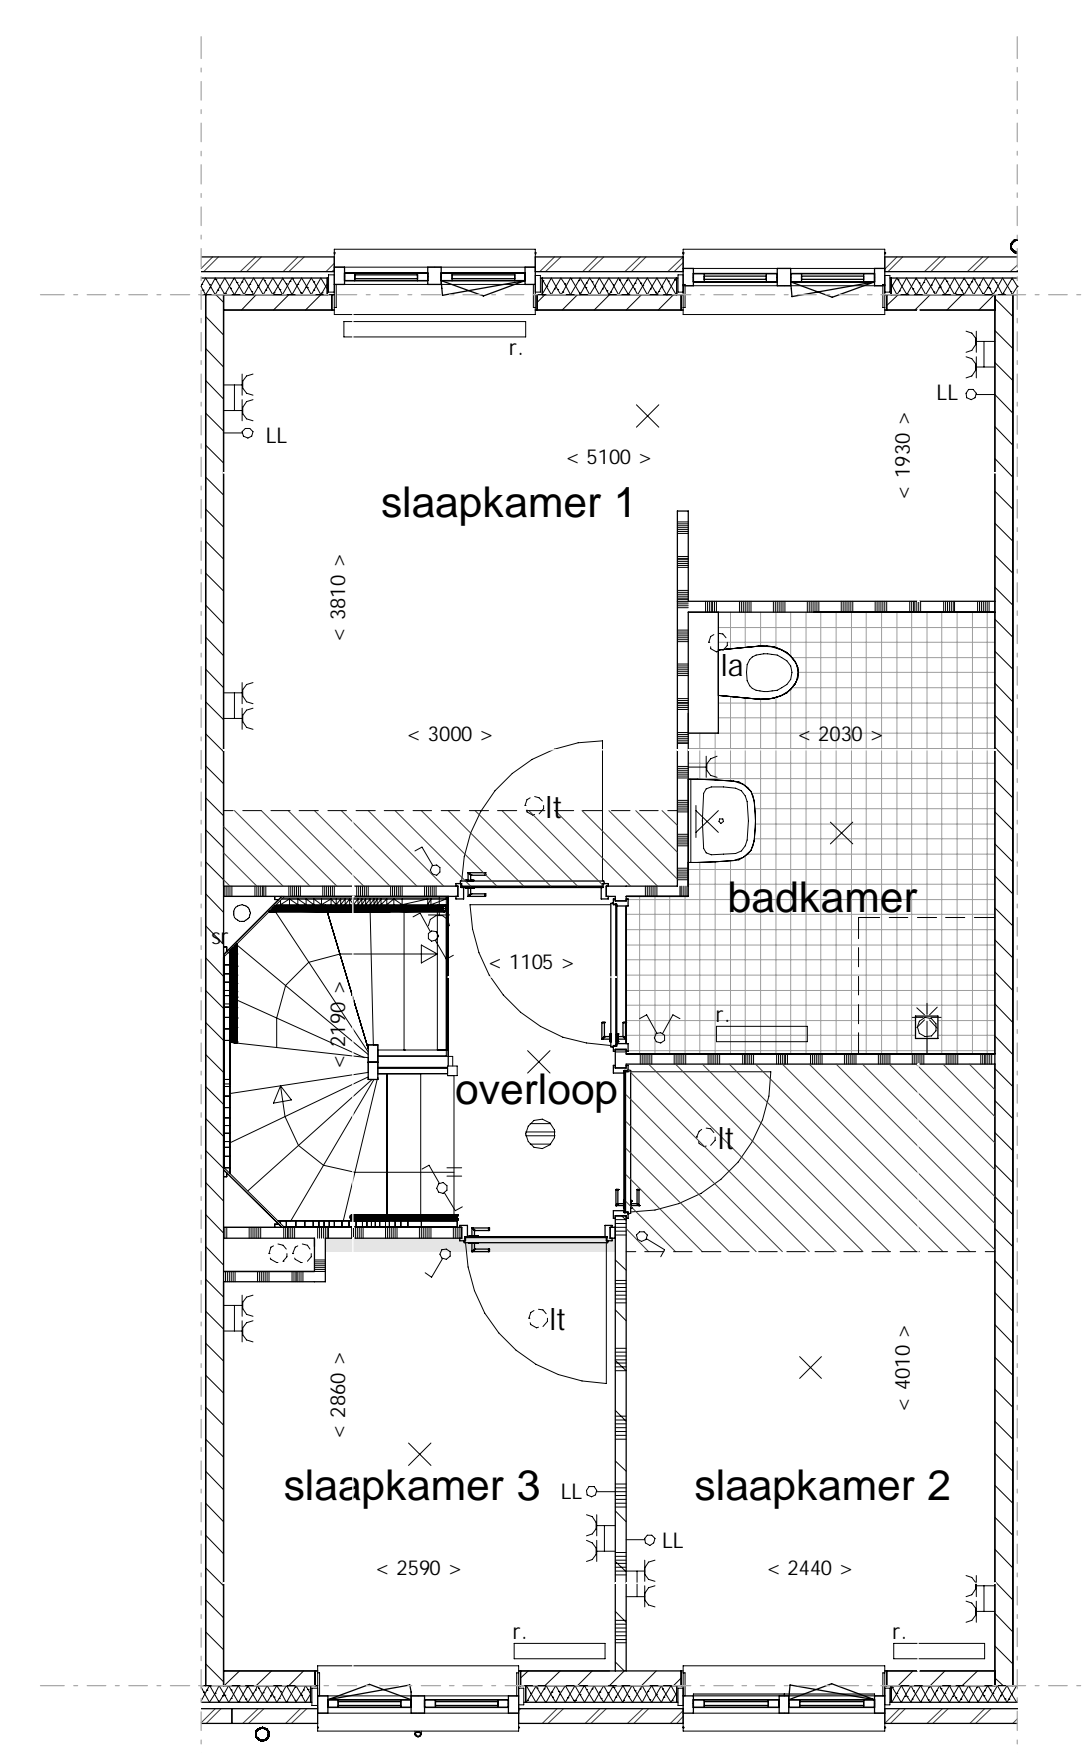

1e verdieping

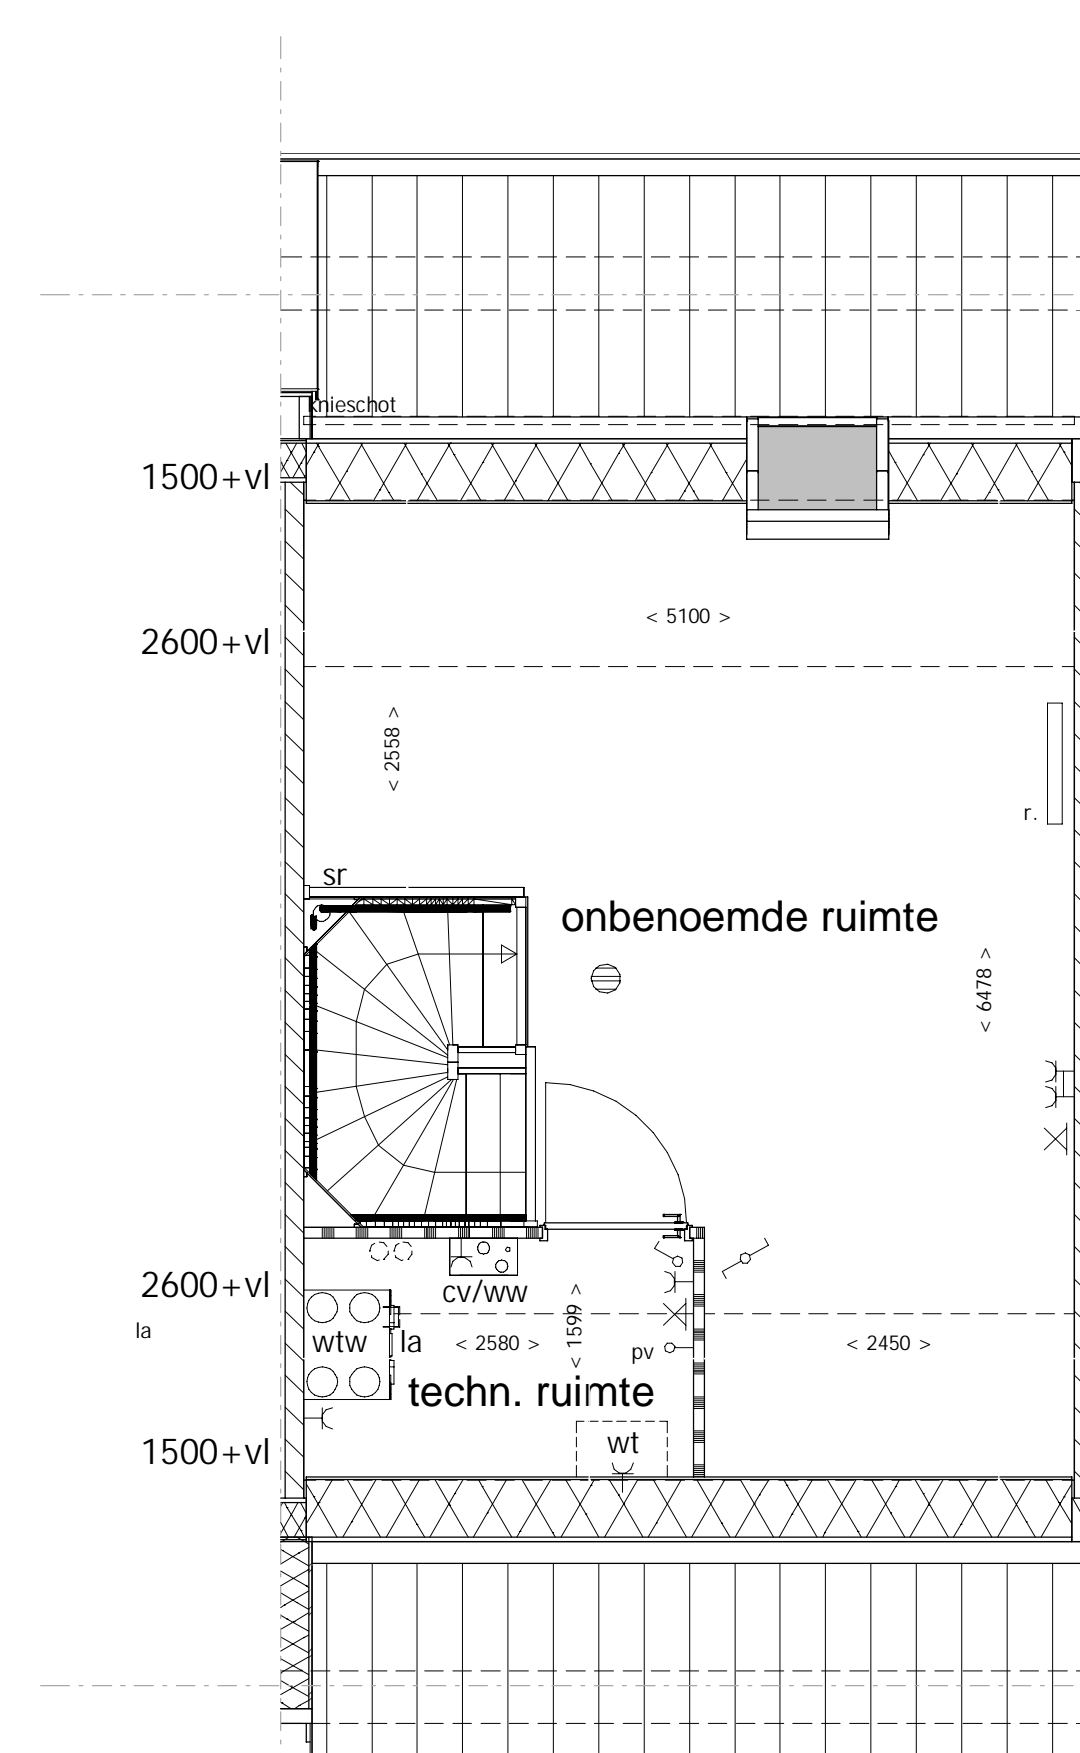

2e verdieping

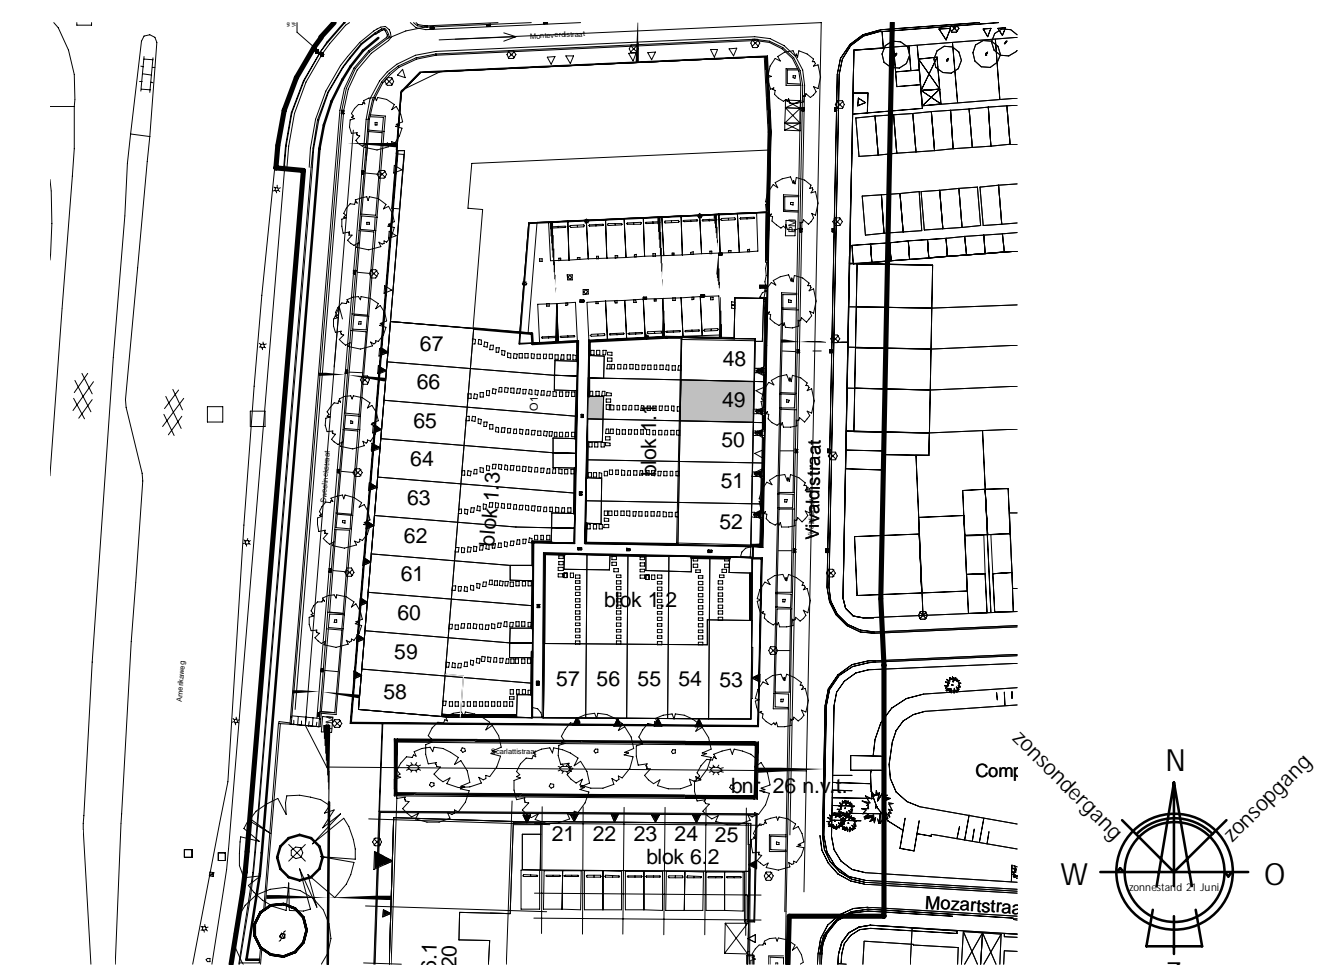

situatie schaal 1:1000


### Uitvoering:



Morseweg 1  
T +31299 - 367322

1131 PE Volendam  
E info@kbkbouwgroep.nl

### Technische uitwerking:

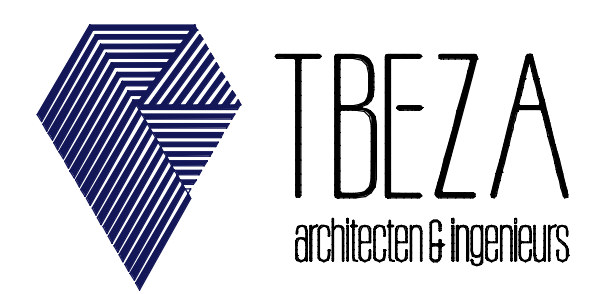

**KAO- bnr 49**

Julianaweg 141, 1131 DH Volendam  
+31299-363468, info@tbe-za.nl

Getekend	R.S.	Datum	01-06-2018	Project	WONINGEN TE HAARLEM "VIJVERPARK" deelplannen O6 en O1
Schaal	1:50/1:100	Onderdeel	KAO TEKENING Type Aa sp bouwnr. 49	Oprachtgever	KBK Bouw B.V. Morseweg 1, 1131 PE. VOLENDAM
Formaat	841x594				