



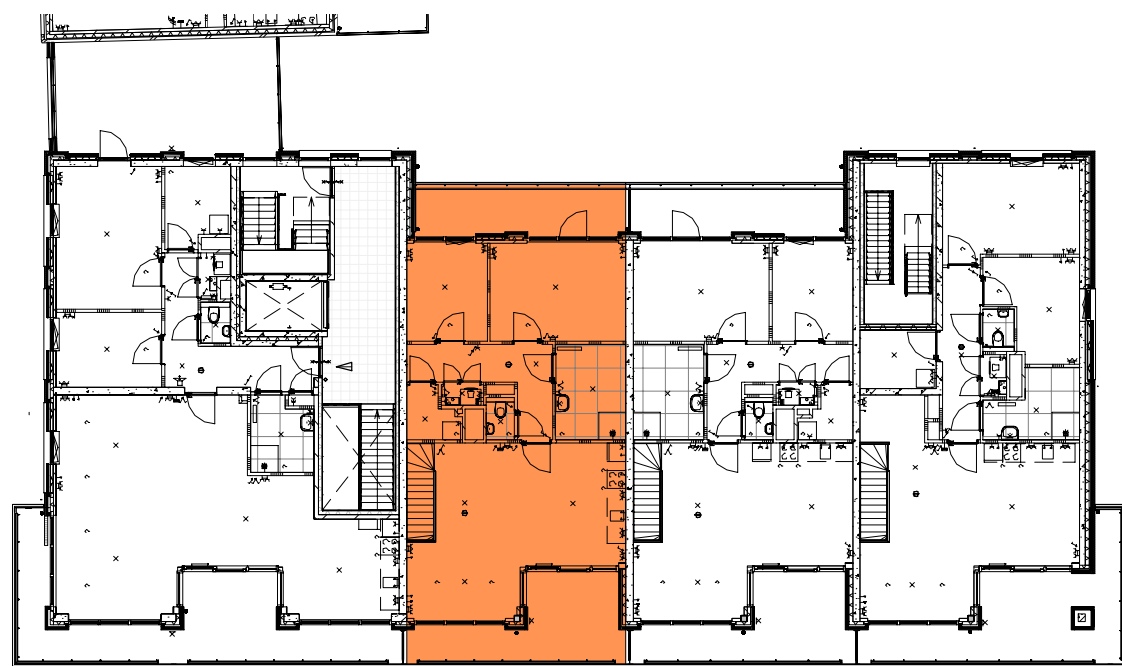

Begane Grond




1e Verdieping

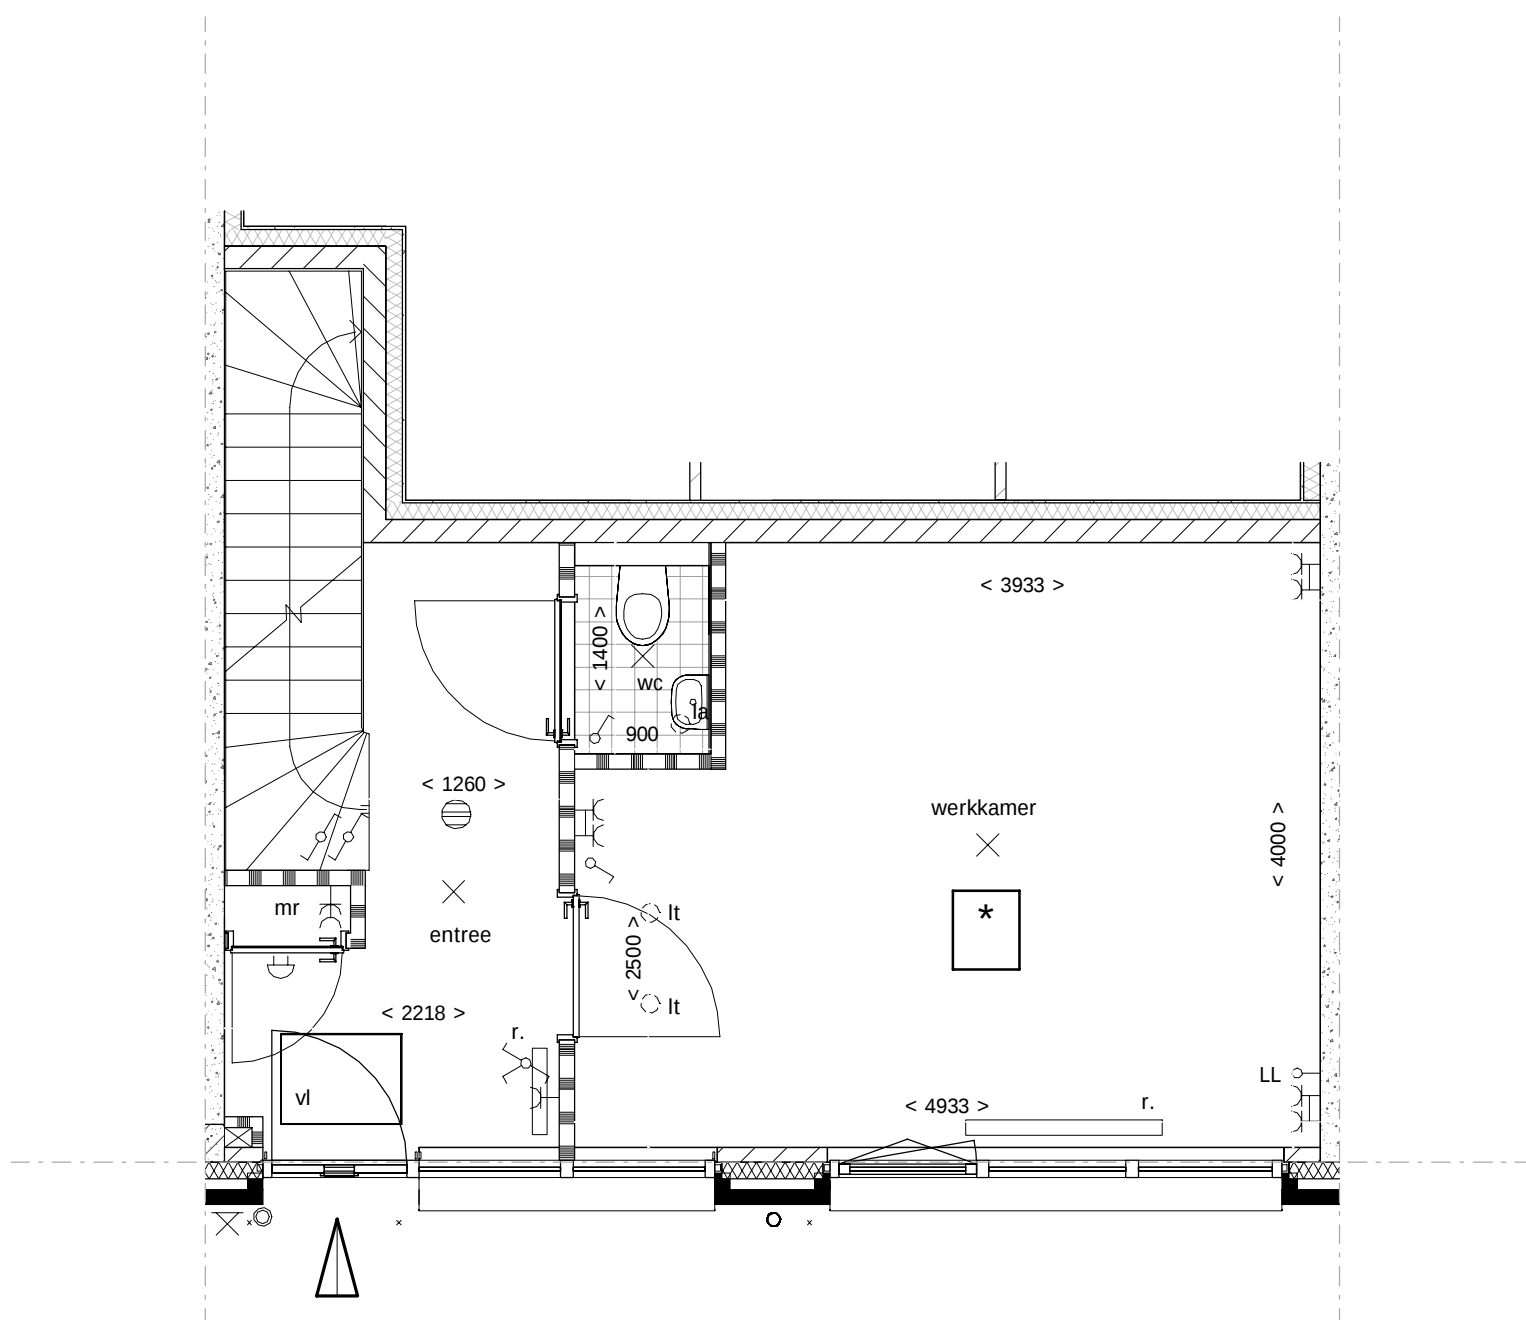

Begane Grond



Voorgevel

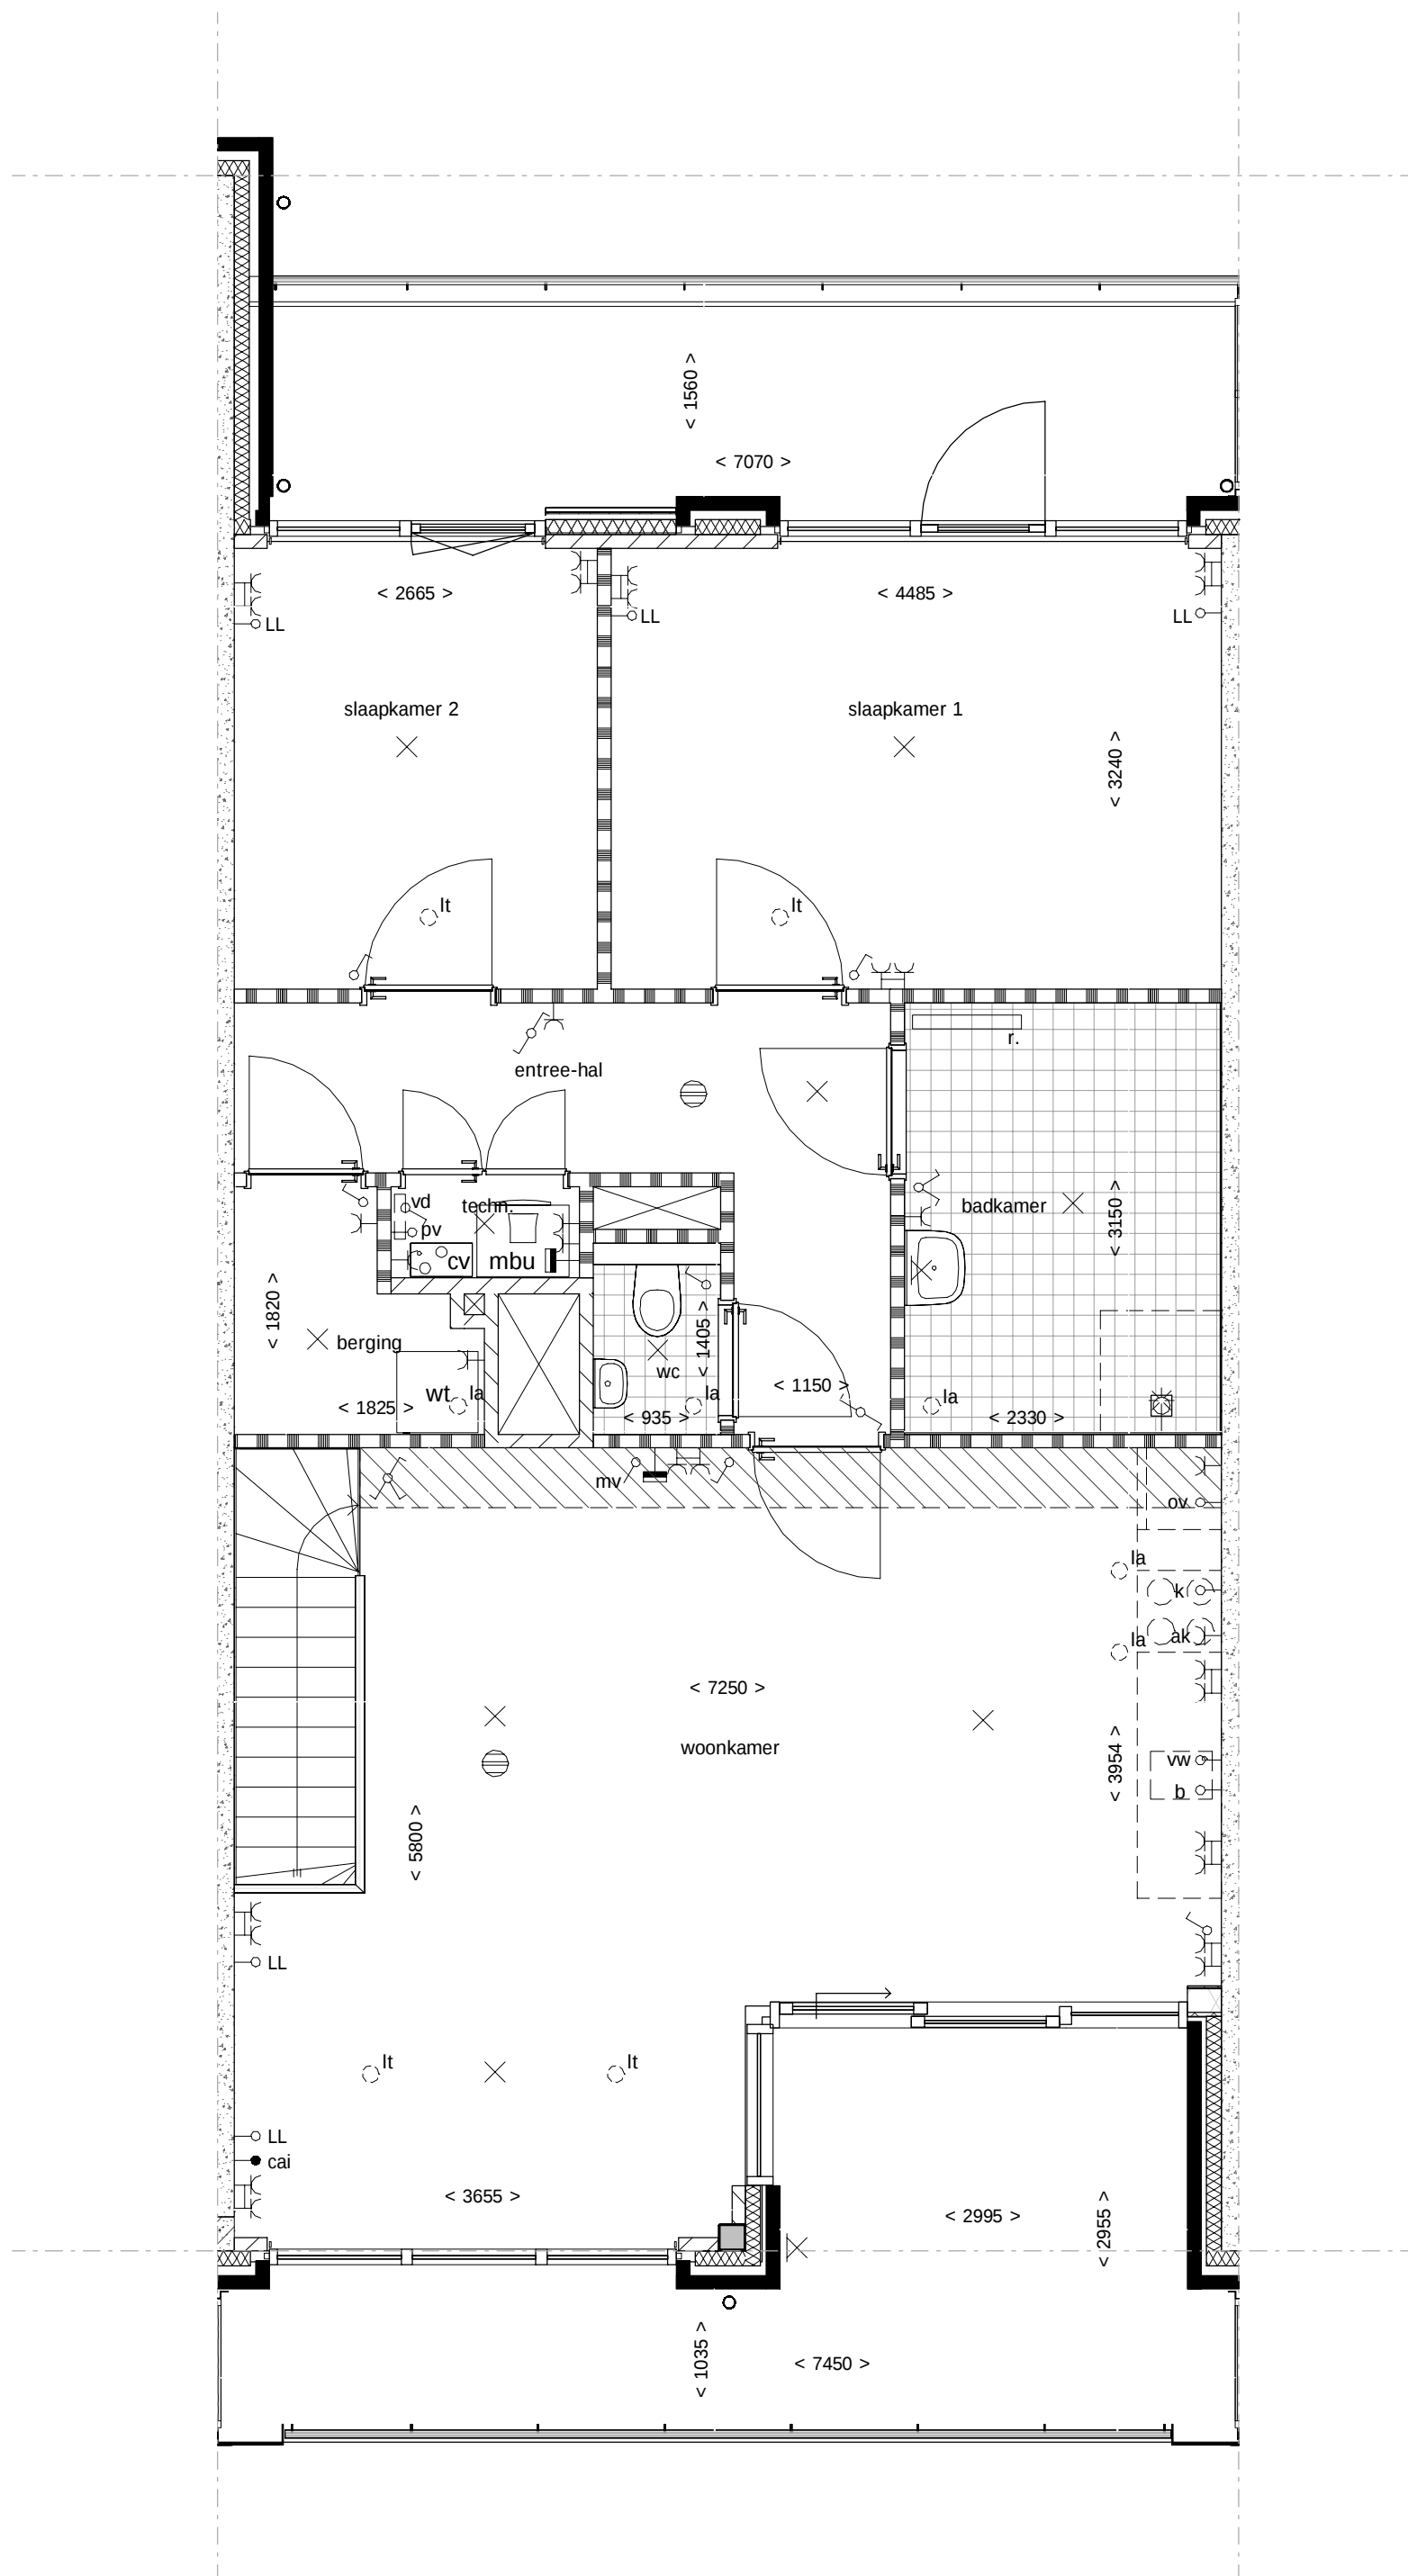


1e Verdieping

Renvooi Algemeen

|       |                                                   |    |                                         |  |                     |
|-------|---------------------------------------------------|----|-----------------------------------------|--|---------------------|
|       | = gevelsteen                                      |    | = kalkzandsteen                         |  | = separatiewand     |
|       | = isolatie                                        |    | = beton                                 |  | = onbenoemde ruimte |
| wt    | = mogelijke plaats wasautomaat                    |    |                                         |  |                     |
| cv/ww | = centrale verwarmingsunit + warmwatervoorziening |    |                                         |  |                     |
| mvk   | = mechanisch ventilatiekanaal                     |    |                                         |  |                     |
| mbu   | = mechanische balansventilatieunit                |    |                                         |  |                     |
| lt    | = ventiel luchttoevoer                            | sr | = standleiding riool                    |  |                     |
| la    | = ventiel luchtafvoer                             | zp | = zonnepaneel (plaats zie situatie)     |  |                     |
| mr    | = meterruimte                                     |    | = radiator                              |  |                     |
| vl    | = vloerluis                                       |    | = deur 30 min. brandwerend              |  |                     |
| vd    | = verdeler vloerverwarming                        |    | = deur 30 min. brandwerend zelfsluitend |  |                     |
|       |                                                   |    | = geïsoleerd plafond                    |  |                     |

Renvooi Elektra

|  |                                                      |  |                              |
|--|------------------------------------------------------|--|------------------------------|
|  | = enkelpolige schakelaar                             |  | = lichtpunt plafond          |
|  | = wisselschakelaar                                   |  | = lichtpunt wand             |
|  | = serieschakelaar (enkelpolig)                       |  | = loze leiding boiler        |
|  | = serieschakelaar (wissel)                           |  | = loze leiding kooktoestel   |
|  | = serieschakelaar (enkelpolig / wissel)              |  | = loze leiding vaatwasser    |
|  | = regelschakelaar t.b.v. mechanische ventilatieunit  |  | = loze leiding oven          |
|  | = wandcontactdoos                                    |  | = loze leiding pv panelen    |
|  | = dubbele wandcontactdoos 'in één doos' verticaal    |  | = loze leiding               |
|  | = dubbele wandcontactdoos 'vlak montage' horizontaal |  | = bedrade leiding t.b.v. CAI |
|  | = wandcontactdoos t.b.v. eventuele afzuigkap         |  | = cv thermostaat             |
|  | = Koker / Standleiding / Schacht                     |  | = signaalgong                |
|  |                                                      |  | = beldrucker                 |
|  |                                                      |  | = rookmelder                 |
|  |                                                      |  | = intercom                   |

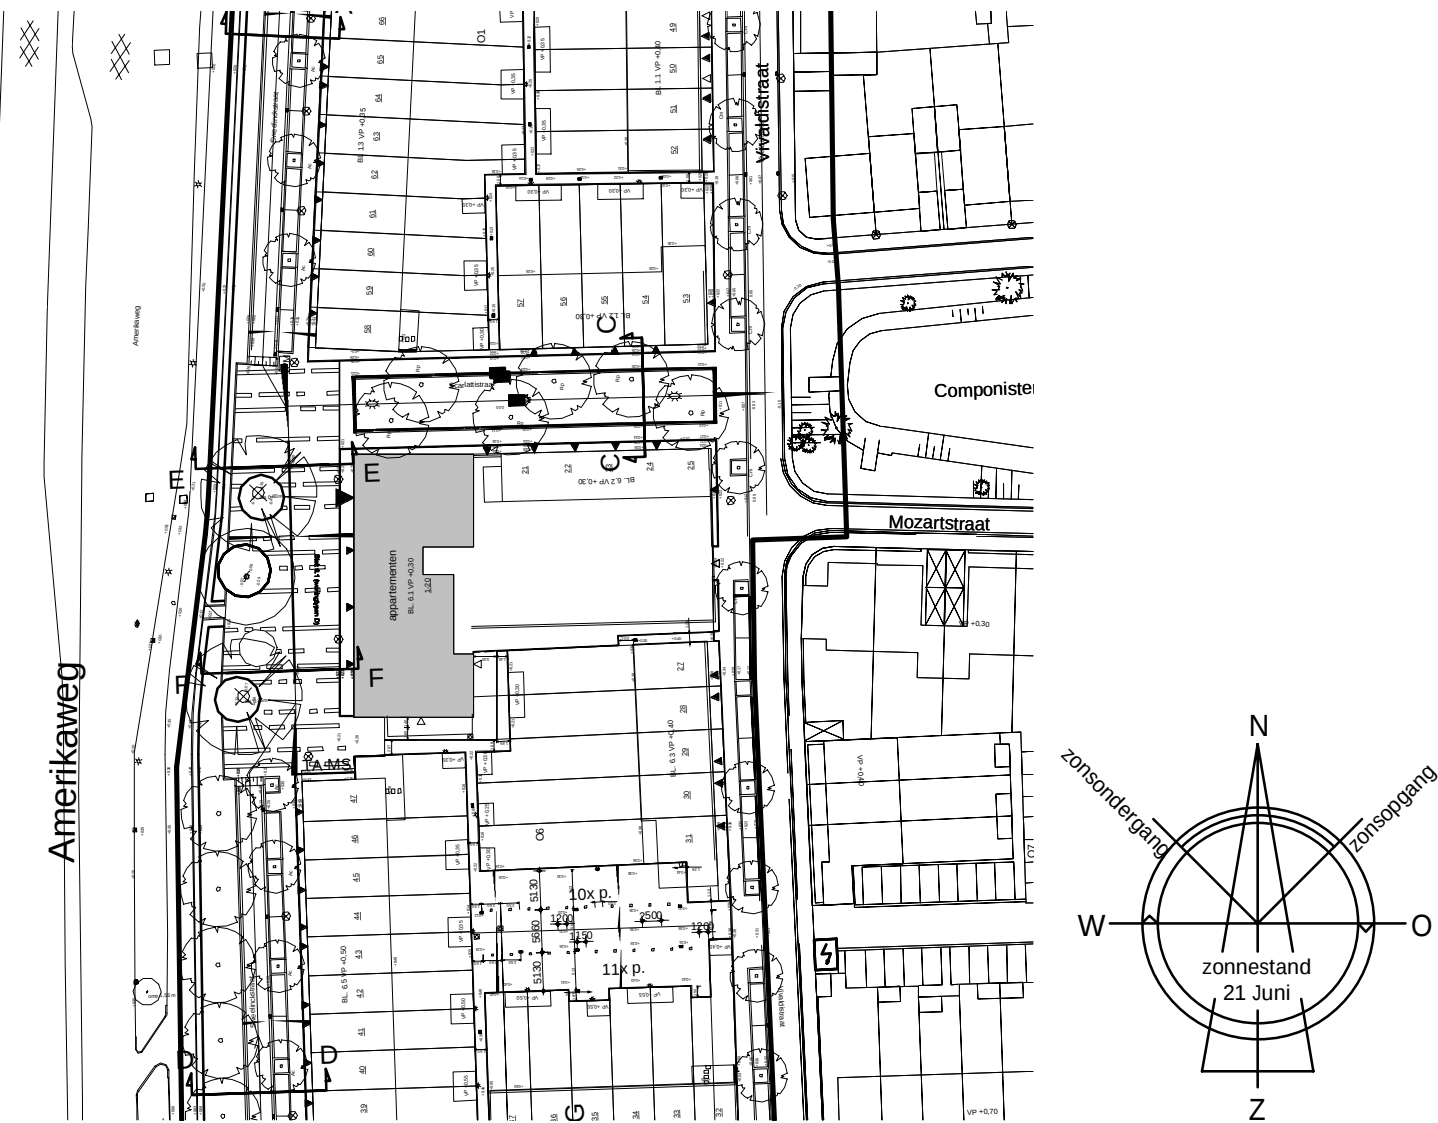

Uitvoering:



Morseweg 1

T +31299 - 367322

1131 PE Volendam

E info@kbkbouwgroep.nl

Technische uitwerking:



KAO bnr. 03

Julianaweg 141, 1131 DH Volendam  
+31299-363468, info@tbe-za.nl

|                                         |           |       |                                                                |
|-----------------------------------------|-----------|-------|----------------------------------------------------------------|
| Getekend<br>S.S.<br>Datum<br>01-06-2018 | Gewijzigd | Datum | Project<br>woningen te Haarlem Vijverpark - app. blok 6.1      |
| Schaal<br>1:50                          |           |       | Onderdeel<br>KAO TEKENING<br>Type Da3<br>Bouwnr. 03            |
| Formaat<br>841x594                      |           |       | Opdrachtgever<br>KBK Bouw B.V.<br>Morseweg 1, 1131 PE VOLENDAM |