




voorgevel

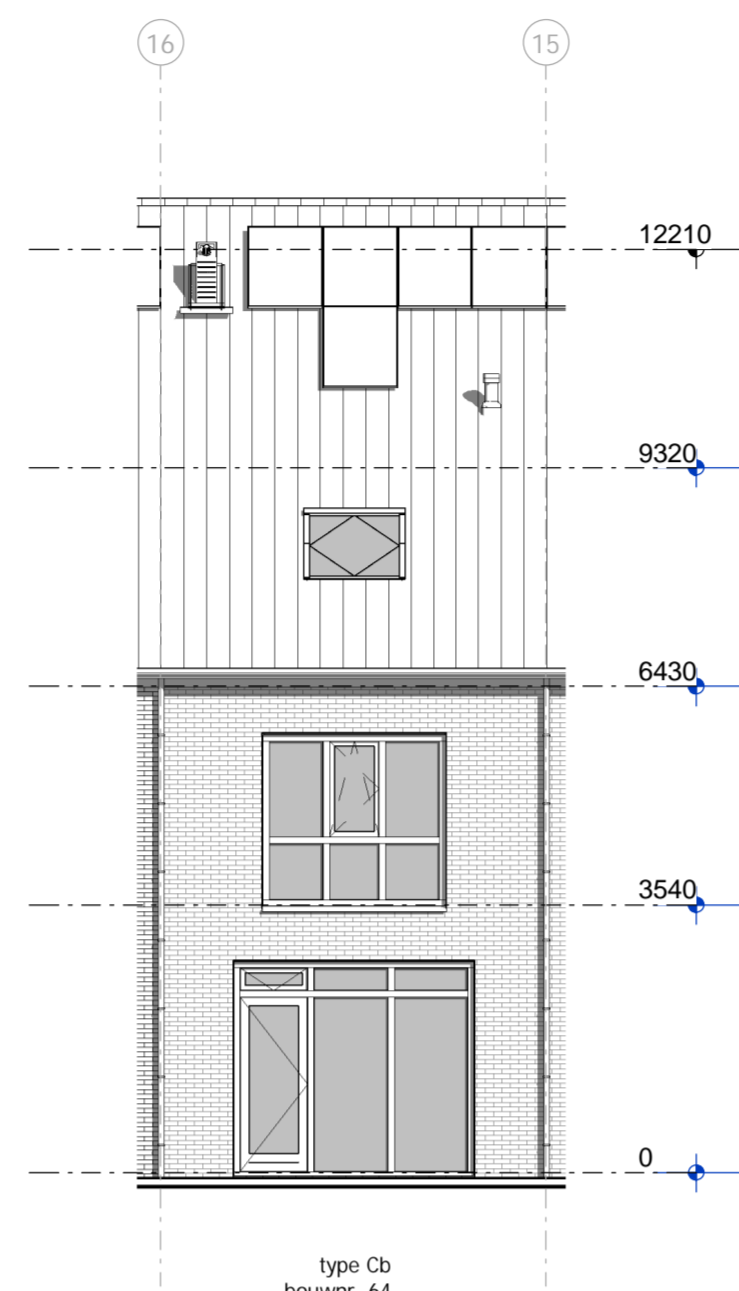


achtergevel

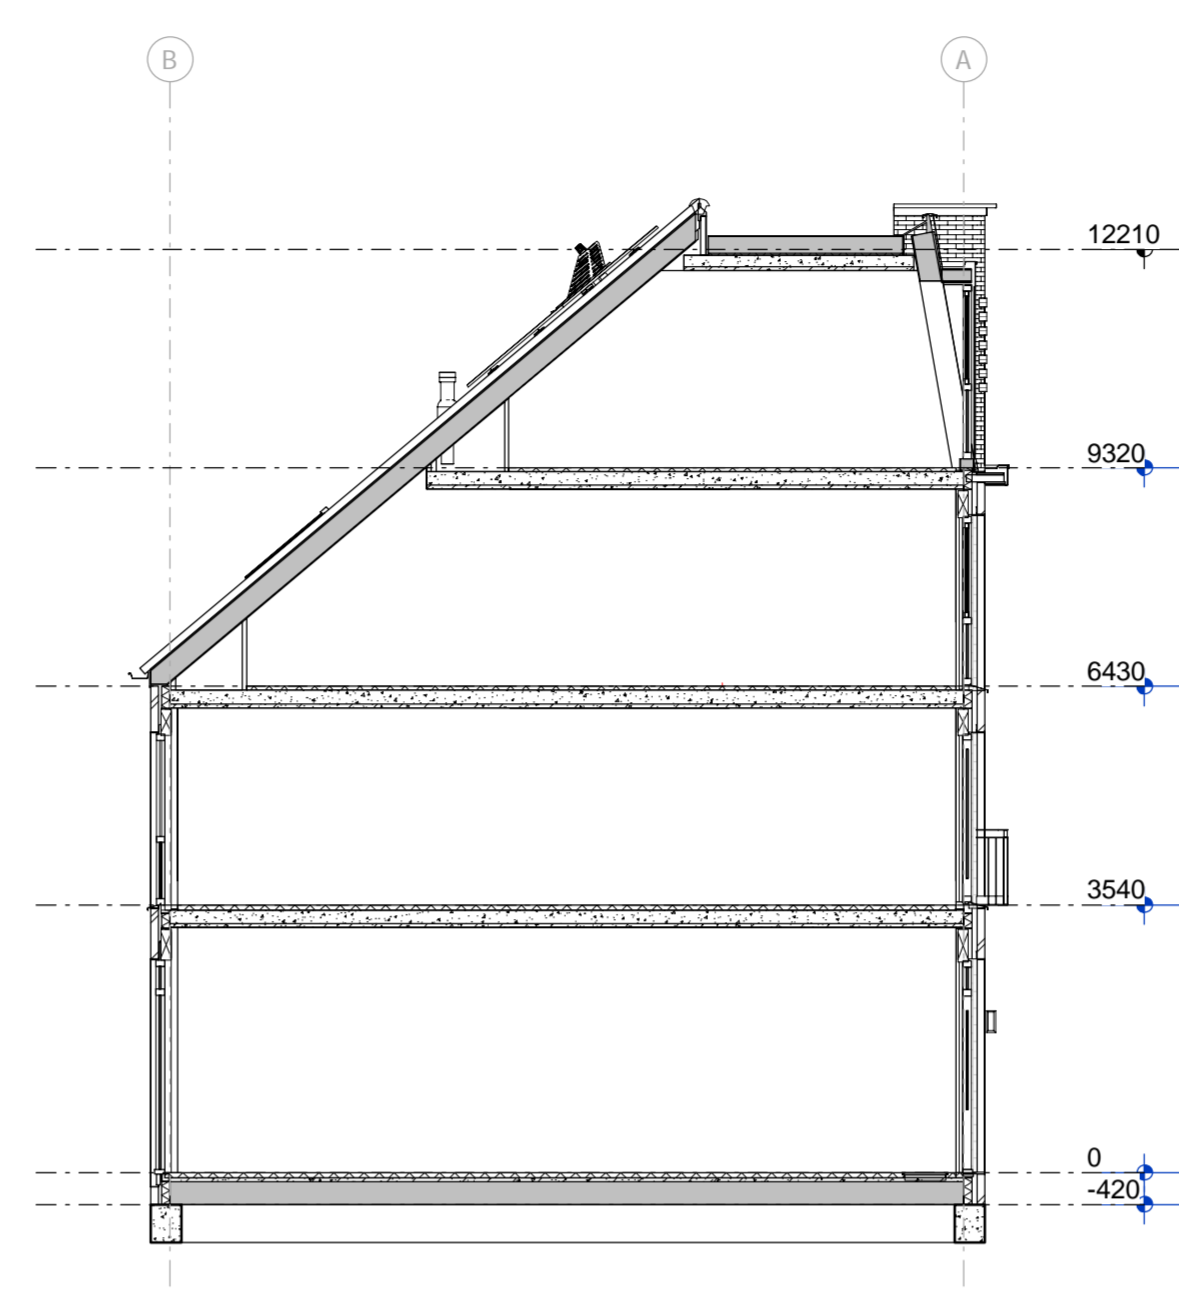


Doorsnede principe

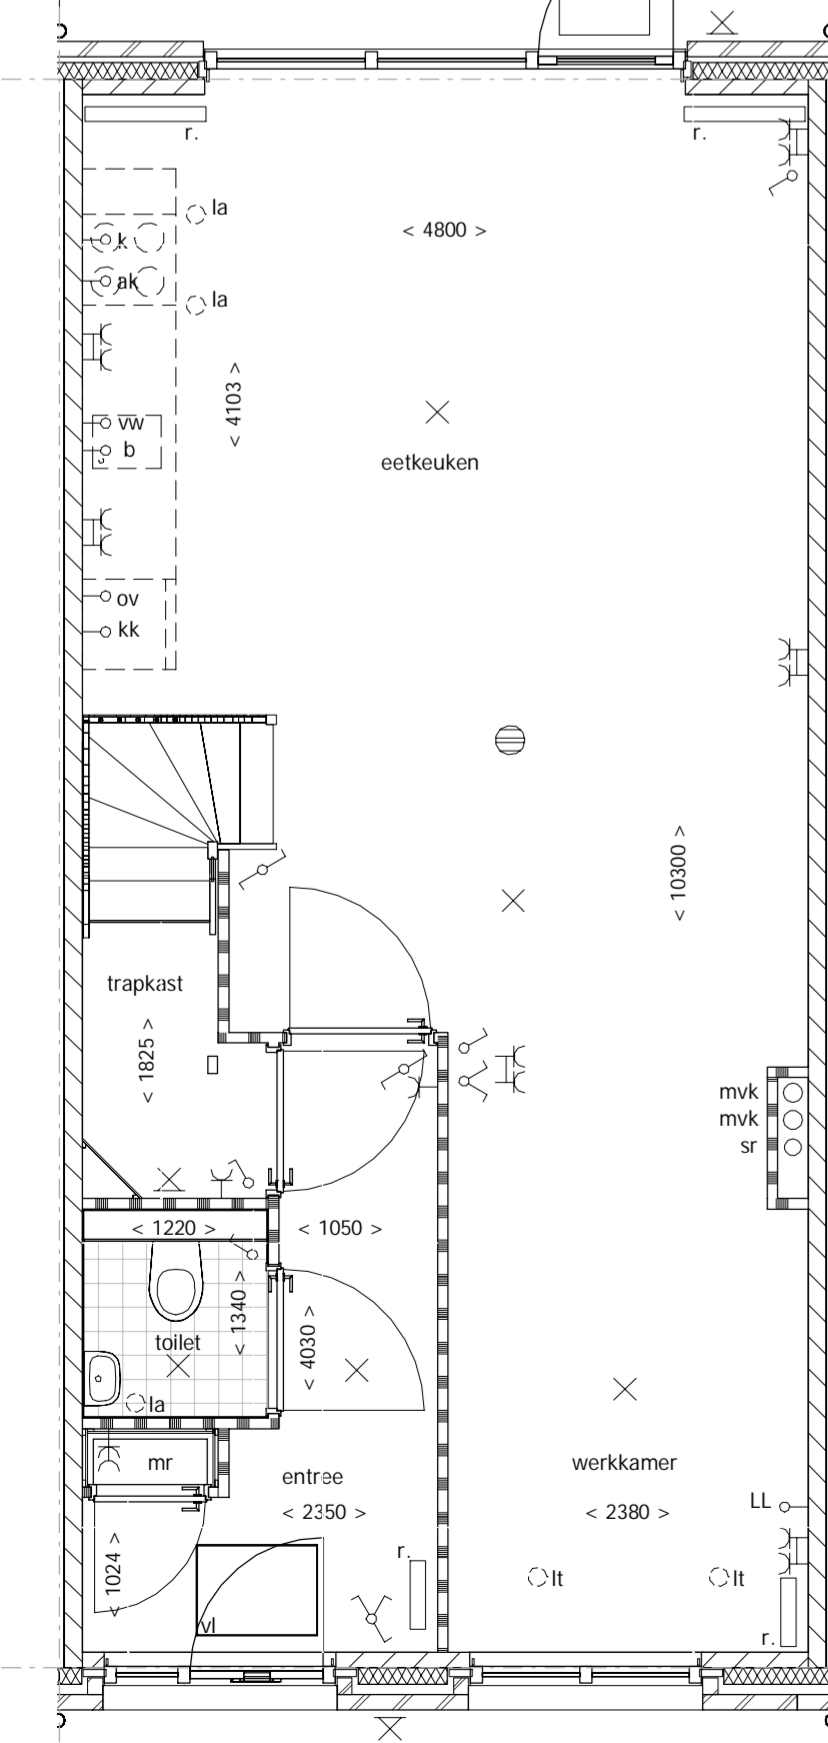


begane grond

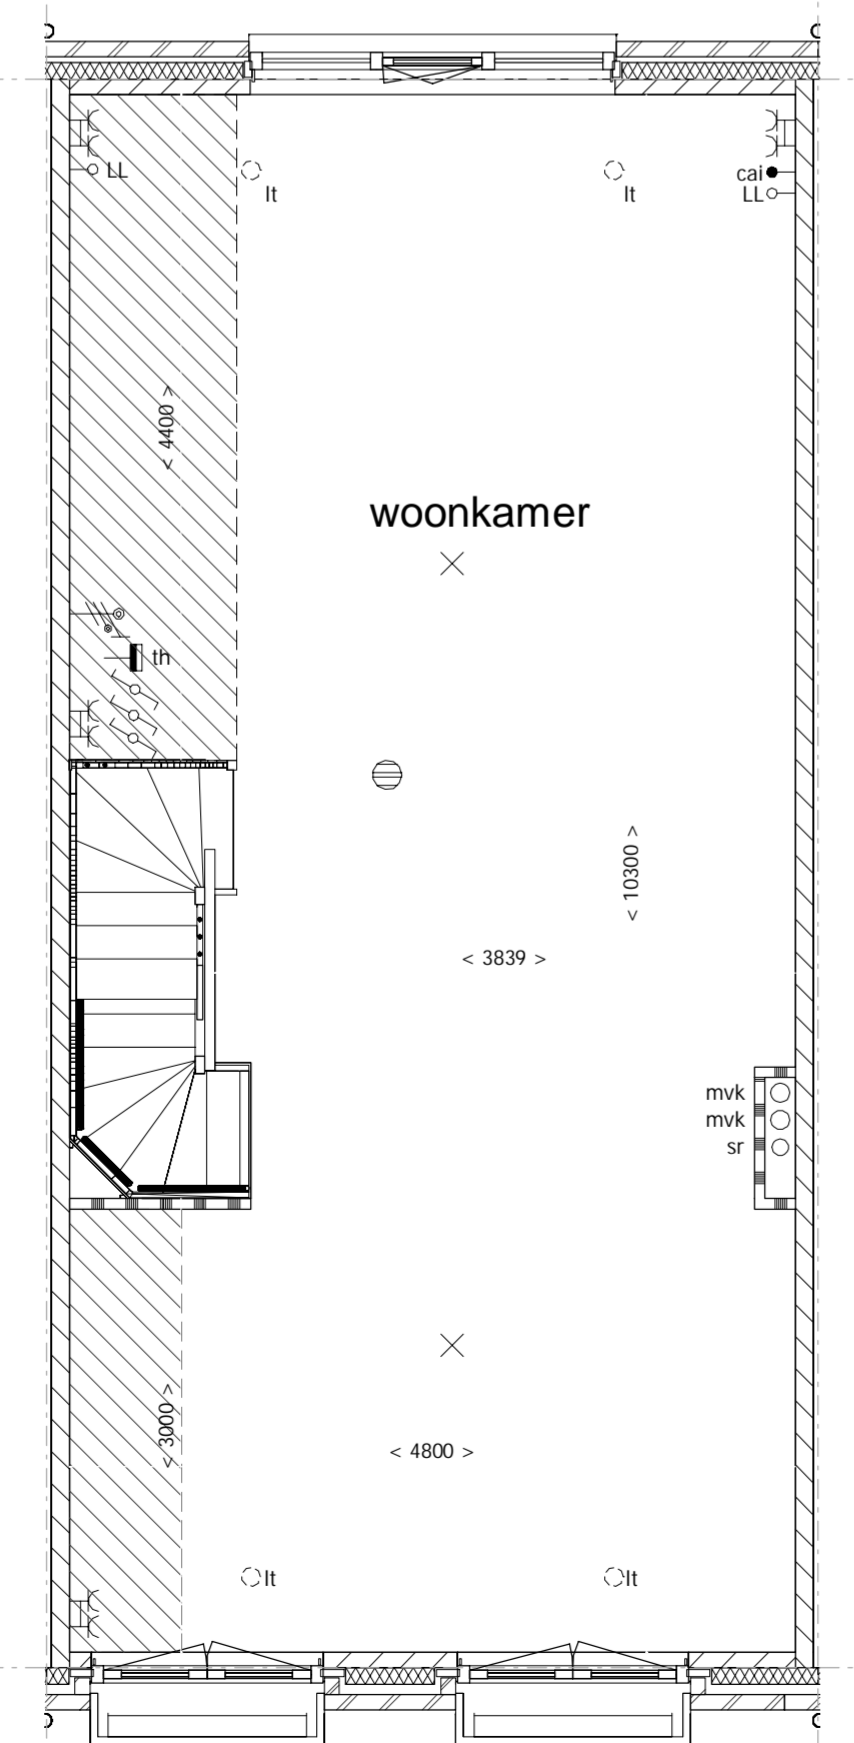

1e verdieping

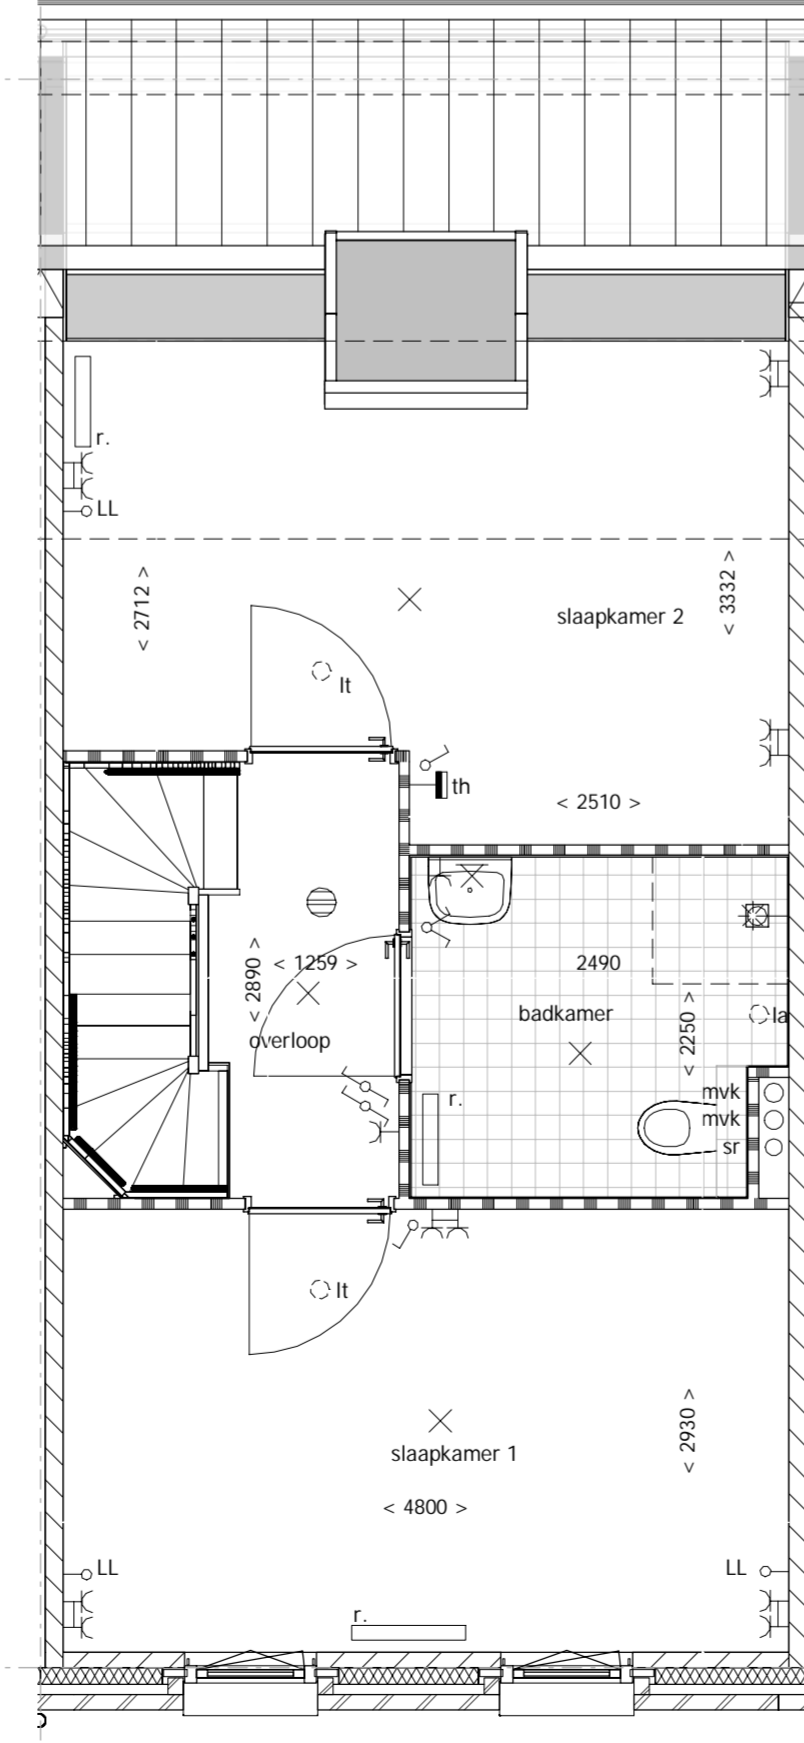

2e verdieping

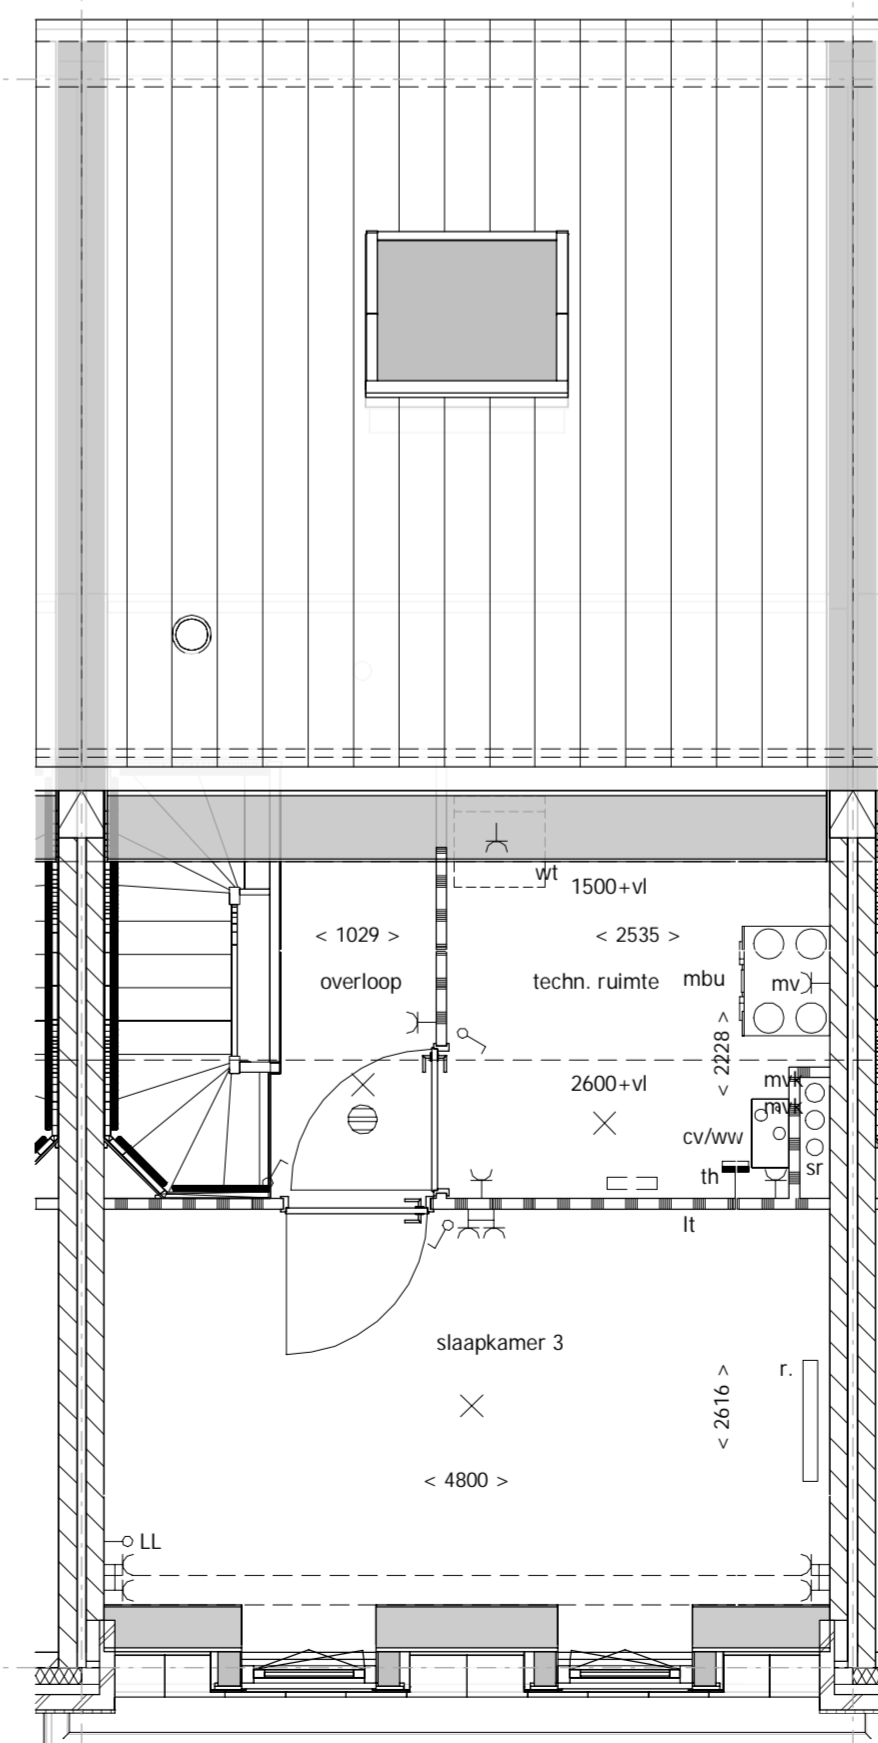


3e verdieping

Renvoor Algemeen

- | | | |
|-----------------------------------|---|--|
| = gevelsteen | = kalkzandsteen | = separatiwand |
| = isolatie | = separatiwand | = beton |
| wt = mogelijke plaats wasautomaat | cv/ww = centrale verwarmingsunit + warmwatervoorziening | onb. = onbenoemde ruimte als gevolg van krijtstreepmethode |
| mvk = mechanisch ventilatiekanaal | mbu = mechanisch balansventilatieunit | sr = standleiding riool |
| lt = ventiel luchttoevoer | la = ventiel luchtafvoer | zp = zonnepaneel (plaats zie situatie) |
| mr = meterruimte | vl = vloerluik | r. = radiator |
| vd = verdeler vloerverwarming | | |

Renvoor Elektra

- | | |
|--|------------------------------|
| = enkelpolige schakelaar | = lichtpunt plafond |
| = wisselschakelaar | = lichtpunt wand |
| = serieschakelaar (enkelpolig) | = loze leiding boiler |
| = serieschakelaar (wissel) | = loze leiding kooktoestel |
| = serieschakelaar (enkelpolig / wissel) | = loze leiding vaatwasser |
| = CO2 sturing | = loze leiding oven |
| = wandcontactdoos | = loze leiding PV panelen |
| = dubbele wandcontactdoos | = loze leiding |
| = dubbele wandcontactdoos | = bedrade leiding t.b.v. CAI |
| = wandcontactdoos t.b.v. eventuele afzuigkap | = cv thermostaat |
| | = signaalgong |
| | = beldrukker |
| | = rookmelder |

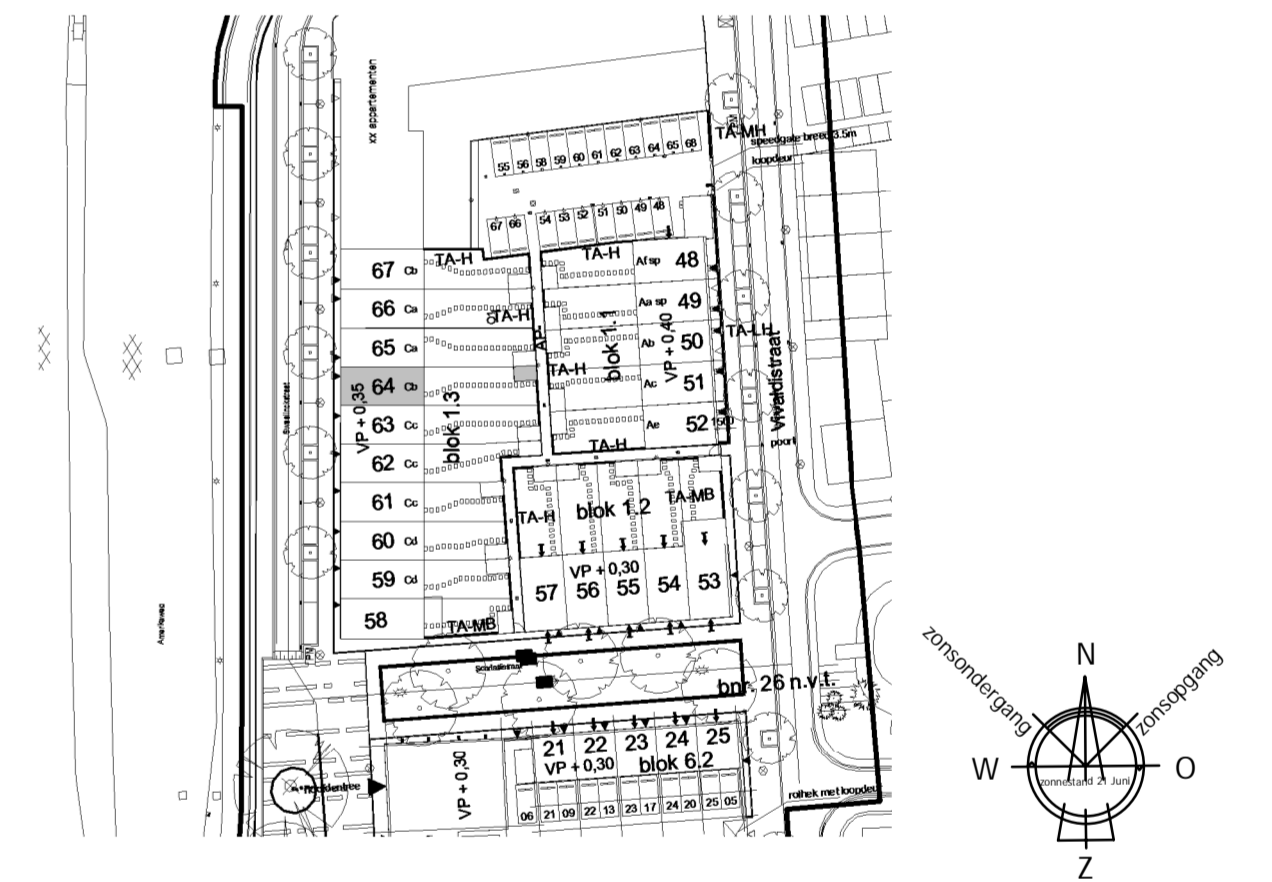

Uitvoering:



Morsweg 1
T +31299-367322

1131 PE Volendam
E info@kktkbouwgroep.nl

Technische uitwerking:



KAO - bnr 64

Julianaweg 141, 1131 DH Volendam
+31299-363468, info@tbe-za.nl

Getekend MdJ Datum 01-06-2018**	Gewijzigd	Datum	Project WONINGEN TE HAARLEM "VIJVERPARK" deelplannen O6 en O1
Schaal 1:100/1:50			Onderdeel VERKOOP/CONTRACT TEKENING Type Cb bouwnr. 64
Formaat 594x950			Opdrachtgever KBK Bouw B.V. Morsweg 1, 1131 PE VOLENDAM