




Achtergevel

1




Achtergevel


2/3

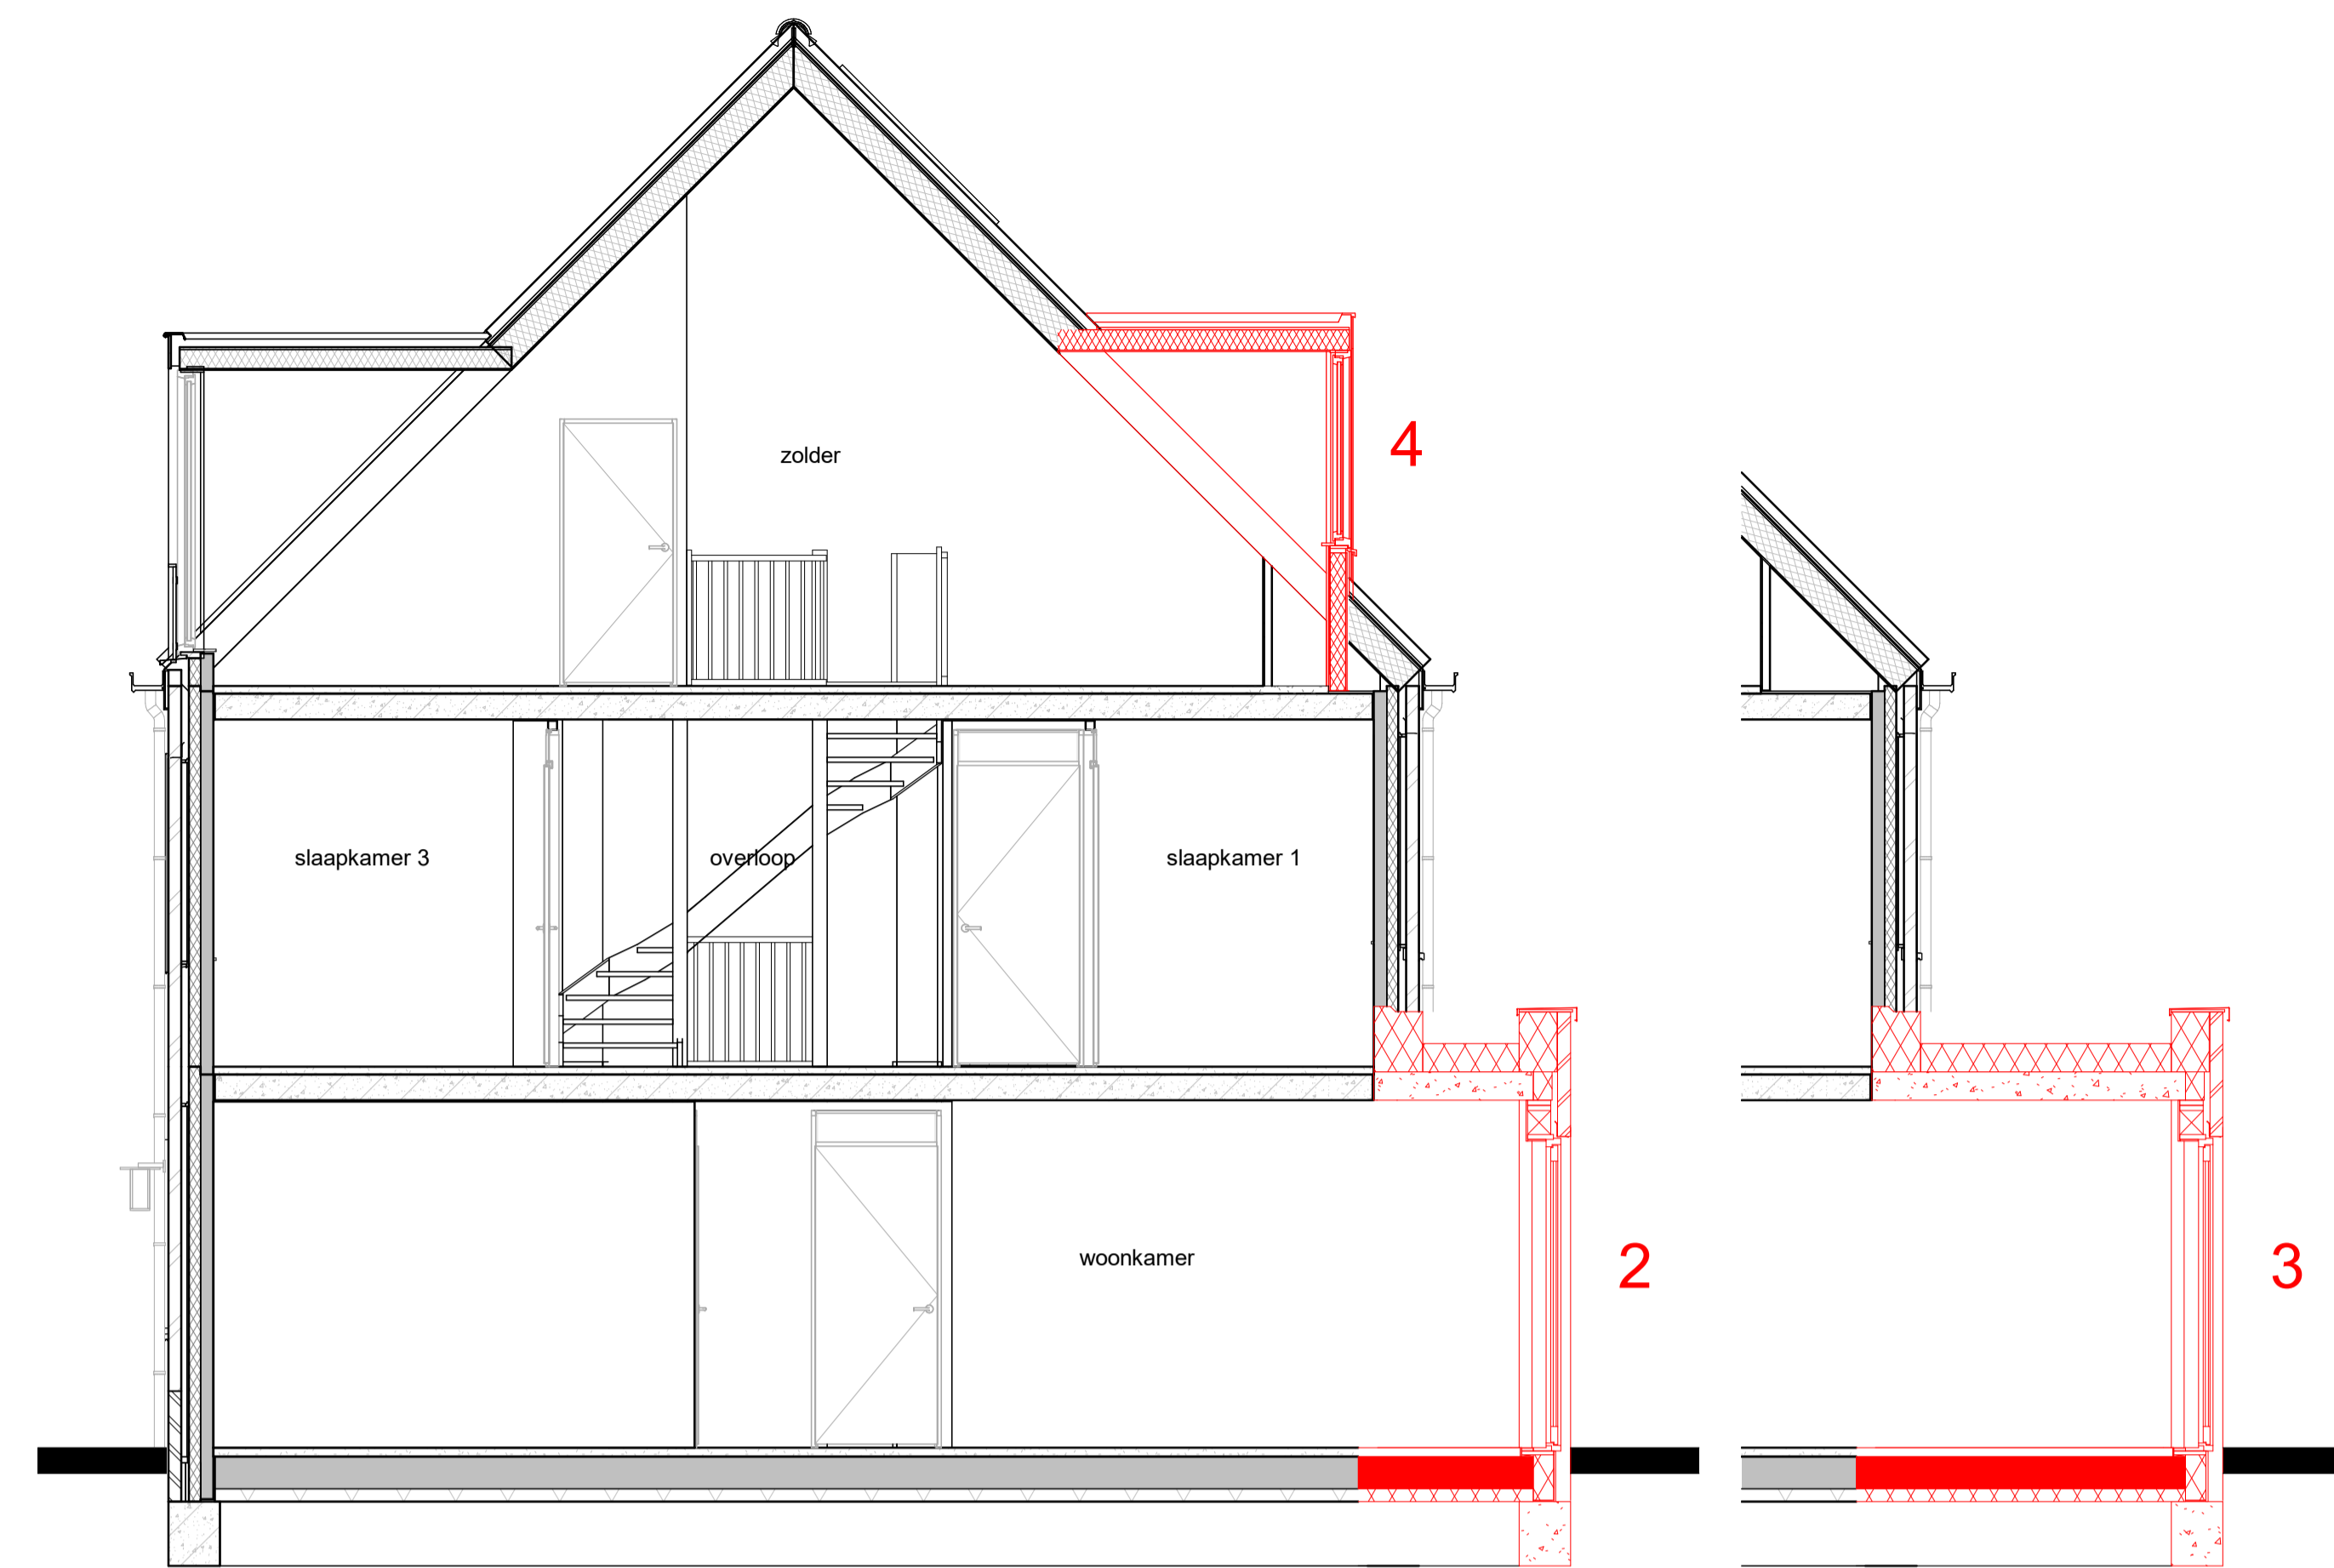


doorsnede E-E

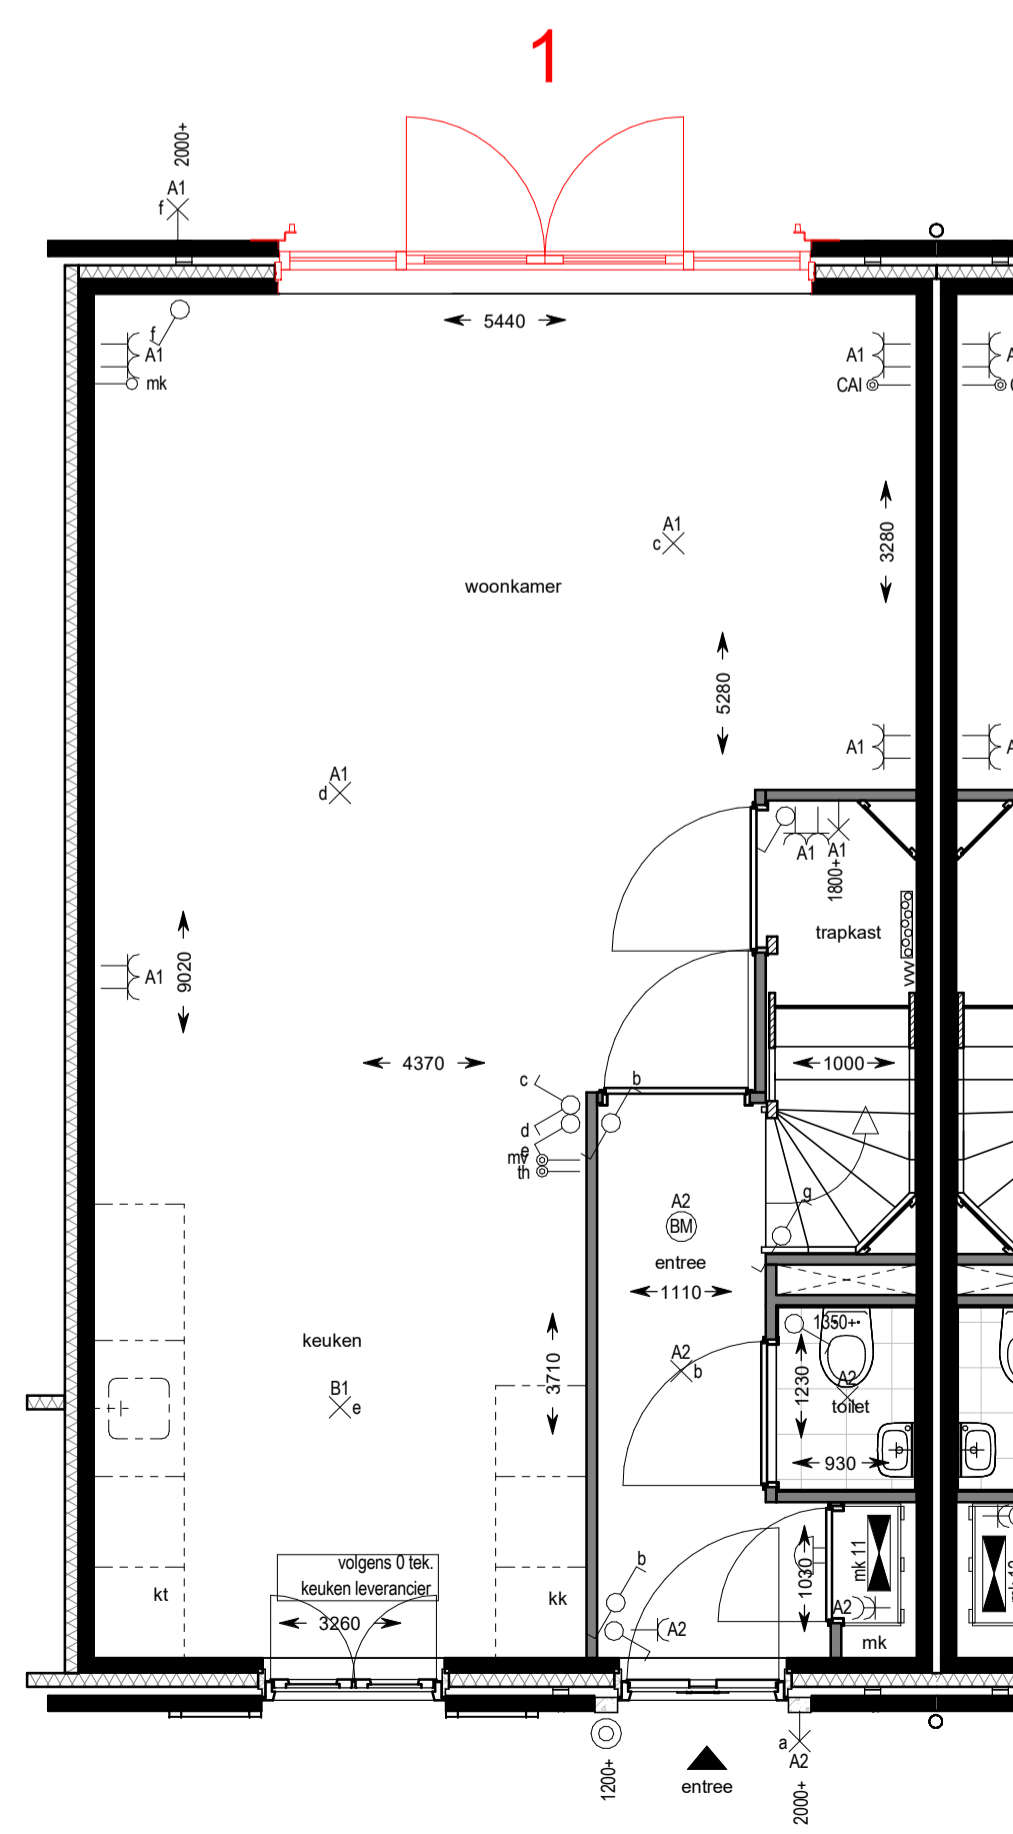


begane grond

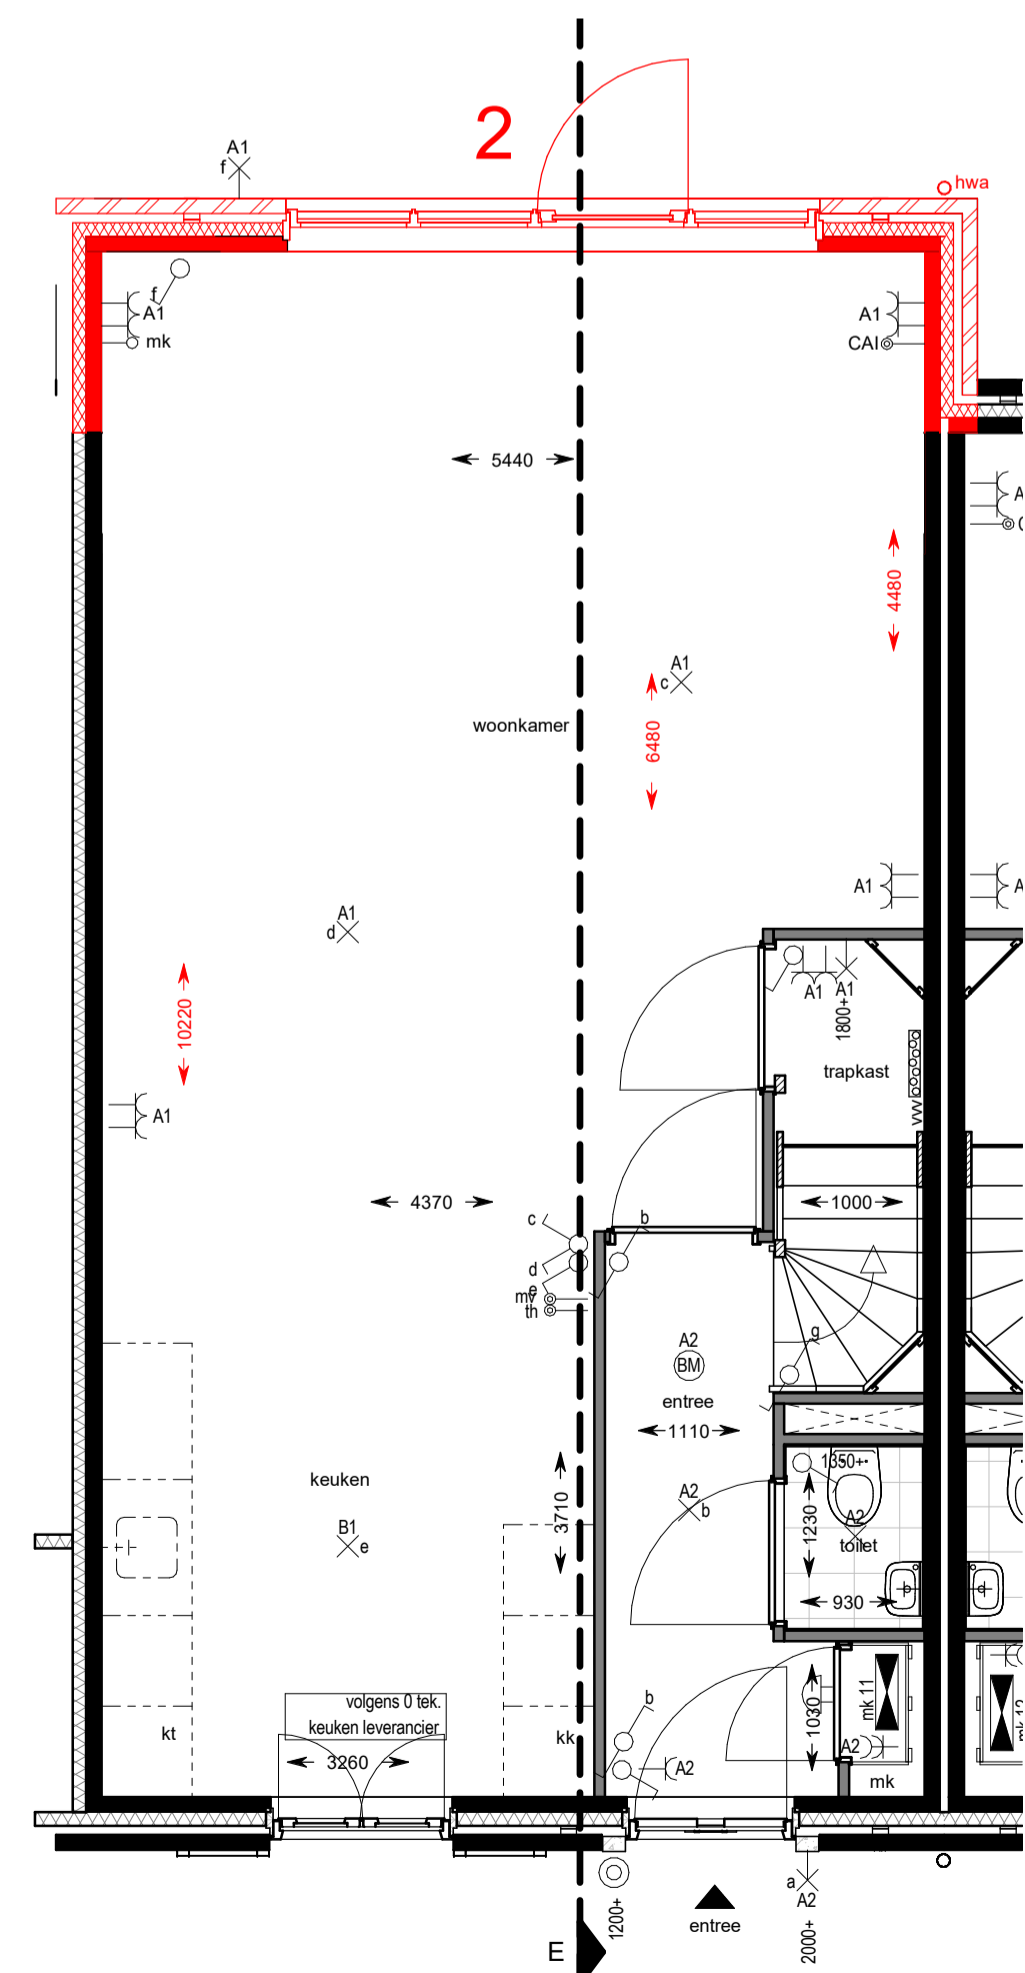

begane grond

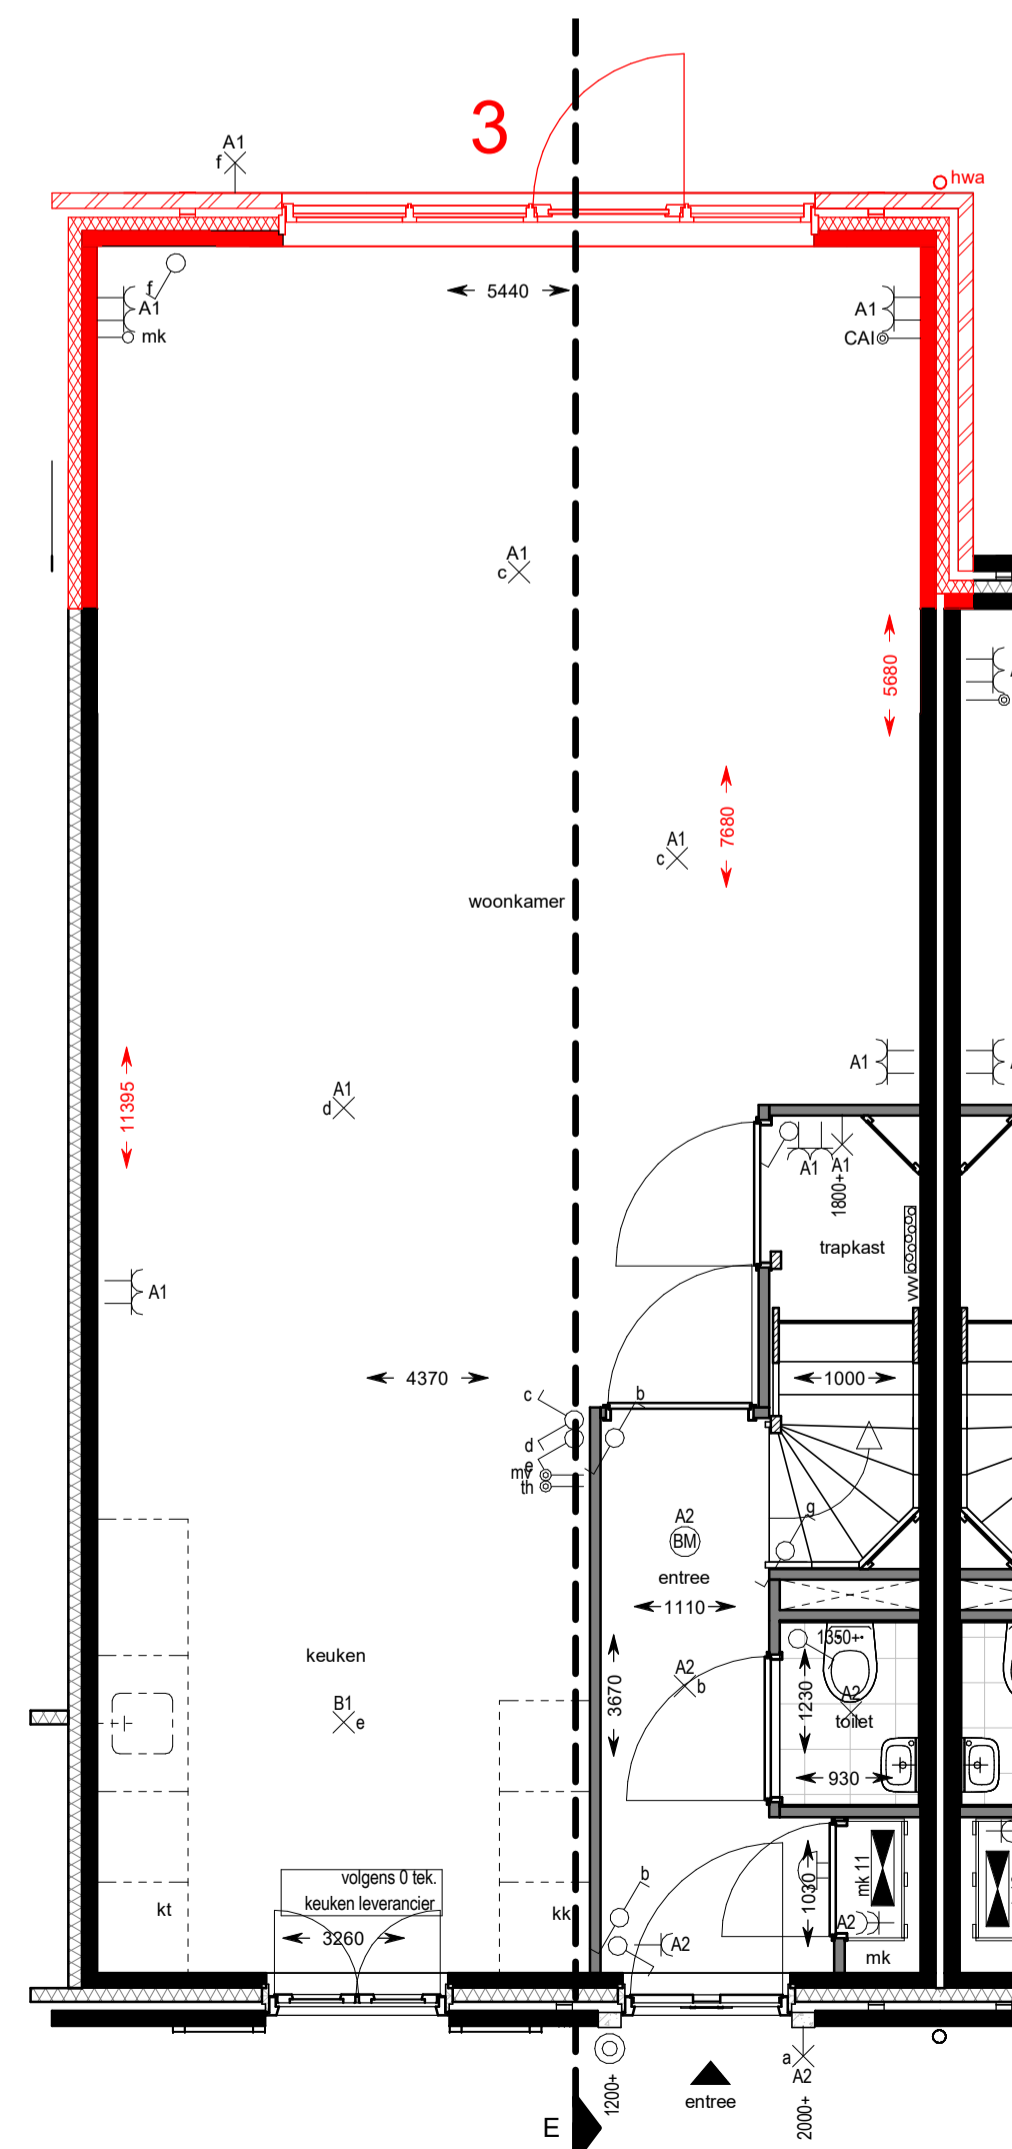

begane grond

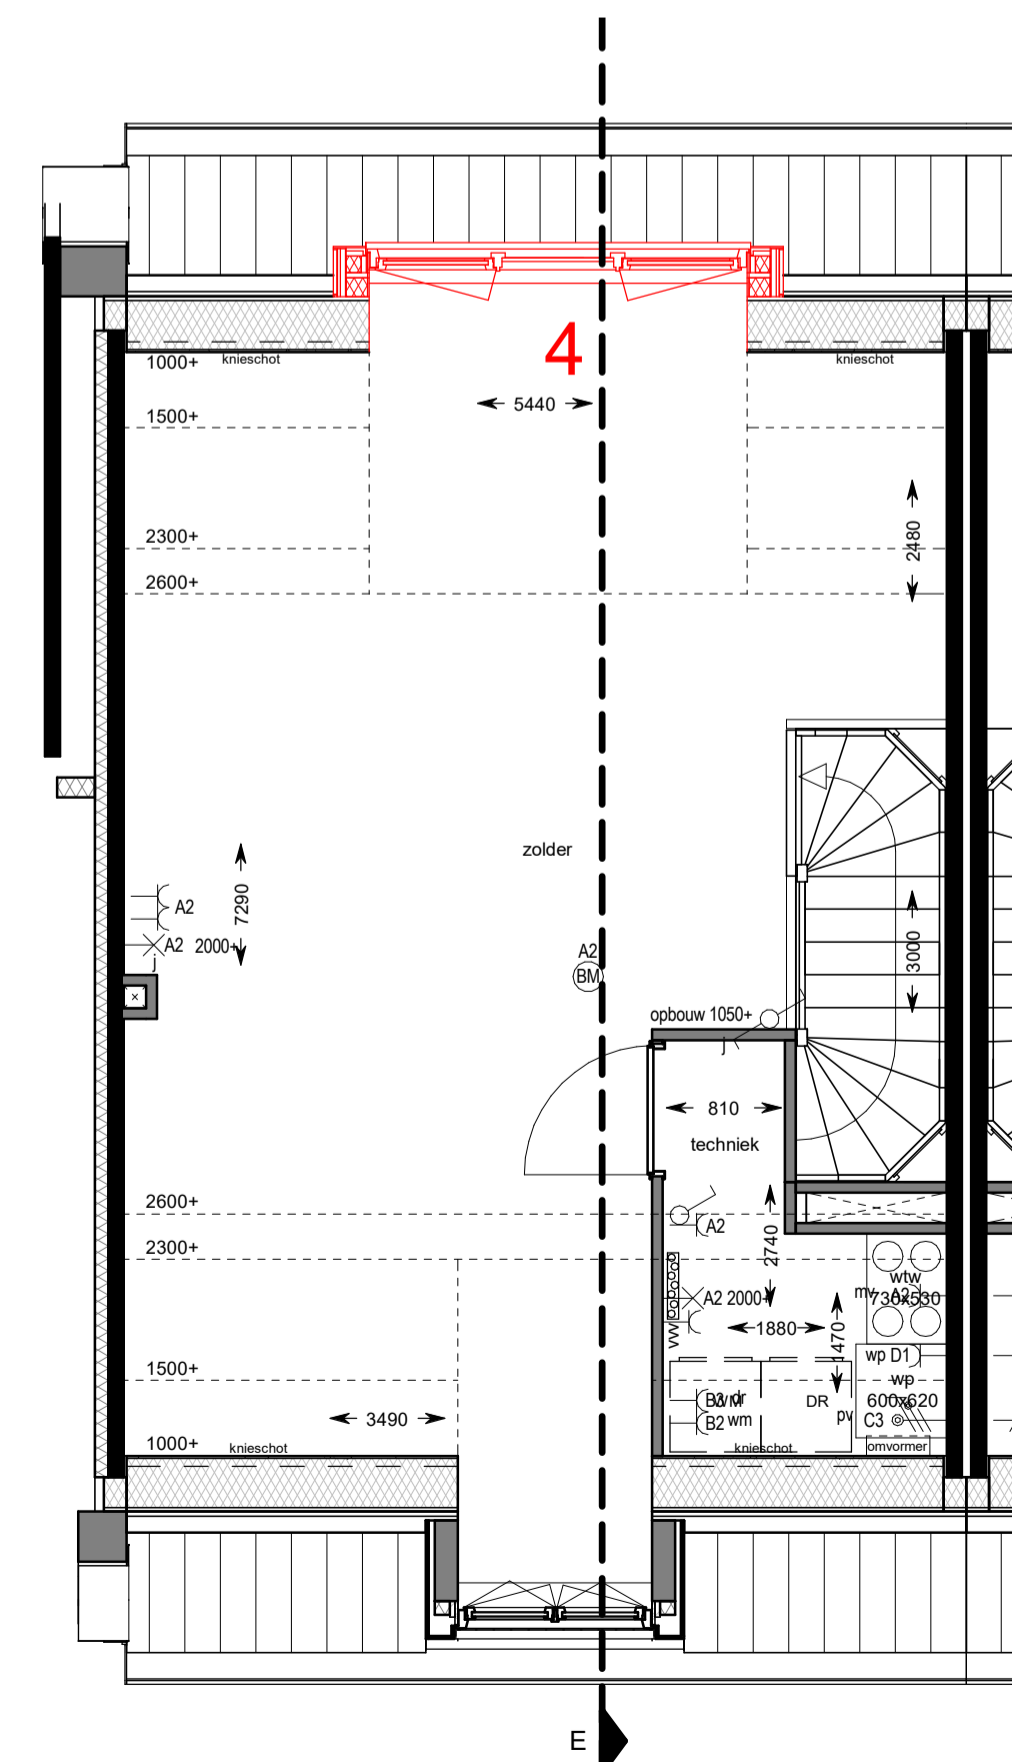

tweede verdieping

Renvooi opties

- 1 openslaande deuren
- 2 uitbouw 1200mm
- 3 uitbouw 2400mm
- 4 dakkapel 2500mm inwendig

SYMBOOL	OMSCHRIJVING
	schakelaar, enkelpolige
	schakelaar, serie
	schakelaar, wissel
	schakelaar, enkelpolig dimmer
	contactdoos, enkelvoudig ra
	contactdoos, tweevoudig ra
	contactdoos, volledig inbouw d.m.v. ovale inbouwdozen
	contactdoos, enkelvoudig ra spatwaterdicht
	contactdoos, tweevoudig ra spatwaterdicht
	contactdoos, parallel 3x1 ra
	contactdoos, parallel 2x2 ra
	aansluitpunt, 1x1 ra
	grondlabel op rail
	aansluitpunt, bedraad
	aansluitpunt, niet bedraad
	aansluitpunt, data enkelvoudig
	aansluitpunt, data tweevoudig
	aarding
	centraal aardpunt
	bedrukker
	schel
	ruokmeter, 230V gekoppeld incl. 9V back up batterij
	aansluitpunt, licht
	wandaansluitpunt, licht
	centraaldoos in zicht
	ronde spot
	vierkante spot

VIJVERPARK

Slokker **O23**

project: Haarlem Vijverpark O2-04

onderwerp: woningtype A4k (bnr.15)

schaal: 1 : 50

datum: 07-06-2021

formaat: A1

getekend: D. van Walsem

wijziging:

tekeningsnummer: VKO 10 project fase: VK