



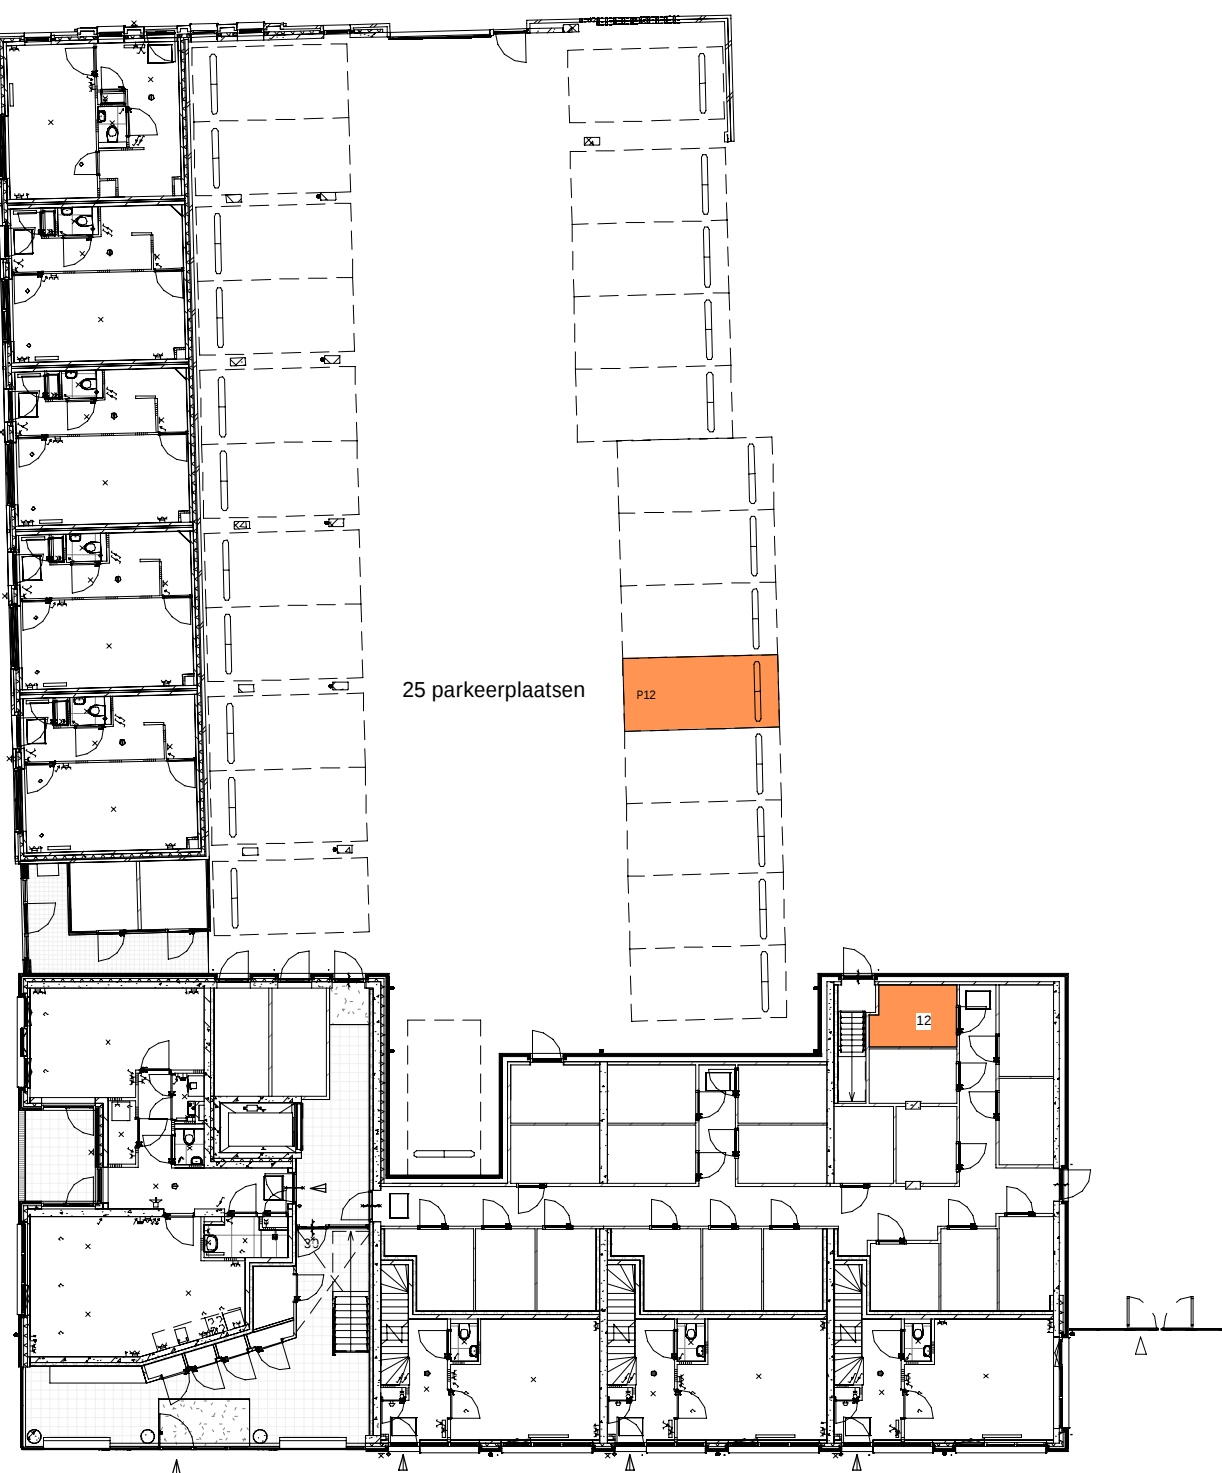


Begane Grond

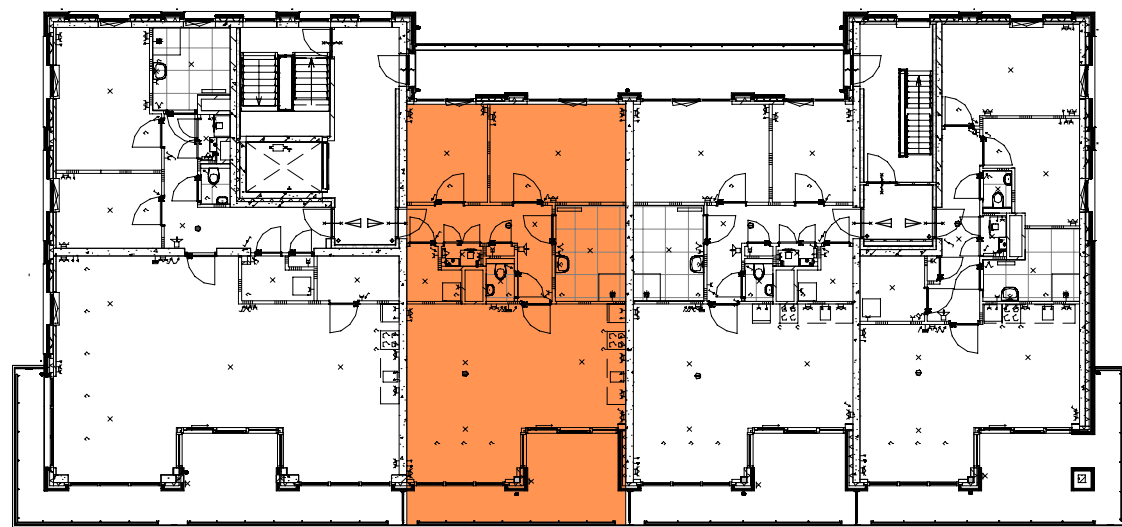

3e Verdieping



Voorgevel

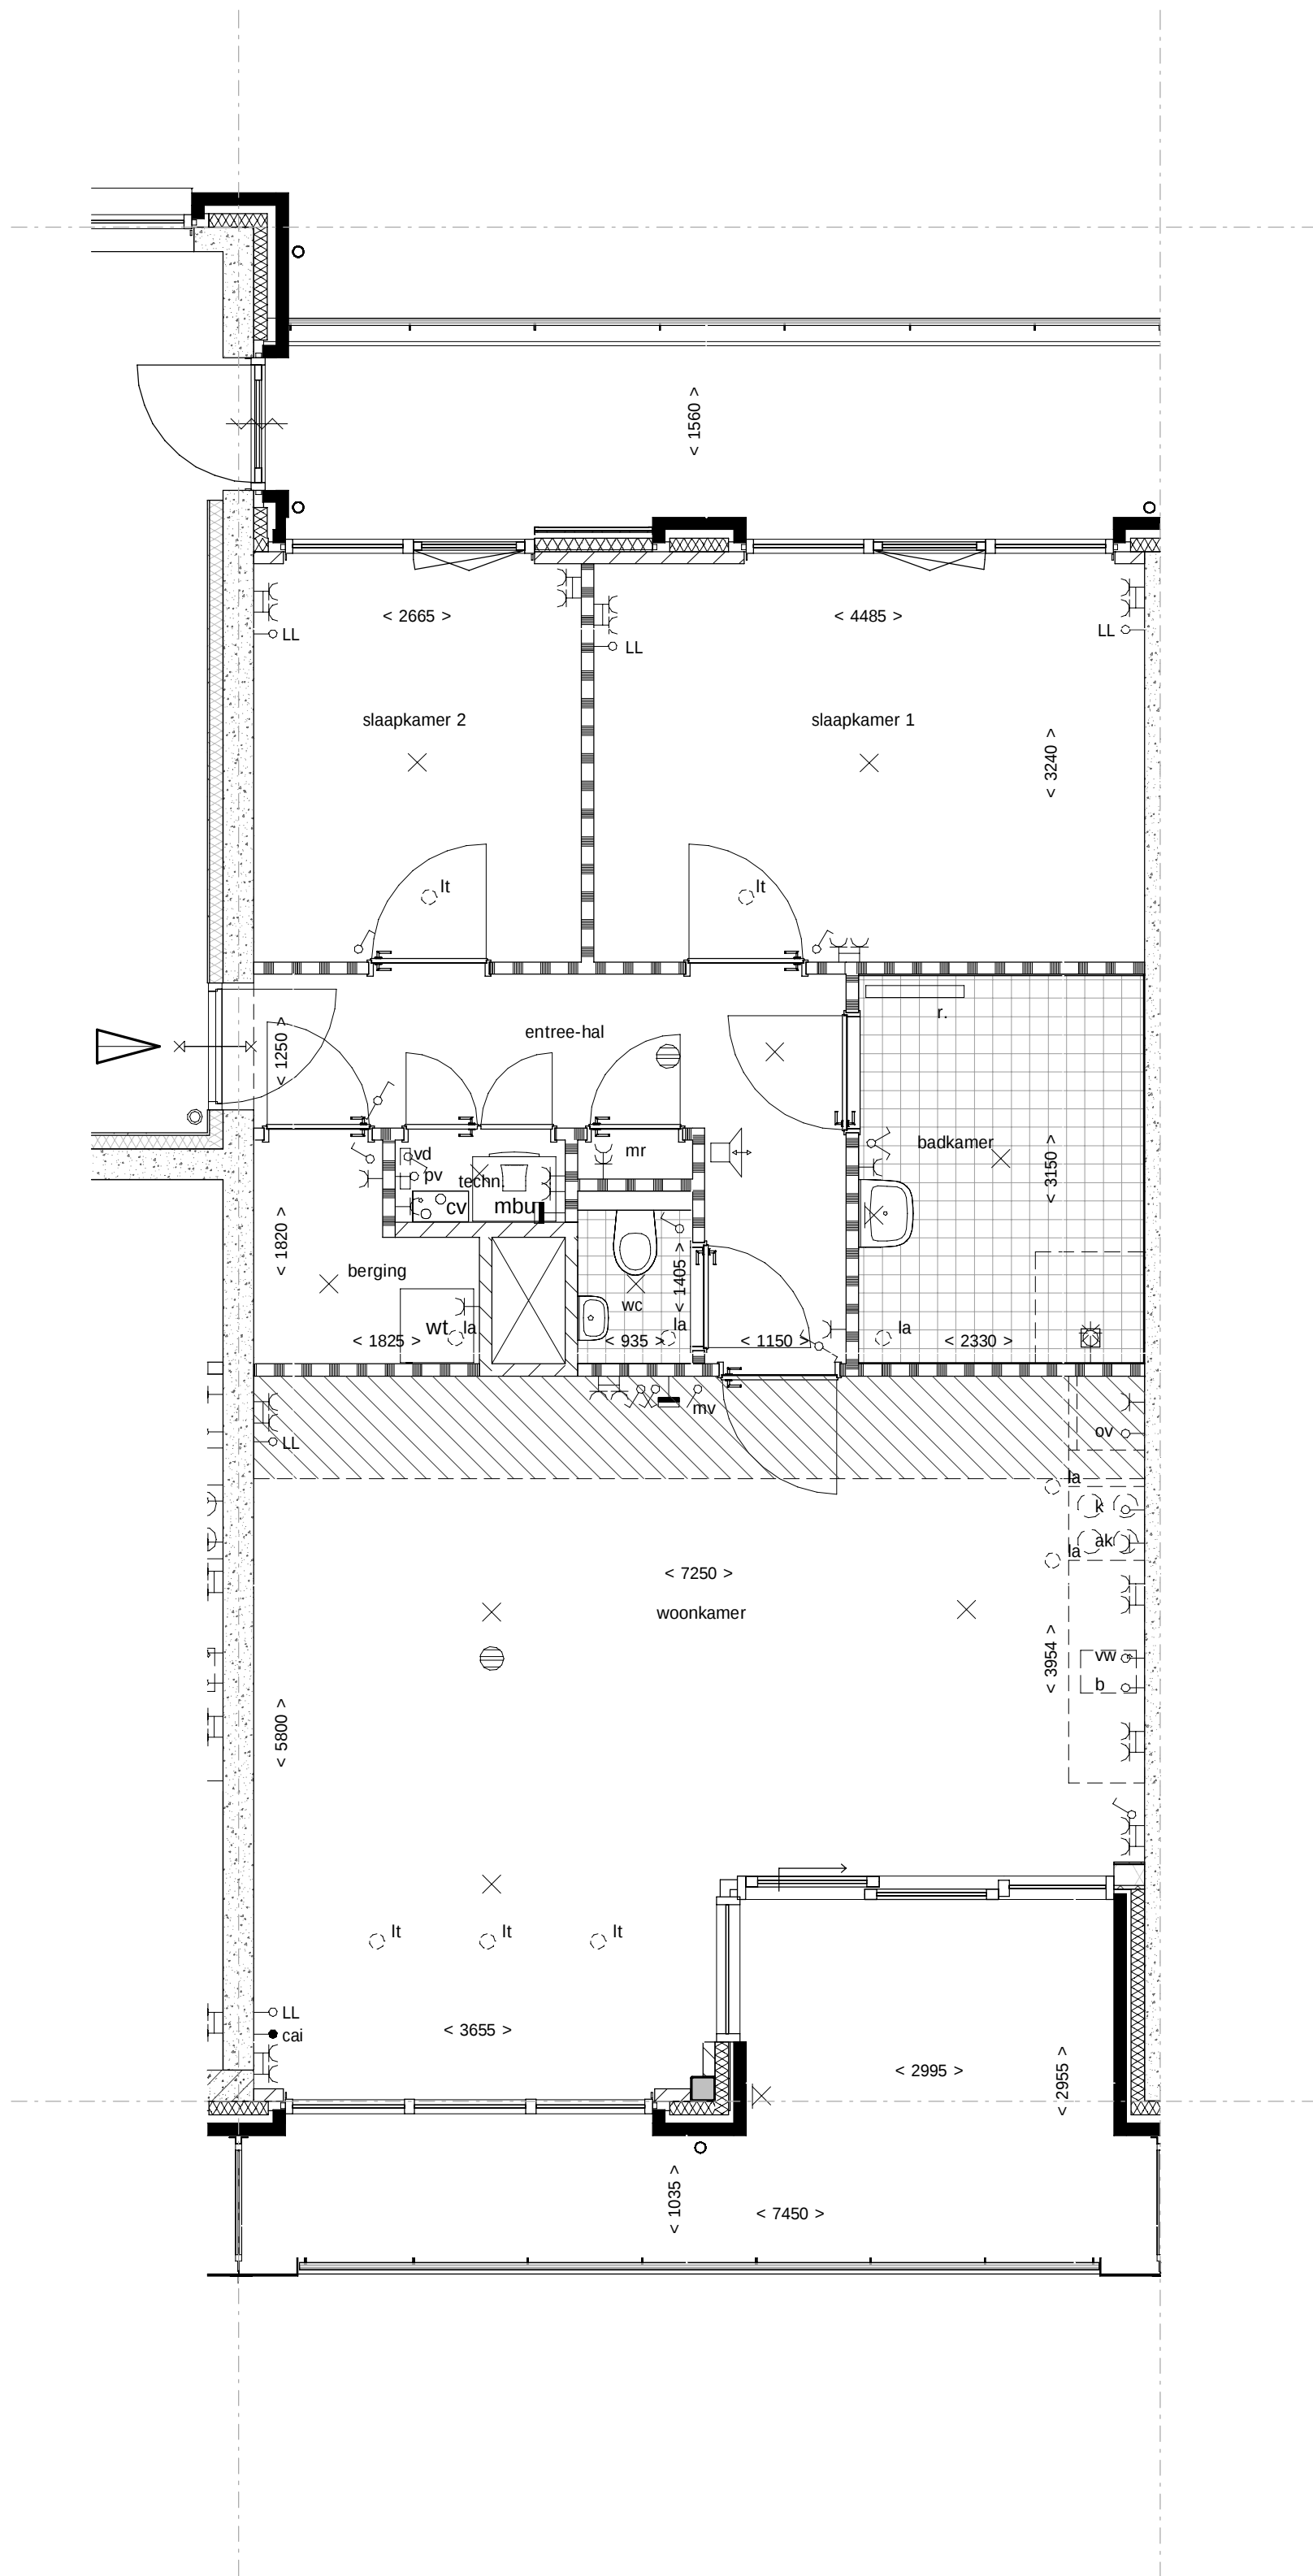


3e Verdieping

Renvooi Algemeen

	= gevelsteen		= kalkzandsteen		= separatiwand
	= isolatie		= separatiwand		= beton
	= onbenoemde ruimte als gevolg van krijtstreepmethode				
wt	= mogelijke plaats wasautomaat	sr	= standleiding riool		
cv/ww	= centrale verwarmingsunit + warmwatervoorziening	zp	= zonnepaneel (plaats zie situatie)		
mvk	= mechanisch ventilatiekanaal		= radiator		
mbu	= mechanische balansventilatieunit		= deur 30 min. brandwerend		
lt	= ventiel luchttoevoer		= deur 30 min. brandwerend zelfsluitend		
la	= ventiel luchtafvoer		= geïsoleerd plafond		
mr	= meterruimte				
vl	= vloerluis				
vd	= verdeler vloerverwarming				

Renvooi Elektra

	= enkelpolige schakelaar		= lichtpunt plafond
	= wisselschakelaar		= lichtpunt wand
	= serieschakelaar (enkelpolig)		= loze leiding boiler
	= serieschakelaar (wissel)		= loze leiding kooktoestel
	= serieschakelaar (enkelpolig / wissel)		= loze leiding vaatwasser
	= regelschakelaar t.b.v. mechanische ventilatieunit		= loze leiding oven
	= wandcontactdoos		= loze leiding pv panelen
	= dubbele wandcontactdoos 'in één doos' verticaal		= loze leiding
	= dubbele wandcontactdoos 'vlak montage' horizontaal		= bedrade leiding t.b.v. CAI
	= wandcontactdoos t.b.v. eventuele afzuigkap		= cv thermostaat
	= Koker / Standleiding / Schacht		= signaalgong
			= beldrukker
			= rookmelder
			= intercom

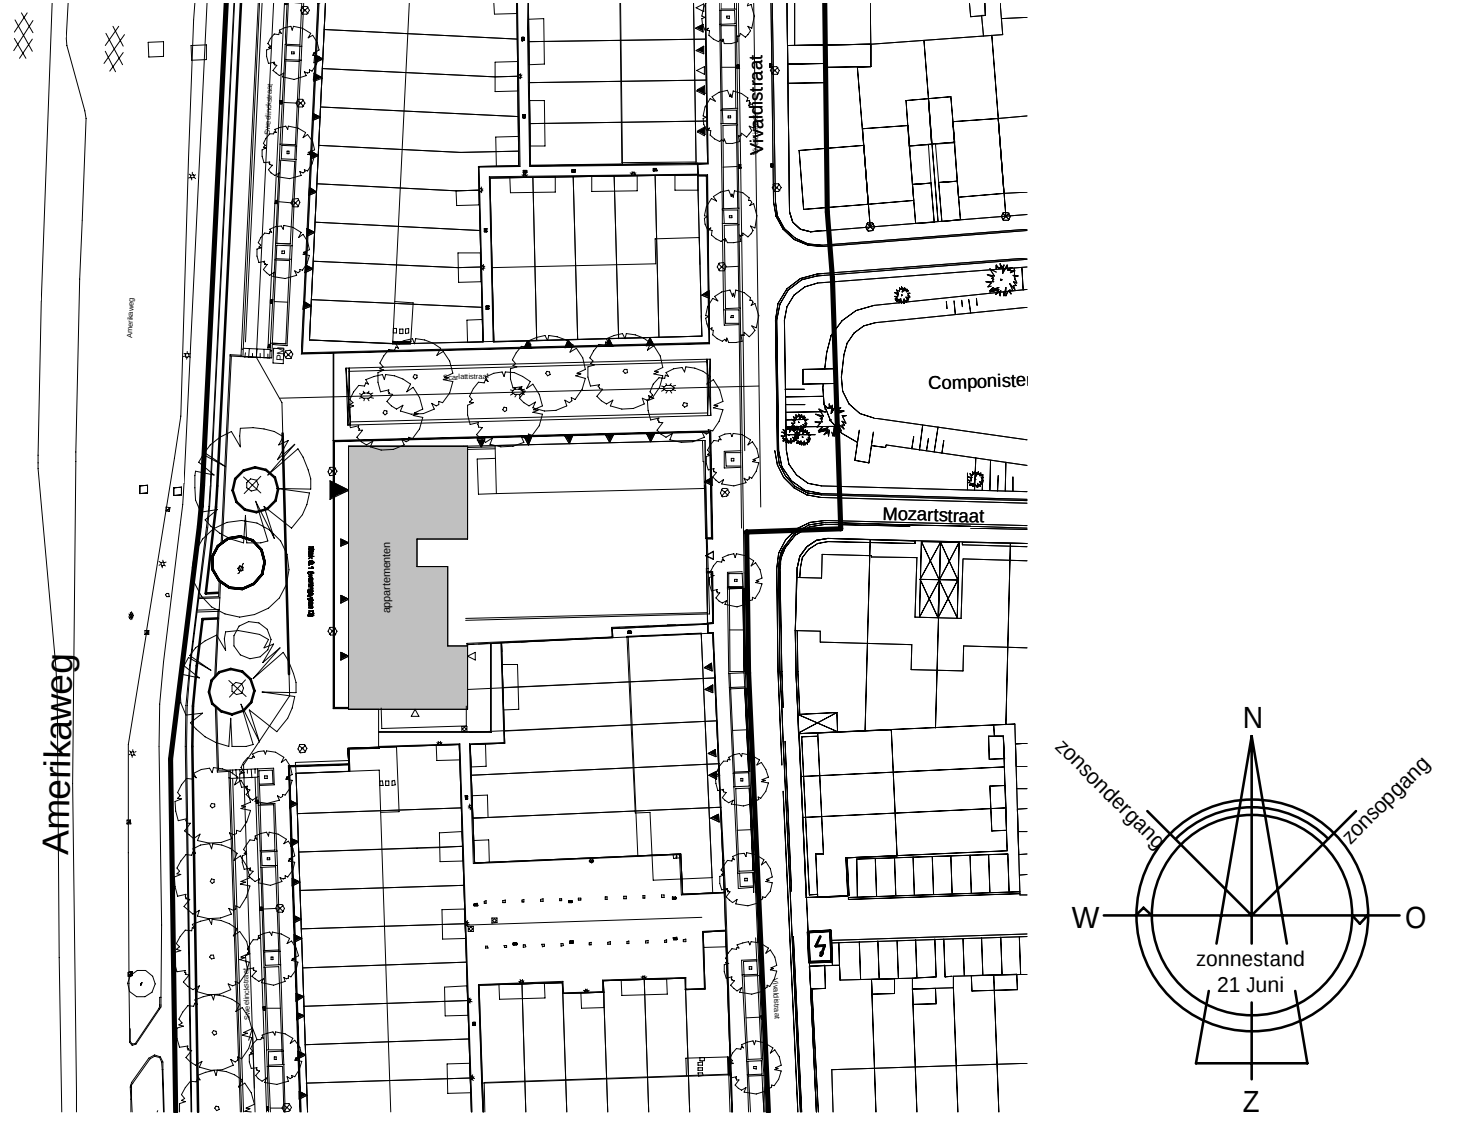

Uitvoering:



Morseweg 1
T +31299 - 367322
1131 PE Volendam
E info@kbkbouwgroep.nl

Technische uitwerking:



KAO bnr. 12

Julianaweg 141, 1131 DH Volendam
+31299-363468, info@tbe-za.nl

Getekend	Gewijzigd	Datum	Project	woningen te Haarlem Vijverpark - app. blok 6.1
S.S.			Onderdeel	KAO TEKENING
Datum			Type De	Bouwnr. 12
01-06-2018			Opdrachtgever	KBK Bouw B.V. Morseweg 1, 1131 PE VOLENDAM
Schaal				
1:50				
Formaat				
841x594				