


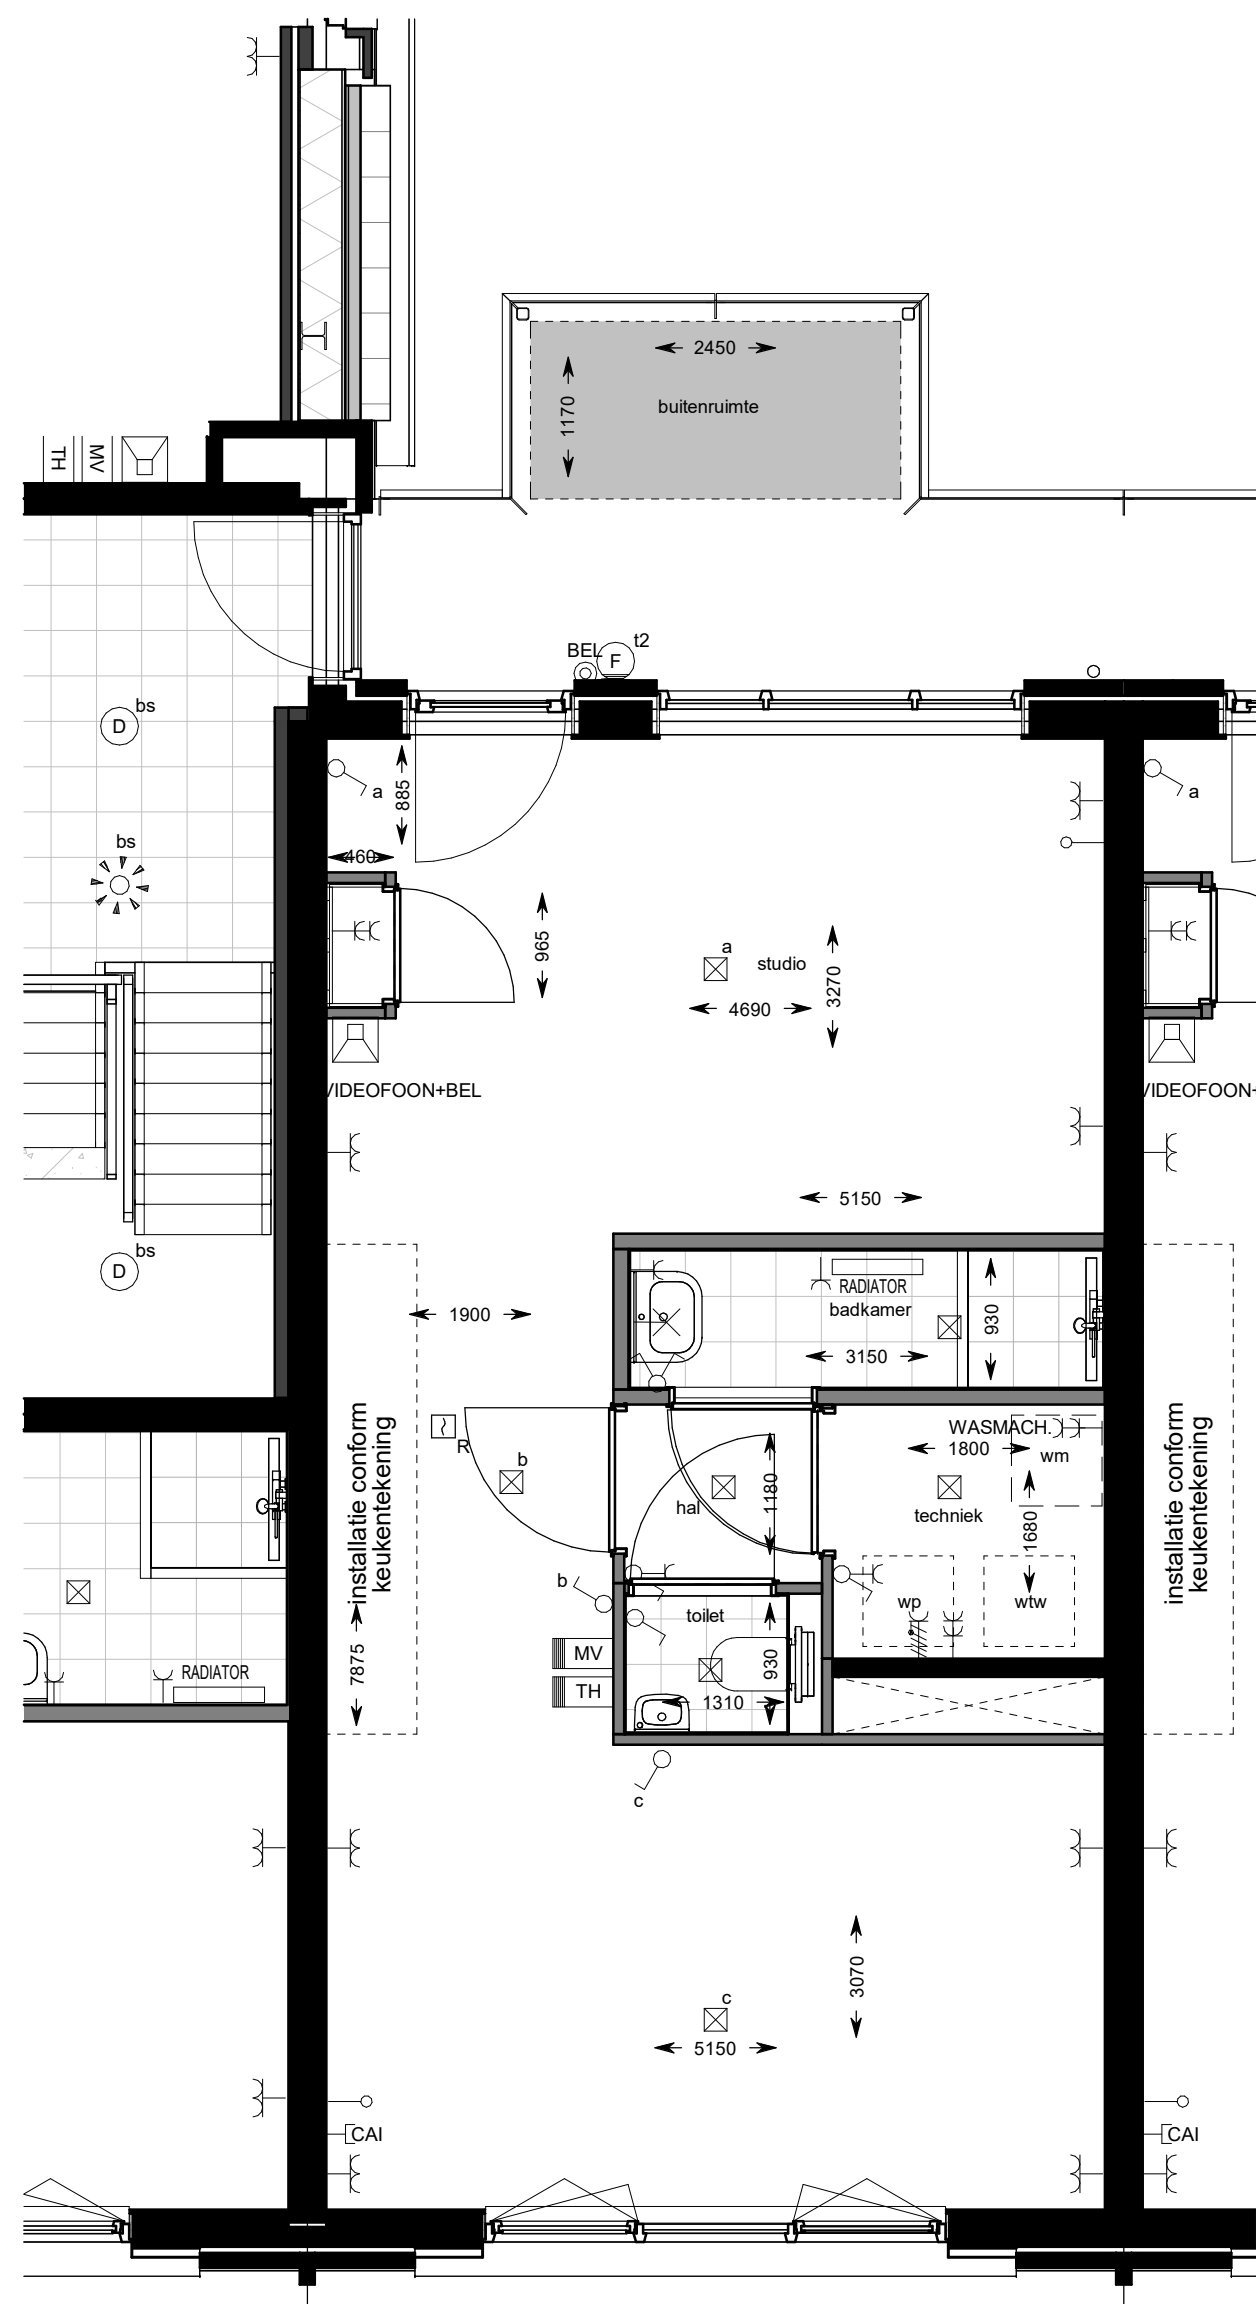

derde verdieping




straatgevel (Noord)



binnengevel (Zuid)

Renvooi

- enkele schakelaar
- dubbele schakelaar
- wissel schakelaar
- enkele wandcontactdoos
- dubbele wandcontactdoos
- dubbele wandcontactdoos
- perilex
- wandlichtpunt
- aansluitpunt cai
- loze leiding
- plafondlichtpunt
- videofoon met bel
- beldrukker
- bediening mechanische ventilatie
- thermostaat
- rookmelder
- opstelplaats warmteterugwininstallatie
- opstelplaats warmtepomp

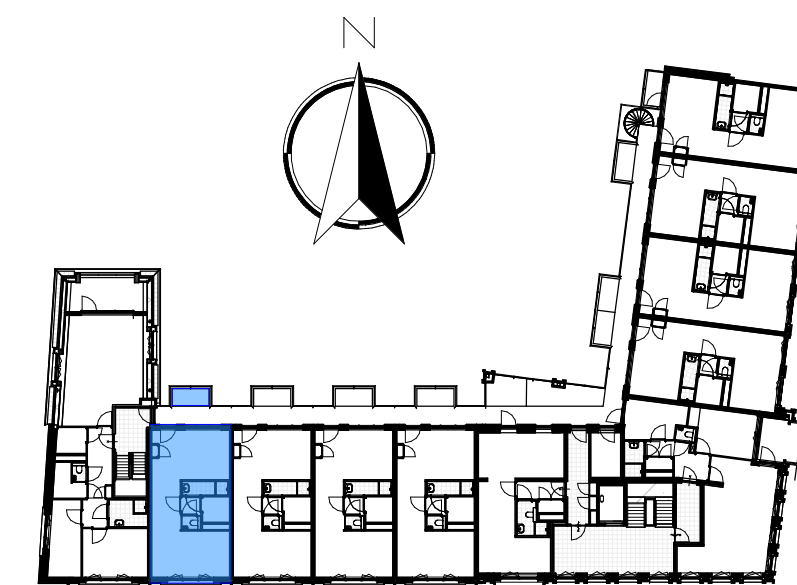

derde verdieping



straatgevel (Noord)



binnengevel (Zuid)

VIJVERPARK

Slokker

O23
Haarlem

Ontwikkelingsmaatschappij O23 C.V.

project:
Haarlem, Vijverpark O1

onderwerp:
bouwnummer 30 (type 01)

schaal:
1:50

datum:
22-06-2020

formaat:
A2

getekend:
R. van Dam

wijziging:

tekeningsnummer:

VK 30

project fase:

VK