



bnr 15

bnr 14

bnr 13

bnr 12

bnr 11

Renvooi: gevel

	metselwerk wit gekeimd
	metselwerk antraciet-zwart
	dakpan - Monier, de nieuwe hollander

**VIJVERPARK**

 **Slokker**

**O23**  
-Haarlem-

Ontwikkelingsmaatschappij O23 C.V.

project: **Haarlem Vijverpark O2-O4**

onderwerp: **Bouwnummer 11 t/m 15 Blok 3.1**

schaal:  
**1 : 100**

formaat:  
**A3**


datum:  
**07-06-2021**

getekend:  
**D. van Walsem**


wijziging:

tekeningnummer:

**VK 01**

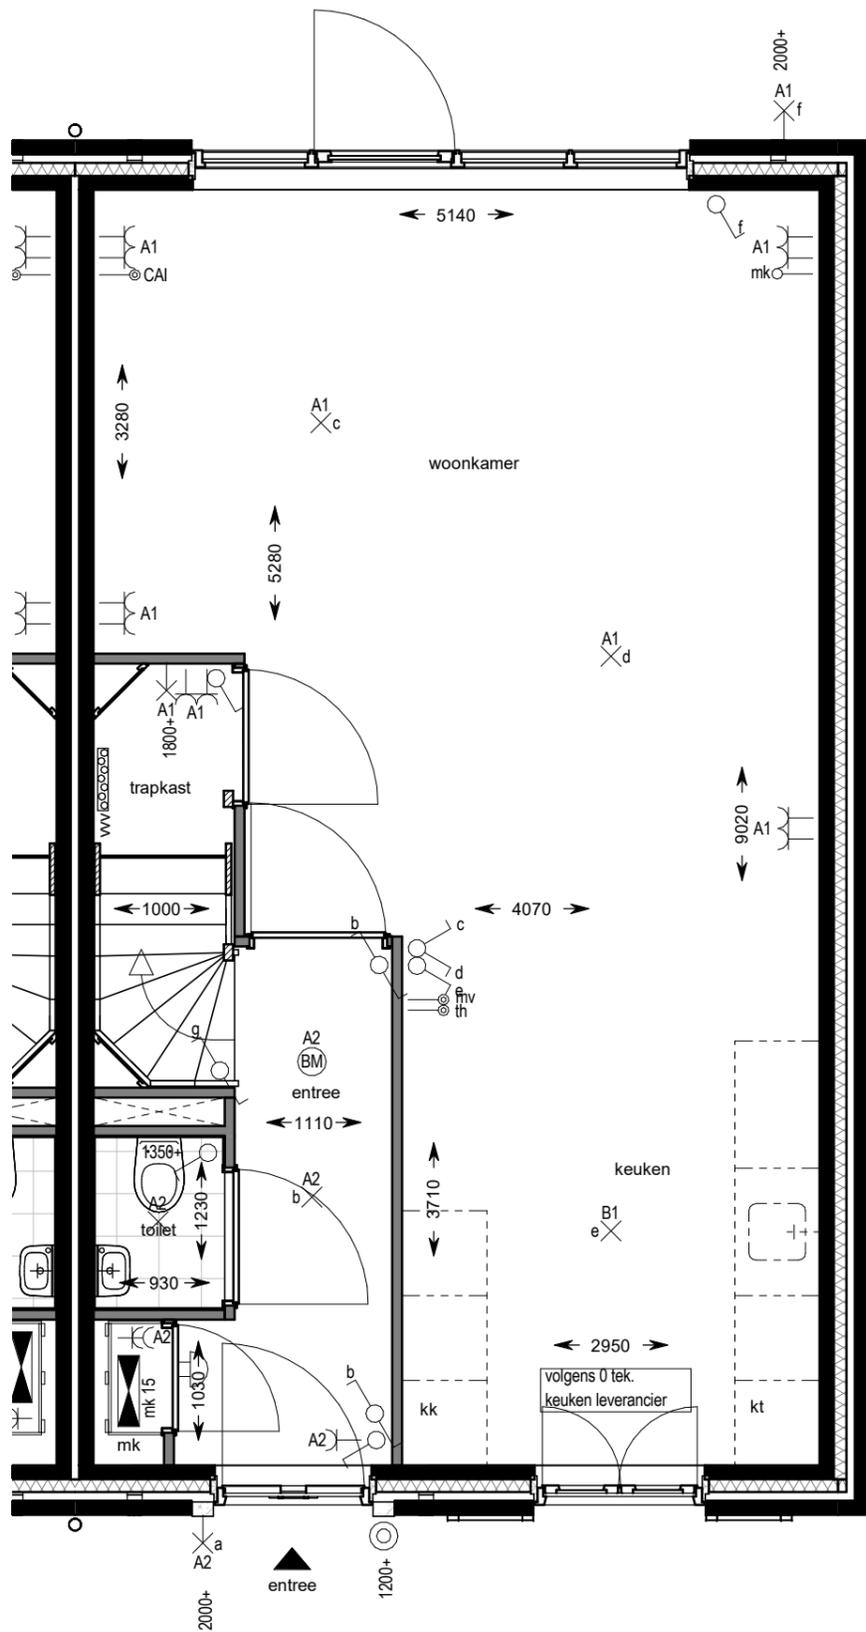


begane grond

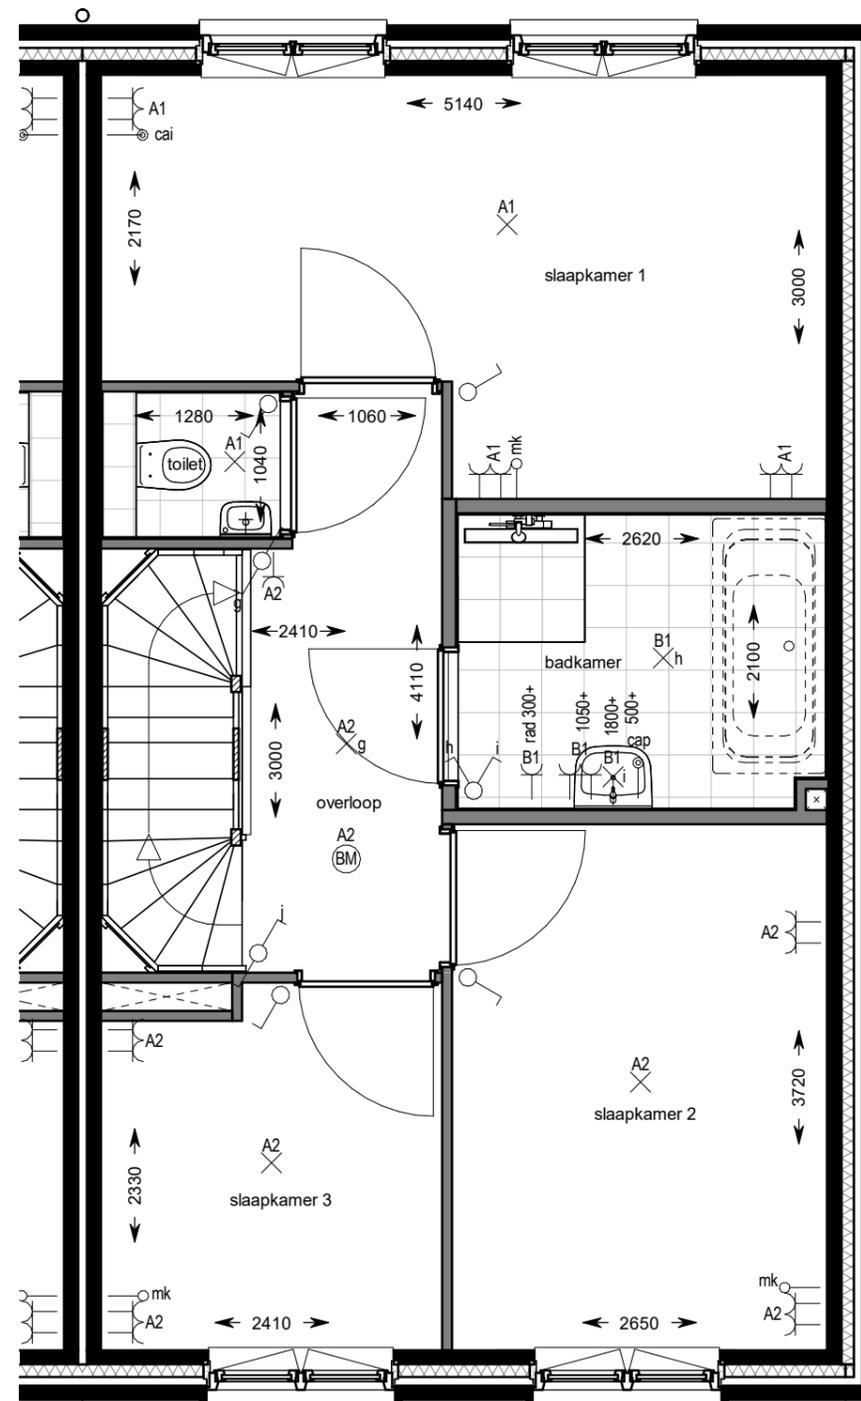

eerste verdieping

SYMBOOL	OMSCHRIJVING
	schakelaar, enkelpolige
	schakelaar, serie-
	schakelaar, wissel-
	schakelaar, enkelpolig dimmer
	contactdoos, enkelvoudig ra
	contactdoos, tweevoudig ra
	contactdoos, volledig inbouw d.m.v. ovale inbouwdoos
	contactdoos, volledig inbouw d.m.v. twee inbouwdozen
	contactdoos, enkelvoudig ra spatwaterdicht
	contactdoos, tweevoudig ra spatwaterdicht
	contactdoos, perilex 3f nul ra
	contactdoos, perilex 2f, 2 nul ra
	aansluitpunt, 1f nul aarde
	grondkabel op rol
	aansluitpunt, bedraad
	aansluitpunt, niet bedraad
	aansluitpunt, data enkelvoudig
	aansluitpunt, data tweevoudig
	aarding
	centraal aardpunt
	beldrukker
	schel
	rookmelder, 230V gekoppeld incl. 9V back up batterij
	aansluitpunt, licht-
	wandaansluitpunt, licht-
	centraaldoos in zicht
	ronde spot
	vierkante spot

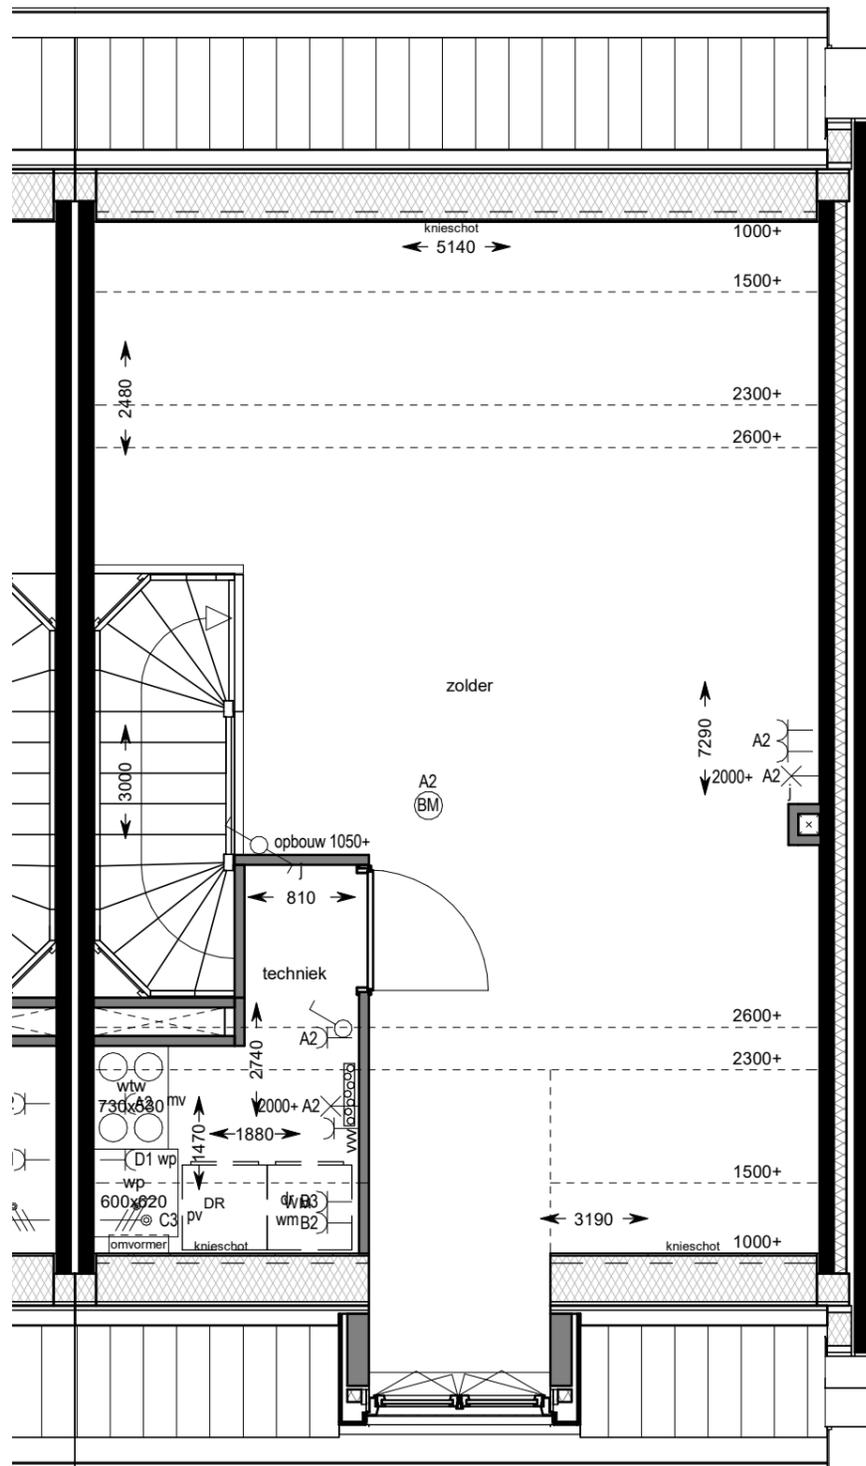

tweede verdieping


SYMBOOL	OMSCHRIJVING
	schakelaar, enkelpolige
	schakelaar, serie-
	schakelaar, wissel-
	schakelaar, enkelpolig dimmer
	contactdoos, enkelvoudig ra
	contactdoos, tweevoudig ra
	contactdoos, volledig inbouw d.m.v. ovale inbouwdoos
	contactdoos, volledig inbouw d.m.v. twee inbouwdozen
	contactdoos, enkelvoudig ra spatwaterdicht
	contactdoos, tweevoudig ra spatwaterdicht
	contactdoos, perilex 3f nul ra
	contactdoos, perilex 2f, 2 nul ra
	aansluitpunt, 1f nul aarde
	grondkabel op rol
	aansluitpunt, bedraad
	aansluitpunt, niet bedraad
	aansluitpunt, data enkelvoudig
	aansluitpunt, data tweevoudig
	aarding
	centraal aardpunt
	beldrukker
	schel
	rookmelder, 230V gekoppeld incl. 9V back up batterij
	aansluitpunt, licht-
	wandaansluitpunt, licht-
	centraaldoos in zicht
	ronde spot
	vierkante spot




Voorgevel




kopgevel

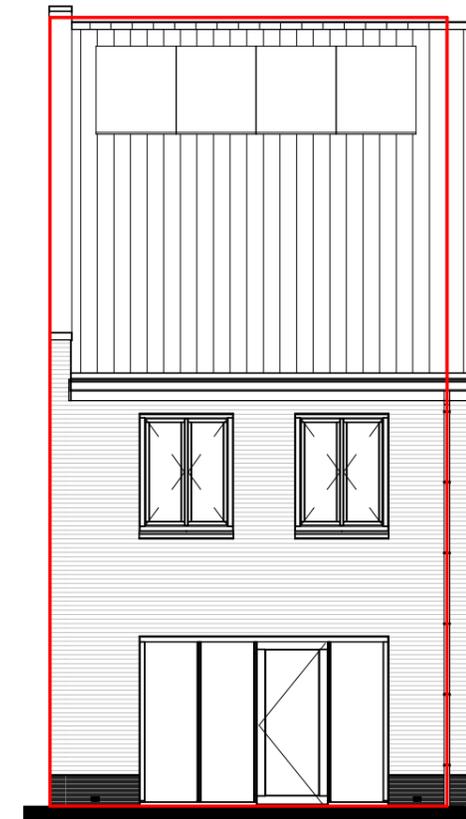


Achtergevel

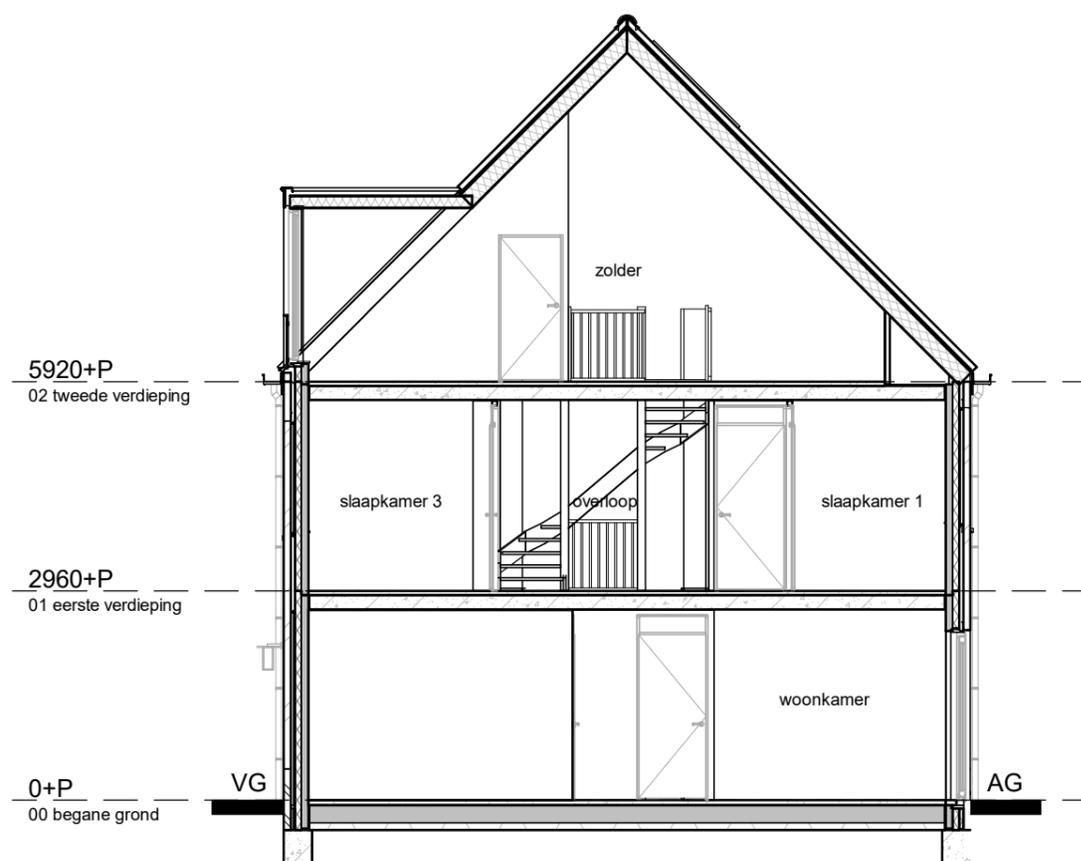

doorsnede

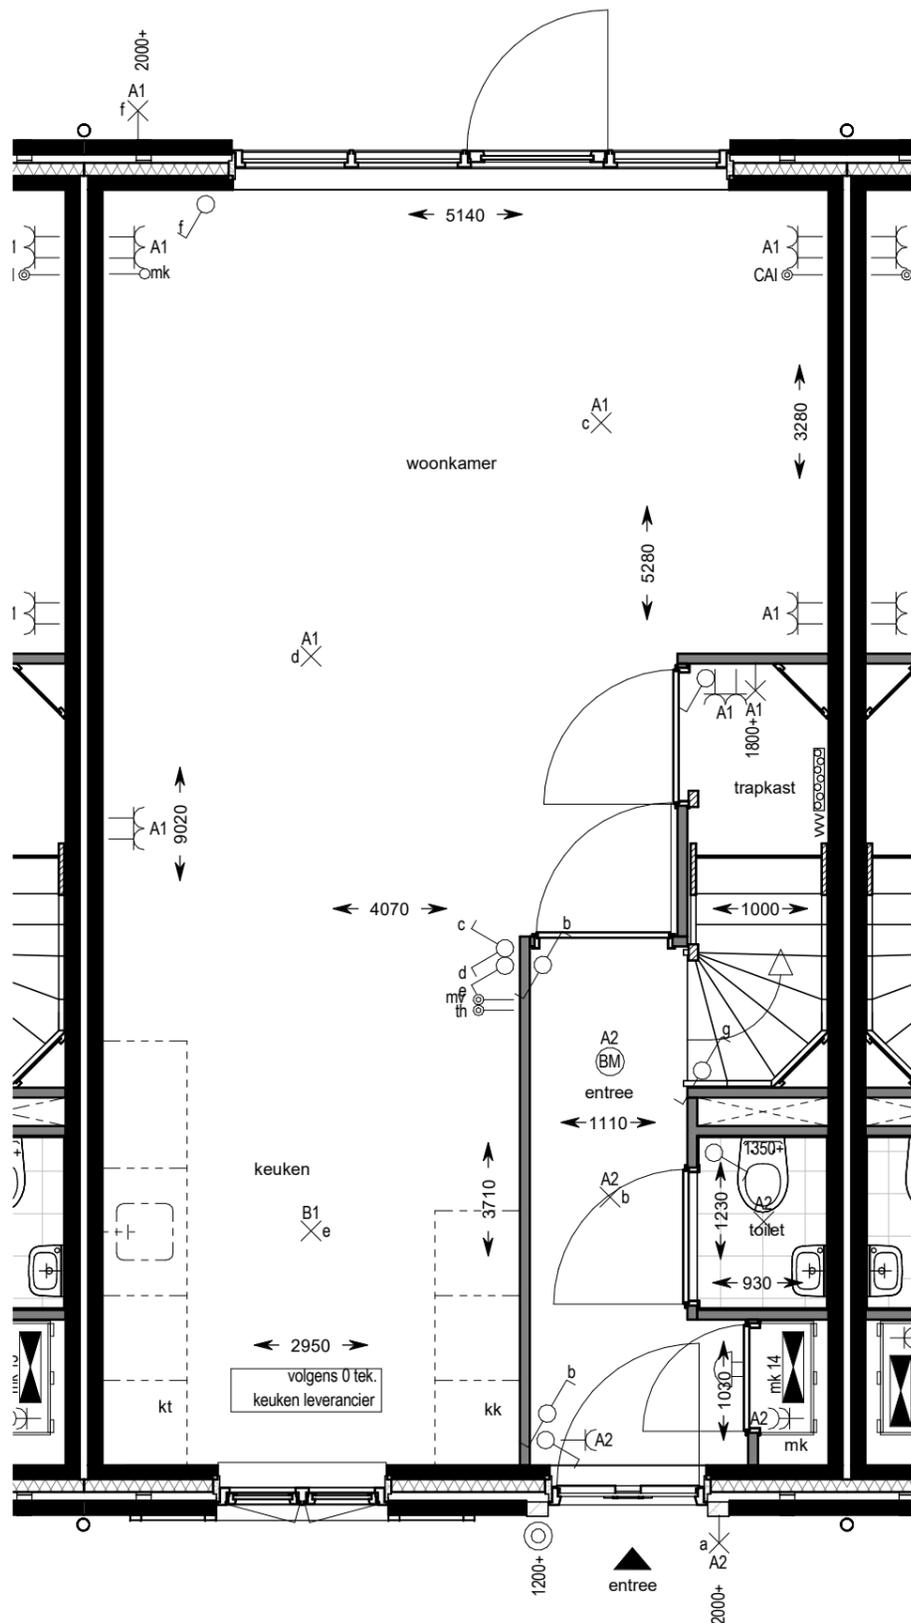


begane grond

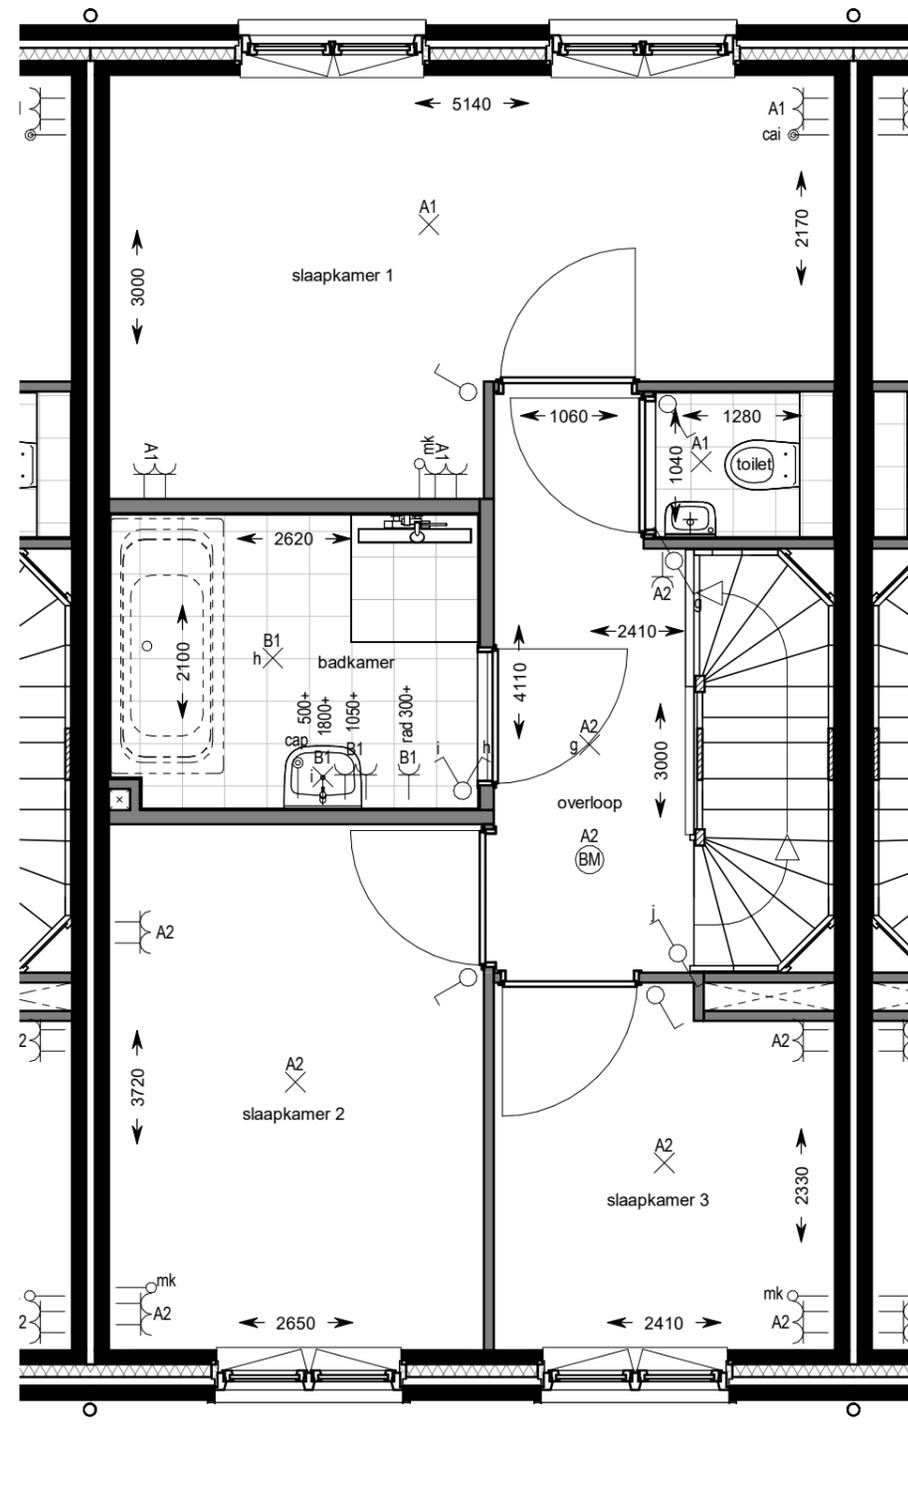


eerste verdieping

SYMBOOL	OMSCHRIJVING
	schakelaar, enkelpolige
	schakelaar, serie-
	schakelaar, wissel-
	schakelaar, enkelpolig dimmer
	contactdoos, enkelvoudig ra
	contactdoos, tweevoudig ra
	contactdoos, volledig inbouw d.m.v. ovale inbouwdoos
	contactdoos, volledig inbouw d.m.v. twee inbouwdozen
	contactdoos, enkelvoudig ra spatwaterdicht
	contactdoos, tweevoudig ra spatwaterdicht
	contactdoos, perilex 3f nul ra
	contactdoos, perilex 2f, 2 nul ra
	aansluitpunt, 1f nul aarde
	grondkabel op rol
	aansluitpunt, bedraad
	aansluitpunt, niet bedraad
	aansluitpunt, data enkelvoudig
	aansluitpunt, data tweevoudig
	aarding
	centraal aardpunt
	beldrukker
	schel
	rookmelder, 230V gekoppeld incl. 9V back up batterij
	aansluitpunt, licht-
	wandaansluitpunt, licht-
	centraaldoos in zicht
	ronde spot
	vierkante spot

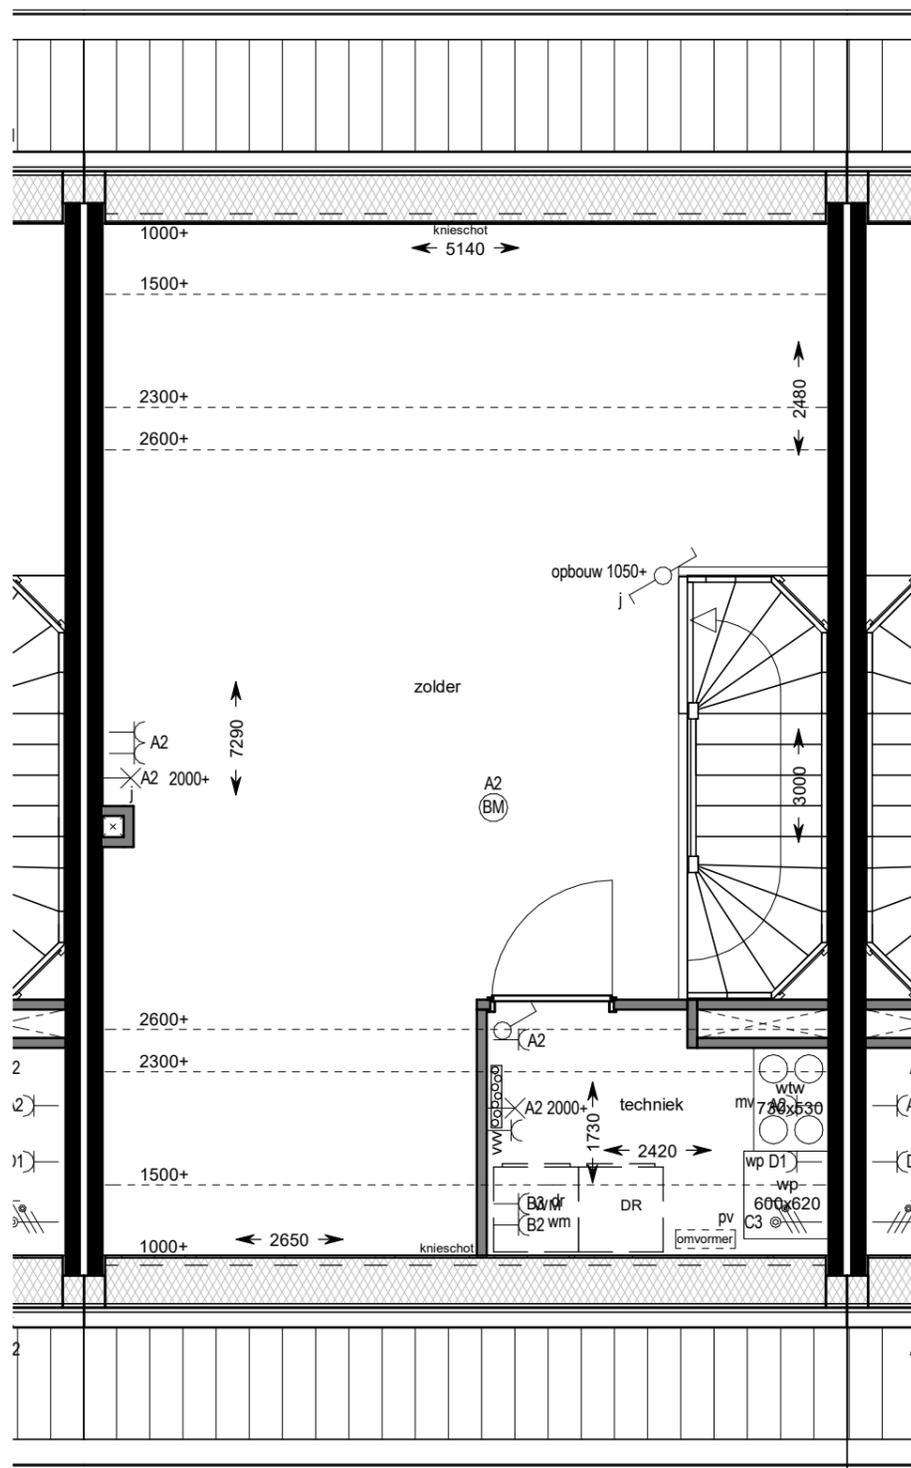


tweede verdieping


SYMBOOL	OMSCHRIJVING
	schakelaar, enkelpolige
	schakelaar, serie-
	schakelaar, wissel-
	schakelaar, enkelpolig dimmer
	contactdoos, enkelvoudig ra
	contactdoos, tweevoudig ra
	contactdoos, volledig inbouw d.m.v. ovale inbouwdozen
	contactdoos, volledig inbouw d.m.v. twee inbouwdozen
	contactdoos, enkelvoudig ra spatwaterdicht
	contactdoos, tweevoudig ra spatwaterdicht
	contactdoos, perilex 3f nul ra
	contactdoos, perilex 2f, 2 nul ra
	aansluitpunt, 1f nul aarde
	grondkabel op rol
	aansluitpunt, bedraad
	aansluitpunt, niet bedraad
	aansluitpunt, data enkelvoudig
	aansluitpunt, data tweevoudig
	aarding
	centraal aardpunt
	beldrukker
	schel
	rookmelder, 230V gekoppeld incl. 9V back up batterij
	aansluitpunt, licht-
	wandaansluitpunt, licht-
	centraaldoos in zicht
	ronde spot
	vierkante spot

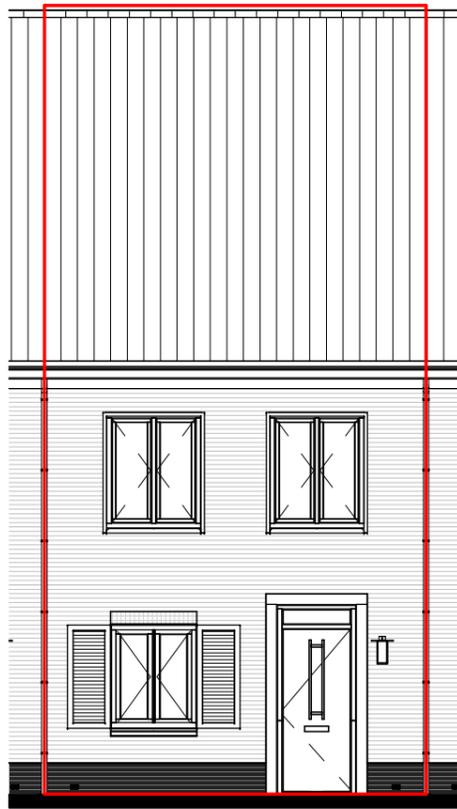


Voorgevel

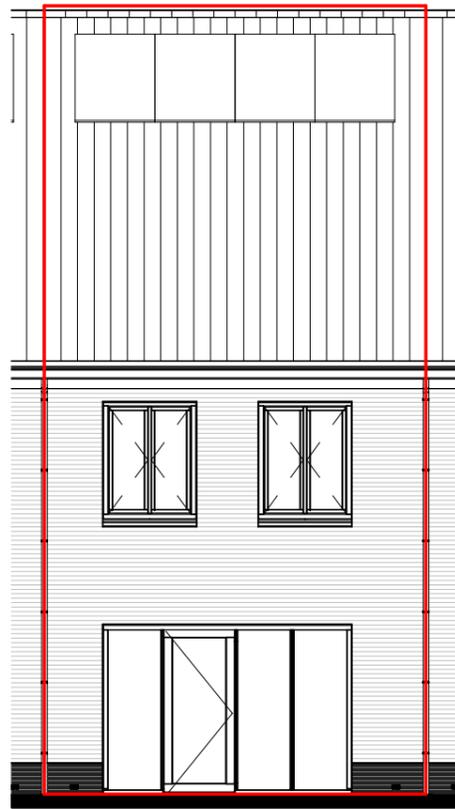


Achtergevel

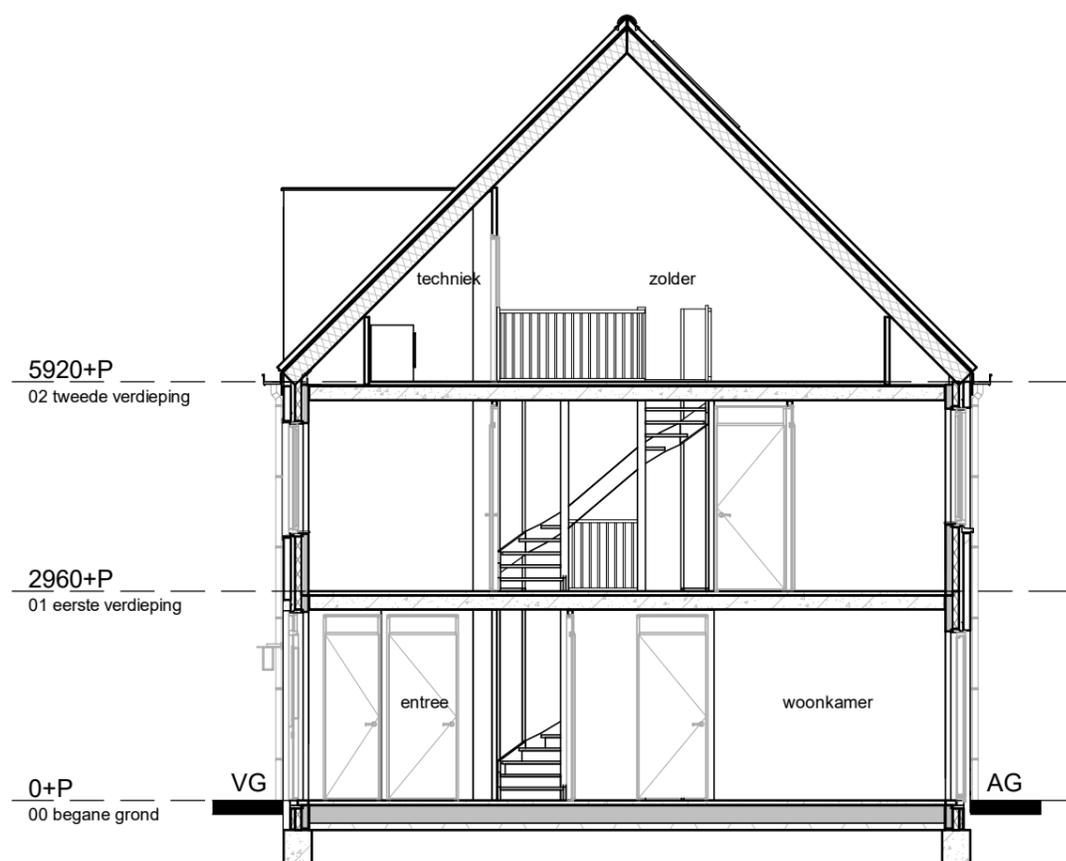

doorsnede

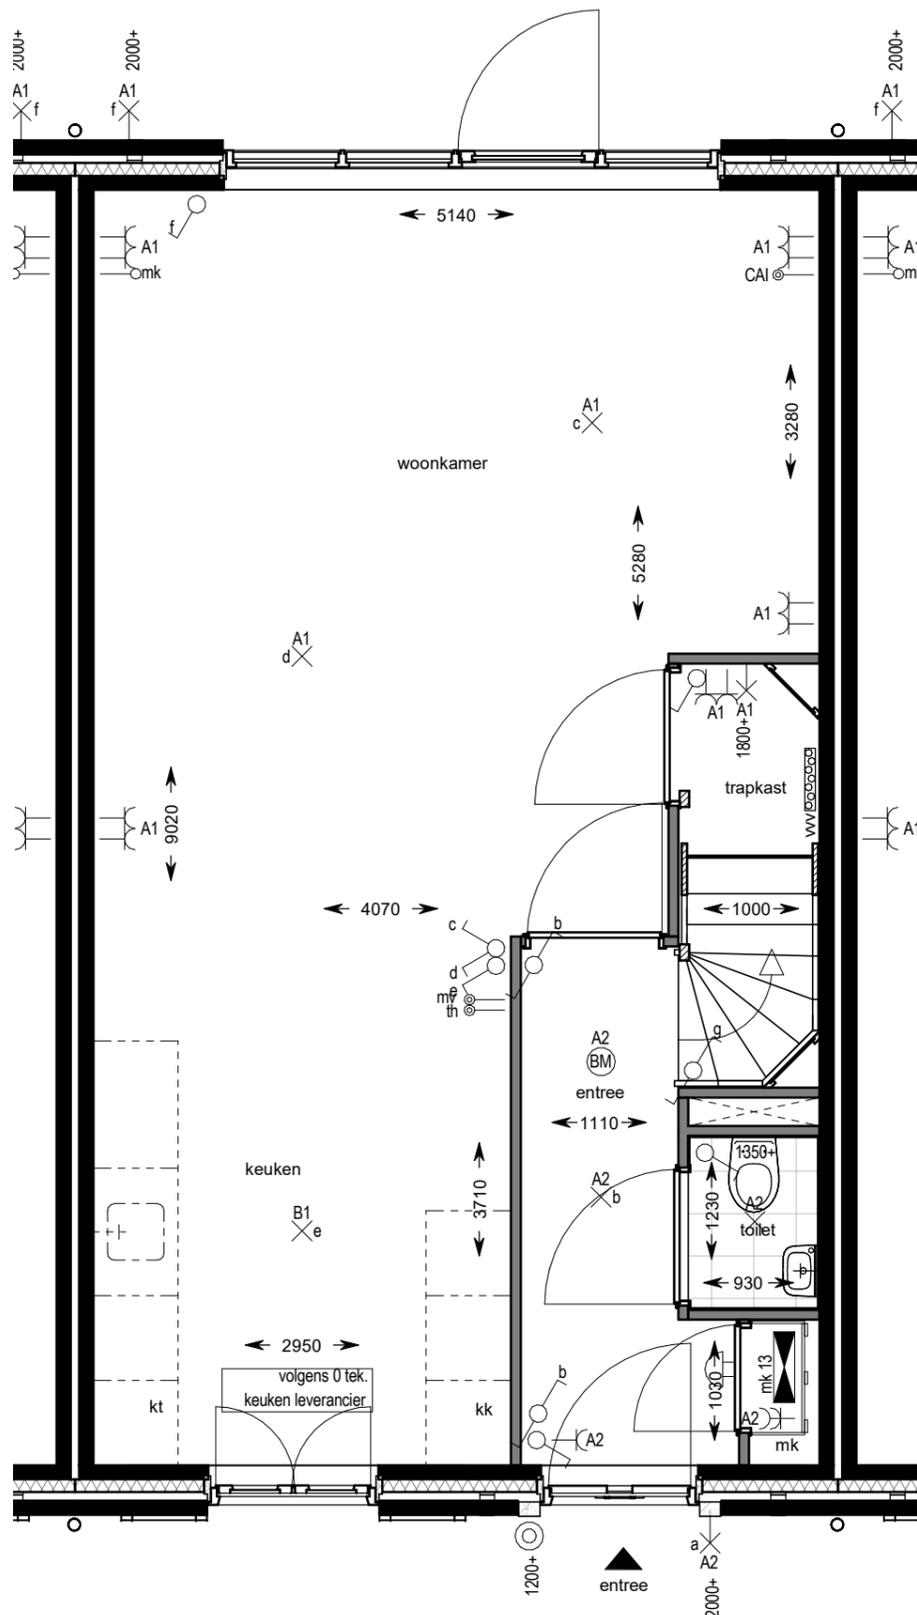


begane grond

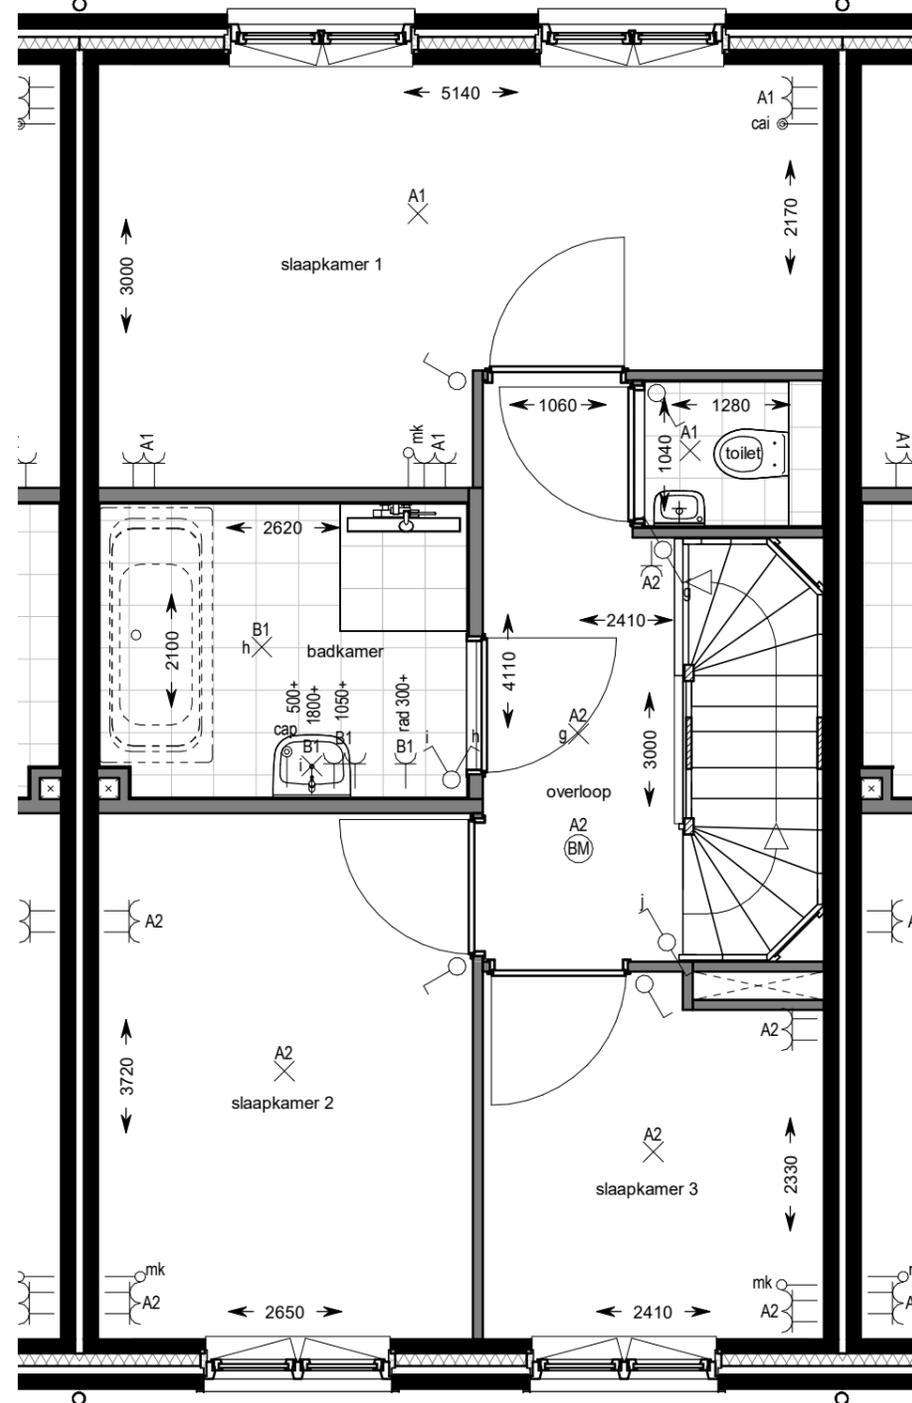

eerste verdieping

SYMBOOL	OMSCHRIJVING
	schakelaar, enkelpolige
	schakelaar, serie-
	schakelaar, wissel-
	schakelaar, enkelpolig dimmer
	contactdoos, enkelvoudig ra
	contactdoos, tweevoudig ra
	contactdoos, volledig inbouw d.m.v. ovale inbouwdoos
	contactdoos, volledig inbouw d.m.v. twee inbouwdozen
	contactdoos, enkelvoudig ra spatwaterdicht
	contactdoos, tweevoudig ra spatwaterdicht
	contactdoos, perilex 3f nul ra
	contactdoos, perilex 2f, 2 nul ra
	aansluitpunt, 1f nul aarde
	grondkabel op rol
	aansluitpunt, bedraad
	aansluitpunt, niet bedraad
	aansluitpunt, data enkelvoudig
	aansluitpunt, data tweevoudig
	aarding
	centraal aardpunt
	beldrukker
	schel
	rookmelder, 230V gekoppeld incl. 9V back up batterij
	aansluitpunt, licht-
	wandaansluitpunt, licht-
	centraaldoos in zicht
	ronde spot
	vierkante spot

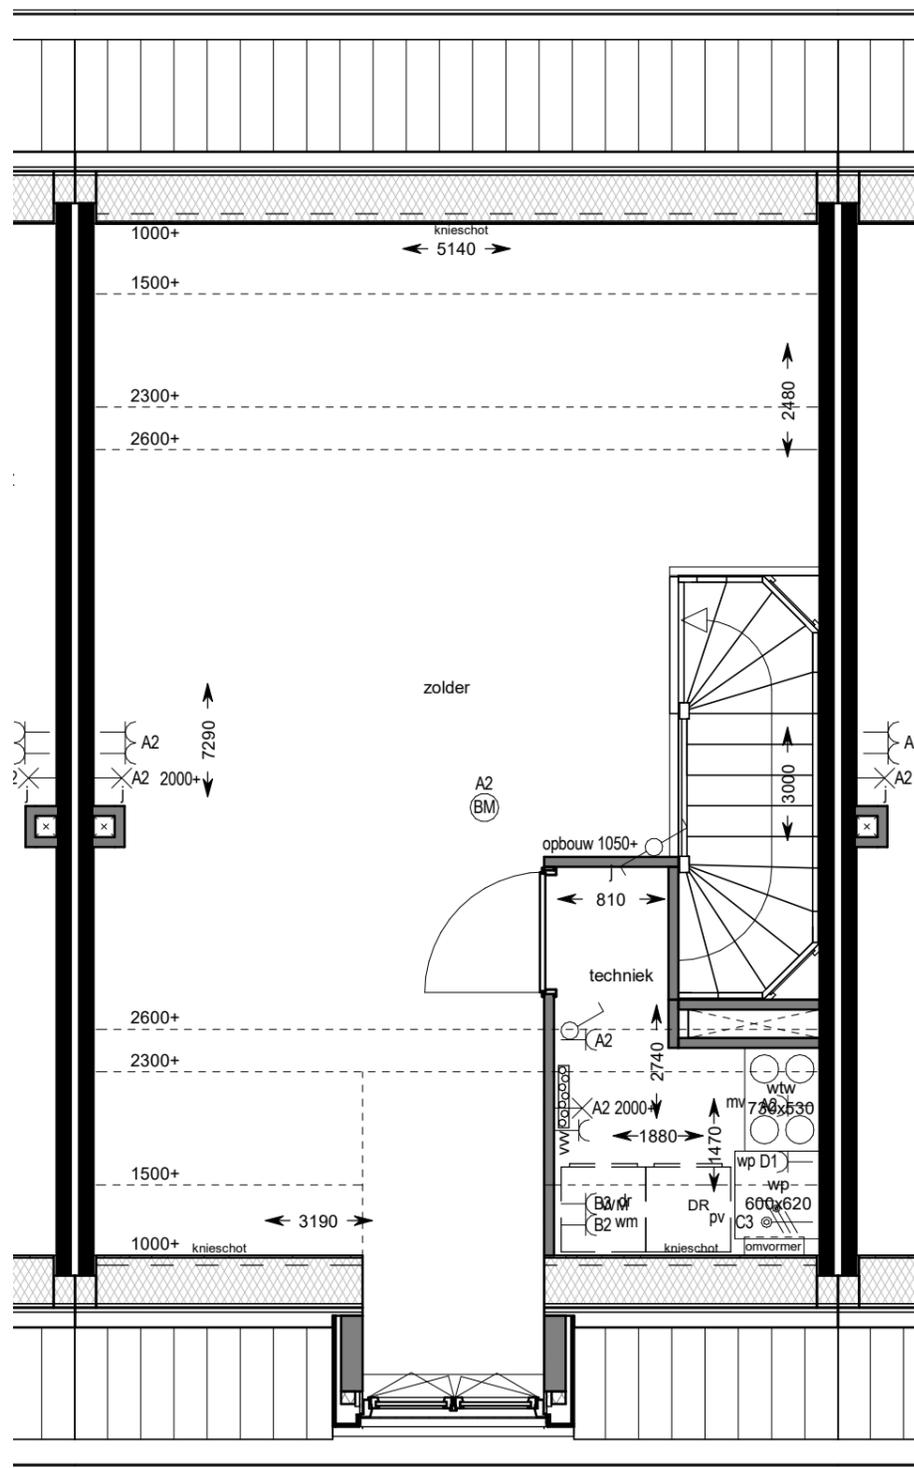

tweede verdieping


SYMBOOL	OMSCHRIJVING
	schakelaar, enkelpolige
	schakelaar, serie-
	schakelaar, wissel-
	schakelaar, enkelpolig dimmer
	contactdoos, enkelvoudig ra
	contactdoos, tweevoudig ra
	contactdoos, volledig inbouw d.m.v. ovale inbouwdoos
	contactdoos, volledig inbouw d.m.v. twee inbouwdozen
	contactdoos, enkelvoudig ra spatwaterdicht
	contactdoos, tweevoudig ra spatwaterdicht
	contactdoos, perilex 3f nul ra
	contactdoos, perilex 2f, 2 nul ra
	aansluitpunt, 1f nul aarde
	grondkabel op rol
	aansluitpunt, bedraad
	aansluitpunt, niet bedraad
	aansluitpunt, data enkelvoudig
	aansluitpunt, data tweevoudig
	aarding
	centraal aardpunt
	beldrukker
	schel
	rookmelder, 230V gekoppeld incl. 9V back up batterij
	aansluitpunt, licht-
	wandaansluitpunt, licht-
	centraaldoos in zicht
	ronde spot
	vierkante spot




Voorgevel




Achtergevel

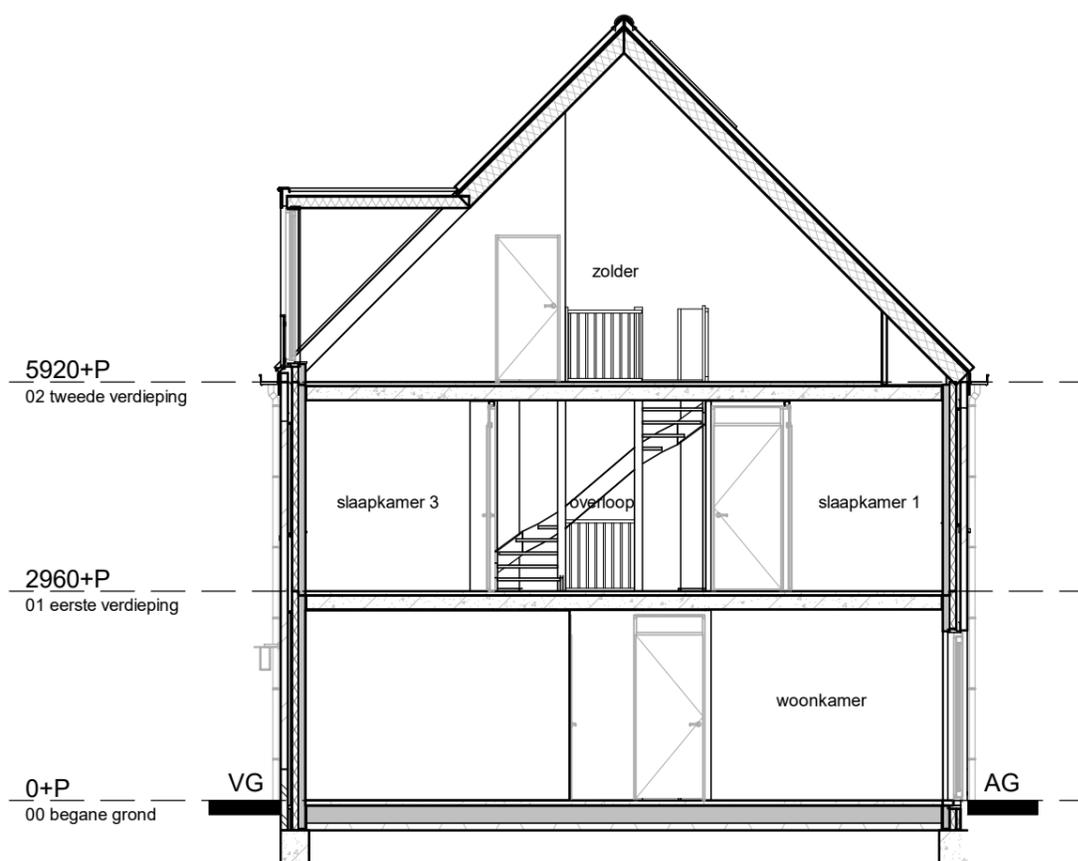

doorsnede bnr 13

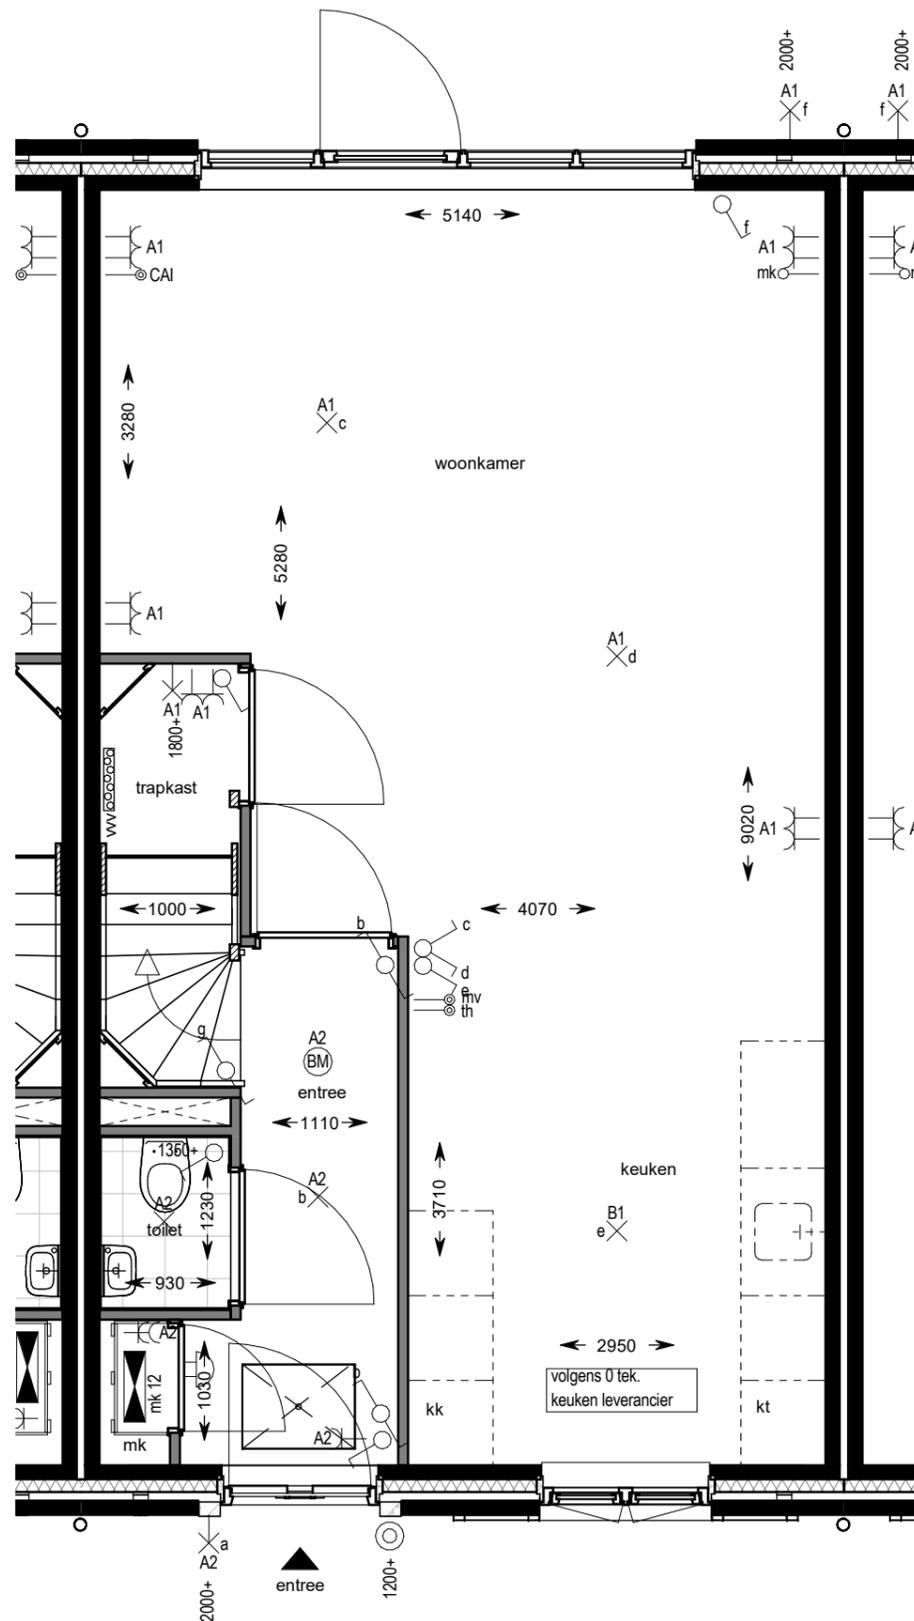


begane grond

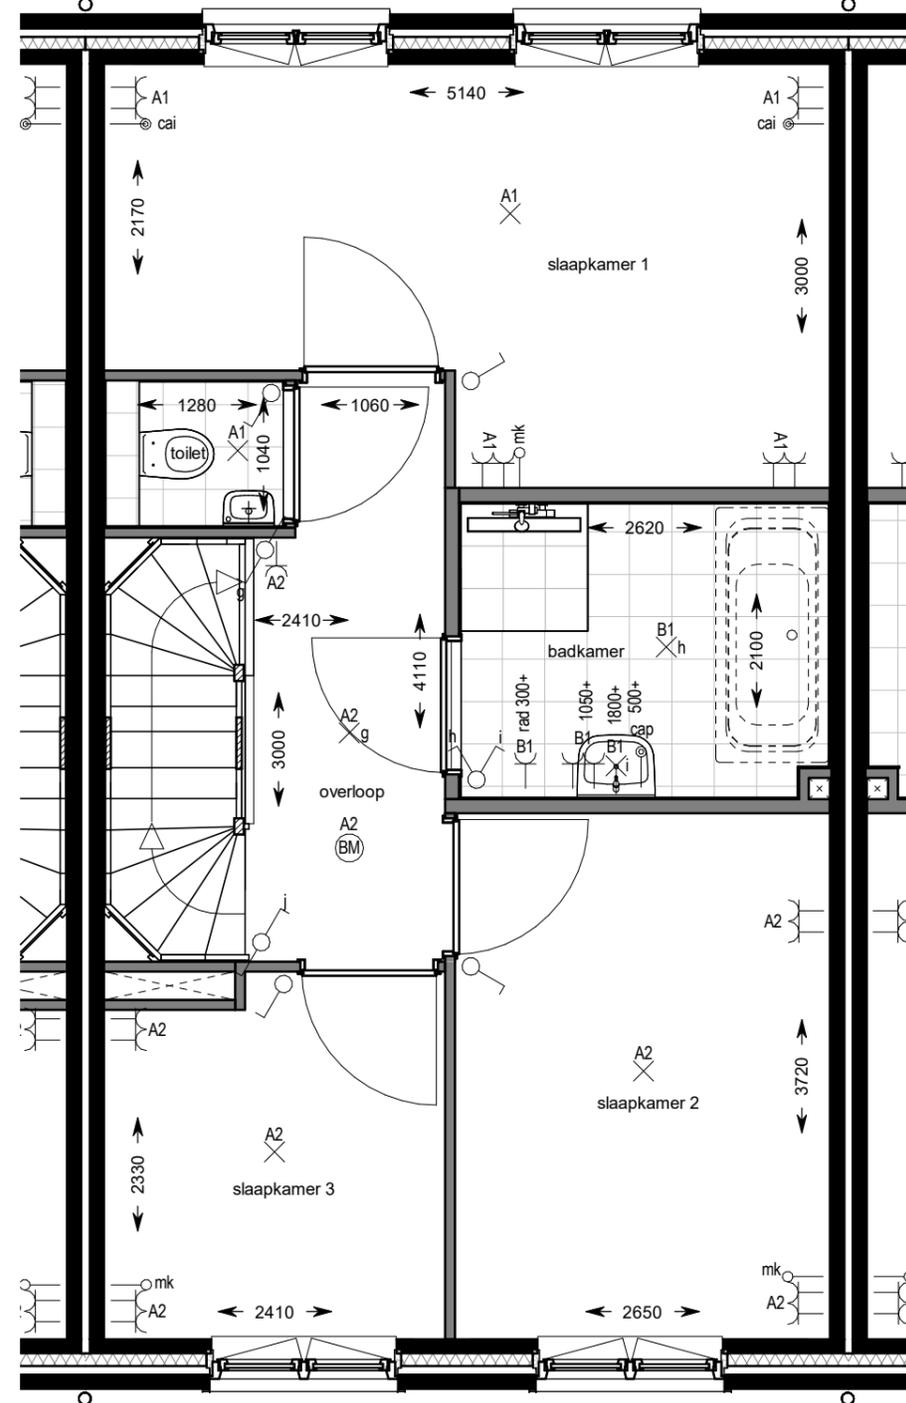


eerste verdieping

SYMBOOL	OMSCHRIJVING
	schakelaar, enkelpolige
	schakelaar, serie-
	schakelaar, wissel-
	schakelaar, enkelpolig dimmer
	contactdoos, enkelvoudig ra
	contactdoos, tweevoudig ra
	contactdoos, volledig inbouw d.m.v. ovale inbouwdoos
	contactdoos, volledig inbouw d.m.v. twee inbouwdozen
	contactdoos, enkelvoudig ra spatwaterdicht
	contactdoos, tweevoudig ra spatwaterdicht
	contactdoos, perilex 3f nul ra
	contactdoos, perilex 2f, 2 nul ra
	aansluitpunt, 1f nul aarde
	grondkabel op rol
	aansluitpunt, bedraad
	aansluitpunt, niet bedraad
	aansluitpunt, data enkelvoudig
	aansluitpunt, data tweevoudig
	aarding
	centraal aardpunt
	beldrukker
	schel
	rookmelder, 230V gekoppeld incl. 9V back up batterij
	aansluitpunt, licht-
	wandaansluitpunt, licht-
	centraaldoos in zicht
	ronde spot
	vierkante spot

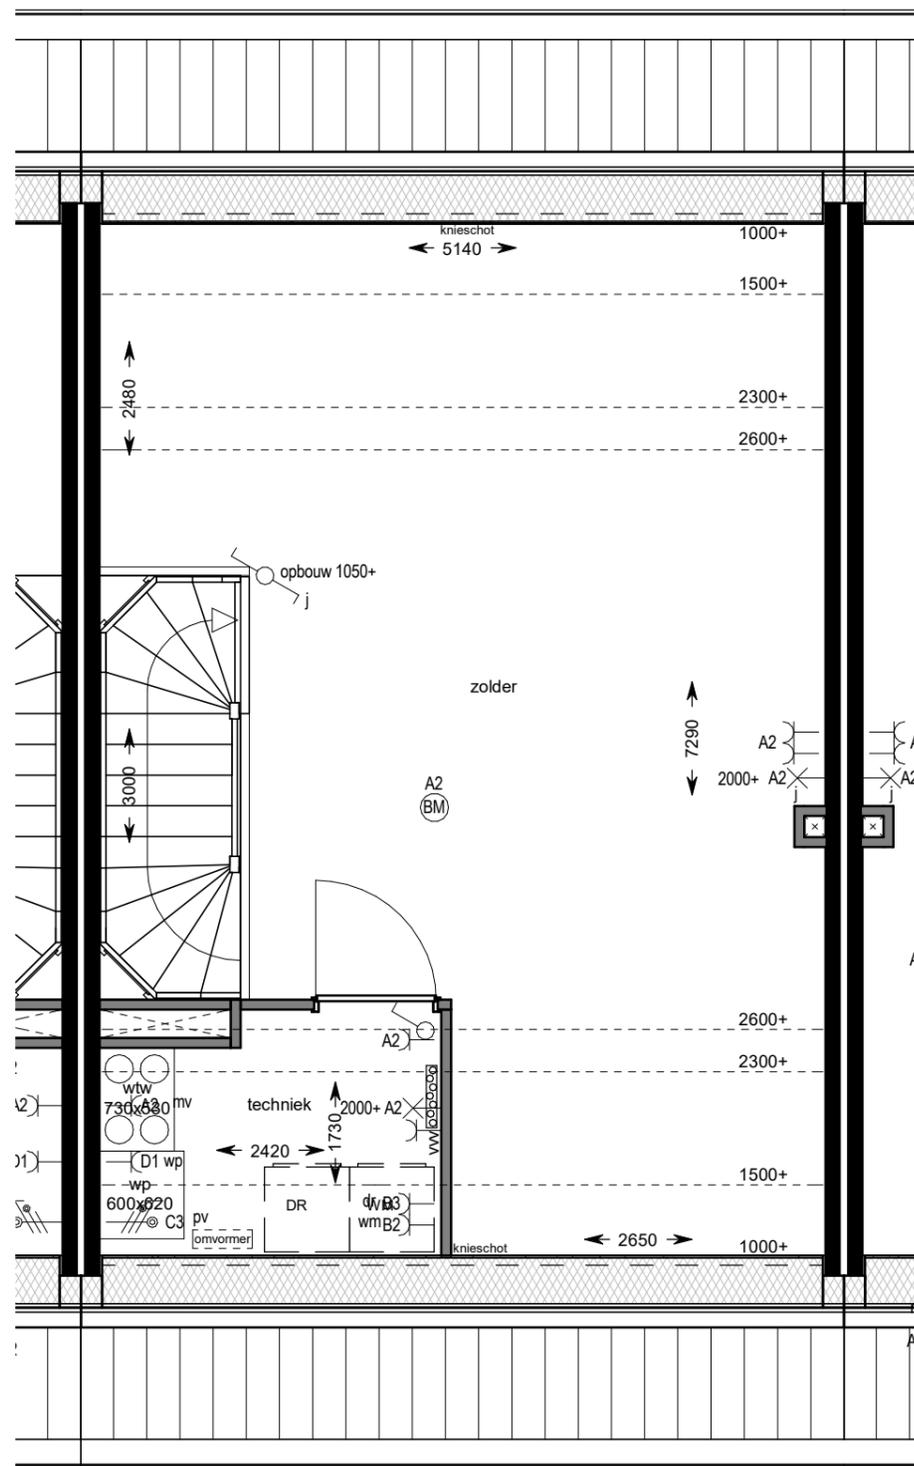


tweede verdieping


SYMBOOL	OMSCHRIJVING
	schakelaar, enkelpolige
	schakelaar, serie-
	schakelaar, wissel-
	schakelaar, enkelpolig dimmer
	contactdoos, enkelvoudig ra
	contactdoos, tweevoudig ra
	contactdoos, volledig inbouw d.m.v. ovale inbouwdoos
	contactdoos, volledig inbouw d.m.v. twee inbouwdozen
	contactdoos, enkelvoudig ra spatwaterdicht
	contactdoos, tweevoudig ra spatwaterdicht
	contactdoos, perilex 3f nul ra
	contactdoos, perilex 2f, 2 nul ra
	aansluitpunt, 1f nul aarde
	grondkabel op rol
	aansluitpunt, bedraad
	aansluitpunt, niet bedraad
	aansluitpunt, data enkelvoudig
	aansluitpunt, data tweevoudig
	aarding
	centraal aardpunt
	beldrukker
	schel
	rookmelder, 230V gekoppeld incl. 9V back up batterij
	aansluitpunt, licht-
	wandaansluitpunt, licht-
	centraaldoos in zicht
	ronde spot
	vierkante spot

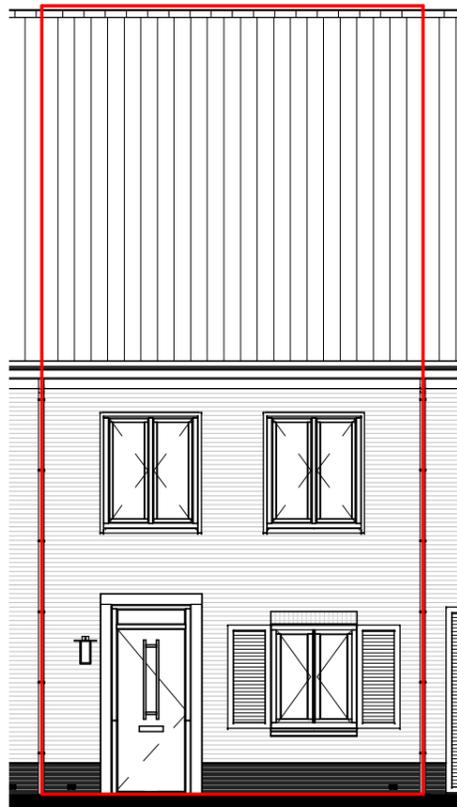


Voorgevel

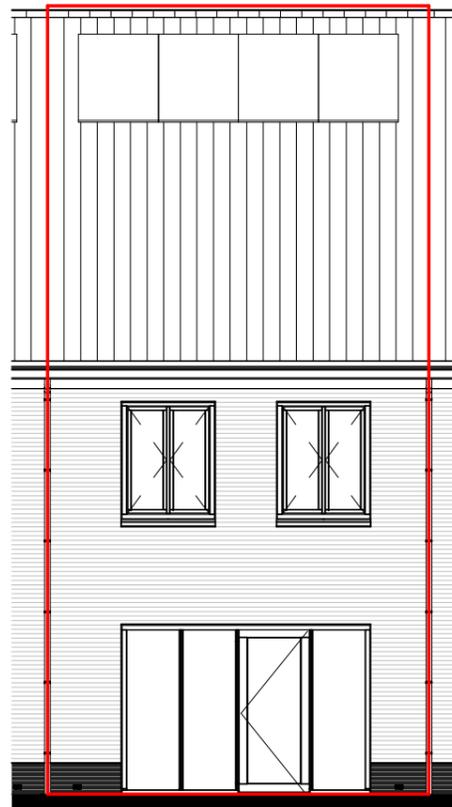


Achtergevel

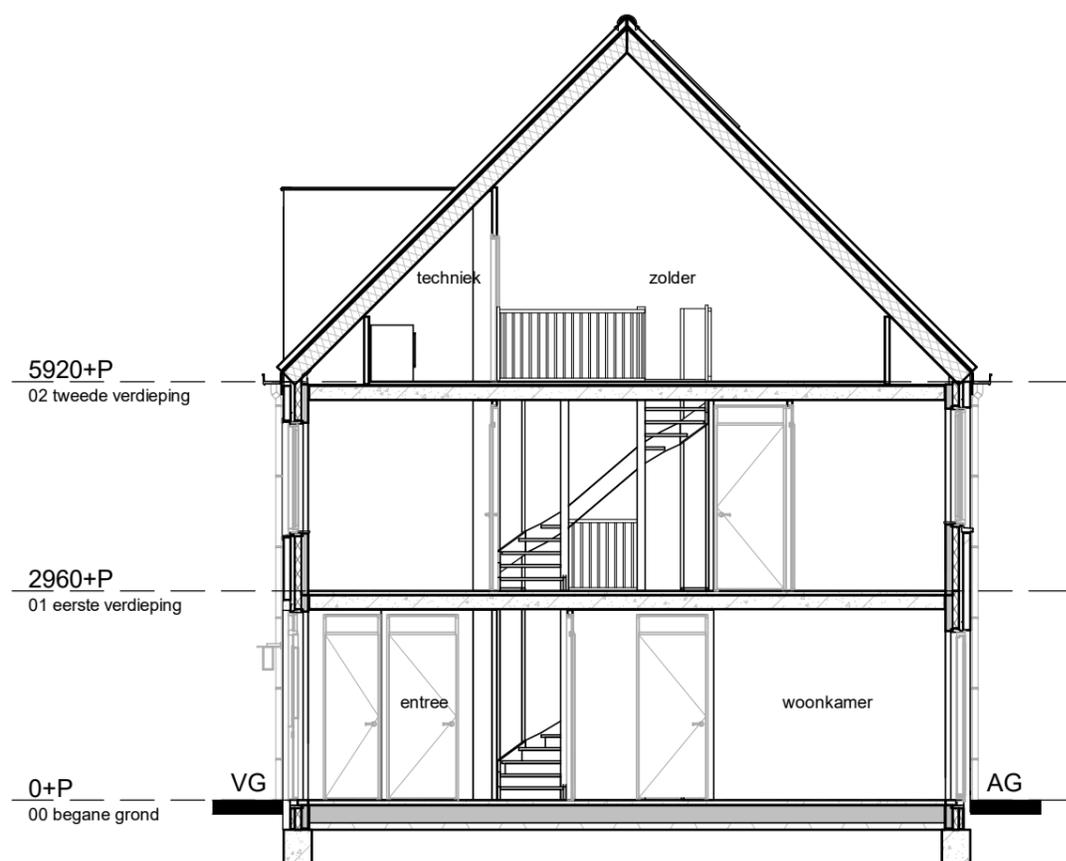

doorsnede

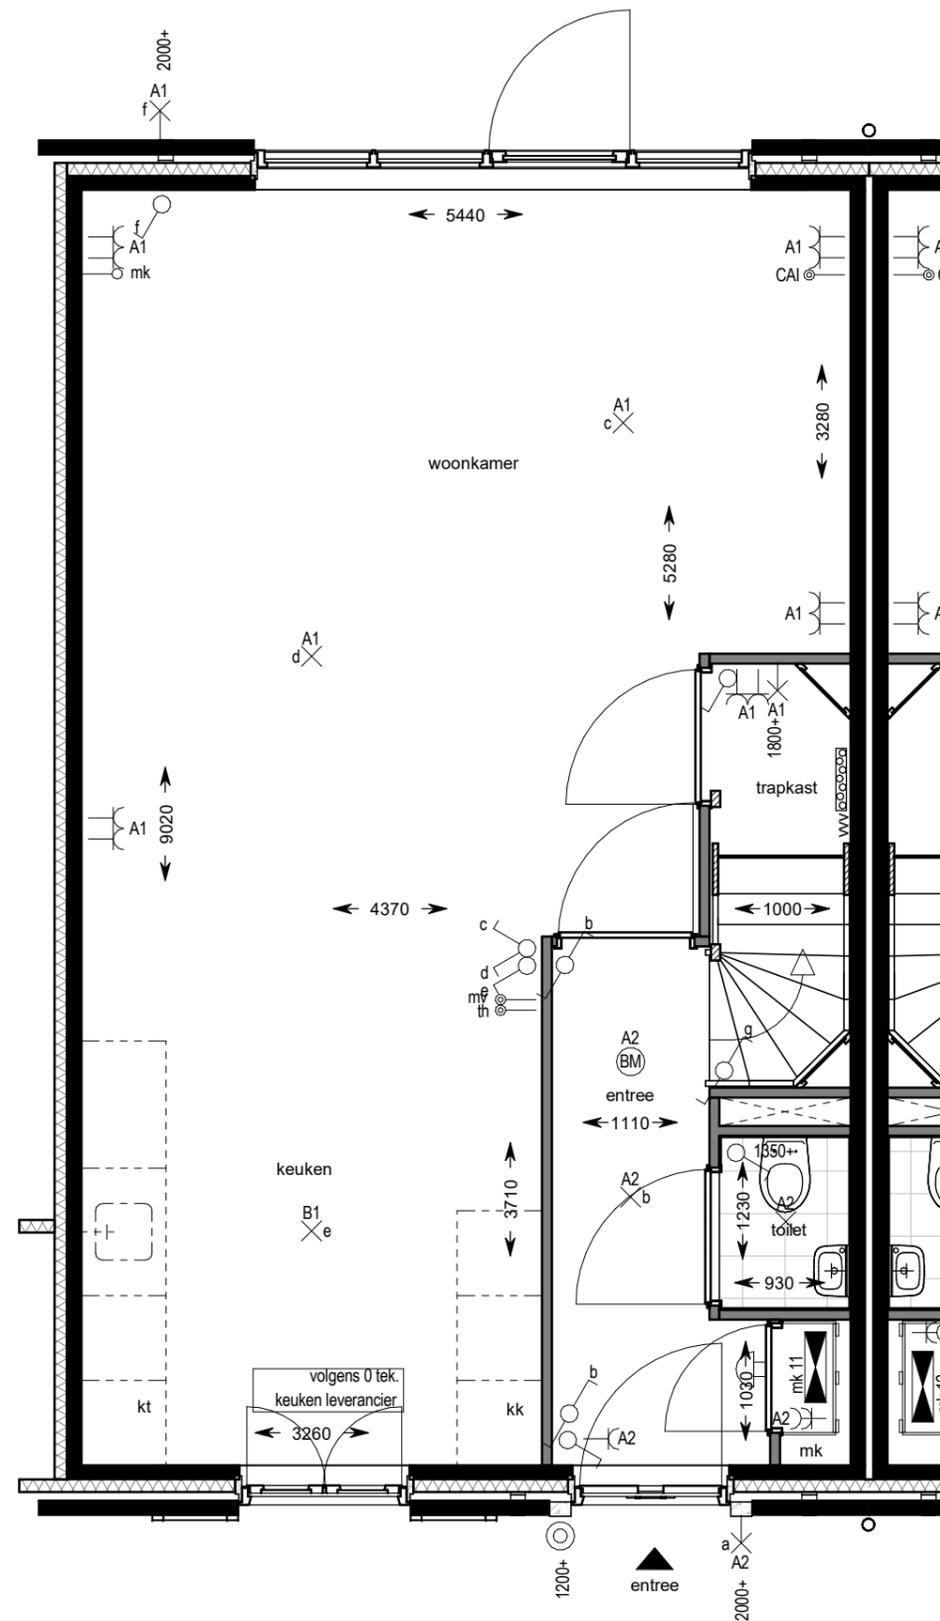

begane grond

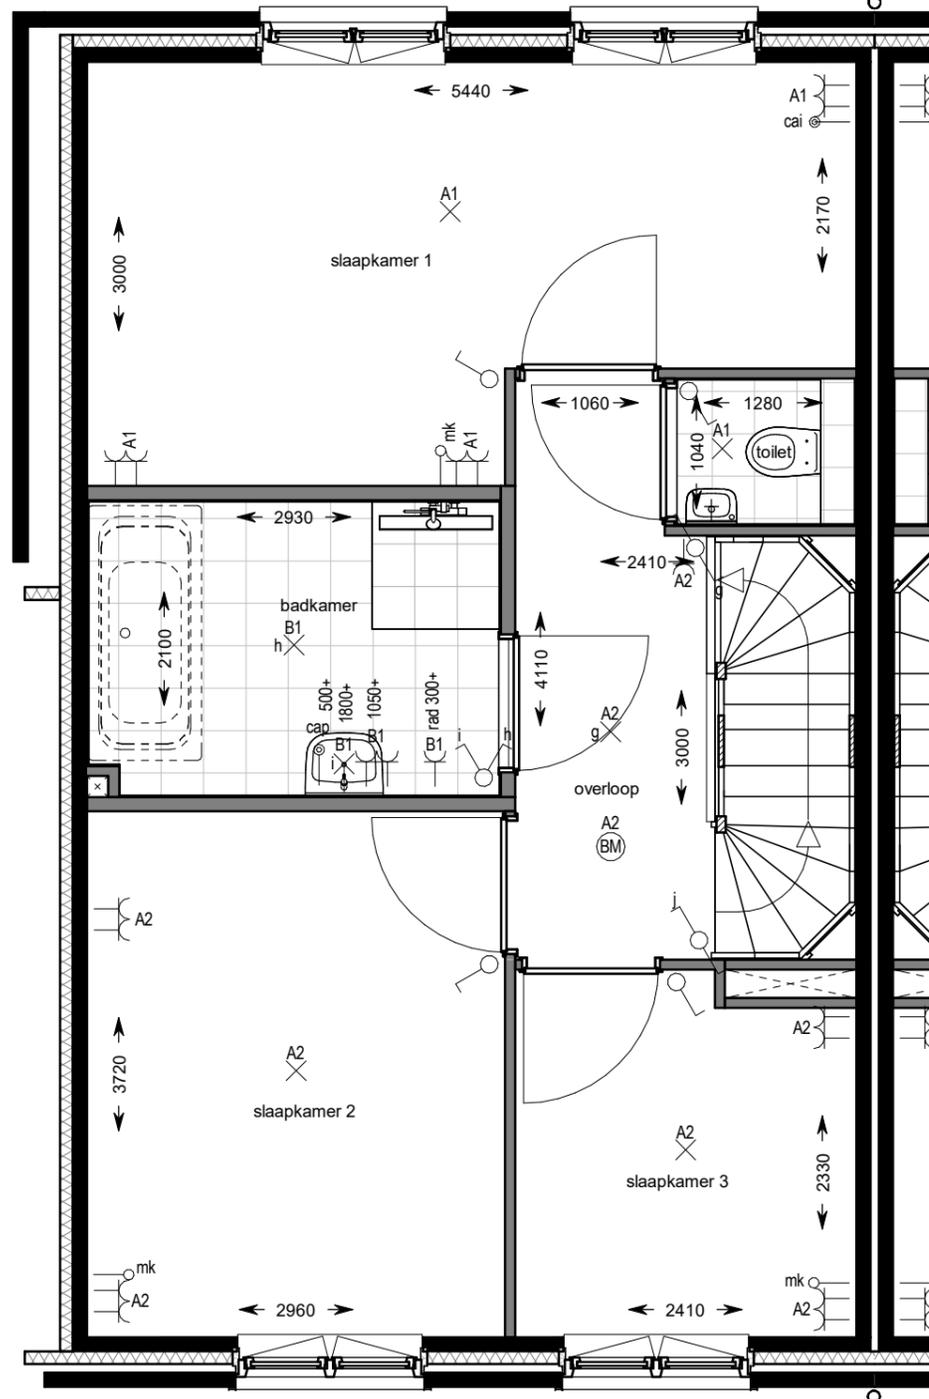

eerste verdieping

SYMBOOL	OMSCHRIJVING
	schakelaar, enkelpolige
	schakelaar, serie-
	schakelaar, wissel-
	schakelaar, enkelpolig dimmer
	contactdoos, enkelvoudig ra
	contactdoos, tweevoudig ra
	contactdoos, volledig inbouw d.m.v. ovale inbouwdoos
	contactdoos, volledig inbouw d.m.v. twee inbouwdozen
	contactdoos, enkelvoudig ra spatwaterdicht
	contactdoos, tweevoudig ra spatwaterdicht
	contactdoos, perilex 3f nul ra
	contactdoos, perilex 2f, 2 nul ra
	aansluitpunt, 1f nul aarde
	grondkabel op rol
	aansluitpunt, bedraad
	aansluitpunt, niet bedraad
	aansluitpunt, data enkelvoudig
	aansluitpunt, data tweevoudig
	aarding
	centraal aardpunt
	beldrukker
	schel
	rookmelder, 230V gekoppeld incl. 9V back up batterij
	aansluitpunt, licht-
	wandaansluitpunt, licht-
	centraaldoos in zicht
	ronde spot
	vierkante spot






Voorgevel



Achtergevel

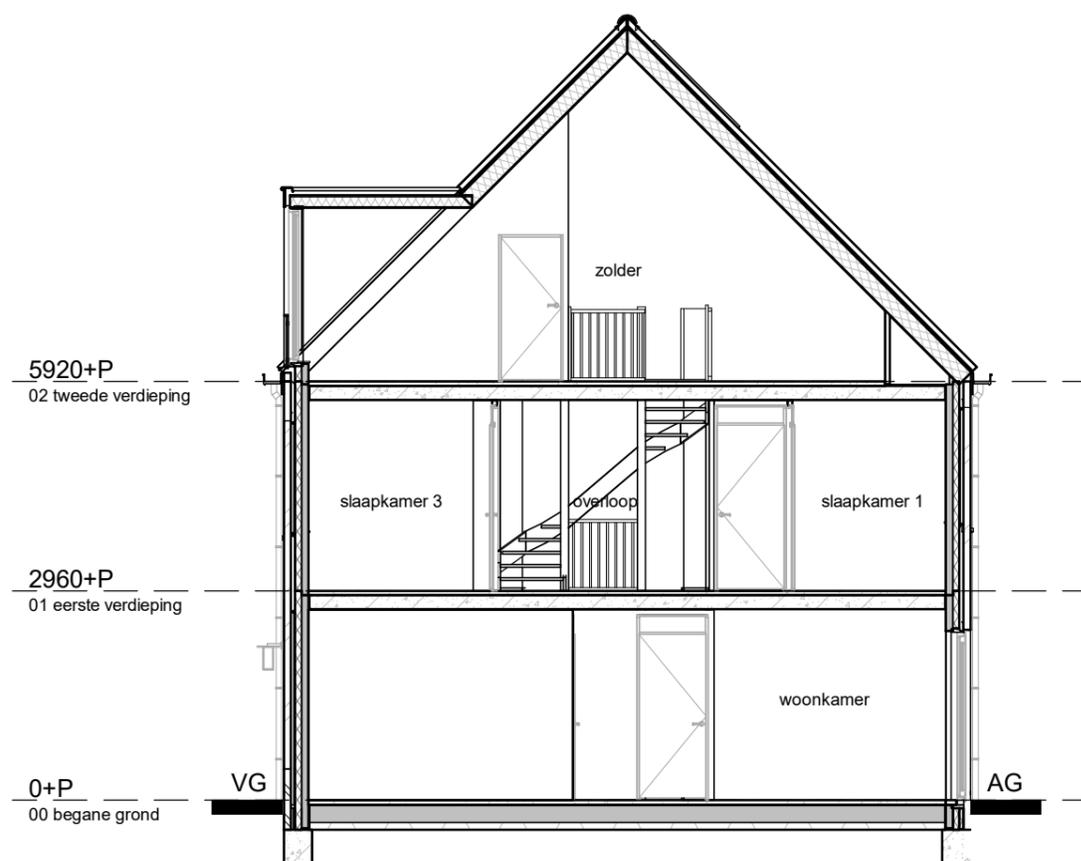

doorsnede