

RENVOOI INSTALLATIES

SYMBOOL OMSCHRIJVING

- 

PLAFONDLICHTPUNT AANSLUITING
- 

BINNENWANDLICHTPUNT AANSLUITING
- 

BUITENWANDLICHTPUNT AANSLUITING
- 

ENKELPOLIGE SCHAKELAAR
- 

3-POLIGE SCHAKELAAR MECHANISCHE VENTILATIE
- 

WISSELSCHAKELAAR
- 

SERIESCHAKELAAR
- 

COMBISCHAKELAAR (SCHAKELAAR + WANDCONTACTDOOS)
- 

ENKELE WANDCONTACTDOOS
- 

DUBBELE WANDCONTACTDOOS
- 

AANSLUITING T.B.V. KOOKTOESTEL EN MECHANISCHE VENTILATIE
- 

AANSLUITPUNT BEDRAAD
- 

AANSLUITPUNT LOOS
- 

AANSLUITPUNT BEDRAAD T.B.V. THERMOSTAAT
- 

AANSLUITPUNT BEDRAAD/LOOS T.B.V. TEL
- 

AANSLUITPUNT BEDRAAD/LOOS T.B.V. CAI
- 

AANSLUITPUNT BEDRAAD/LOOS T.B.V. UTP
- 

AANSLUITPUNT BEDRAAD T.B.V. WASMACHINE
- 

AANSLUITPUNT LOOS T.B.V. WASDROGER
- 

AANSLUITPUNT LOOS T.B.V. CLOSE-IN BOILER
- 

CENTRAAL AARDPUNT
- 

METERKAST
- 

BELDRUKKER
- 

SCHEL
- 

ROOKMELDER
- 


RADIATOR INDICATIEF (PLAATS EN AFMETING DOOR INSTALLATEUR TE BEPALEN)
- 

RUIMTE MET VENTILATIE TOEVOER VENTIEL (POSITIE INDICATIEF)
- 

RUIMTE MET VENTILATIE AFVOER VENTIEL (POSITIE INDICATIEF)
- 

VERDELER: MET EN ZONDER OMKASTING
- 

OMVORMER TBV PV-PANELEN

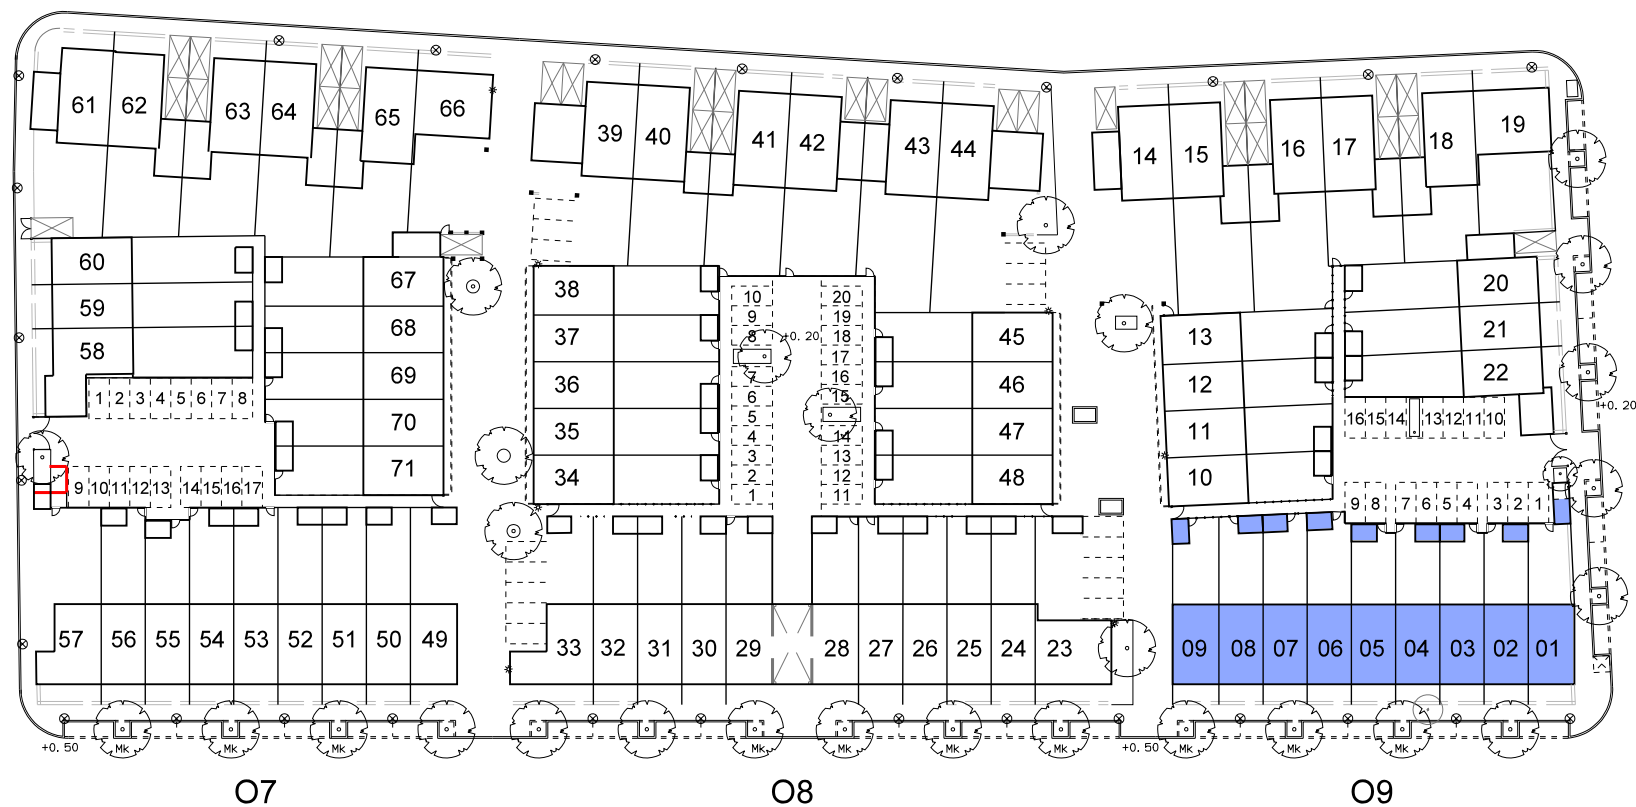

Ontwerp: Hans Been Architecten BNA

VERKOOPTEKENINGEN BLOK O9-A




Postbus 25
5473 ZG Heeswijk-Dinther
Torenstraat 1
Tel 0413-296099
Fax 0413-296103
E-mail buro@boschvanoers.nl

opdracht :  Slokker Bouwgroep B.V.
Vestiging Huizen
Lindenlaan 75
Postbus 55 1270 AB Huizen
035-5284300


project : Vijverpark Haarlem

werkno. : 16-024
blad : VK-BL1A
schaal : 1:50/100
formaat : A3
getekend : EvR
datum : 01-09-2016
gewijzigd

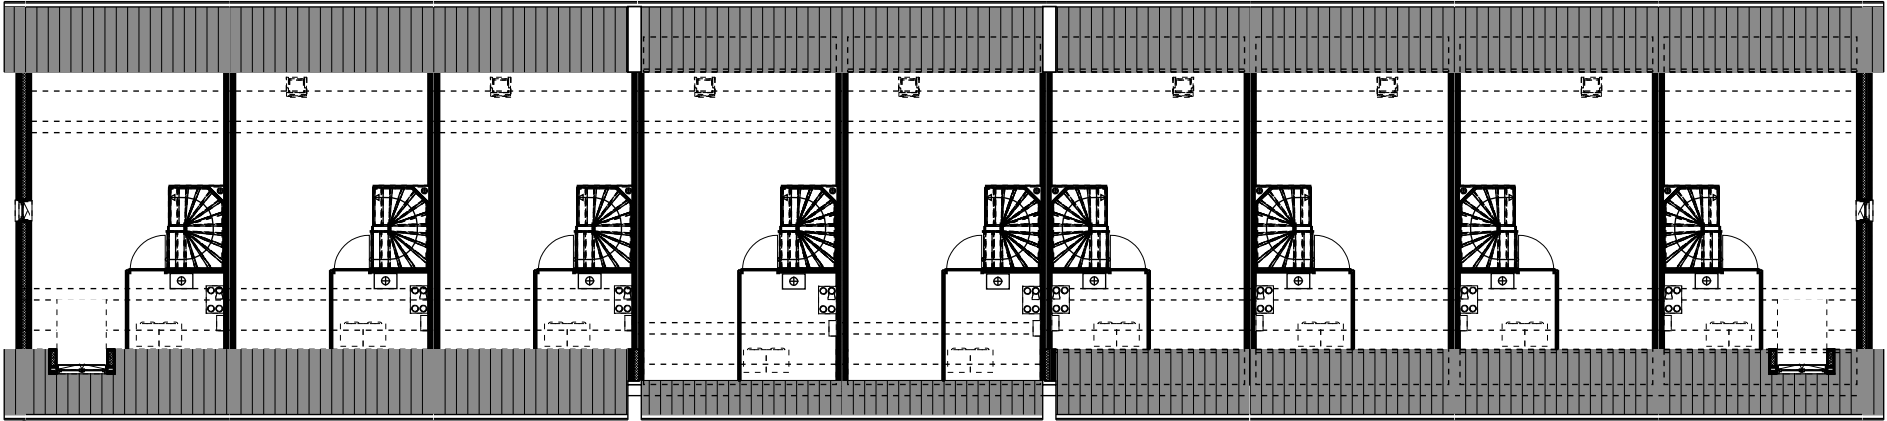


BNR 09 TYPE A1 BNR 08 TYPE A1 BNR 07 TYPE A2 BNR 06 TYPE A3g BNR 05 TYPE A3g BNR 04 TYPE A2sp BNR 03 TYPE A1sp BNR 02 TYPE A1sp BNR 01 TYPE A1sp

2e VERDIEPING

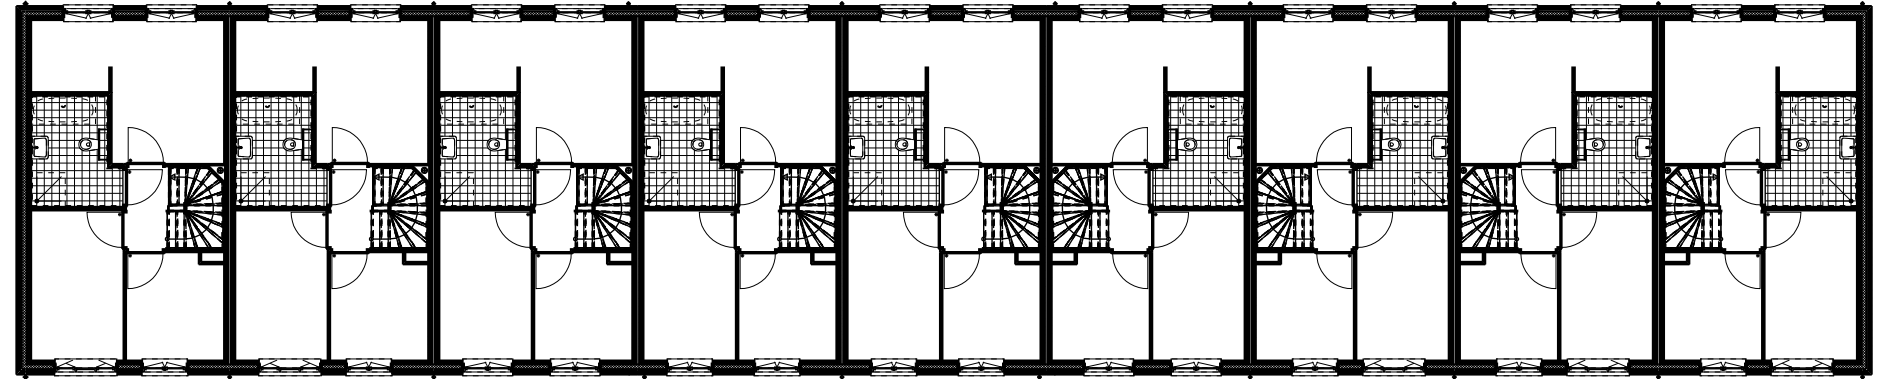

BNR 09 TYPE A1 BNR 08 TYPE A1 BNR 07 TYPE A2 BNR 06 TYPE A3g BNR 05 TYPE A3g BNR 04 TYPE A2sp BNR 03 TYPE A1sp BNR 02 TYPE A1sp BNR 01 TYPE A1sp

1e VERDIEPING

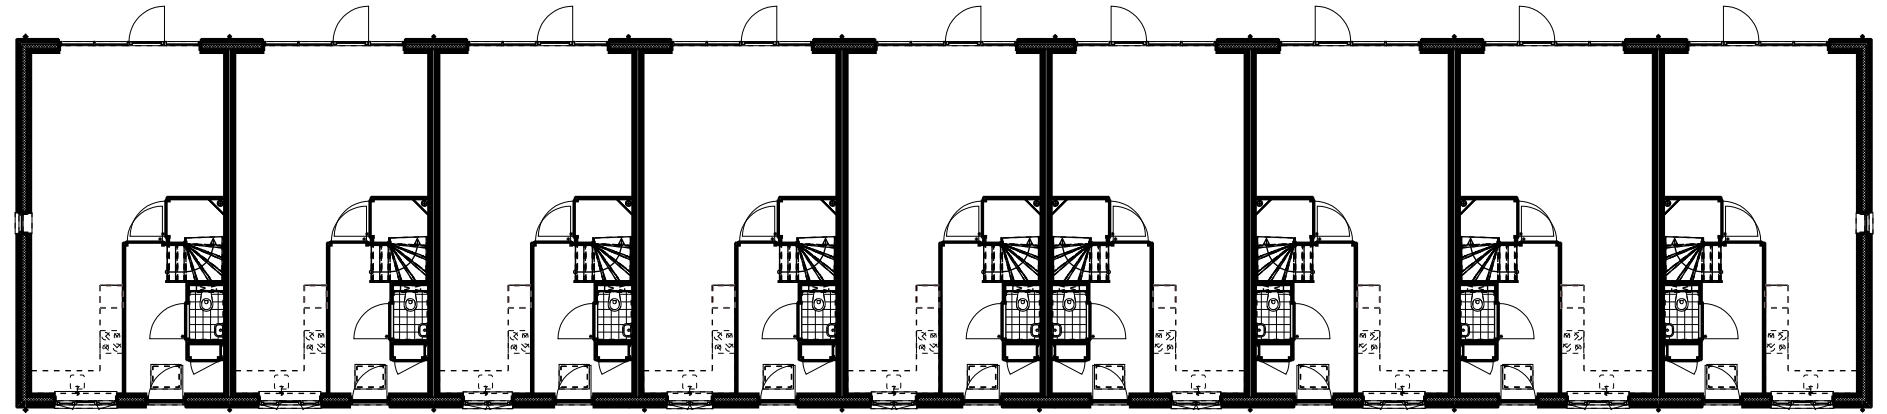

BNR 09 TYPE A1 BNR 08 TYPE A1 BNR 07 TYPE A2 BNR 06 TYPE A3g BNR 05 TYPE A3g BNR 04 TYPE A2sp BNR 03 TYPE A1sp BNR 02 TYPE A1sp BNR 01 TYPE A1sp

BEGANE GROND



BNR 09
TYPE A1

BNR 08
TYPE A1

BNR 07
TYPE A2

BNR 06
TYPE A3g

BNR 05
TYPE A3g


BNR 04
TYPE A2sp

BNR 03
TYPE A1sp

BNR 02
TYPE A1sp

BNR 01
TYPE A1sp

VOORGEVEL

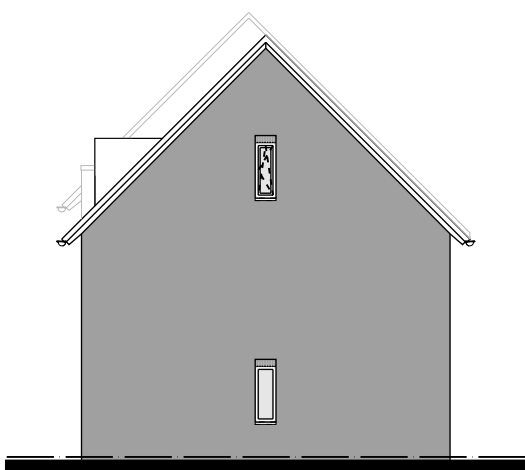

BNR 01
TYPE A1sp

RECHTERZIJGEVEL



BNR 01
TYPE A1sp

BNR 02
TYPE A1sp

BNR 03
TYPE A1sp

BNR 04
TYPE A2sp

BNR 05
TYPE A3g


BNR 06
TYPE A3g

BNR 07
TYPE A2

BNR 08
TYPE A1


BNR 09
TYPE A1

ACHTERGEVEL

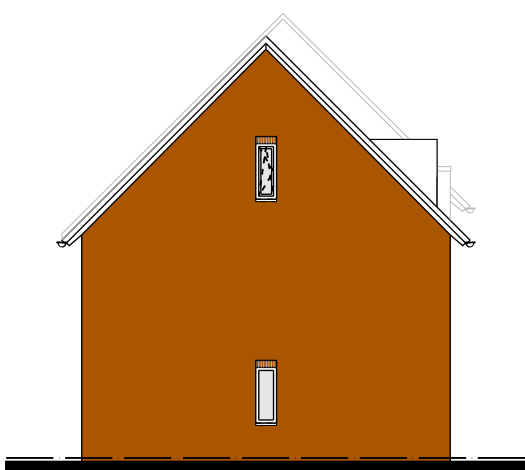



BNR 09
TYPE A1

LINKERZIJGEVEL

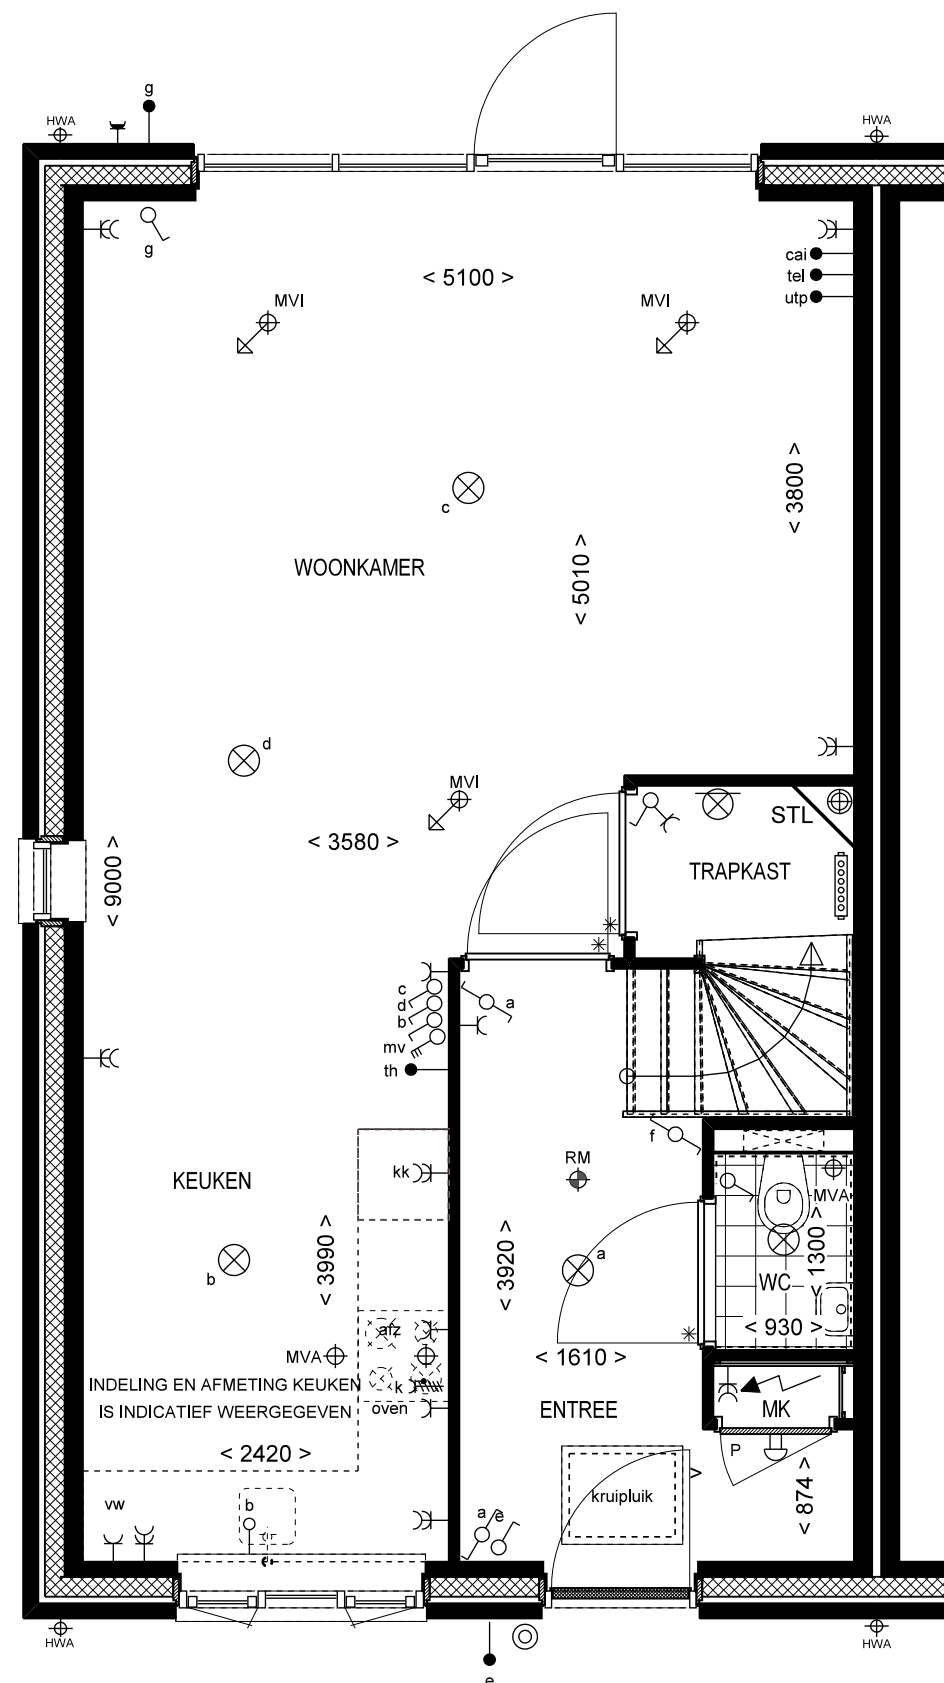


BEGANE GROND

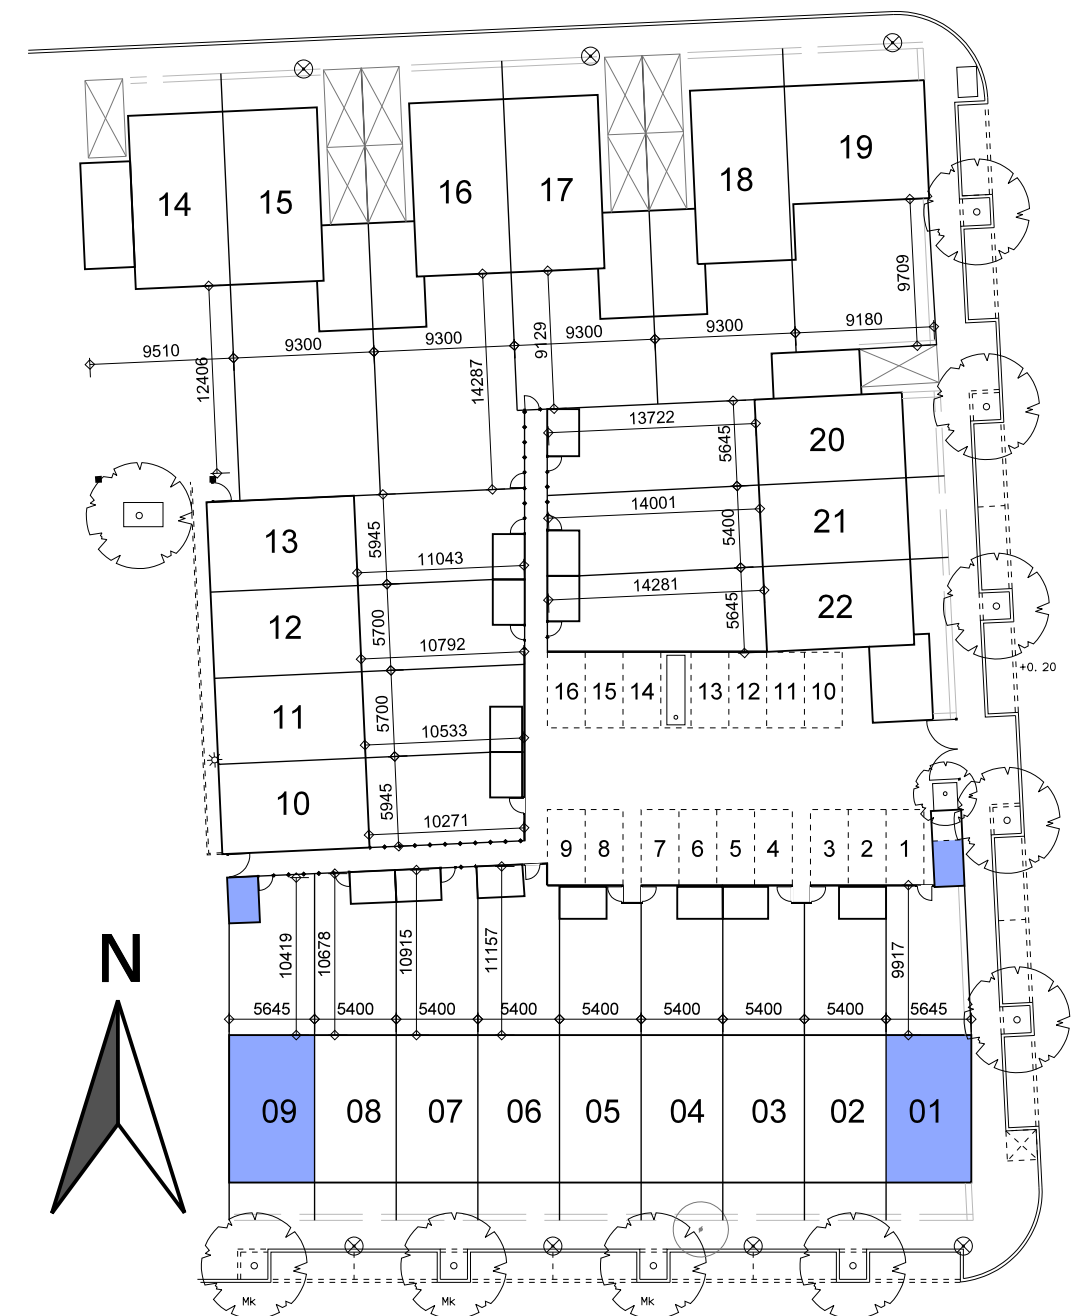

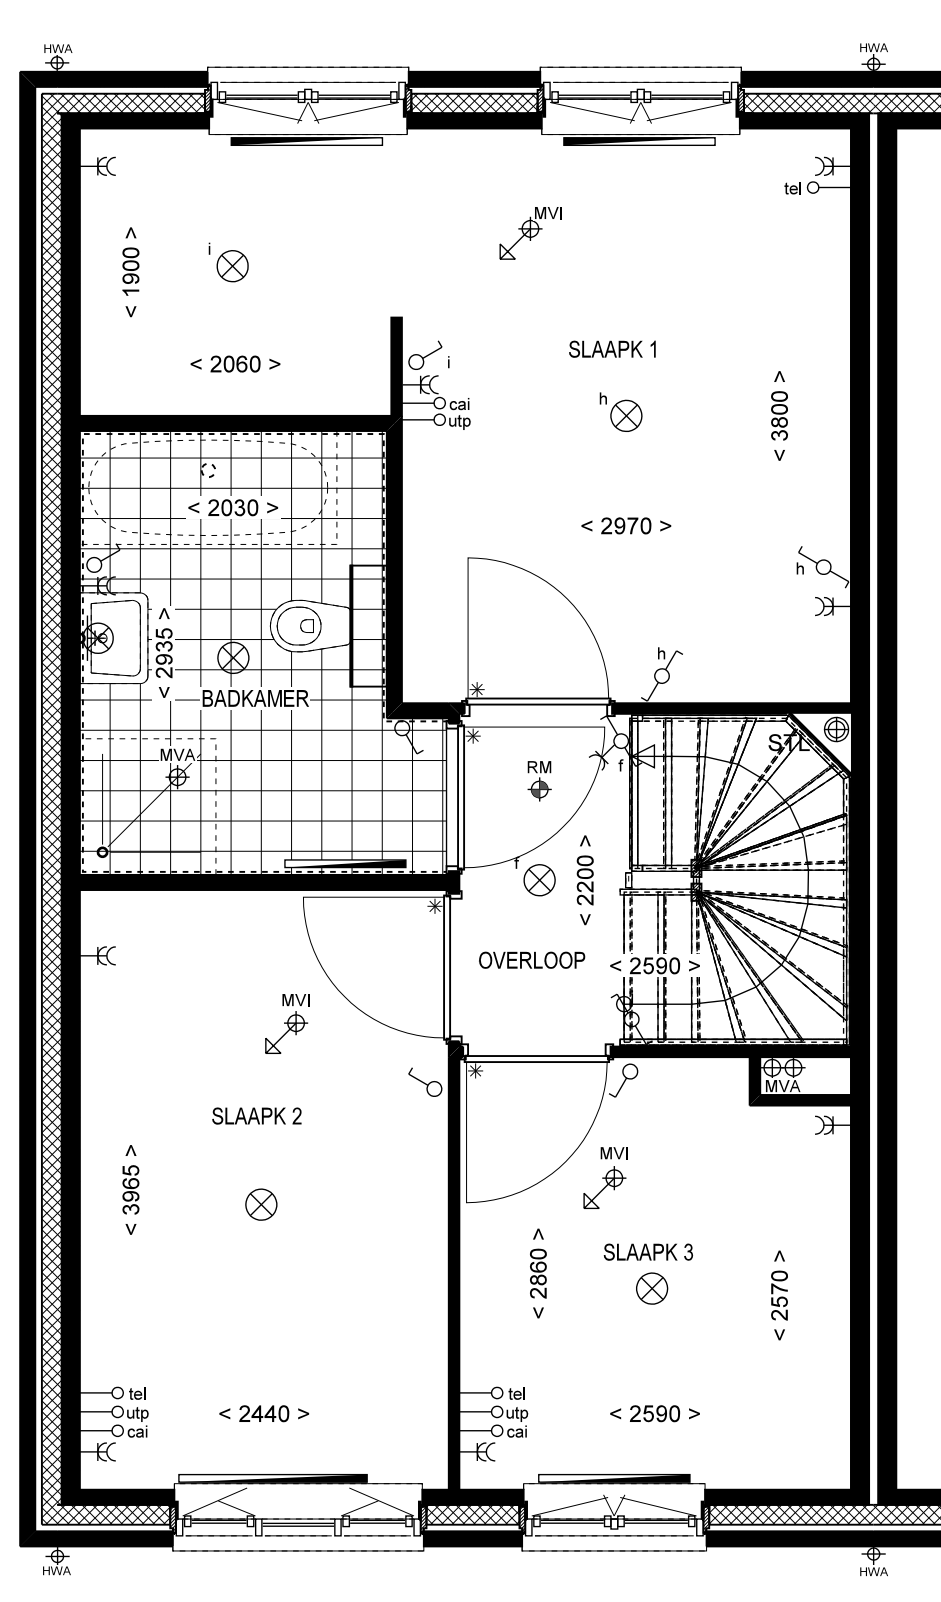


1e VERDIEPING

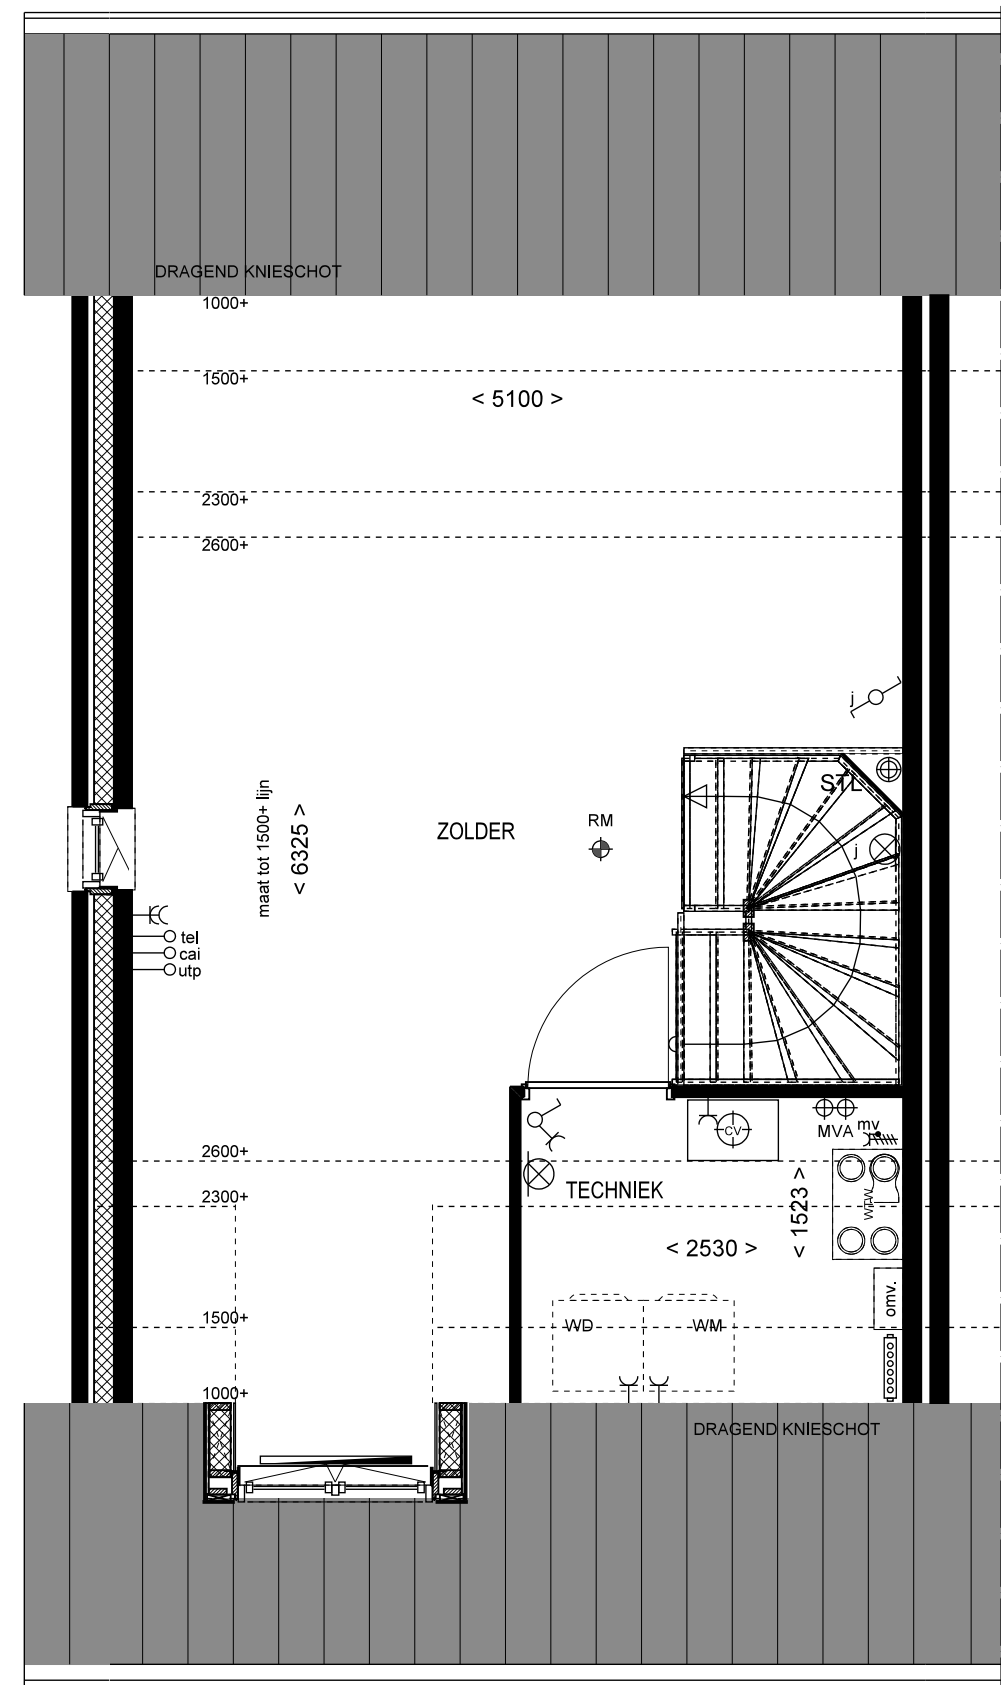


2e VERDIEPING




VOORGEVEL

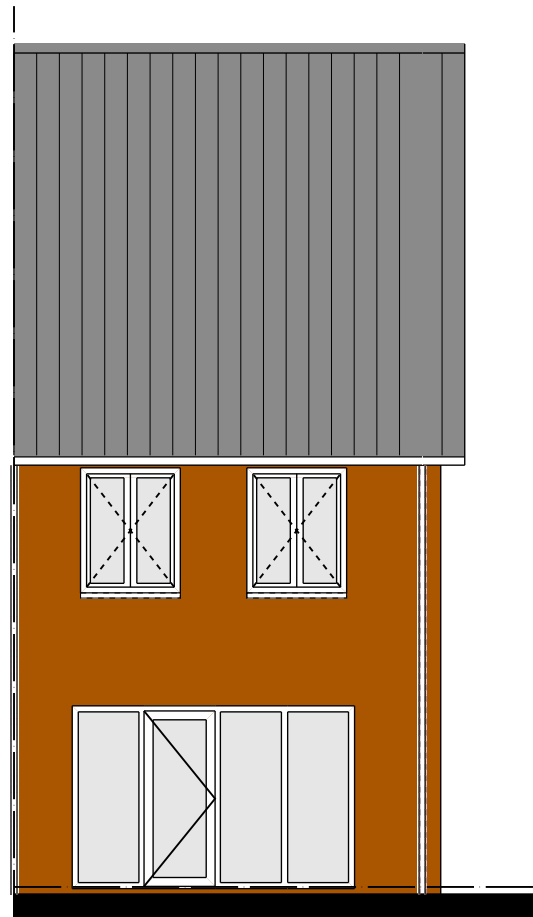



ACHTERGEVEL

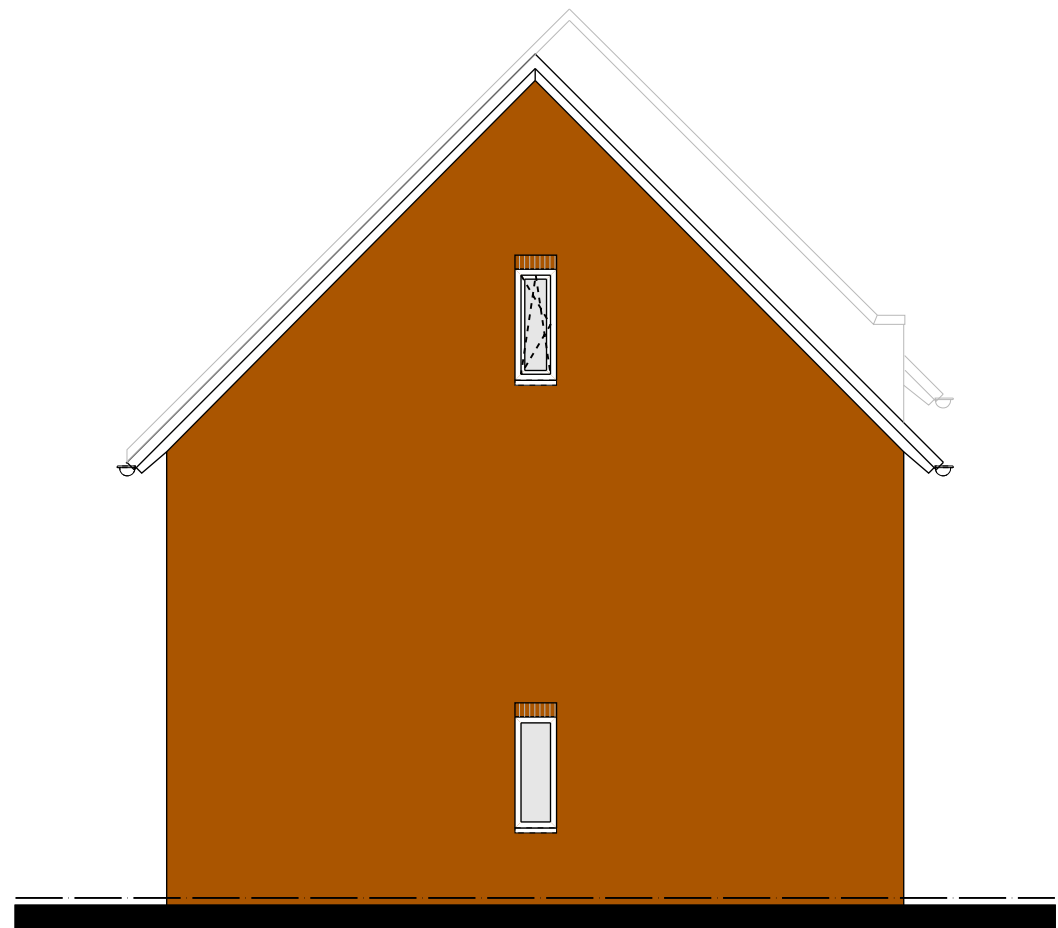


ZIJGEVEL

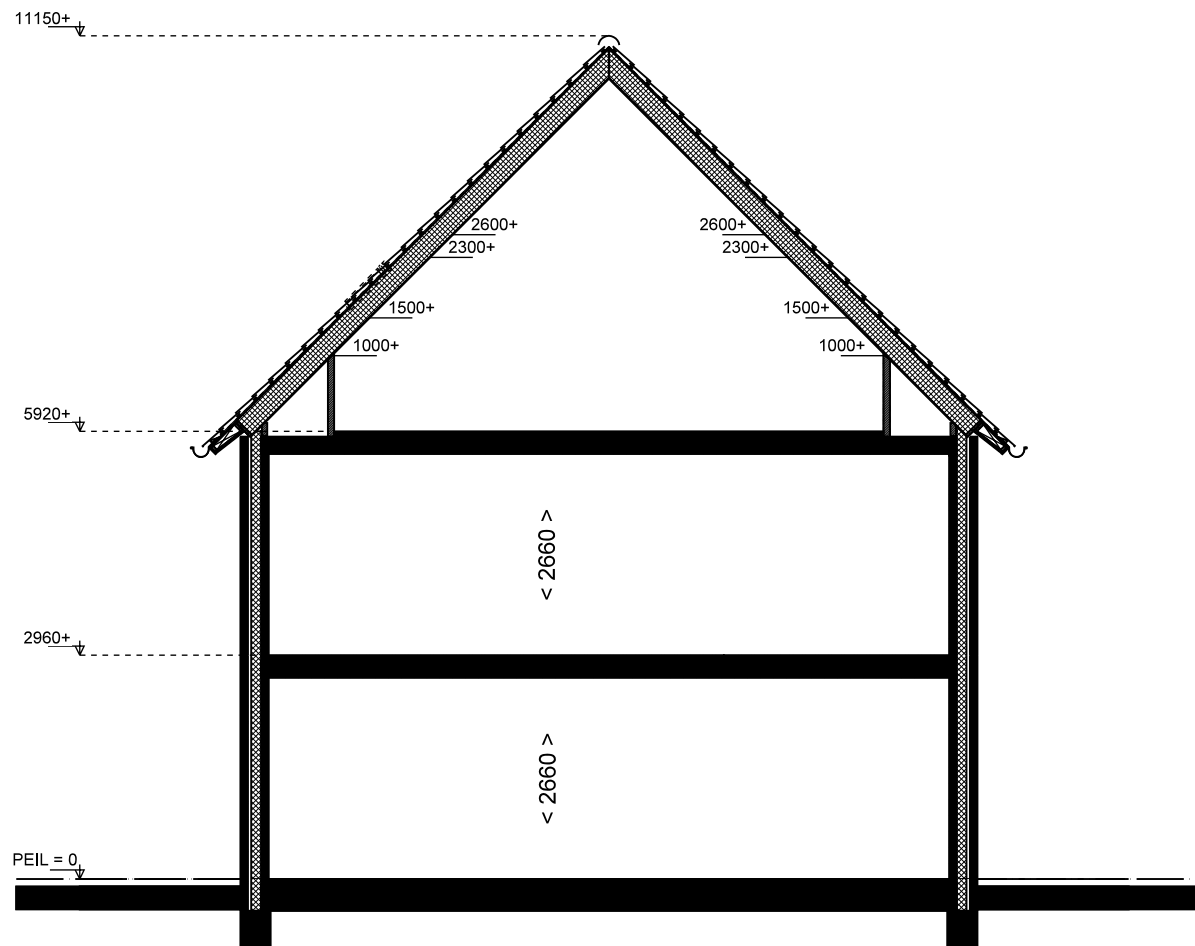


DOORSNEDE

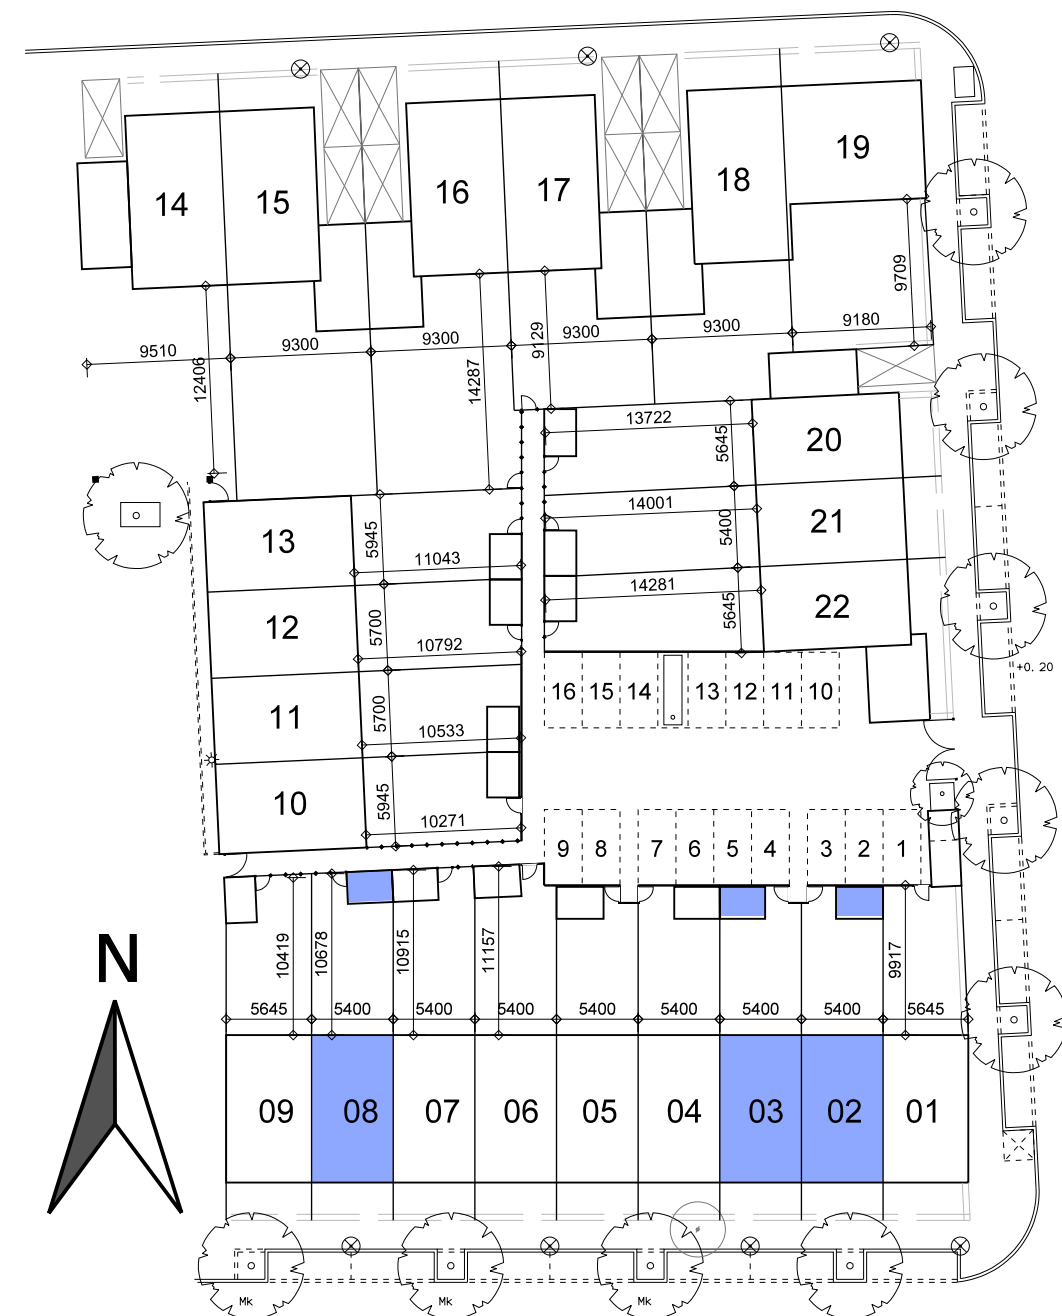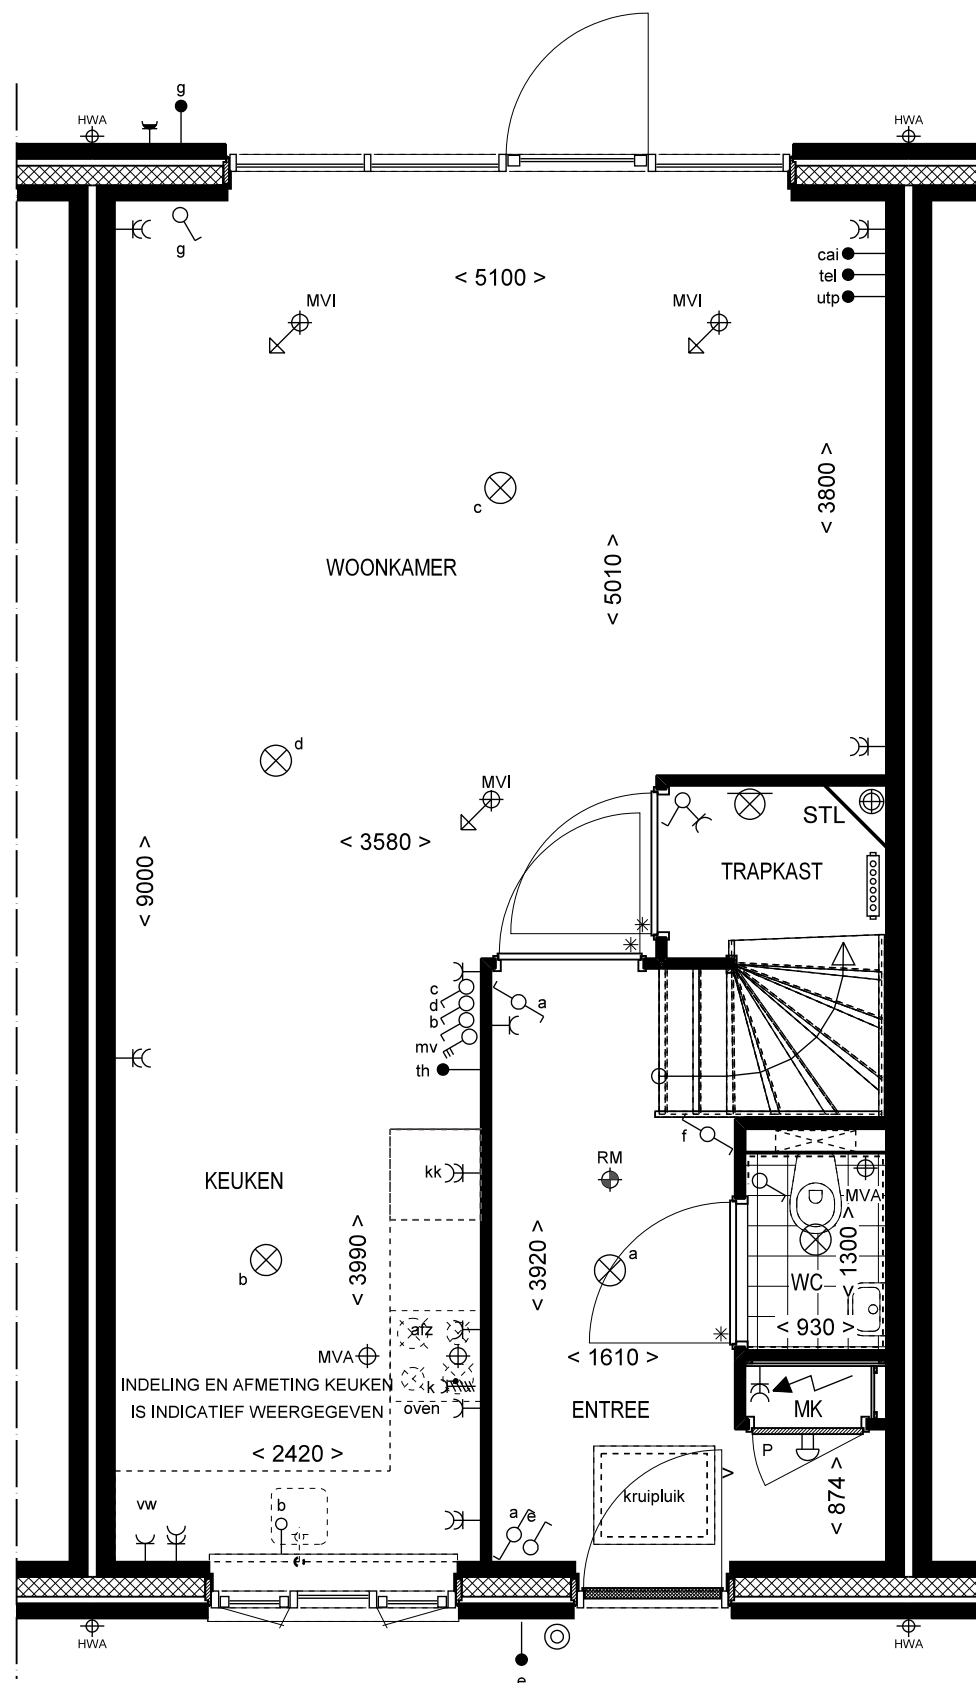


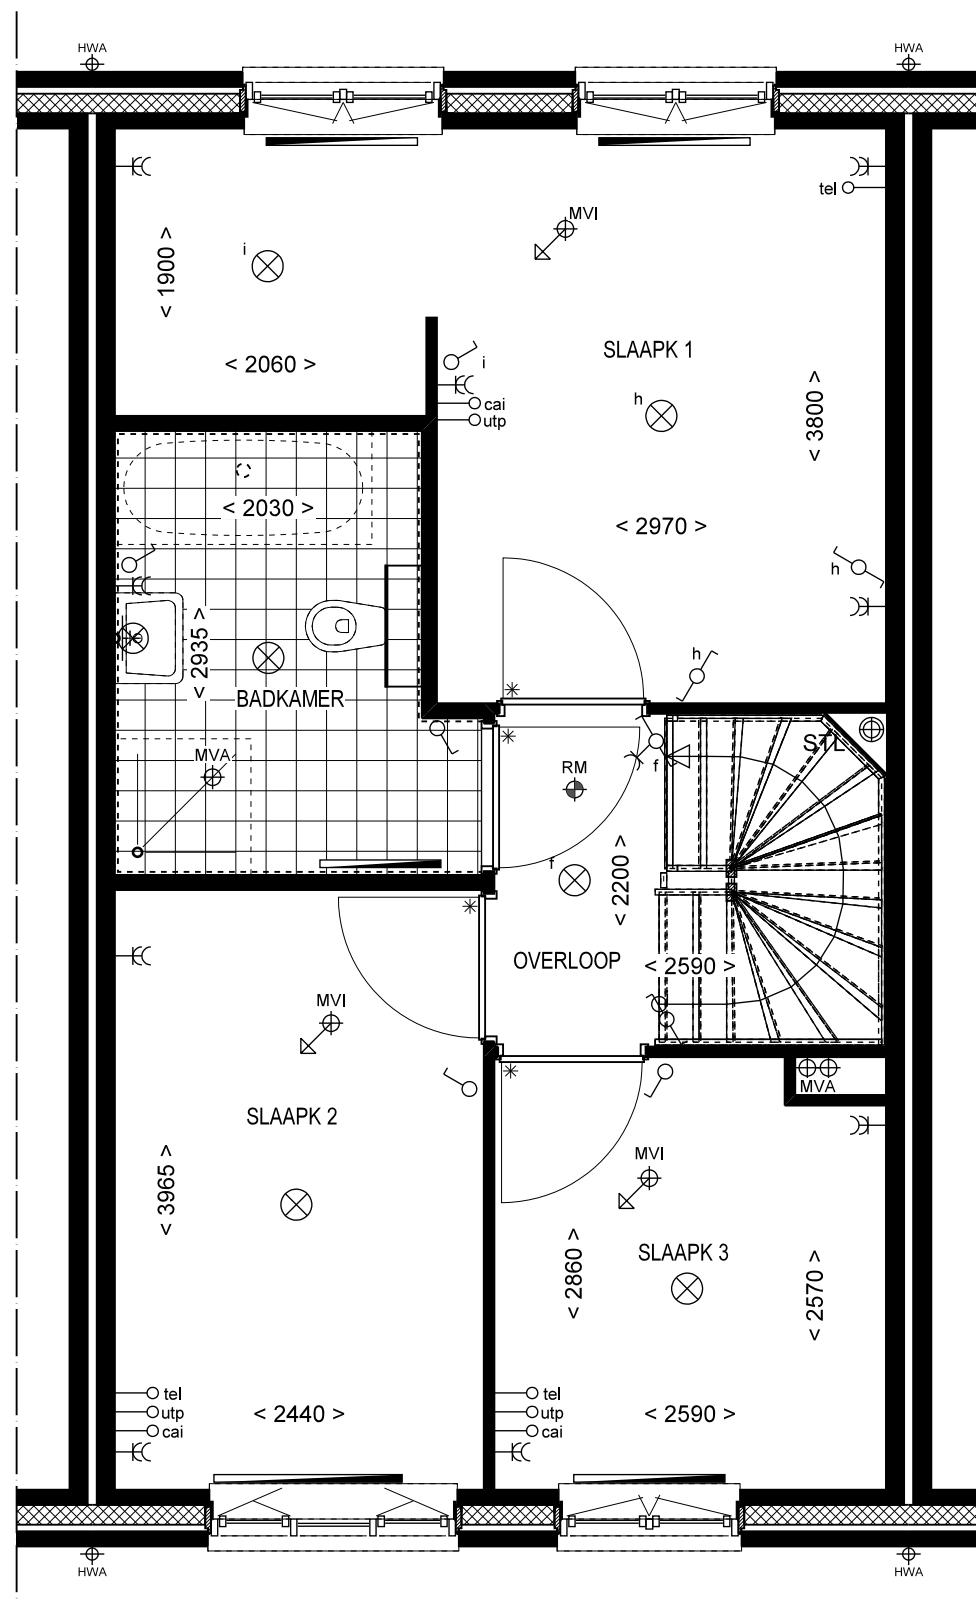


1e VERDIEPING

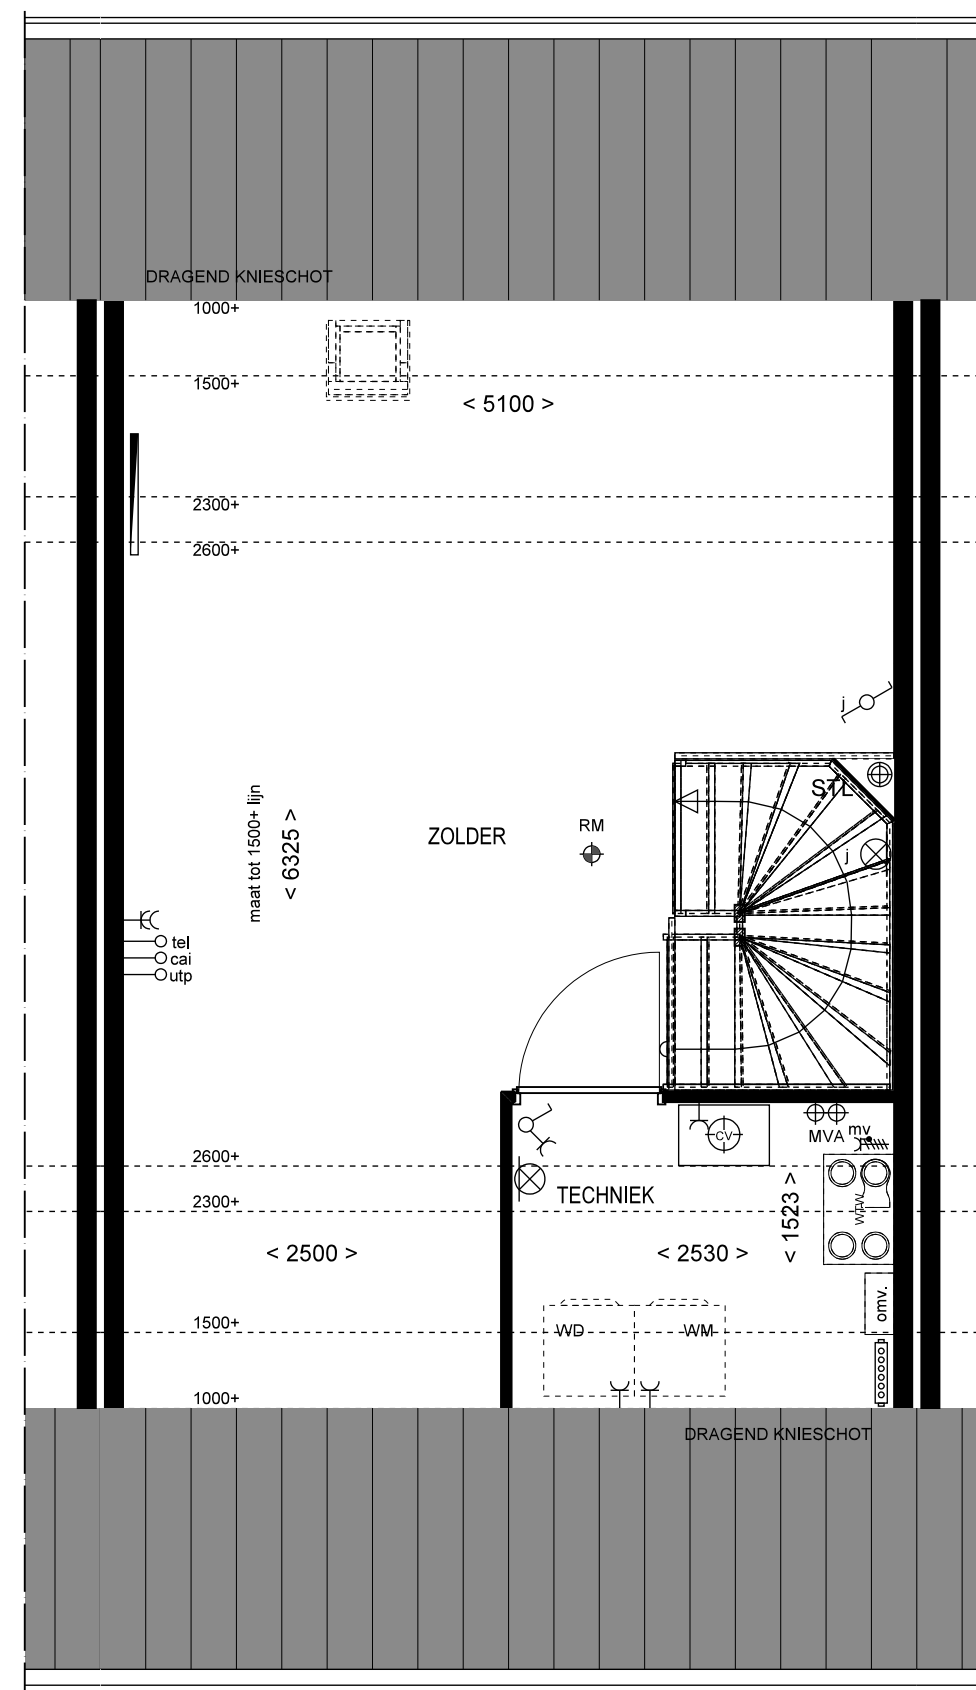


2e VERDIEPING

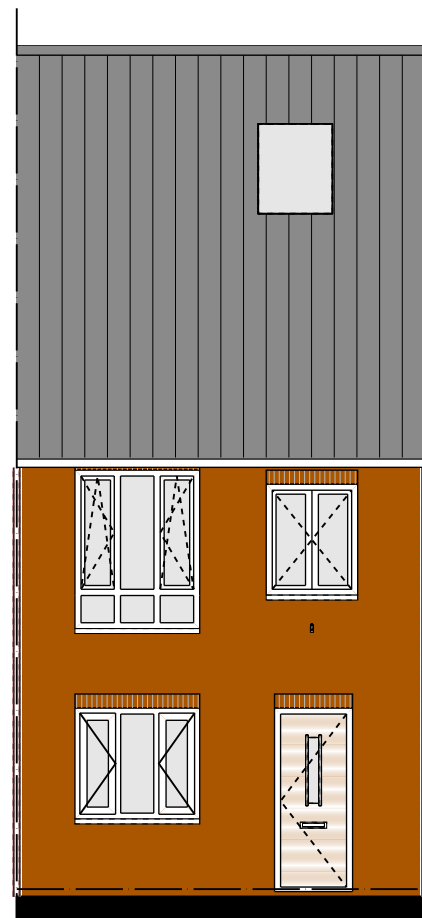



VOORGEVEL

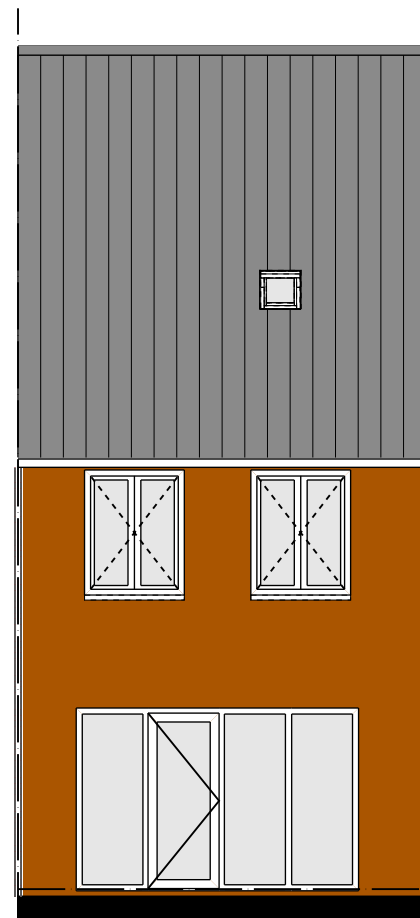


ACHTERGEVEL

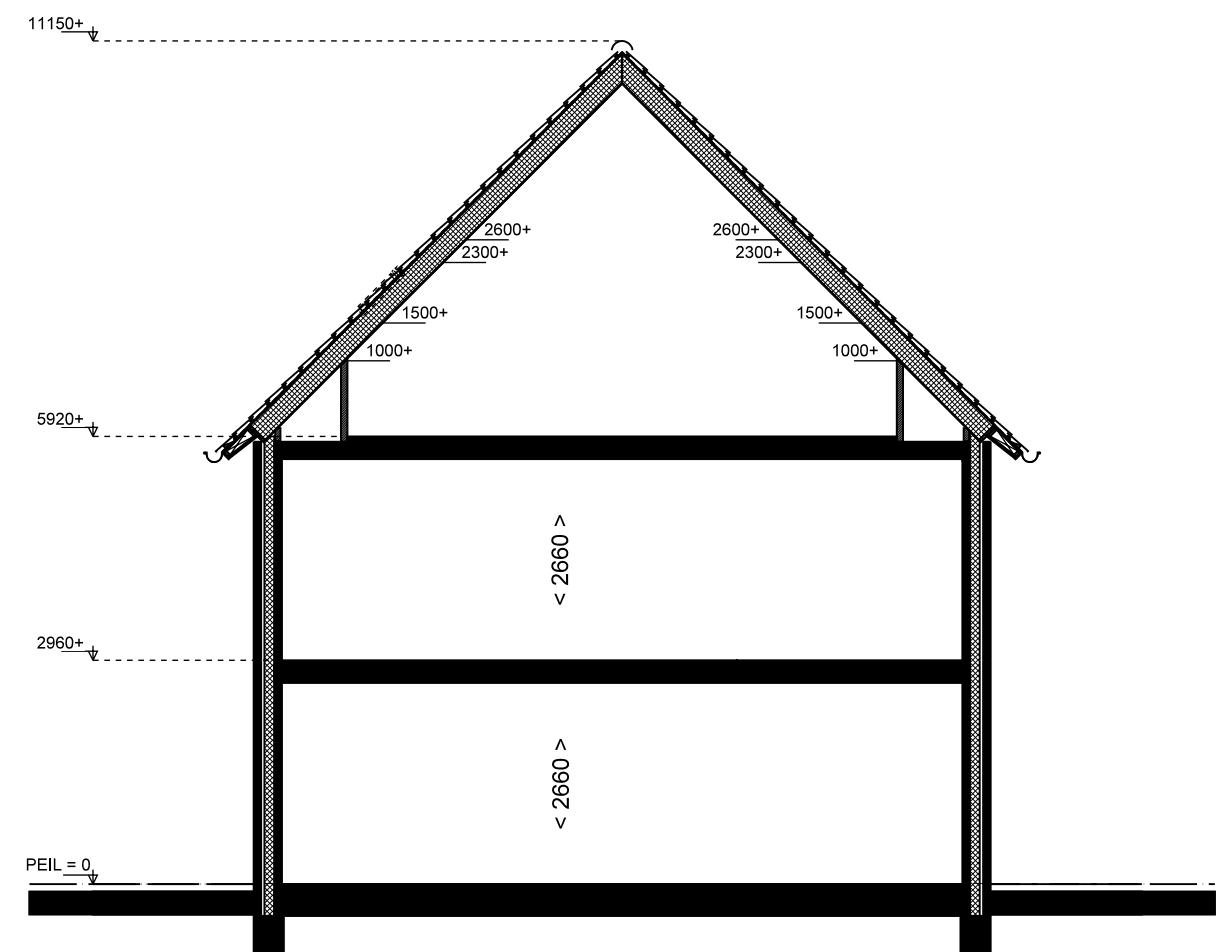


DOORSNEDE

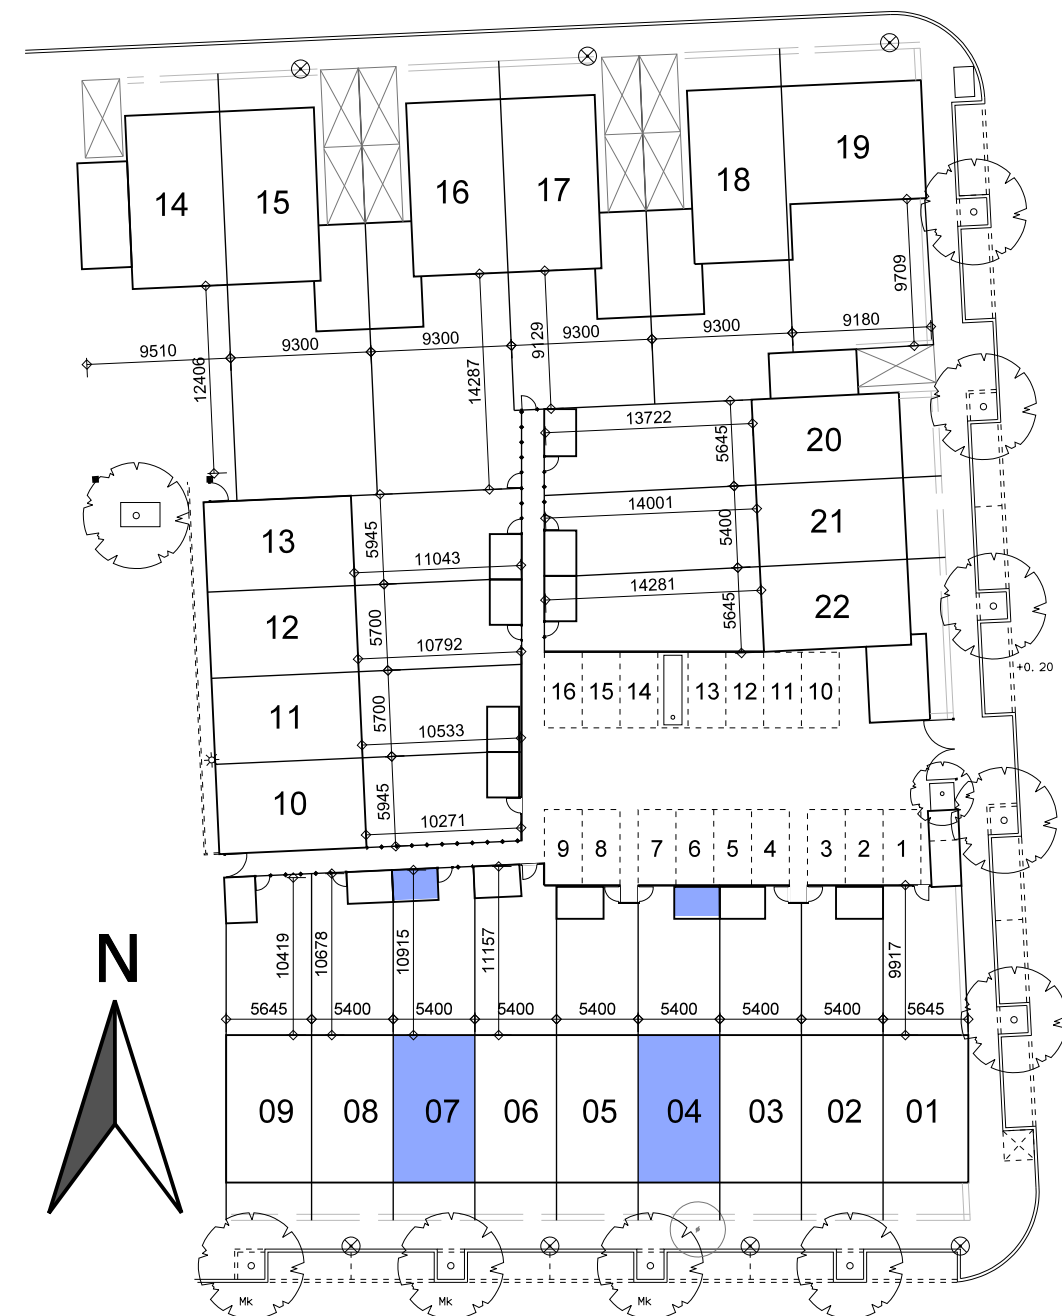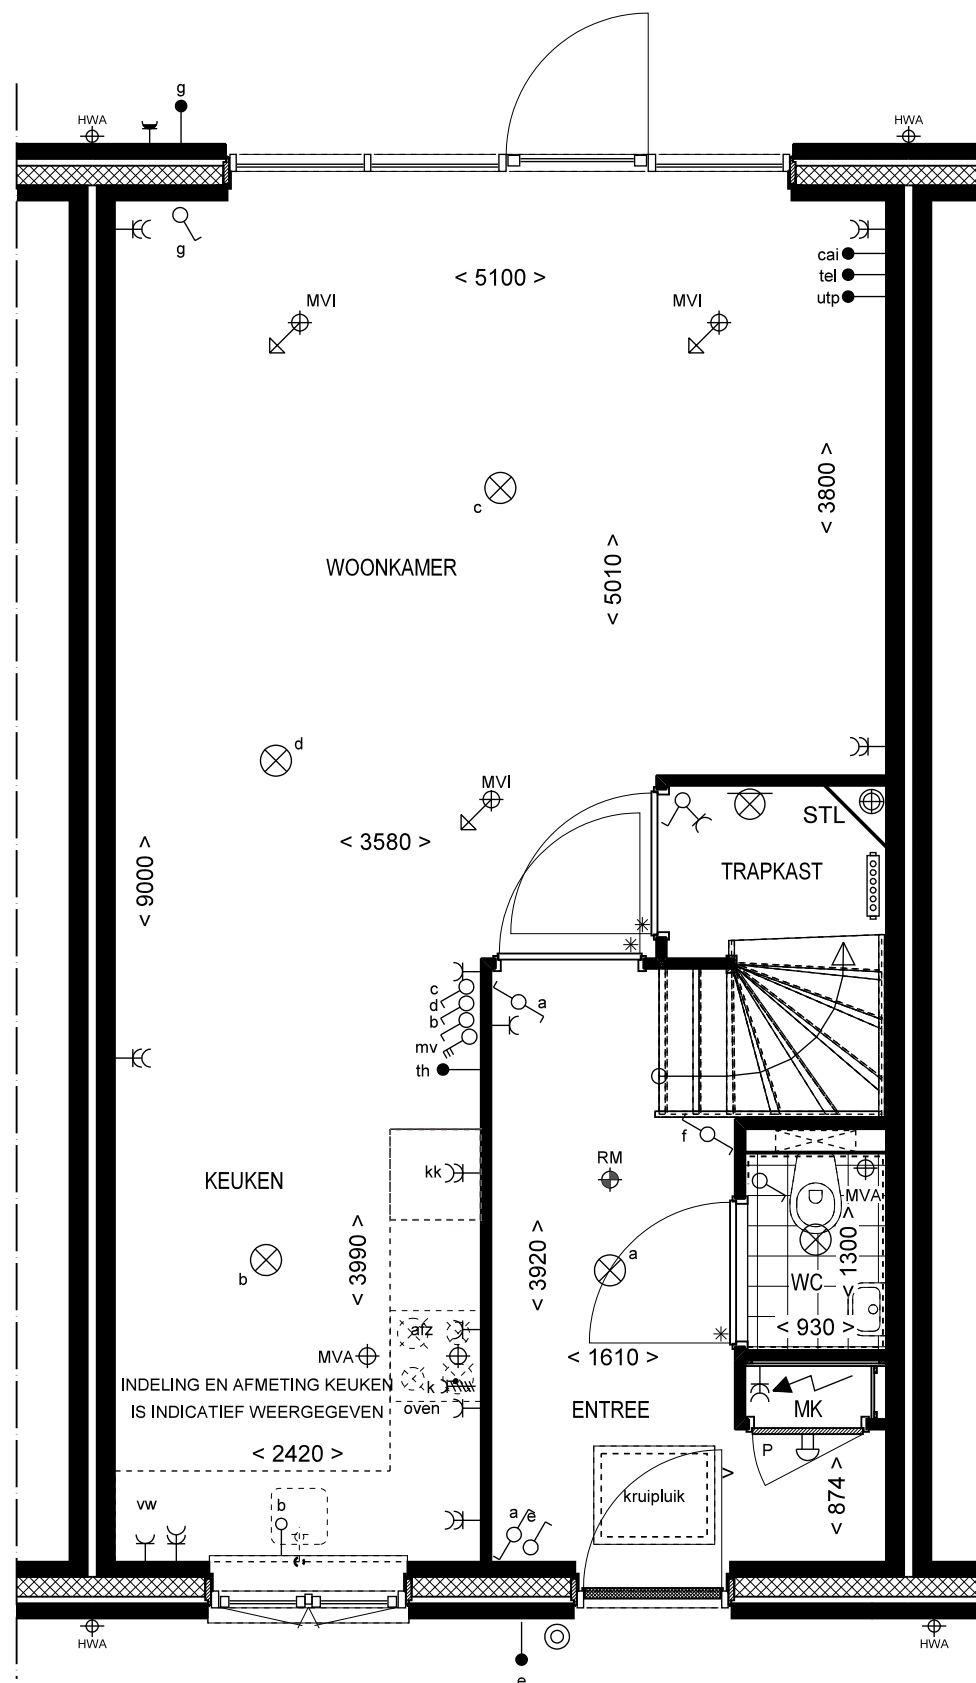


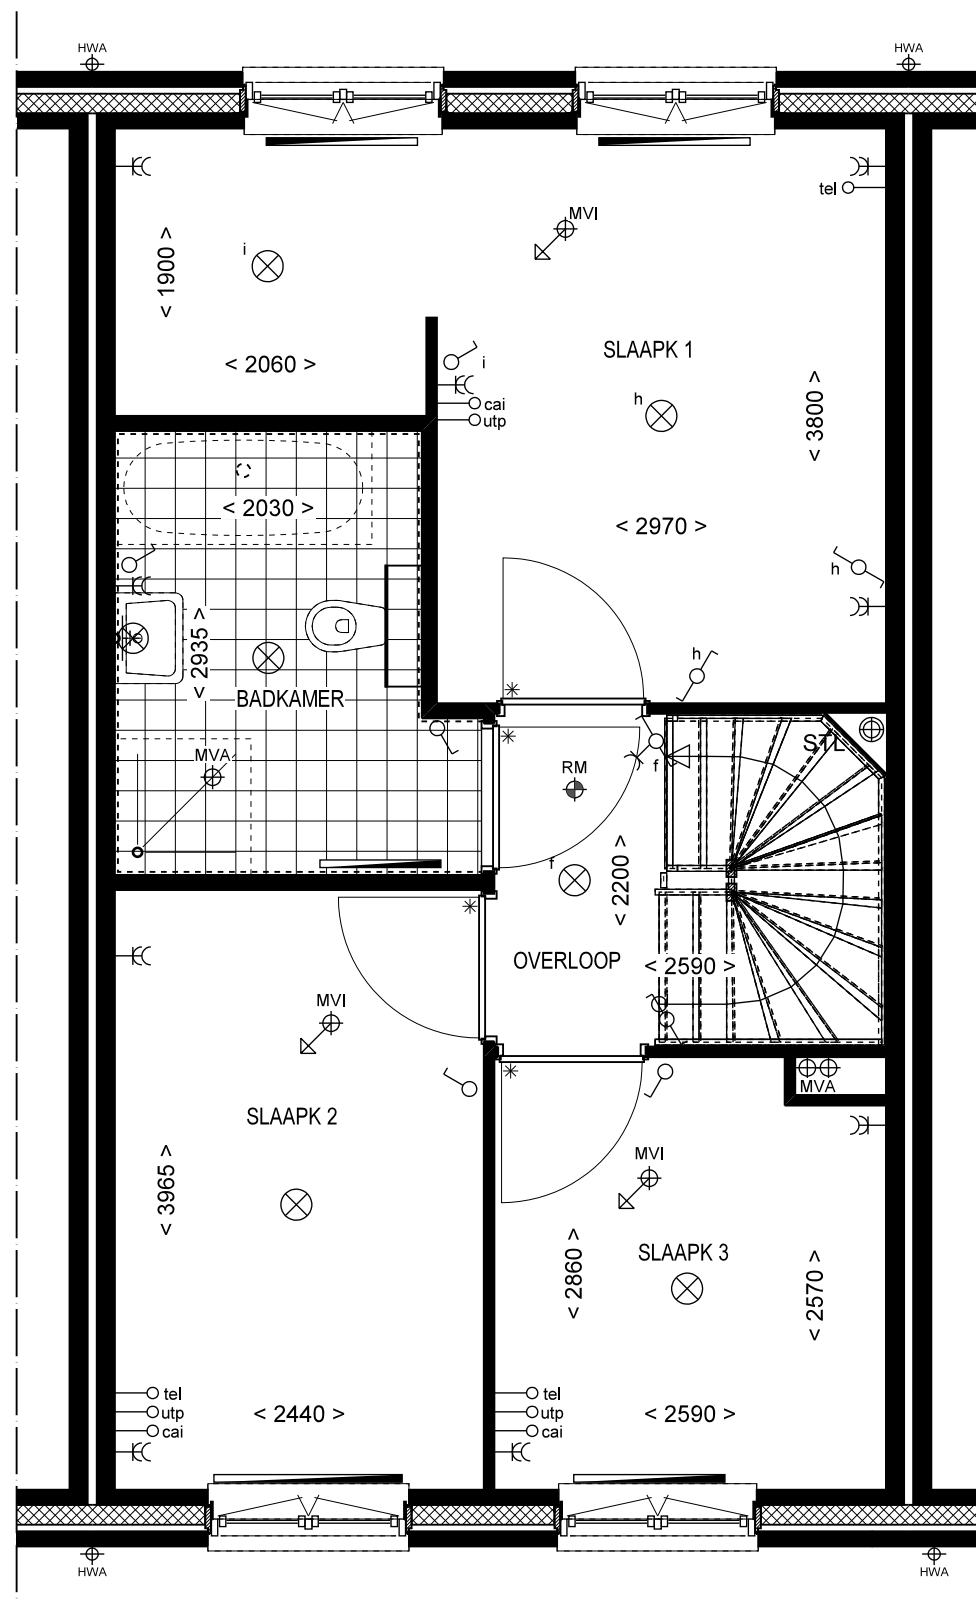


1e VERDIEPING

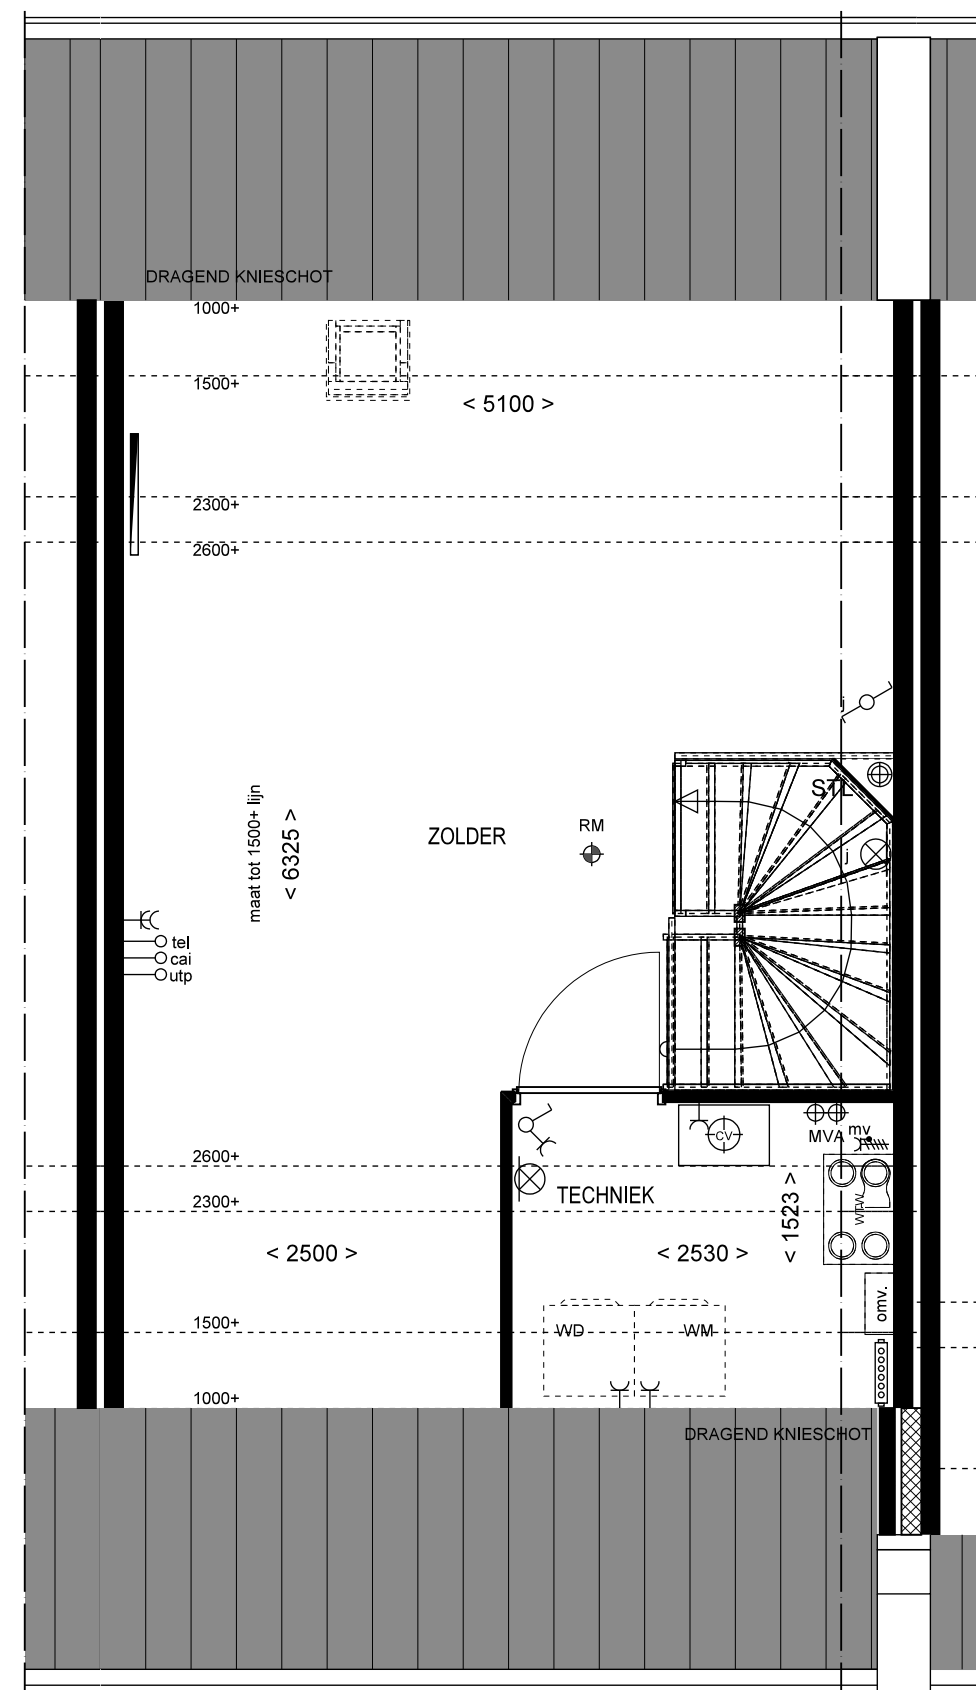


2e VERDIEPING

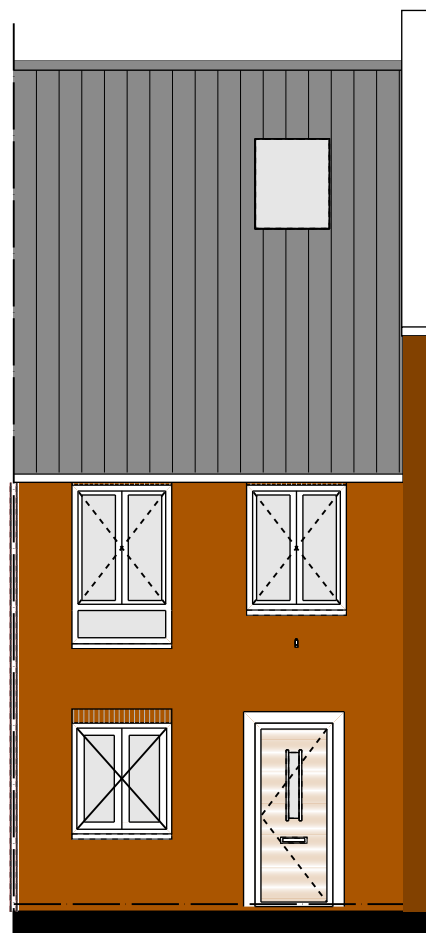


VOORGEVEL

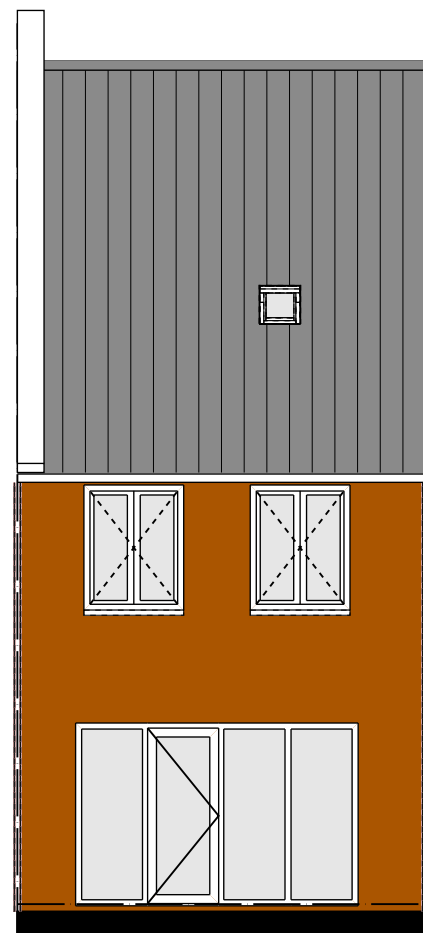


ACHTERGEVEL

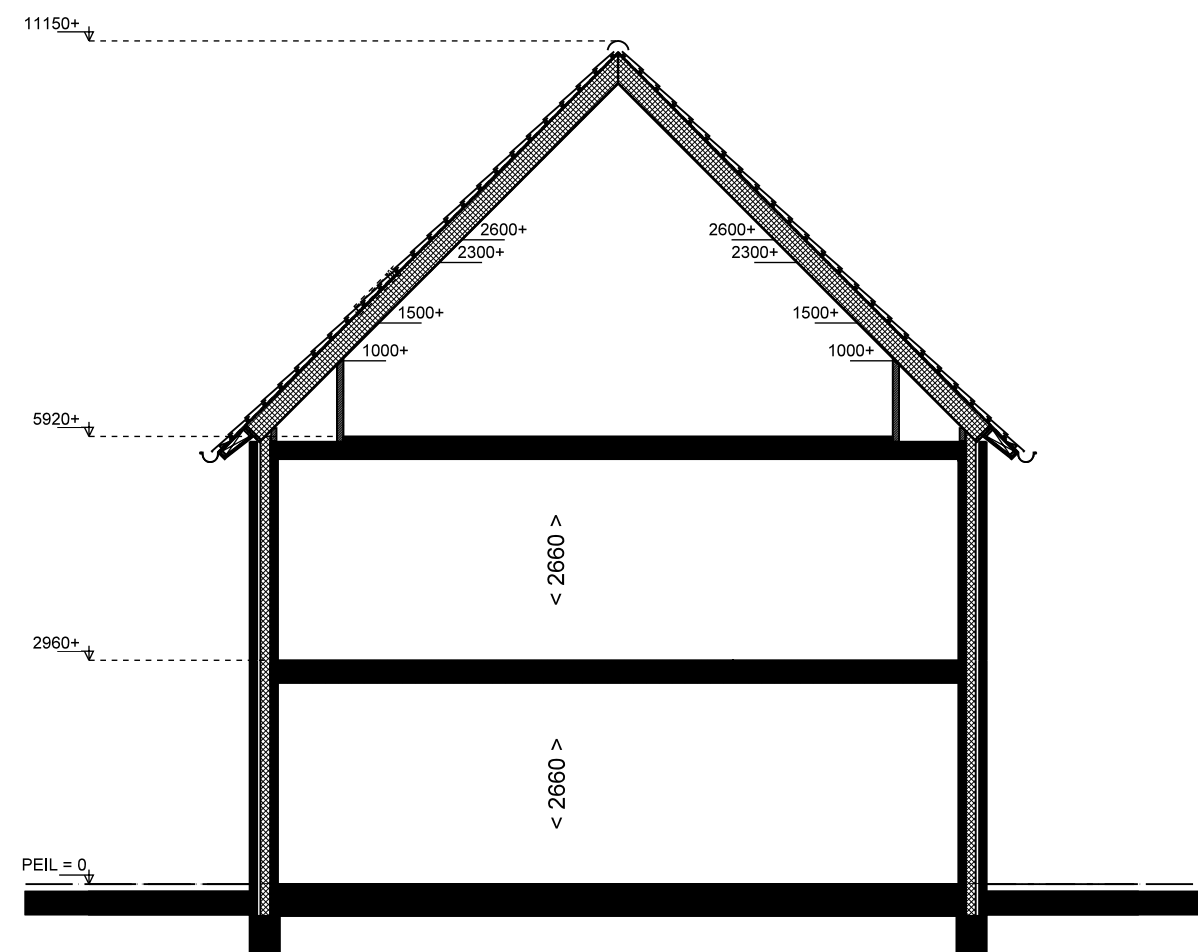


DOORSNEDE

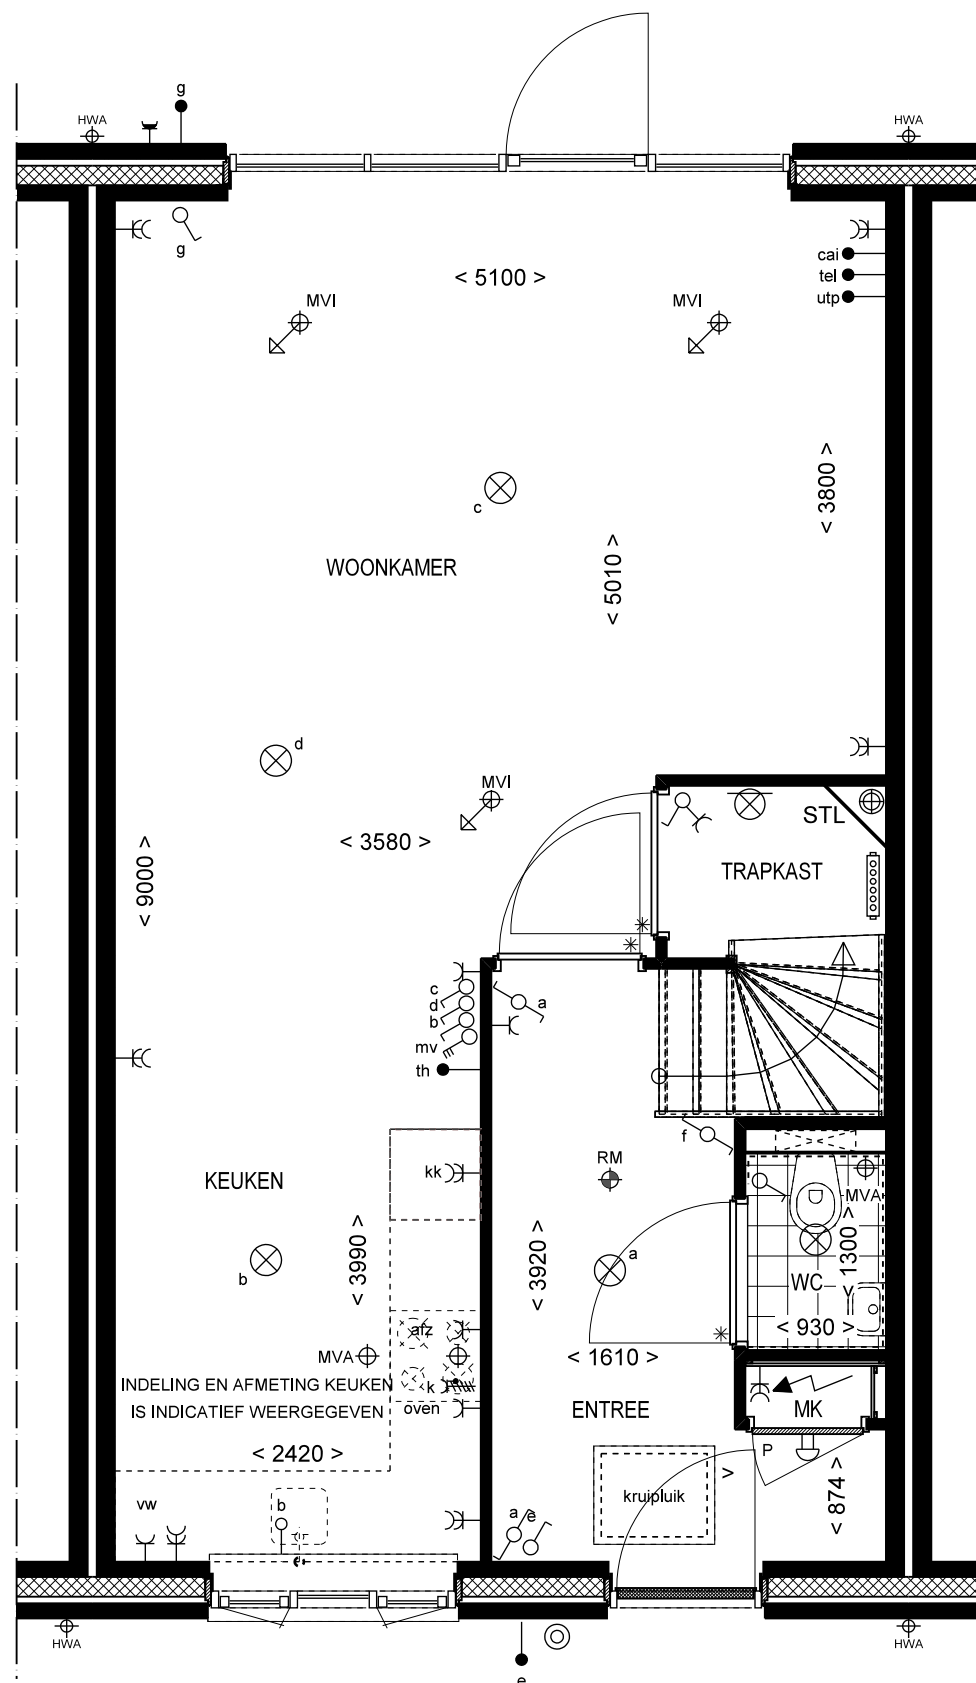


BEGANE GROND

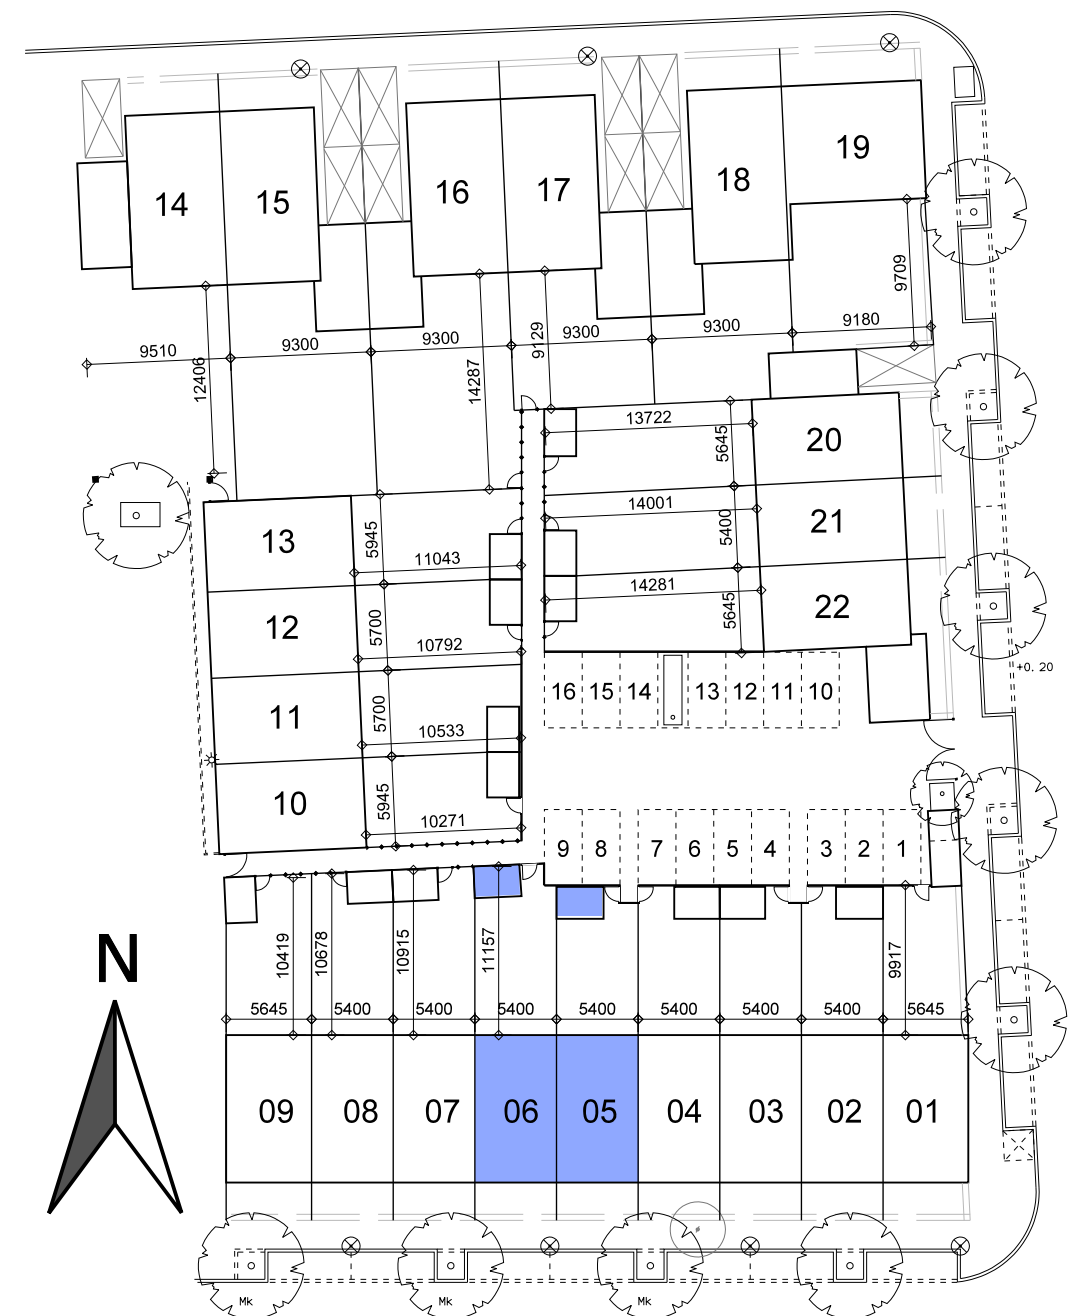


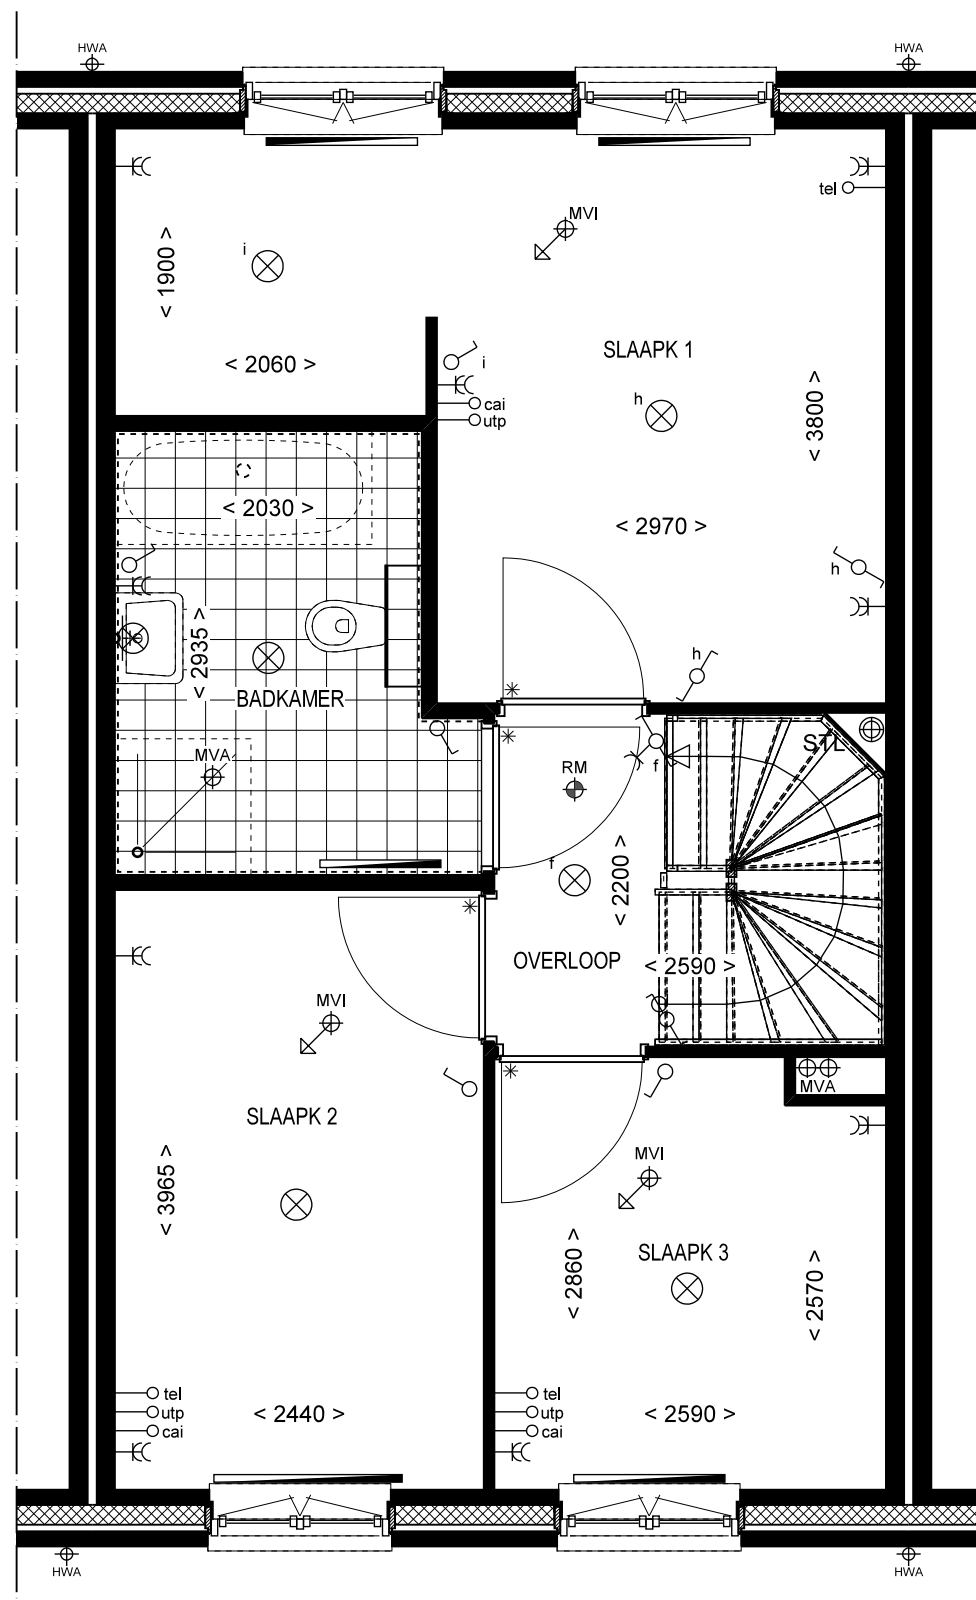


1e VERDIEPING

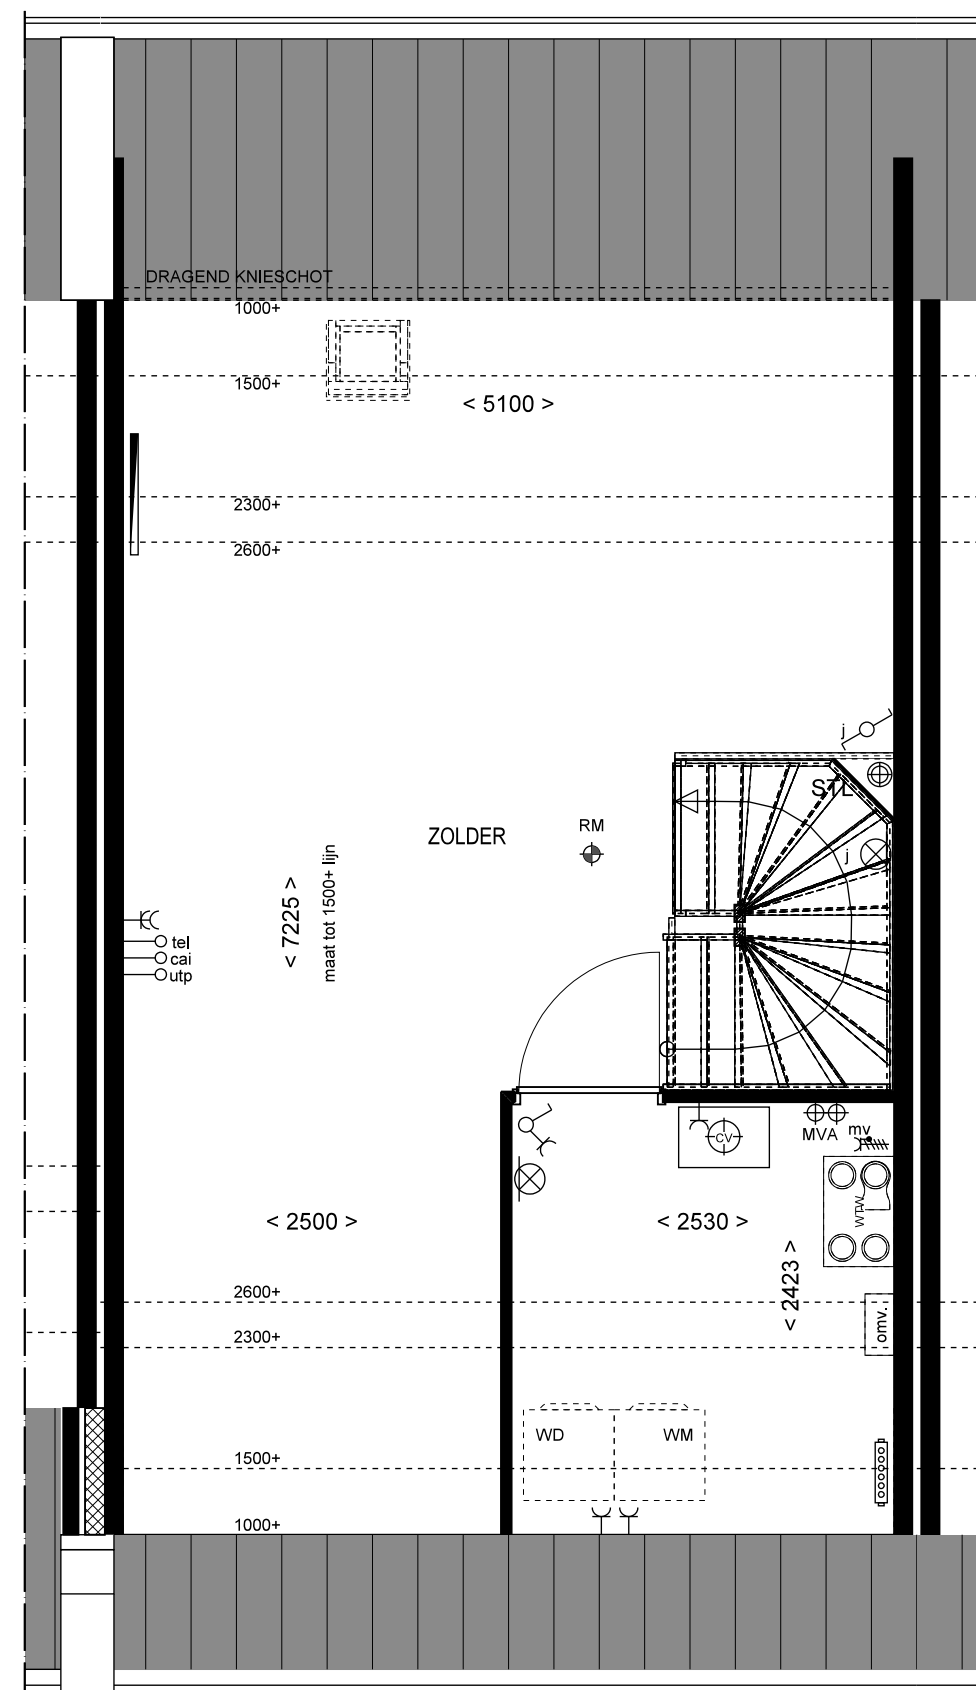


2e VERDIEPING

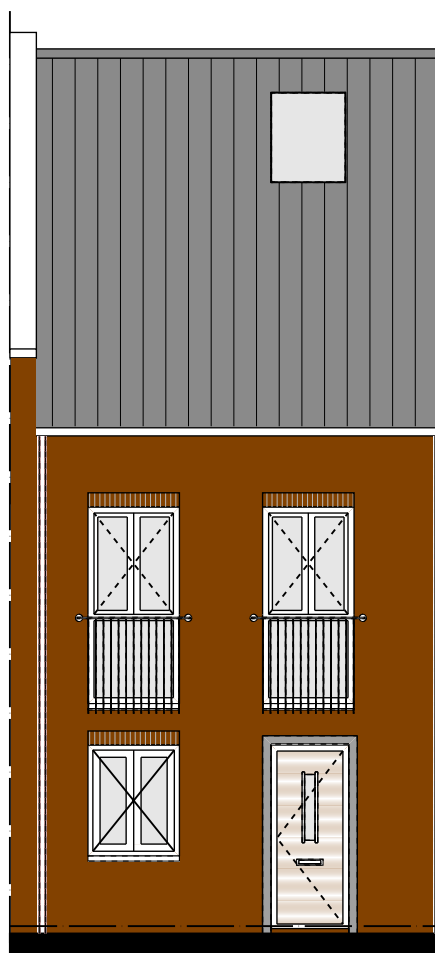


VOORGEVEL

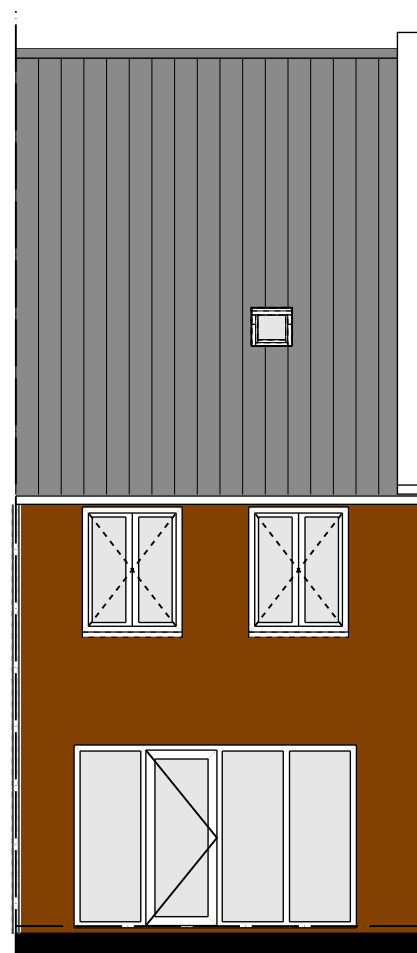


ACHTERGEVEL

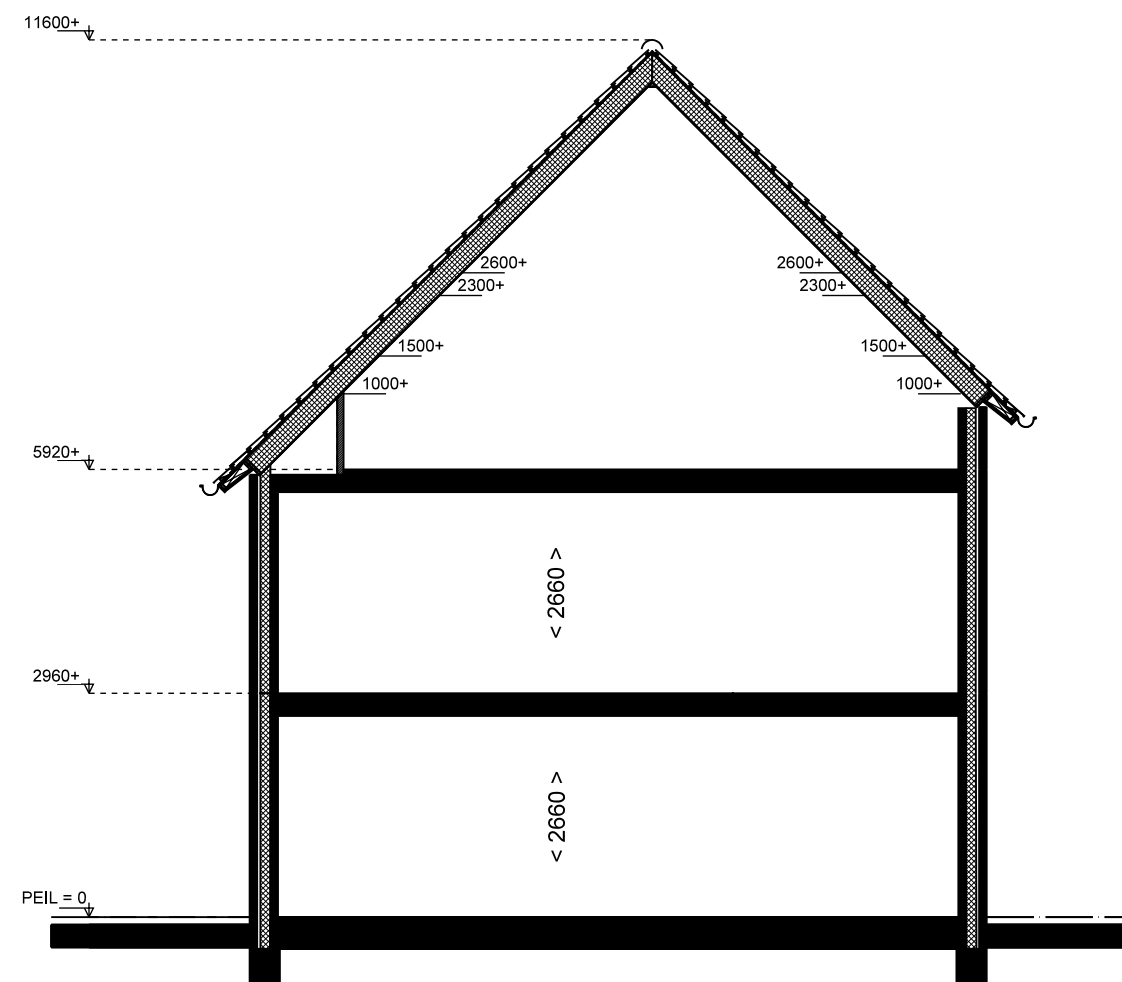

DOORSNEDE

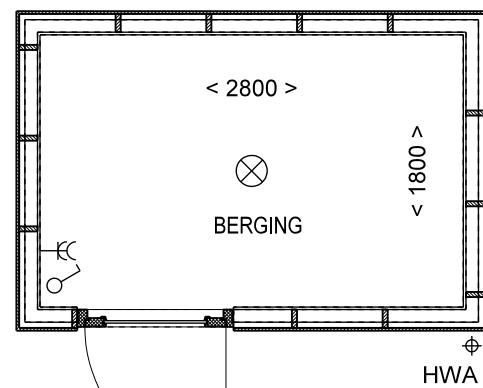


BERGING
KAVEL 02

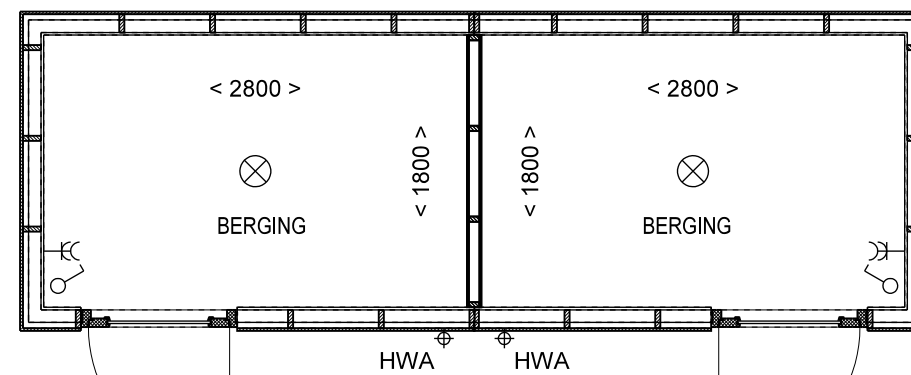


BERGING
KAVEL 04,08

BERGING
KAVEL 03,07

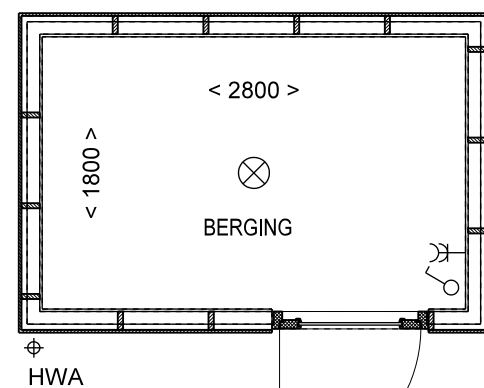

BERGING
KAVEL 05, 06

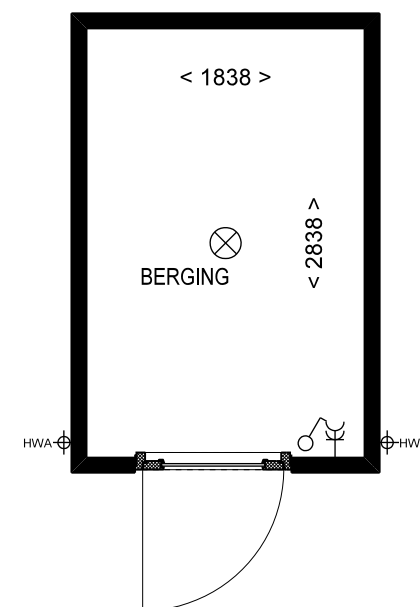

BERGING
KAVEL 01(gespiegeld), 09

