



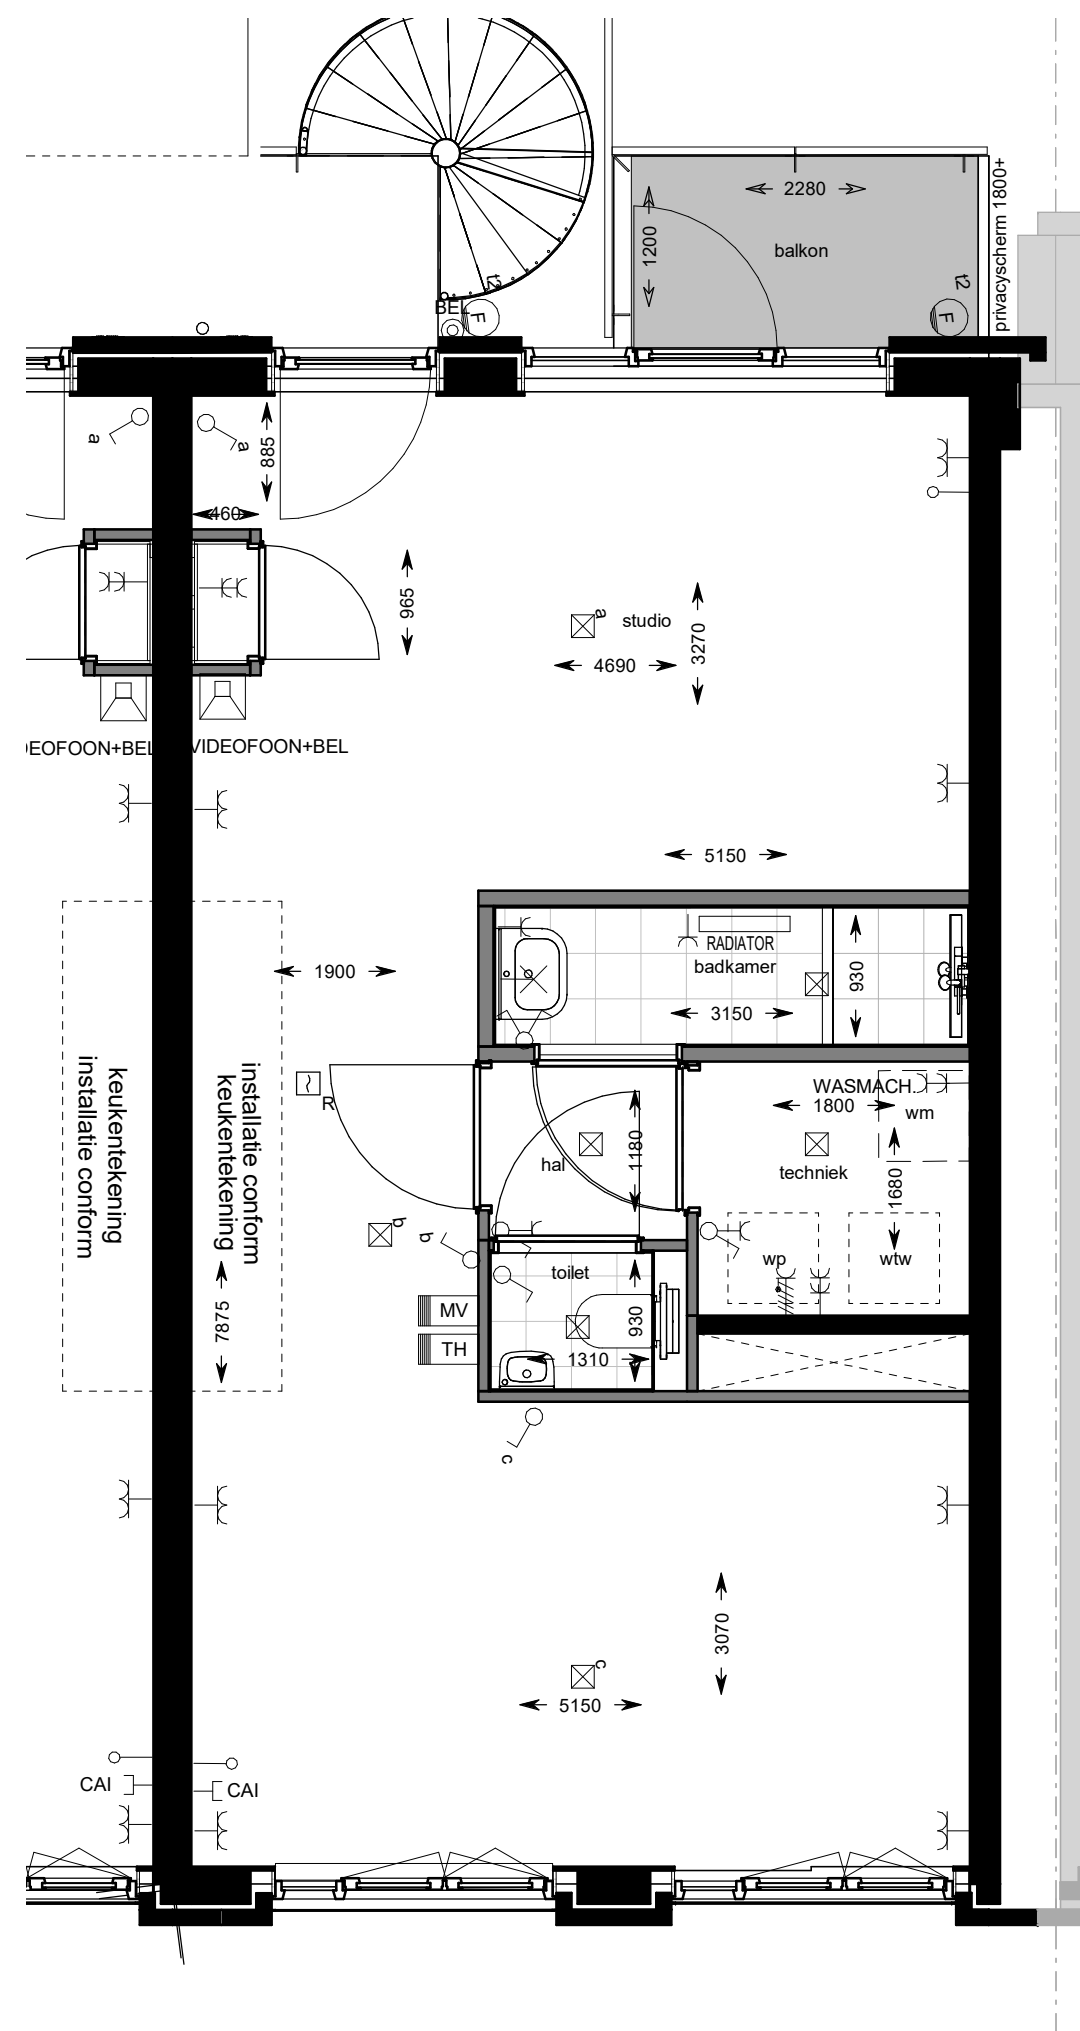

tweede verdieping




straatgevel (Noord-West)

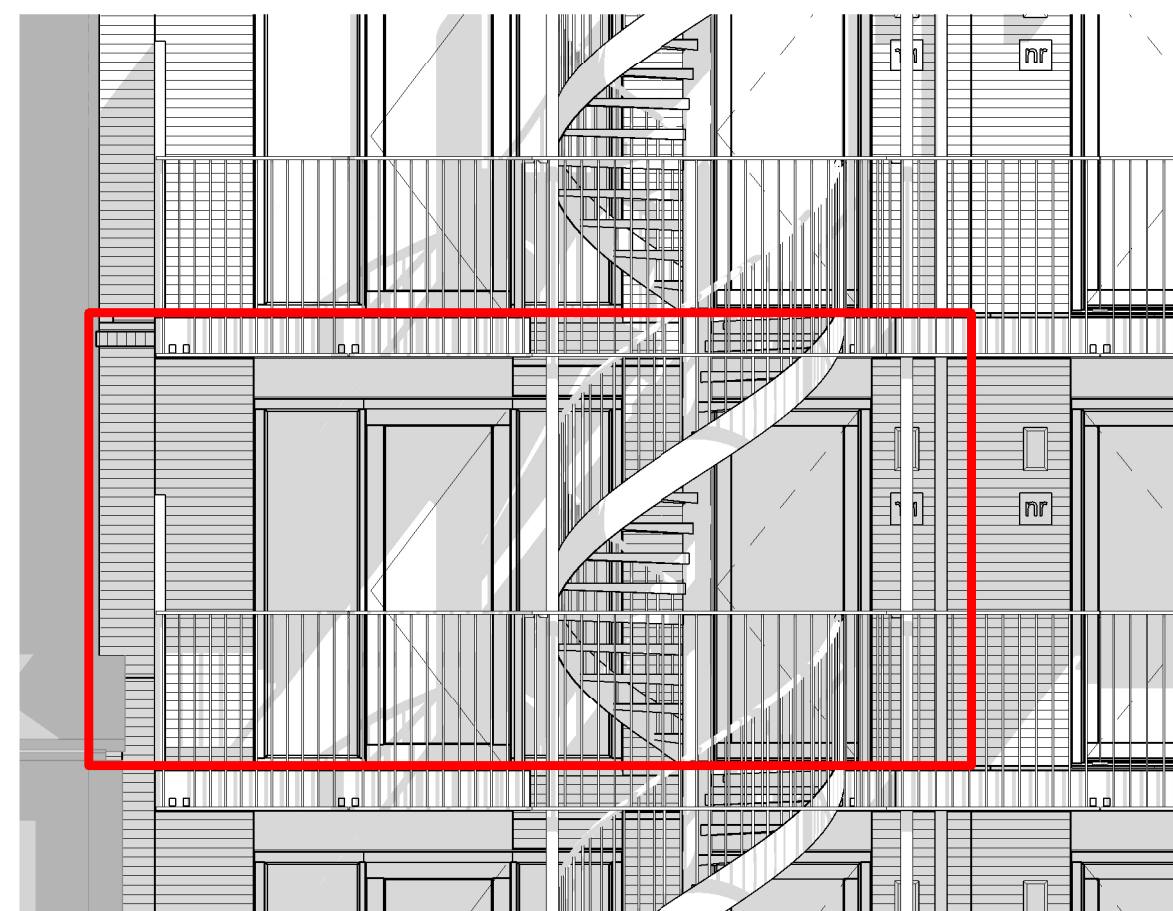


binnengevel (Zuid-Oost)

#### Renvooi


- enkele schakelaar
- dubbele schakelaar
- wissel schakelaar
- enkele wandcontactdoos
- dubbele wandcontactdoos
- dubbele wandcontactdoos
- perilex
- wandlichtpunt
- aansluitpunt cai
- loze leiding
- plafondlichtpunt
- videfoon met bel
- beldrukker
- bediening mechanische ventilatie
- thermostaat
- rookmelder
- opstelplaats warmteterugwininstallatie
- opstelplaats warmtepomp

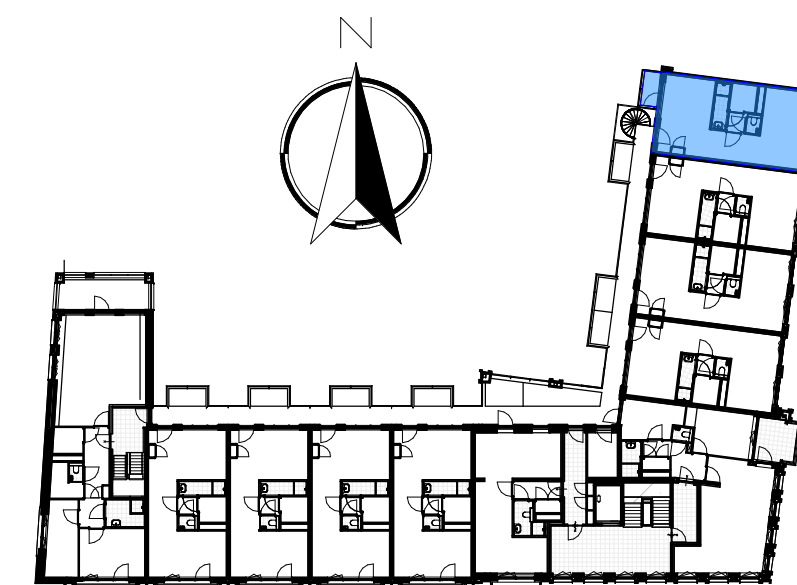

tweede verdieping

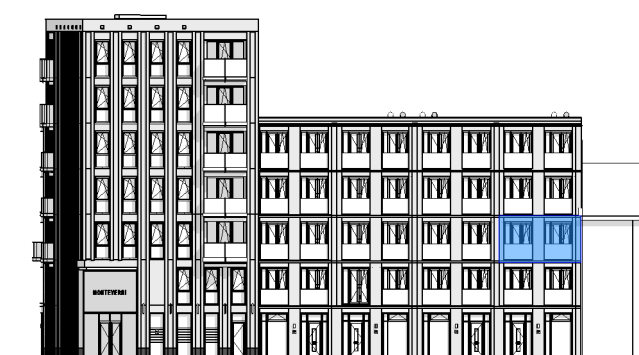

straatgevel (Noord-West)

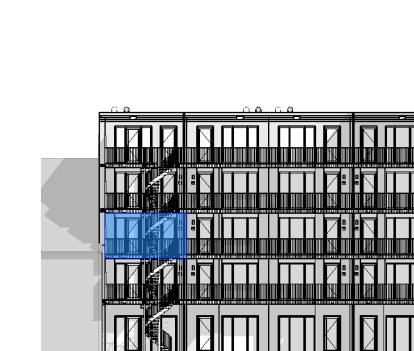

binnengevel (Zuid-Oost)

# VIJVERPARK

Slokker

O23  
Haarlem

Ontwikkelingsmaatschappij 023 C.V.

project:  
Haarlem, Vijverpark O1

onderwerp:  
bouwnummer 26 (type 03)

schaal:  
1:50

datum:  
22-06-2020

formaat:  
A2

getekend:  
R. van Dam

wijziging:

tekennummer: project fase:

VK 26

VK