


2400

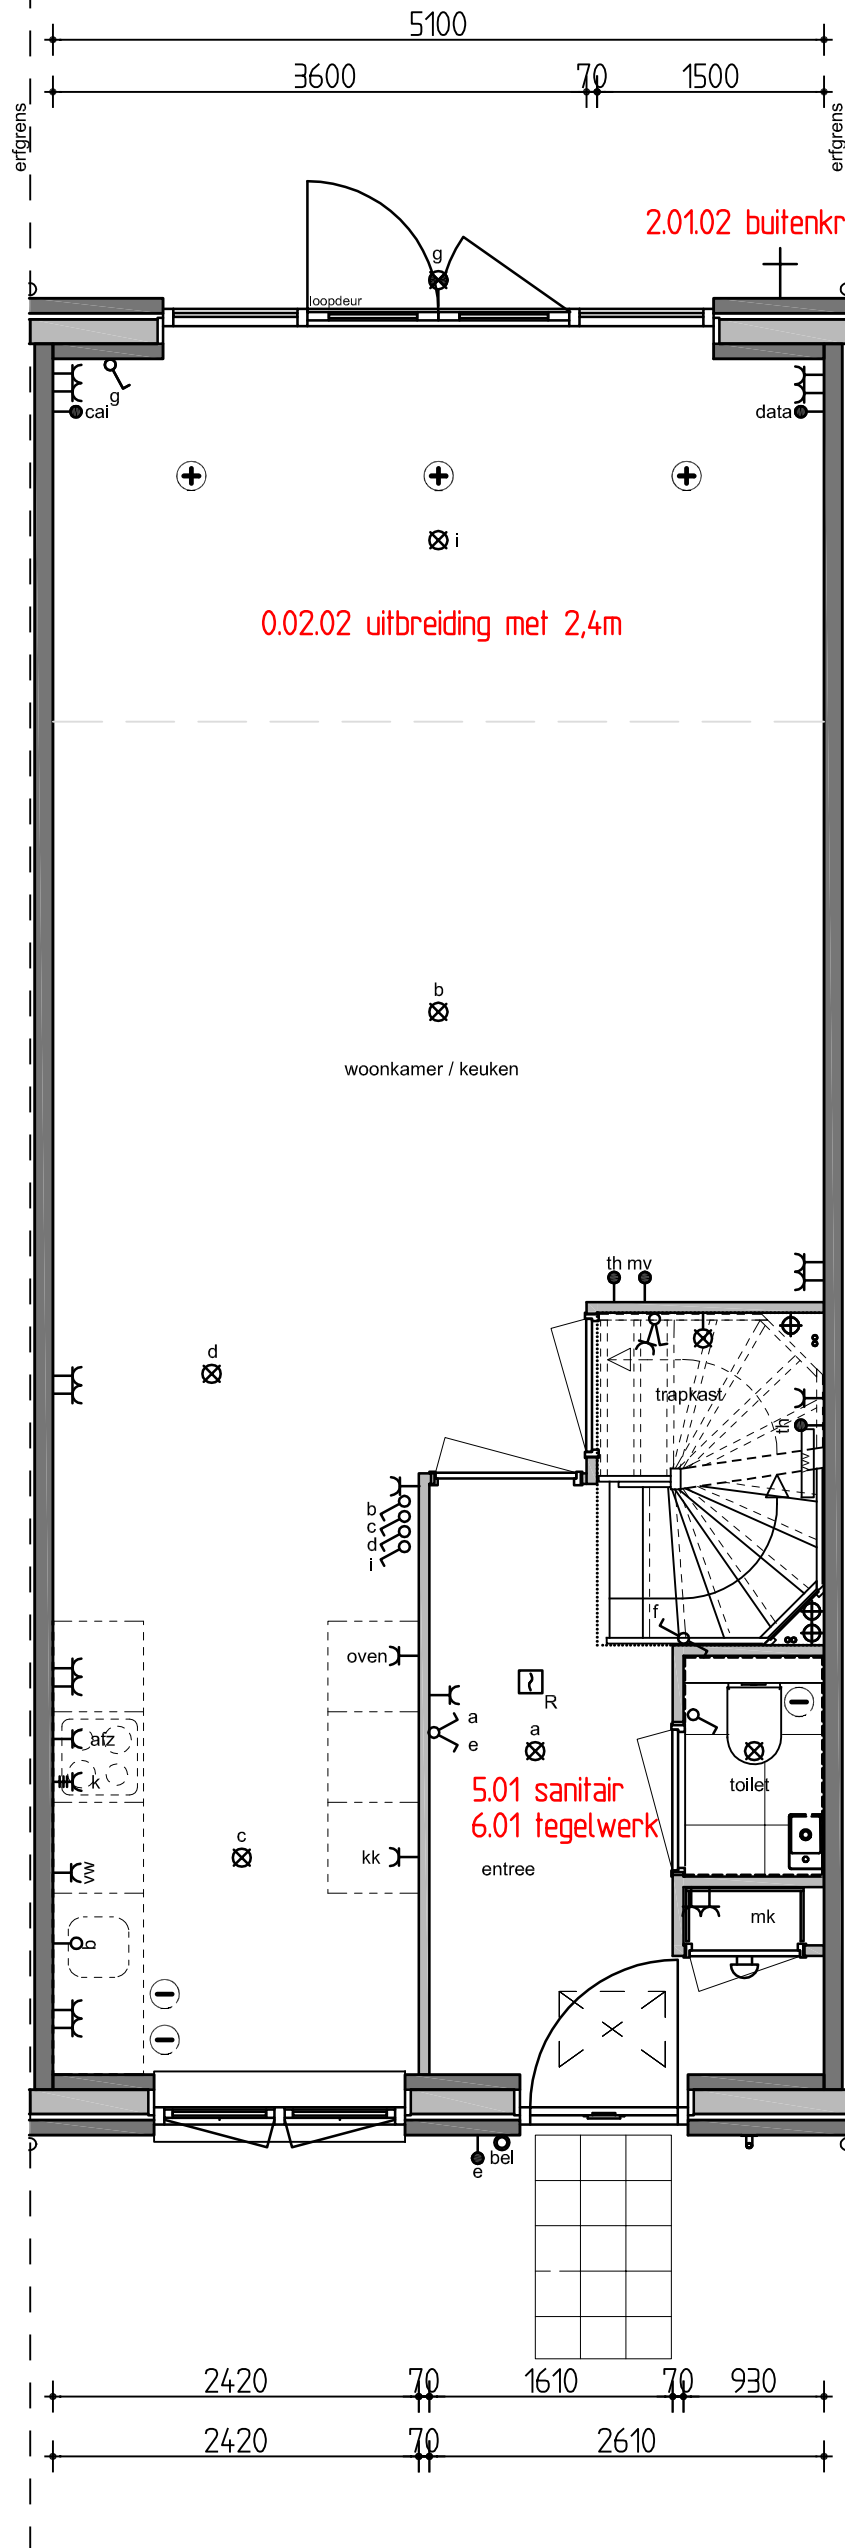

## BEGANE GROND

BOUWBURO

**TAUBER**

A4: schaalloos  
A3: Schaal 1:50

14 woningen Vijverpark te Haarlem  
Bouwnr: 8 (5.3.8)  
Volgens mk lijst nr 04 d.d. 12-07-2023