


begane grond




voorgevel


achtergevel

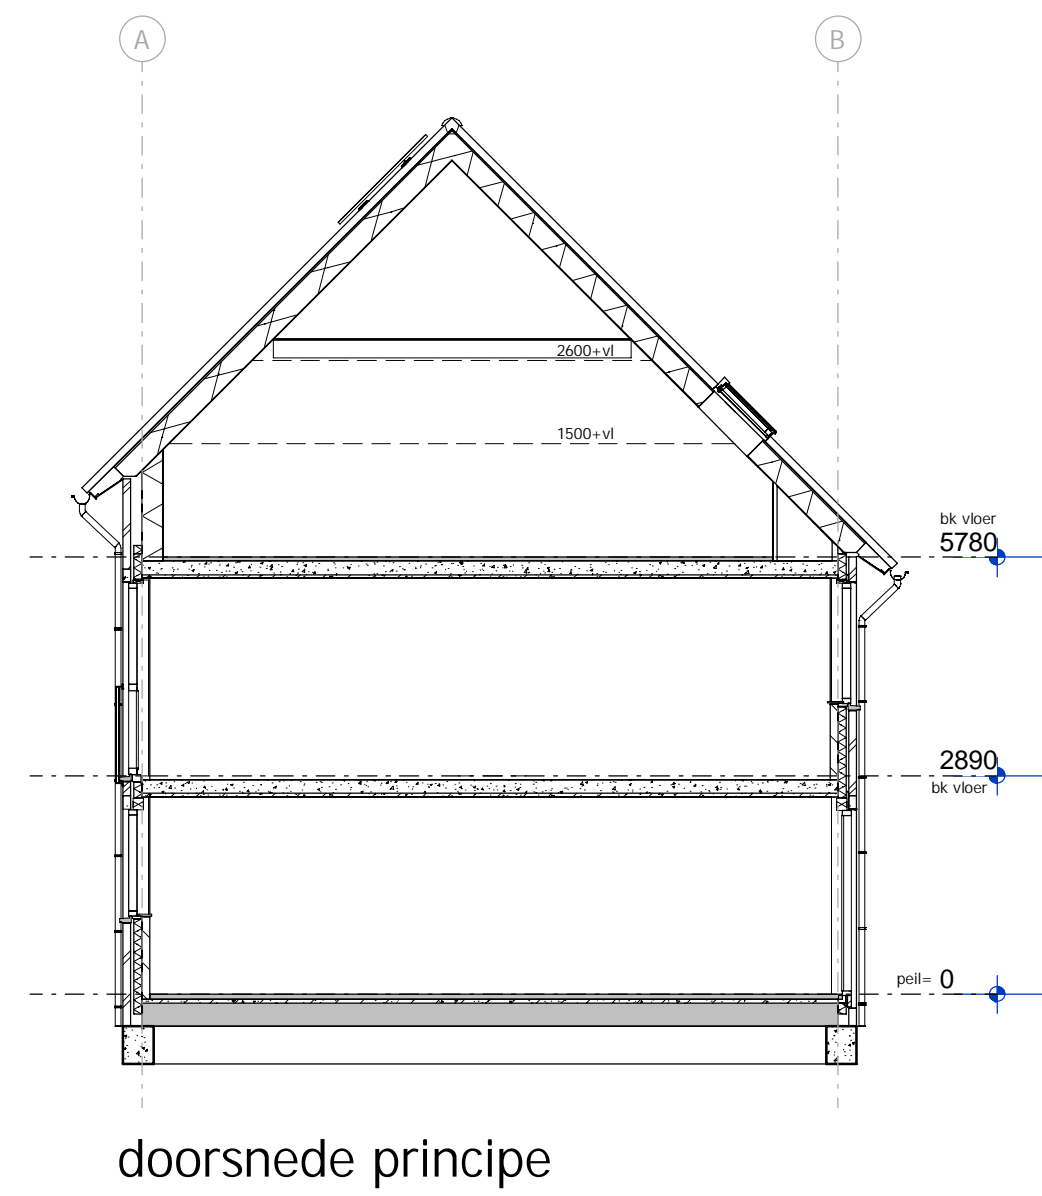

doorsnede principe

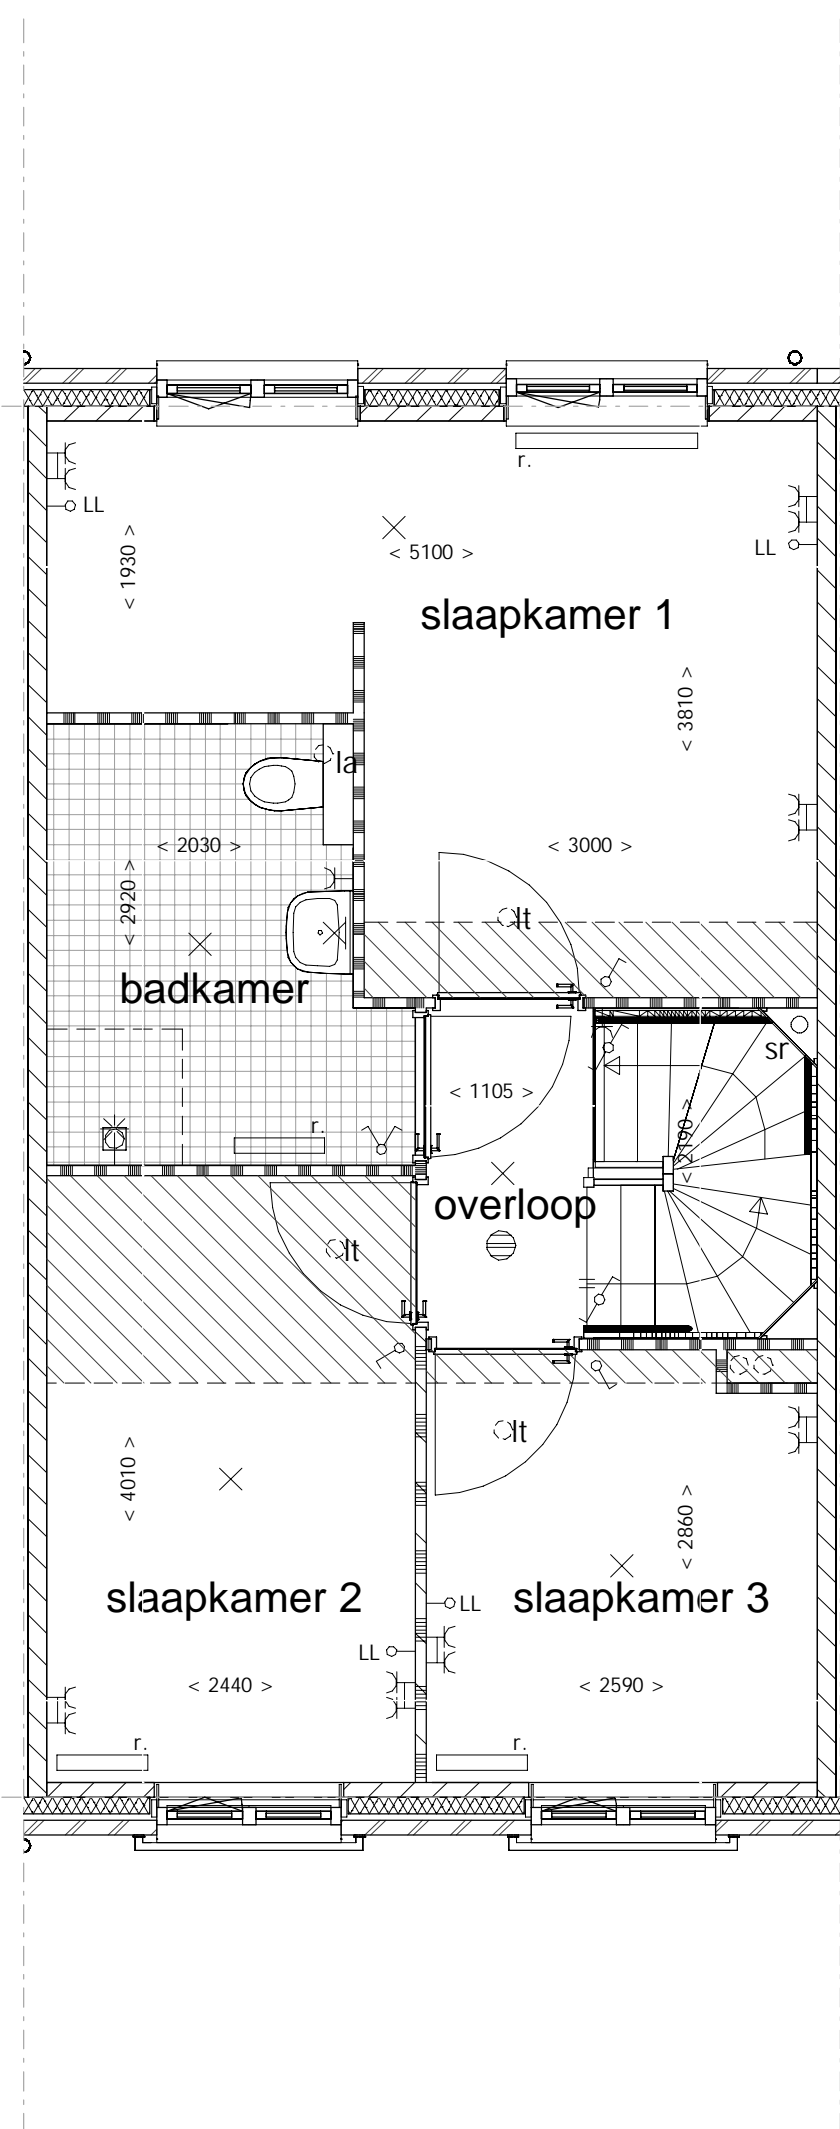

1e verdieping

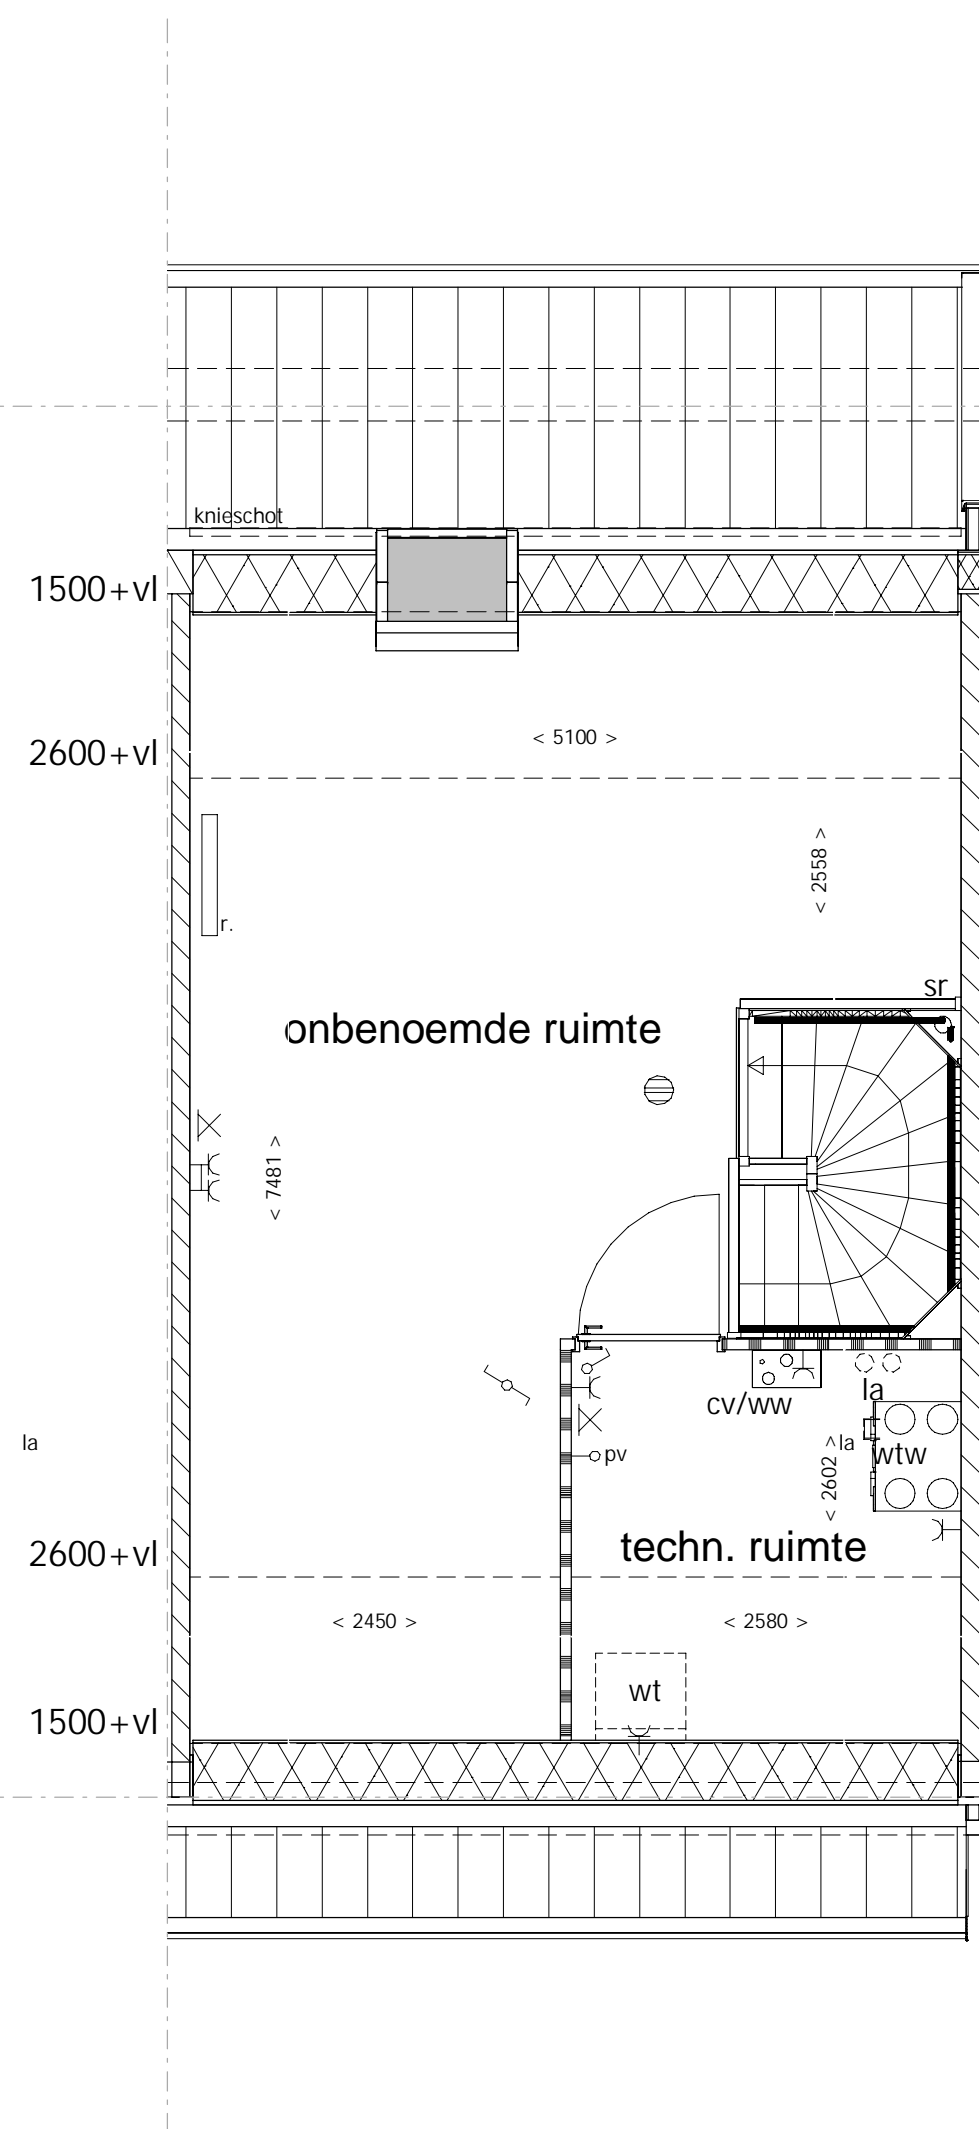


2e verdieping

Renvoer Algemeen

- = gevelsteen
 - = kalkzandsteen
 - = isolatie
 - = separatiwand
 - = beton prefab
 - = onbenoemde ruimte als gevolg van krijtstreepmethode
- wt = mogelijke plaats wasautomaat
 - cv/ww = centrale verwarmingsunit + warmwatervoorziening
 - mvk = mechanisch ventilatiekanaal
 - mbu = mechanische balansventilatieunit
 - lt = ventiel luchttoevoer
 - la = ventiel luchtafvoer
 - mr = meterruimte
 - vi = vloerluis
 - vd = verdeler vloerverwarming
 - sr = standleiding riool
 - zp = zonnepaneel (plaats zie situatie)
 - r. = radiator

Renvoer Elektra

- = enkelpolige schakelaar
- = wisselschakelaar
- = serieschakelaar (enkelpolig)
- = serieschakelaar (wissel)
- = serieschakelaar (enkelpolig / wissel)
- = CO2 sturing
- = wandcontactdoos
- = dubbele wandcontactdoos
- = dubbele wandcontactdoos
- = wandcontactdoos t.b.v. eventuele afzuigkap
- = lichtpunt plafond
- = lichtpunt wand
- = loze leiding boiler
- = loze leiding kooktoestel
- = loze leiding vaatwasser
- = loze leiding oven
- = loze leiding pv panelen
- = loze leiding
- = bedrade leiding t.b.v. CAI
- = cv thermostaat
- = signaalgang
- = beldrucker
- = rookmelder

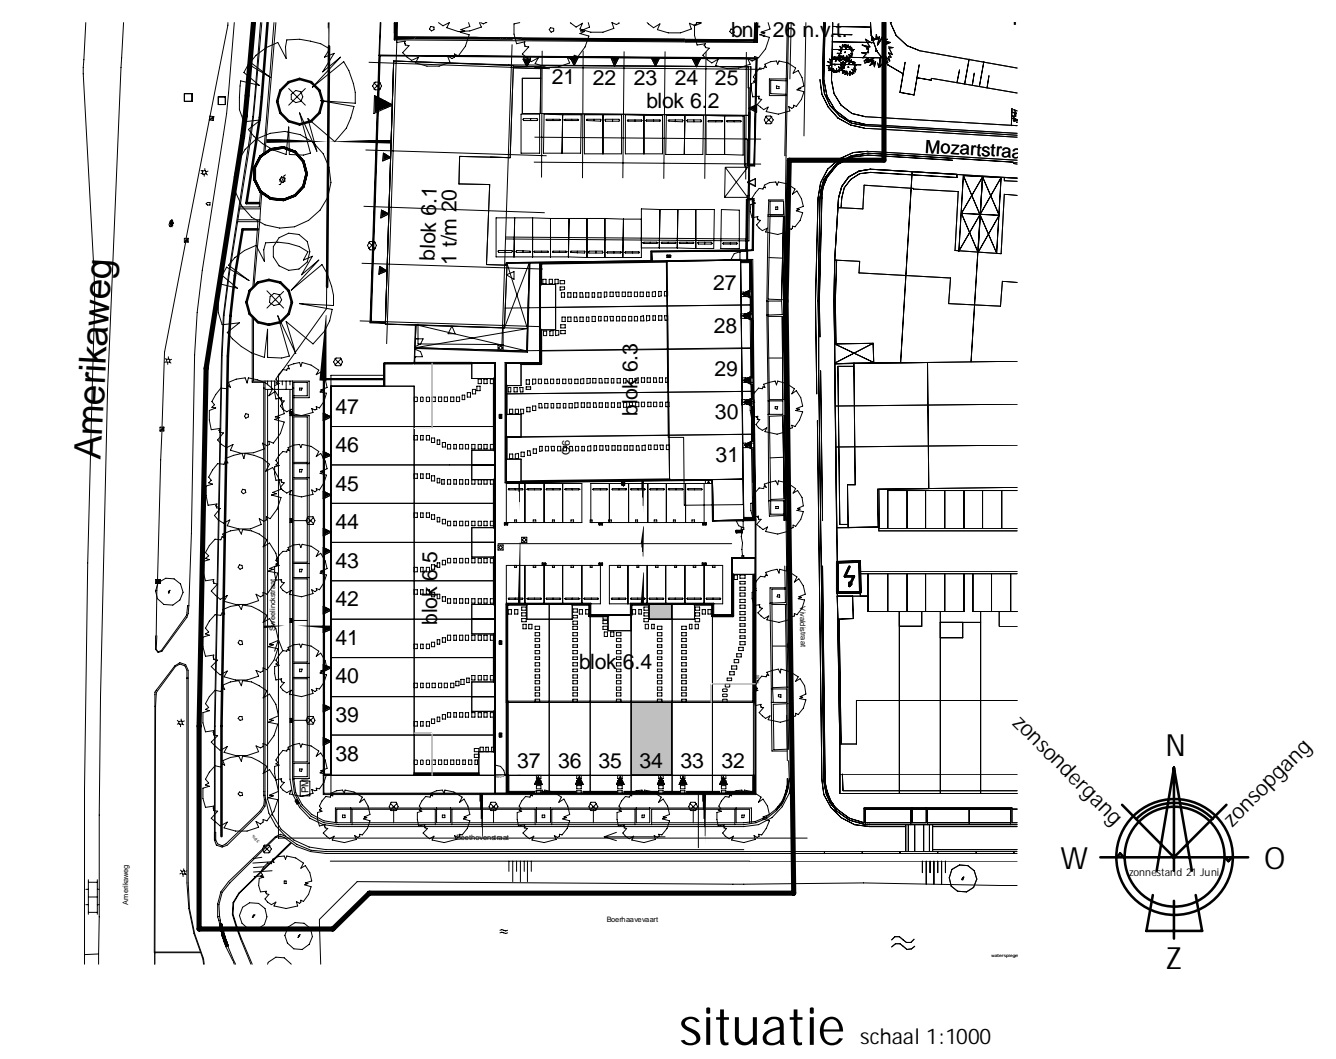

situatie schaal 1:1000

Uitvoering:



Morsweg 1
T +31299 - 367322

1131 PE Volendam
E info@kbkbouwgroep.nl

Technische uitwerking:



KAO- bnr 34

Julianaweg 141, 1131 DH Volendam
+31299-363468, info@tbe-za.nl

Getekend	R.S.	Datum	01-06-2018	Project	WONINGEN TE HAARLEM "VIJVERPARK" deelplannen O6 en O1
Schaal	1:50/1:100	Onderdeel	KAO TEKENING Type Ab bouwnr. 34	Opdrachtgever	KBK Bouw B.V. Morsweg 1, 1131 PE. VOLENDAM
Formaat	841x594				