




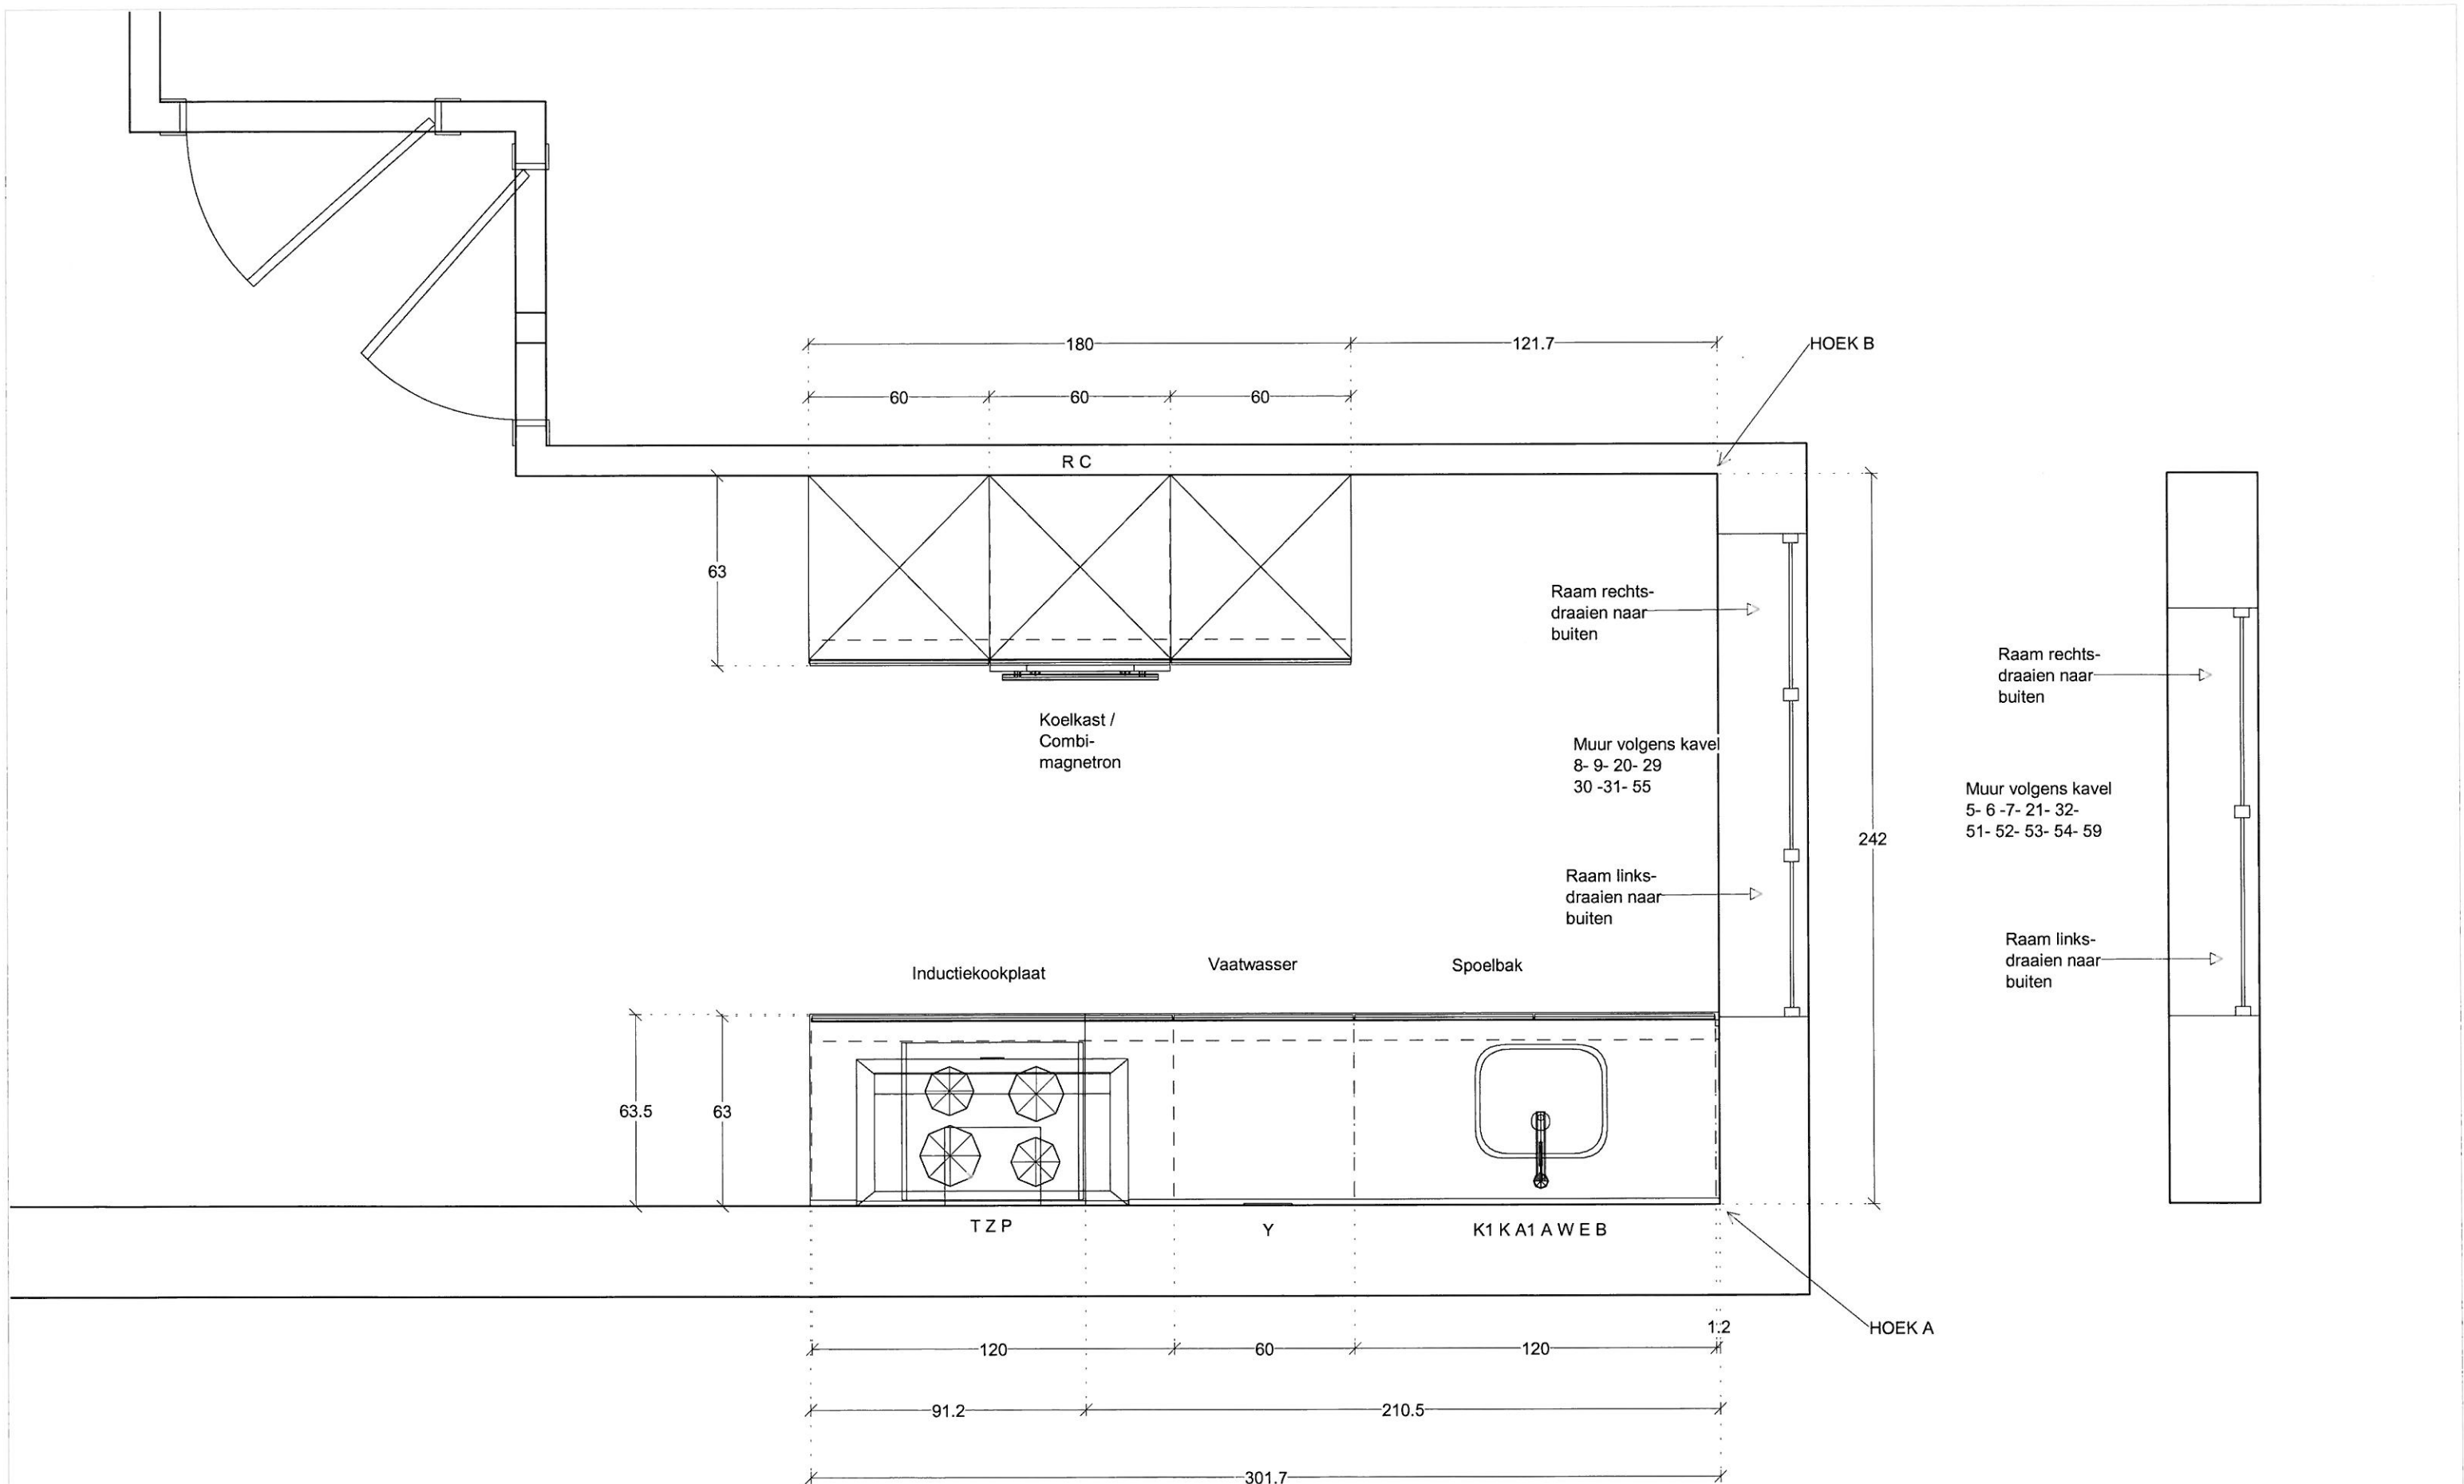

ASWA Keukens	Klant:	Slokker Bouwgroep BV, vestiging Huizen	Merk:	SieMatic S2 v. 269	 DEZE TEKENING IS NIET BINDEND
Helmond - Uden	Project	Viiverpark Haarlem Type A	Model:	S2-K kunststof	
Hilversum - Dordrecht	Referentie:	193423	Greep:	komareep S2	
T: 088-5481800	Verkoper:	Roel Smolders	Schaal:	1:20	
www.aswakeukens.nl	Datum:	2/11/16	MUURMATEN:	OP TEKENING GEBRUIKTE MATEN ZIJN NETTO (GESTUCTE) MATEN	

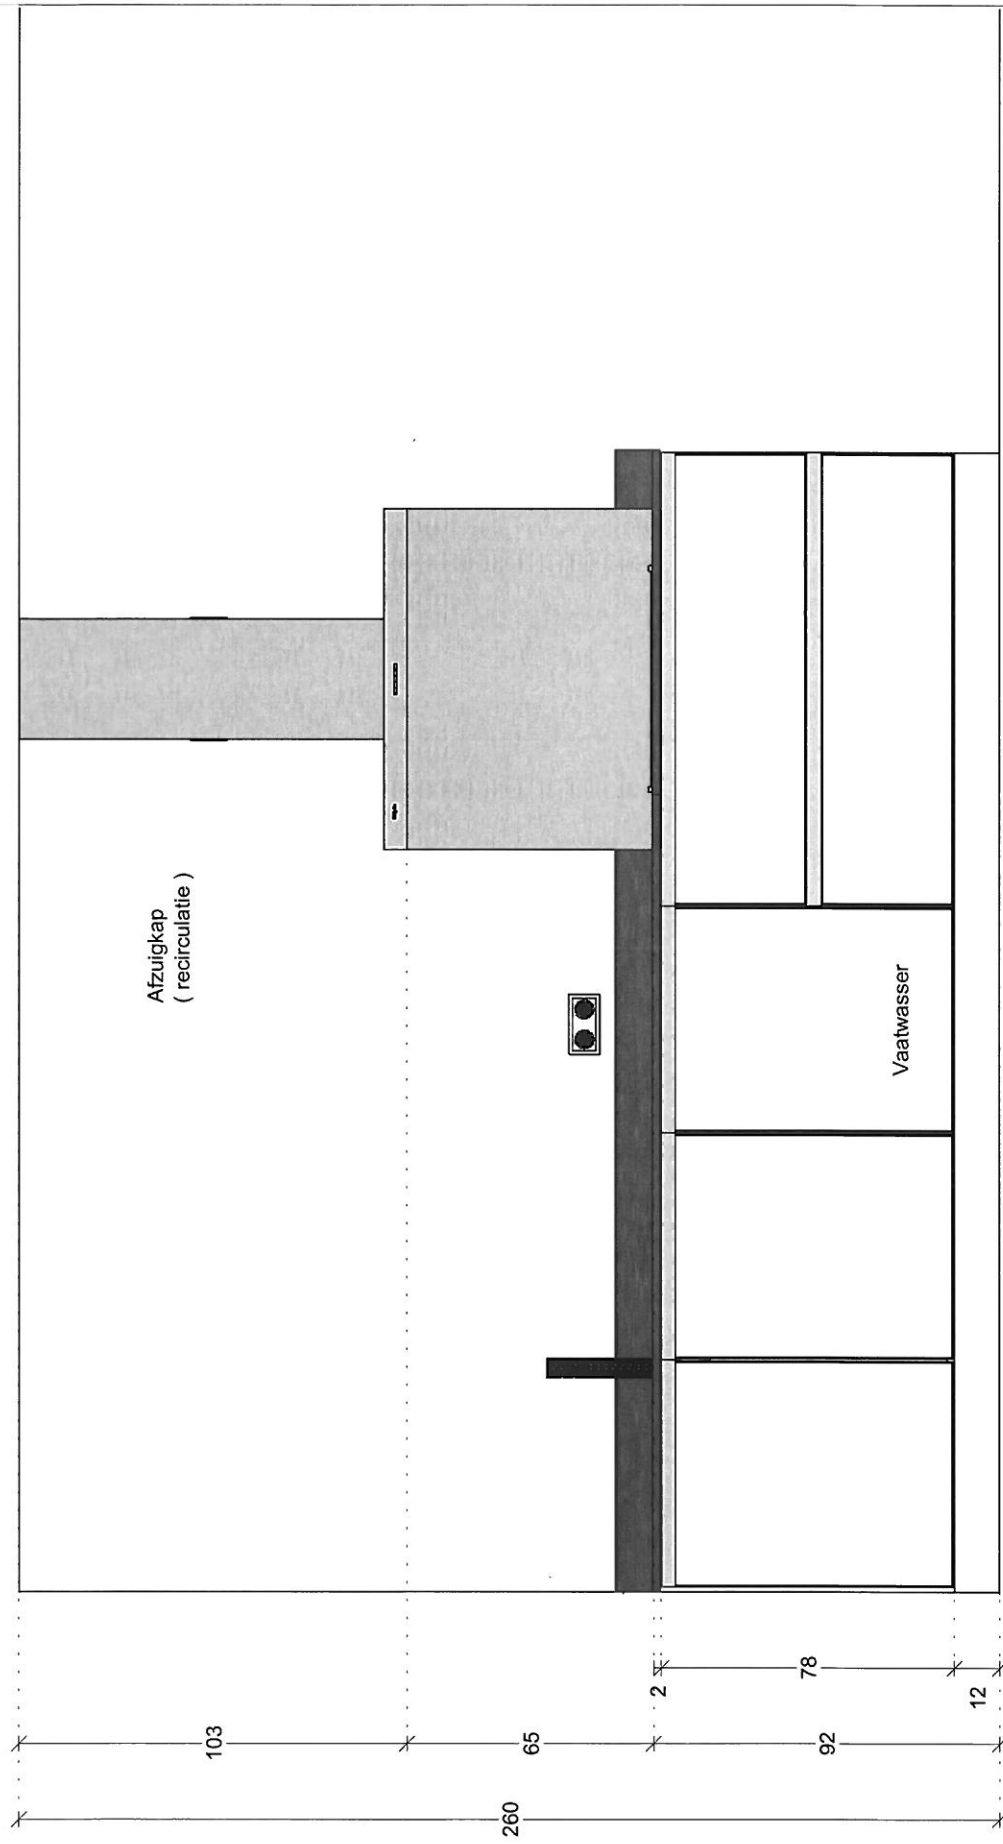

ASWA Keukens	Klant:	Slokker Bouwgroep BV, vestiging Huizen	Merk:	SieMatic S2 v. 269	
Helmond - Uden	Project	Vijverpark Haarlem Type A	Model:	S2-K kunststof	
Hilversum - Dordrecht	Referentie:	193423	Greep:	komgreep S2	
T: 088-5481800	Verkooper:	Roel Smolders	Schaal:	1:20	
www.aswakeukens.nl	Datum:	28/10/16	MUURMATEN OP TEKENING GEBRUIKTE MATEN ZIJN NETTO (GESTUCTE) M/		
					DEZE TEKENING IS NIET BIND

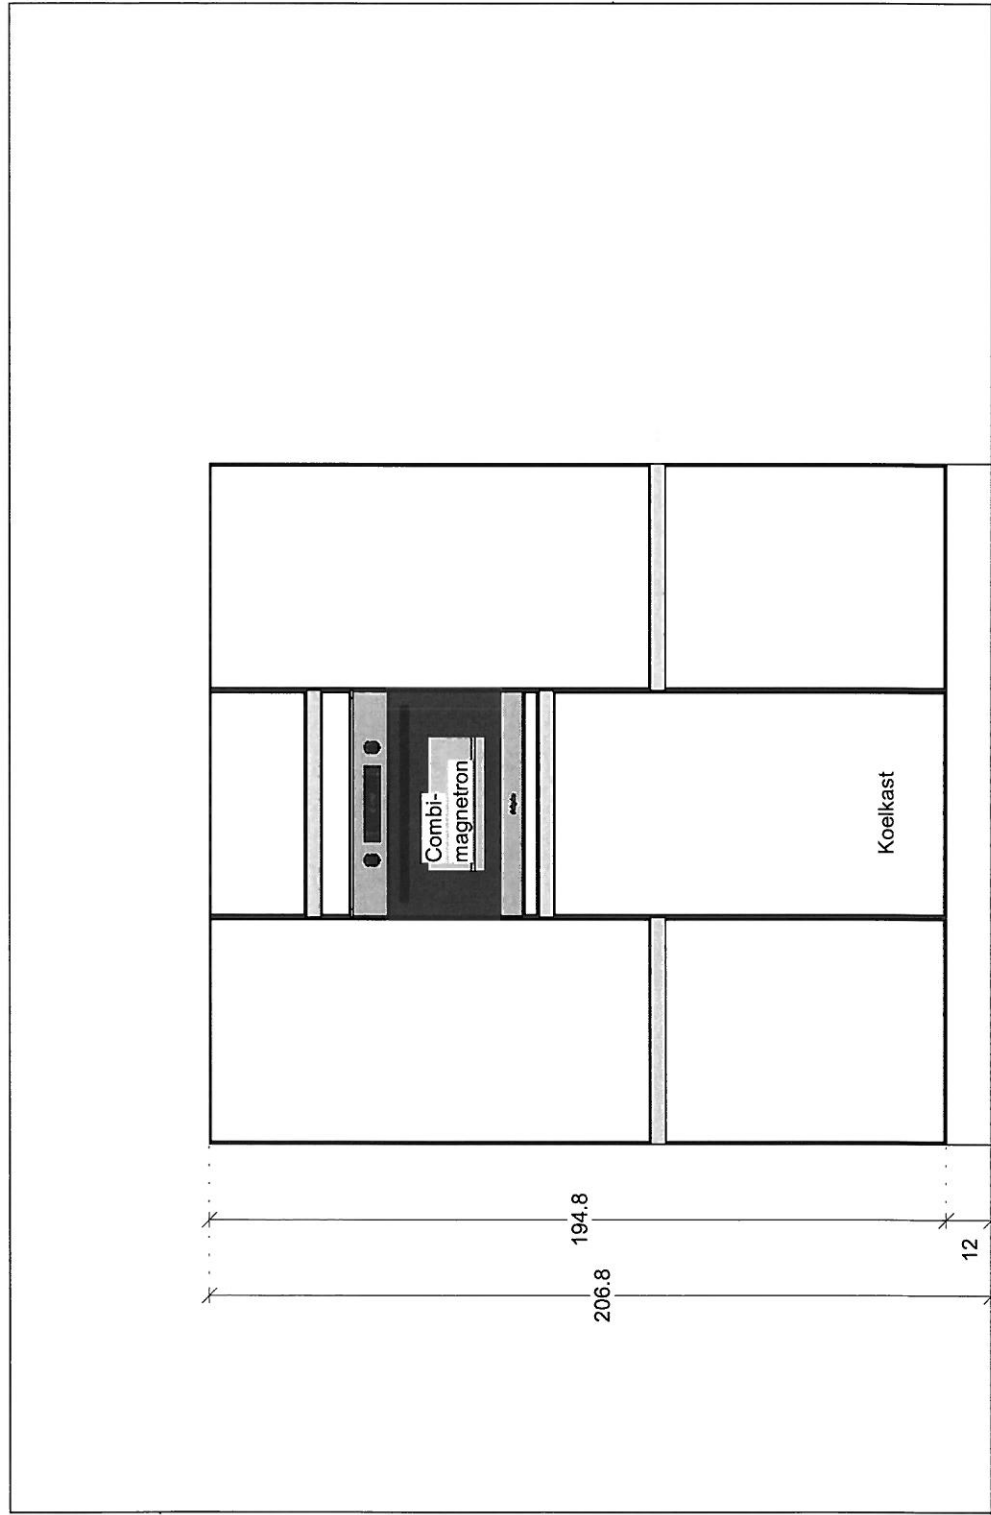

ASWA Keukens	Klant:	Slokker Bouwgroep BV, vestiging Huizen	Merk:	SieMatic S2 v. 269	
Helmond - Uden	Project	Vijverpark Haarlem Type A	Model:	S2-K kunststof	
Hilversum - Dordrecht	Referentie:	193423	Greep:	komareep S2	
T: 088-5481800	Verkooper:	Roel Smolders	Schaal:	1:20	
www.aswakeukens.nl	Datum:	28/10/16	MUURMATEN OP TEKENING GEBRUIKTE MATEN ZIJN NETTO (GESTUCTE) M/		
					DEZE TEKENING IS NIET BIND


LEIDINGSCHEMA / ADVIES

ASWA KEUKENS B.V. Tel. 0492 - 548186 = info@aswakeukens.nl		REF.NR :	193423
		Klant:	Slokke Bouwgroep BV, Vestiging Huizen
Adviseur :	ROL	Project:	71 won. Vijverpark
Getekend :	VV	Type:	A
Datum afdruk :	28-10-16		


- Koud + warmwaterleiding voor kraan uitvoeren met Filterstopkranen ! (voor garantie: toepassing vereist) Dit ivm. kalkaanslag en eventueel bouwgruis dat het keramische binnenwerk van de kraan kan aantasten
- Koudwaterleiding voor vaatwasser dient voorzien te zijn met beluchterkraan.
- Alle onderstaande maatvoeringen zijn hartmaten! (vanaf de afgewerkte vloer)
- Alle muren dienen vlak afgewerkt en haaks op elkaar te staan.
- Het plaatsen van de keuken dient te gebeuren op een volle vlakke vloer.
- Het betegelen van de wanden dient na montage keuken te gebeuren.
- Alle afvoer-, gas-, en waterleidingen in de muur verwerken en haaks strak tegen de muur eruit laten komen.
- Bij een elektrisch vermogen boven de 2,0 kW moet de w.c.d. op een aparte groep geplaatst worden.
- Apparaten met aansluiting van 2x230 V of 400 V (perilex w.c.d.) worden geleverd zonder snoer en stekker en dienen door een erkend E-installateur te worden aangesloten. (In order staat aangegeven of dit in opdracht ASWA is opgenomen.)
- Aansluiten van water en gas dient te gebeuren door een erkend W-installateur. (In order staat aangegeven of dit in opdracht ASWA is opgenomen.)
- E.e.a. betreft een advies dat derhalve door u en/of installateur gecontroleerd dient te worden.

alle maatvoeringen zijn in centimeters !


		A.S.W (kW)	Uit HOEK A	Uit HOEK B	Vanaf vloer
A	afvoer spoelbak 40 mm.	-	60		45
A1	afvoer vaatwasser 40 mm. (T-stuk)	-	60		35
W	warmwaterleiding 12 of 15 mm. (filterstopkraan)	-	55		60
K	koudwaterleiding 12 of 15 mm. (filterstopkraan)	-	65		60
K1	koudwater = beluchterkraan vaatwasser	-	70		50
E	w.c.d. vaatwasser 230 V	1.93	45		60
B	loze leiding boiler	-	45		40
P	perilex w.c.d. kookplaat 2 x 230 V	7.1	240		40
C	w.c.d. combi-magnetron 230 V	3.4		210	190
R	w.c.d. koelkast	-		210	5
T	w.c.d. wandschouwkap/afzuigunit	-	240		240
Z	hart afvoer afzuigkap nvt RECIRCULATIE	-	-		-
Y	dubbel w.c.d. t.b.v. huishoudelijk gebruik	-	150		110

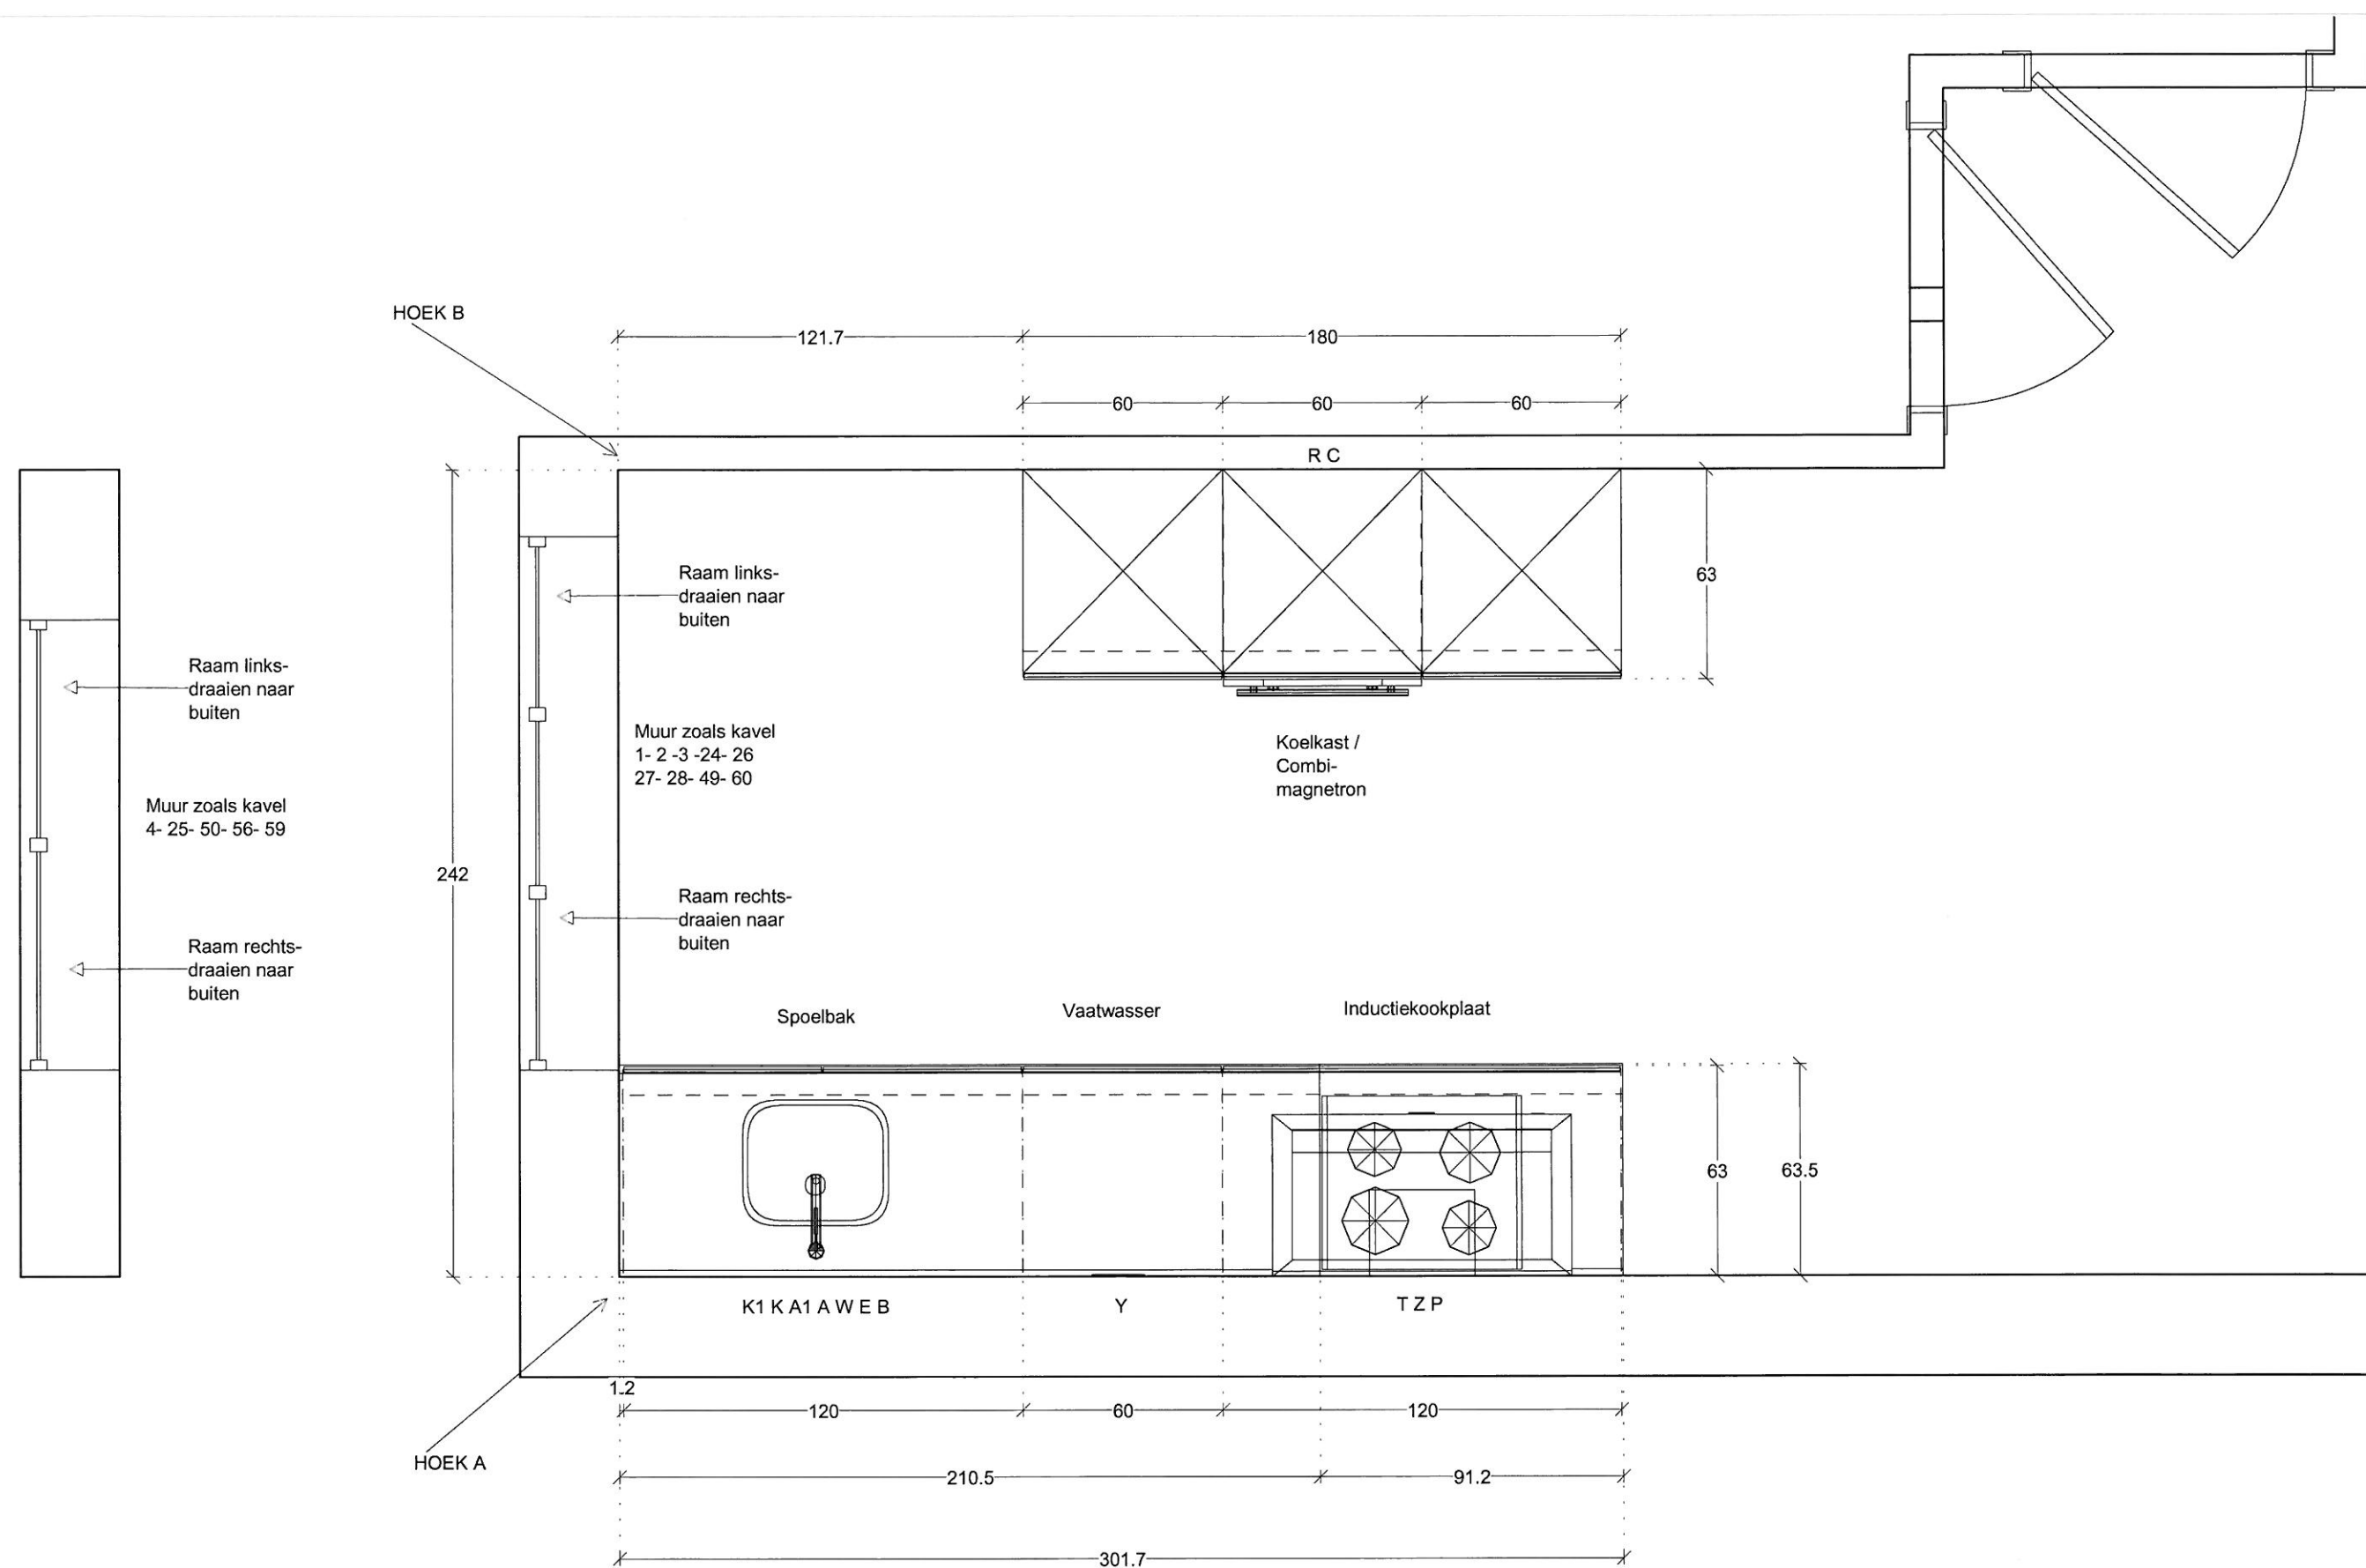

ASWA Keukens	Klant:	Slokker Bouwgroep BV, vestiging Huizen	Merk:	SieMatic S2 v. 269	 DEZE TEKENING IS NIET BINDEND
Helmond - Uden	Project	Vlietpark Haarlem Type Asp	Model:	S2-K kunststof	
Hilversum - Dordrecht	Referentie:	193483	Greep:	komareep S2	
T: 088-5481800	Verkoper:	Roel Smolders	Schaal:	1:20	
www.aswakeukens.nl	Datum:	2/11/16	MUURMATEN:	OP TEKENING GEBRUIKTE MATEN ZIJN NETTO (GESTUCTE) MATEN	

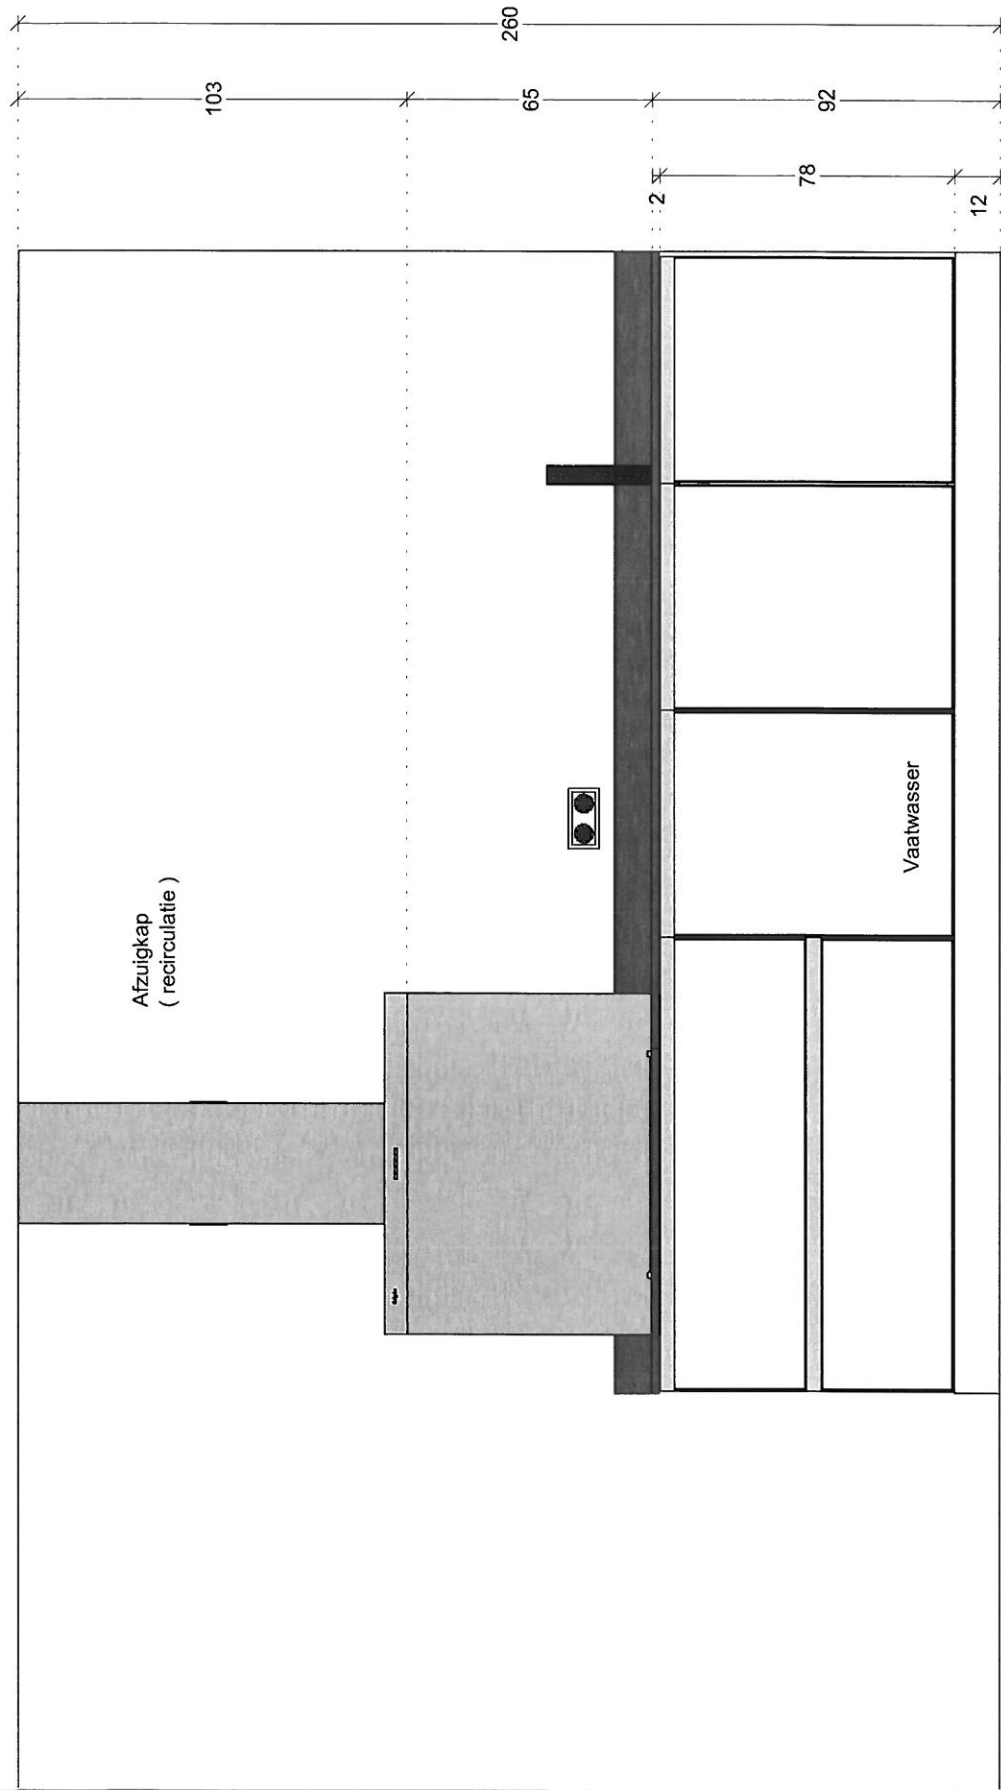

ASWA Keukens	Klant:	Slokker Bouwgroep BV, vestiging Huizen	Merk:	SieMatic S2 v. 269		DEZE TEKENING IS NIET BIND
Helmond - Uden	Project	Vijverpark Haarlem Type Asp	Model:	S2-K kunststof		
Hilversum - Dordrecht	Referentie:	193483	Greep:	komareep S2		
T: 088-5481800	Verkooper:	Roel Smolders	Schaal:	1:20		
www.aswakeukens.nl	Datum:	28/10/16	MUURMATEN OP TEKENING GEBRUIKTE MATEN ZIJN NETTO (GESTUCTE) M/			

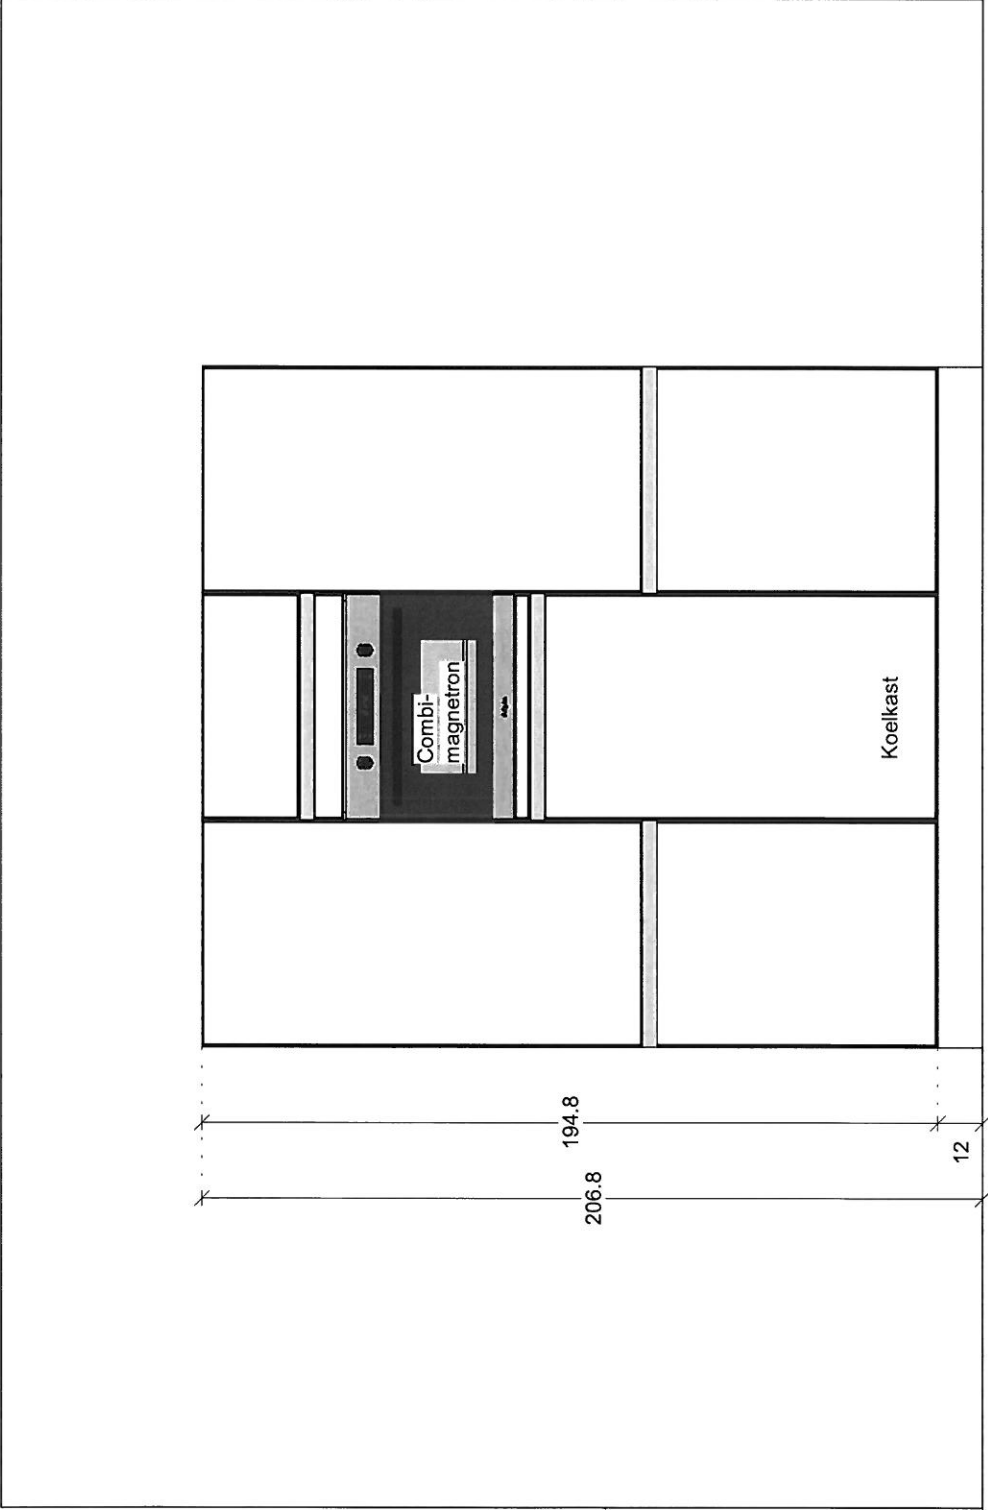

ASWA Keukens	Klant:	Slokker Bouwgroep BV, vestiging Huizen	Merk:	SieMatic S2 v. 269	
Helmond - Uden	Project	Vijverpark Haarlem Type Asp	Model:	S2-K kunststof	
Hilversum - Dordrecht	Referentie:	193483	Greep:	komareep S2	
T: 088-5481800	Verkooper:	Roel Smolders	Schaal:	1:20	
www.aswakeukens.nl	Datum:	28/10/16	MUURMATEN OP TEKENING GEBRUIKTE MATEN ZIJN NETTO (GESTUCTE) M/		
					DEZE TEKENING IS NIET BIND


LEIDINGSCHEMA / ADVIES

ASWA KEUKENS B.V. Tel. 0492 - 548186 = info@aswakeukens.nl		REF.NR :	193483
		Klant:	Slokker Bouwgroep BV, Vestiging Huizen
Adviseur :	ROL	Project:	71 won. Vijverpark
Getekend :	VV	Type:	Asp
Datum afdruk :	28-10-16		


- Koud + warmwaterleiding voor kraan uitvoeren met Filterstopkranen ! (voor garantie: toepassing vereist) Dit ivm. kalkaanslag en eventueel bouwgruis dat het keramische binnenwerk van de kraan kan aantasten
- Koudwaterleiding voor vaatwasser dient voorzien te zijn met beluchterkraan.
- Alle onderstaande maatvoeringen zijn hartmaten! (vanaf de afgewerkte vloer)
- Alle muren dienen vlak afgewerkt en haaks op elkaar te staan.
- Het plaatsen van de keukens dient te gebeuren op een volle vlakke vloer.
- Het betegelen van de wanden dient na montage keukens te gebeuren.
- Alle afvoer-, gas-, en waterleidingen in de muur verwerken en haaks strak tegen de muur eruit laten komen.
- Bij een electrisch vermogen boven de 2,0 kW moet de w.c.d. op een aparte groep geplaatst worden.
- Apparaten met aansluiting van 2x230 V of 400 V (perilex w.c.d.) worden geleverd zonder snoer en stekker en dienen door een erkend E-installeur te worden aangesloten. (In order staat aangegeven of dit in opdracht ASWA is opgenomen.)
- Aansluiten van water en gas dient te gebeuren door een erkend W-installeur. (In order staat aangegeven of dit in opdracht ASWA is opgenomen.)
- E.e.a. betreft een advies dat derhalve door u en/of installateur gecontroleerd dient te worden.

alle maatvoeringen zijn in centimeters !

		A.S.W (kW)	Uit HOEK A	Uit HOEK B	Vanaf vloer
A	afvoer spoelbak 40 mm.	-	60		45
A1	afvoer vaatwasser 40 mm. (T-stuk)	-	60		35
W	warmwaterleiding 12 of 15 mm. (filterstopkraan)	-	65		60
K	koudwaterleiding 12 of 15 mm. (filterstopkraan)	-	55		60
K1	koudwater = beluchterkraan vaatwasser	-	50		50
E	w.c.d. vaatwasser 230 V	1.93	75		60
B	loze leiding boiler	-	75		40
P	perilex w.c.d. kookplaat 2 x 230 V	7.1	240		40
C	w.c.d. combi-magnetron 230 V	3.4		210	190
R	w.c.d. koelkast	-		210	5
T	w.c.d. wandschouwkap/afzuigunit	-	240		240
Z	hart afvoer afzuigkap nvt RECIRCULATIE	-	-		-
Y	dubbel w.c.d. t.b.v. huishoudelijk gebruik	-	150		110

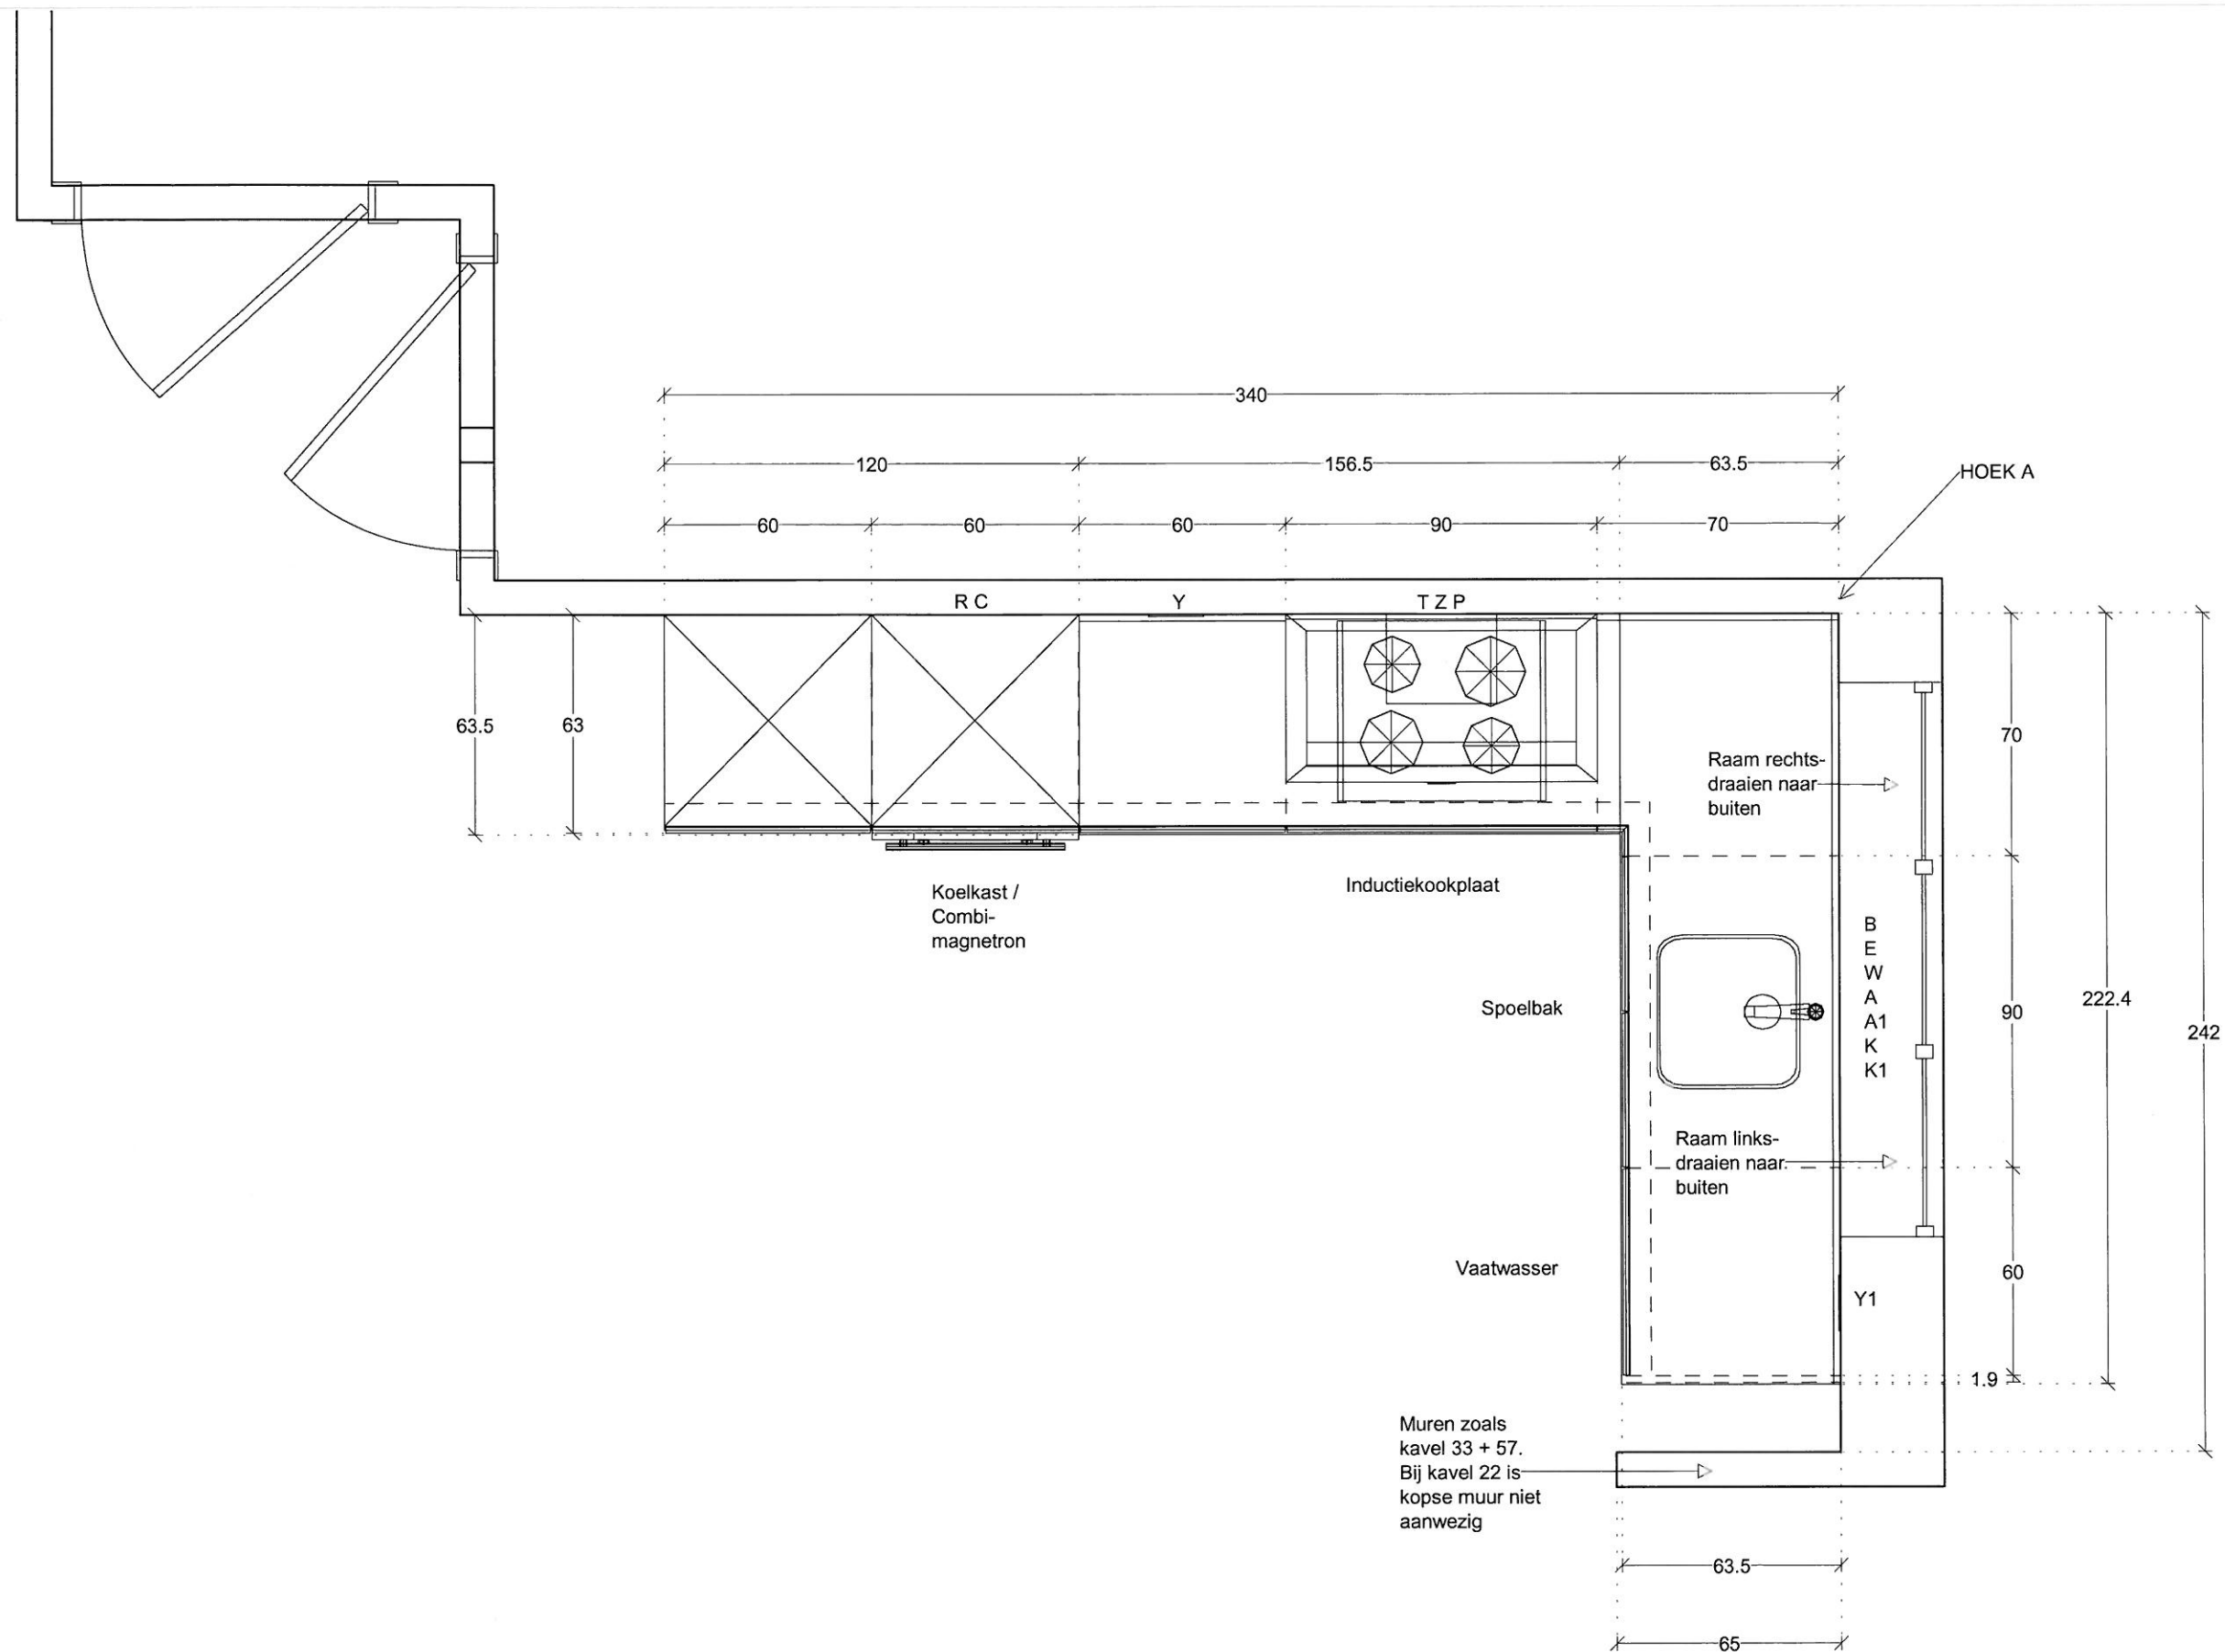


ASWA Keukens	Klant: Slokker Bouwgroep BV, vestiging Huizen	Merk: SieMatic S2 v. 269	 DEZE TEKENING IS NIET BINDEND
Helmond - Uden	Project: Vijverpark Haarlem Type A	Model: S2-K kunststof	
Hilversum - Dordrecht	Referentie: 193855	Greep: komareep S2	
T: 088-5481800	Verkoper: Roel Smolders	Schaal: 1:20	
www.aswakeukens.nl	Datum: 2/11/16	MUURMATEN: OP TEKENING GEBRUIKTE MATEN ZIJN NETTO (GESTUCTE) MATEN	

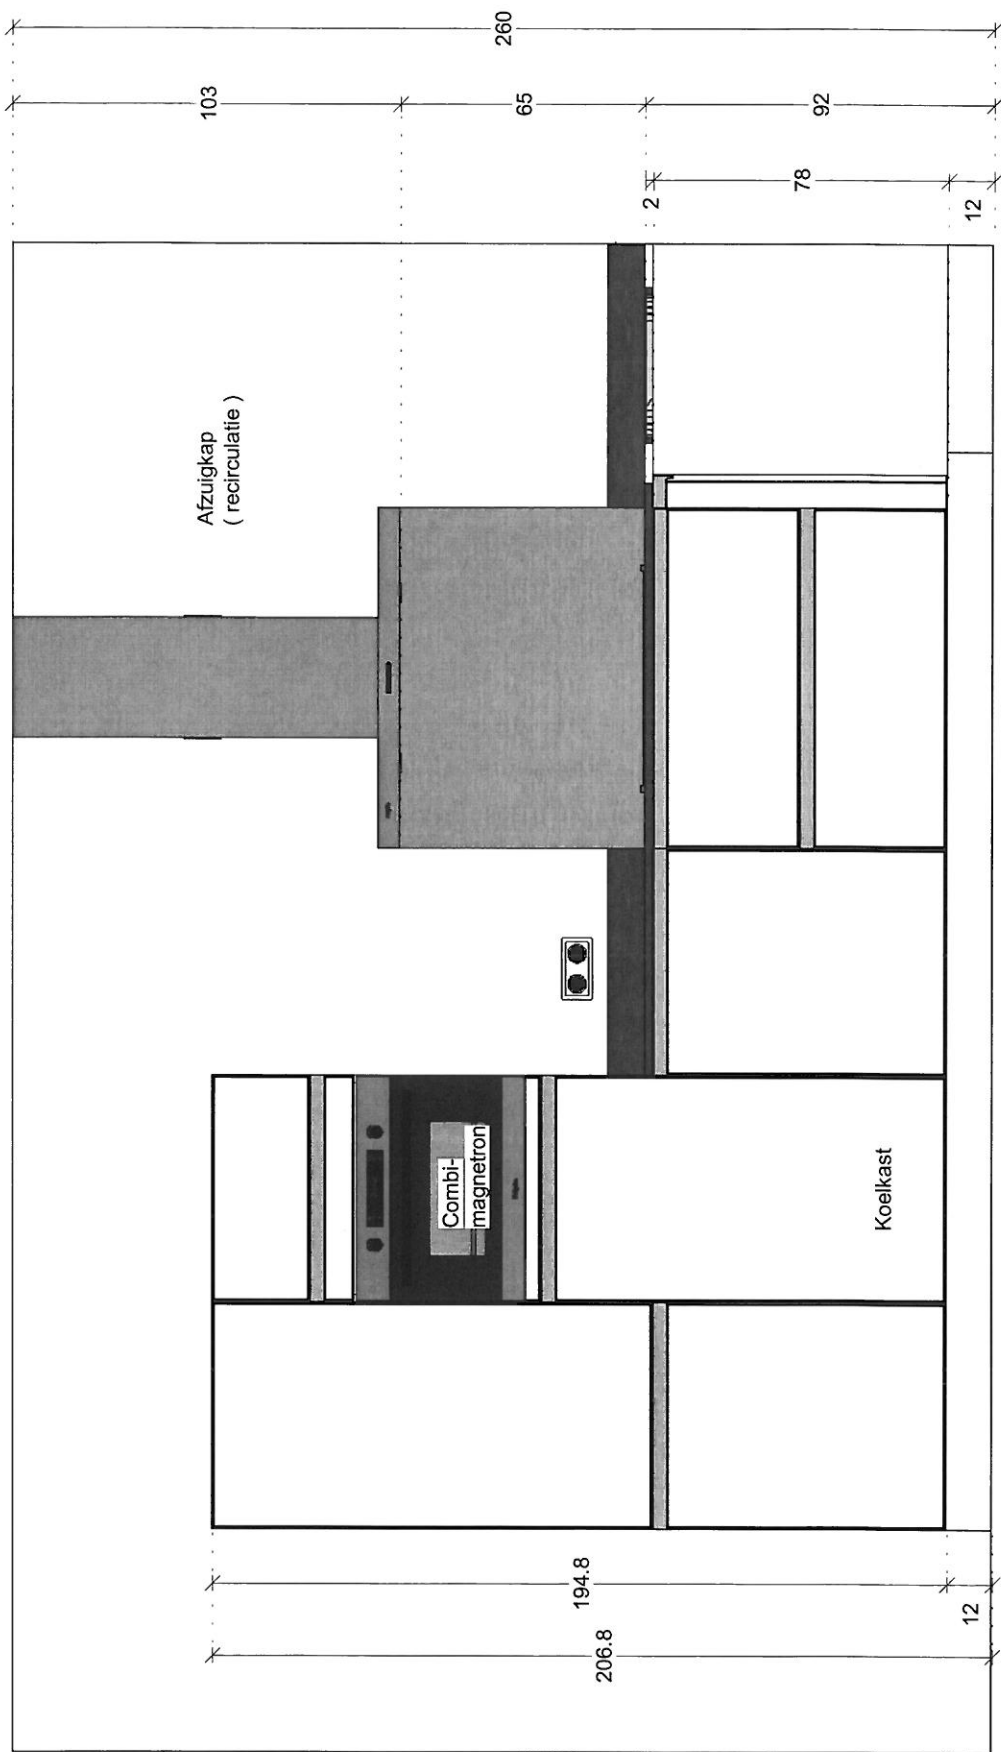

ASWA Keukens	Klant:	Slokker Bouwroep BV, vestiging Huizen	Merk:	SleMatic S2 v. 269
Helmoud - Uden	Project	Vliverpark Haarlem Type A	Model:	S2-K kunststof
Hilversum - Dordrecht	Referentie:	193855	Greep:	komgreep S2
T: 088-5481800	Verkoper:	Roel Smolders	Schaal:	1:20
www.aswakeukens.nl	Datum:	2/11/16	MUURMATEN OP TEKENING GEBRUIKTE MATEN ZIJN NETTO (GESTUUCTE) M/ DEZE TEKENING IS NIET BIND	



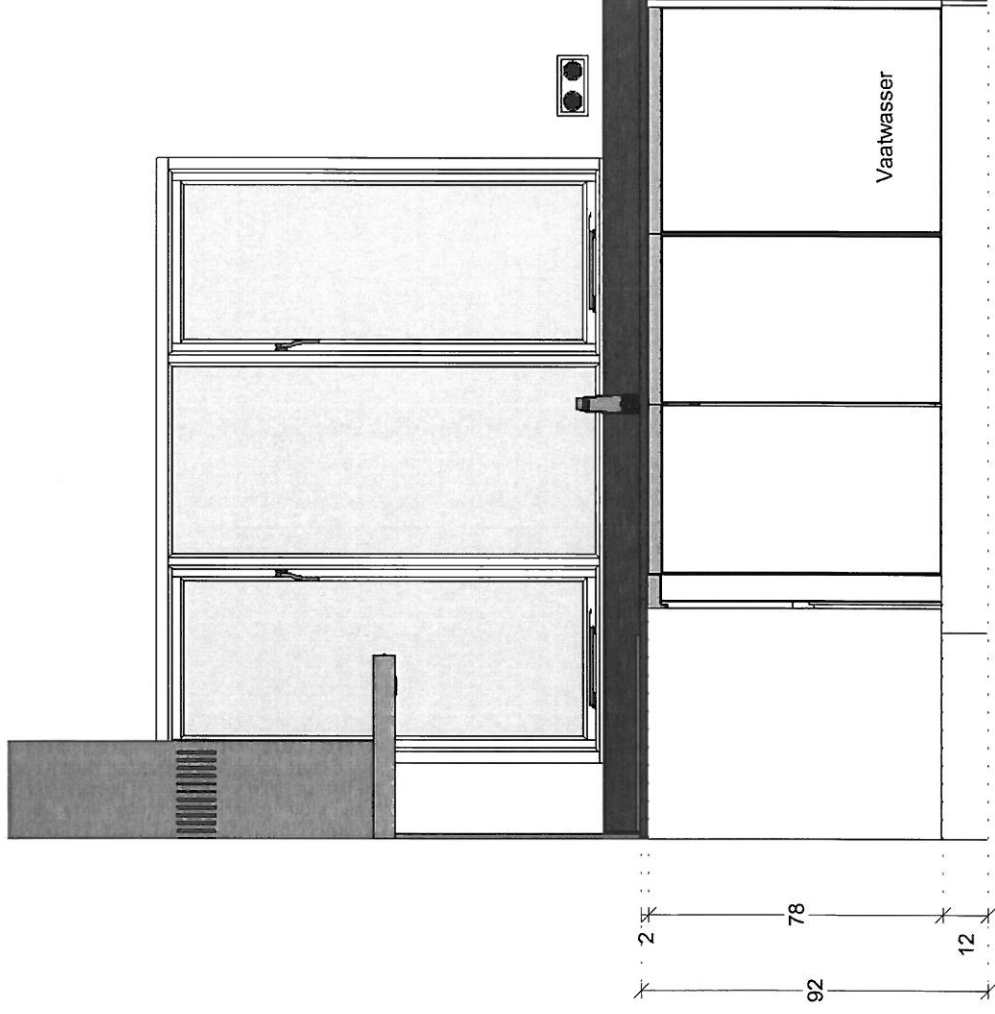

ASWA Keukens	Klant:	Slokker Bouwgroep BV, vestiging Huizen	Merk:	SieMatic S2 v. 269	
Helmond - Uden	Project	Vijverpark Haarlem Type A	Model:	S2-K kunststof	
Hilversum - Dordrecht	Referentie:	193855	Greep:	komgreep S2	
T: 088-5481800	Verkooper:	Roel Smolders	Schaal:	1:20	
www.aswakeukens.nl	Datum:	2/11/16	MUURMATEN OP TEKENING GEBRUIKTE MATEN ZIJN NETTO (GESTUCTE) M/		
					DEZE TEKENING IS NIET BIND


LEIDINGSCHEMA / ADVIES

ASWA KEUKENS B.V. Tel. 0492 - 548186 = info@aswakeukens.nl		REF.NR :	193855
		Klant:	Slokker Bouwgroep BV, Vestiging Huizen
Adviseur :	ROL	Project:	71 won. Vijverpark
Getekend :	VV	Type:	A
Datum afdruk :	02-11-16		


- Koud + warmwaterleiding voor kraan uitvoeren met Filterstopkranen ! (voor garantie: toepassing vereist) Dit ivm. kalkaanslag en eventueel bouwgruis dat het keramische binnenwerk van de kraan kan aantasten
- Koudwaterleiding voor vaatwasser dient voorzien te zijn met beluchterkraan.
- Alle onderstaande maatvoeringen zijn hartmaten! (vanaf de afgewerkte vloer)
- Alle muren dienen vlak afgewerkt en haaks op elkaar te staan.
- Het plaatsen van de keukens dient te gebeuren op een volle vlakke vloer.
- Het betegelen van de wanden dient na montage keukens te gebeuren.
- Alle afvoer-, gas-, en waterleidingen in de muur verwerken en haaks strak tegen de muur eruit laten komen.
- Bij een elektrisch vermogen boven de 2,0 kW moet de w.c.d. op een aparte groep geplaatst worden.
- Apparaten met aansluiting van 2x230 V of 400 V (perilex w.c.d.) worden geleverd zonder snoer en stekker en dienen door een erkend E-installateur te worden aangesloten. (In order staat aangegeven of dit in opdracht ASWA is opgenomen.)
- Aansluiten van water en gas dient te gebeuren door een erkend W-installateur. (In order staat aangegeven of dit in opdracht ASWA is opgenomen.)
- E.e.a. betreft een advies dat derhalve door u en/of installateur gecontroleerd dient te worden.

alle maatvoeringen zijn in centimeters !


		A.S.W (kW)	Uit HOEK A	Vanaf vloer
A	afvoer spoelbak 40 mm.	-	115	45
A1	afvoer vaatwasser 40 mm. (T-stuk)	-	115	35
W	warmwaterleiding 12 of 15 mm. (filterstopkraan)	-	110	60
K	koudwaterleiding 12 of 15 mm. (filterstopkraan)	-	120	60
K1	koudwater = beluchterkraan vaatwasser	-	125	50
E	w.c.d. vaatwasser 230 V	1.93	100	60
B	loze leiding boiler	-	100	40
P	perilex w.c.d. kookplaat 2 x 230 V	7.1	115	40
C	w.c.d. combi-magnetron 230 V	3.4	250	190
R	w.c.d. koelkast	-	250	5
T	w.c.d. wandschouwkap/afzuigunit	-	115	240
Z	hart afvoer afzuigkap nvt RECIRCULATIE	-	-	-
Y	dubbel w.c.d. t.b.v. huishoudelijk gebruik	-	190	110
Y1	dubbel w.c.d. t.b.v. huishoudelijk gebruik	-	200	110

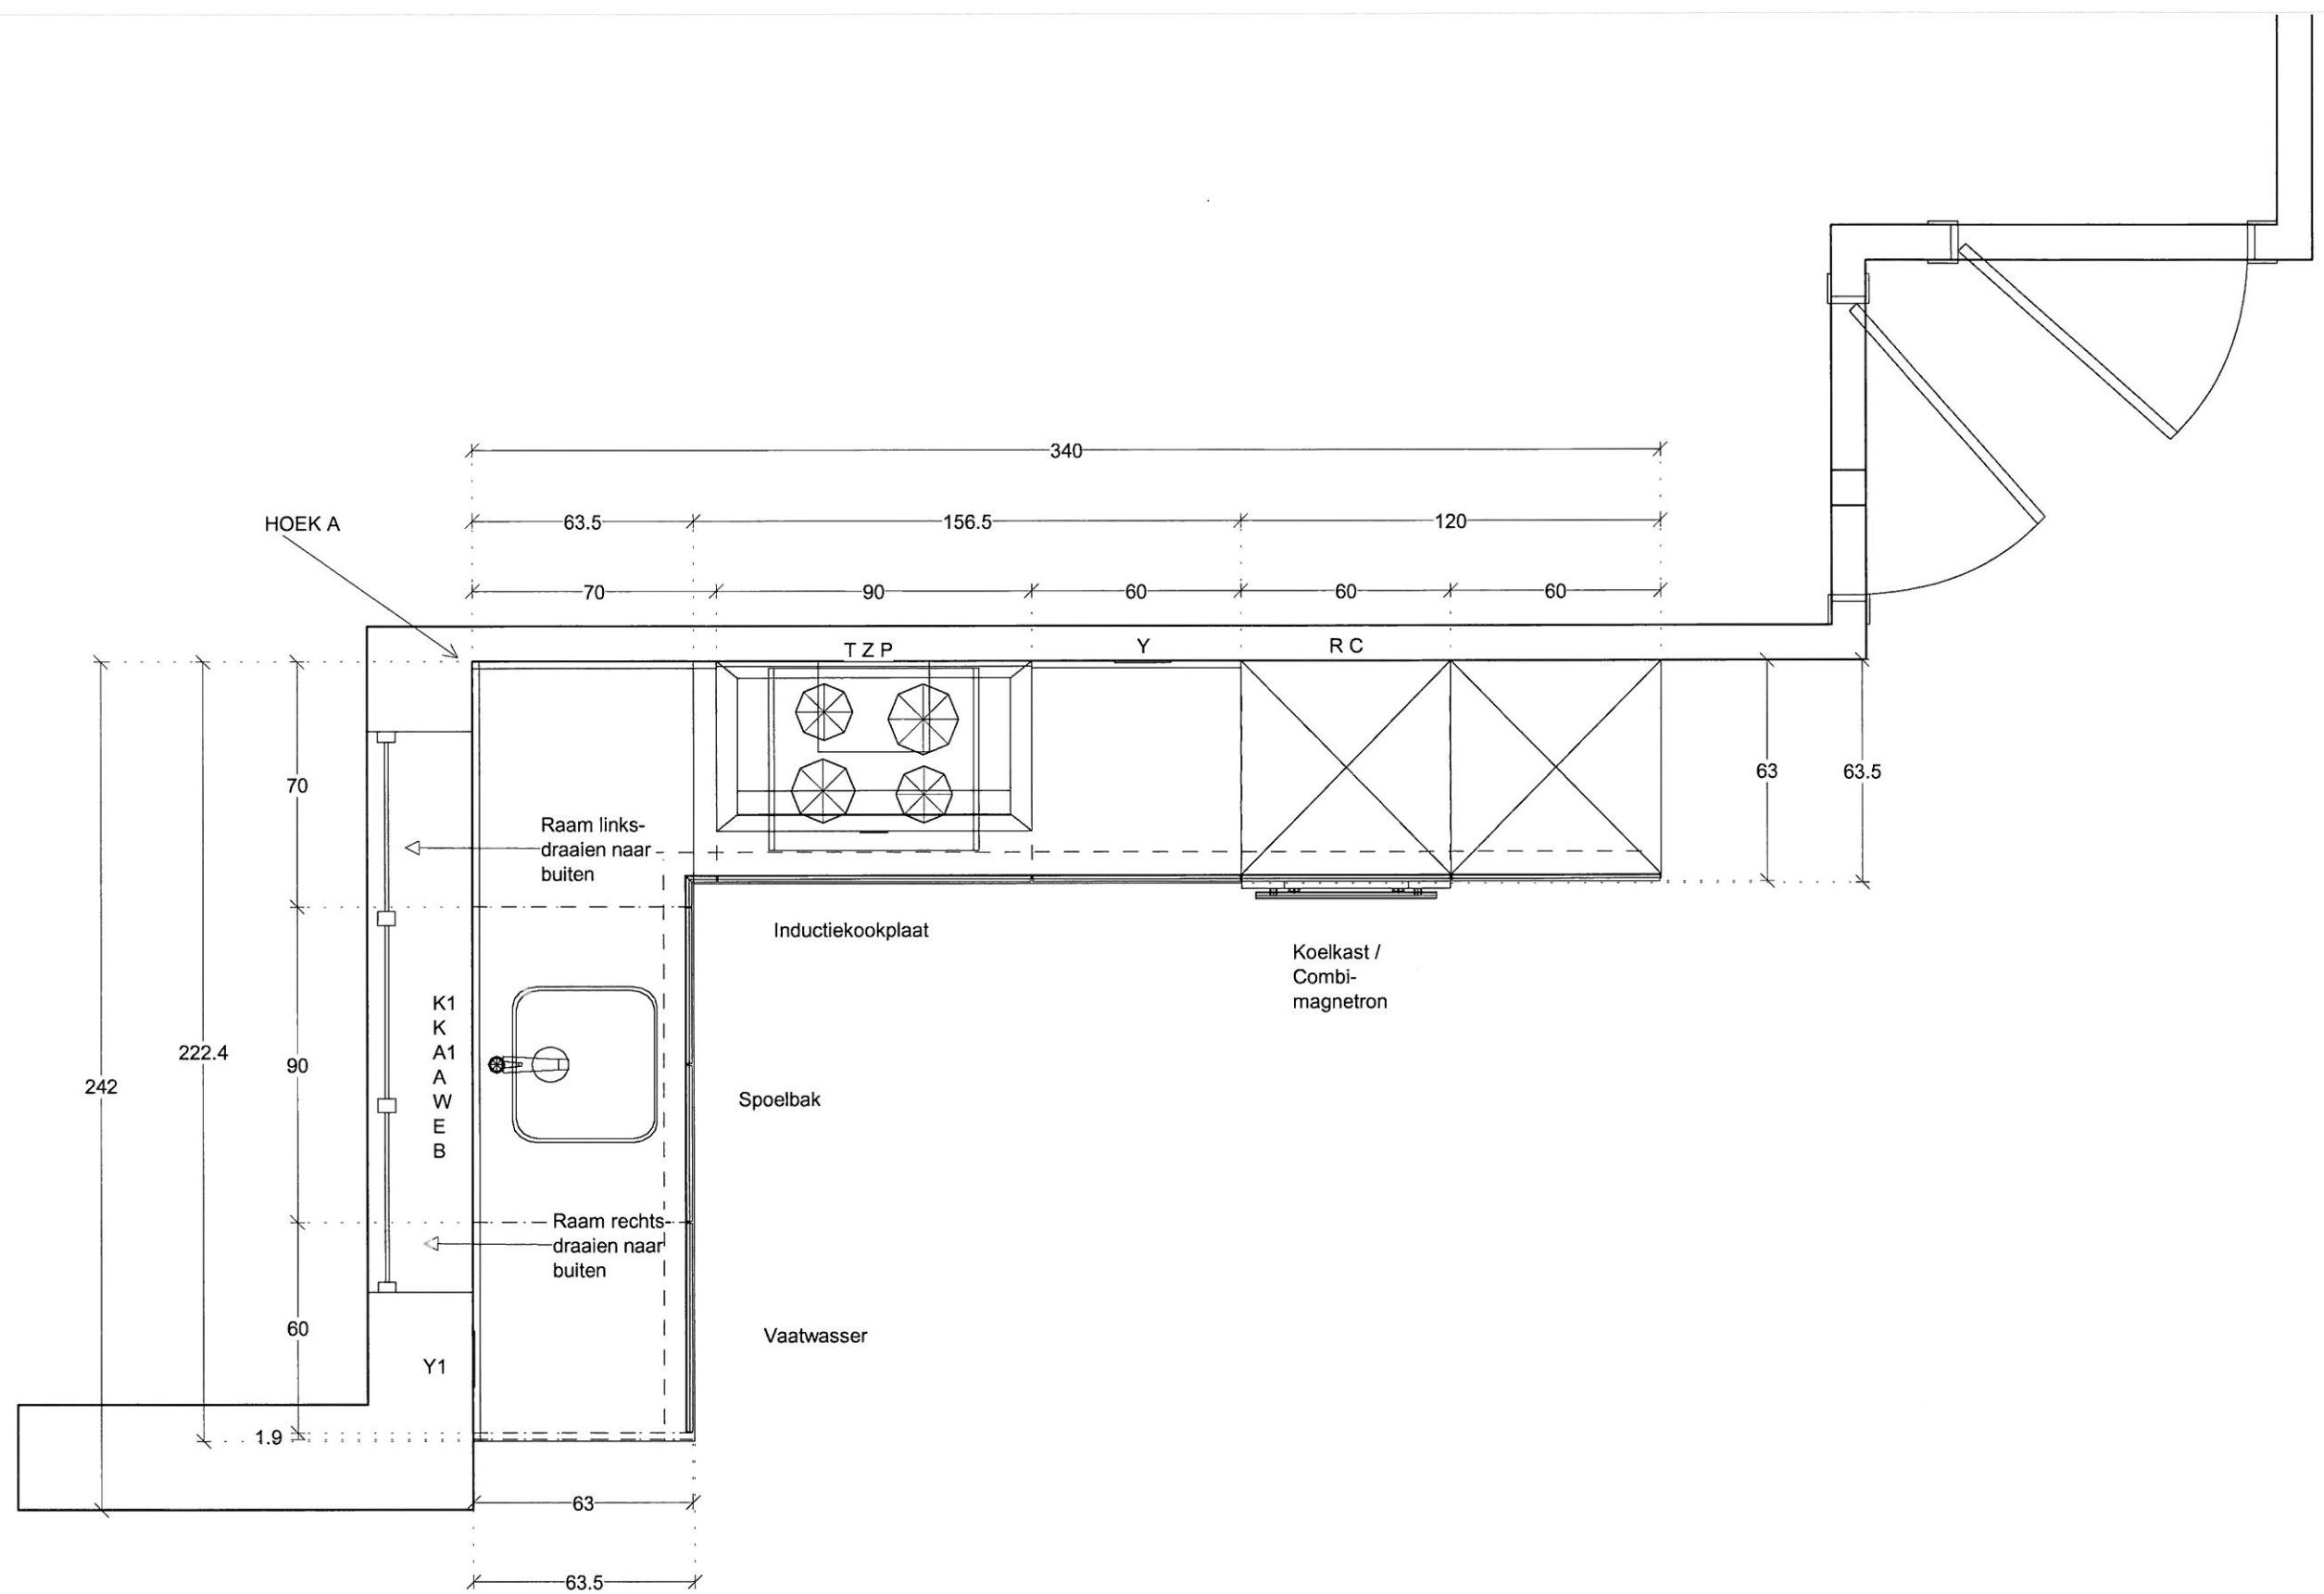

ASWA Keukens	Klant:	Slokker Bouwgroep BV. vestiging Huizen	Merk:	SieMatic S2 v. 269	 DEZE TEKENING IS NIET BINDEND
Helmond - Uden	Project	Vijverpark Haarlem Type Asp	Model:	S2-K kunststof	
Hilversum - Dordrecht	Referentie:	193858	Greep:	komareep S2	
T: 088-5481800	Verkoper:	Roel Smolders	Schaal:	1:20	
www.aswakeukens.nl	Datum:	2/11/16	MUURMATEN:	OP TEKENING GEBRUIKTE MATEN ZIJN NETTO (GESTUCTE) MATEN	

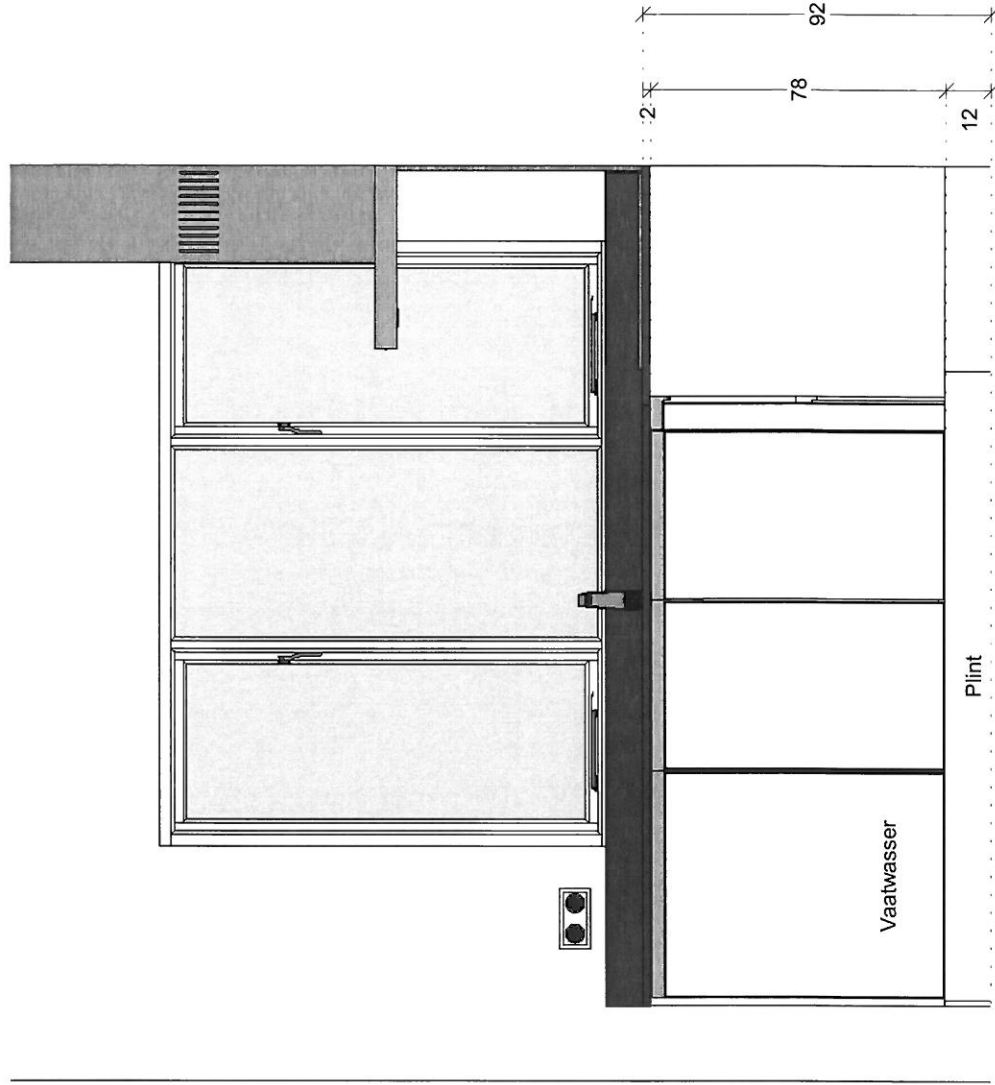

ASWA Keukens	Klant:	Slokker Bouwroep BV, vestiging Huizen	Merk:	SieMatic S2 v. 269	
Helmond - Uden	Project	Vliverpark Haarlem Type Asp	Model:	S2-K kunststof	
Hilversum - Dordrecht	Referentie:	193858	Greep:	komareep S2	
T: 088-5481800	Verkoper:	Roel Smolders	Schaal:	1:20	
www.aswakeukens.nl	Datum:	2/11/16	MUURMATEN OP TEKENING GEBRUIKTE MATEN ZIJN NETTO (GESTUCTE) M/		
					DEZE TEKENING IS NIET BIND

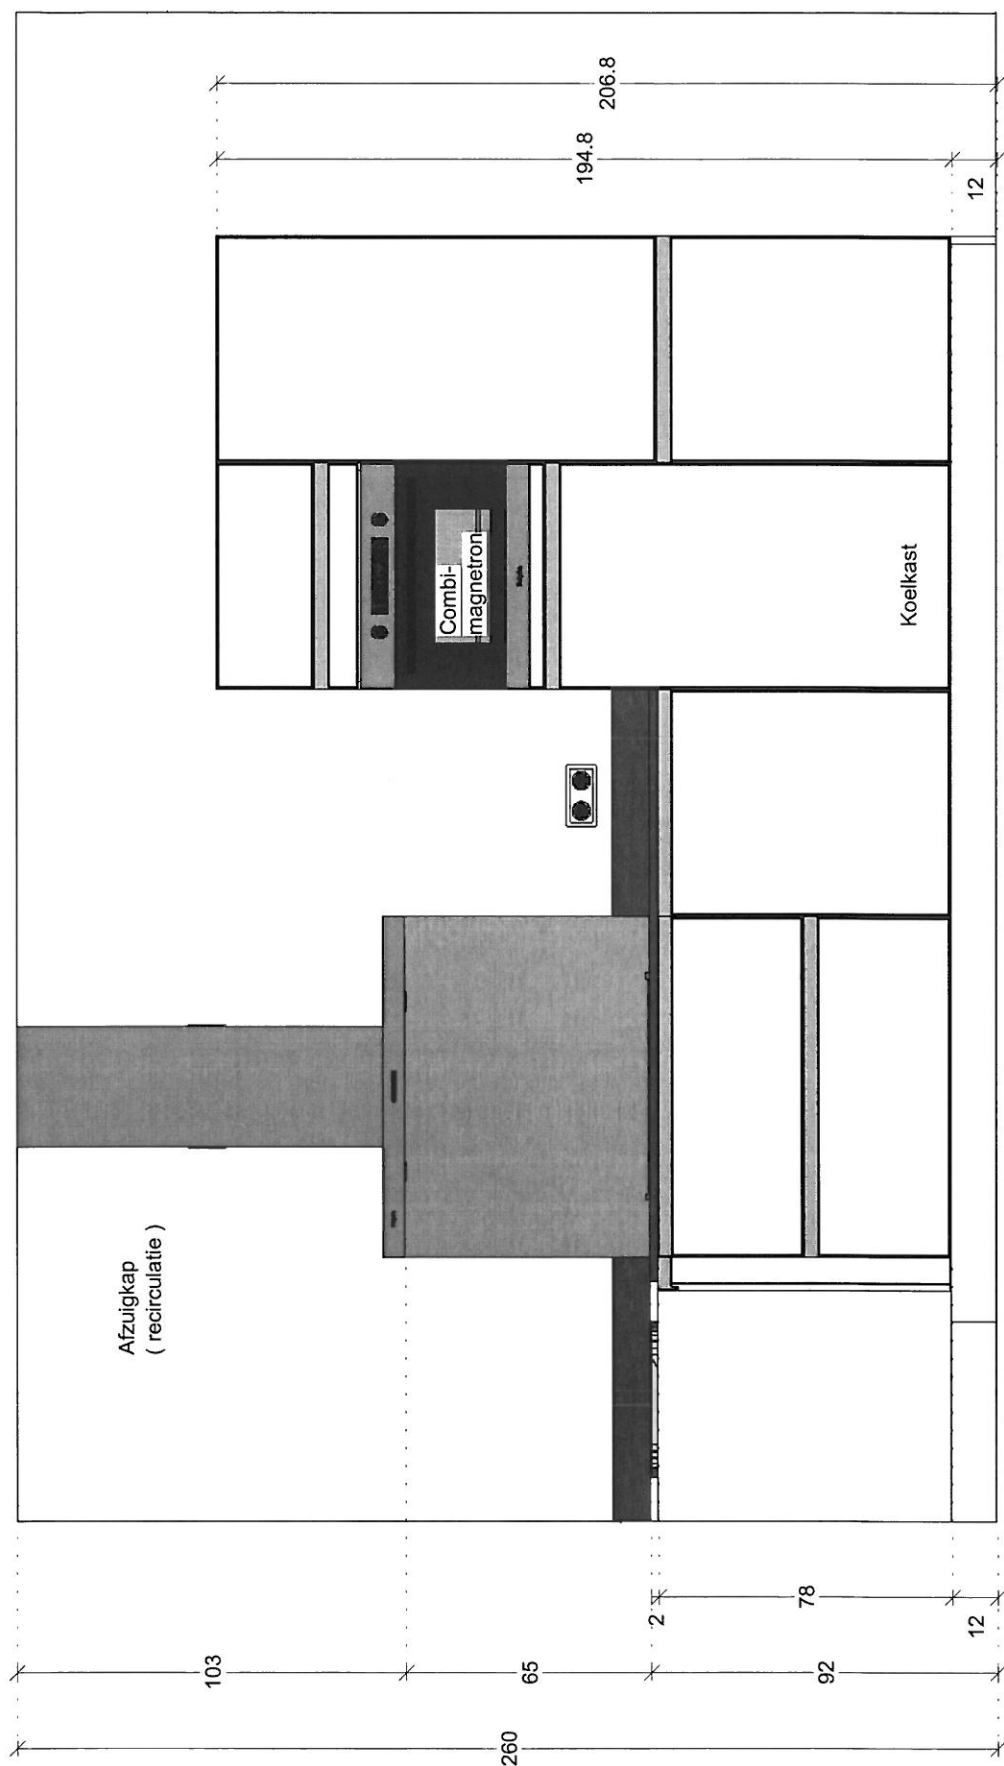

ASWA Keukens	Klant:	Slokker Bouwgroep BV, vestiging Huizen	Merk:	SieMatic S2 v. 269	
Helmond - Uden	Project	Vilverpark Haarlem Type Asp	Model:	S2-K kunststof	
Hilversum - Dordrecht	Referentie:	193858	Greep:	komgreep S2	
T: 088-5481800	Verkooper:	Roel Smolders	Schaal:	1:20	
www.aswakeukens.nl	Datum:	2/11/16	MUURMATEN OP TEKENING GEBRUIKTE MATEN ZIJN NETTO (GESTUCTE) M/		
					DEZE TEKENING IS NIET BIND


LEIDINGSCHEMA / ADVIES

ASWA KEUKENS B.V. Tel. 0492 - 548186 = info@aswakeukens.nl		REF.NR : 193858
Adviseur : ROL Getekend : VV Datum afdruk : 02-11-16		Klant: Slokker Bouwgroep BV, Vestiging Huizen Project: 71 won. Vijverpark Type: Asp


- Koud + warmwaterleiding voor kraan uitvoeren met Filterstopkranen ! (voor garantie: toepassing vereist) Dit ivm. kalkaanslag en eventueel bouwgruis dat het keramische binnenwerk van de kraan kan aantasten
- Koudwaterleiding voor vaatwasser dient voorzien te zijn met beluchterkraan.
- Alle onderstaande maatvoeringen zijn hartmaten! (vanaf de afgewerkte vloer)
- Alle muren dienen vlak afgewerkt en haaks op elkaar te staan.
- Het plaatsen van de keukens dient te gebeuren op een volle vlakke vloer.
- Het betegelen van de wanden dient na montage keukens te gebeuren.
- Alle afvoer-, gas-, en waterleidingen in de muur verwerken en haaks strak tegen de muur eruit laten komen.
- Bij een elektrisch vermogen boven de 2,0 kW moet de w.c.d. op een aparte groep geplaatst worden.
- Apparaten met aansluiting van 2x230 V of 400 V (perilex w.c.d.) worden geleverd zonder snoer en stekker en dienen door een erkend E-installateur te worden aangesloten. (In order staat aangegeven of dit in opdracht ASWA is opgenomen.)
- Aansluiten van water en gas dient te gebeuren door een erkend W-installateur. (In order staat aangegeven of dit in opdracht ASWA is opgenomen.)
- E.e.a. betreft een advies dat derhalve door u en/of installateur gecontroleerd dient te worden.

alle maatvoeringen zijn in centimeters !


		A.S.W (kW)	Uit HOEK A	Vanaf vloer
A	afvoer spoelbak 40 mm.	-	115	45
A1	afvoer vaatwasser 40 mm. (T-stuk)	-	115	35
W	warmwaterleiding 12 of 15 mm. (filterstopkraan)	-	120	60
K	koudwaterleiding 12 of 15 mm. (filterstopkraan)	-	110	60
K1	koudwater = beluchterkraan vaatwasser	-	105	50
E	w.c.d. vaatwasser 230 V	1.93	130	60
B	loze leiding boiler	-	130	40
P	perilex w.c.d. kookplaat 2 x 230 V	7.1	115	40
C	w.c.d. combi-magnetron 230 V	3.4	250	190
R	w.c.d. koelkast	-	250	5
T	w.c.d. wandschouwkap/afzuigunit	-	115	240
Z	hart afvoer afzuigkap nvt RECIRCULATIE	-	-	-
Y	dubbel w.c.d. t.b.v. huishoudelijk gebruik	-	190	110
Y1	dubbel w.c.d. t.b.v. huishoudelijk gebruik	-	200	110

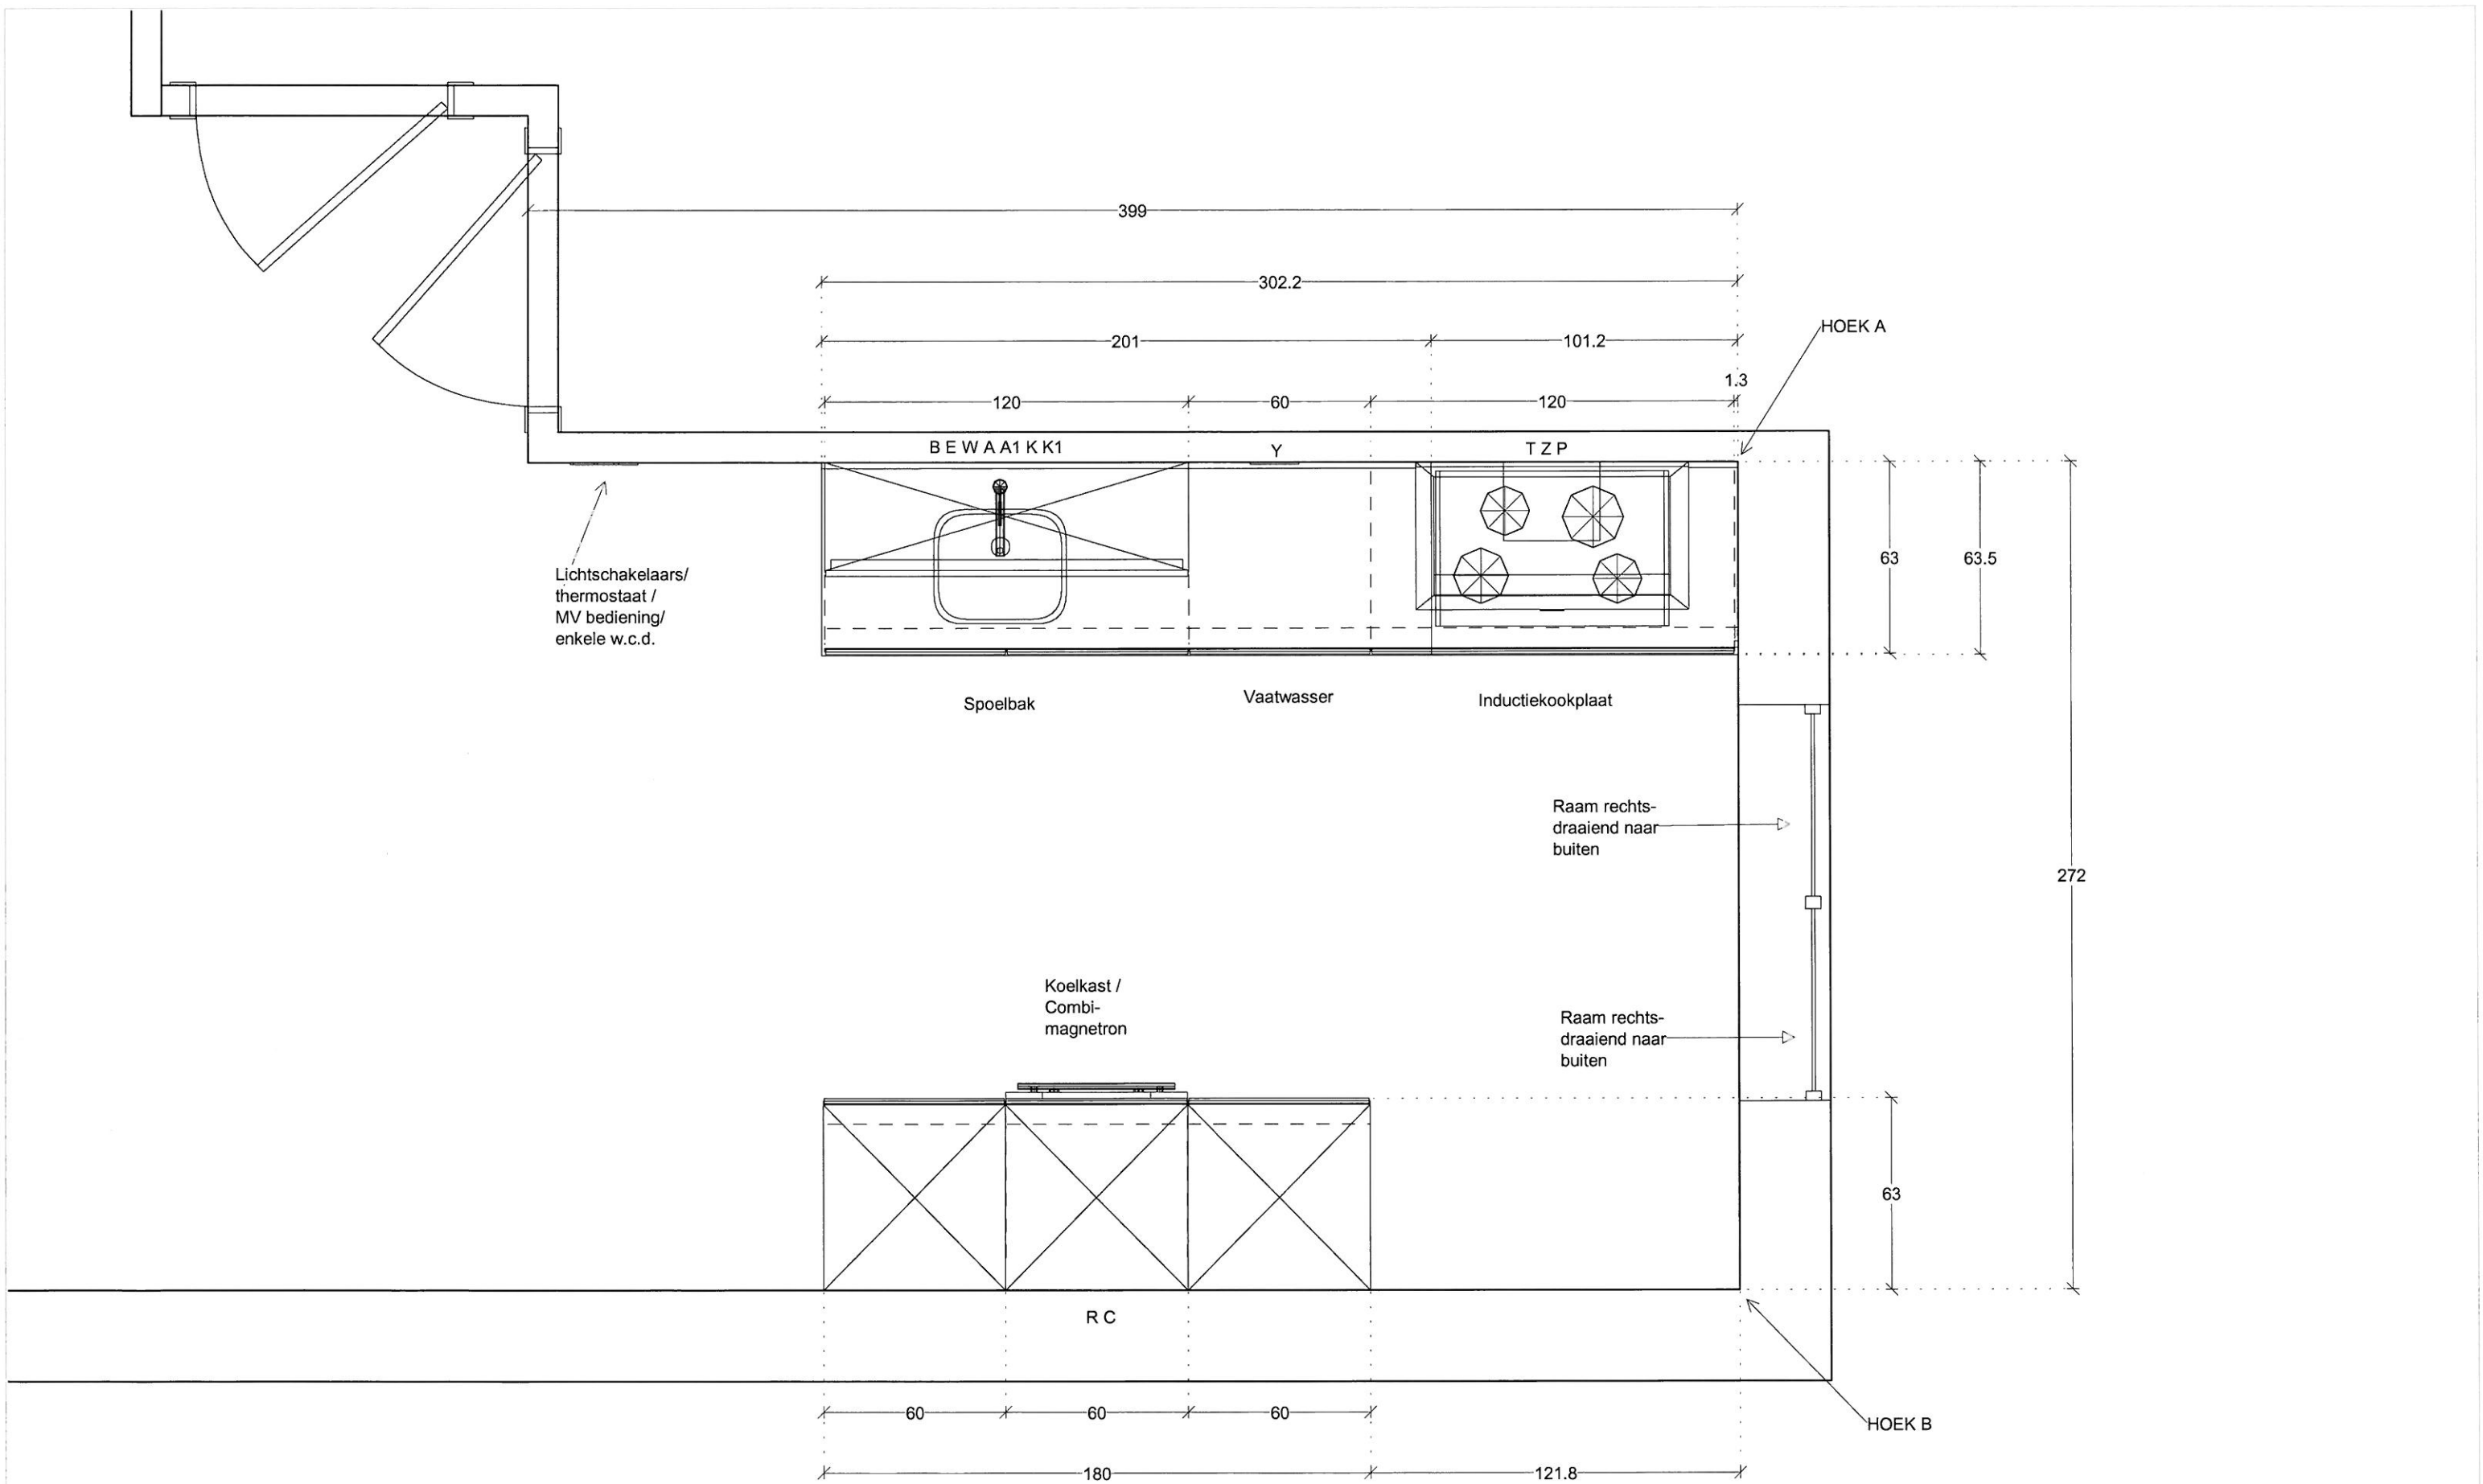

ASWA Keukens	Klant:	Slokker Bouwgroep BV, Vestigings Huizen	Merk:	SieMatic S2 v. 269	
Helmond - Uden	Project	Vijverpark Haarlem Type B (raam)	Model:	S2-K kunststof	
Hilversum - Dordrecht	Referentie:	193480	Greep:	komareep S2	
T: 088-5481800	Verkoper:	Roel Smolders	Schaal:	1:20	
www.aswakeukens.nl	Datum:	2/11/16	MUURMATEN:	OP TEKENING GEBRUIKTE MATEN ZIJN NETTO (GESTUCTE) MATEN	
DEZE TEKENING IS NIET BINDEND					

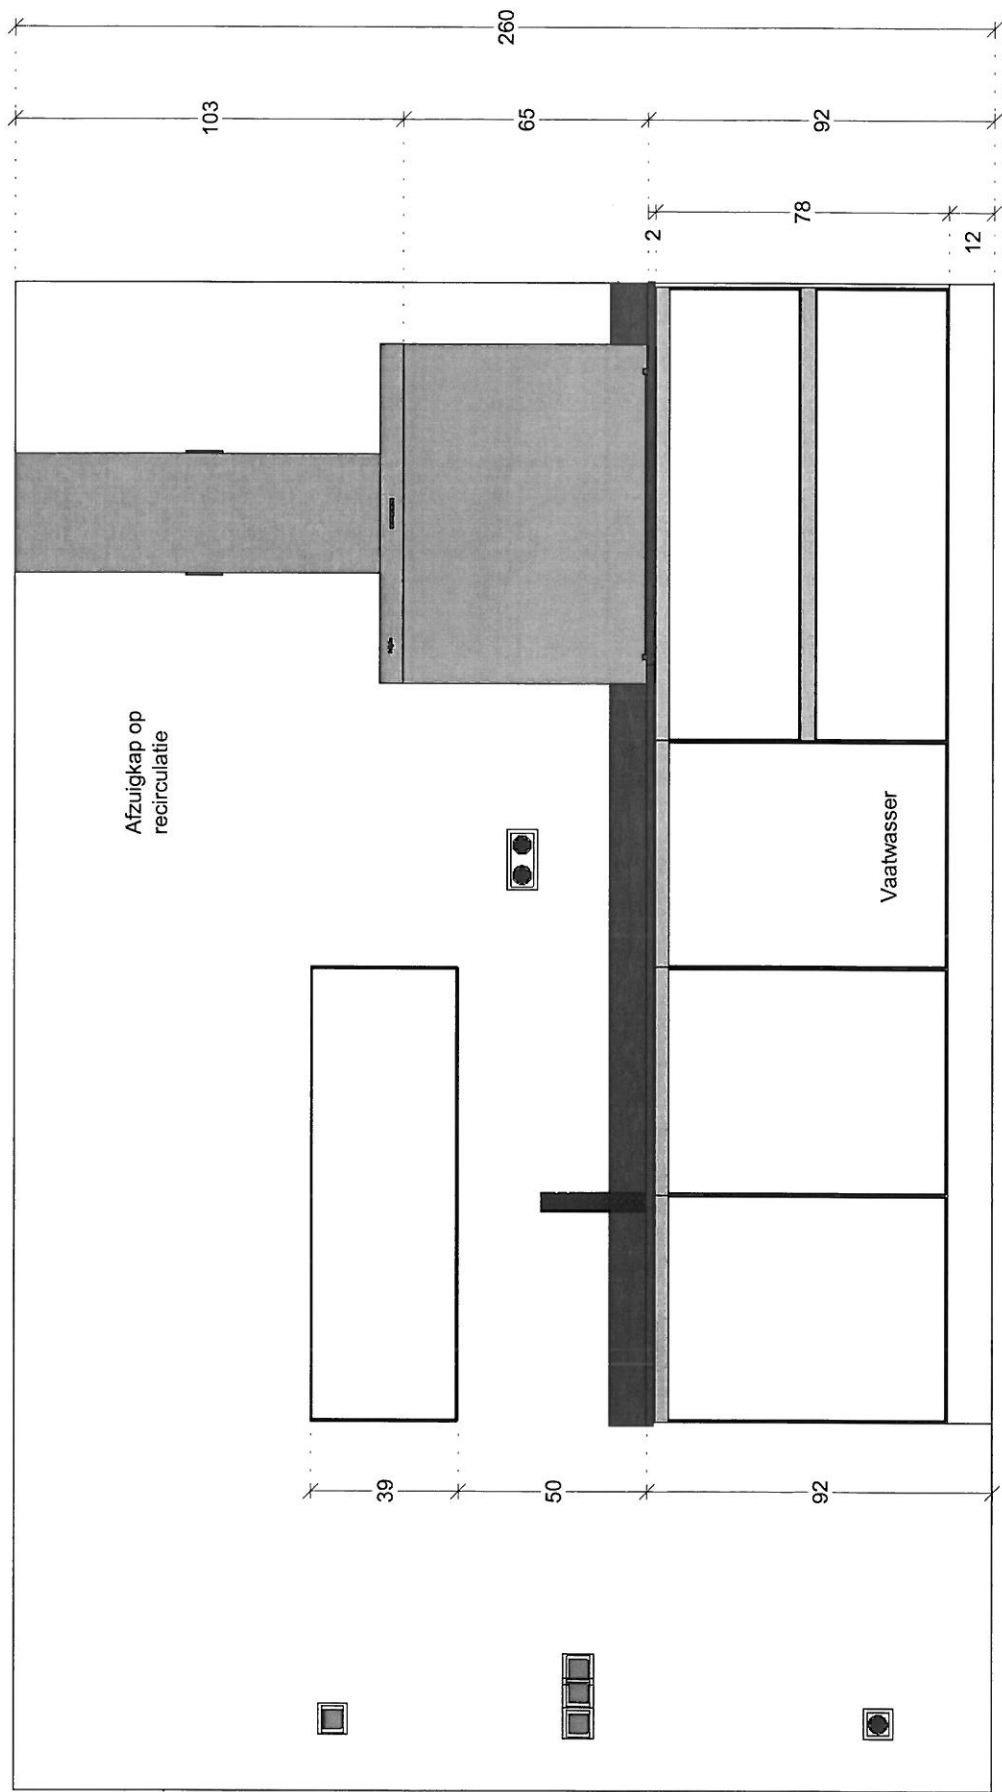

ASWA Keukens	Klant:	Slokker Bouwgroep BV, Vestiging Huizen	Merk:	SieMatic S2 v. 269	
Helmond - Uden	Project	Vlietpark Haarlem Type B (raam)	Model:	S2-K kunststof	
Hilversum - Dordrecht	Referentie:	193480	Greep:	komareep S2	
T: 088-5481800	Verkoper:	Roel Smolders	Schaal:	1:20	
www.aswakeukens.nl	Datum:	2/11/16	MUURMATEN OP TEKENING GEBRUIKTE MATEN ZIJN NETTO (GESTUCTE) M/		
					DEZE TEKENING IS NIET BIND

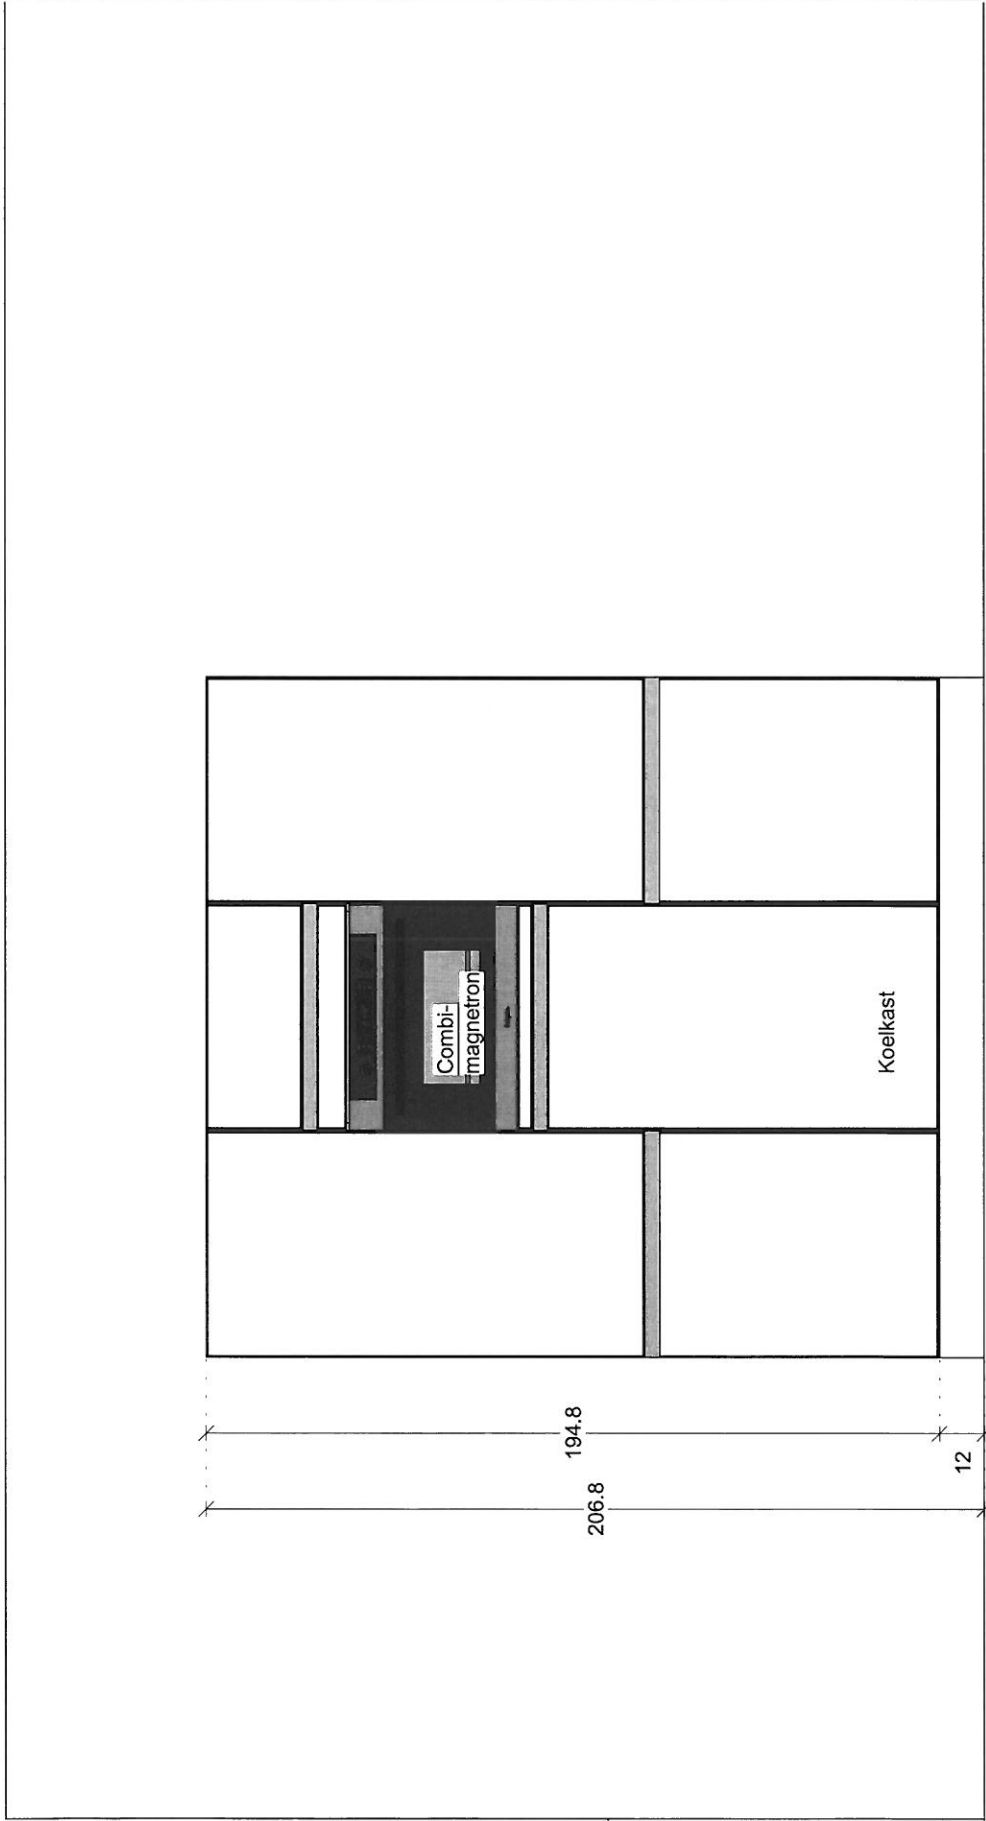

ASWA Keukens	Klant:	Slokker Bouwgroep BV, Vestiging Huizen	Merk:	SieMatic S2 v. 269	
Helmond - Uden	Project	Vliverpark Haarlem Type B (raam)	Model:	S2-K kunststof	
Hilversum - Dordrecht	Referentie:	193480	Greep:	komareep S2	
T: 088-5481800	Verkooper:	Roel Smolders	Schaal:	1:20	
www.aswakeukens.nl	Datum:	2/11/16	MUURMATEN OP TEKENING GEBRUIKTE MATEN ZIJN NETTO (GESTUCTE) M/		
					DEZE TEKENING IS NIET BIND


LEIDINGSCHEMA / ADVIES

ASWA KEUKENS B.V. Tel. 0492 - 548186 = info@aswakeukens.nl		REF.NR : 193480
Adviseur : ROL Getekend : VV Datum afdruk : 02-11-16		Klant: Slokker Bouwgroep BV, Vestiging Huizen Project: 71 won. Vijverpark Type: B (raam)


- Koud + warmwaterleiding voor kraan uitvoeren met Filterstopkranen ! (voor garantie: toepassing vereist) Dit ivm. kalkaanslag en eventueel bouwgruis dat het keramische binnenwerk van de kraan kan aantasten
- Koudwaterleiding voor vaatwasser dient voorzien te zijn met beluchterkraan.
- Alle onderstaande maatvoeringen zijn hartmaten! (vanaf de afgewerkte vloer)
- Alle muren dienen vlak afgewerkt en haaks op elkaar te staan.
- Het plaatsen van de keukens dient te gebeuren op een volle vlakke vloer.
- Het betegelen van de wanden dient na montage keukens te gebeuren.
- Alle afvoer-, gas-, en waterleidingen in de muur verwerken en haaks strak tegen de muur eruit laten komen.
- Bij een elektrisch vermogen boven de 2,0 kW moet de w.c.d. op een aparte groep geplaatst worden.
- Apparaten met aansluiting van 2x230 V of 400 V (perilex w.c.d.) worden geleverd zonder snoer en stekker en dienen door een erkend E-installeur te worden aangesloten. (In order staat aangegeven of dit in opdracht ASWA is opgenomen.)
- Aansluiten van water en gas dient te gebeuren door een erkend W-installeur. (In order staat aangegeven of dit in opdracht ASWA is opgenomen.)
- E.e.a. betreft een advies dat derhalve door u en/of installateur gecontroleerd dient te worden.

alle maatvoeringen zijn in centimeters !


		A.S.W (kW)	Uit HOEK A	Uit HOEK B	Vanaf vloer
A	afvoer spoelbak 40 mm.	-	240		45
A1	afvoer vaatwasser 40 mm. (T-stuk)	-	240		35
W	warmwaterleiding 12 of 15 mm. (filterstopkraan)	-	245		60
K	koudwaterleiding 12 of 15 mm. (filterstopkraan)	-	235		60
K1	koudwater = beluchterkraan vaatwasser	-	230		50
E	w.c.d. vaatwasser 230 V	1.93	255		60
B	loze leiding boiler	-	255		40
P	perilex w.c.d. kookplaat 2 x 230 V	7.1	60		40
C	w.c.d. combi-magnetron 230 V	3.4		210	190
R	w.c.d. koelkast	-		210	5
T	w.c.d. wandschouwkap/afzuigunit	-	60		240
Z	hart afvoer afzuigkap nvt RECIRCULATIE	-	-		-
Y	dubbel w.c.d. t.b.v. huishoudelijk gebruik	-	150		110

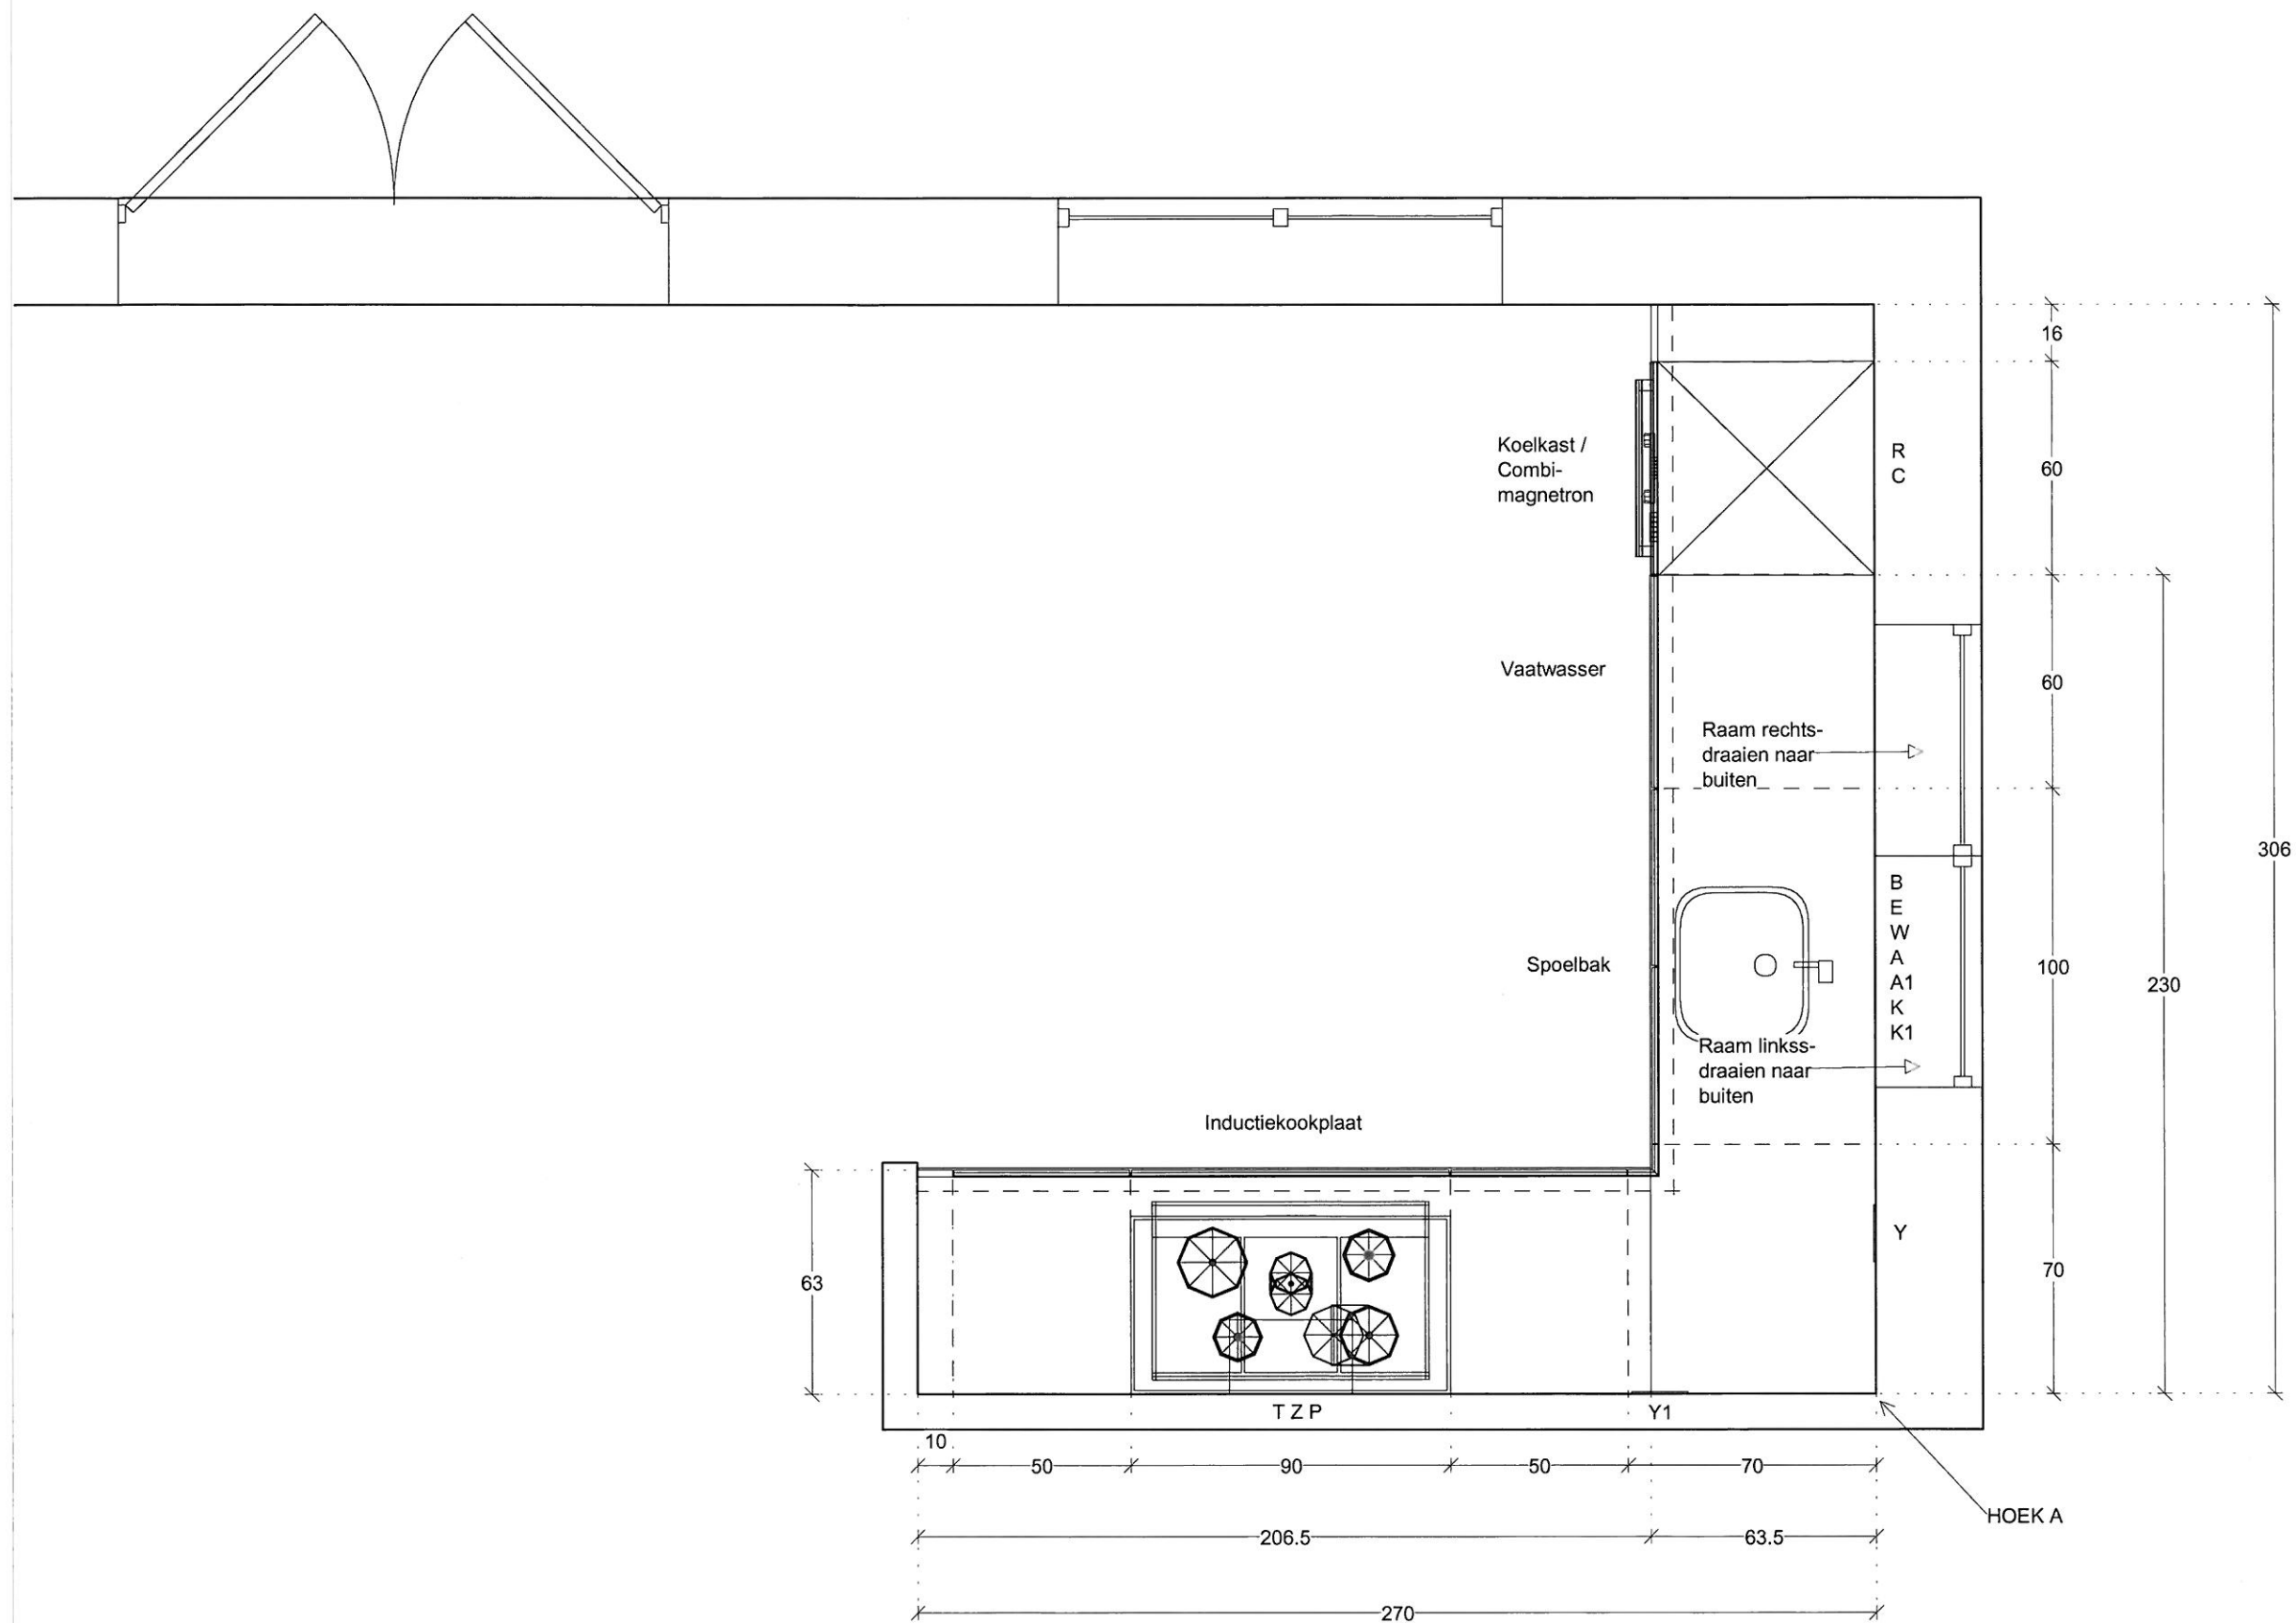

ASWA Keukens	Klant:	Slokker Vastgoed B.v. Vestiging Huizen	Merk:	SieMatic S2 v. 269	
Helmond - Uden	Project	71 won. Viiverpark Haarlem type D	Model:	S2-K kunststof	
Hilversum - Dordrecht	Referentie:	193687	Greep:	komareep S2	
T: 088-5481800	Verkoper:	Robbert Leemans	Schaal:	1:20	
www.aswakeukens.nl	Datum:	2/11/16	MUURMATEN:	OP TEKENING GEBRUIKTE MATEN ZIJN NETTO (GESTUCTE) MATEN	
DEZE TEKENING IS NIET BINDEND					

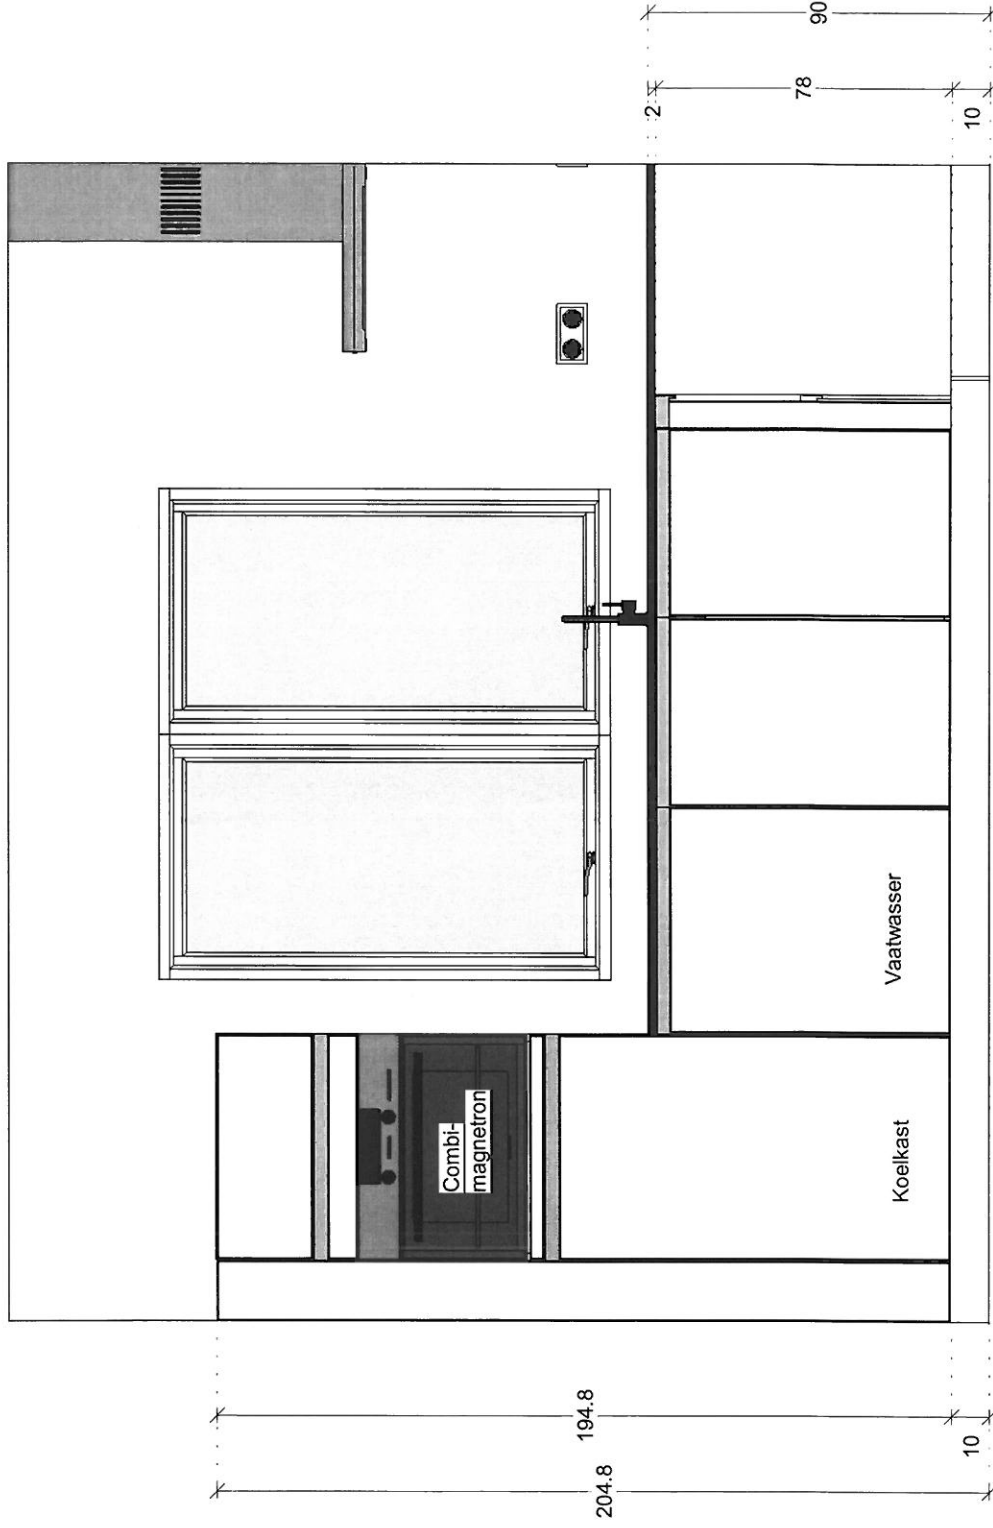

ASWA Keukens	Klant:	Slokker Vastgoed B.v. Vestiaing Huizen	Merk:	SieMatic S2 v. 269	
Helmond - Uden	Project	71 won. Vliervark Haarlem type D	Model:	S2-K kunststof	
Hilversum - Dordrecht	Referentie:	193687	Greep:	komareep S2	
T: 088-5481800	Verkoper:	Robbert Leemans	Schaal:	1:20	
www.aswakeukens.nl	Datum:	2/11/16	MUURMATEN OP TEKENING GEBRUIKTE MATEN ZIJN NETTO (GESTUCTE) M/		
					DEZE TEKENING IS NIET BIND

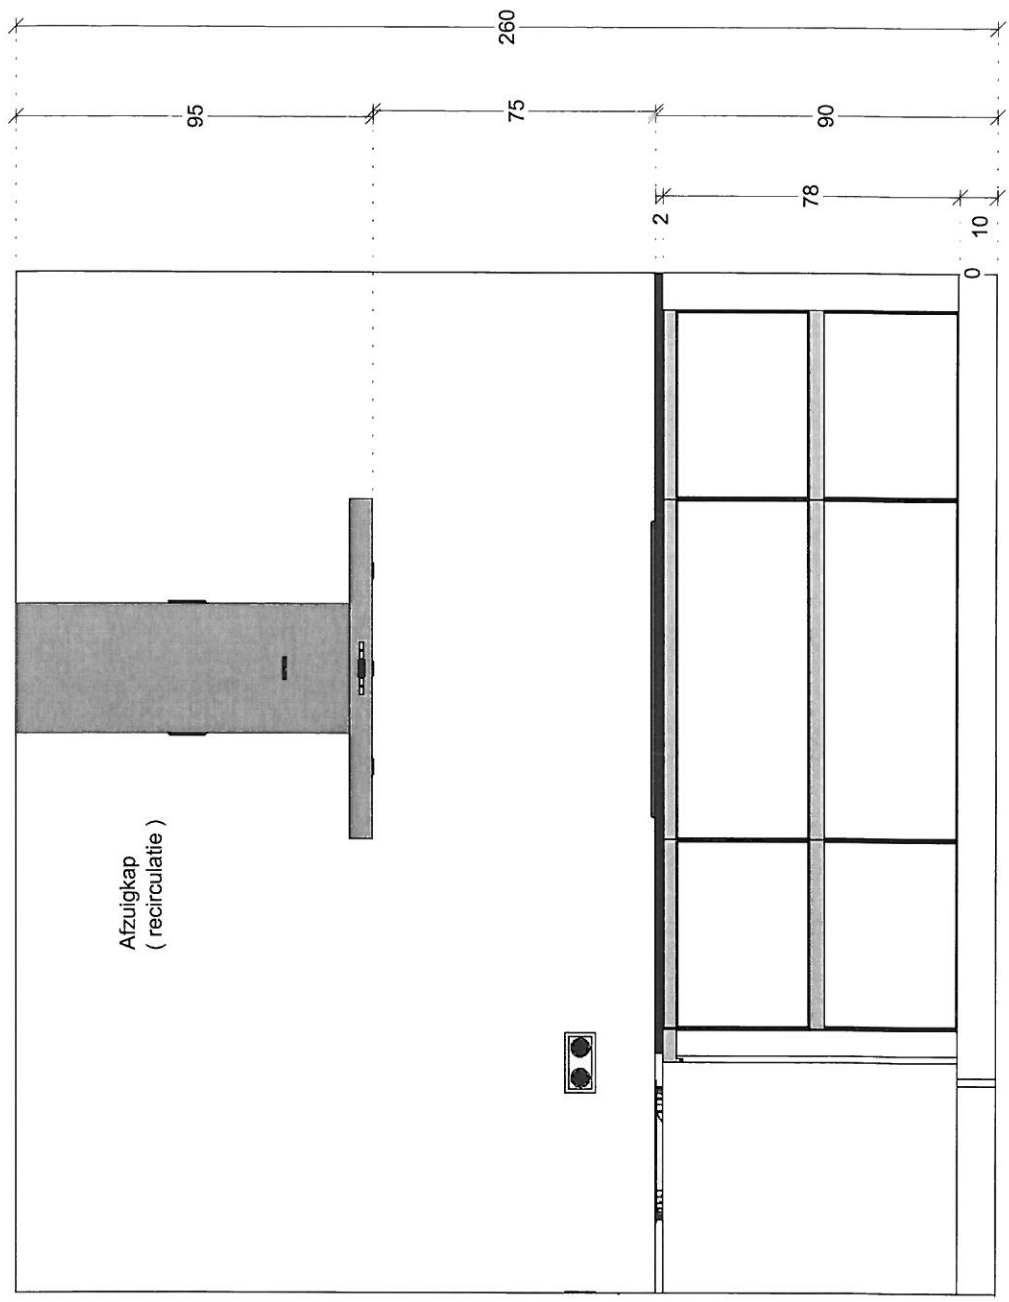

ASWA Keukens	Klant:	Slokker Vastgoed B.v. Vestiging Huizen	Merk:	SieMatic S2 v. 269	
Helmond - Uden	Project	71 won. Vlietpark Haarlem type D	Model:	S2-K kunststof	
Hilversum - Dordrecht	Referentie:	193687	Greep:	komareep S2	
T: 088-5481800	Verkoper:	Robbert Leemans	Schaal:	1:20	
www.aswakeukens.nl	Datum:	2/11/16	MUURMATEN OP TEKENING GEBRUIKTE MATEN ZIJN NETTO (GESTUCTE) M/		
					DEZE TEKENING IS NIET BIND


LEIDINGSCHEMA / ADVIES

ASWA KEUKENS B.V. Tel. 0492 - 548186 = info@aswakeukens.nl		REF.NR :	193687
		Klant:	Slokker Bouwgroep BV, Vestiging Huizen
Adviseur :	ROL	Project:	71 won. Vijverpark
Getekend :	VV	Type:	D
Datum afdruk :	02-11-16		


- Koud + warmwaterleiding voor kraan uitvoeren met Filterstopkranen ! (voor garantie: toepassing vereist) Dit ivm. kalkaanslag en eventueel bouwgruis dat het keramische binnenwerk van de kraan kan aantasten
- Koudwaterleiding voor vaatwasser dient voorzien te zijn met beluchterkraan.
- Alle onderstaande maatvoeringen zijn hartmaten! (vanaf de afgewerkte vloer)
- Alle muren dienen vlak afgewerkt en haaks op elkaar te staan.
- Het plaatsen van de keuken dient te gebeuren op een volle vlakke vloer.
- Het betegelen van de wanden dient na montage keuken te gebeuren.
- Alle afvoer-, gas-, en waterleidingen in de muur verwerken en haaks strak tegen de muur eruit laten komen.
- Bij een electrisch vermogen boven de 2,0 kW moet de w.c.d. op een aparte groep geplaatst worden.
- Apparaten met aansluiting van 2x230 V of 400 V (perilex w.c.d.) worden geleverd zonder snoer en stekker en dienen door een erkend E-installeur te worden aangesloten. (In order staat aangegeven of dit in opdracht ASWA is opgenomen.)
- Aansluiten van water en gas dient te gebeuren door een erkend W-installeur. (In order staat aangegeven of dit in opdracht ASWA is opgenomen.)
- E.e.a. betreft een advies dat derhalve door u en/of installateur gecontroleerd dient te worden.

alle maatvoeringen zijn in centimeters !


		A.S.W (kW)	Uit HOEK A	Vanaf vloer
A	afvoer spoelbak 40 mm.	-	120	45
A1	afvoer vaatwasser 40 mm. (T-stuk)	-	120	35
W	warmwaterleiding 12 of 15 mm. (filterstopkraan)	-	125	60
K	koudwaterleiding 12 of 15 mm. (filterstopkraan)	-	115	60
K1	koudwater = beluchterkraan vaatwasser	-	110	50
E	w.c.d. vaatwasser 230 V	1.93	135	60
B	loze leiding boiler	-	135	40
P	perilex w.c.d. kookplaat 2 x 230 V	7.1	165	40
C	w.c.d. combi-magnetron 230 V	3.4	260	190
R	w.c.d. koelkast	-	260	5
T	w.c.d. wandschouwkap/afzuigunit	-	165	240
Z	hart afvoer afzuigkap nvt RECIRCULATIE	-	-	-
Y	dubbel w.c.d. t.b.v. huishoudelijk gebruik	-	40	110
Y1	dubbel w.c.d. t.b.v. huishoudelijk gebruik	-	60	110

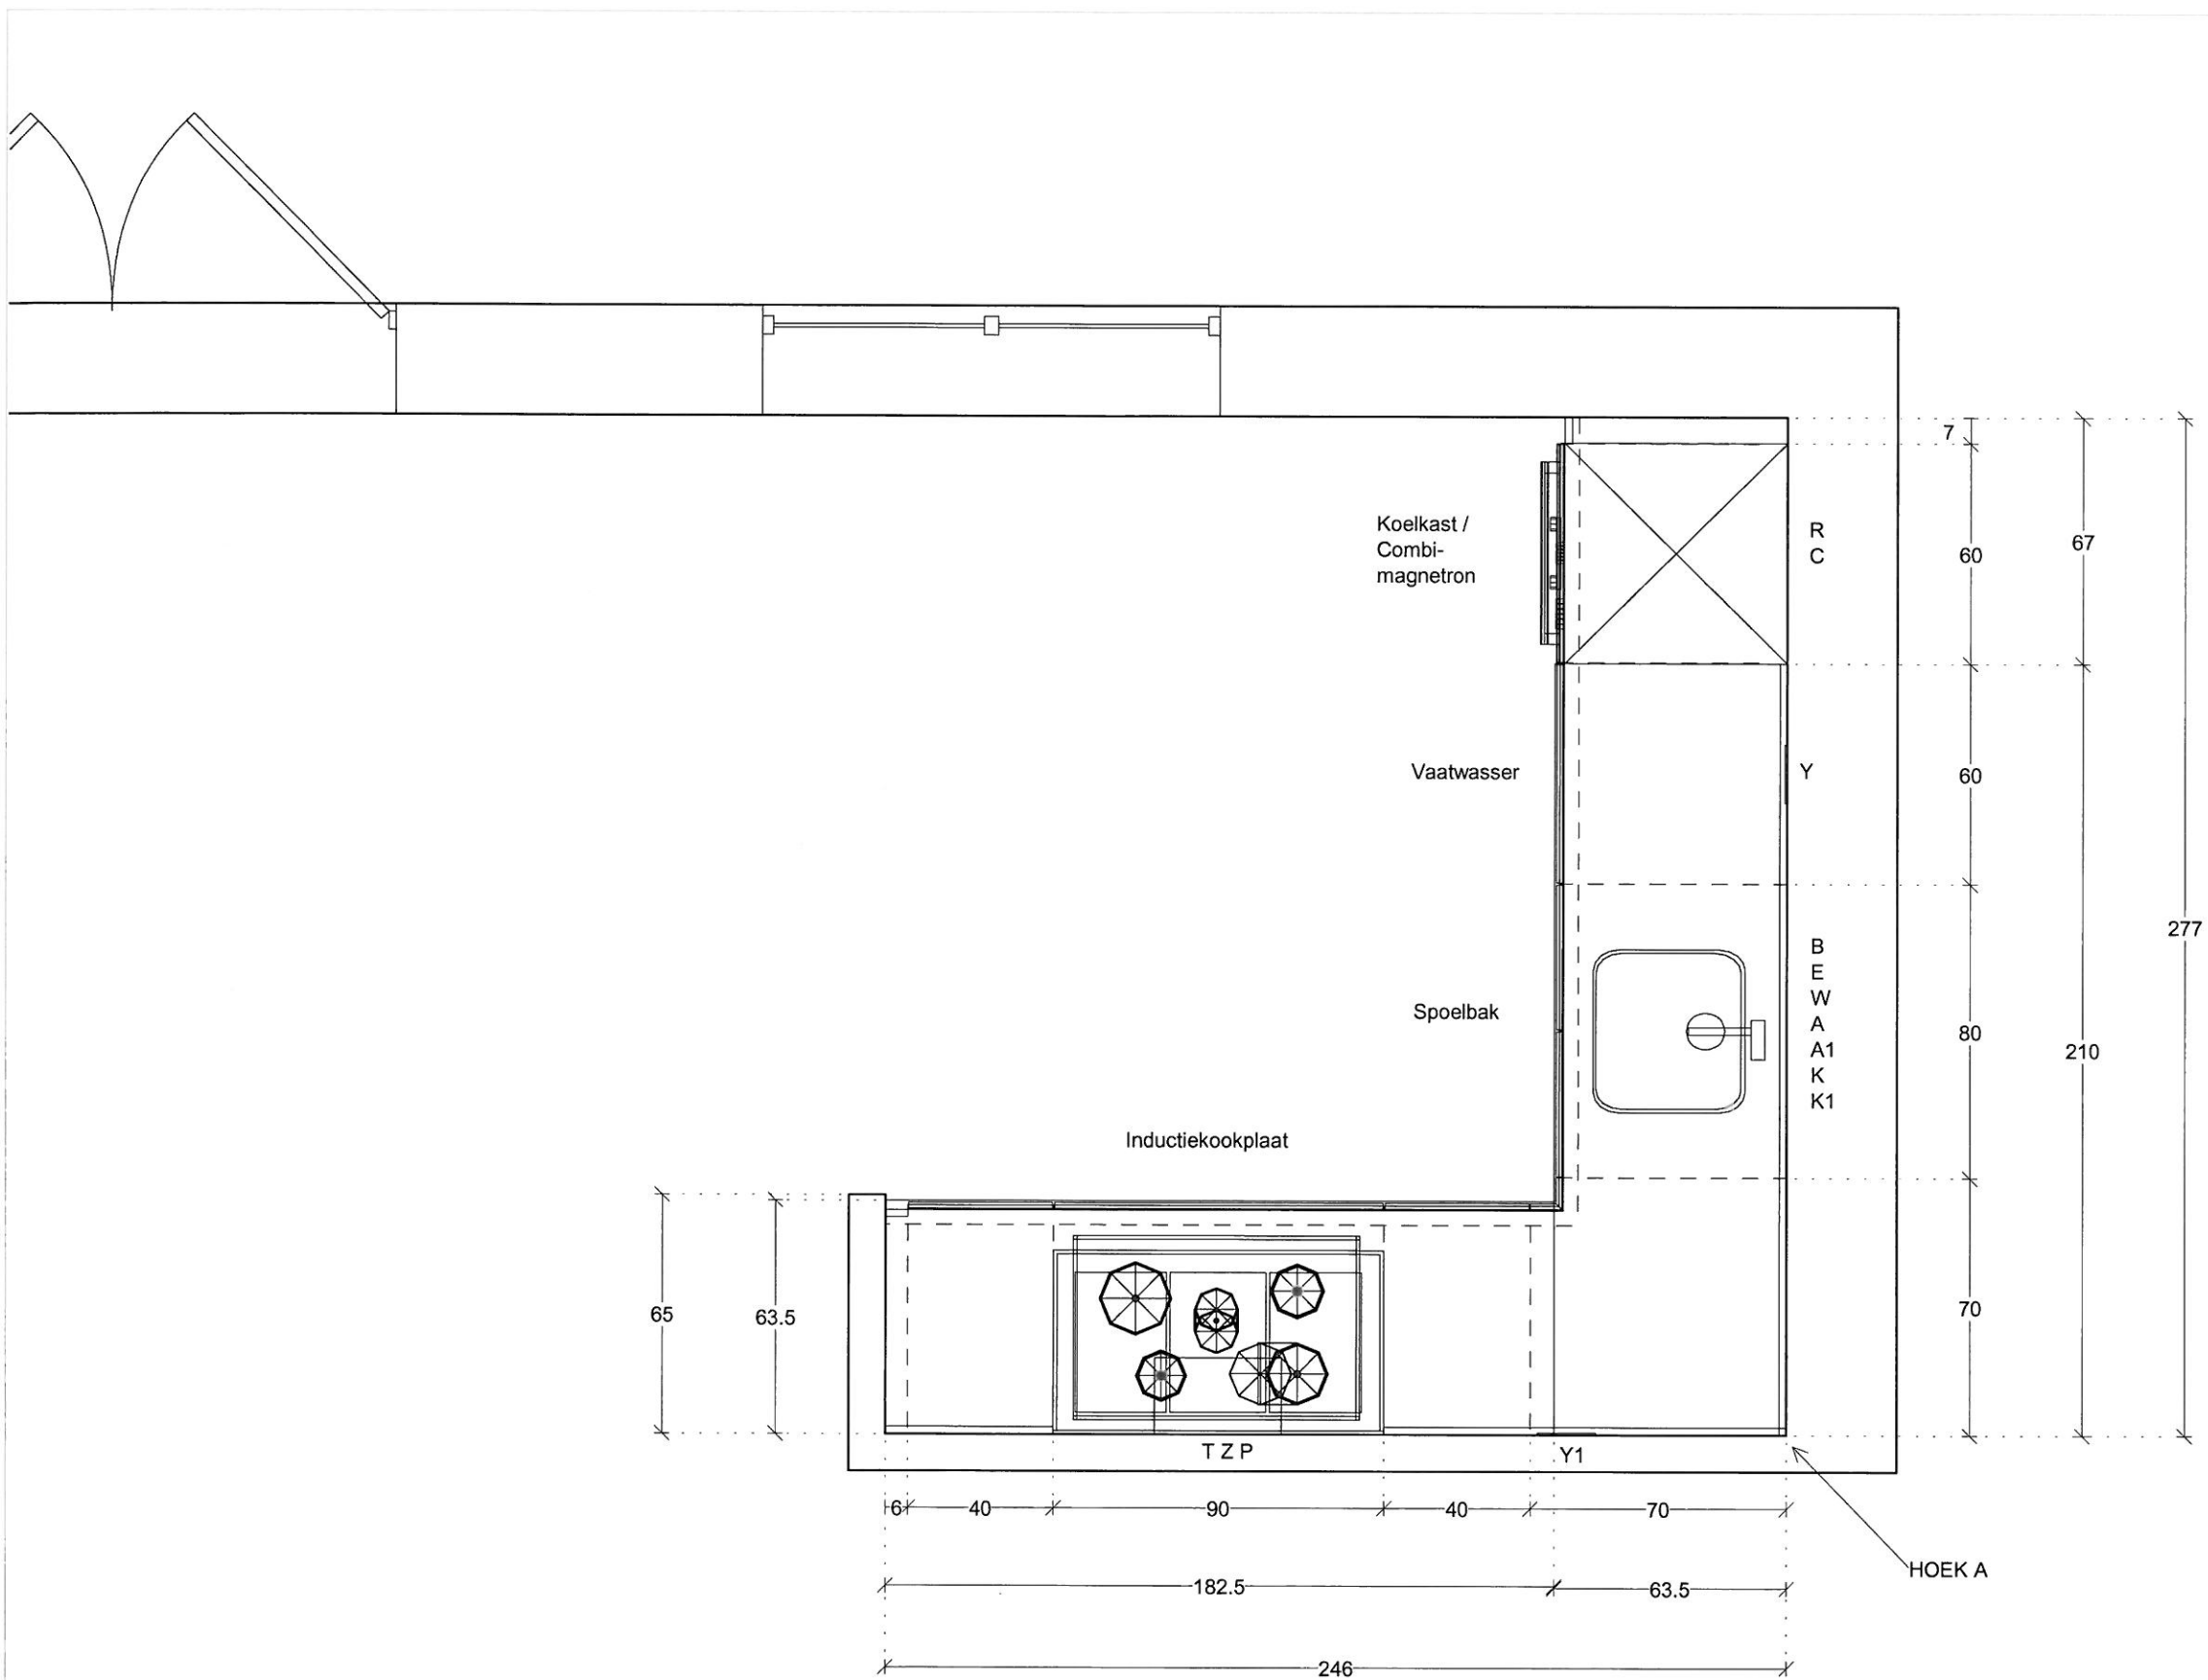

ASWA Keukens	Klant:	Slokker Vastgoed B.V. Vestiging Huizen	Merk:	SieMatic S2 v. 269	
Helmond - Uden	Project:	71 won. Vijverpark Haarlem type F1	Model:	S2-K kunststof	
Hilversum - Dordrecht	Referentie:	193438	Greep:	komgreep S2	
T: 088-5481800	Verkoper:	Robbert Leemans	Schaal:	1:20	
www.aswakeukens.nl	Datum:	2/11/16	MUURMATEN:	OP TEKENING GEBRUIKTE MATEN ZIJN NETTO (GESTUCTE) MATEN	
DEZE TEKENING IS NIET BINDEND					

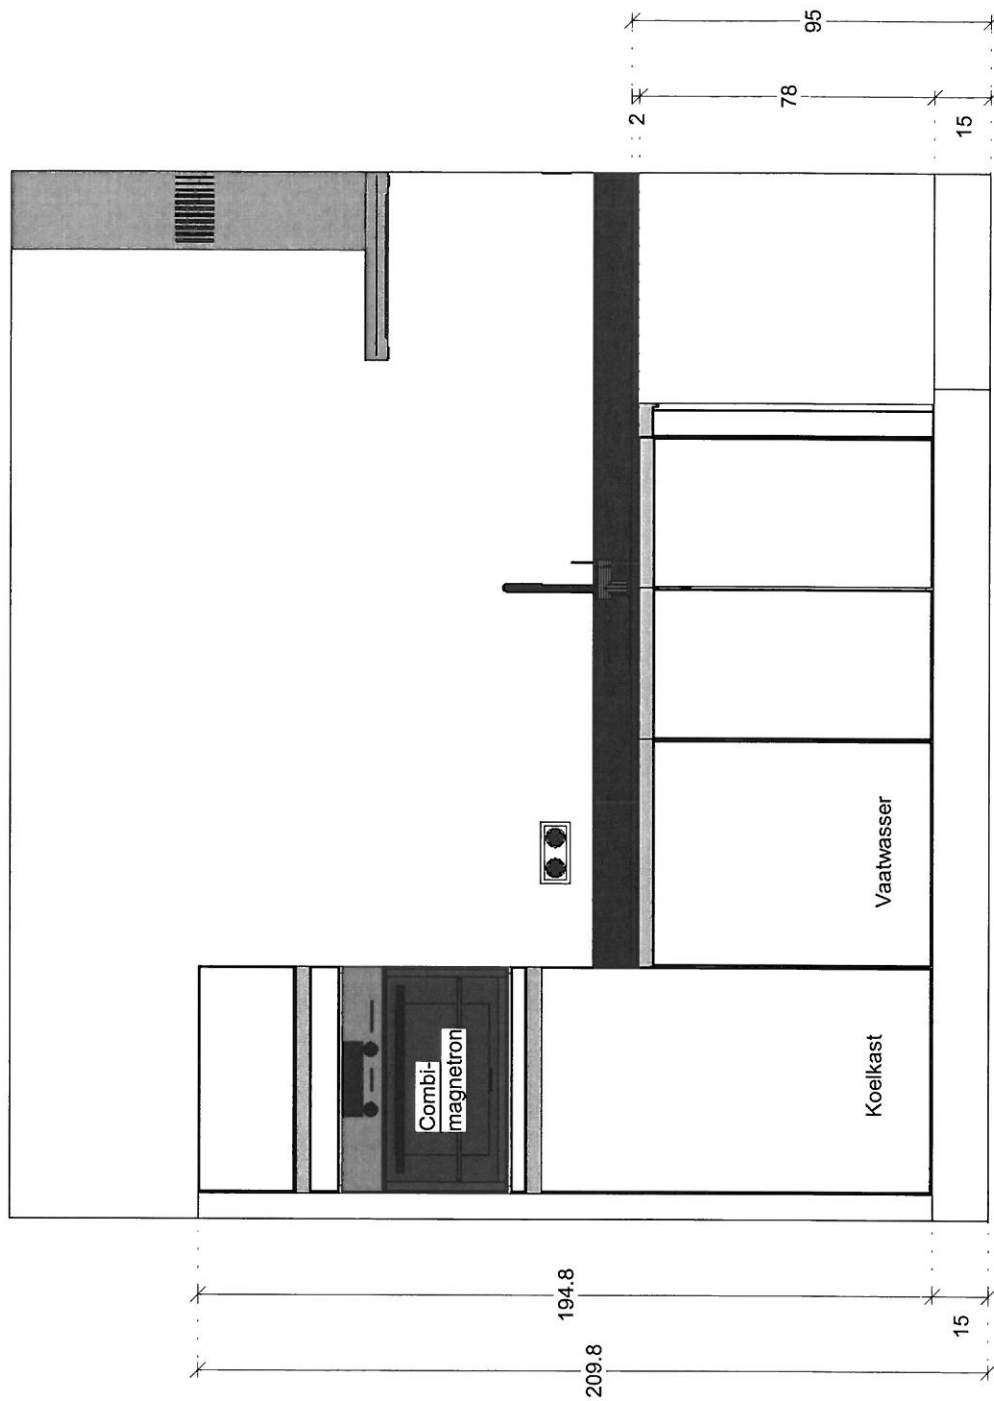

ASWA Keukens	Klant: Slokker Vastgoed B.V. Vesting Huizen	Merk: SleMatic S2 v. 269	
Helmond - Uden	Project 71 won. Vijverpark Haarlem type F1	Model: S2-K kunststof	
Hilversum - Dordrecht	Referentie: 193438	Greep: komgreep S2	
T: 088-5481800	Verkoper: Robbert Leemans	Schaal: 1:20	
www.aswakeukens.nl	Datum: 2/11/16	MUURMATEN OP TEKENING GEBRUIKTE MATEN ZIJN NETTO (GESTUCTE) M/	
			DEZE TEKENING IS NIET BIND

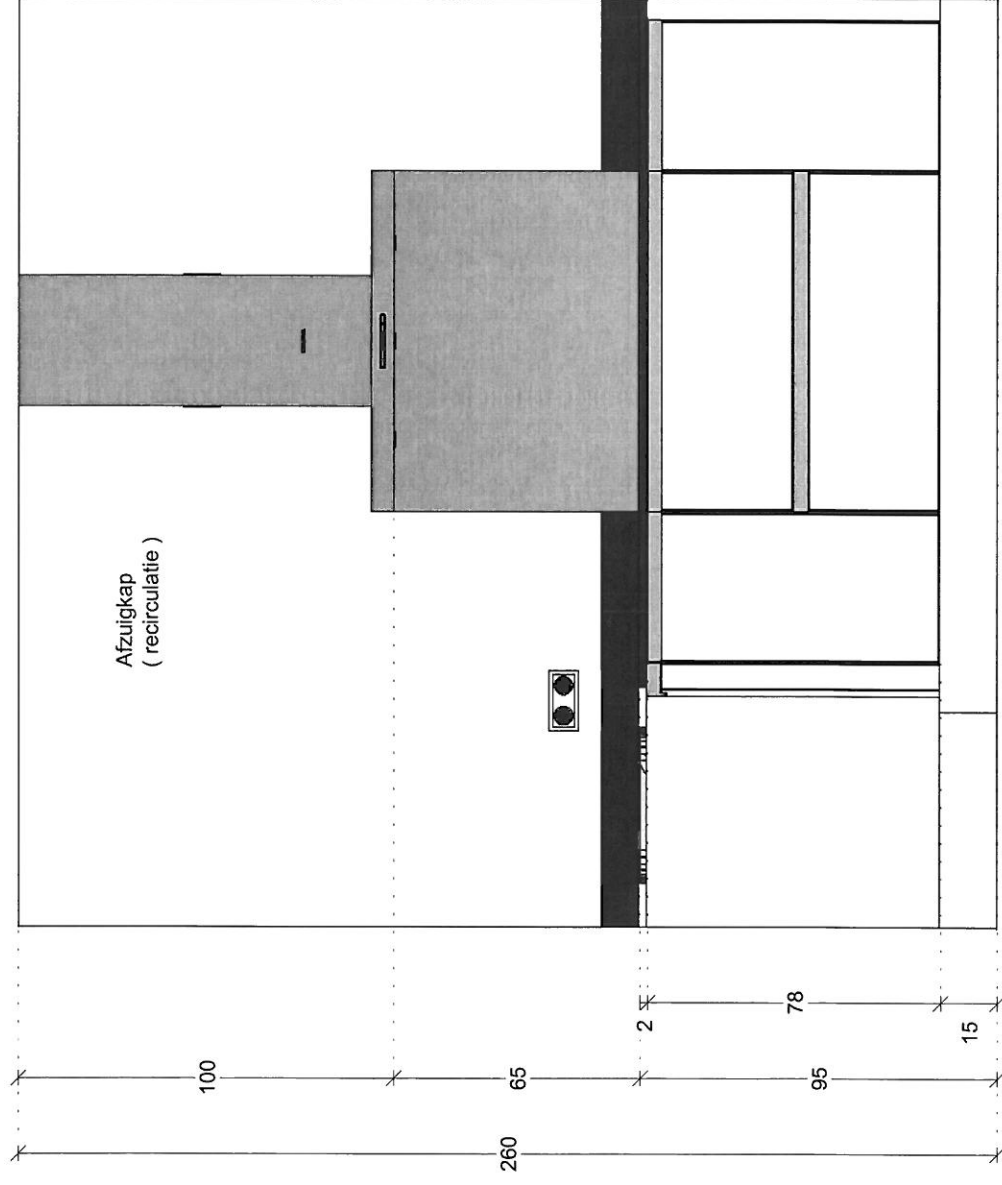

ASWA Keukens	K'lant:	Slokker Vastgoed B.V. Vestigings Huizen	Merk:	SieMatic S2 v. 269	
Helmond - Uden	Project	71 won. Vlietpark Haarlem type F1	Model:	S2-K kunststof	
Hilversum - Dordrecht	Referentie:	193438	Greep:	komareep S2	
T: 088-5481800	Verkoper:	Robbert Leemans	Schaal:	1:20	
www.aswakeukens.nl	Datum:	2/11/16	MUURMATEN OP TEKENING GEBRUIKTE MATEN ZIJN NETTO (GESTUCTE) M/		
					DEZE TEKENING IS NIET BIND

LEIDINGSCHEMA / ADVIES


ASWA KEUKENS B.V. Tel. 0492 - 548186 = info@aswakeukens.nl		REF.NR:	193438
		Klant:	Slokker vastgoed B.V. vestiging Huizen
Adviseur:	ROL	Project:	71 won. Vijverpark
Getekend:	VV	Type:	F1
Datum afdruk:	02-11-16		

- Koud + warmwaterleiding voor kraan uitvoeren met Filterstopkranen ! (voor garantie: toepassing vereist) Dit ivm. kalkaanslag en eventueel bouwgruis dat het keramische binnenwerk van de kraan kan aantasten
- Koudwaterleiding voor vaatwasser dient voorzien te zijn met beluchterkraan.
- Alle onderstaande maatvoeringen zijn hartmaten! (vanaf de afgewerkte vloer)
- Alle muren dienen vlak afgewerkt en haaks op elkaar te staan.
- Het plaatsen van de keuken dient te gebeuren op een volle vlakke vloer.
- Het betegelen van de wanden dient na montage keuken te gebeuren.
- Alle afvoer-, gas-, en waterleidingen in de muur verwerken en haaks strak tegen de muur eruit laten komen.
- Bij een electrisch vermogen boven de 2,0 kW moet de w.c.d. op een aparte groep geplaatst worden.
- Apparaten met aansluiting van 2x230 V of 400 V (perilex w.c.d.) worden geleverd zonder snoer en stekker en dienen door een erkend E-installateur te worden aangesloten. (In order staat aangegeven of dit in opdracht ASWA is opgenomen.)
- Aansluiten van water en gas dient te gebeuren door een erkend W-installateur. (In order staat aangegeven of dit in opdracht ASWA is opgenomen.)
- E.e.a. betreft een advies dat derhalve door u en/of installateur gecontroleerd dient te worden.


alle maatvoeringen zijn in centimeters !

		A.S.W (kW)	Uit HOEK A	Vanaf vloer
A	afvoer spoelbak 40 mm.	-	110	45
A1	afvoer vaatwasser 40 mm. (T-stuk)	-	110	35
W	warmwaterleiding 12 of 15 mm. (filterstopkraan)	-	115	60
K	koudwaterleiding 12 of 15 mm. (filterstopkraan)	-	105	60
K1	koudwater = beluchterkraan vaatwasser	-	100	50
E	w.c.d. vaatwasser 230 V	1.93	125	60
B	loze leiding boiler	-	125	40
P	perilex w.c.d. kookplaat 2 x 230 V	7.1	155	40
C	w.c.d. combi-magnetron 230 V	3.4	240	190
R	w.c.d. koelkast	-	240	5
T	w.c.d. wandschouwkap/afzuigunit	-	155	240
Z	hart afvoer afzuigkap nvt RECIRCULATIE	-	-	-
Y	dubbel w.c.d. t.b.v. huishoudelijk gebruik	-	180	110
Y1	dubbel w.c.d. t.b.v. huishoudelijk gebruik	-	60	110


Muur zoals
bij kavel
18 + 65

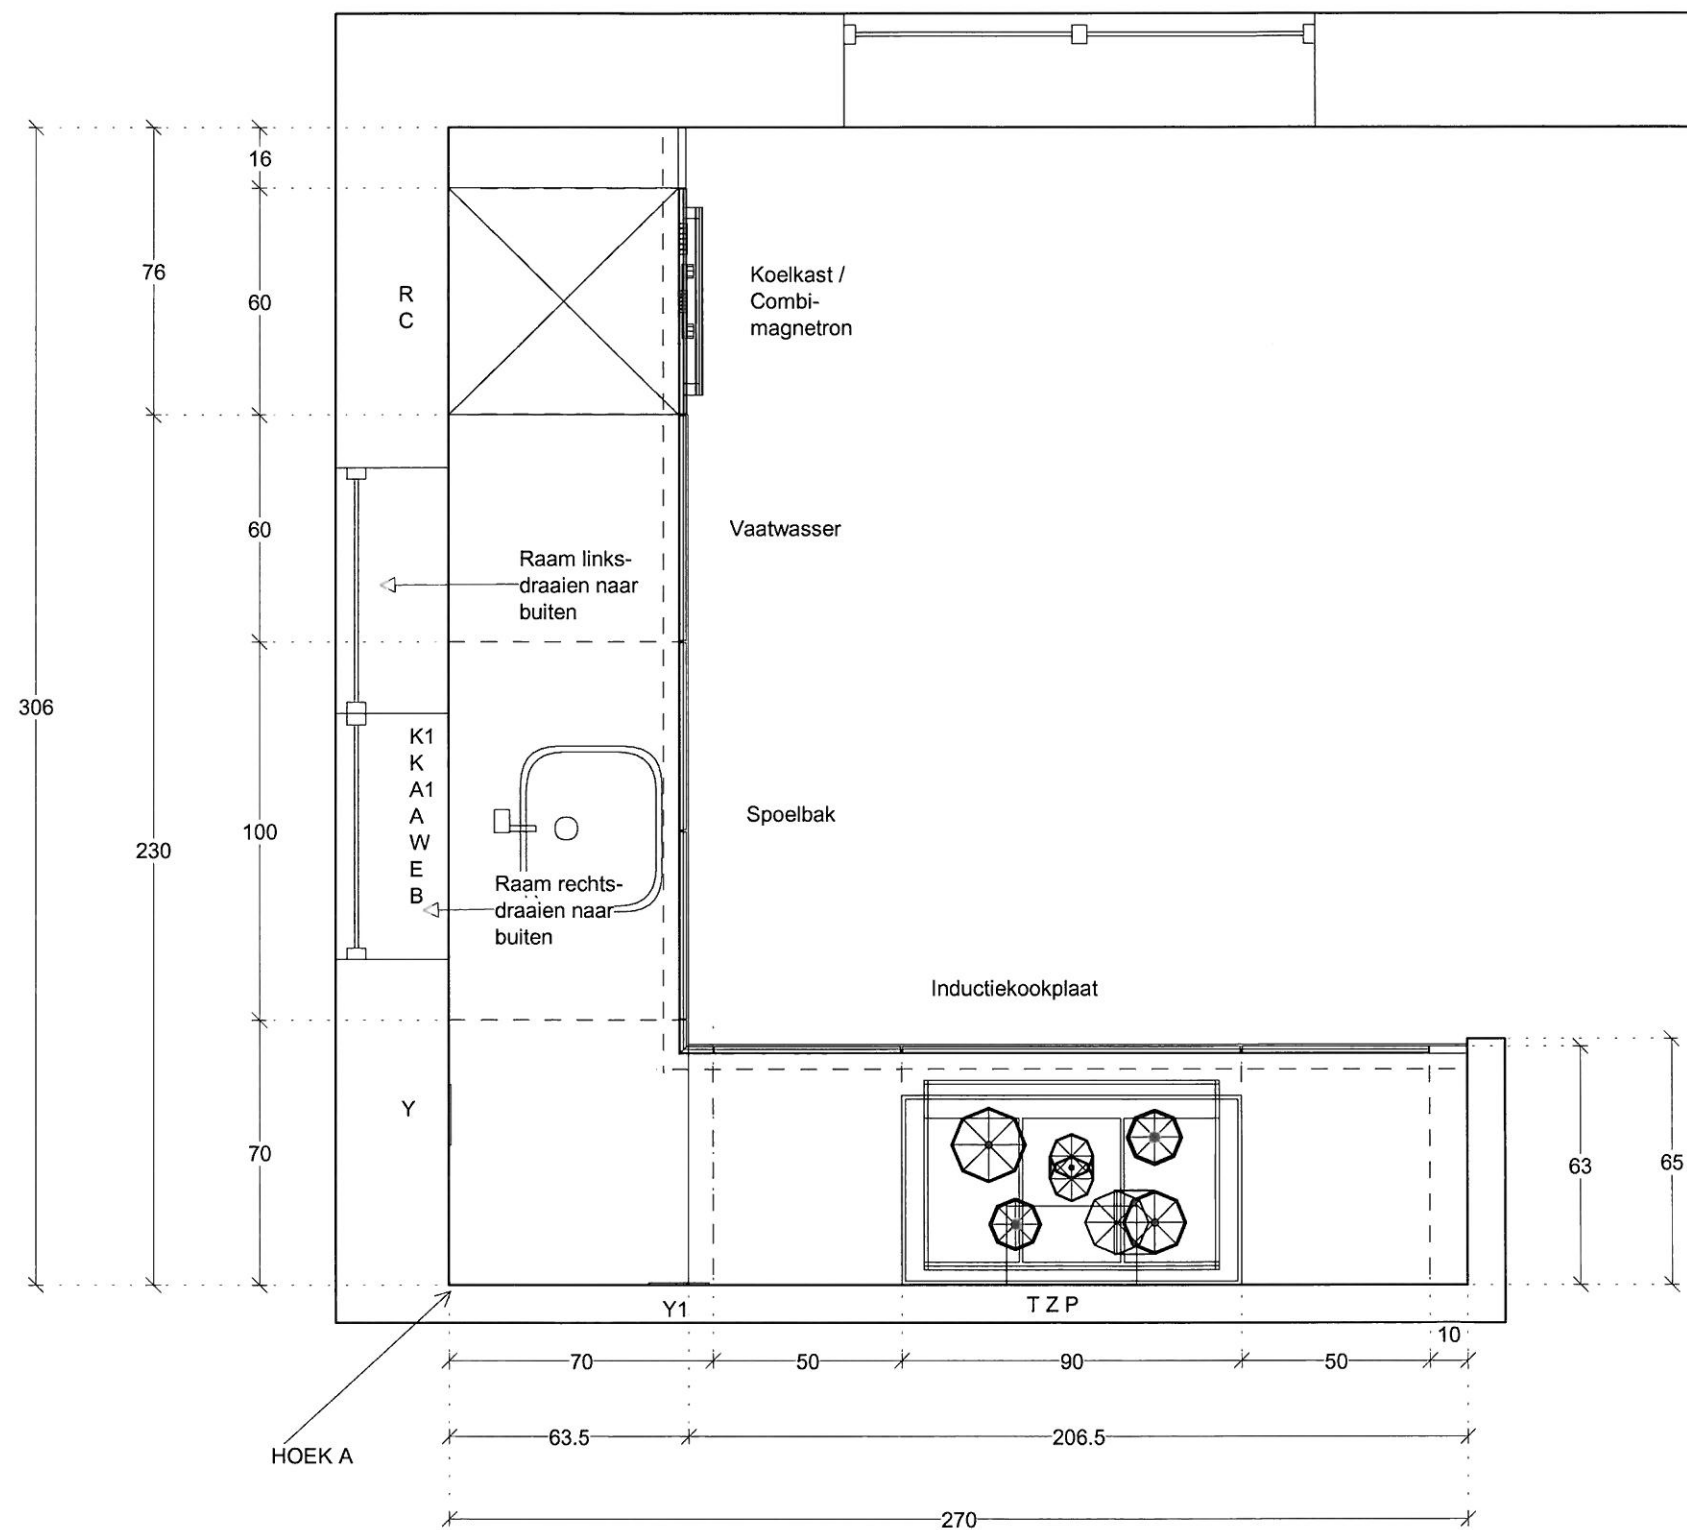

ASWA Keukens	Klant:	Slokker Vastgoed B.v. Vestigings Huizen	Merk:	SieMatic S2 v. 269	 DEZE TEKening IS NIET BINDEND
Helmond - Uden	Project	71 won. Vijverpark Haarlem type Dsp	Model:	S2-K kunststof	
Hilversum - Dordrecht	Referentie:	410836	Greep:	komareep S2	
T: 088-5481800	Verkoper:	Robbert Leemans	Schaal:	1:20	
www.aswakeukens.nl	Datum:	2/11/16	MUURMATEN:	OP TEkening GEBRUIKTE MATEN ZIJN NETTO (GESTUCTE) MATEN	

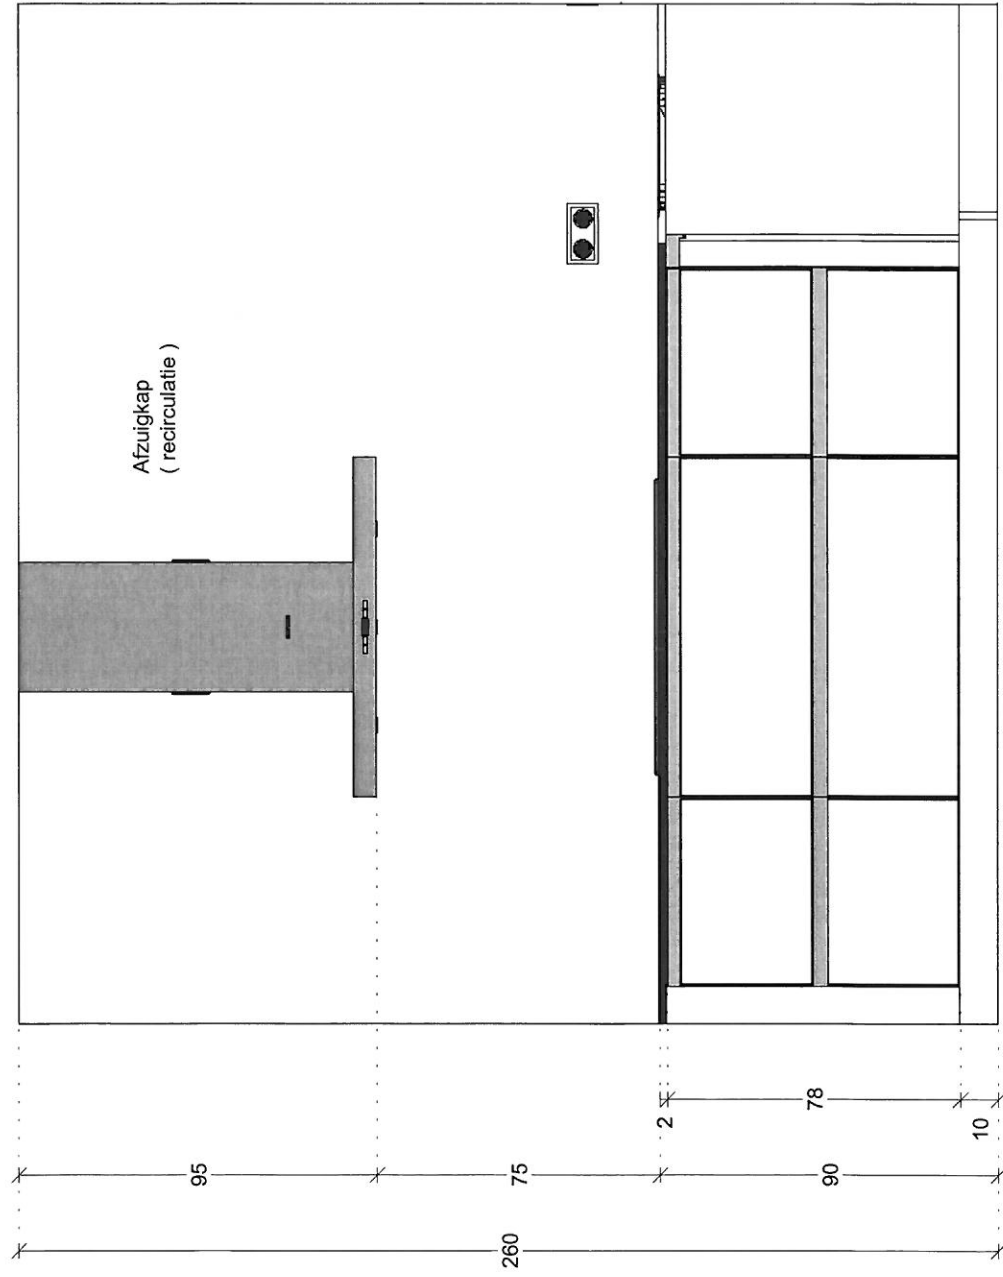

ASWA Keukens	Klant:	Slokker Vastgoed B.v. Vestiging Huizen	Merk:	SielMatic S2 v. 269	
Helmond - Uden	Project	71 won. Vliervark Haarlem type Dsp	Model:	S2-K kunststof	
Hilversum - Dordrecht	Referentie:	410836	Greep:	komareep S2	
T: 088-5481800	Verkooper:	Robbert Leemans	Schaal:	1:20	
www.aswakeukens.nl	Datum:	2/11/16	MUURMATEN OP TEKENING GEBRUIKTE MATEN ZIJN NETTO (GESTUCTE) M/		
					DEZE TEKENING IS NIET BIND

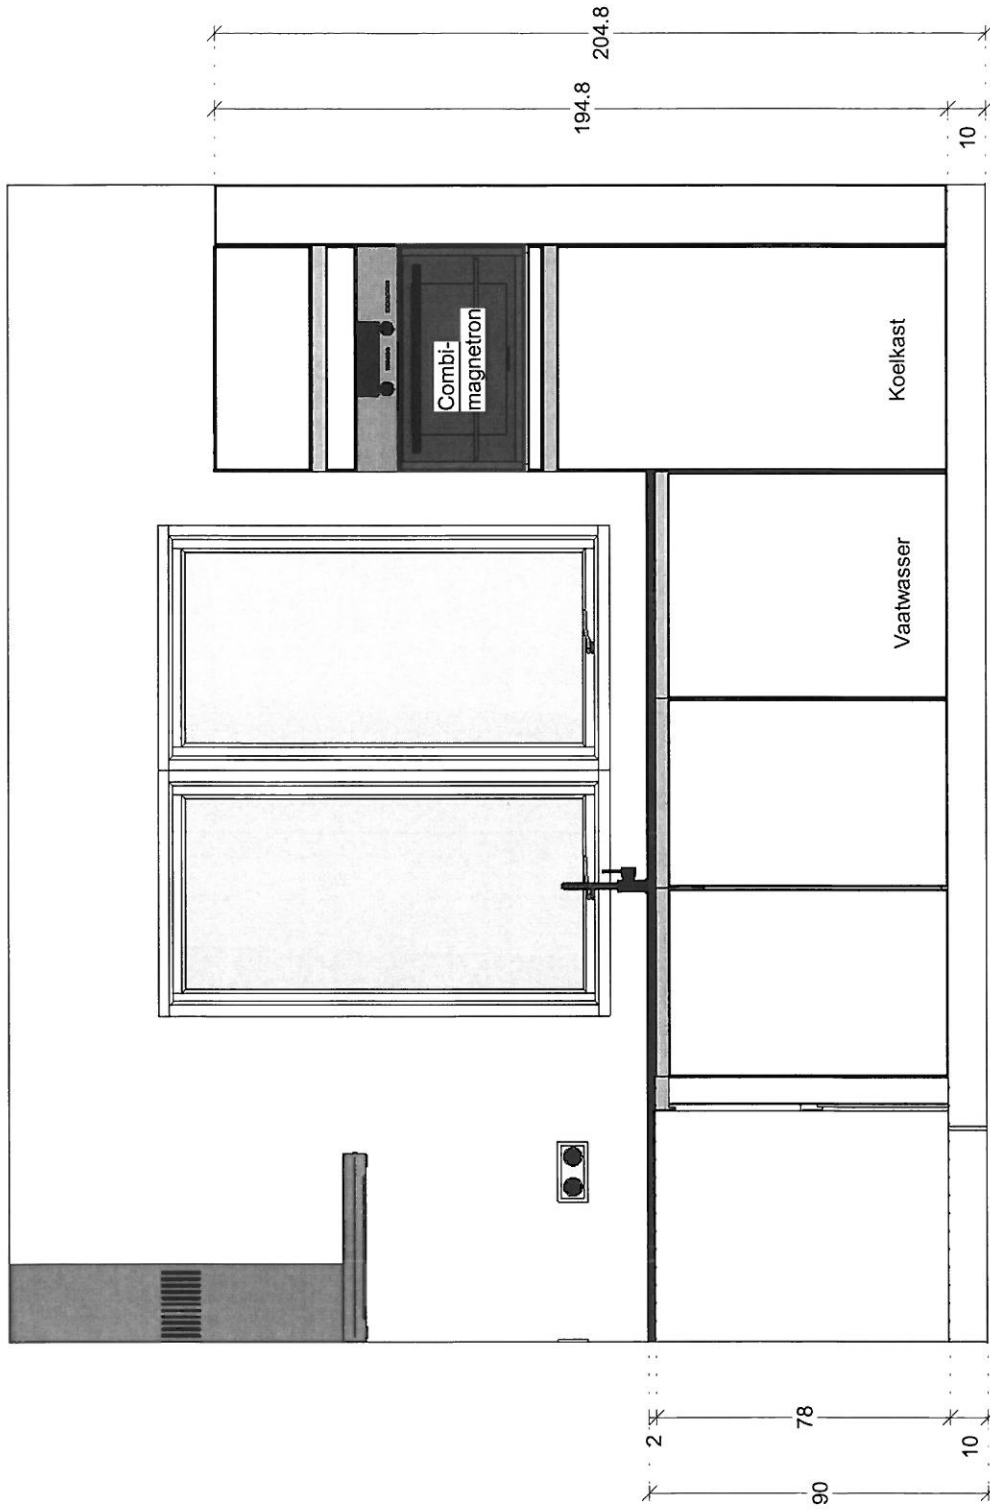

ASWA Keukens	Klant:	Slokker Vastgoed B.v. Vestiging Huizen	Merk:	SieMatic S2 v. 269		DEZE TEKENING IS NIET BIND
Helmond - Uden	Project	71 won. Vijverpark Haarlem type Dsp	Model:	S2-K kunststof		
Hilversum - Dordrecht	Referentie:	410836	Greep:	komgreep S2		
T: 088-5481800	Verkooper:	Robbert Leemans	Schaal:	1:20		
www.aswakeukens.nl	Datum:	2/11/16	MUURMATEN OP TEKENING GEBRUIKTE MATEN ZIJN NETTO (GESTUCTE) M/			


LEIDINGSCHEMA / ADVIES

ASWA KEUKENS B.V. Tel. 0492 - 548186 = info@aswakeukens.nl		REF.NR :	410836
		Klant:	Slokker Bouwgroep BV, Vestiging Huizen
Adviseur :	ROL	Project:	71 won. Vijverpark
Getekend :	VV	Type:	Dsp
Datum afdruk :	02-11-16		


- Koud + warmwaterleiding voor kraan uitvoeren met Filterstopkranen ! (voor garantie: toepassing vereist) Dit ivm. kalkaanslag en eventueel bouwgruis dat het keramische binnenwerk van de kraan kan aantasten
- Koudwaterleiding voor vaatwasser dient voorzien te zijn met beluchterkraan.
- Alle onderstaande maatvoeringen zijn hartmaten! (vanaf de afgewerkte vloer)
- Alle muren dienen vlak afgewerkt en haaks op elkaar te staan.
- Het plaatsen van de keuken dient te gebeuren op een volle vlakke vloer.
- Het betegelen van de wanden dient na montage keuken te gebeuren.
- Alle afvoer-, gas-, en waterleidingen in de muur verwerken en haaks strak tegen de muur eruit laten komen.
- Bij een electrisch vermogen boven de 2,0 kW moet de w.c.d. op een aparte groep geplaatst worden.
- Apparaten met aansluiting van 2x230 V of 400 V (perilex w.c.d.) worden geleverd zonder snoer en stekker en dienen door een erkend E-installateur te worden aangesloten. (In order staat aangegeven of dit in opdracht ASWA is opgenomen.)
- Aansluiten van water en gas dient te gebeuren door een erkend W-installateur. (In order staat aangegeven of dit in opdracht ASWA is opgenomen.)
- E.e.a. betreft een advies dat derhalve door u en/of installateur gecontroleerd dient te worden.

alle maatvoeringen zijn in centimeters !


		A.S.W (kW)	Uit HOEK A	Vanaf vloer
A	afvoer spoelbak 40 mm.	-	120	45
A1	afvoer vaatwasser 40 mm. (T-stuk)	-	120	35
W	warmwaterleiding 12 of 15 mm. (filterstopkraan)	-	115	60
K	koudwaterleiding 12 of 15 mm. (filterstopkraan)	-	125	60
K1	koudwater = beluchterkraan vaatwasser	-	130	50
E	w.c.d. vaatwasser 230 V	1.93	105	60
B	loze leiding boiler	-	105	40
P	perilex w.c.d. kookplaat 2 x 230 V	7.1	165	40
C	w.c.d. combi-magnetron 230 V	3.4	260	190
R	w.c.d. koelkast	-	260	5
T	w.c.d. wandschouwkap/afzuigunit	-	165	240
Z	hart afvoer afzuigkap nvt RECIRCULATIE	-	-	-
Y	dubbel w.c.d. t.b.v. huishoudelijk gebruik	-	40	110
Y1	dubbel w.c.d. t.b.v. huishoudelijk gebruik	-	60	110

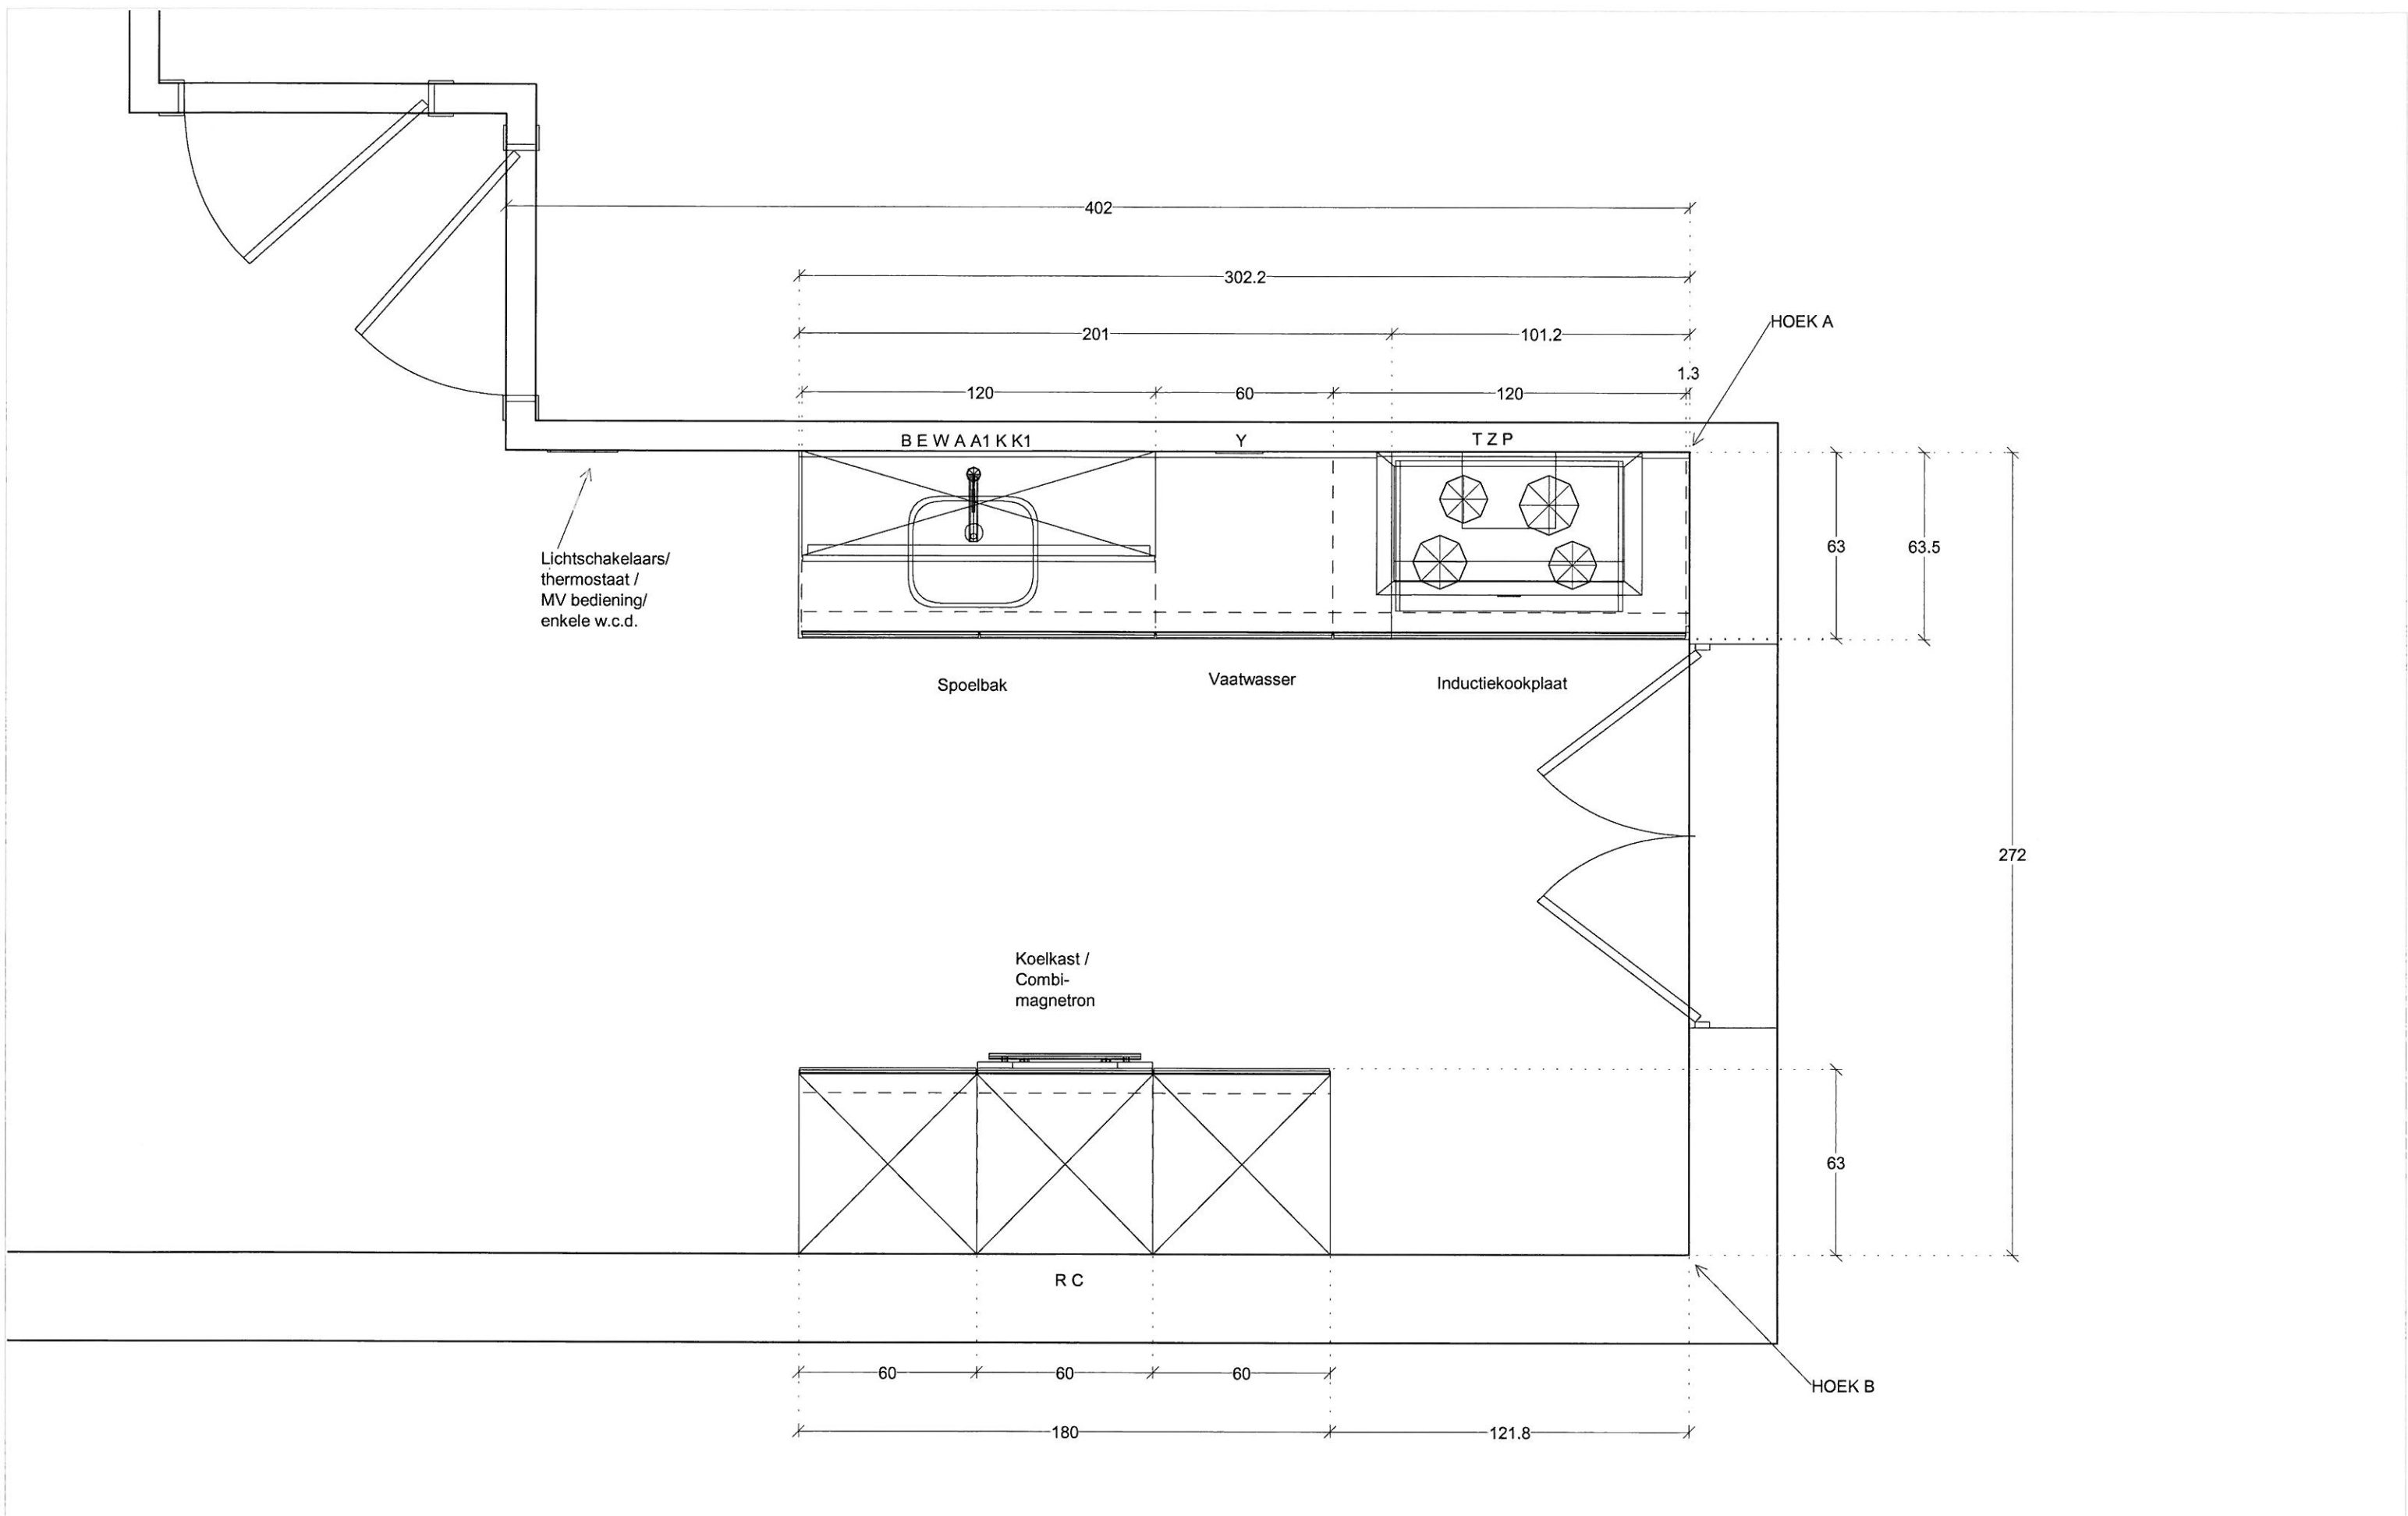

ASWA Keukens	Klant:	Slokker Bouwgroep BV. Vestiging Huizen	Merk:	SieMatic S2 v. 269	
Helmond - Uden	Project	Villevaerpark Haarlem Type B (deur)	Model:	S2-K kunststof	
Hilversum - Dordrecht	Referentie:	410815	Greep:	komareep S2	
T: 088-5481800	Verkoper:	Roel Smolders	Schaal:	1:20	
www.aswakeukens.nl	Datum:	2/11/16	MUURMATEN:	OP TEKENING GEBRUIKTE MATEN ZIJN NETTO (GESTUCTE) MATEN	
DEZE TEKENING IS NIET BINDEND					

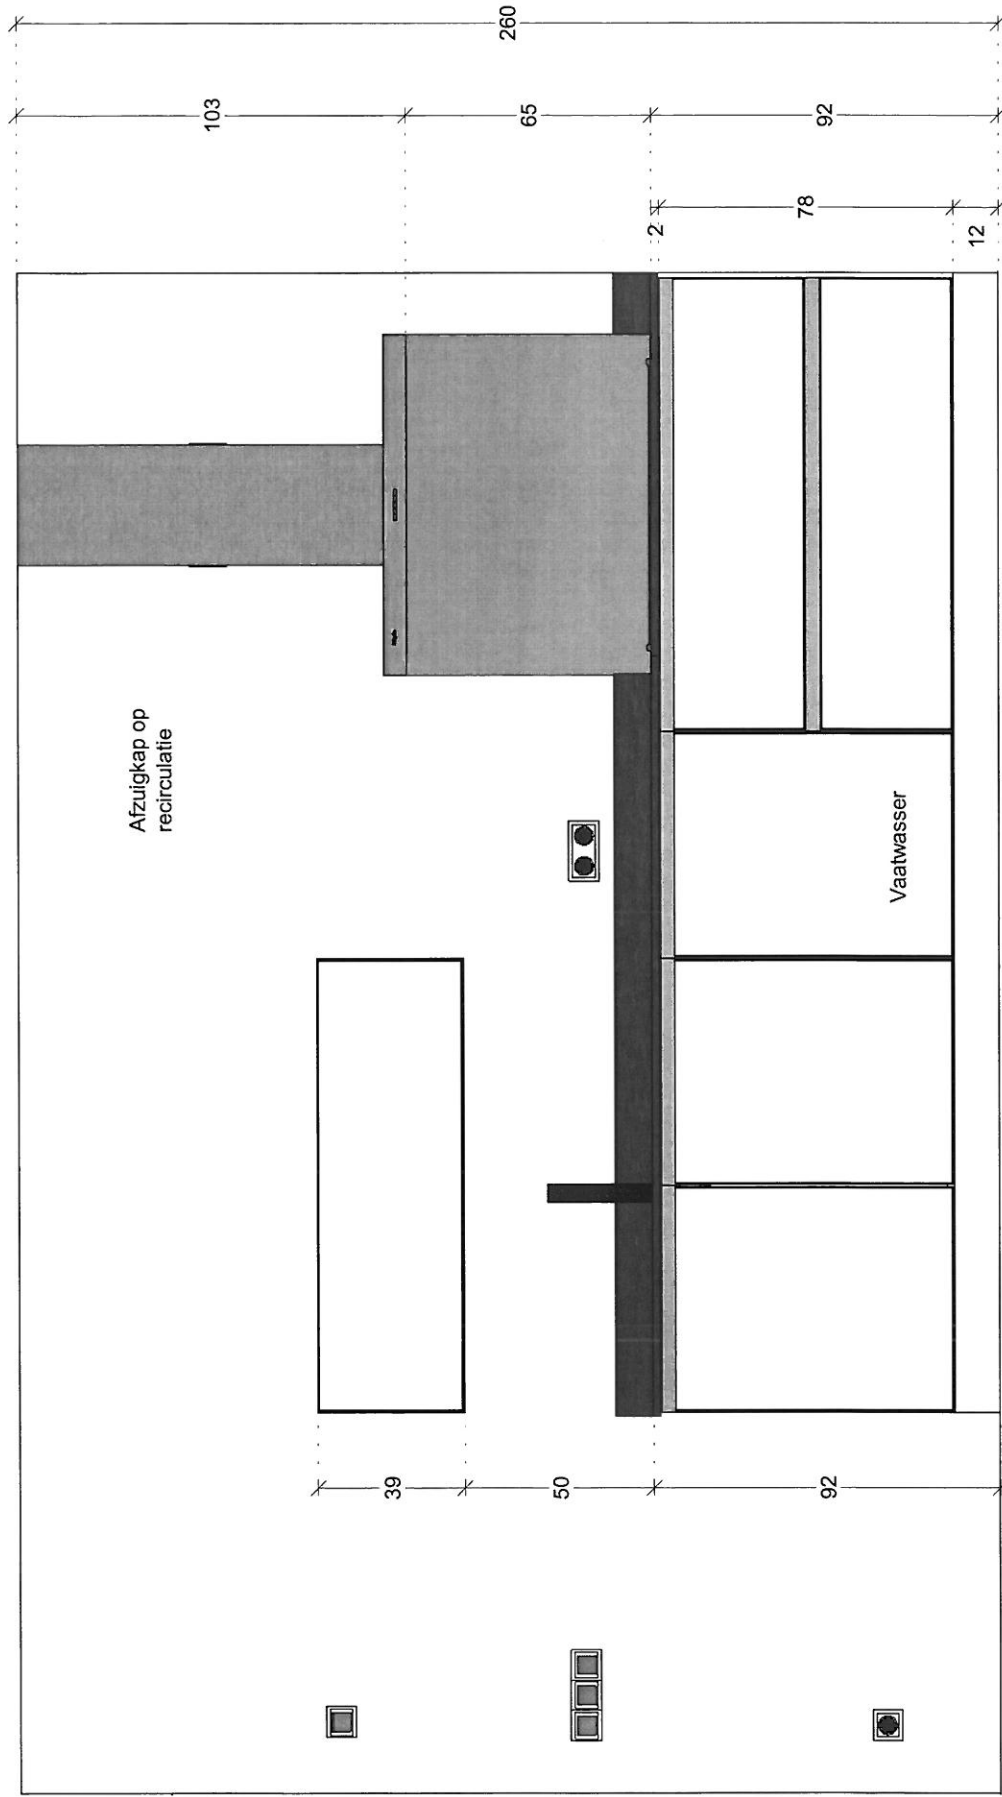

ASWA Keukens Helmond - Uden Hilversum - Dordrecht T: 088-5481800 www.aswakeukens.nl	Klant: Slokker Bouwgroep BV, Vestiging Huizen		Merk: SieMatic S2 v. 269	ASWA Keukens DEZE TEKENING IS NIET BIND
	Project: Vlietpark Haarlem Type B (deur)		Model: S2-K kunststof	
	Referentie: 410815		Greep: komareep S2	
	Verkoper: Roel Smolders		Schaal: 1:20	
	Datum: 2/11/16		MUURMATEN OP TEKENING GEBRUIKTE MATEN ZIJN NETTO (GESTUCTE) M/	

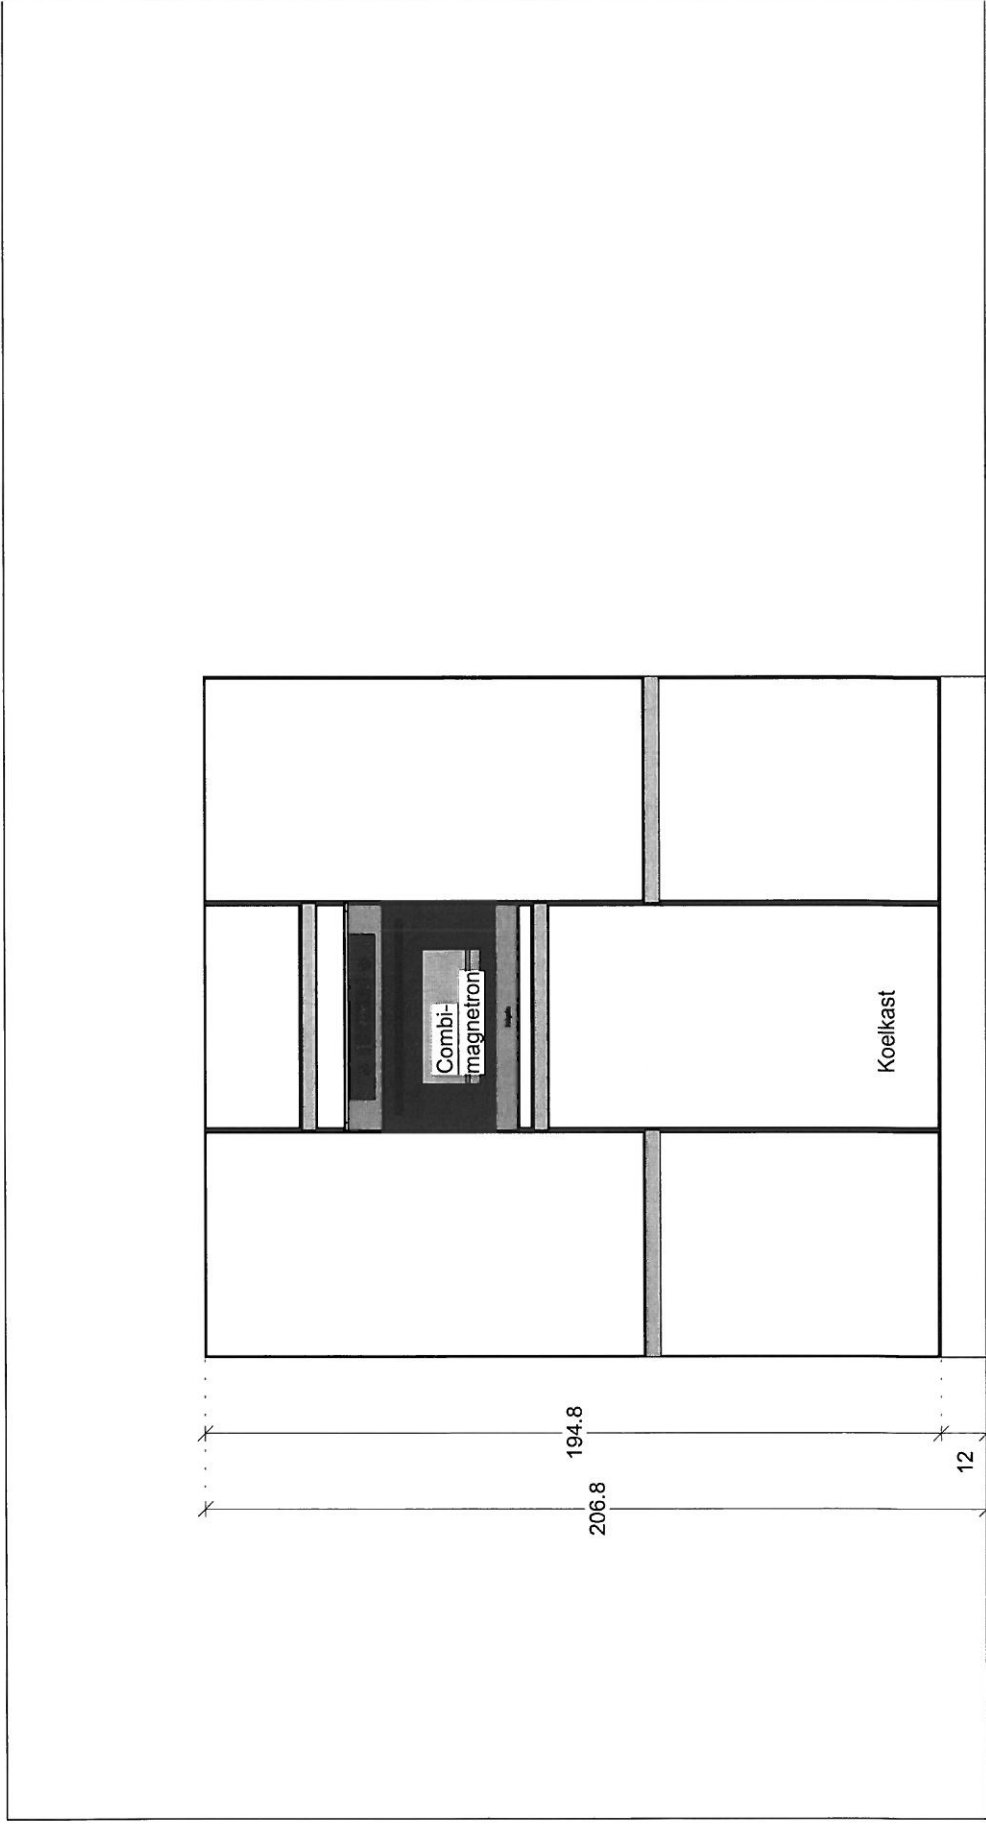

ASWA Keukens	Klant:	Slokker Bouwroep BV, Vestigina Huizen	Merk:	SieMatic S2 v. 269	
Helmond - Uden	Project	Vliverpark Haarlem Type B (deur)	Model:	S2-K kunststof	
Hilversum - Dordrecht	Referentie:	410815	Greep:	komareep S2	
T: 088-5481800	Verkoper:	Roel Smolders	Schaal:	1:20	
www.aswakeukens.nl	Datum:	2/11/16	MUURMATEN OP TEKENING GEBRUIKTE MATEN ZIJN NETTO (GESTUUCTE) M/		
					DEZE TEKENING IS NIET BIND


LEIDINGSCHEMA / ADVIES

ASWA KEUKENS B.V. Tel. 0492 - 548186 = info@aswakeukens.nl		REF.NR : 410815
Adviseur : ROL		Klant: Slokker Bouwgroep BV, Vestiging Huizen
Getekend : VV		Project: 71 won. Vijverpark
Datum afdruk : 02-11-16		Type: B (deur)


- Koud + warmwaterleiding voor kraan uitvoeren met Filterstopkranen ! (voor garantie: toepassing vereist) Dit ivm. kalkaanslag en eventueel bouwgruis dat het keramische binnenwerk van de kraan kan aantasten
- Koudwaterleiding voor vaatwasser dient voorzien te zijn met beluchterkraan.
- Alle onderstaande maatvoeringen zijn hartmaten! (vanaf de afgewerkte vloer)
- Alle muren dienen vlak afgewerkt en haaks op elkaar te staan.
- Het plaatsen van de keuken dient te gebeuren op een volle vlakke vloer.
- Het betegelen van de wanden dient na montage keuken te gebeuren.
- Alle afvoer-, gas-, en waterleidingen in de muur verwerken en haaks strak tegen de muur eruit laten komen.
- Bij een electrisch vermogen boven de 2,0 kW moet de w.c.d. op een aparte groep geplaatst worden.
- Apparaten met aansluiting van 2x230 V of 400 V (perilex w.c.d.) worden geleverd zonder snoer en stekker en dienen door een erkend E-installateur te worden aangesloten. (In order staat aangegeven of dit in opdracht ASWA is opgenomen.)
- Aansluiten van water en gas dient te gebeuren door een erkend W-installateur. (In order staat aangegeven of dit in opdracht ASWA is opgenomen.)
- E.e.a. betreft een advies dat derhalve door u en/of installateur gecontroleerd dient te worden.

alle maatvoeringen zijn in centimeters !


		A.S.W (kW)	Uit HOEK A	Uit HOEK B	Vanaf vloer
A	afvoer spoelbak 40 mm.	-	240		45
A1	afvoer vaatwasser 40 mm. (T-stuk)	-	240		35
W	warmwaterleiding 12 of 15 mm. (filterstopkraan)	-	245		60
K	koudwaterleiding 12 of 15 mm. (filterstopkraan)	-	235		60
K1	koudwater = beluchterkraan vaatwasser	-	230		50
E	w.c.d. vaatwasser 230 V	1.93	255		60
B	loze leiding boiler	-	255		40
P	perilex w.c.d. kookplaat 2 x 230 V	7.1	60		40
C	w.c.d. combi-magnetron 230 V	3.4		210	190
R	w.c.d. koelkast	-		210	5
T	w.c.d. wandschouwkap/afzuigunit	-	60		240
Z	hart afvoer afzuigkap nvt RECIRCULATIE	-	-		-
Y	dubbel w.c.d. t.b.v. huishoudelijk gebruik	-	150		110

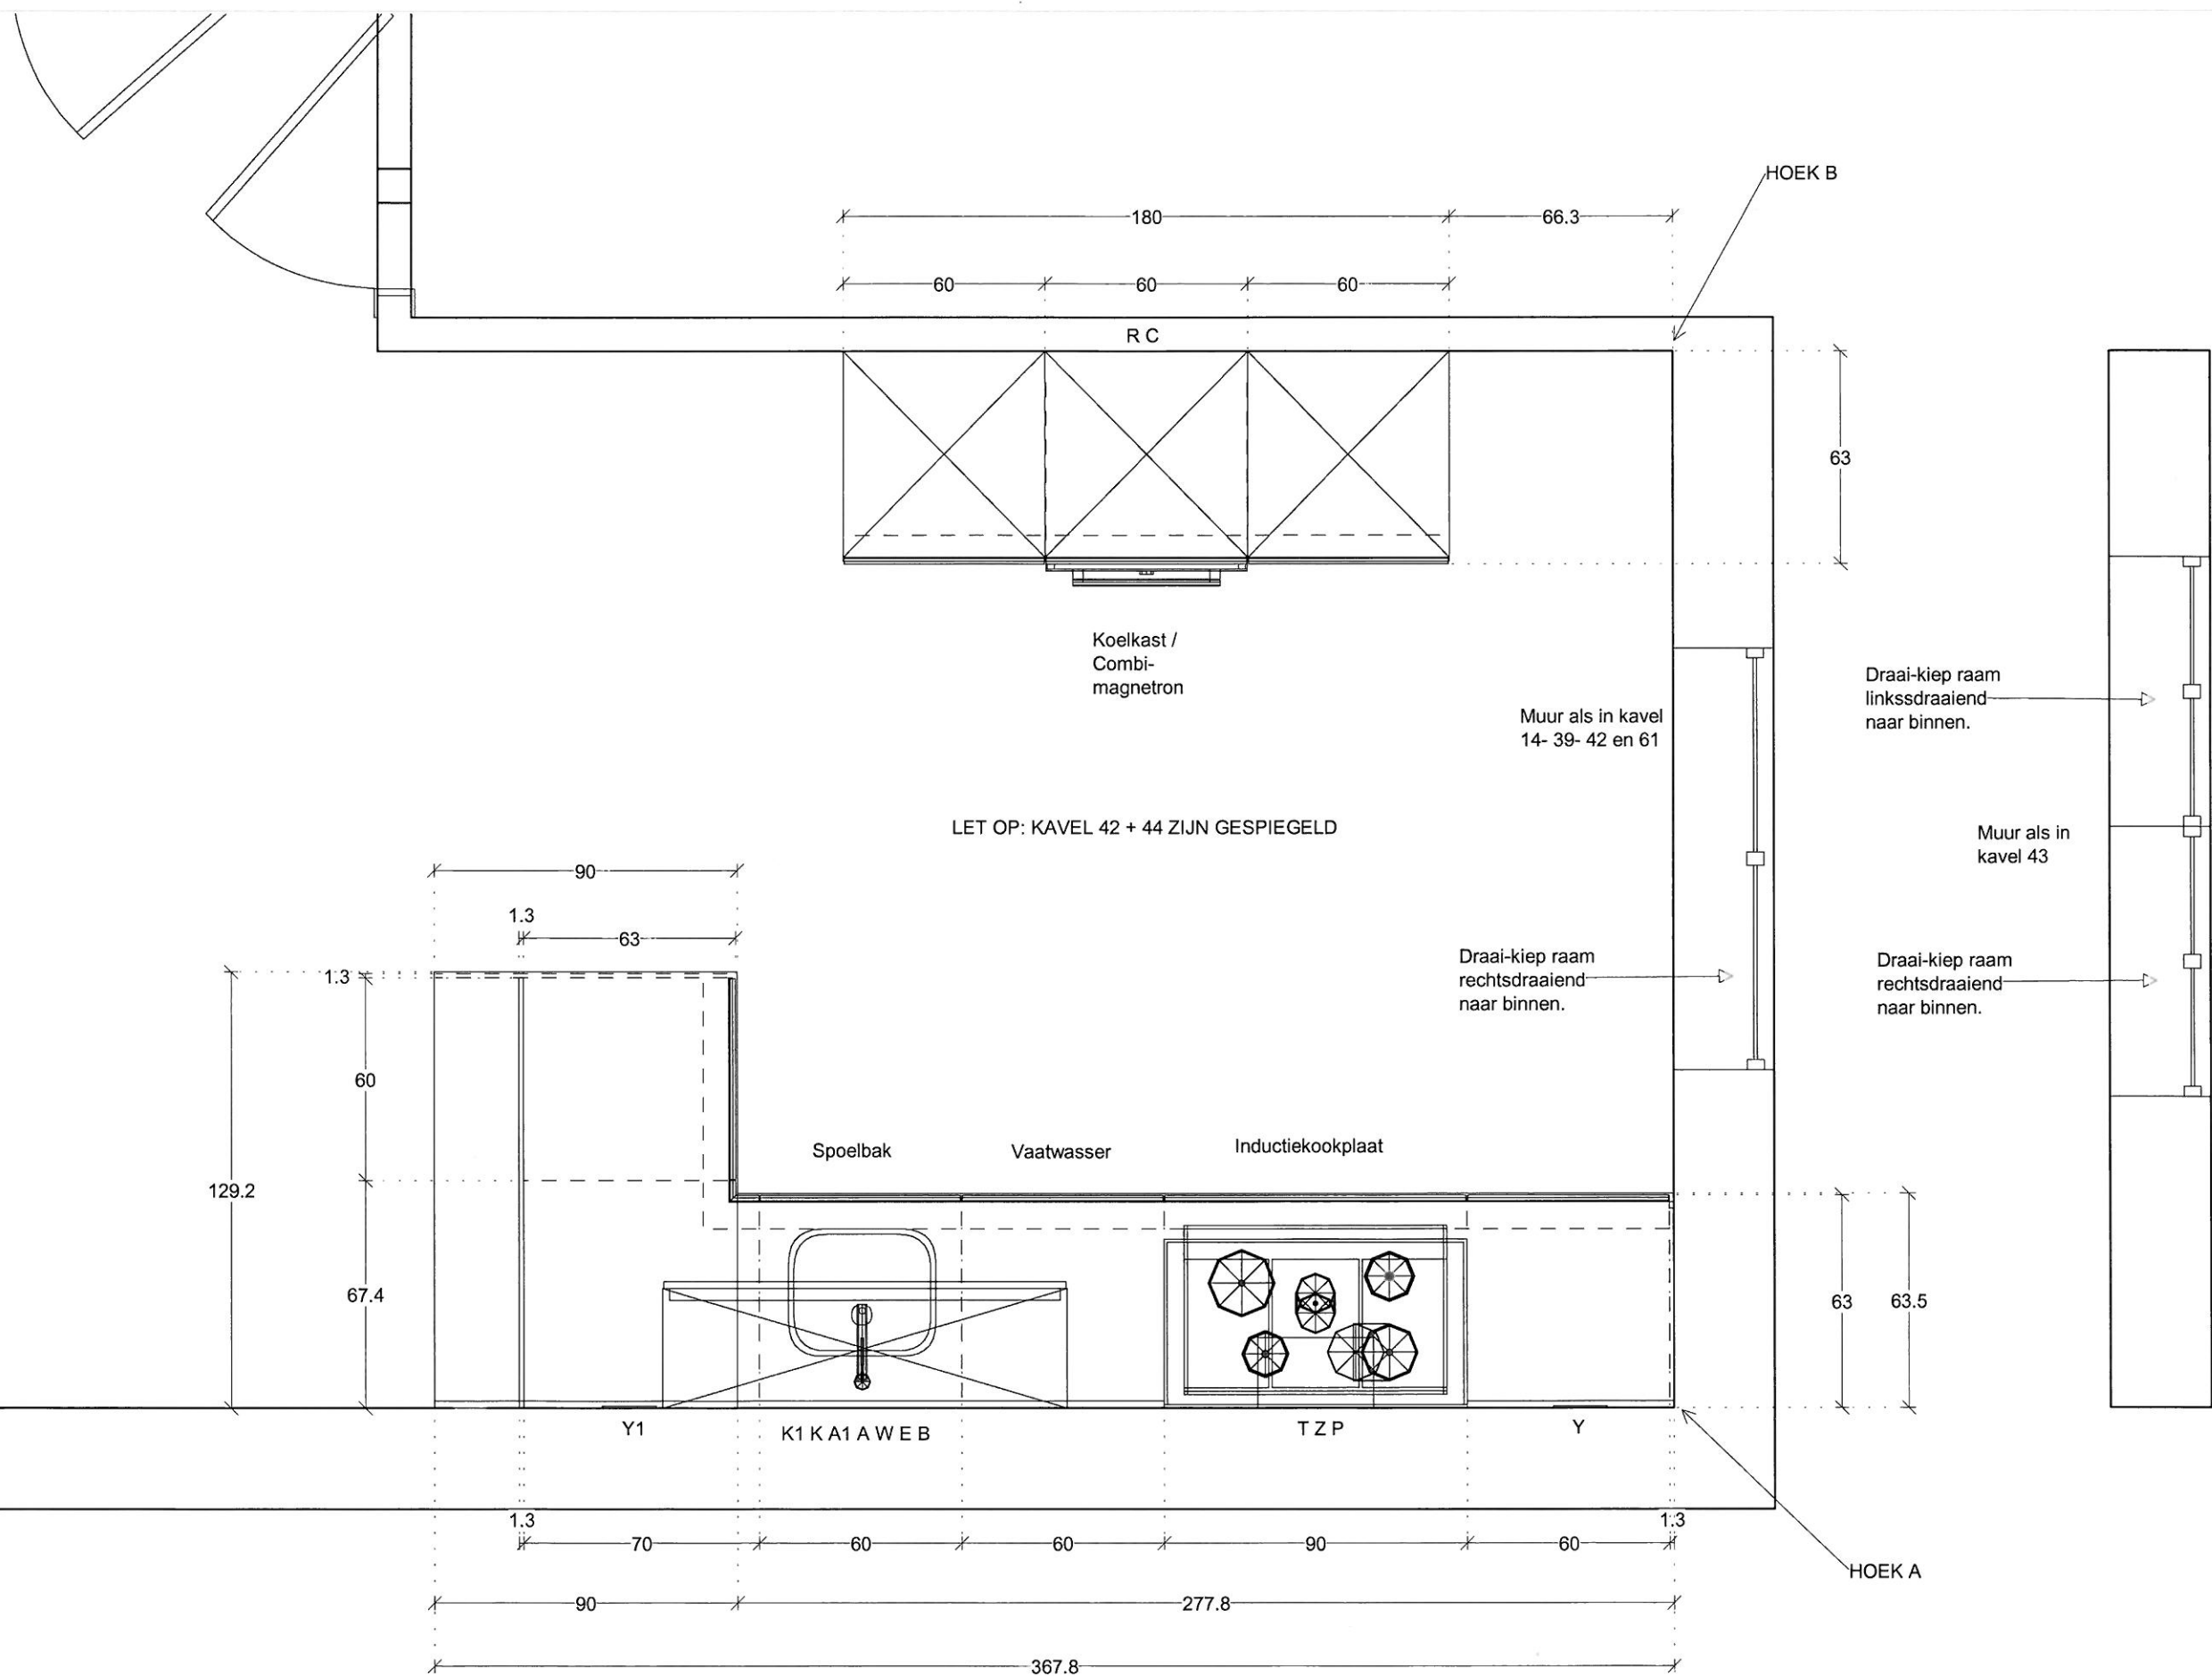

ASWA Keukens	Klant:	Slokker Bouwgroep BV, vestiging Huizen	Merk:	SieMatic S2 v. 269	 DEZE TEKENING IS NIET BINDEND
Helmond - Uden	Project	Viiverpark Haarlem Type C + E1	Model:	S2-K kunststof	
Hilversum - Dordrecht	Referentie:	410831	Greep:	komareep S2	
T: 088-5481800	Verkoper:	Roel Smolders	Schaal:	1:20	
www.aswakeukens.nl	Datum:	2/11/16	MUURMATEN:	OP TEKENING GEBRUIKTE MATEN ZIJN NETTO (GESTUCTE) MATEN	

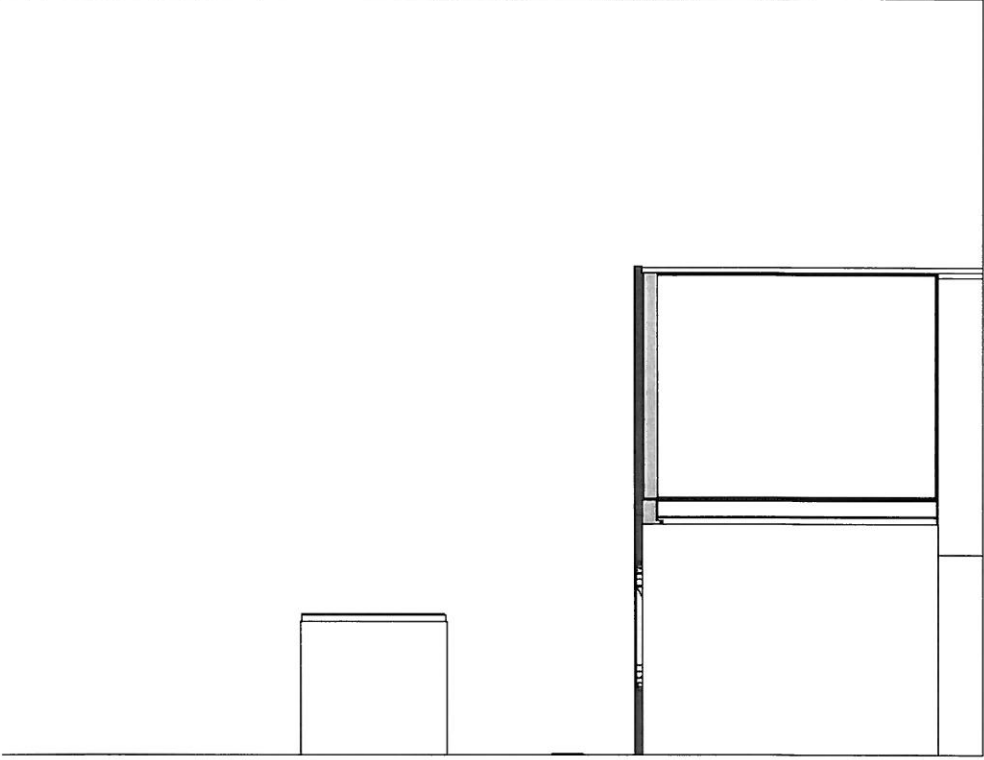

ASWA Keukens	Klant:	Slokker Bouwroep BV, vestiging Huizen	Merk:	SleMatic S2 v. 269	
Helmond - Uden	Project	Viiverpark Haarlem Type C + E1	Model:	S2-K kunststof	
Hilversum - Dordrecht	Referentie:	410831	Greep:	komareep S2	
T: 088-5481800	Verkoper:	Roel Smolders	Schaal:	1:20	
www.aswakeukens.nl	Datum:	2/11/16	MUURMATEN OP TEKENING GEBRUIKTE MATEN ZIJN NETTO (GESTUUCTE) M/		
					DEZE TEKENING IS NIET BIND

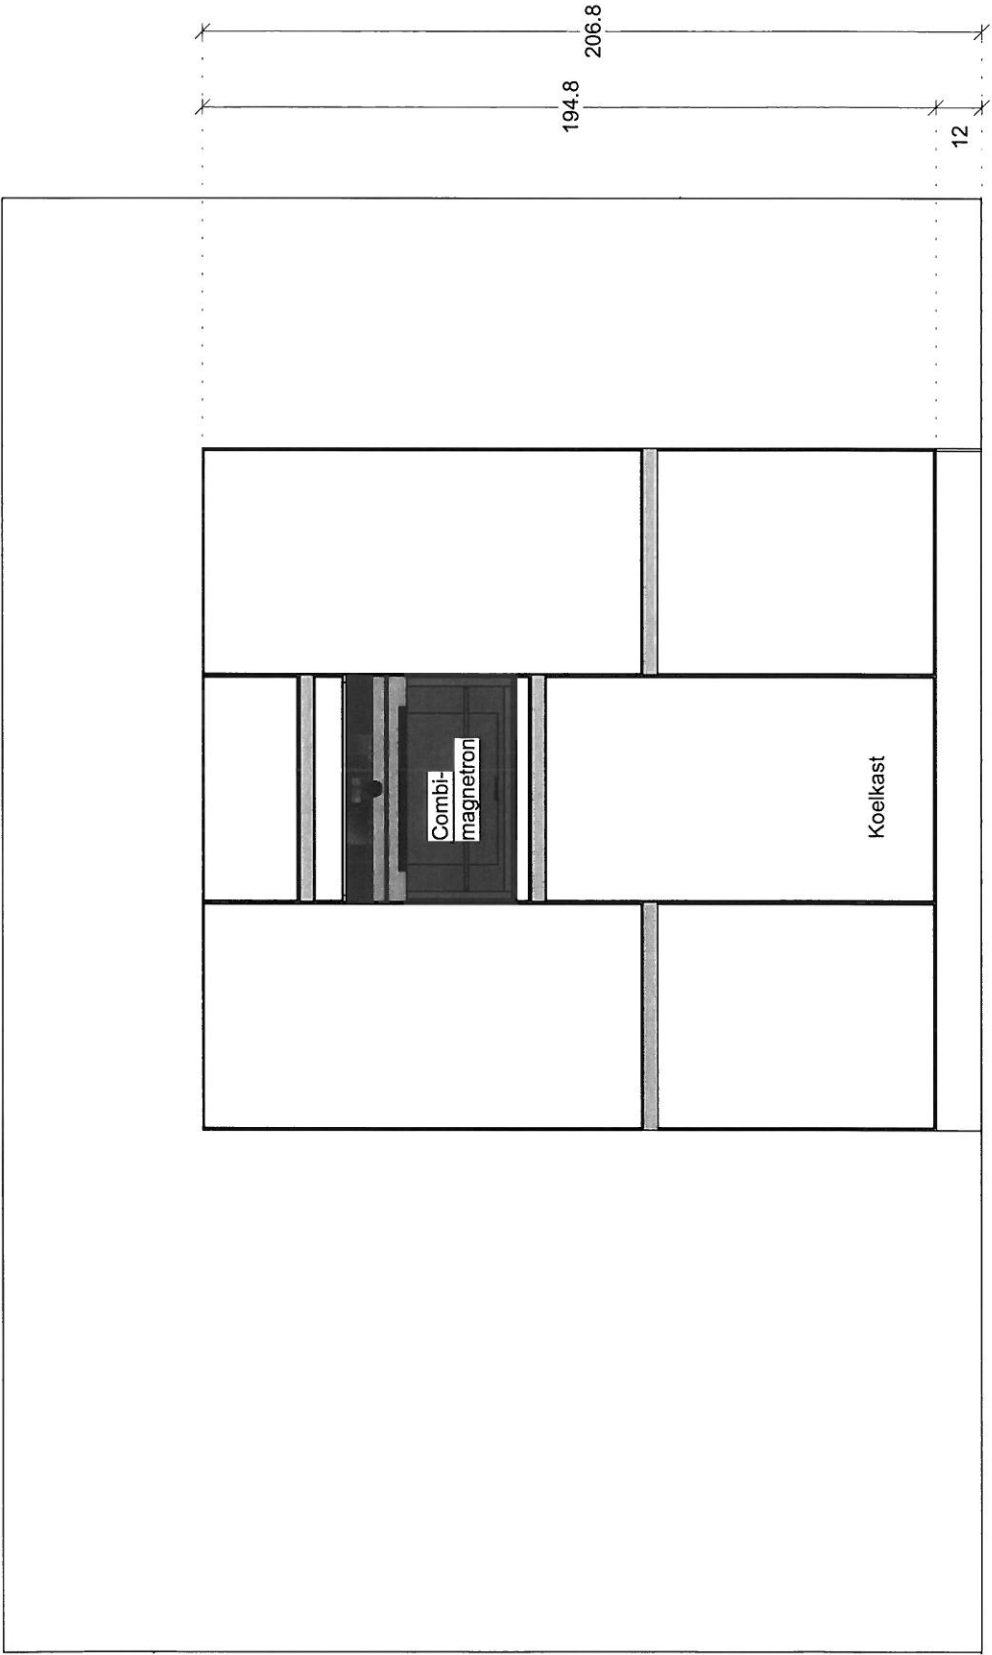

ASWA Keukens	Klant: Slokker Bouwgroep BV, vestiging Huizen	Merk: SieMatic S2 v. 269	
Helmmond - Uden	Project: Viiverpark Haarlem Type C + E1	Model: S2-K kunststof	
Hilversum - Dordrecht	Referentie: 410831	Greep: komareep S2	
T: 088-5481800	Verkoper: Roel Smolders	Schaal: 1:20	
www.aswakeukens.nl	Datum: 2/11/16	MUURMATEN OP TEKENING GEBRUIKTE MATEN ZIJN NETTO (GESTUCTE) M/	
			DEZE TEKENING IS NIET BIND

LEIDINGSCHEMA / ADVIES

ASWA KEUKENS B.V. Tel. 0492 - 548186 = info@aswakeukens.nl		REF.NR :	410831
		Klant:	Slokker Bouwgroep BV, Vestiging Huizen
Adviseur :	ROL	Project:	71 won. Vijverpark
Getekend :	VV	Type:	C + E1
Datum afdruk :	02-11-16		

- Koud + warmwaterleiding voor kraan uitvoeren met Filterstopkranen ! (voor garantie: toepassing vereist) Dit ivm. kalkaanslag en eventueel bouwgruis dat het keramische binnenwerk van de kraan kan aantasten
- Koudwaterleiding voor vaatwasser dient voorzien te zijn met beluchterkraan.
- Alle onderstaande maatvoeringen zijn hartmaten! (vanaf de afgewerkte vloer)
- Alle muren dienen vlak afgewerkt en haaks op elkaar te staan.
- Het plaatsen van de keuken dient te gebeuren op een volle vlakke vloer.
- Het betegelen van de wanden dient na montage keuken te gebeuren.
- Alle afvoer-, gas-, en waterleidingen in de muur verwerken en haaks strak tegen de muur eruit laten komen.
- Bij een elektrisch vermogen boven de 2,0 kW moet de w.c.d. op een aparte groep geplaatst worden.
- Apparaten met aansluiting van 2x230 V of 400 V (perilex w.c.d.) worden geleverd zonder snoer en stekker en dienen door een erkend E-installateur te worden aangesloten. (In order staat aangegeven of dit in opdracht ASWA is opgenomen.)
- Aansluiten van water en gas dient te gebeuren door een erkend W-installateur. (In order staat aangegeven of dit in opdracht ASWA is opgenomen.)
- E.e.a. betreft een advies dat derhalve door u en/of installateur gecontroleerd dient te worden.

alle maatvoeringen zijn in centimeters !

		A.S.W (kW)	Uit HOEK A	Uit HOEK B	Vanaf vloer
A	afvoer spoelbak 40 mm.	-	240		45
A1	afvoer vaatwasser 40 mm. (T-stuk)	-	240		35
W	warmwaterleiding 12 of 15 mm. (filterstopkraan)	-	235		60
K	koudwaterleiding 12 of 15 mm. (filterstopkraan)	-	245		60
K1	koudwater = beluchterkraan vaatwasser	-	250		50
E	w.c.d. vaatwasser 230 V	2.4	225		60
B	loze leiding boiler	-	225		40
P	perilex w.c.d. kookplaat 2 x 230 V	7.4	105		40
C	w.c.d. combi-magnetron 230 V	3.65		155	190
R	w.c.d. koelkast	-		155	5
T	w.c.d. wandschouwkap/afzuigunit	-	105		240
Z	hart afvoer afzuigkap nvt RECIRCULATIE	-	-		-
Y	dubbel w.c.d. t.b.v. huishoudelijk gebruik	-	30		110
Y1	dubbel w.c.d. t.b.v. huishoudelijk gebruik	-	310		110