


Begane Grond



1e Verdieping

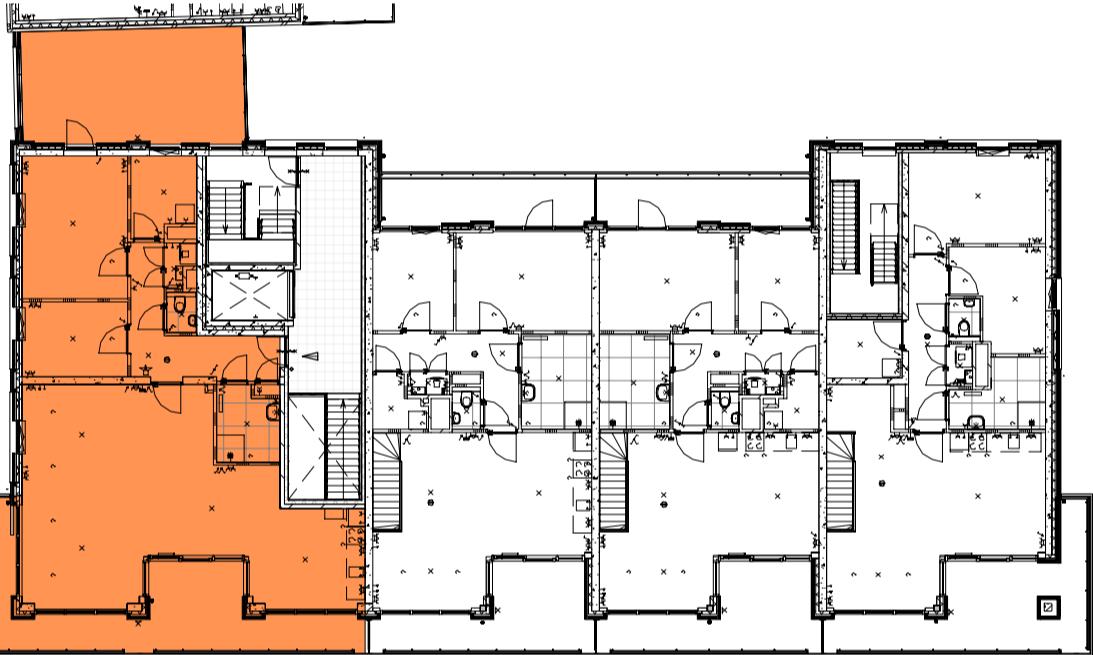


Voorgevel



Linker zijgevel

1e Verdieping

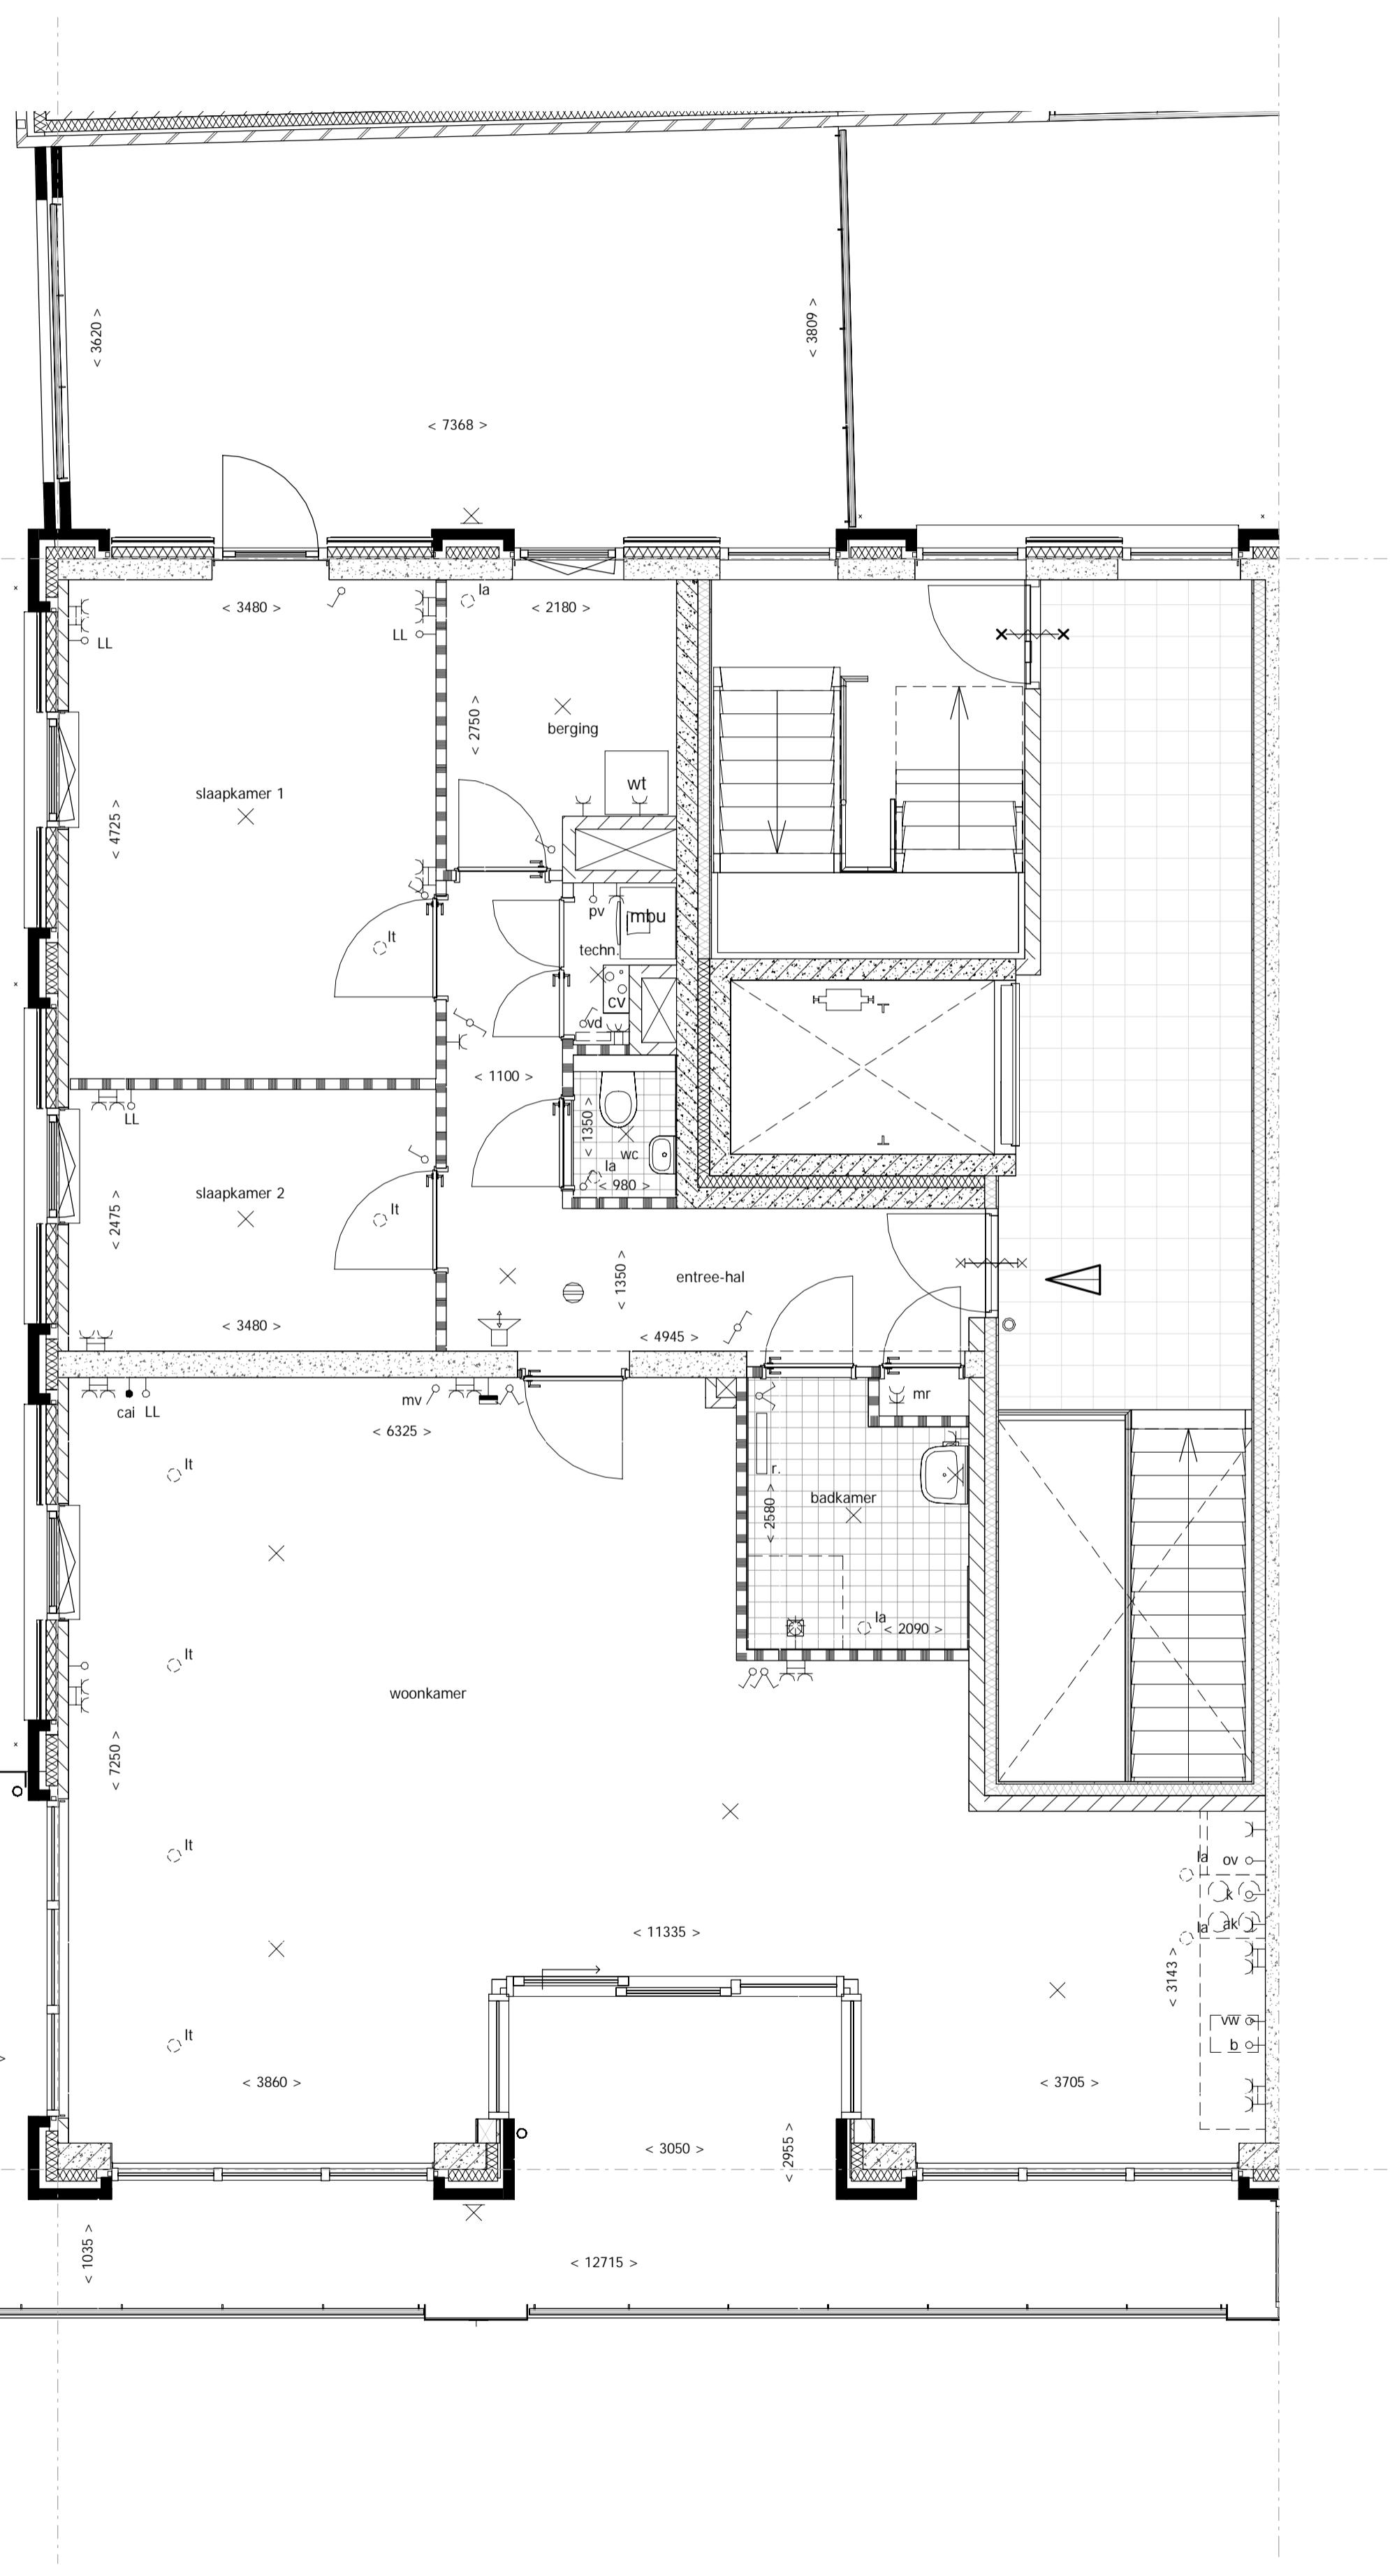


### Renvooi Algemeen

	= gevelsteen		= kalkzandsteen
	= isolatie		= separatiwand
	= beton		= onbenoemde ruimte als gevolg van krijsstreepmethode
wt	= mogelijke plaats wasautomaat	sr	= standleiding riool
cv/wv	= centrale verwarmingsunit + warmwatervoorziening	zp	= zonpaneel (plaats zie situatie)
mvk	= mechanische ventilatiekanaal	x r.	= radiator
mbu	= mechanische balansventilatieunit	x	= deur 30 min. brandwerend
lt	= ventiel luchtoevoer	x-x	= deur 30 min. brandwerend zelfsluitend
la	= ventiel luchtafvoer	*	= geïsoleerd plafond
mr	= meterruimte		
vl	= vloerluik		
vd	= verdeler vloerverwarming		

### Renvooi Elektra

	= enkelpolige schakelaar		= lichtpunt plafond
	= wisselschakelaar		= lichtpunt wand
	= serieschakelaar (enkelpolig)		= leze leiding boiler
	= serieschakelaar (wissel)		= leze leiding kooktoestel
	= serieschakelaar (enkelpolig / wissel)		= leze leiding vaatwasser
	= regelschakelaar t.b.v. mechanische ventilatieunit		= leze leiding oven
	= wandcontactdoos		= leze leiding pv panelen
	= dubbele wandcontactdoos 'in één doos' verticaal		= leze leiding
	= dubbele wandcontactdoos 'vlak montage' horizontaal		= bedrade leiding t.b.v. CAI
	= wandcontactdoos t.b.v. eventuele afzuigkap		= cv thermostaat
	= Koker / Standleiding / Schacht		= signaalgong
			= beldrukker
			= rookmelder
			= intercom

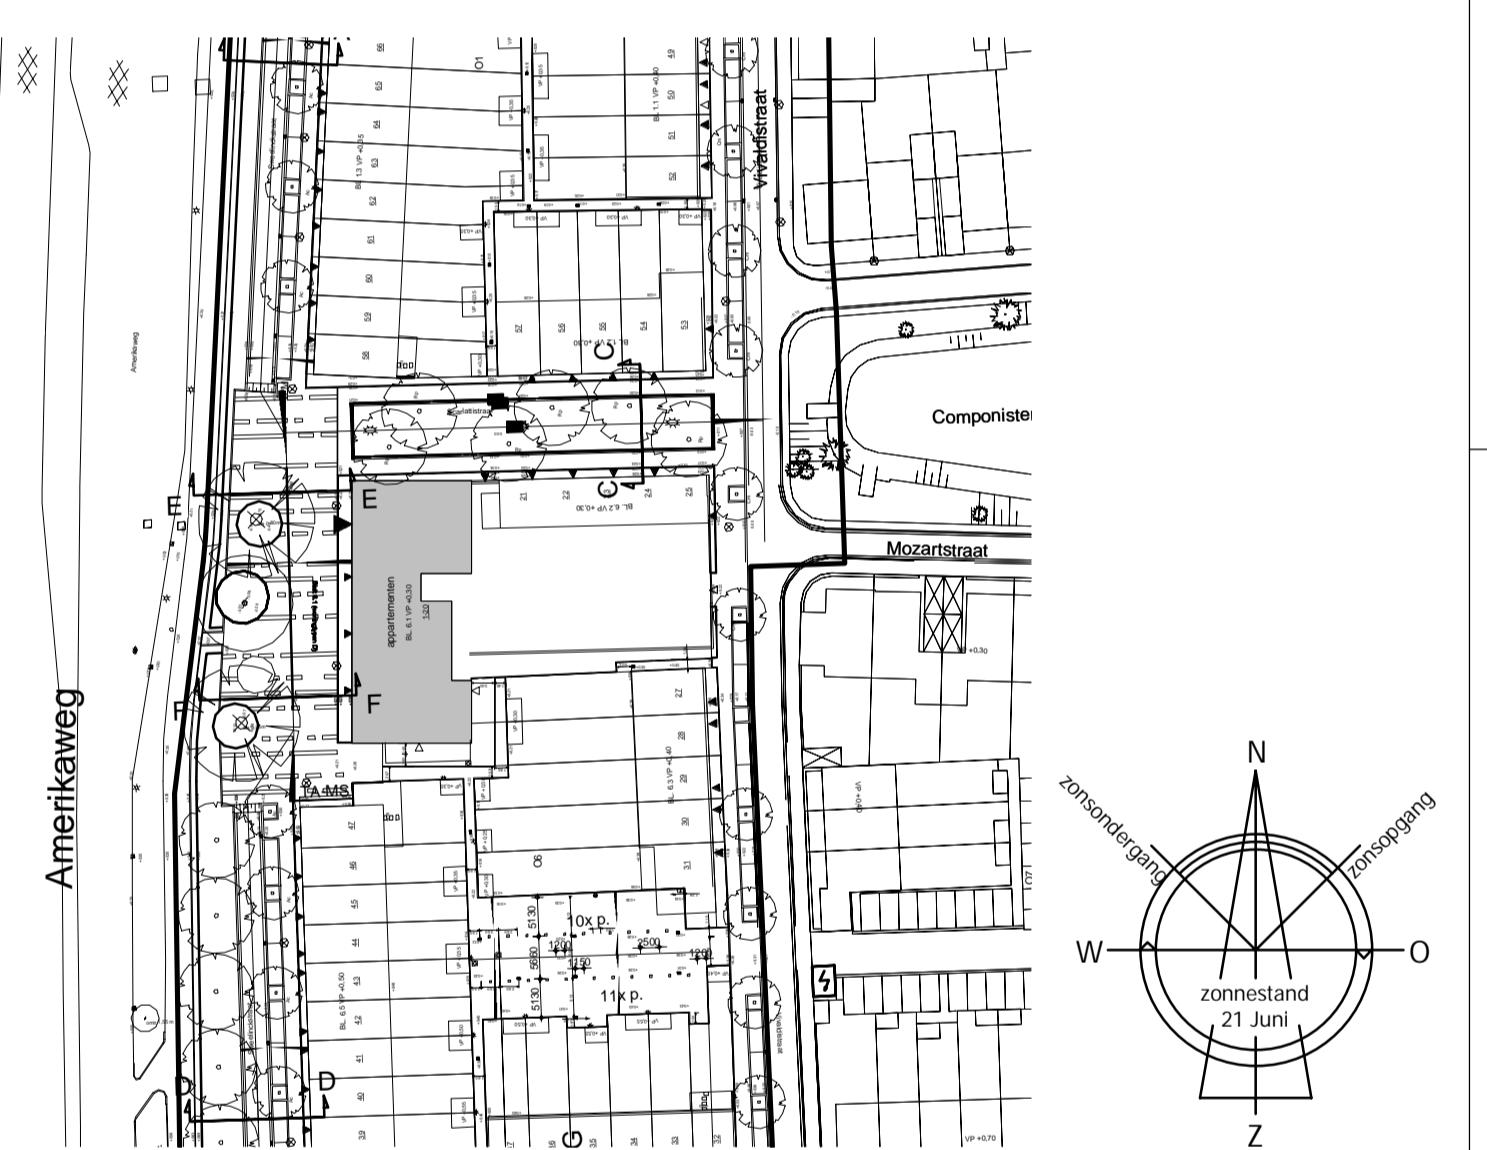

### Uitvoering:



Morseweg 1  
1131 PE Volendam  
T +31299-367322  
E info@kbkbouwgroep.nl

### Technische uitwerking:



KAO bnr. 05

Julianaweg 141, 1131 DH VOLENDAM  
+31299-363468, info@tbe-za.nl

Getekend	Gewijzigd	Datum	Project
S.S.			KAO TEKENING
Datum			Type Dd1
01-06-2018*			Bouwnr. 05
Schaal			Onderdeel
1:50			KAO TEKENING
Formaat			Opdrachtgever
841x594			KBK Bouw B.V.
			Morseweg 1, 1131 PE VOLENDAM