


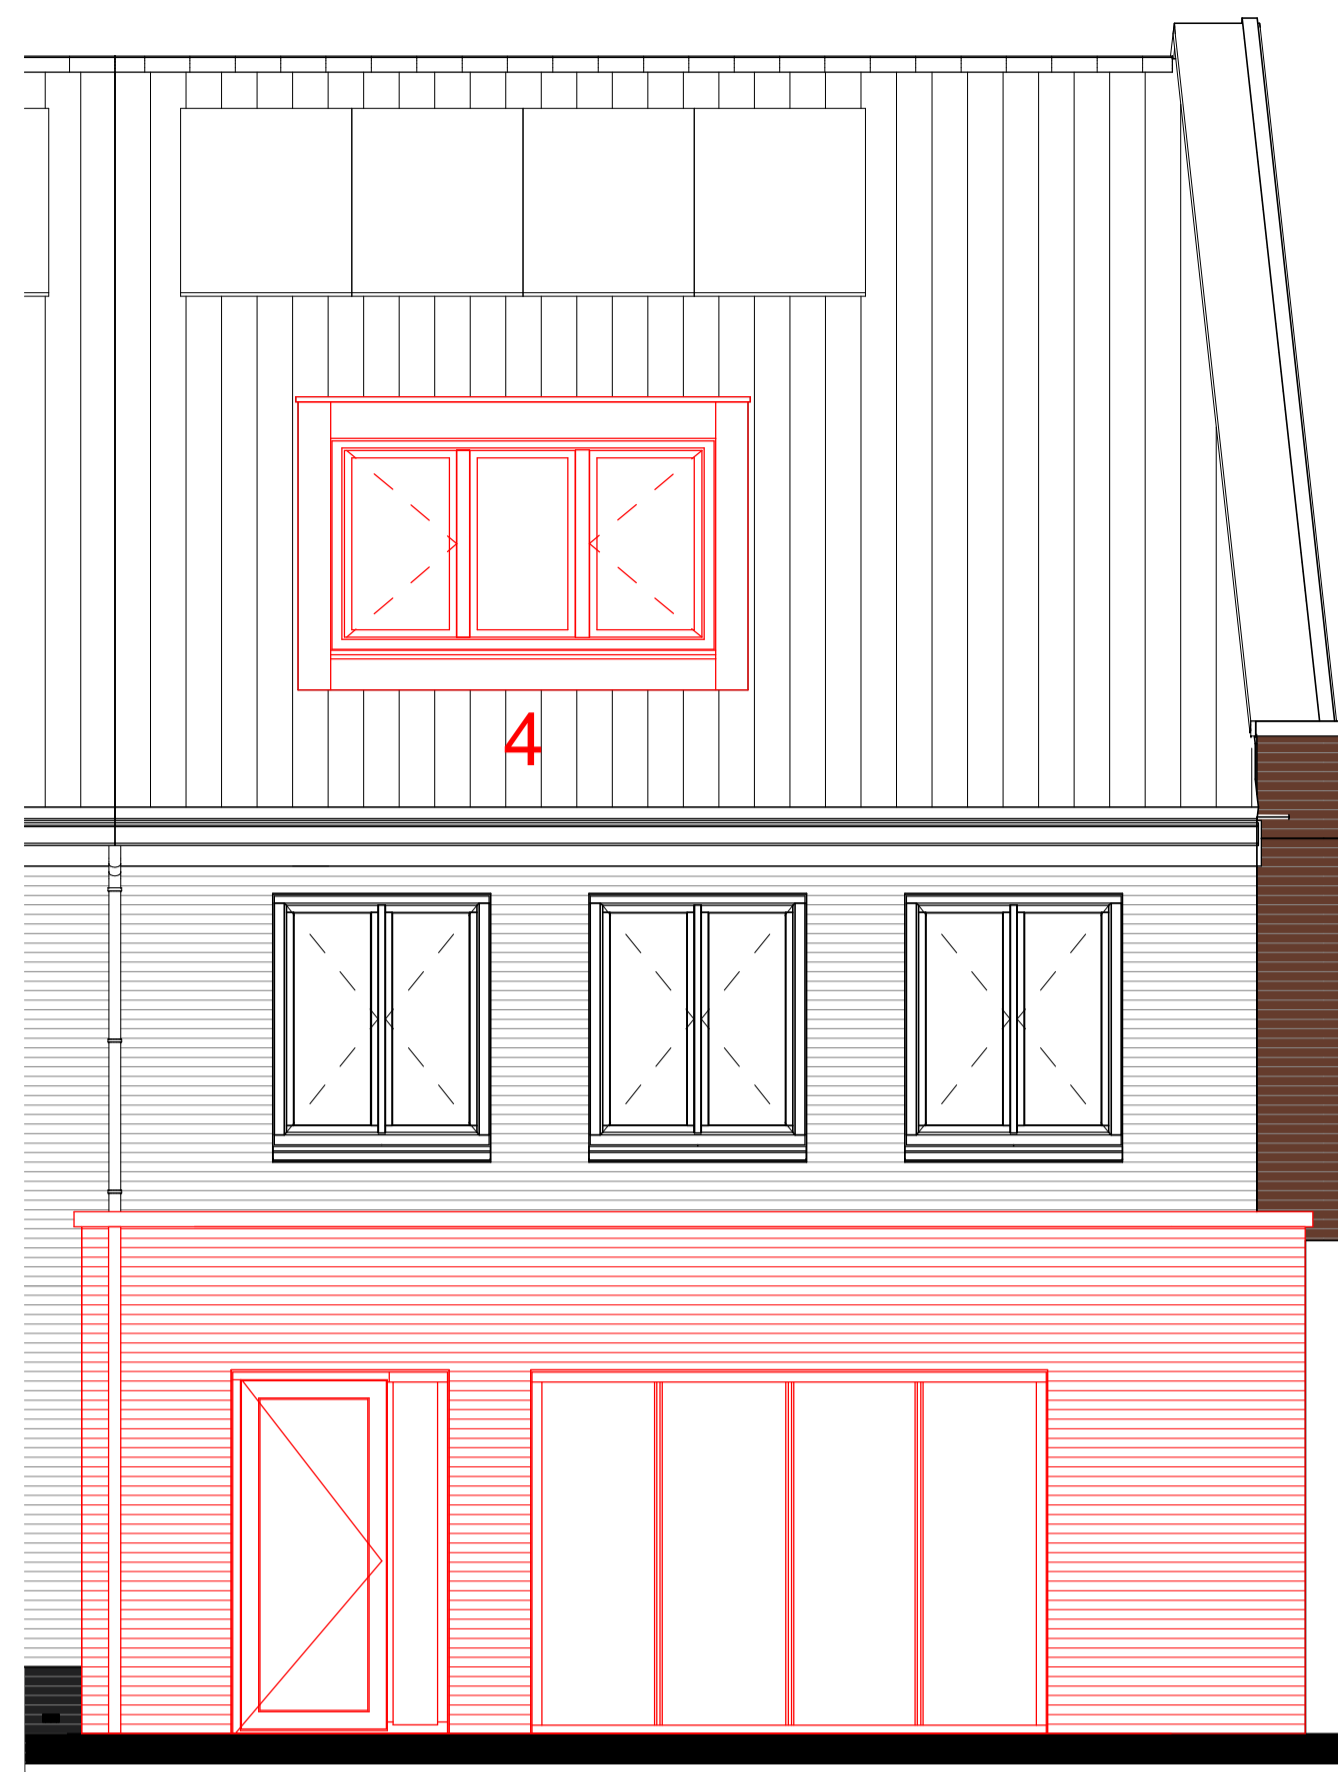


Achtergevel

1



Achtergevel


2/3

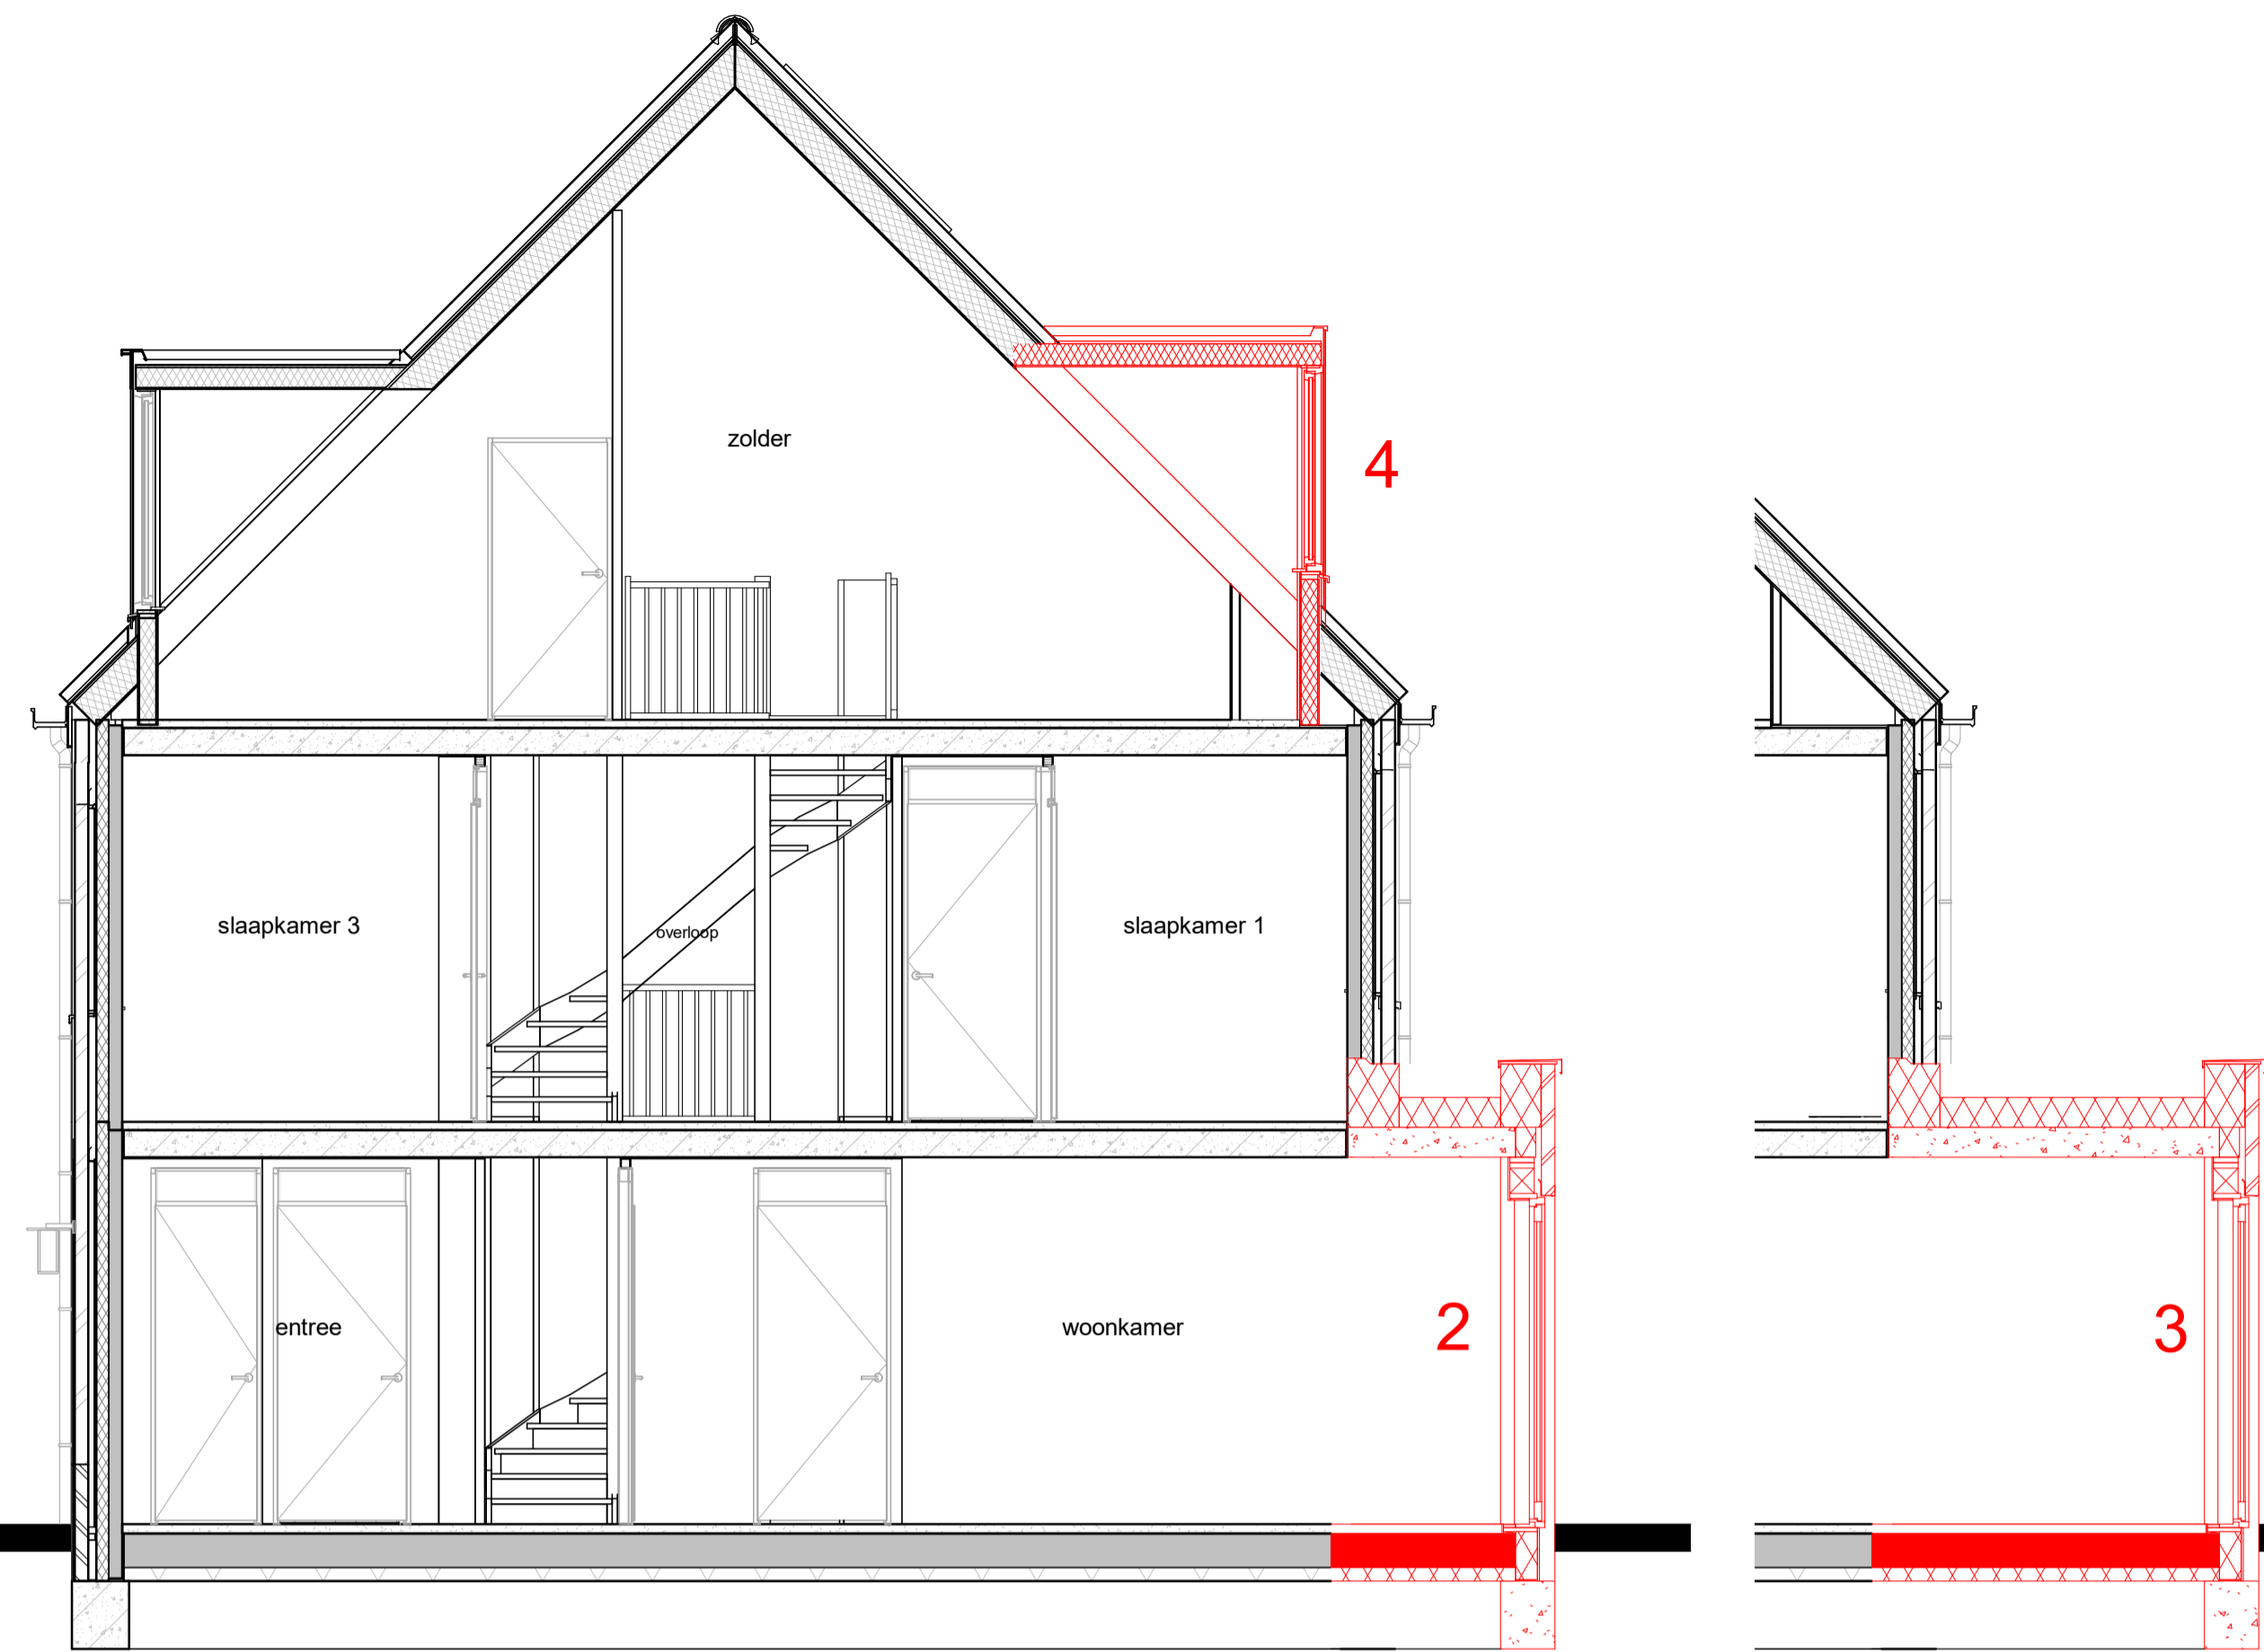


doorsnede G-G

- Renvooi opties
- 1 openslaande deuren
 - 2 uitbouw 1200mm
 - 3 uitbouw 2400mm
 - 4 dakkapel 2500mm inwendig


SYMBOL	OMSCHRIJVING
	schakelaar, enkelpolige
	schakelaar, serie-
	schakelaar, wissel-
	schakelaar, enkelpolig dimmer
	contactdoos, enkelvoudig ra
	contactdoos, tweevoudig ra
	contactdoos, volledig inbouw d.m.v. ovale inbouwdoos
	contactdoos, volledig inbouw d.m.v. twee inbouwdozen
	contactdoos, enkelvoudig ra spatwaterdicht
	contactdoos, tweevoudig ra spatwaterdicht
	contactdoos, perilex 3f nul ra
	contactdoos, perilex 2f, 2 nul ra
	aansluitpunt, 1f nul aarde
	grondkabel op rol
	aansluitpunt, bedraad
	aansluitpunt, niet bedraad
	aansluitpunt, data enkelvoudig
	aansluitpunt, data tweevoudig
	aarding
	cap
	centraal aansluitpunt
	bedrukker
	schel
	rookmelder, 230V gekoppeld incl. 9V back up batterij
	aansluitpunt, licht-
	wandaansluitpunt, licht-
	centraaldoos in zicht
	ronde spot
	vierkante spot

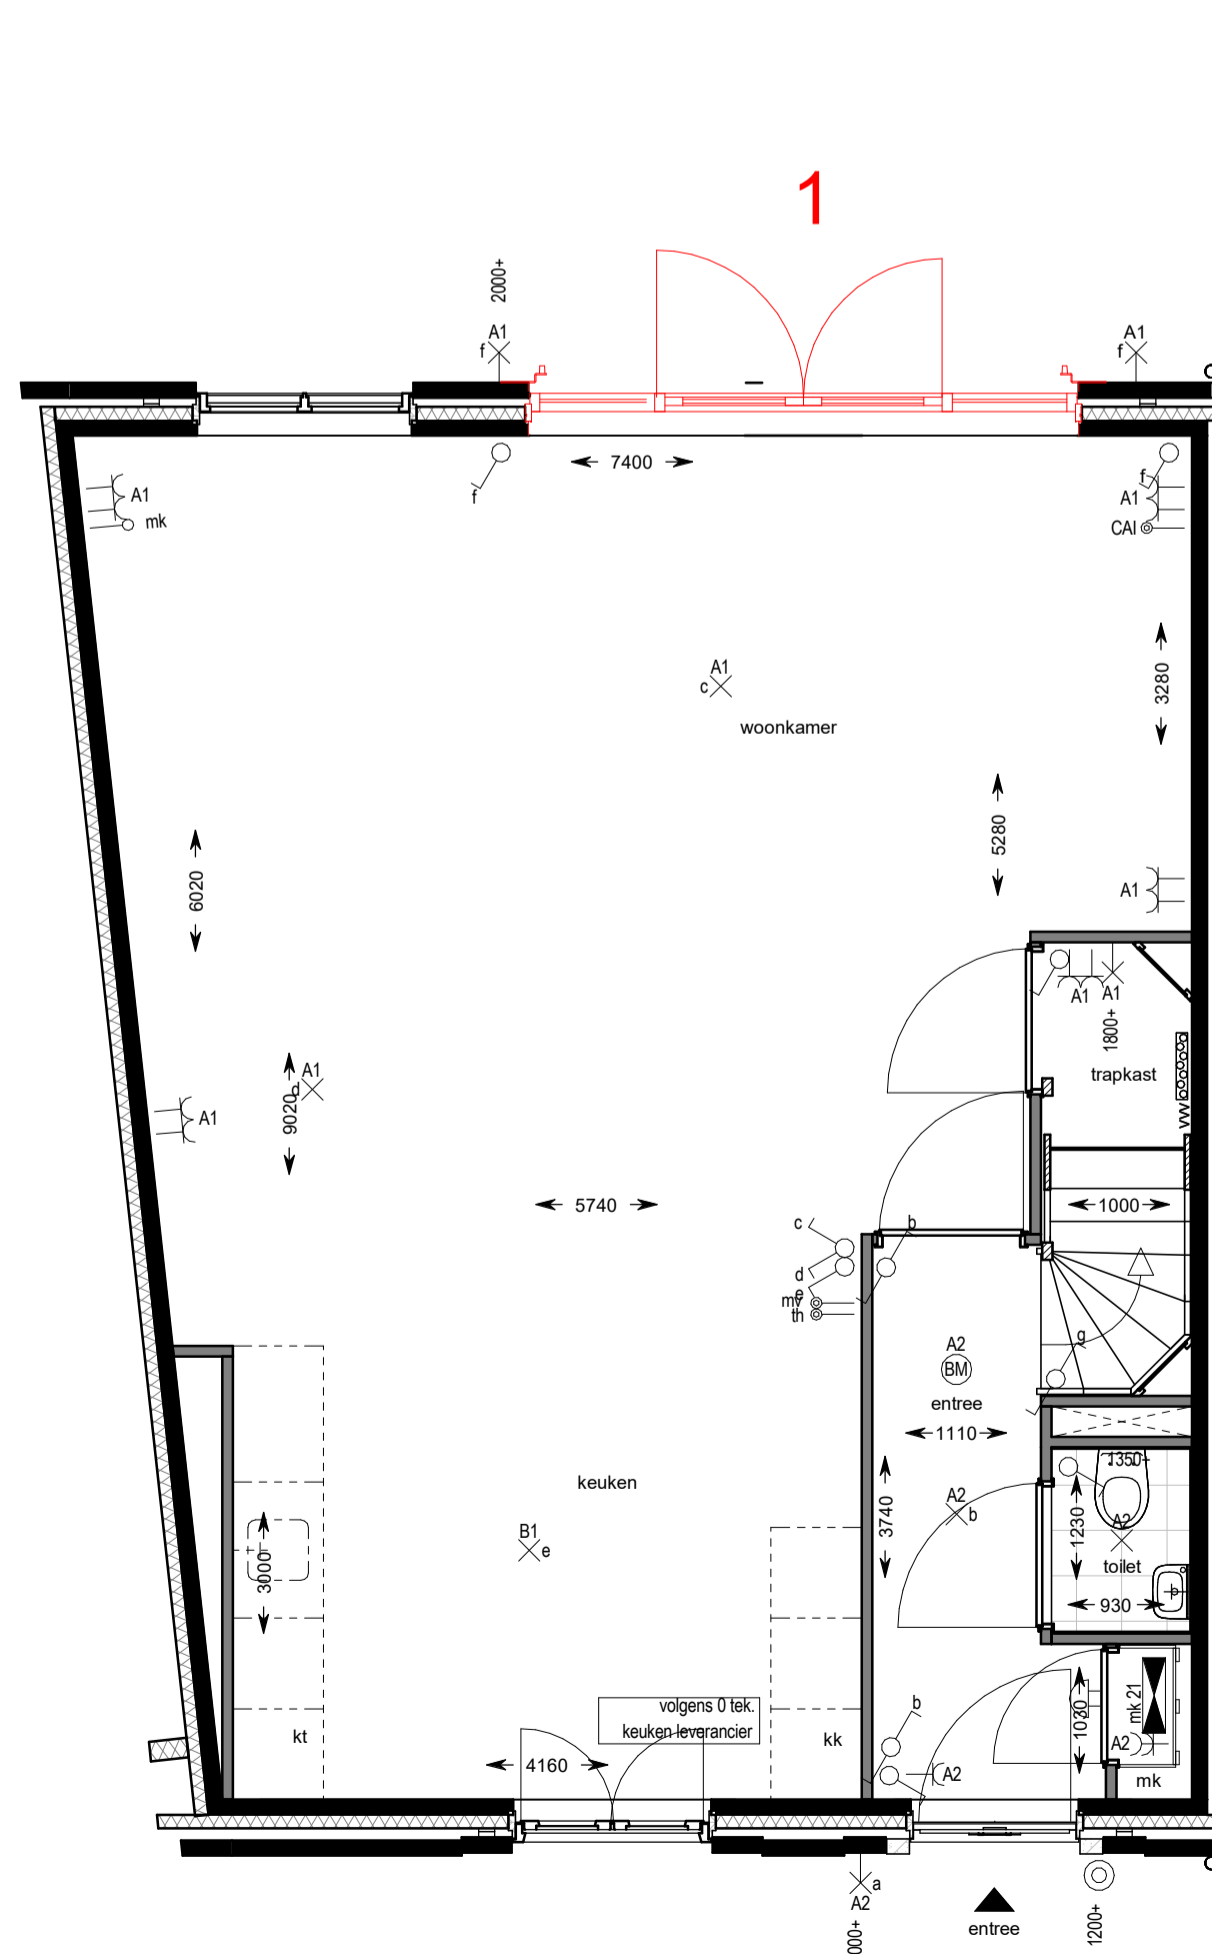


begane grond

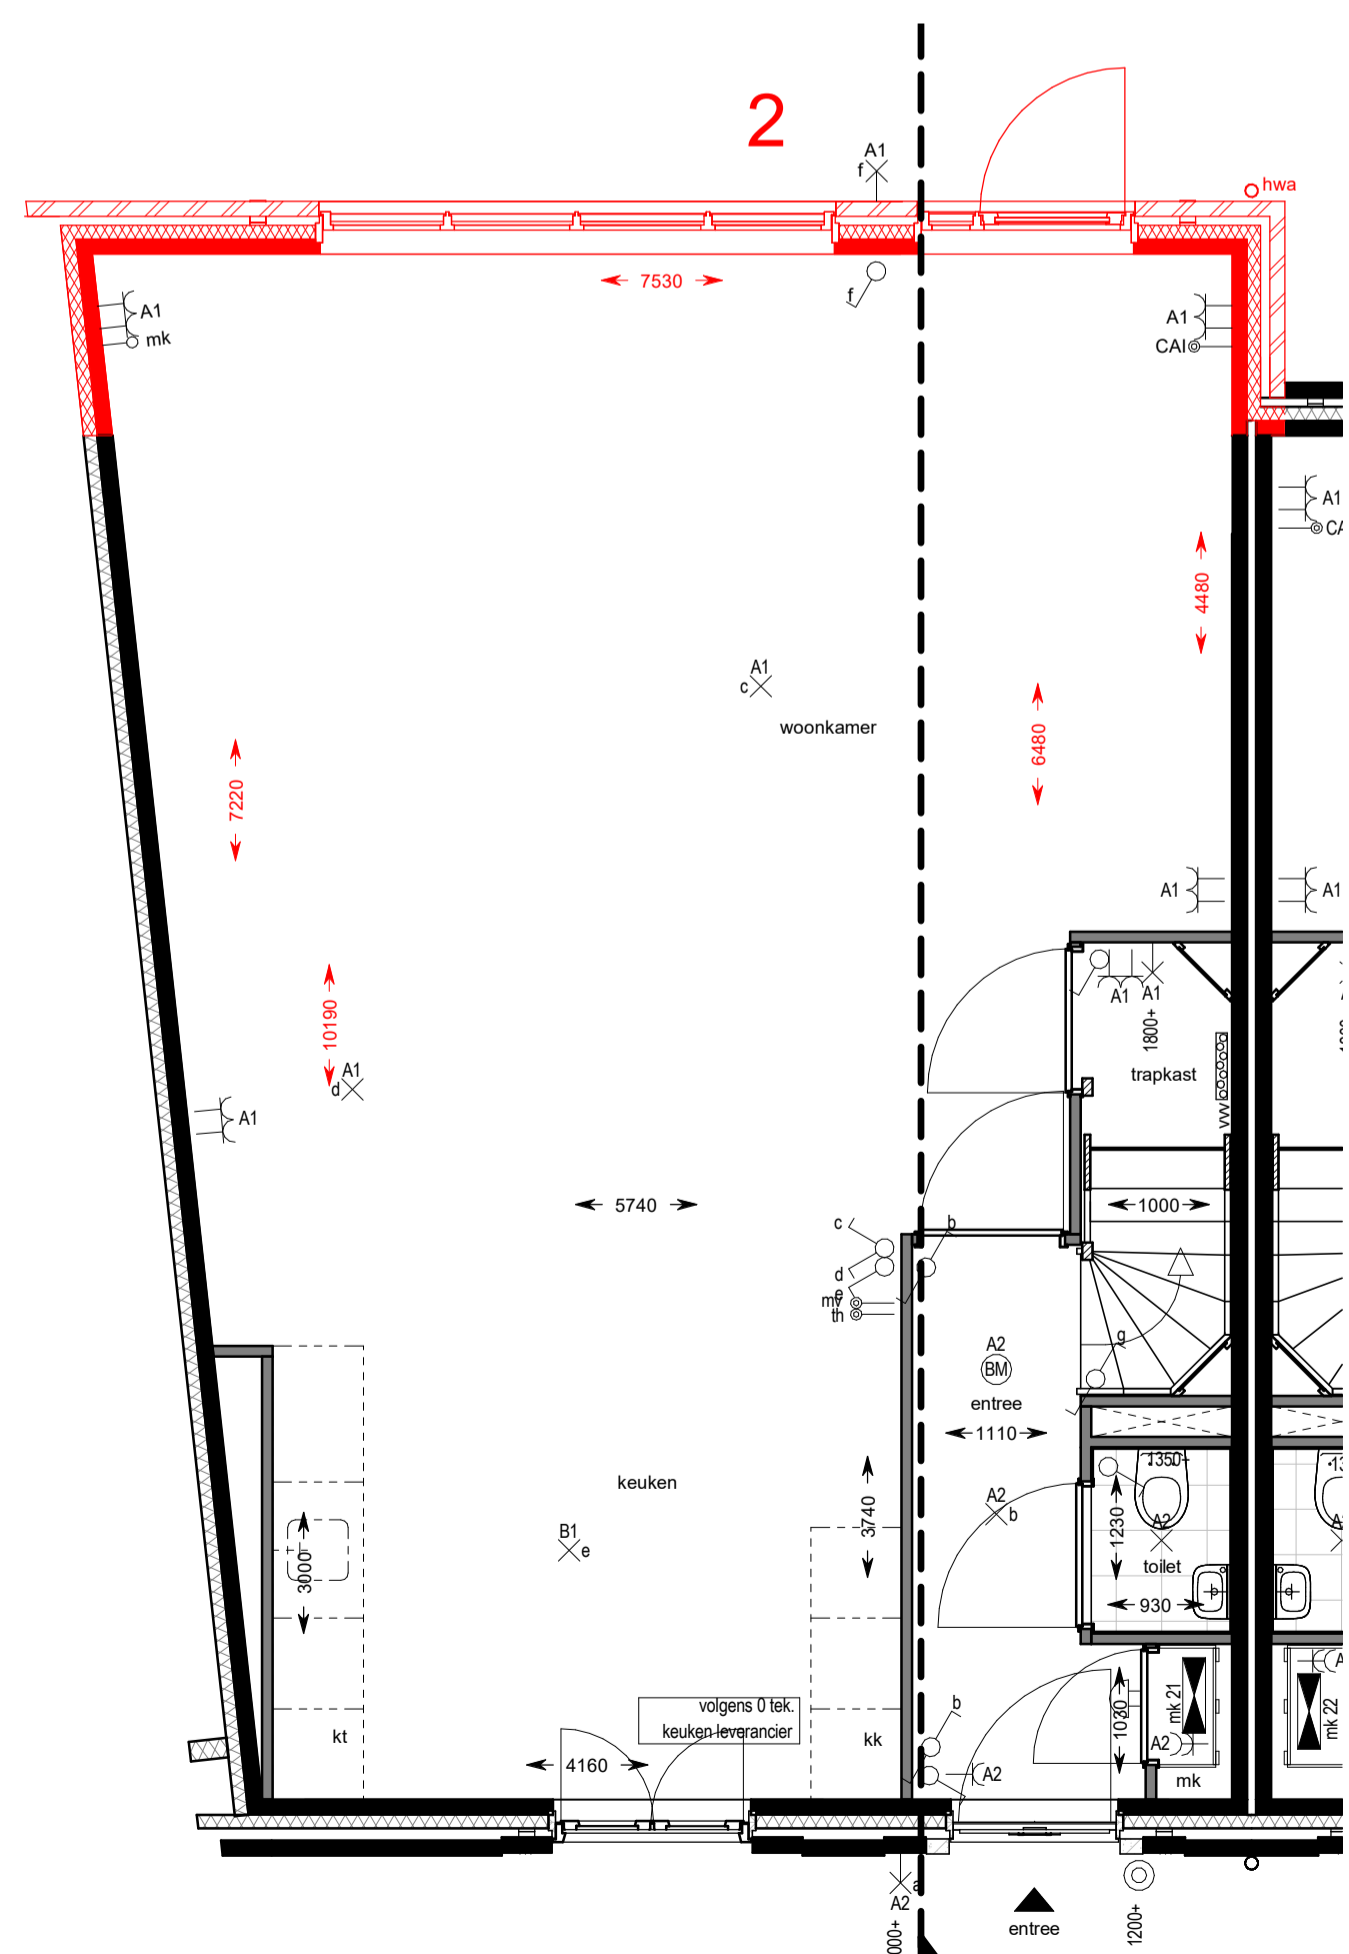

begane grond

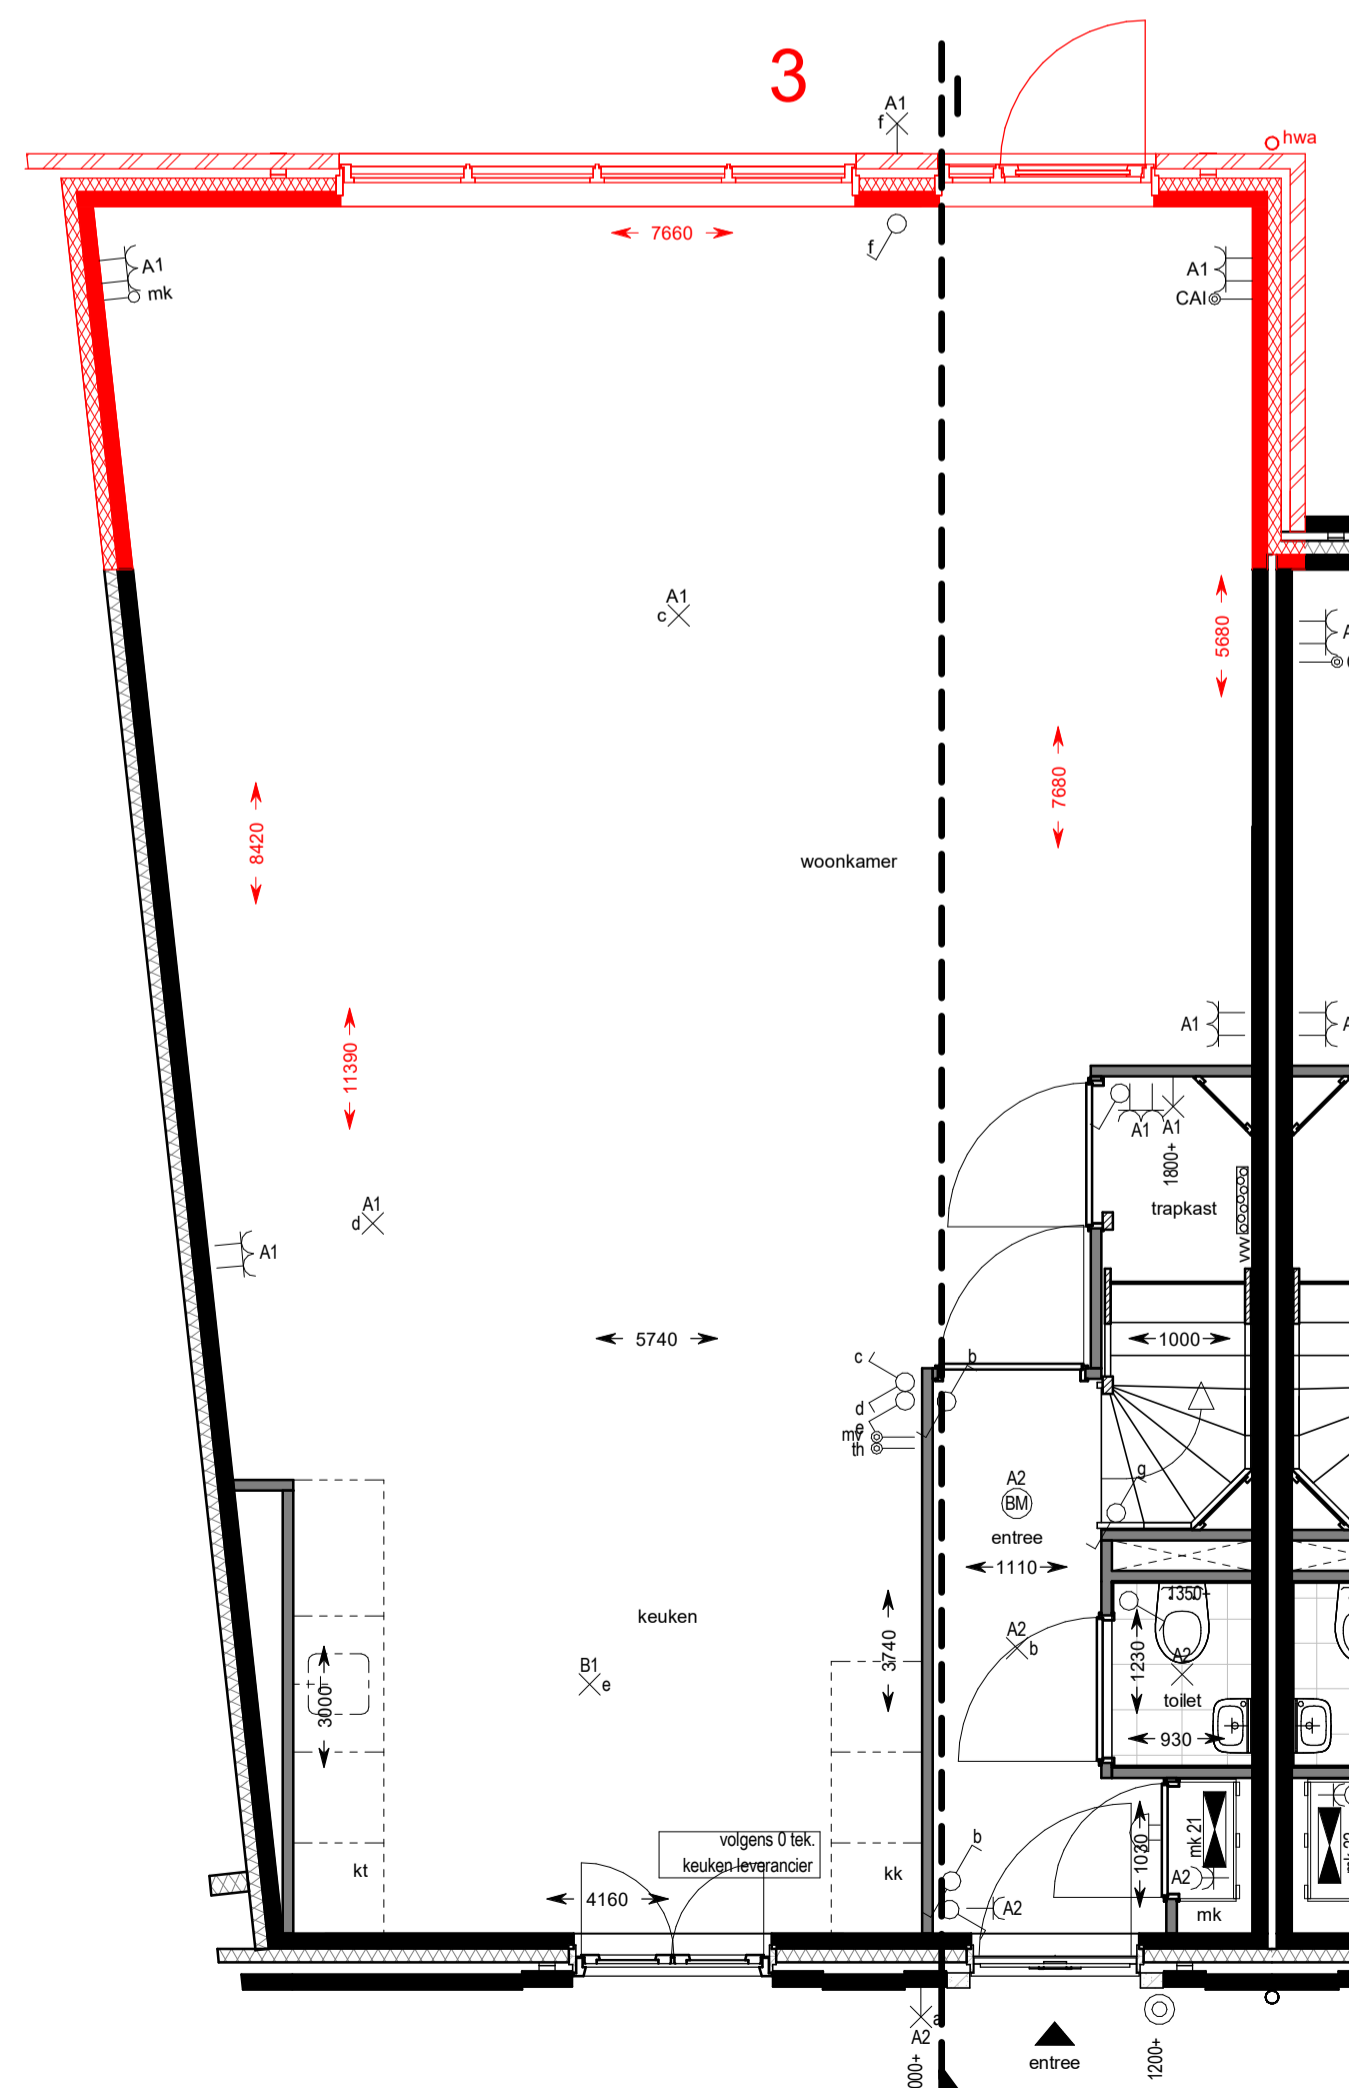

begane grond

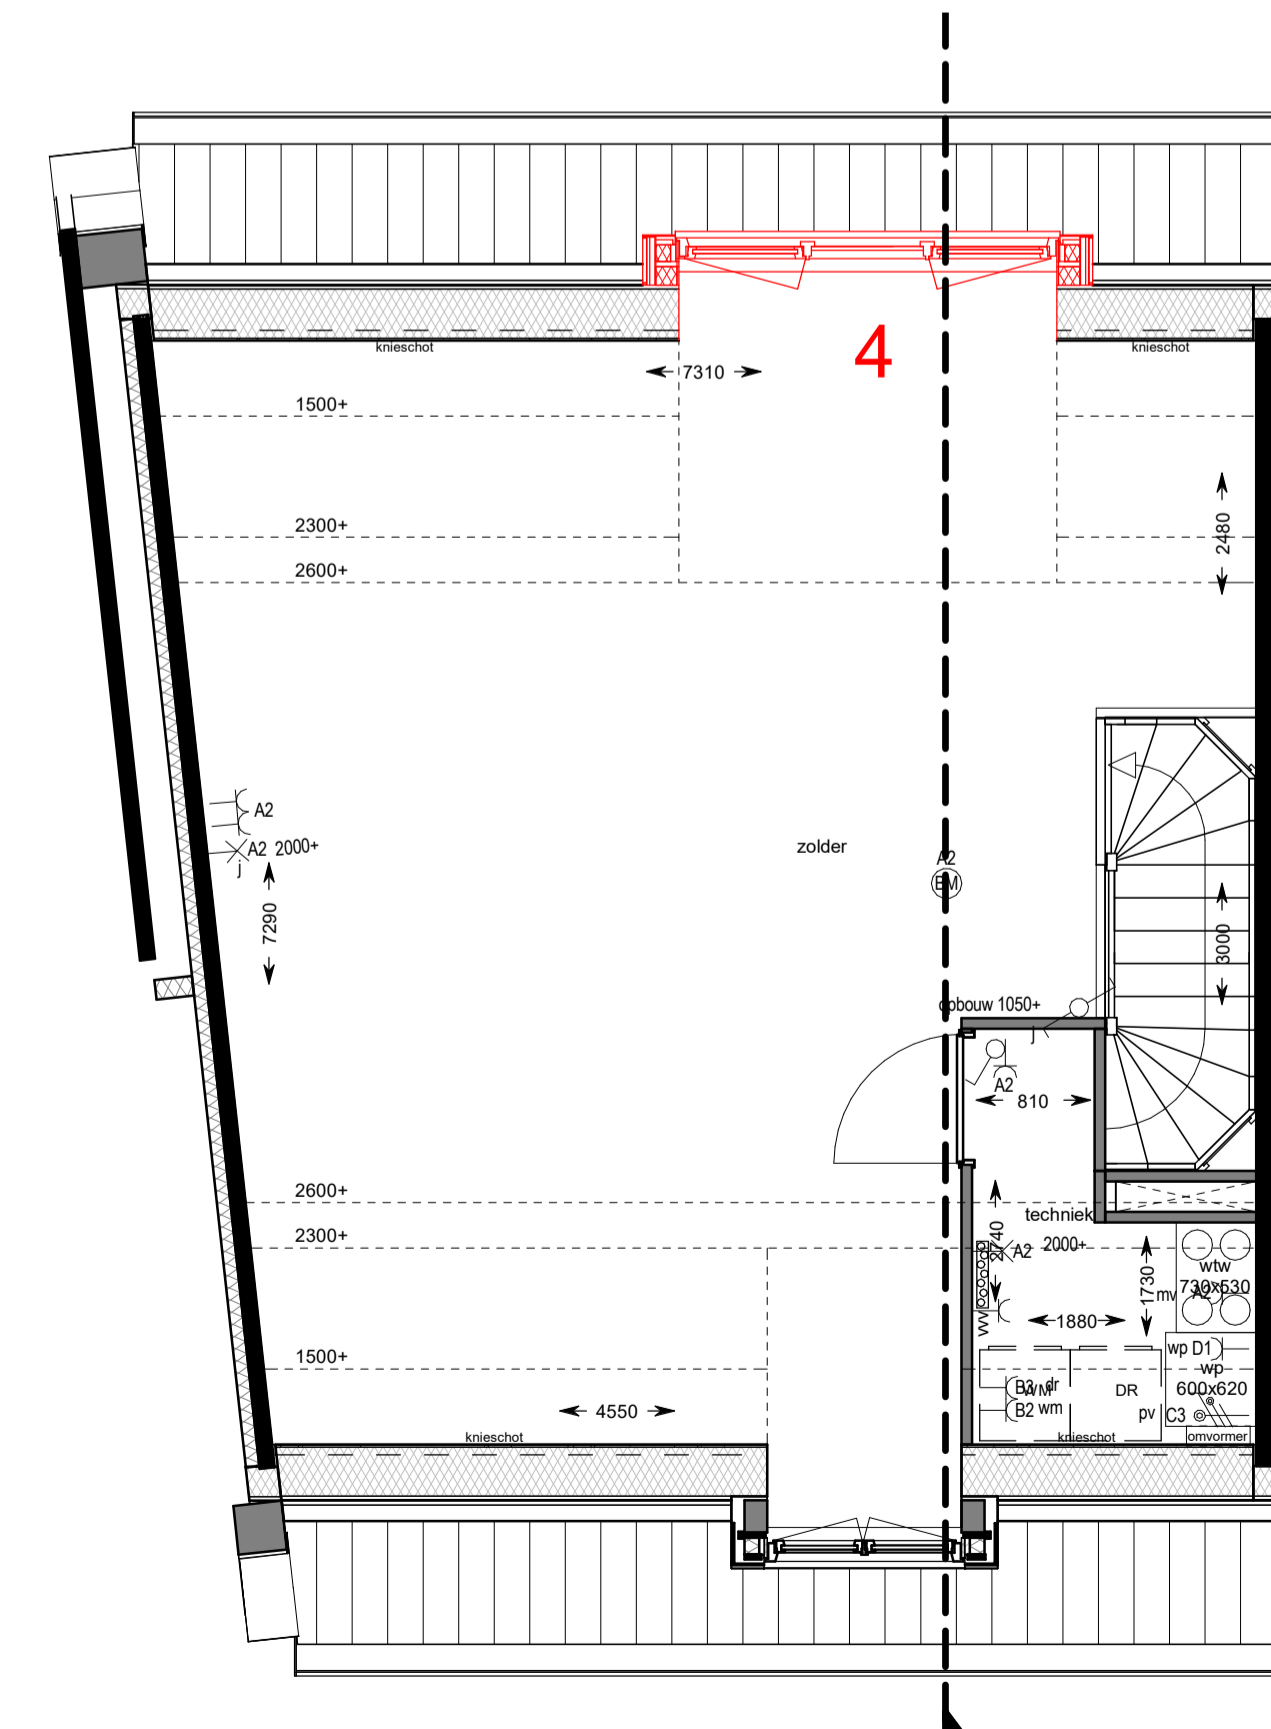

tweede verdieping

VIJVERPARK



project:
Haarlem Vijverpark O2-04

onderwerp:
opties
woningtype A6k (bnr.25)

schaal: 1 : 50
datum: 07-06-2021

formaat: A1
getekend: D. van Walssem

wijziging:

tekeningsnummer: VKO 17
project fase: VK