




Renvooi Algemeen

	= gevelsteen		= kalkzandsteen		= separatiwand
	= isolatie		= separatiwand		= beton prefab
wt	= mogelijke plaats wasautomaat				
cv/ww	= centrale verwarmingsunit + warmwatervoorziening				
mvk	= mechanisch ventilatiekanaal				
mbu	= mechanische balansventilatieunit				
lt	= ventiel luchttoevoer				
la	= ventiel luchttafvoer				
mr	= meterruimte				
vl	= vloerluik				
vd	= verdeler vloerverwarming				
		sr	= standleiding riool		
		zp	= zonnepaneel (plaats zie situatie)		
		r.	= radiator		

Renvooi Elektra

	= enkelpolige schakelaar		= lichtpunt plafond
	= wisselschakelaar		= lichtpunt wand
	= serieschakelaar (enkelpolig)		= loze leiding boiler
	= serieschakelaar (wissel)		= loze leiding kooktoestel
	= serieschakelaar (enkelpolig / wissel)		= loze leiding vaatwasser
	= CO2 sturing		= loze leiding oven
	= wandcontactdoos		= loze leiding pv panelen
	= dubbele wandcontactdoos		= loze leiding
	= dubbele wandcontactdoos		= bedrade leiding t.b.v. CAI
	= wandcontactdoos t.b.v. eventuele afzuigkap		= cv thermostaat
			= signaalgong
			= beldrukker
			= rookmelder

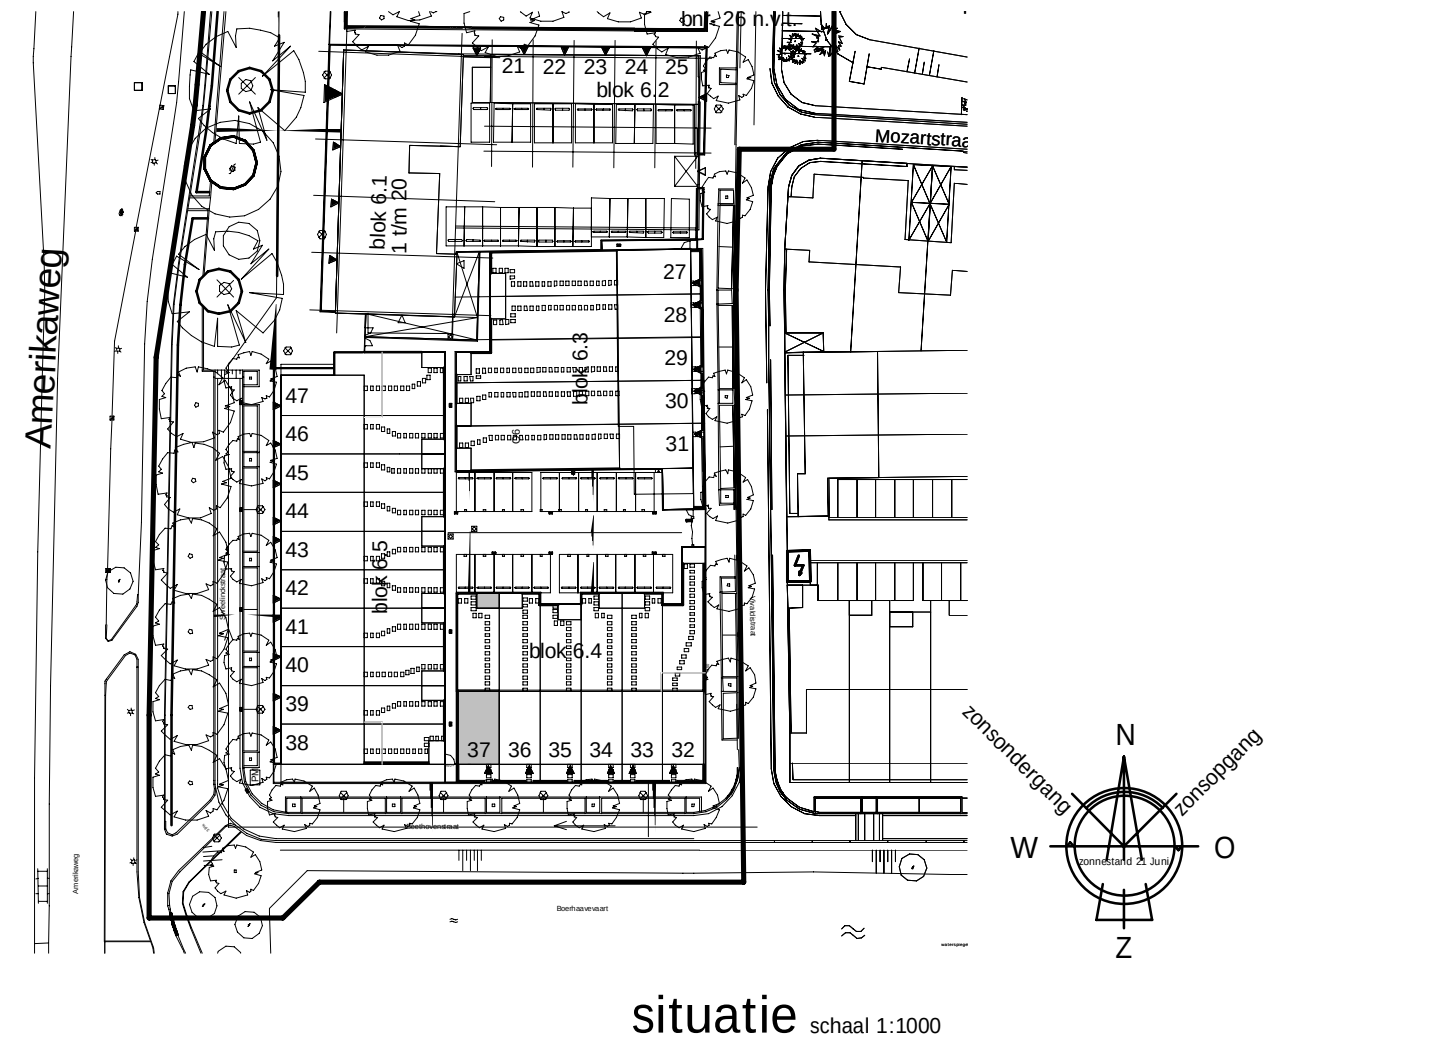


Uitvoering:



Morseweg 1
T +31299 - 367322

1131 PE Volendam
E info@kbkbouwgroep.nl

Technische uitwerking:

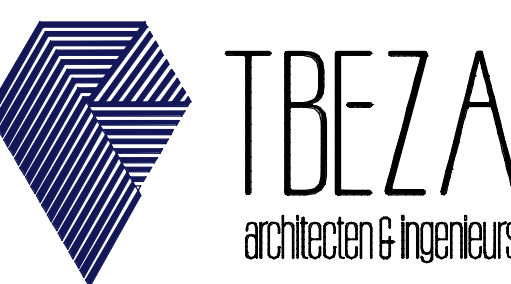

KAO- bnr 37

Julianavweg 141, 1131 DH Volendam
+31299-363468, info@tbe-za.nl

Getekend R.S. Datum 01-06-2018 Schaa 1:50/1:100 Formaat 900x594	Gewijzigd	Datum	Project WONINGEN TE HAARLEM "VIJVERPARK" deelplannen O6 en O1 Onderdeel KAO TEKENING Type Ad bouwnr. 37 Opdrachtgever KBK Bouw B.V. Morseweg 1, 1131 PE VOLENDAM
--	-----------	-------	---