



begane grond




voorgevel

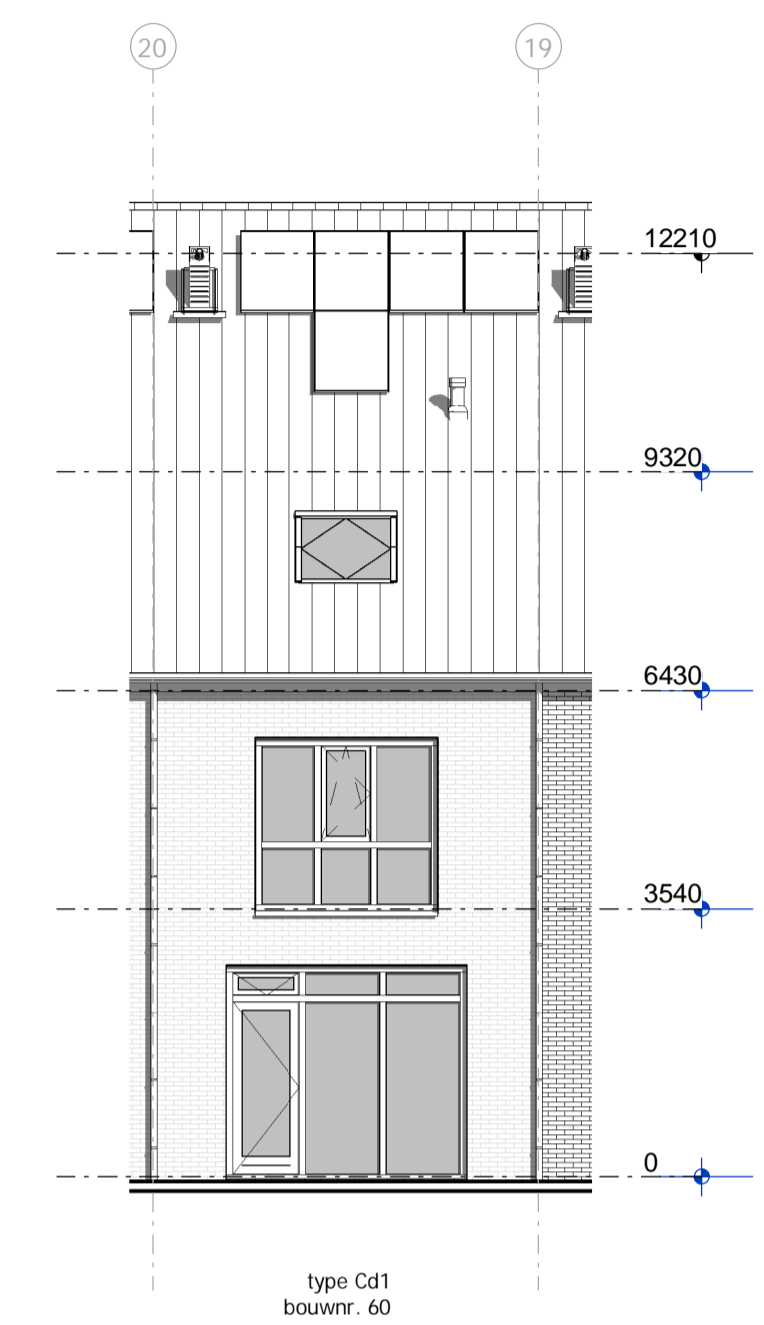


achtergevel

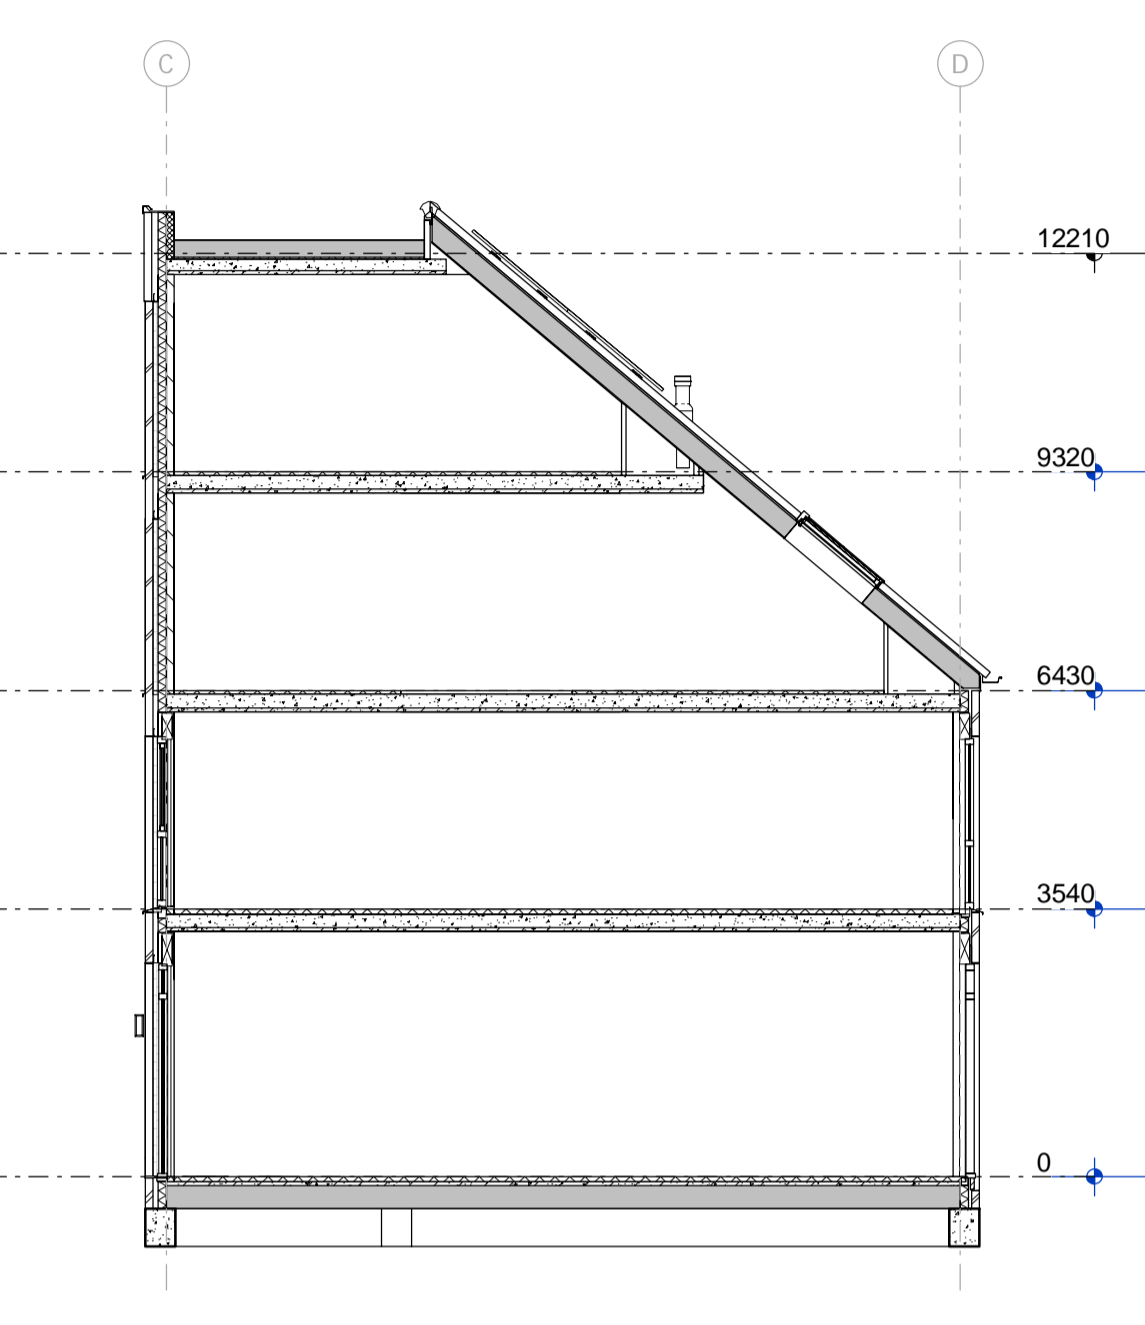


Doorsnede principe

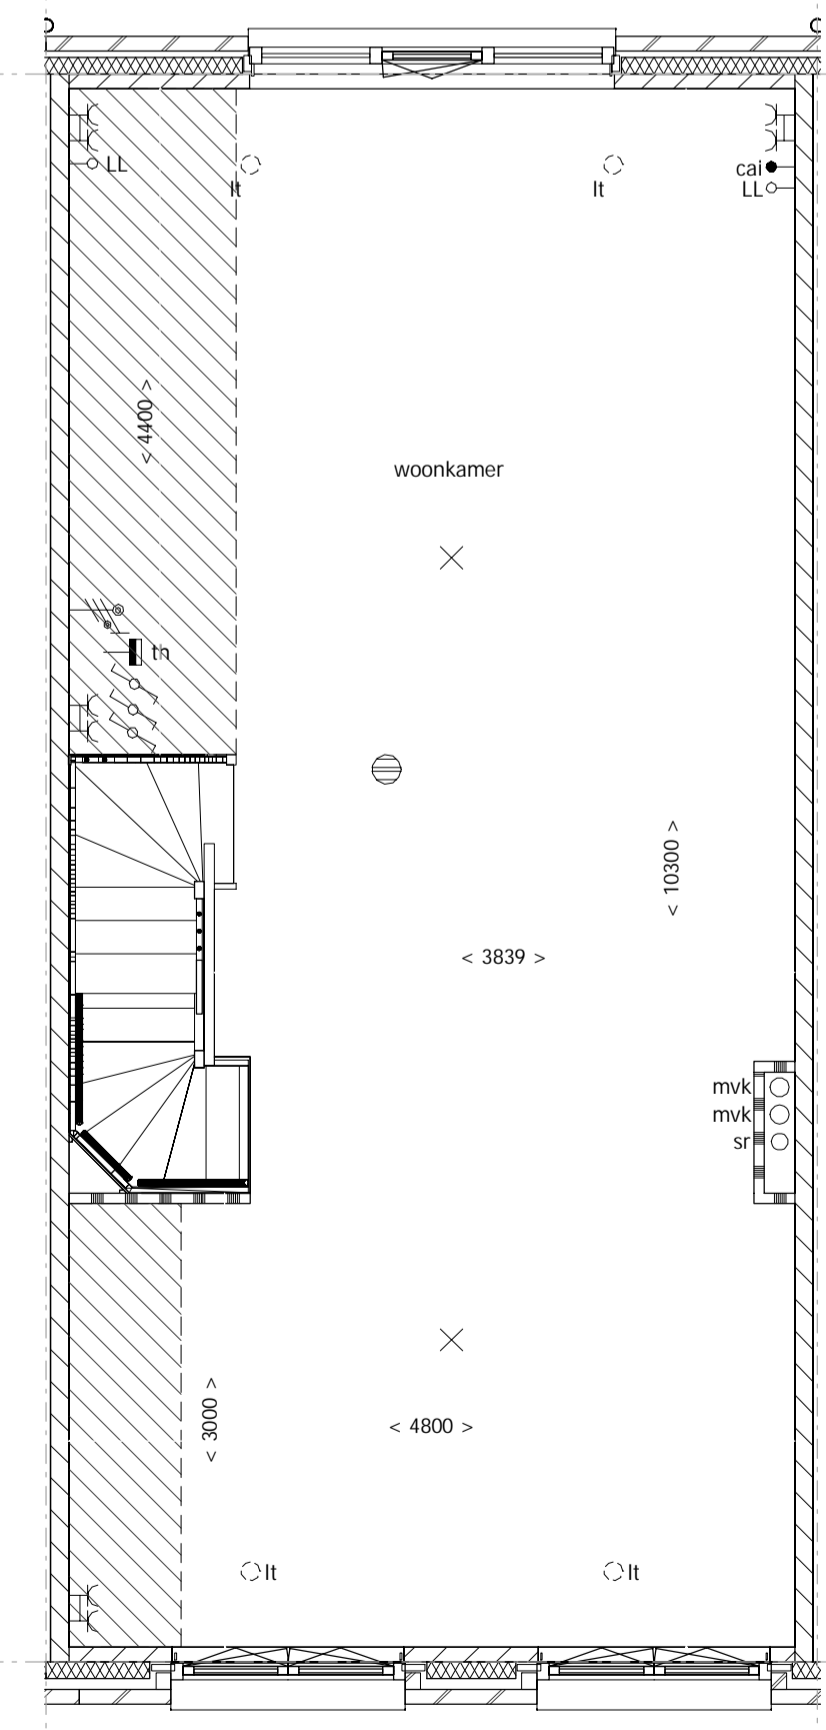

1e verdieping

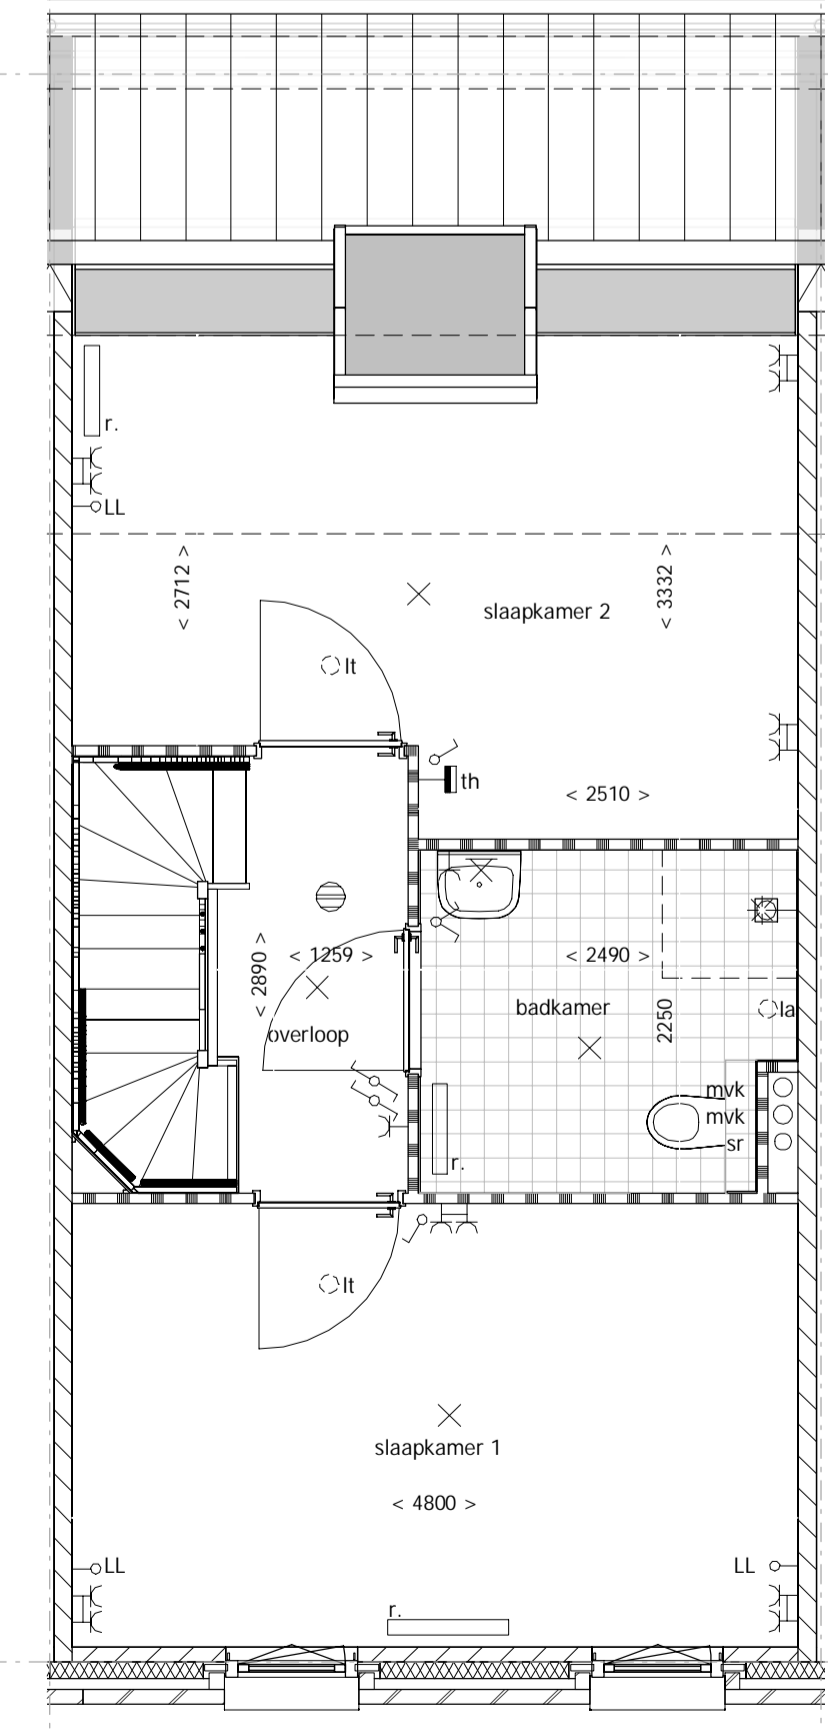

2e verdieping

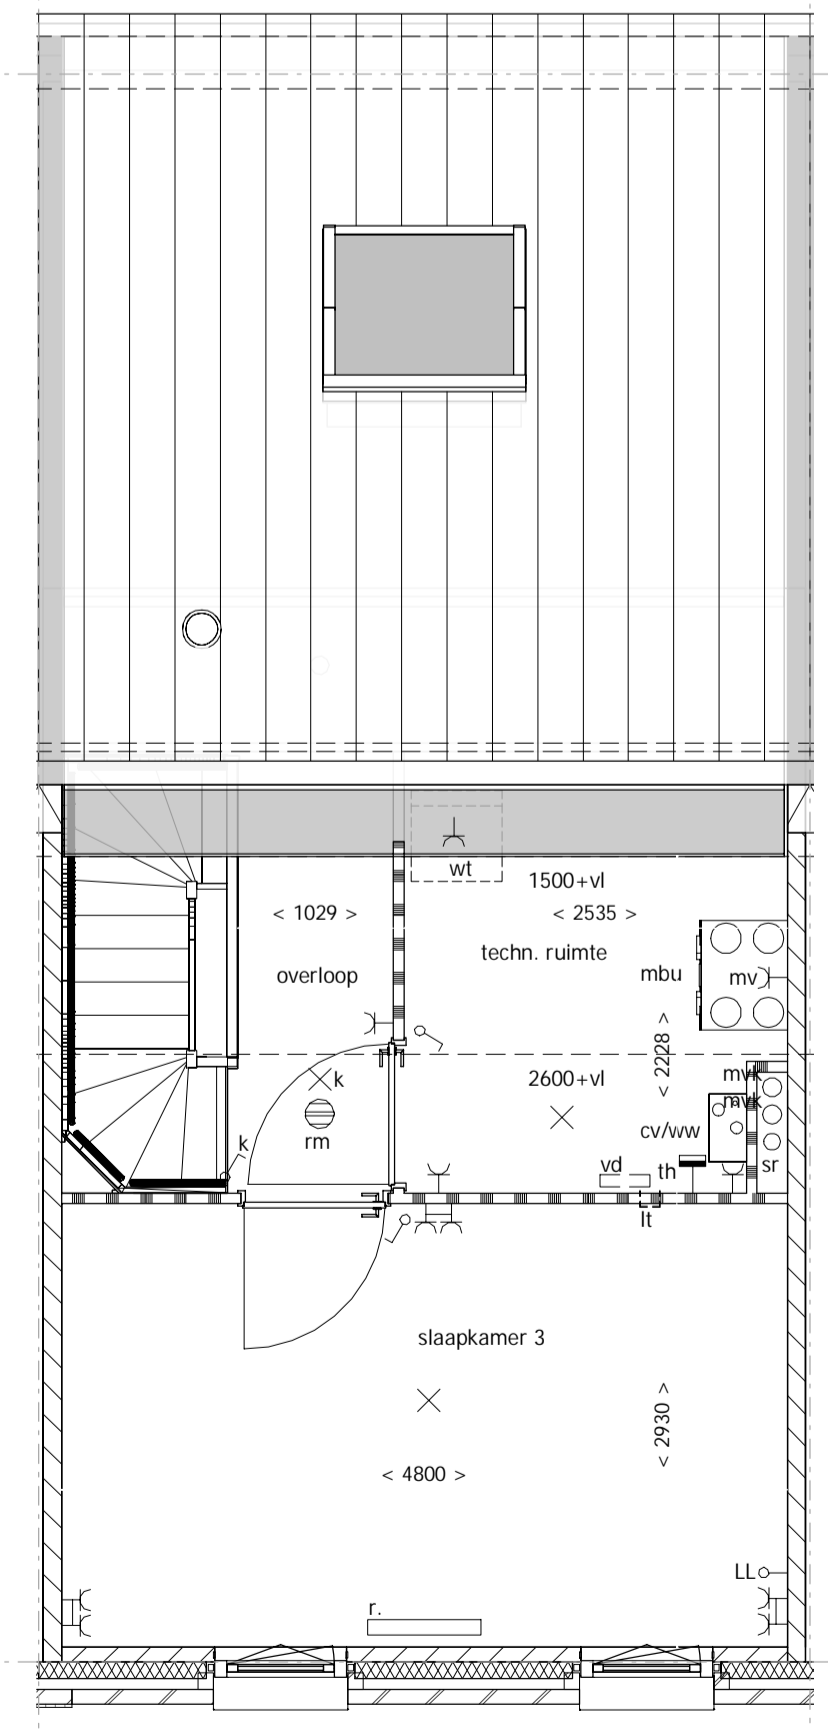


3e verdieping

Renvooi Algemeen

- = gevelsteen
- = kalkzandsteen
- = isolatie
- = separatiwand
- = beton
- = onbenoemde ruimte als gevolg van krijtstreepmethode
- wt = mogelijke plaats wasautomaat
- cv/ww = centrale verwarmingsunit + warmwatervoorziening
- mvk = mechanisch ventilatiekanaal
- mbu = mechanische balansventilatieunit
- lt = ventiel luchttoevoer
- la = ventiel luchtafvoer
- mr = meterruimte
- vl = vloerluis
- vd = verdeler vloerverwarming
- sr = standleiding riool
- zp = zonnepaneel (plaats zie situatie)
- r. = radiator

Renvooi Elektra

- = enkelpolige schakelaar
- = wisselschakelaar
- = serieschakelaar (enkelpolig)
- = serieschakelaar (wissel)
- = serieschakelaar (enkelpolig / wissel)
- = CO2 sturing
- = wandcontactdoos
- = dubbele wandcontactdoos
- = dubbele wandcontactdoos
- = wandcontactdoos t.b.v. eventuele afzuigkap
- = lichtpunt plafond
- = lichtpunt wand
- = loze leiding boiler
- = loze leiding kooktoestel
- = loze leiding vaatwasser
- = loze leiding oven
- = loze leiding PV panelen
- = loze leiding
- = bedrade leiding t.b.v. CAI
- = cv thermostaat
- = signaalgong
- = beldrucker
- = rookmelder

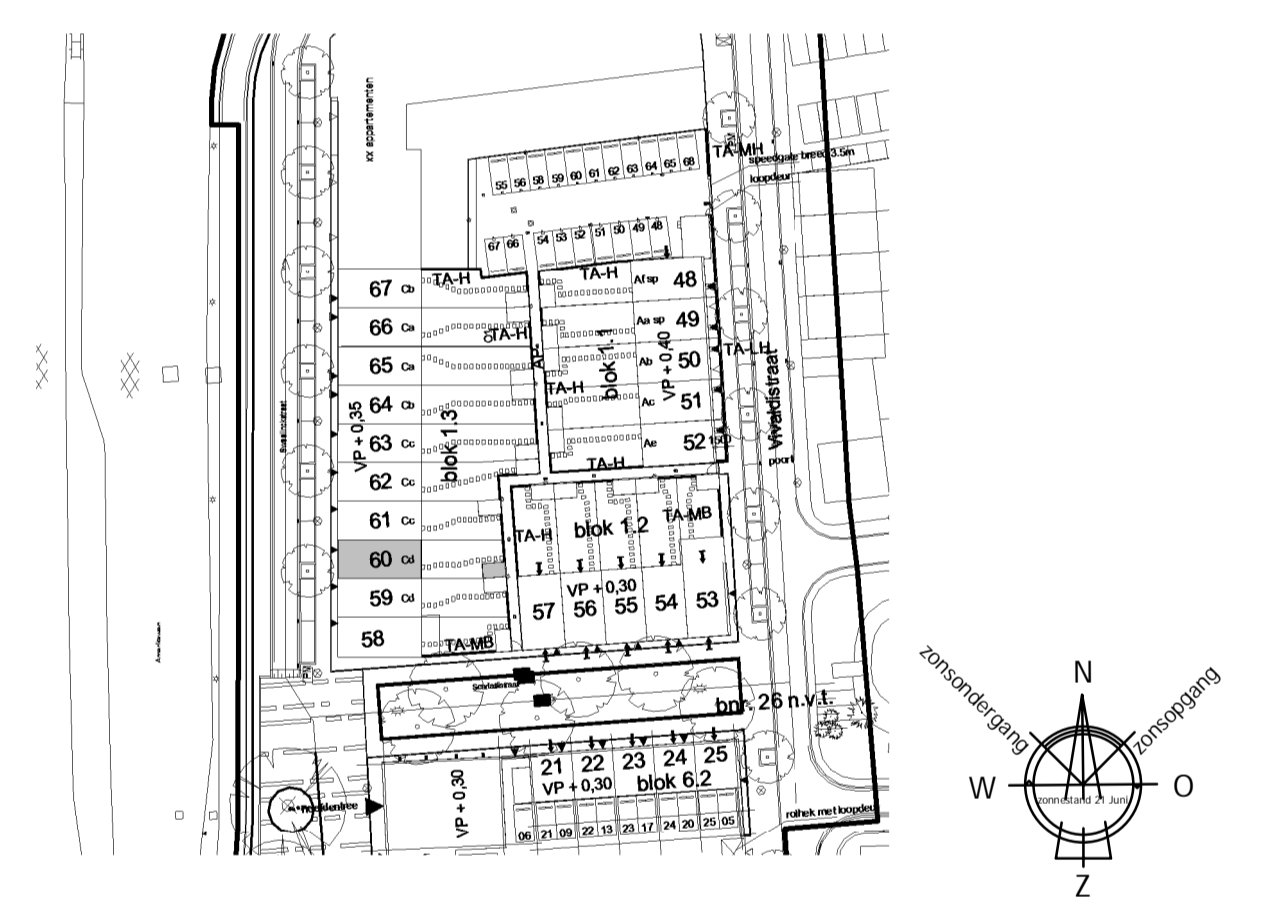

Uitvoering:



Morseweg 1 | 1131 PE Volendam  
T +31299 - 367322 | E info@kbkbouwgroep.nl

Technische uitwerking:



**KAO - bnr 60**

Julianaweg 141, 1131 DH Volendam  
+31299-363468, info@tbe-za.nl

Getekend	Gewijzigd	Datum	Project
MdJ			WONINGEN TE HAARLEM
Datum			"VIJVERPARK" deelplannen O6 en O1
01-06-2018*			Onderdeel
Schaal			VERKOOP/CONTRACT TEKENING
1:100/1:50			Type Cd
Formaat			bouwnr. 60
594x841			Opdrachtgever
			KBK Bouw B.V.
			Morseweg 1, 1131 PE VOLENDAM