


achtergevel **1b**

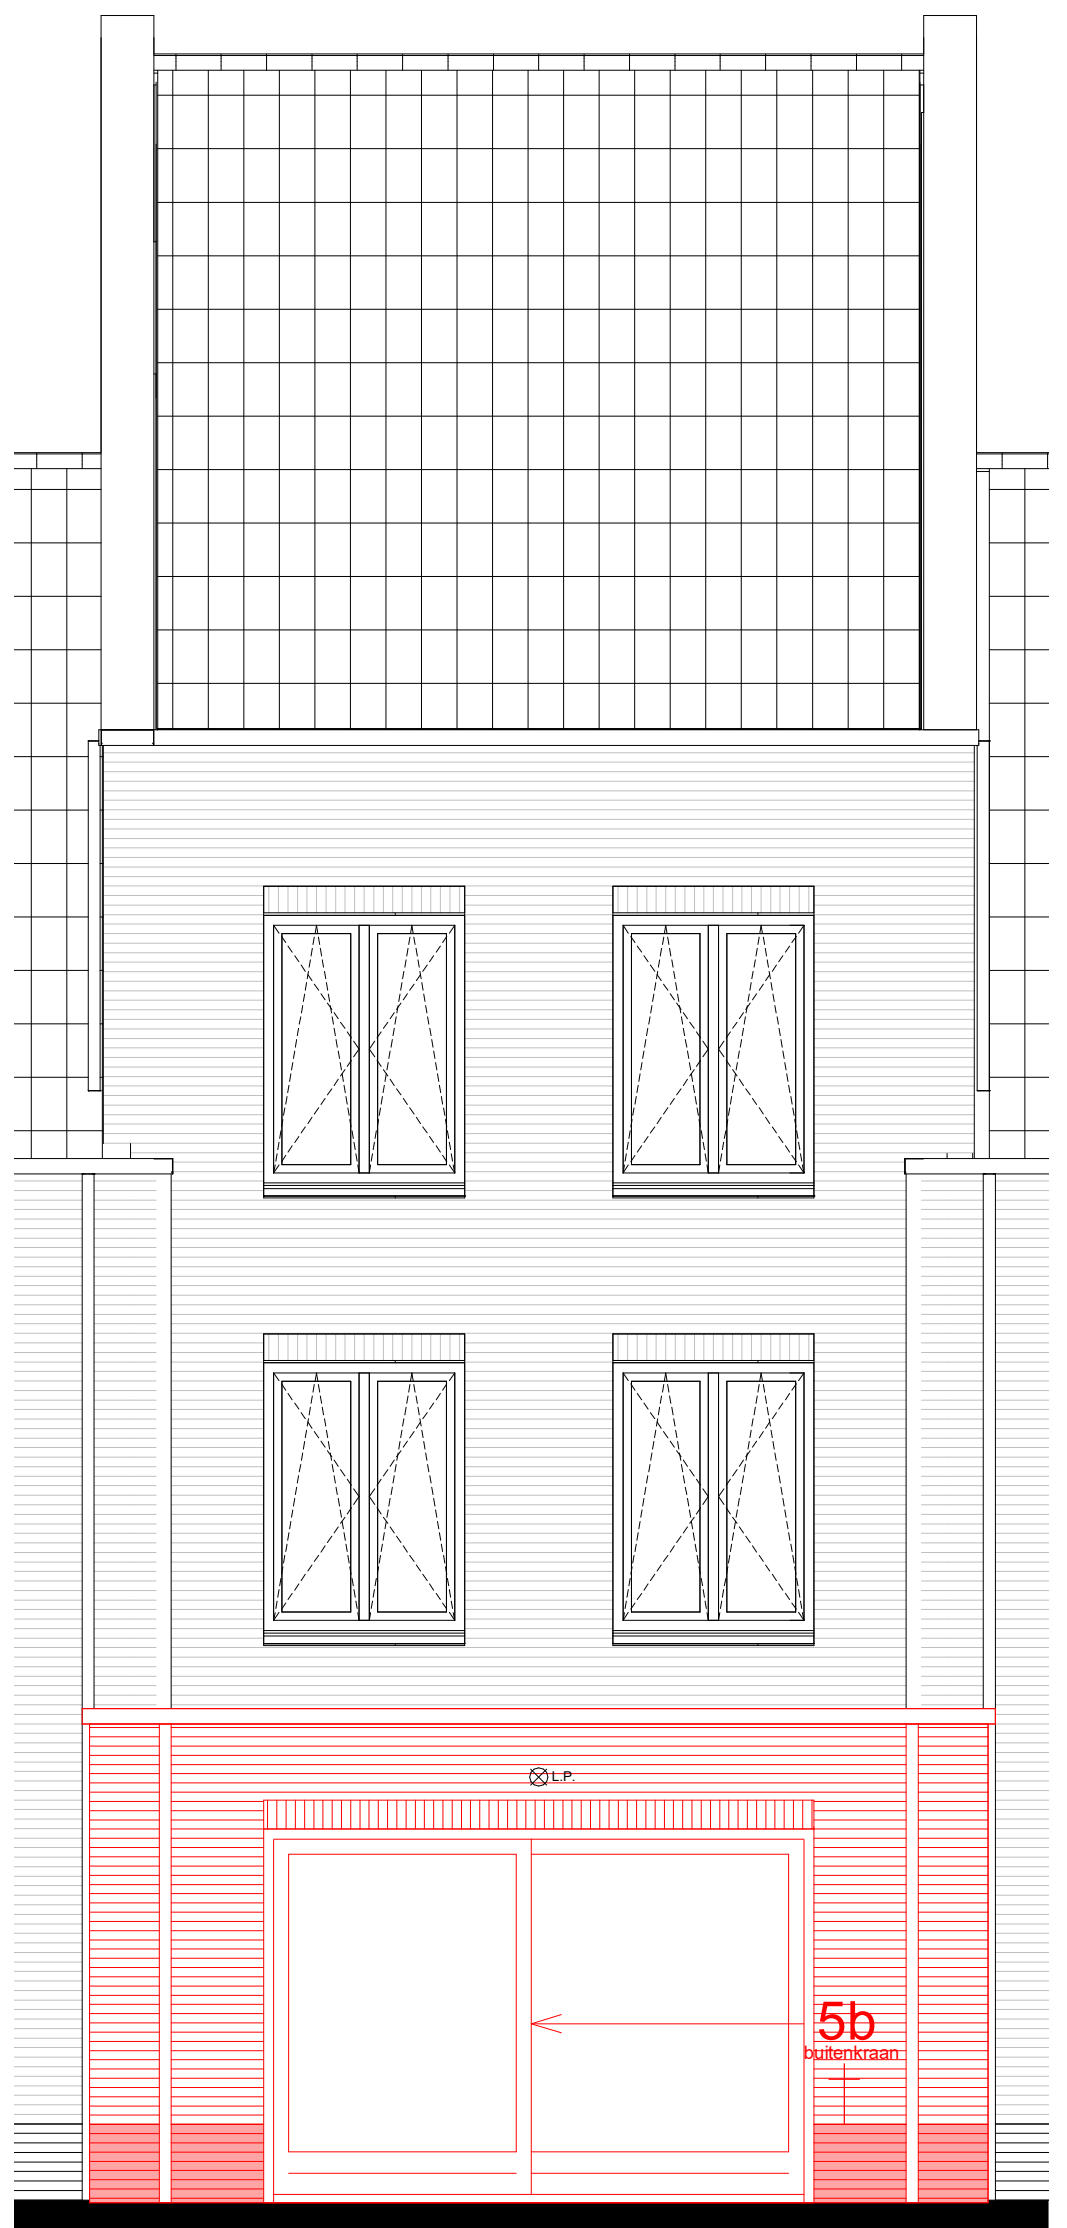

achtergevel **1a / 2**

—Renvooi: opties—

- 1a schuifpui 2-delig
- b schuifpui 4-delig

- 2 uitbouw 1200 / 2400mm

- 3 dakkapel

- 4 zolder indeling


- 5a buitenkraan voorgevel
- 5b buitenkraan achtergevel

projectnummer:
C0211
datum:
28-10-2022


schaal:
1 : 50
laatste wijziging:

tekeningnummer:

VKO16-1

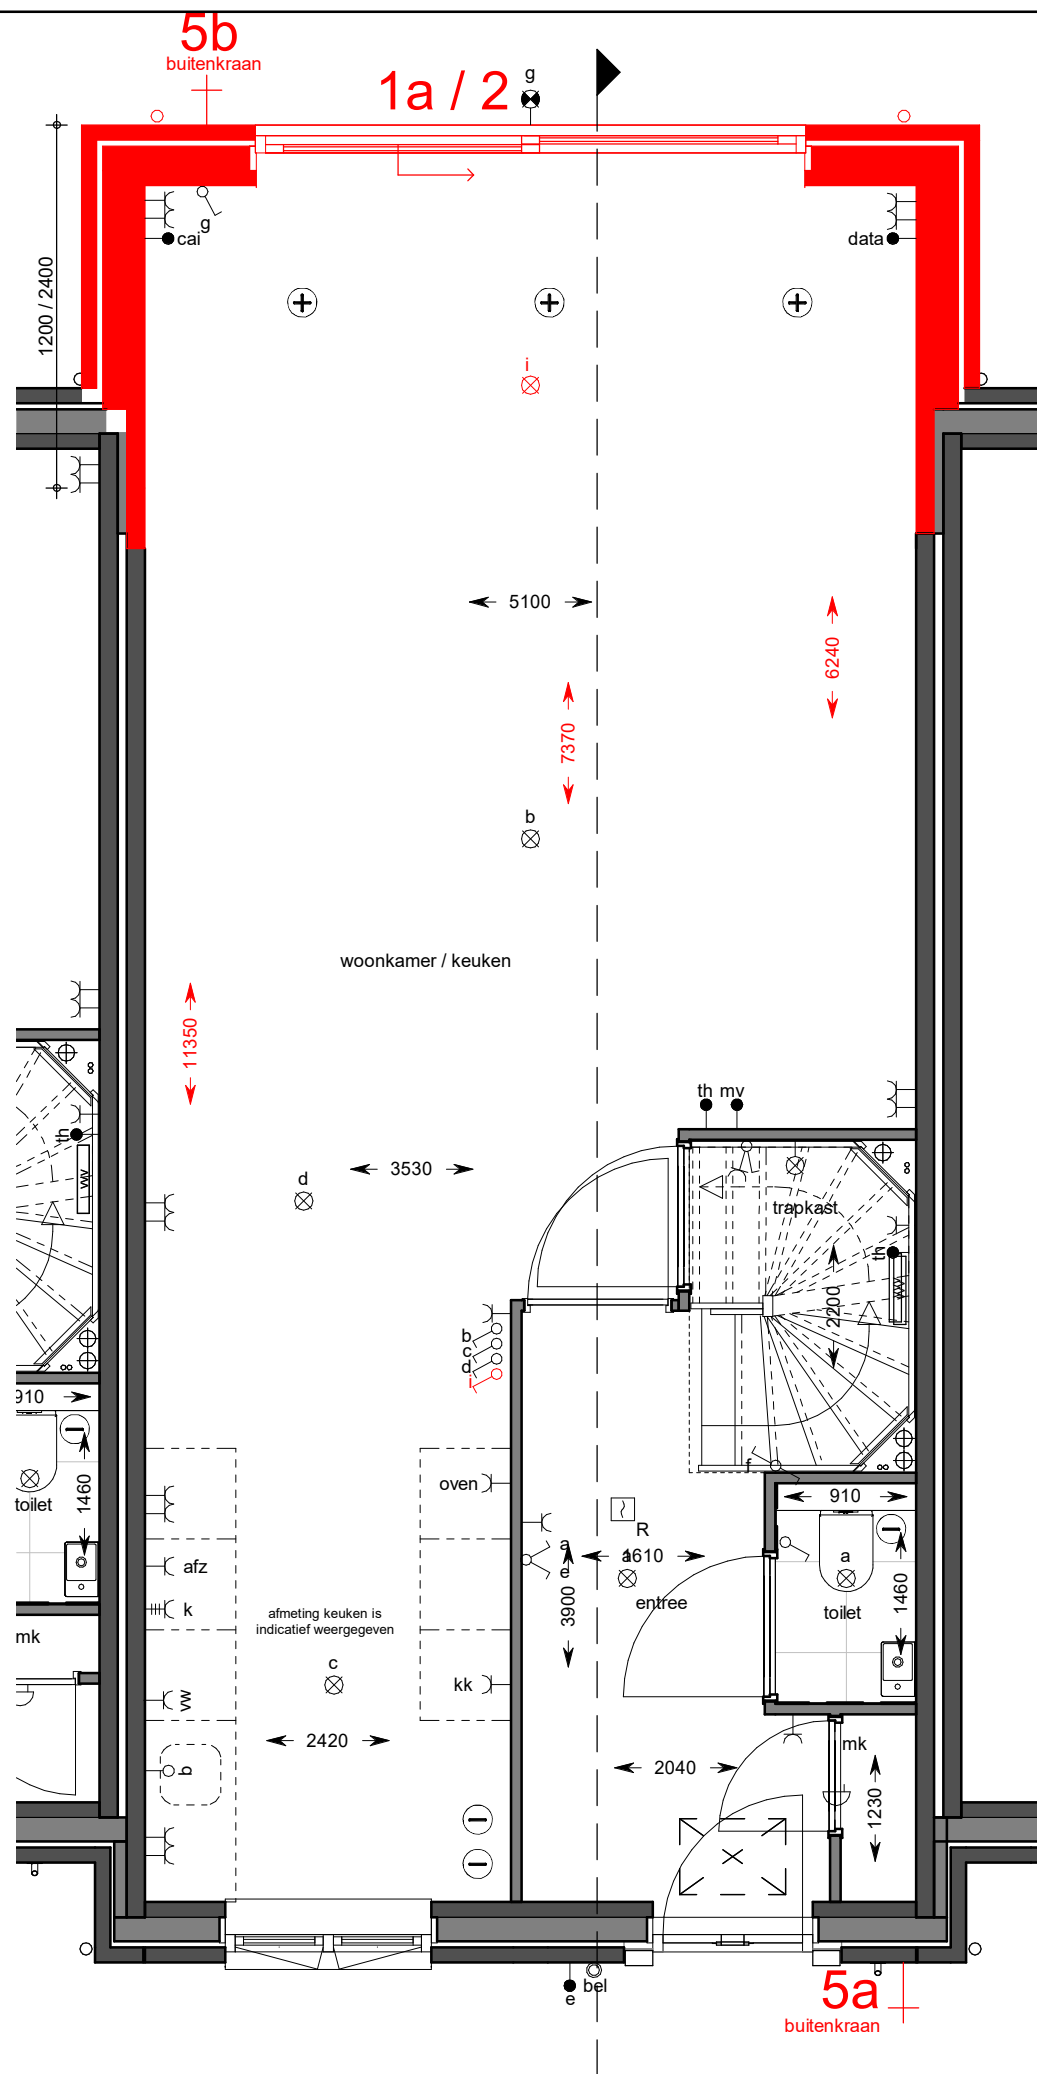

begane grond

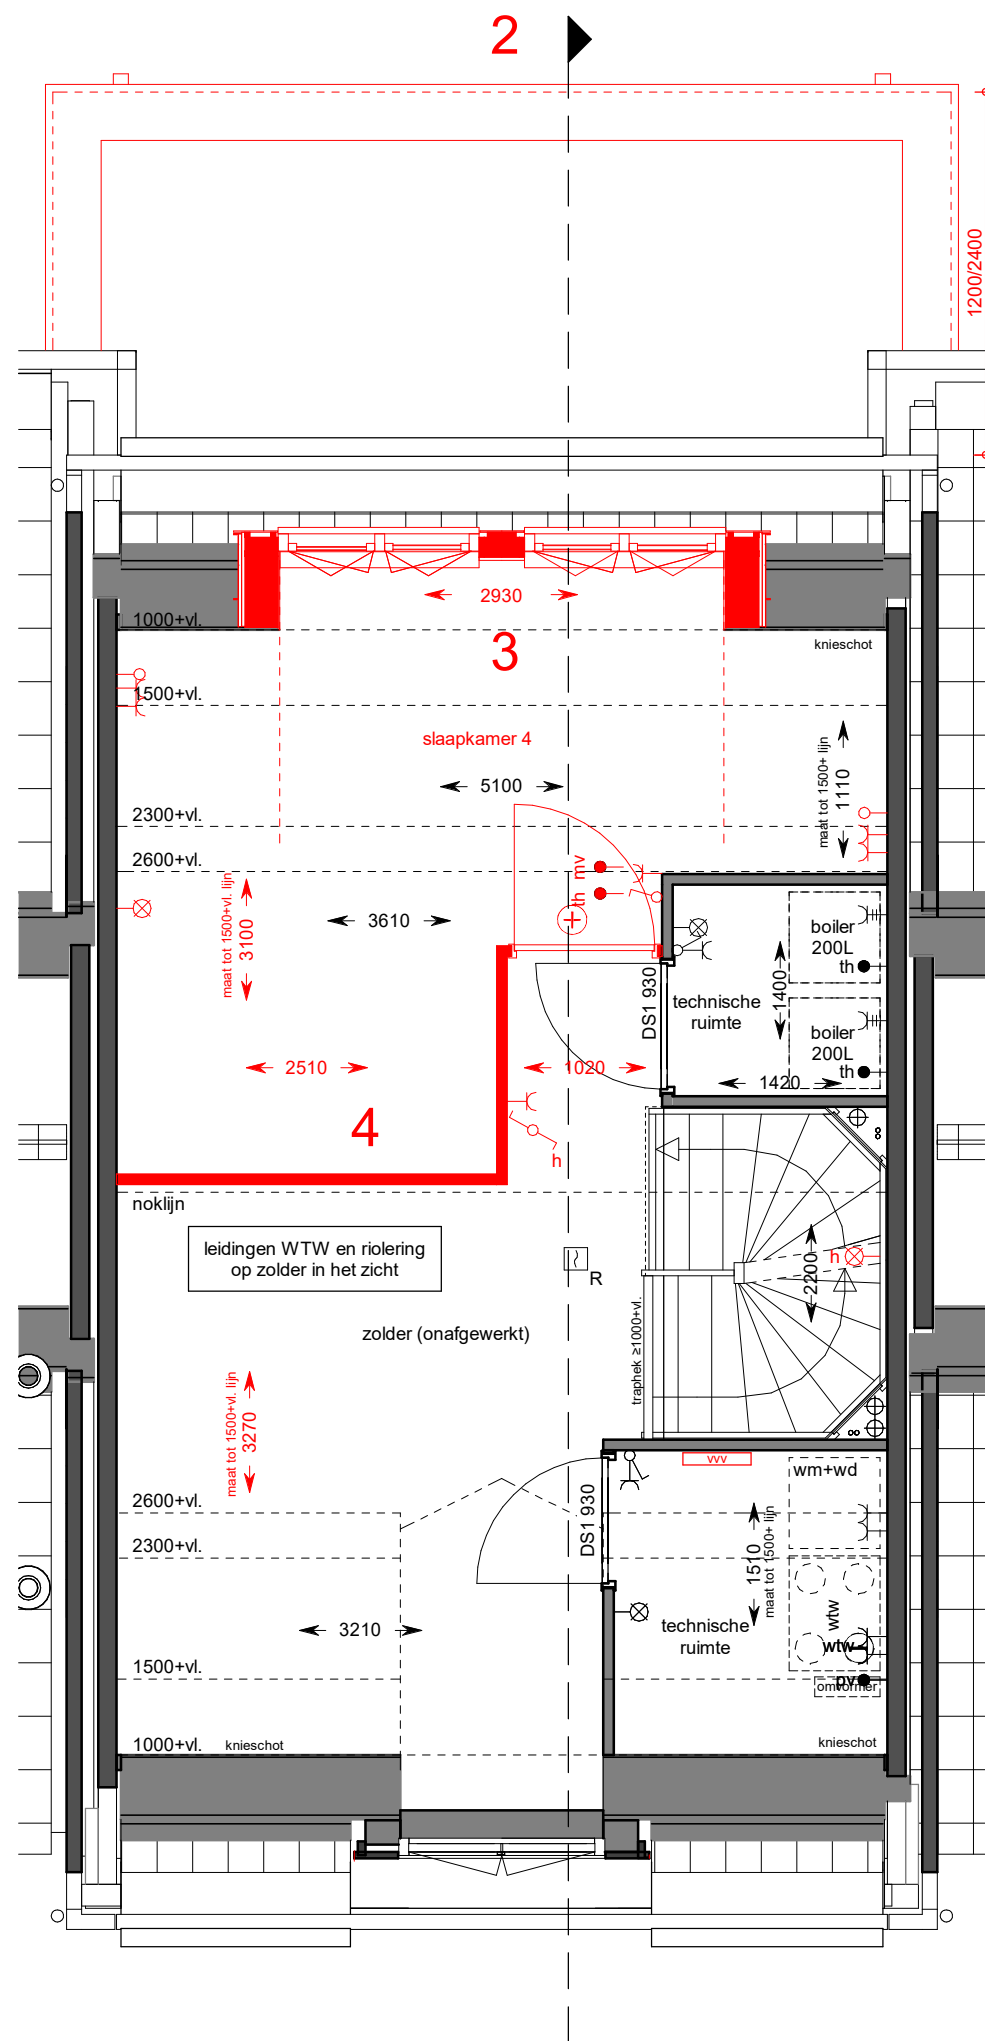

derde verdieping

—Renvooi: opties—


- 1a schuifpui 2-delig
- b schuifpui 4-delig
- 2 uitbouw 1200 / 2400mm
- 3 dakkapel
- 4 zolder indeling
- 5a buitenkraan voorgevel
- 5b buitenkraan achtergevel

projectnummer:
C0211
 datum:
28-10-2022

schaal:
1 : 50
 laatste wijziging:

tekeningnummer:

VKO16-2

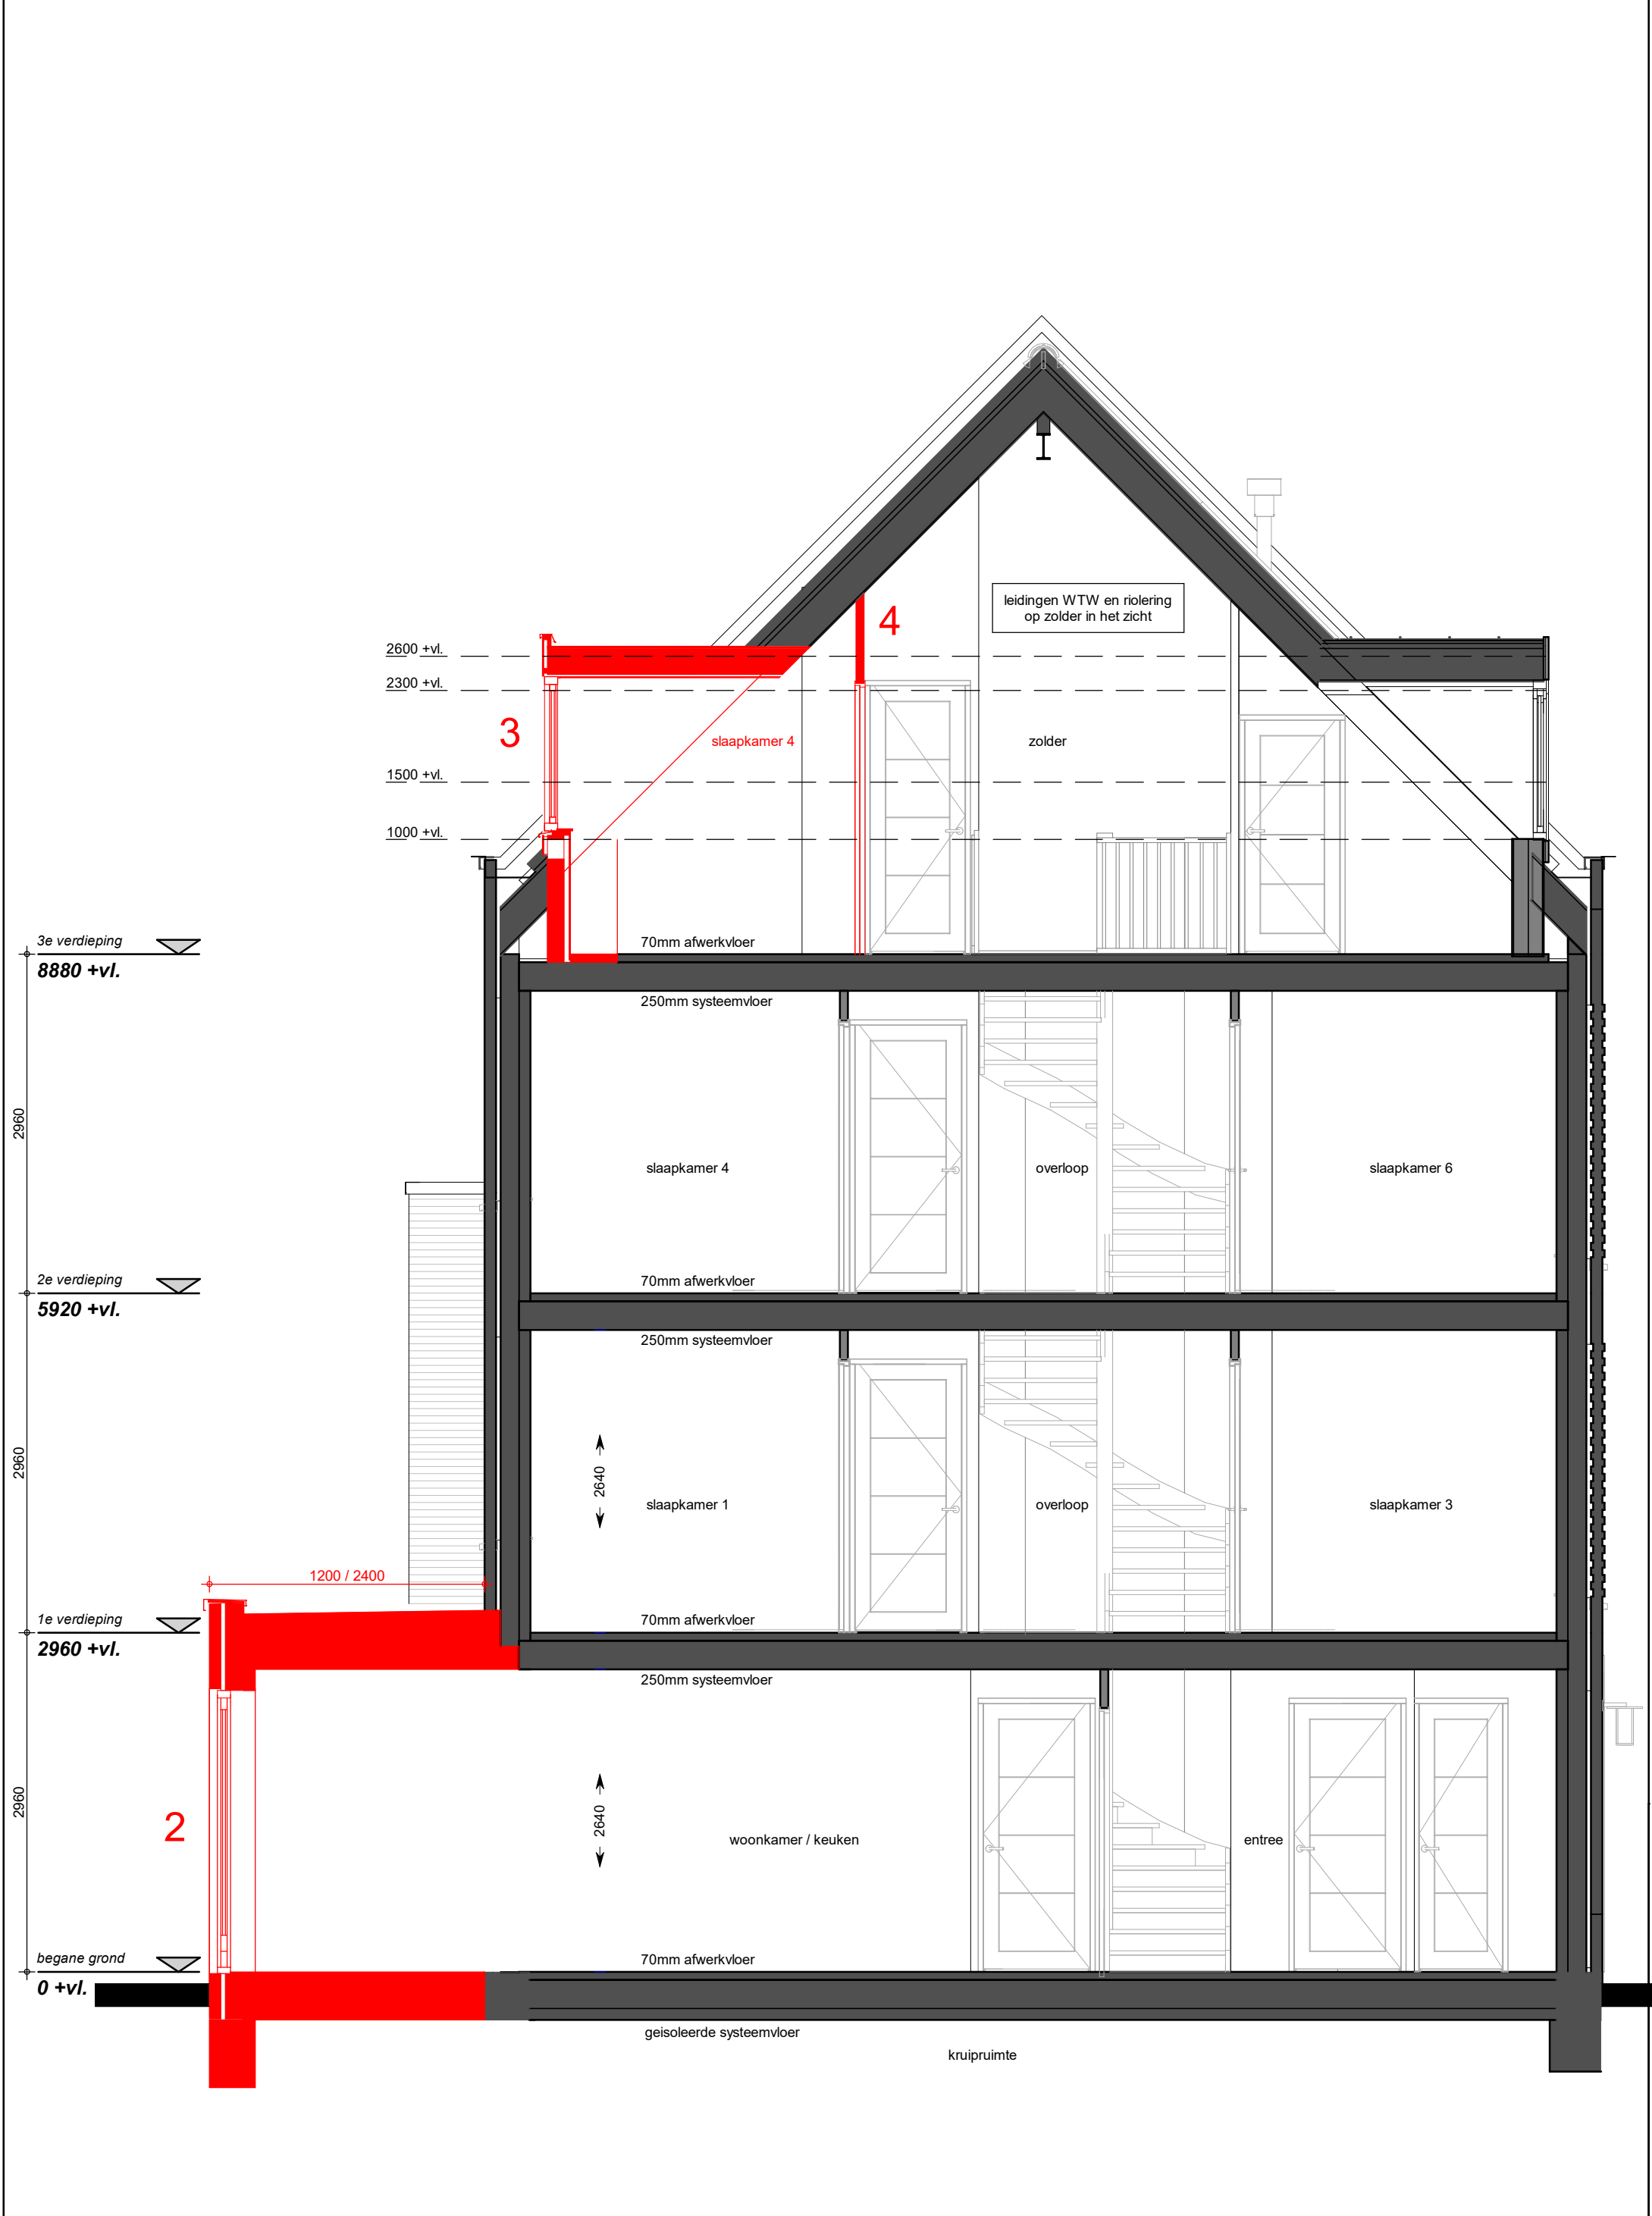

doorsnede

projectnummer: **C0211** schaal: **1 : 50**
 datum: **28-10-2022** laatste wijziging: **VKO16-3**
 tekeningnummer: