




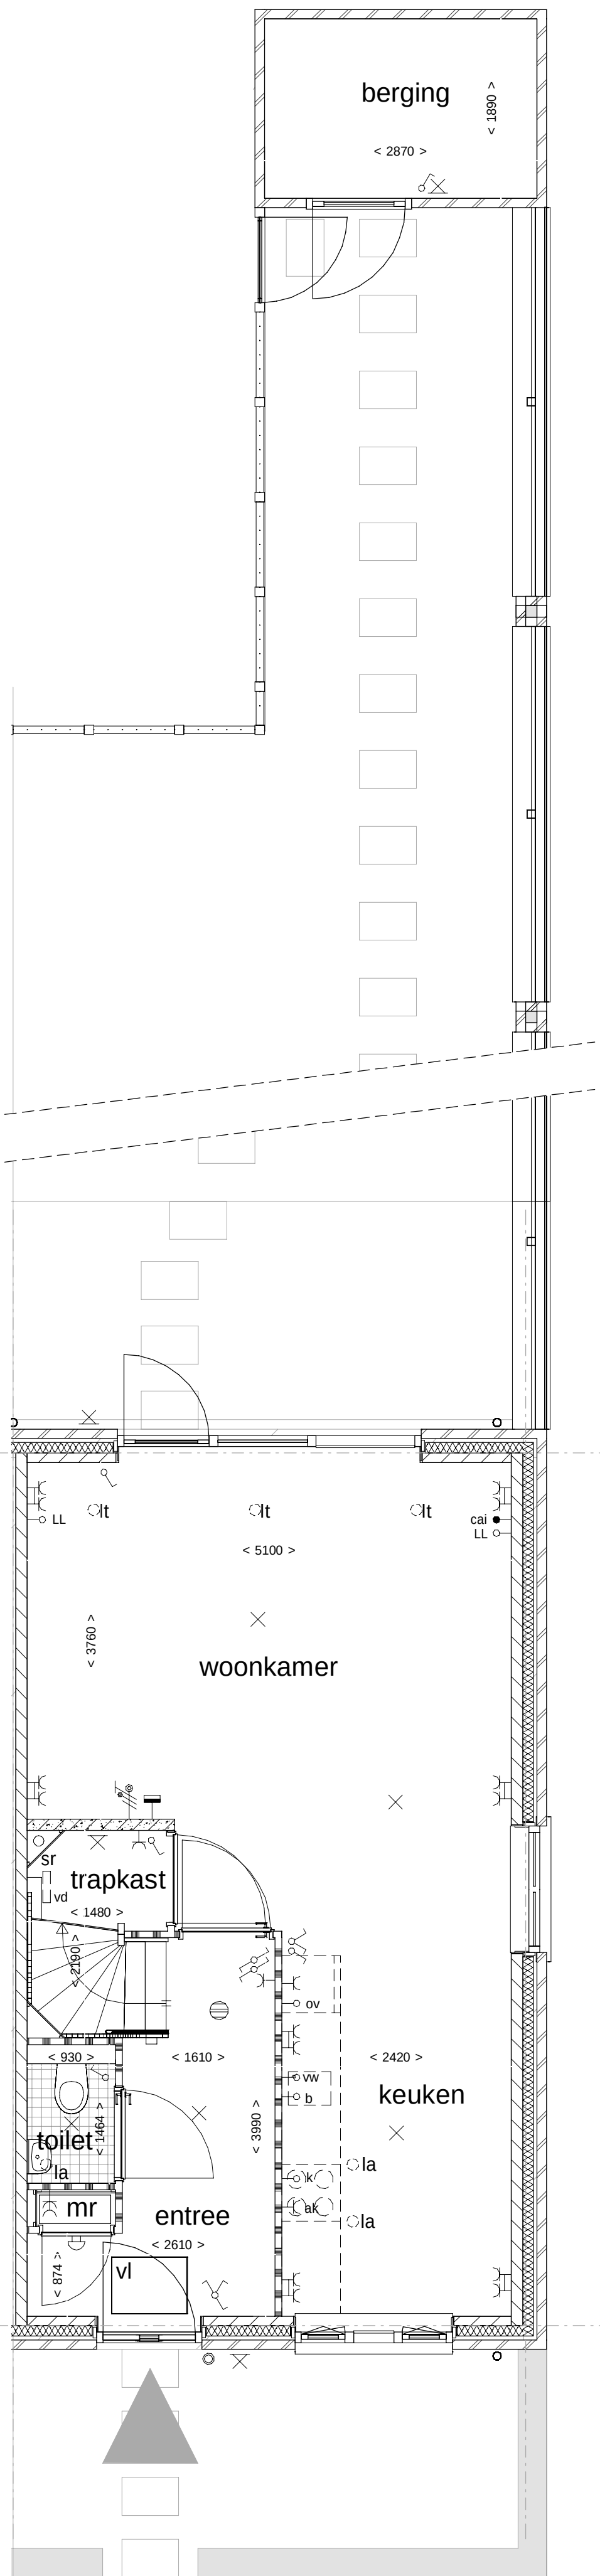


begane grond

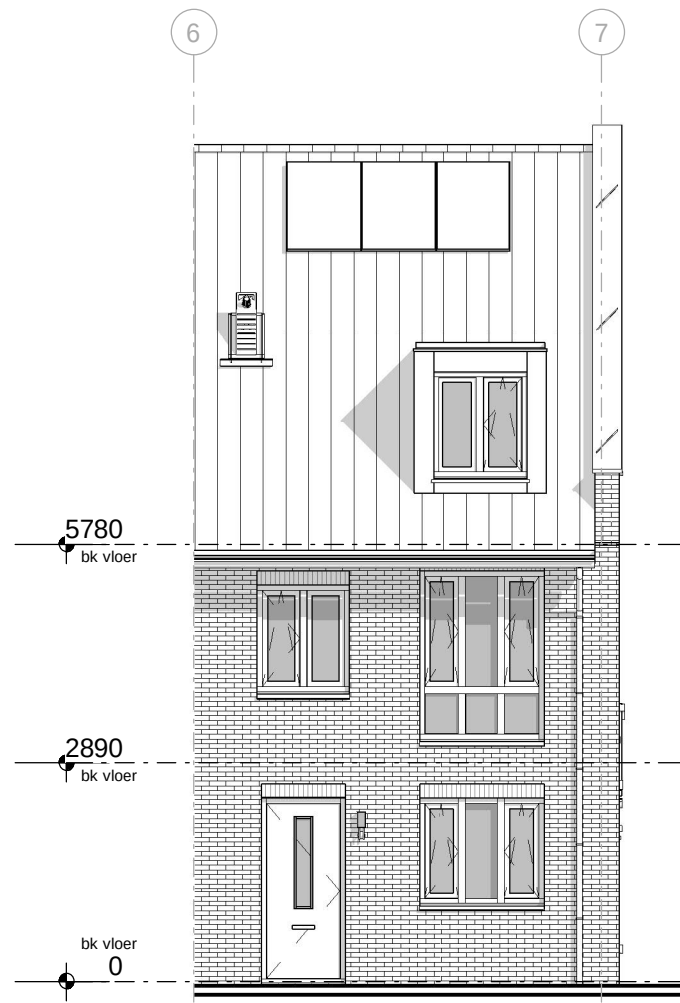


voorgevel

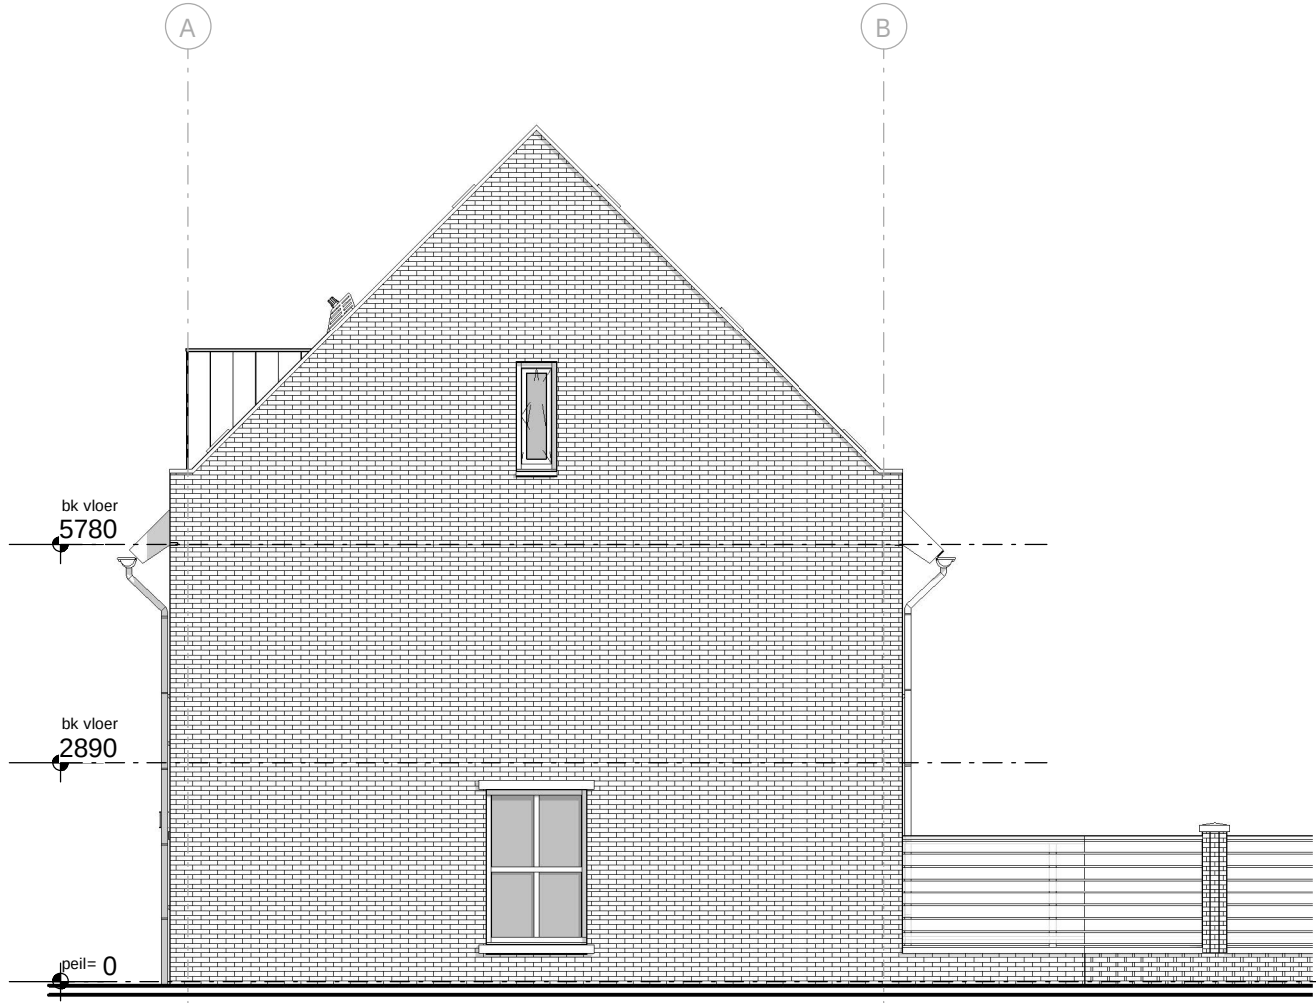


rechter zijgevel

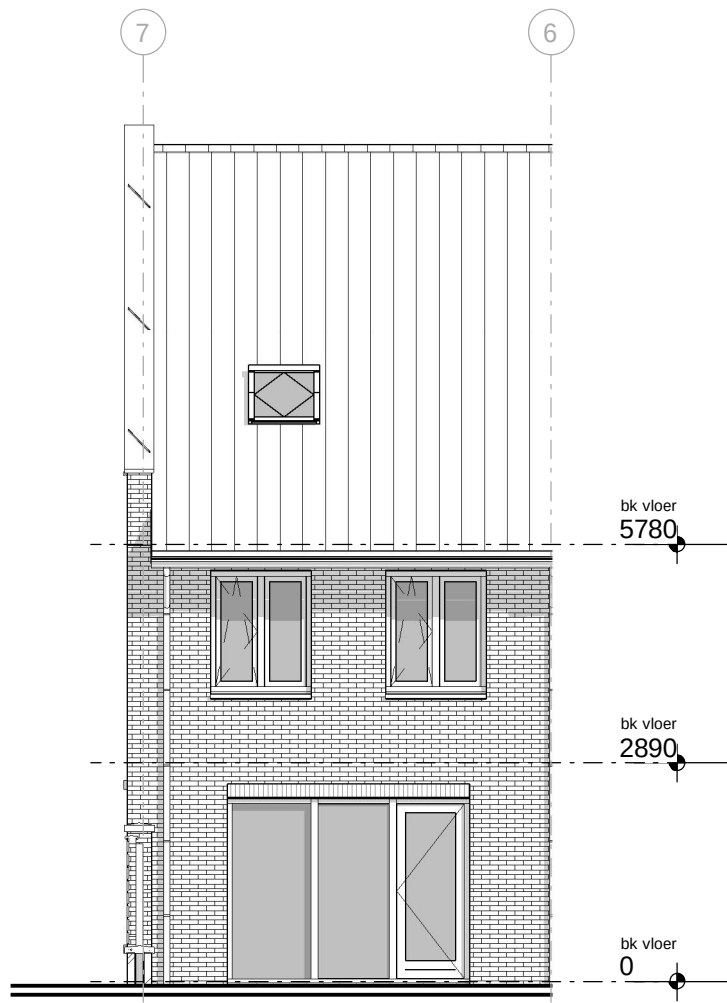


achtergevel

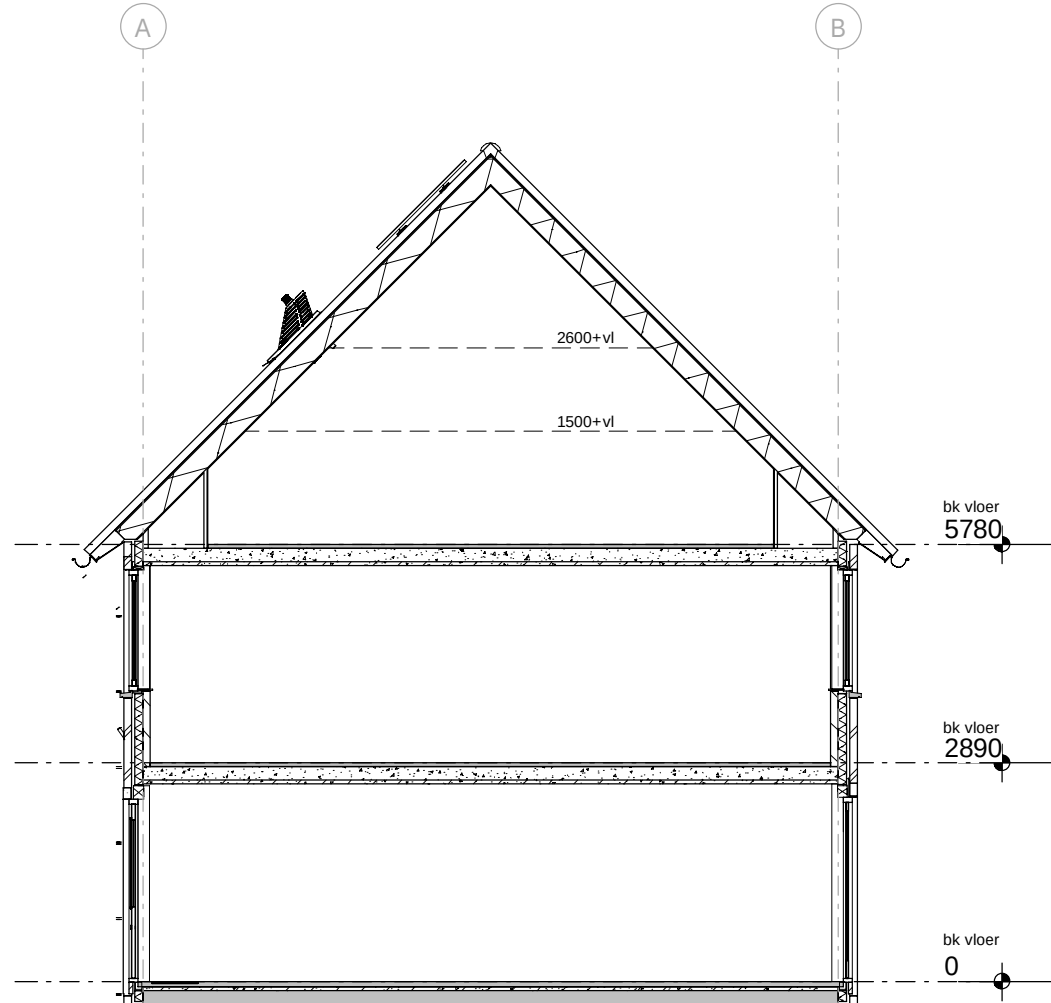


doorsnede principe

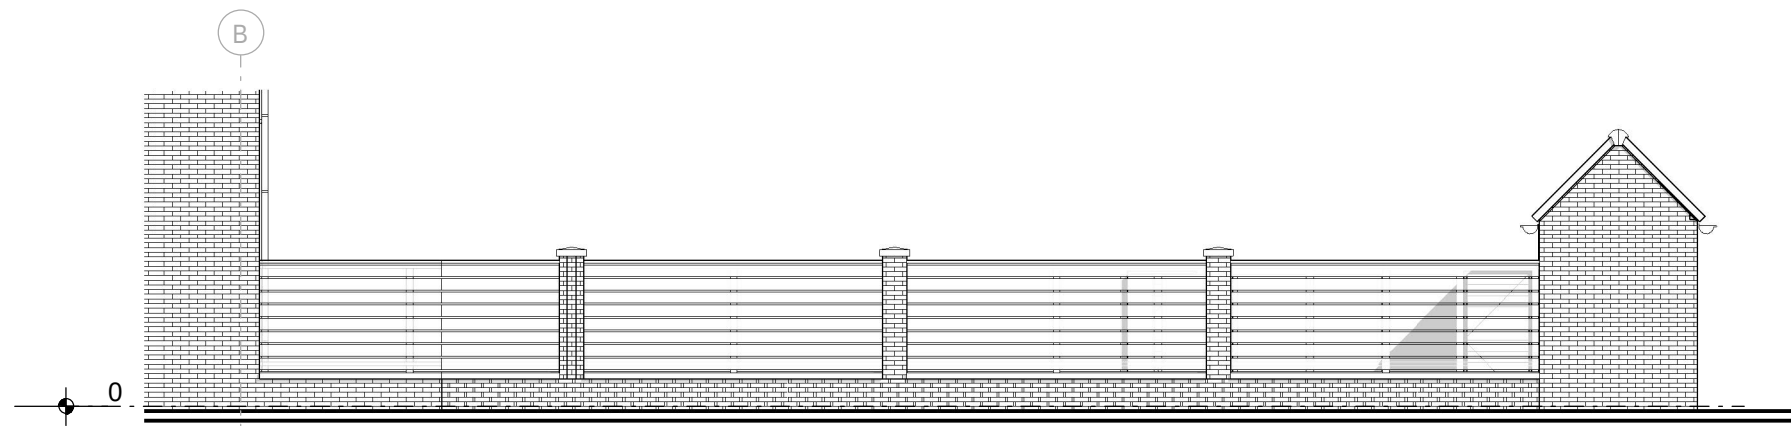

rechter zijgevel

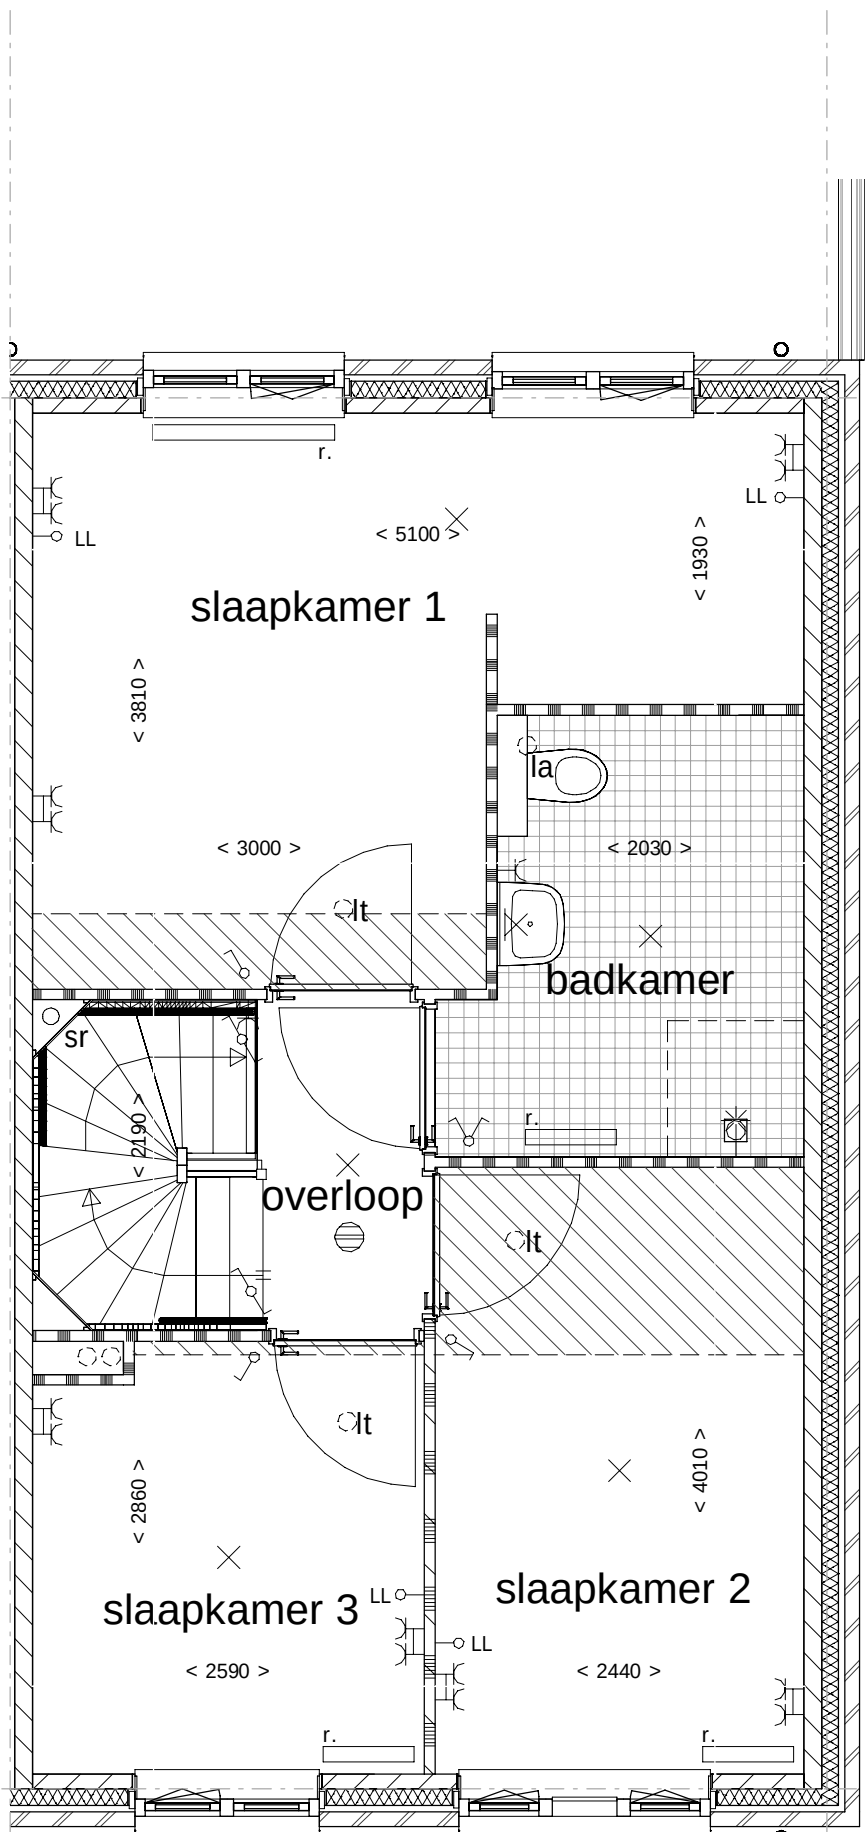

1e verdieping

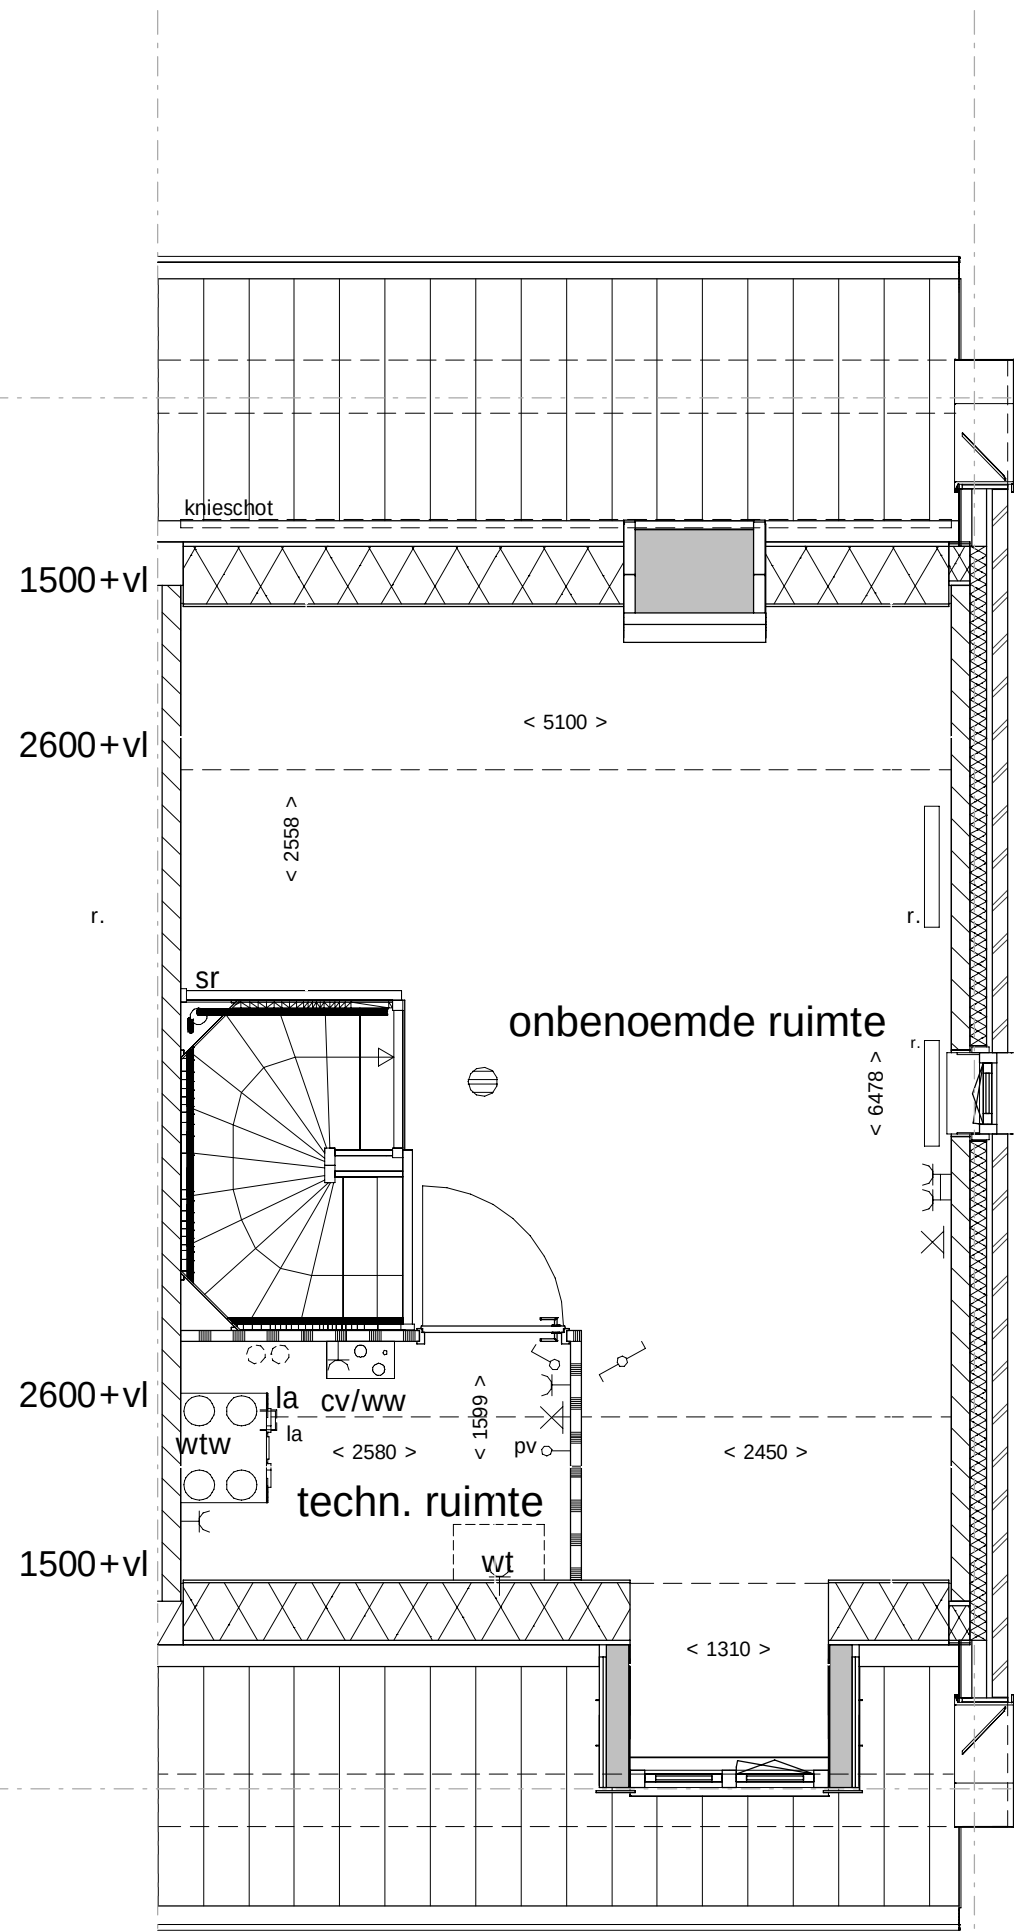


2e verdieping

Renvooi Algemeen

- | | | |
|-----------------------------------|---|--|
| = gevelsteen | = kalkzandsteen | = separatiwand |
| = isolatie | = separatiwand | = beton prefab |
| wt = mogelijke plaats wasautomaat | cv/ww = centrale verwarmingsunit + warmwatervoorziening | sr = standleiding riool |
| mvk = mechanisch ventilatiekanaal | mbu = mechanische balansventilatieunit | zp = zonnepaneel (plaats zie situatie) |
| lt = ventiel luchttoevoer | la = ventiel luchttoevoer | r. = radiator |
| mr = meterruimte | vl = vloerluik | |
| vd = verdeler vloerverwarming | | |

Renvooi Elektra

- | | |
|---|----------------------------------|
| = enkelpolige schakelaar | = lichtpunt plafond |
| = wisselschakelaar | = lichtpunt wand |
| = serieschakelaar (enkelpolig) | b = loze leiding boiler |
| = serieschakelaar (wissel) | k = loze leiding kooktoestel |
| = serieschakelaar (enkelpolig / wissel) | vv = loze leiding vaatwasser |
| = CO2 sturing | ov = loze leiding oven |
| = wandcontactdoos | pv = loze leiding pv panelen |
| = dubbele wandcontactdoos | LL = loze leiding |
| = dubbele wandcontactdoos | cal = bedrade leiding t.b.v. CAI |
| ak = wandcontactdoos t.b.v. eventuele afzuigkap | = cv thermostaat |
| | = signaalgong |
| | = beldrukker |
| | rm = rookmelder |

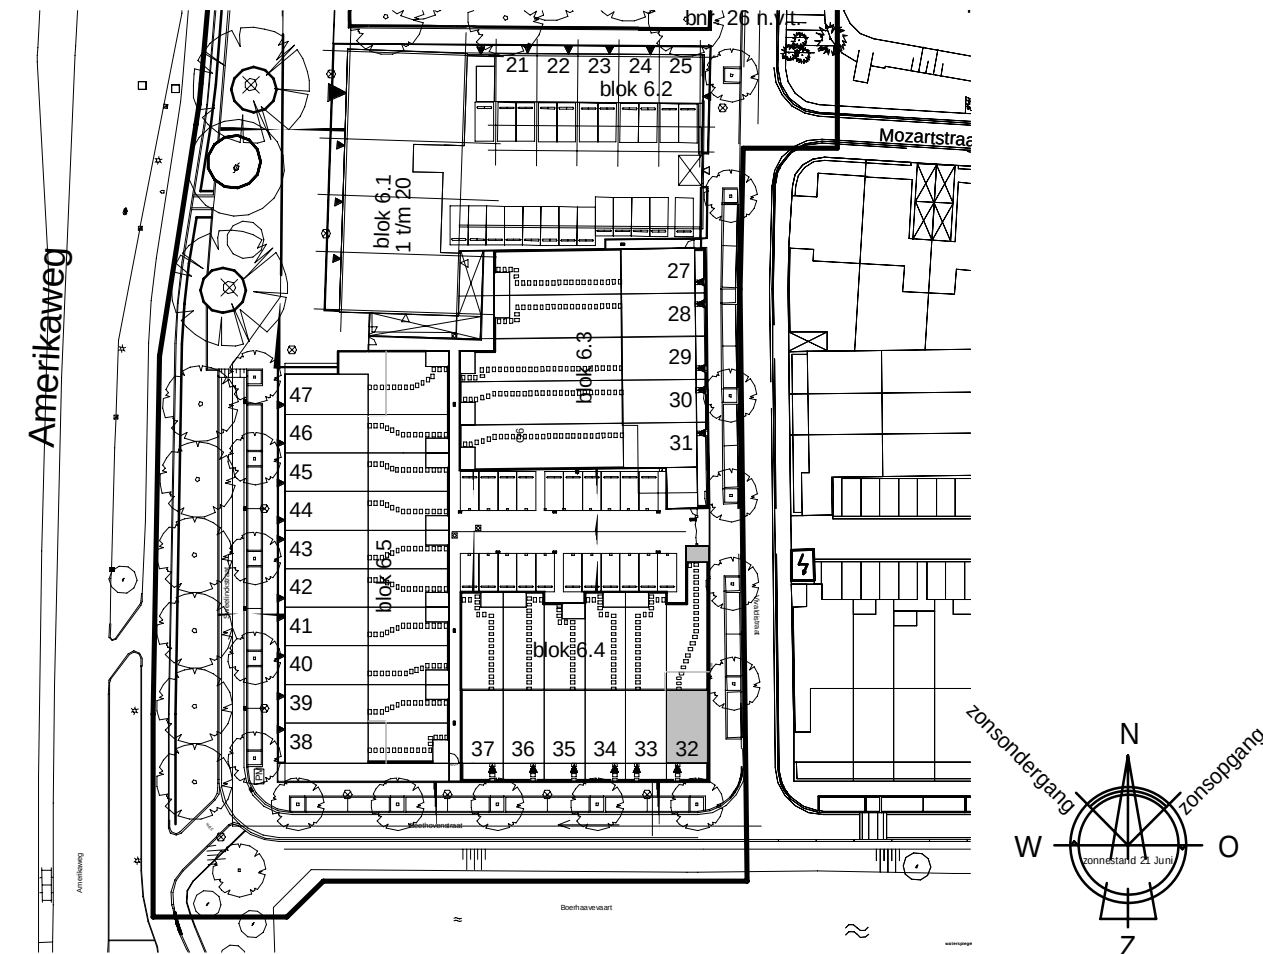

situatie

Uitvoering:



Morseweg 1
T +31299 - 367322

1131 PE Volendam
E info@kbkbouwgroep.nl

Technische uitwerking:



KAO- bnr 32

Julianaweg 141, 1131 DH Volendam
+31299-363468, info@tbe-za.nl

Getekend R.S. Datum 01-06-2018	Gewijzigd	Datum	Project WONINGEN TE HAARLEM "VIJVERPARK" deelplannen O6 en O1
Schaal 1:50/1:100			Onderdeel KAO TEKENING Type Ad sp bouwnr. 32
Formaat 1000x594			Opdrachtgever KBK Bouw B.V. Morseweg 1, 1131 PE VOLENDAM