


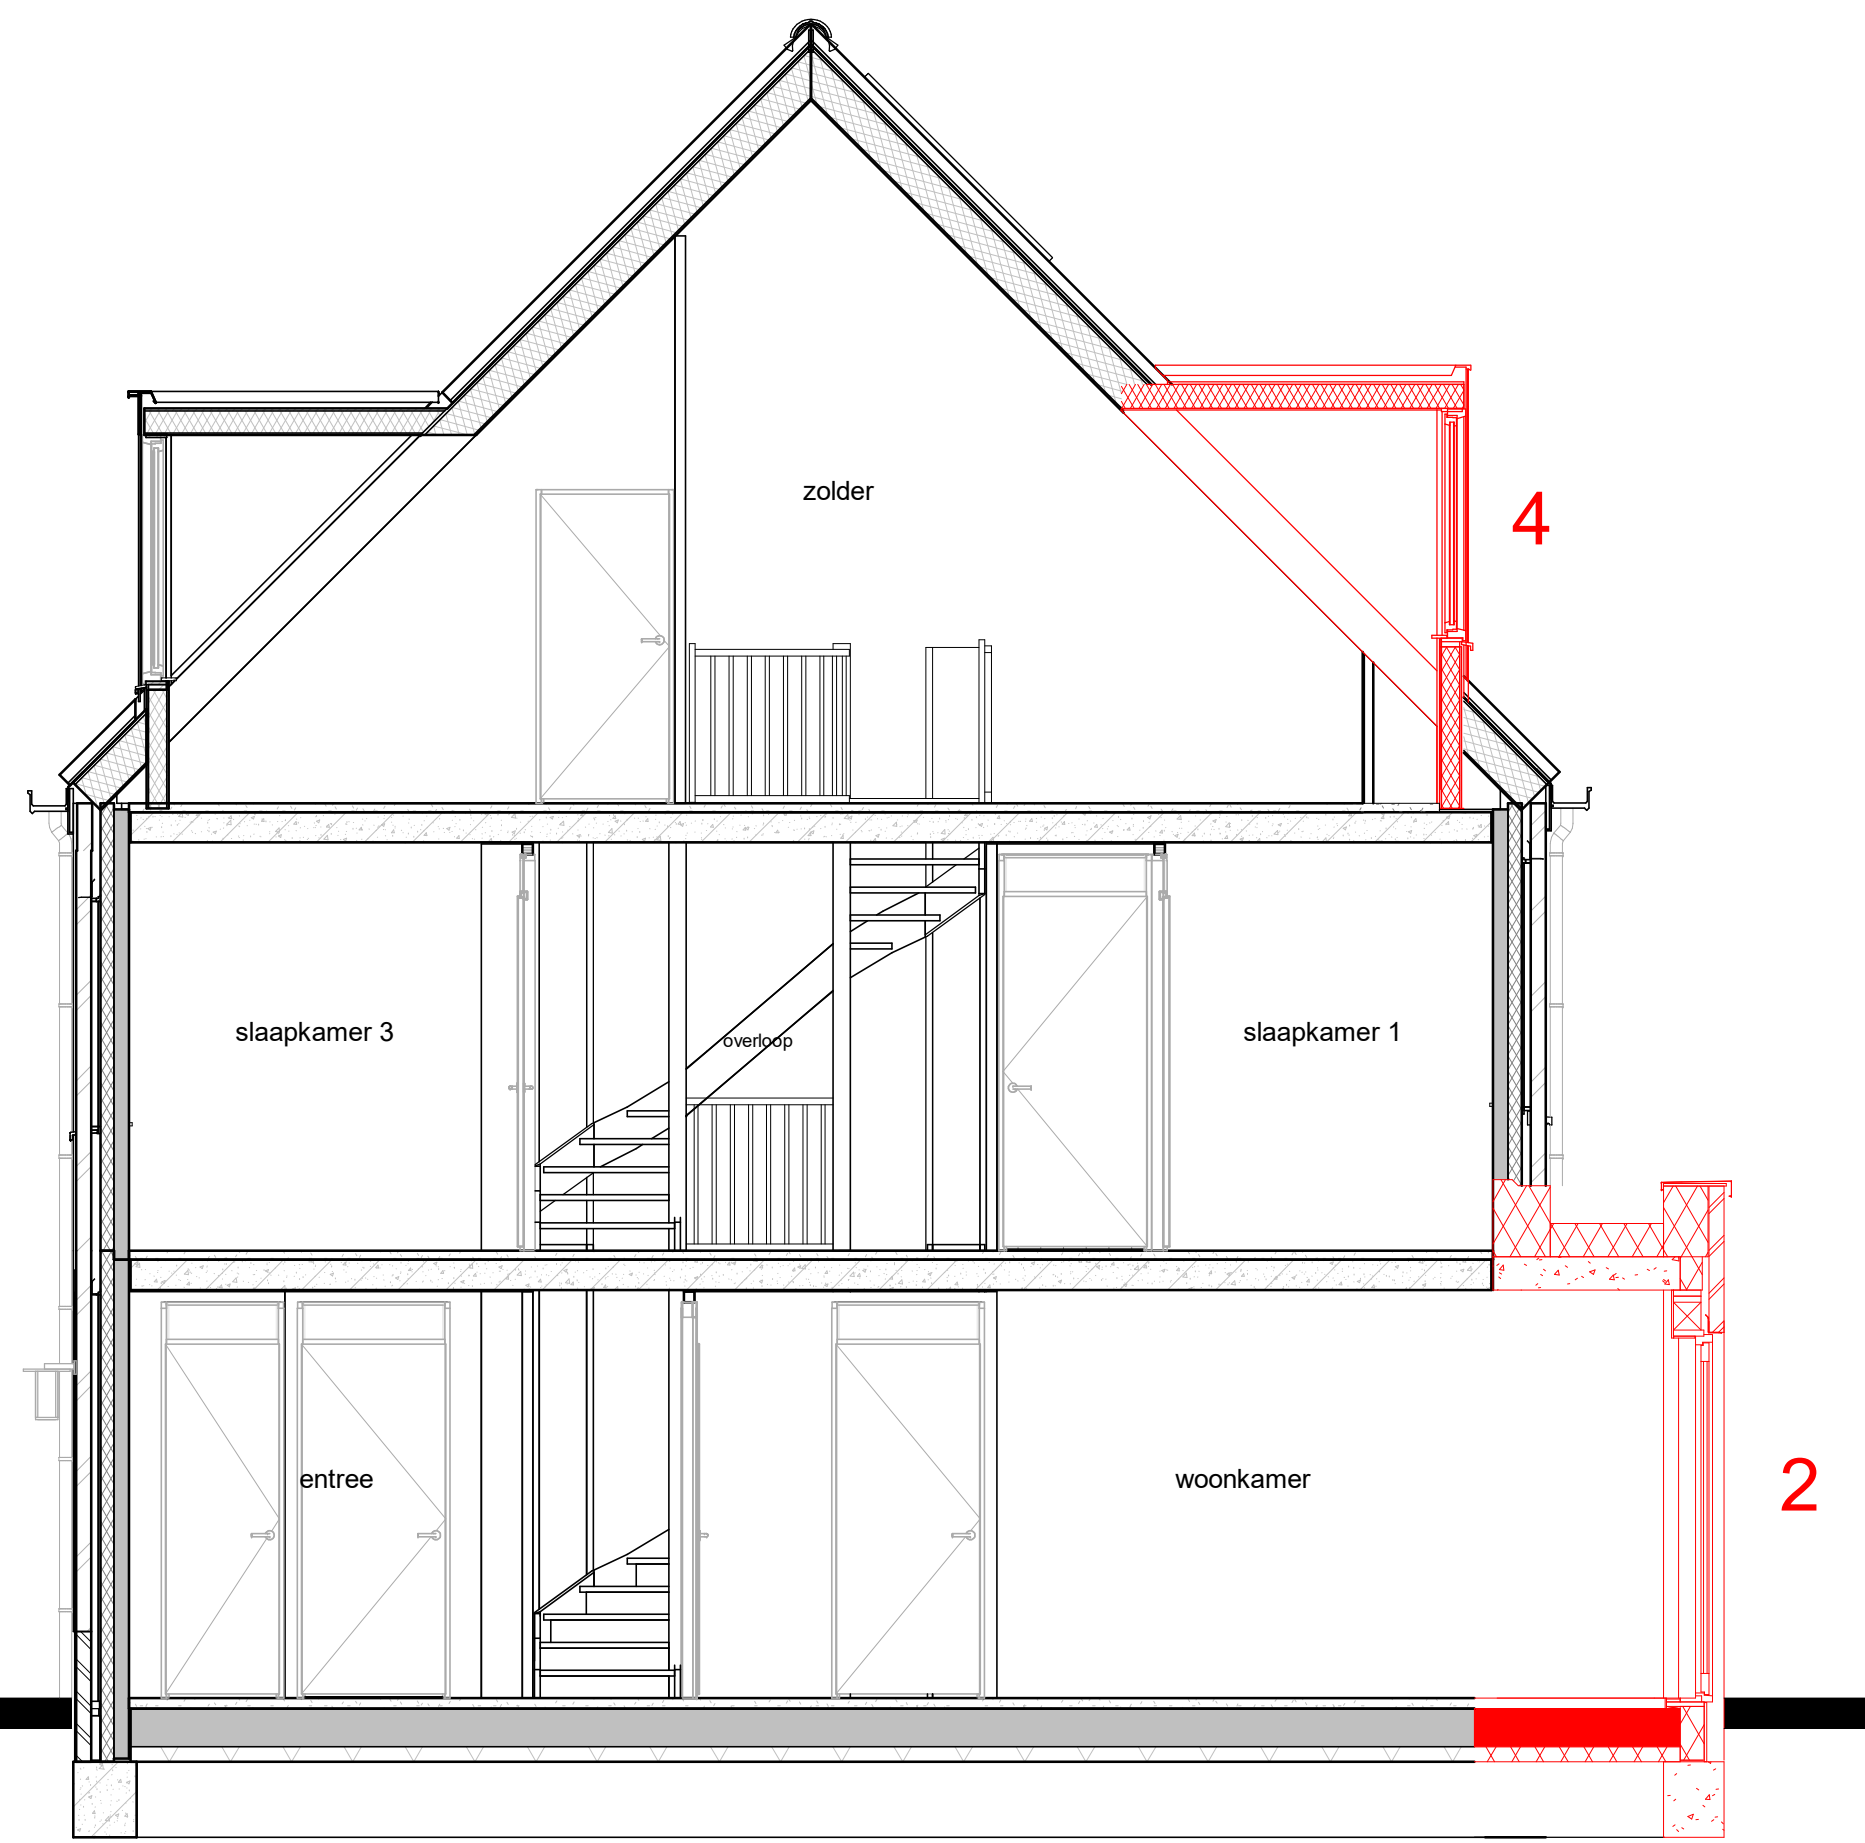


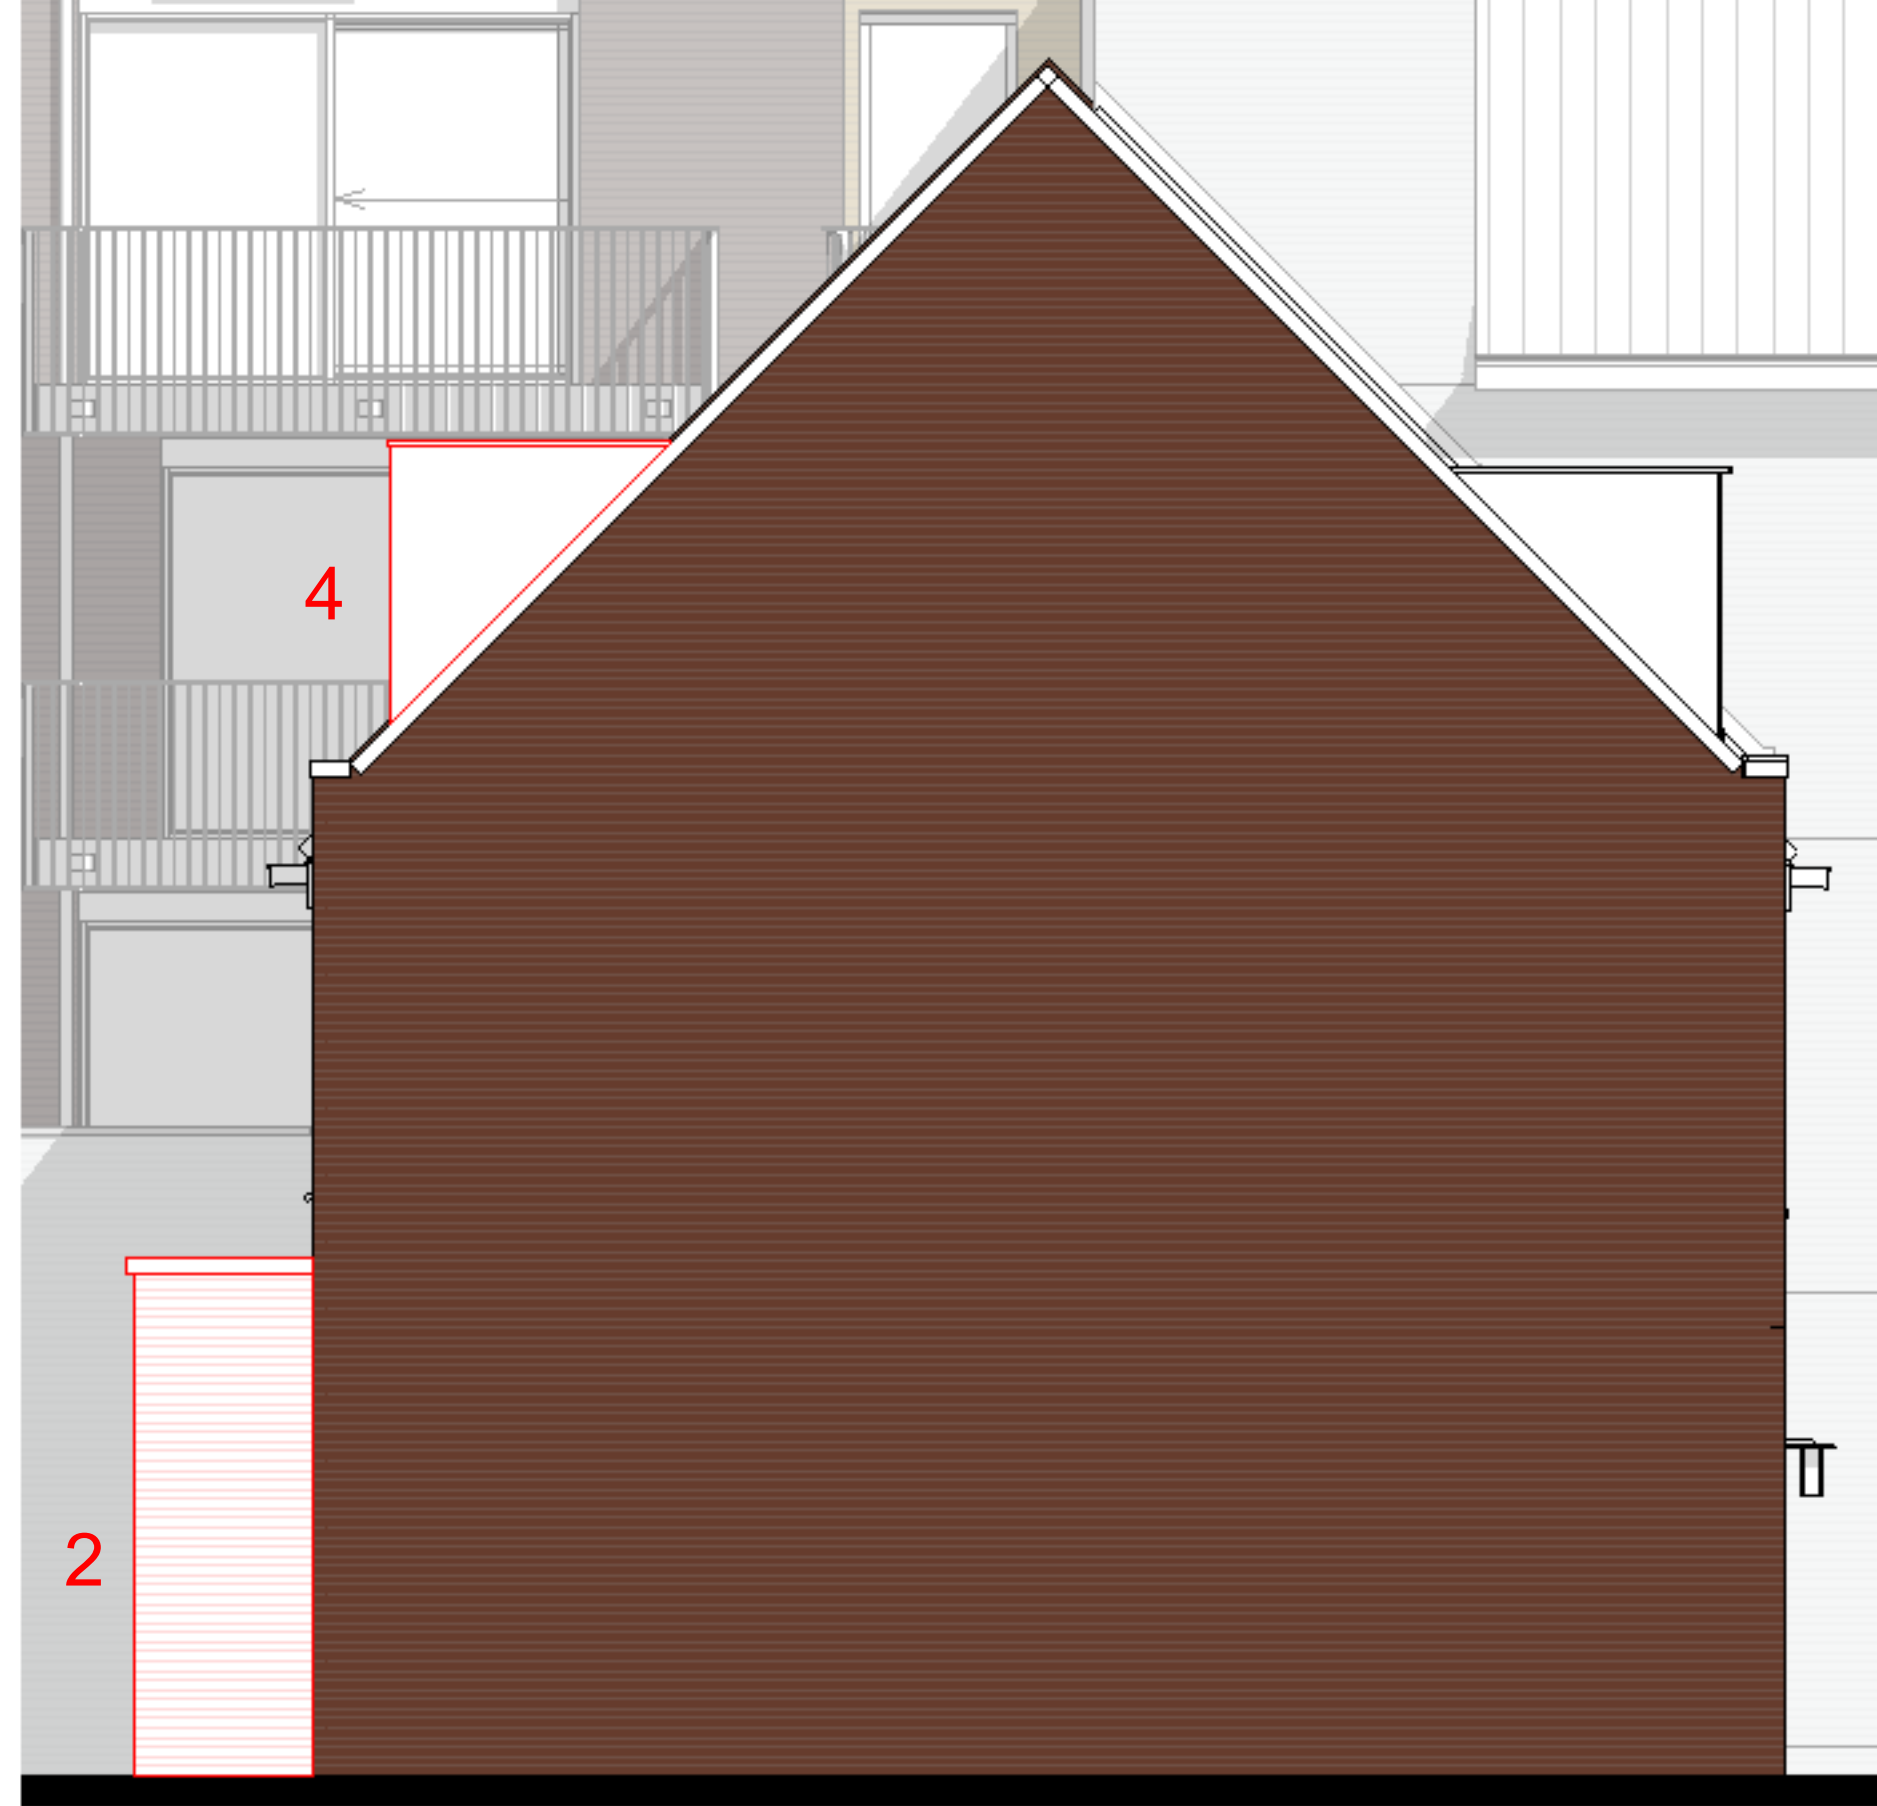

Achtergevel

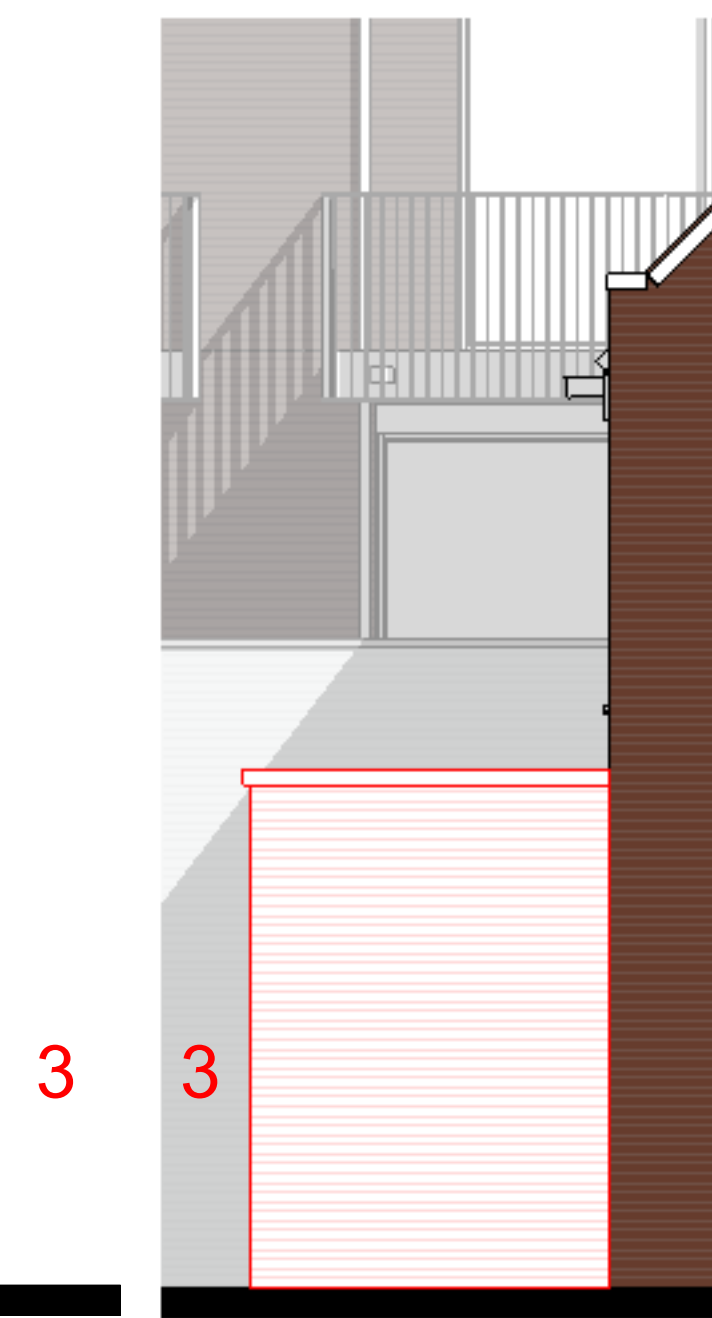


doorsnede G-G

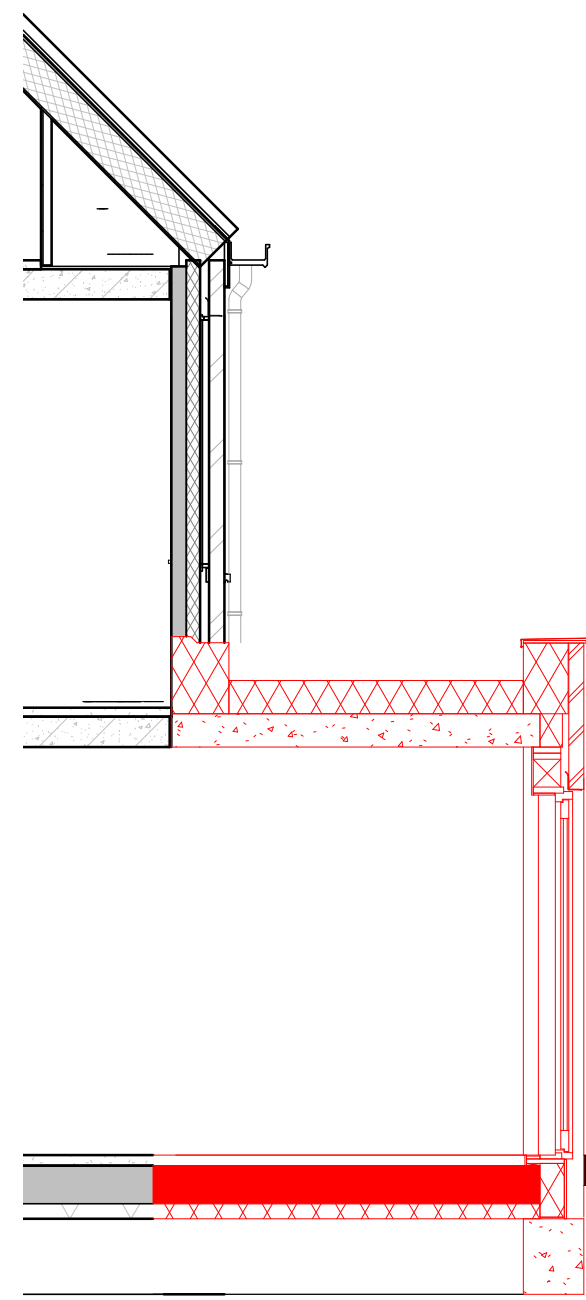


kopgevel




Achtergevel

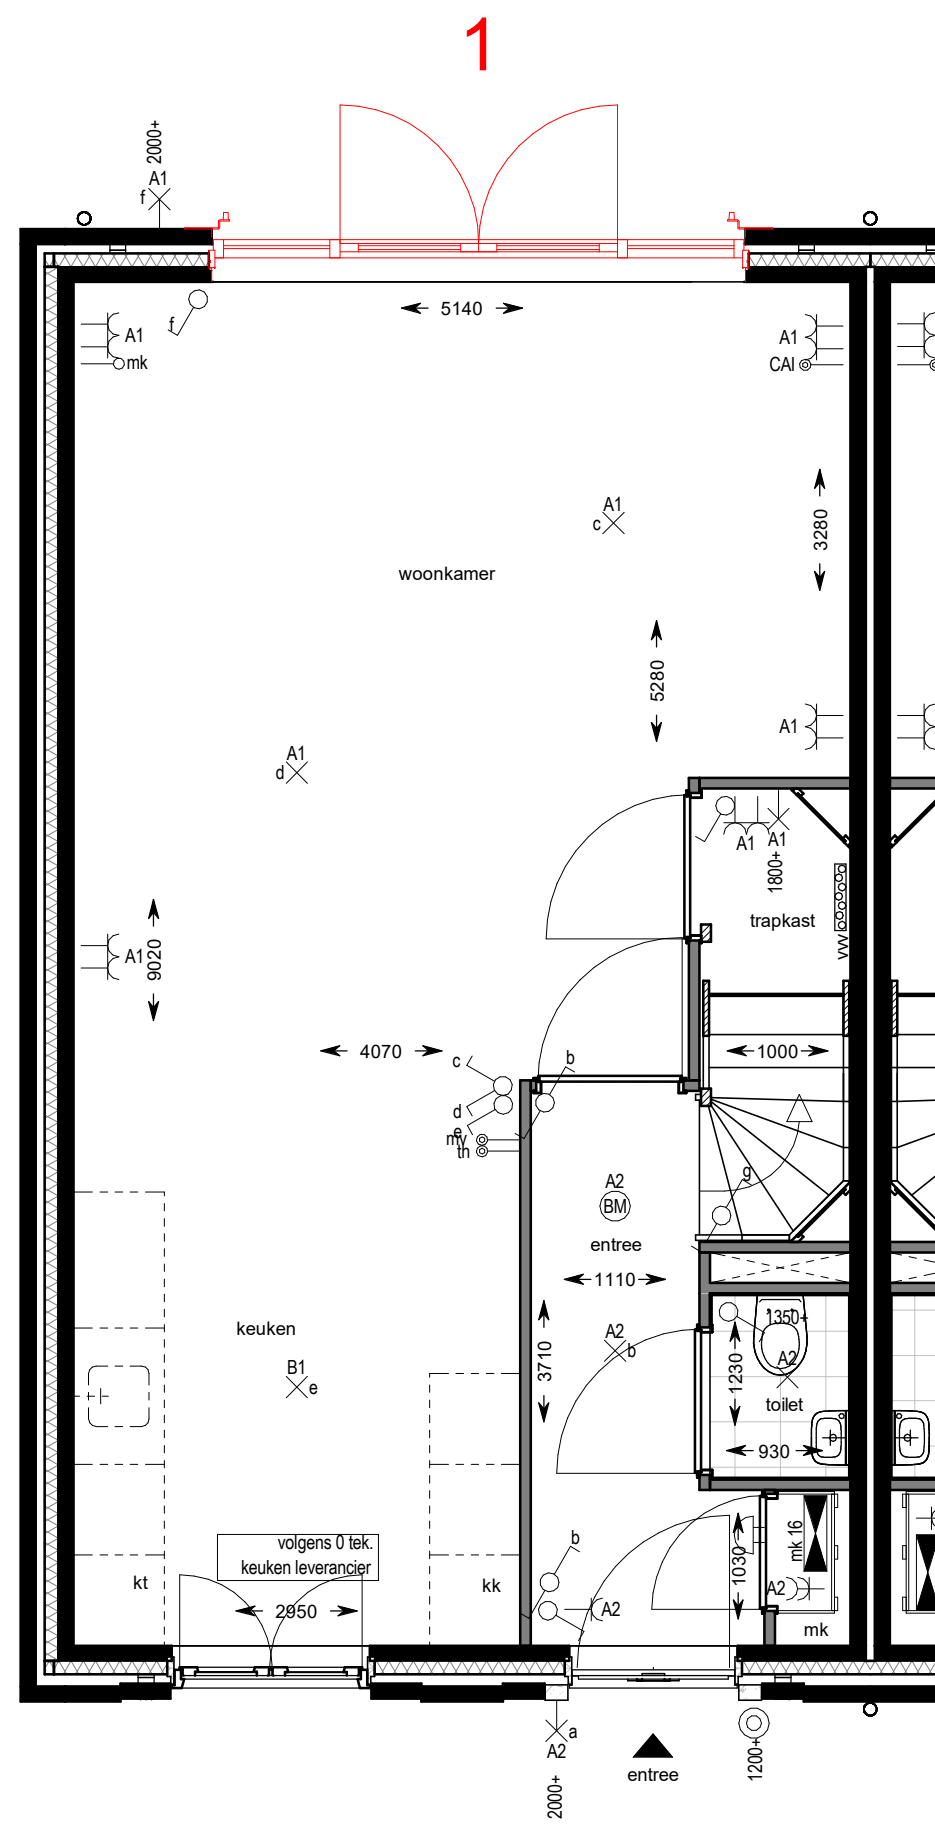


begane grond

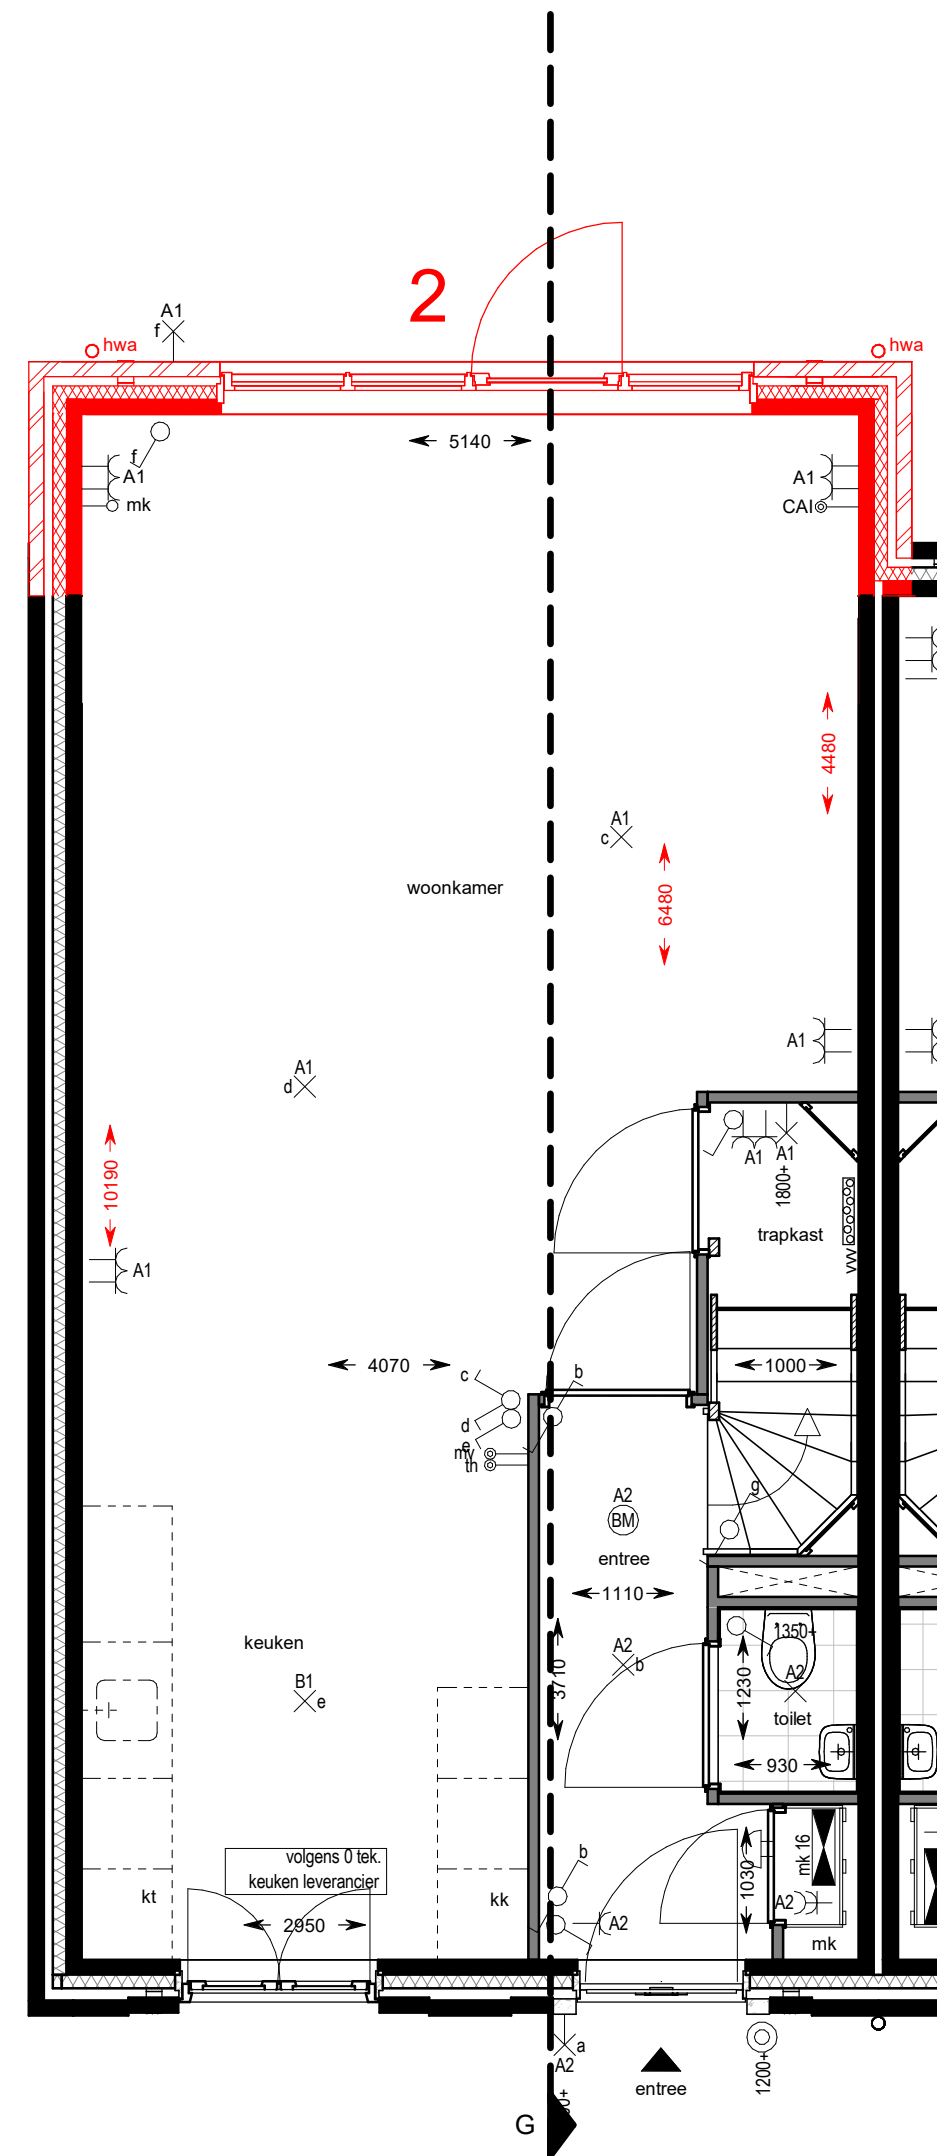

begane grond

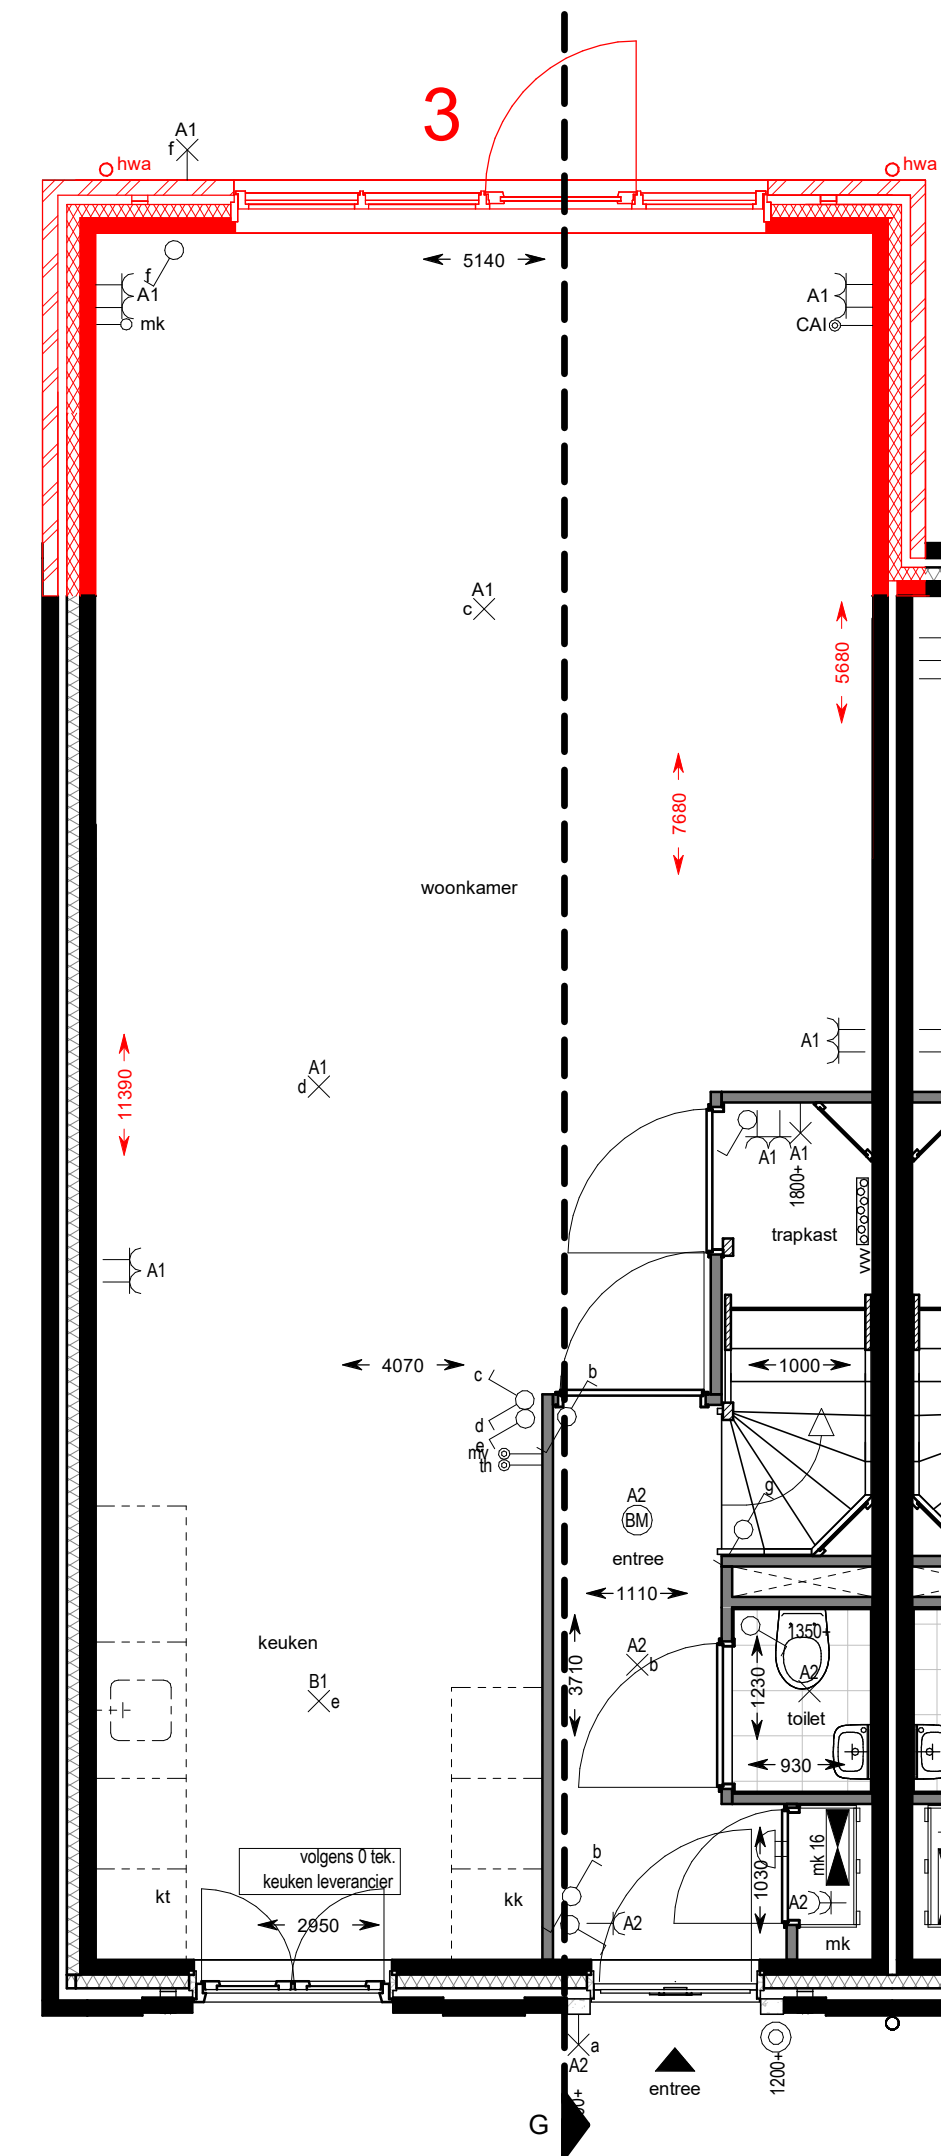

begane grond

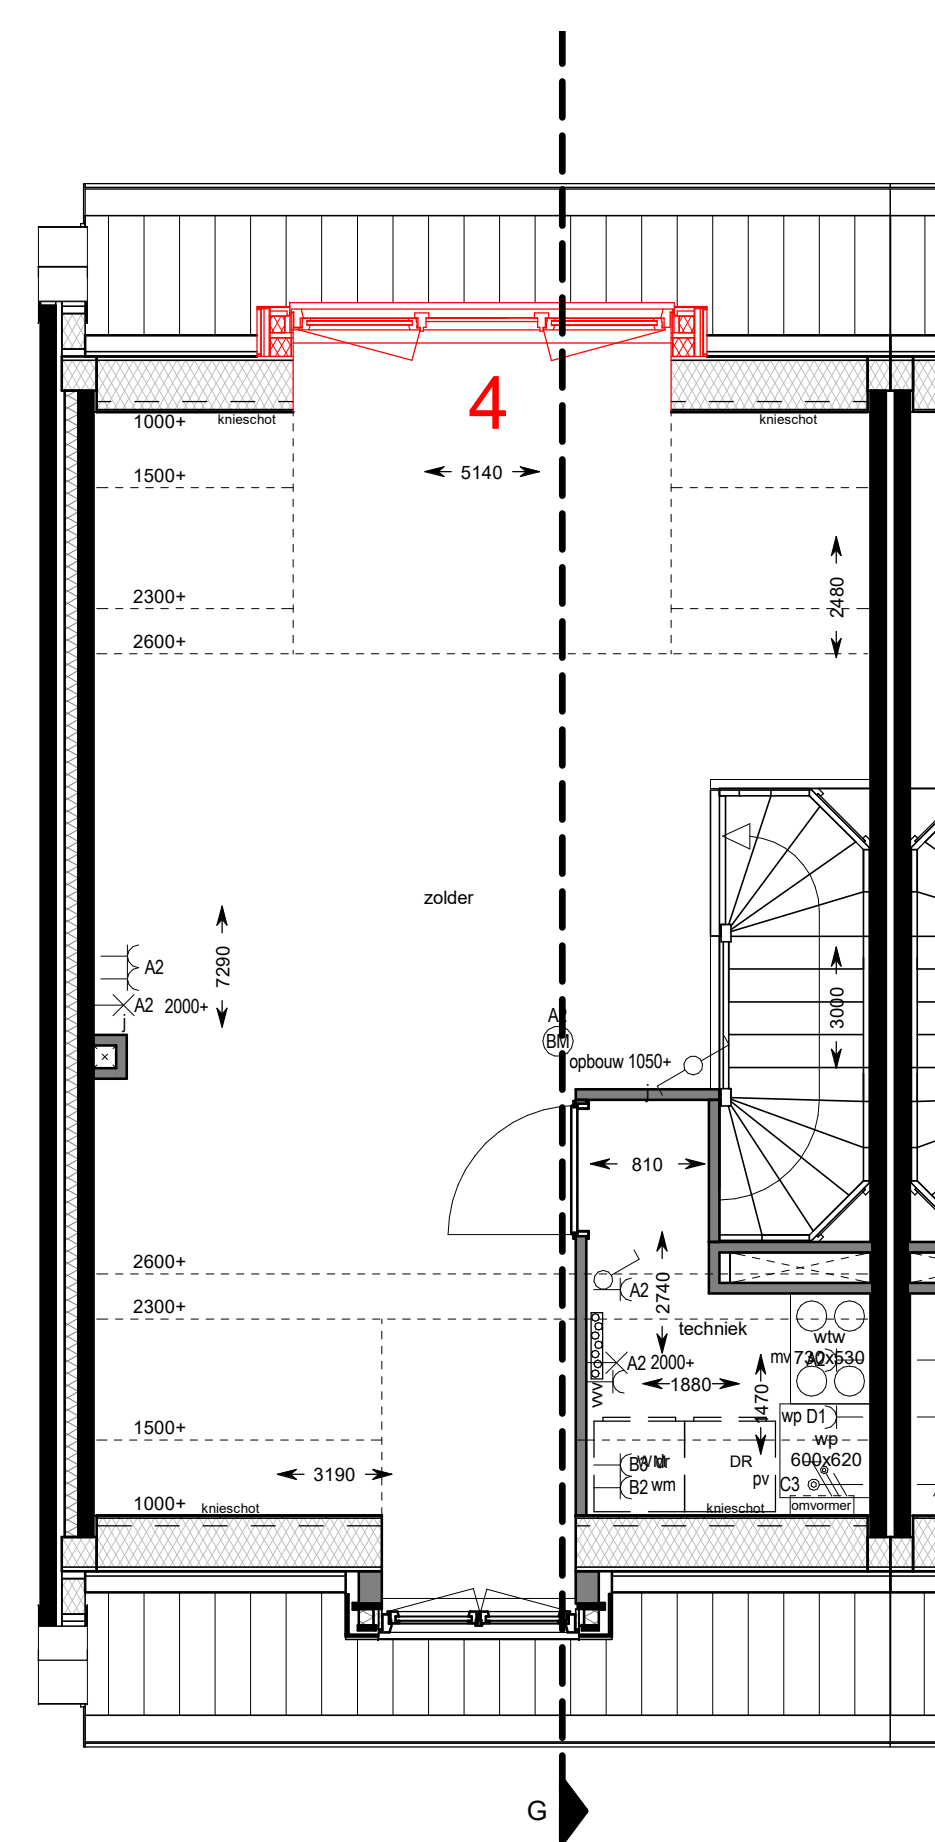

tweede verdieping

SYMBOOL	OMSCHRIJVING	SYMBOOL	OMSCHRIJVING
	schakelaar, enkelpolige		aansluitpunt, bedraad
	schakelaar, serie-		aansluitpunt, niet bedraad
	schakelaar, wissel-		aansluitpunt, data enkelvoudig
	schakelaar, enkelpolig dimmer		aansluitpunt, data tweevoudig
	contactdoos, enkelvoudig ra		aarding
	contactdoos, tweevoudig ra		centraal aardpunt
	contactdoos, volledig inbouw d.m.v. ovale inbouwdoos		belddrukker
	contactdoos, volledig inbouw d.m.v. twee inbouwdozen		schakelaar
	contactdoos, enkelvoudig ra spatwaterdicht		rookmelder, 230V gekoppeld incl. 9V back up batterij
	contactdoos, tweevoudig ra spatwaterdicht		aansluitpunt, licht-
	contactdoos, perilex 3 pol ra		wand aansluitpunt, licht-
	contactdoos, perilex 2 pol ra		centraal punt in zicht
	aansluitpunt, 1 pol a/c		ronde spot
	grondkabel op rail		vierkante spot

Renvooi opties

- 1 openslaande deuren
- 2 uitbouw 1200mm
- 3 uitbouw 2400mm
- 4 dakkapel 2500mm inwendig

VIJVERPARK

Slokker **O23**

project: Haarlem Vijverpark O2-O4

onderwerp: **opties**
woningtype A6k (bnr. 20 en 25)

schaal: **1 : 50** datum: **07-06-2021**
formaat: **A1** getekend: **D. van Walssem**

wijziging:

tekeningnummer: **VKO 15** project fase: **VK**