


legenda

- bebouwing
- kavels
- rijbaan straatbaksteen
- rijbaan afgesloten mandelig gebied
- voetgangersbrug
- parkeervakken eigen terrein
- parkeervakken openbaar
- trottoir
- groen
- water
- tewaterlaatplaats
- hoogheerraadschap
- bouwbloknummer
- drempel
- boom
- zifelementen
- verlichting lichtmast
- verlichting hangarmatuur, aan staalkabel
- verlichting wandarmatuur
- boomstam
- keien
- ondergrondse container
- erfafscheiding
- huisje afvoer regenwater

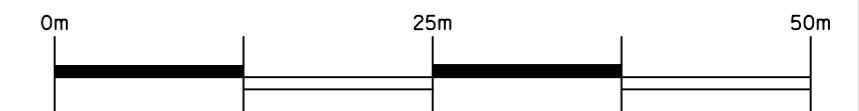

Peilen in meters t.o.v. N.A.P., tenzij anders aangegeven
 Maten in meters, tenzij anders aangegeven

Ontwikkelingscombinatie 023		WATERPAS CIVIEL ADVIESBUREAU	
Haarlem - vijverpark / H023 Oost		wijz.	d.d.
Presentatietekening		F	
Nieuwe situatie		E	
getekend		D	
J.H.G. van der Zalm		C	
format A2		B	
schaal 1:500		A	
datum 28-11-2016		par. controle	par. acc. proj.l.
proj.nr. 5808		par. acc. opdr.	
soort -		status Concept	
bestek -		tekeningnr.	
		5808-052-Pres-01	