



begane grond




voorgevel

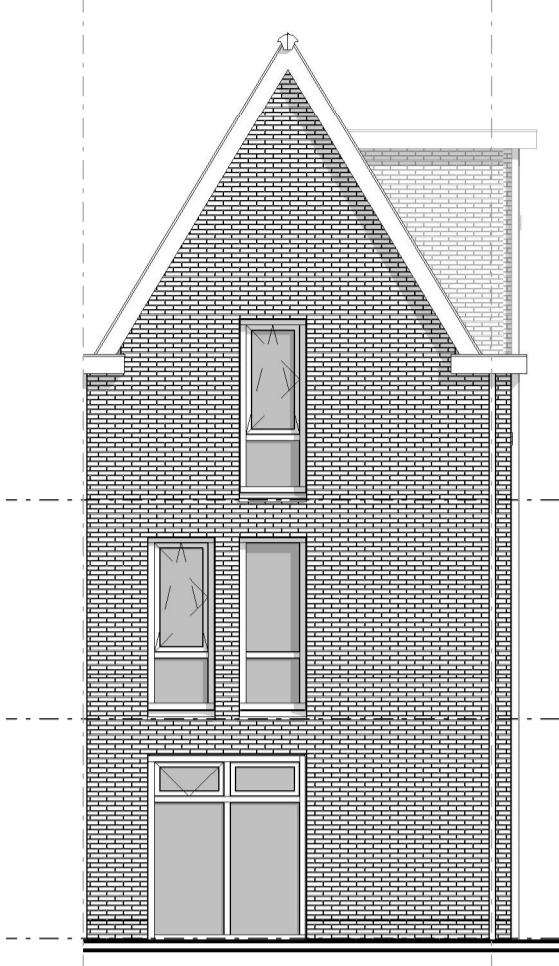


rechter zijgevel

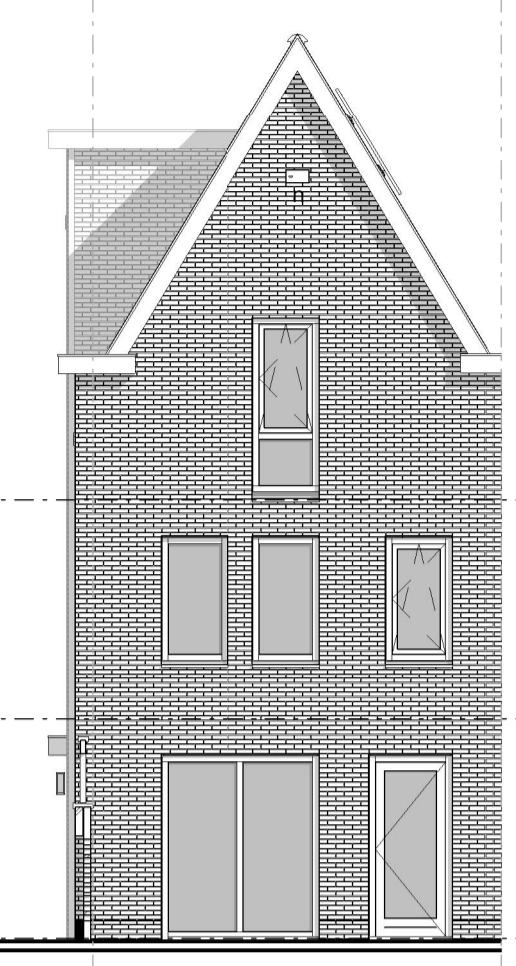


achtergevel

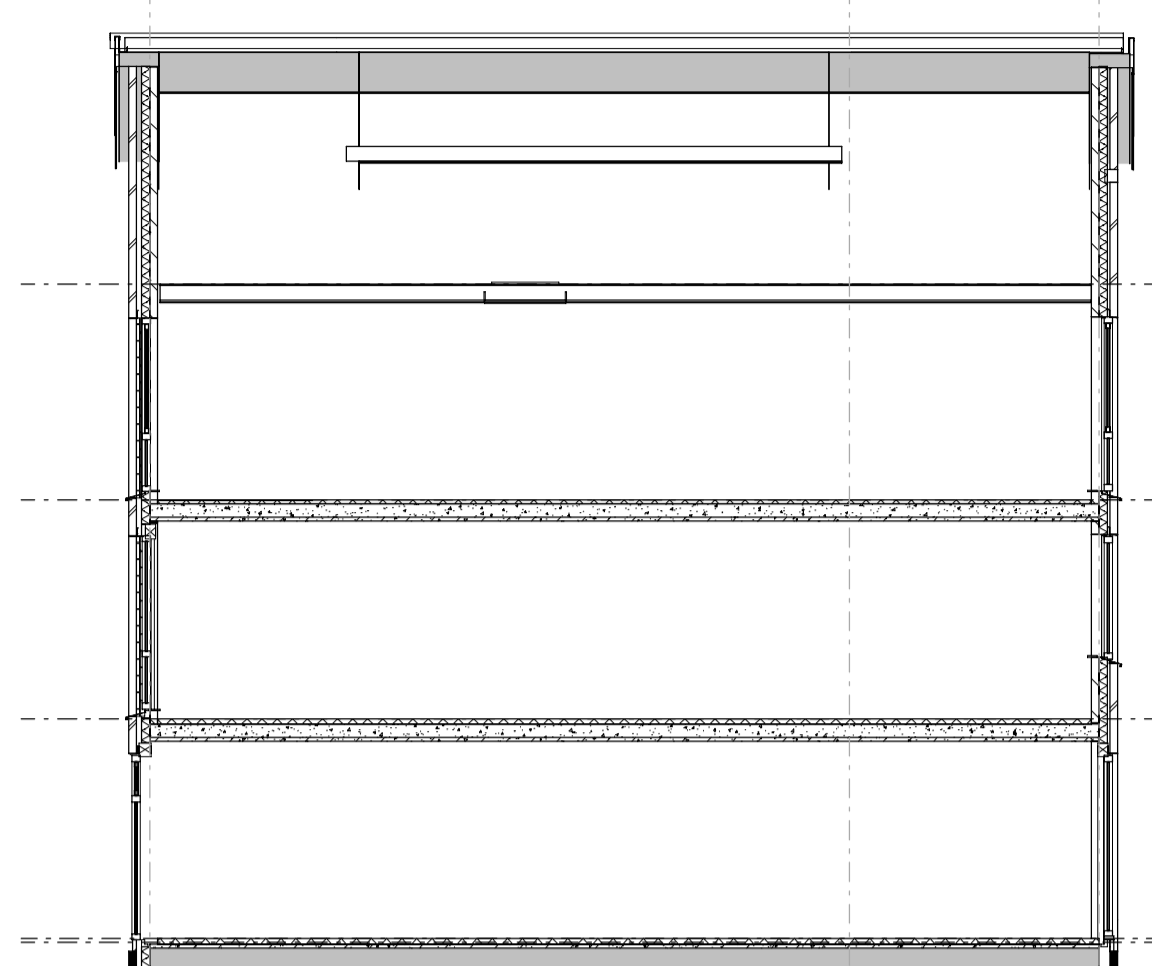


Principe Doorsnede

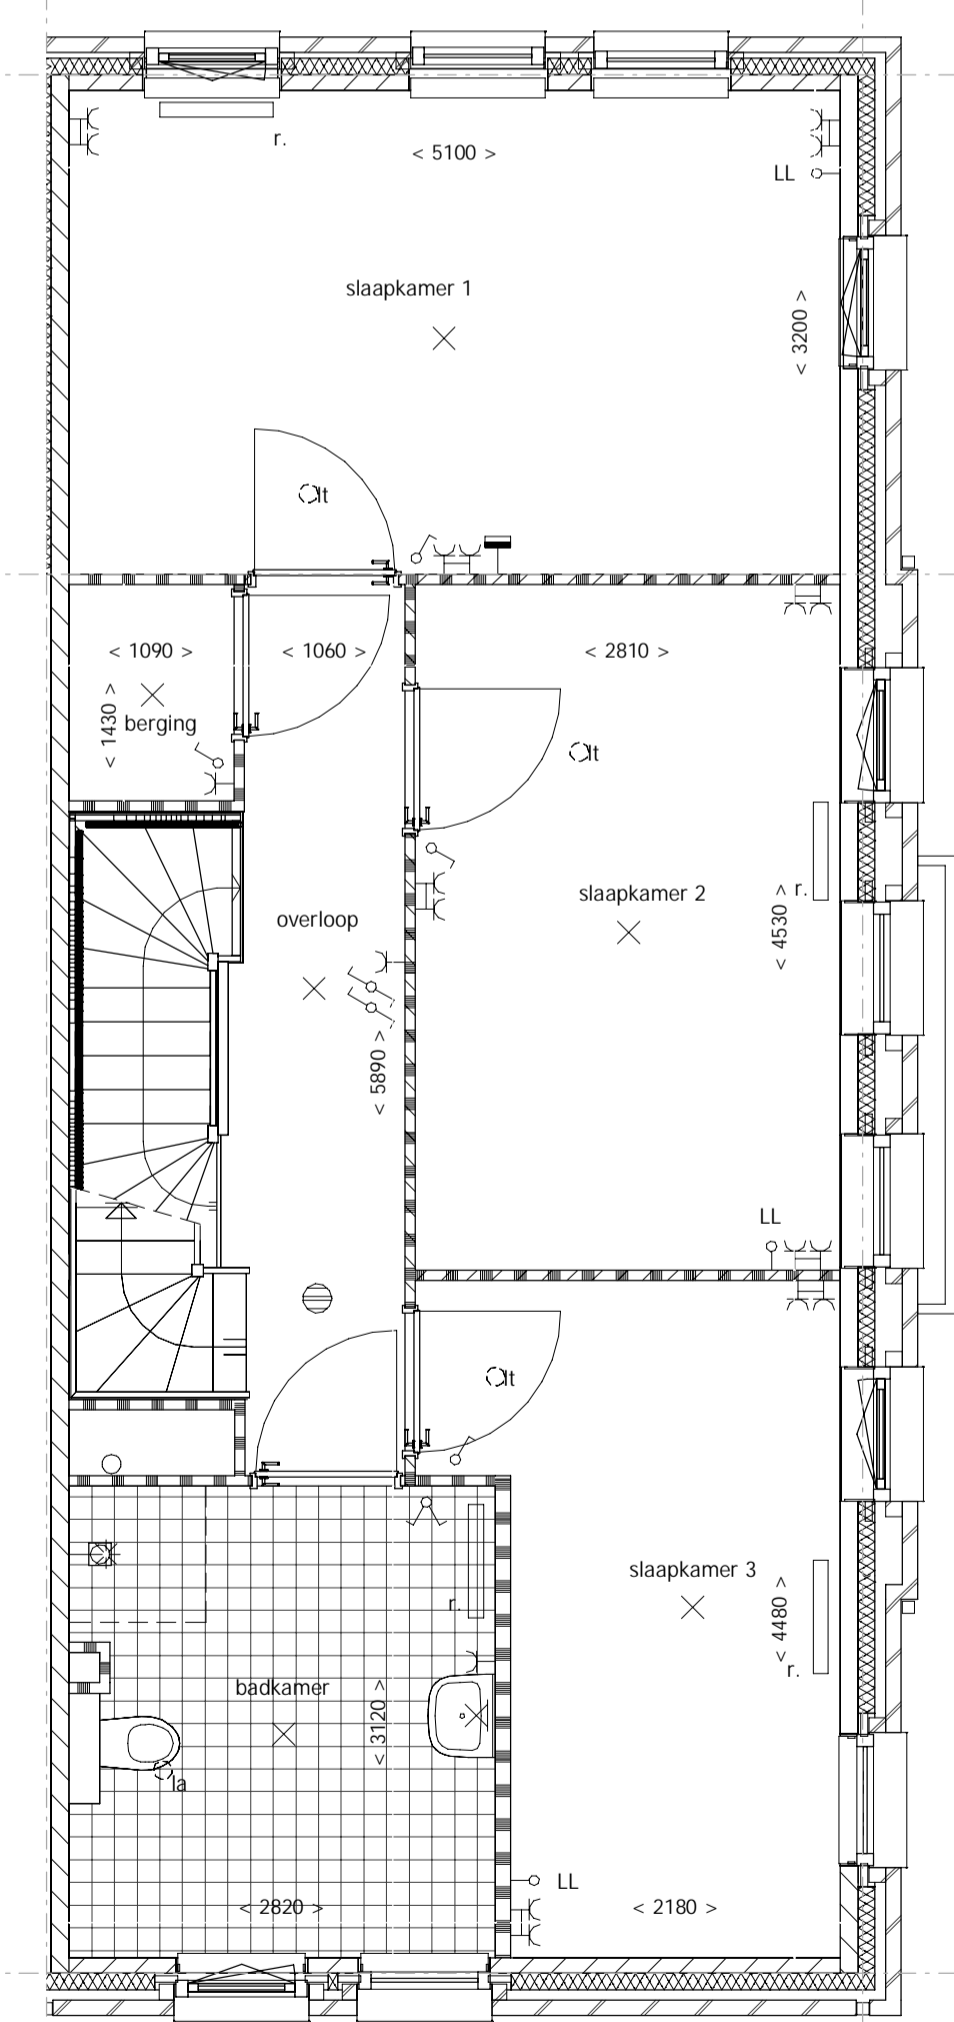

1e verdieping

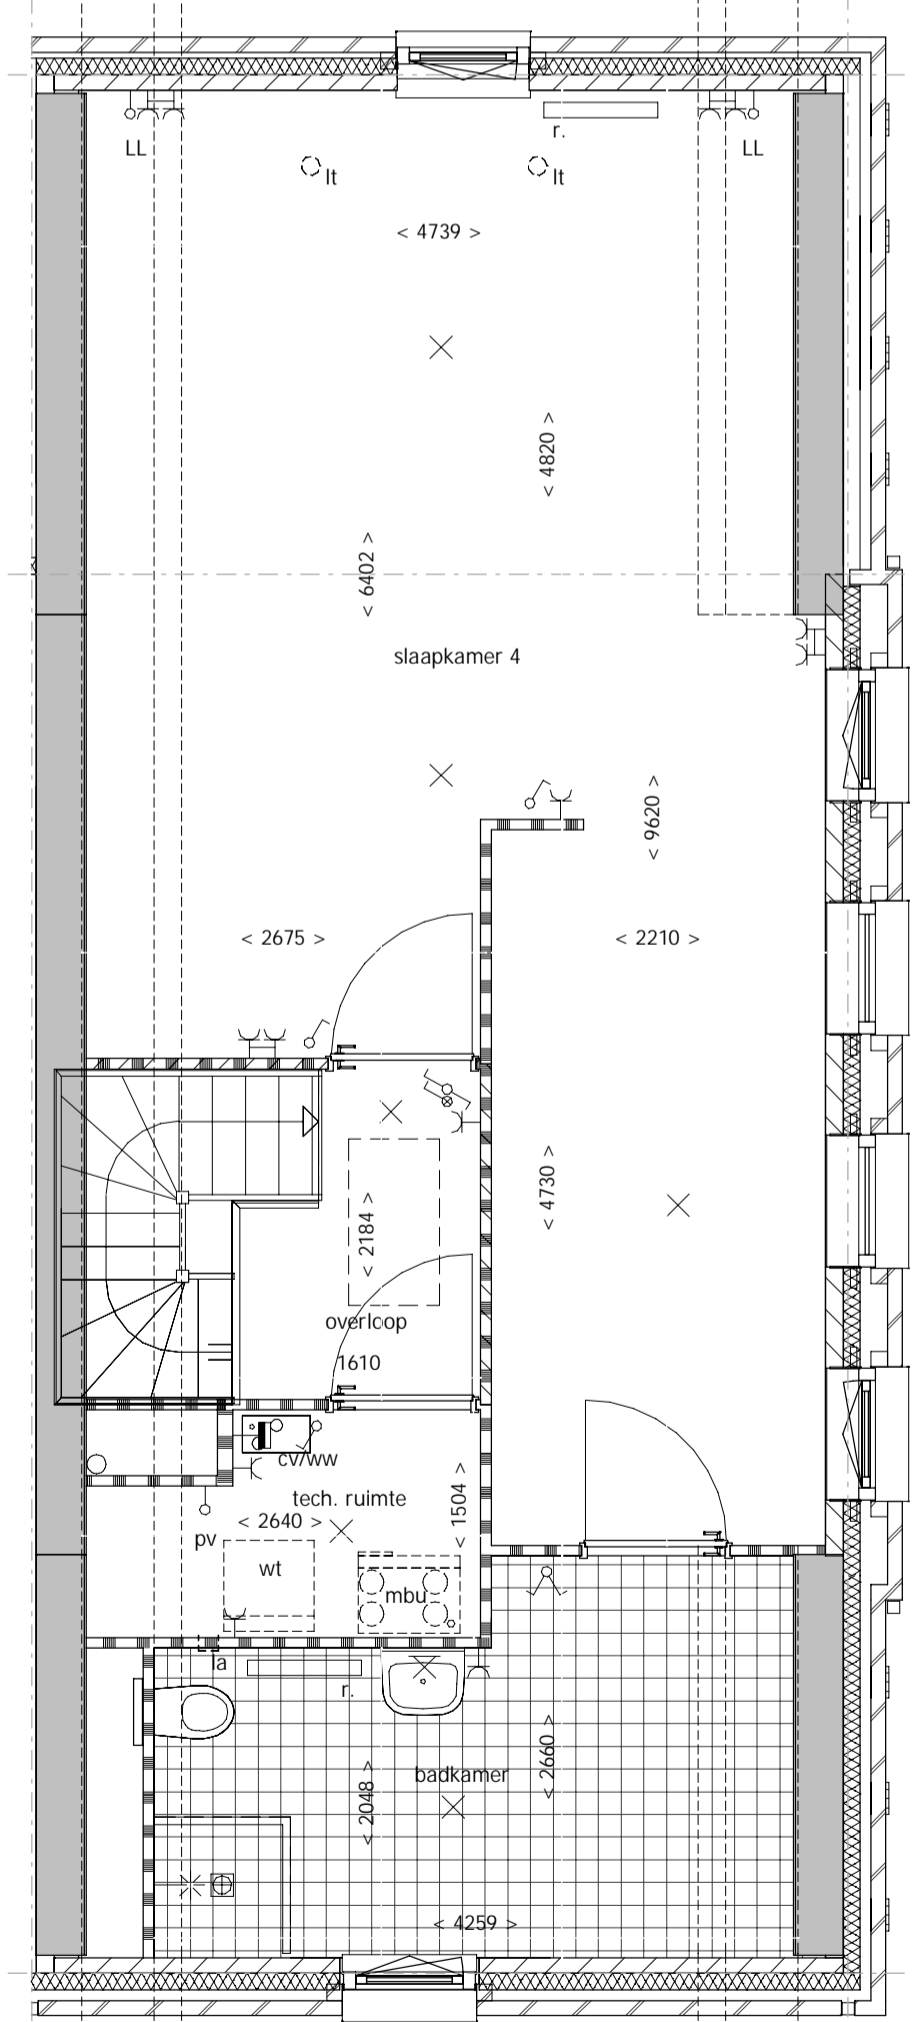


2e verdieping

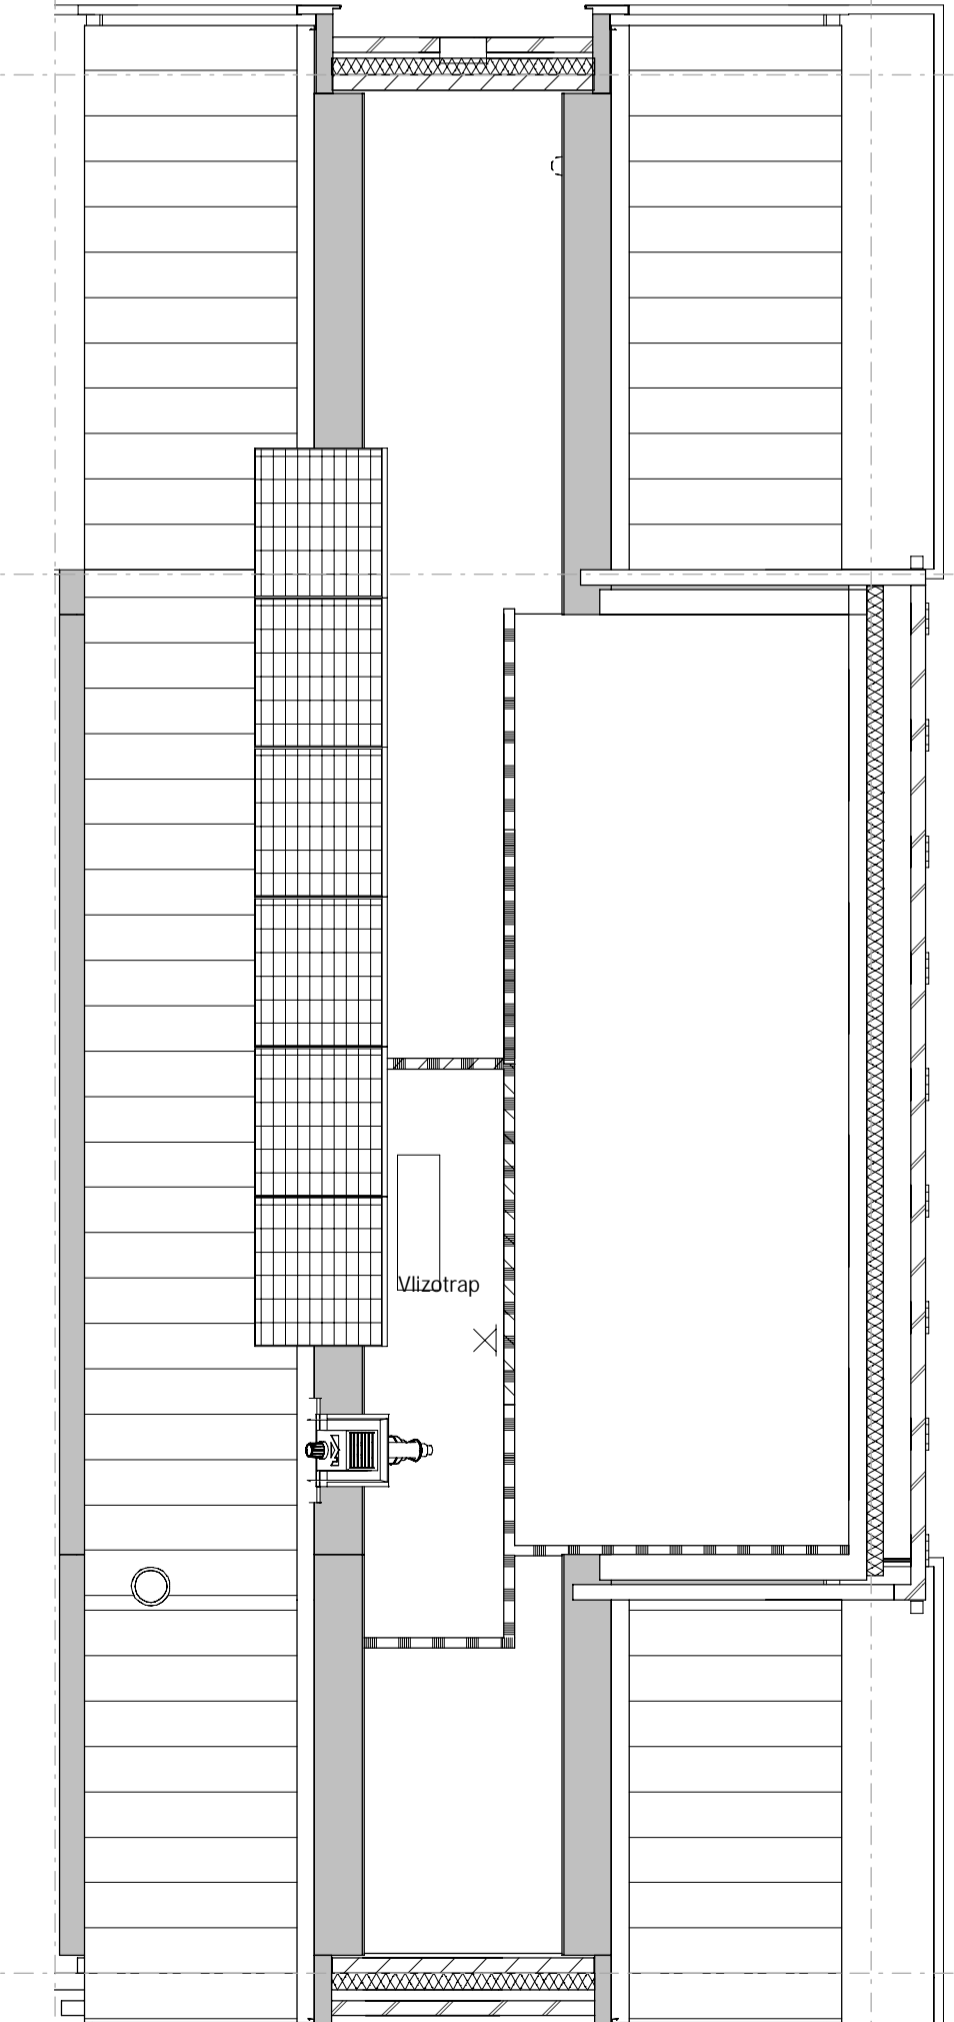

Zolder

- ### Renvooi Algemeen
- = gevelsteen
 - = kalkzandsteen
 - = isolatie
 - = separatie wand
 - = separatie wand
 - = beton
 - = onbenoemde ruimte als gevolg van krijstreepmethode
 - wt = mogelijke plaats wasautomaat
 - cv/ww = centrale verwarmingsunit + warmwatervoorziening
 - mbv = mechanisch ventilatiekanaal
 - mbu = mechanische balansventilatieunit
 - lt = ventiel luchttoevoer
 - la = ventiel luchtvoer
 - mr = meterruimte
 - vl = vloerluis
 - vd = verdeler vloerverwarming
 - sr = standleiding riool
 - zp = zonnepaneel (plaats zie situatie)
 - r. = radiator

- ### Renvooi Elektra
- = enkelpolige schakelaar
 - = wisselschakelaar
 - = serieschakelaar (enkelpolig)
 - = serieschakelaar (wissel)
 - = serieschakelaar (enkelpolig / wissel)
 - = wandcontactdoos
 - = dubbele wandcontactdoos
 - = dubbele wandcontactdoos
 - = wandcontactdoos t.b.v. eventuele afzuigkap
 - = CO2 sturing
 - = lichtpunt plafond
 - = lichtpunt wand
 - = loze leiding boiler
 - = loze leiding kooktoestel
 - = loze leiding vaatwasser
 - = loze leiding oven
 - = loze leiding pv panelen
 - = loze leiding
 - = wandcontactdoos t.b.v. eventuele afzuigkap
 - = cv thermostaat
 - = signaalgong
 - = bedrukker
 - = rookmelder

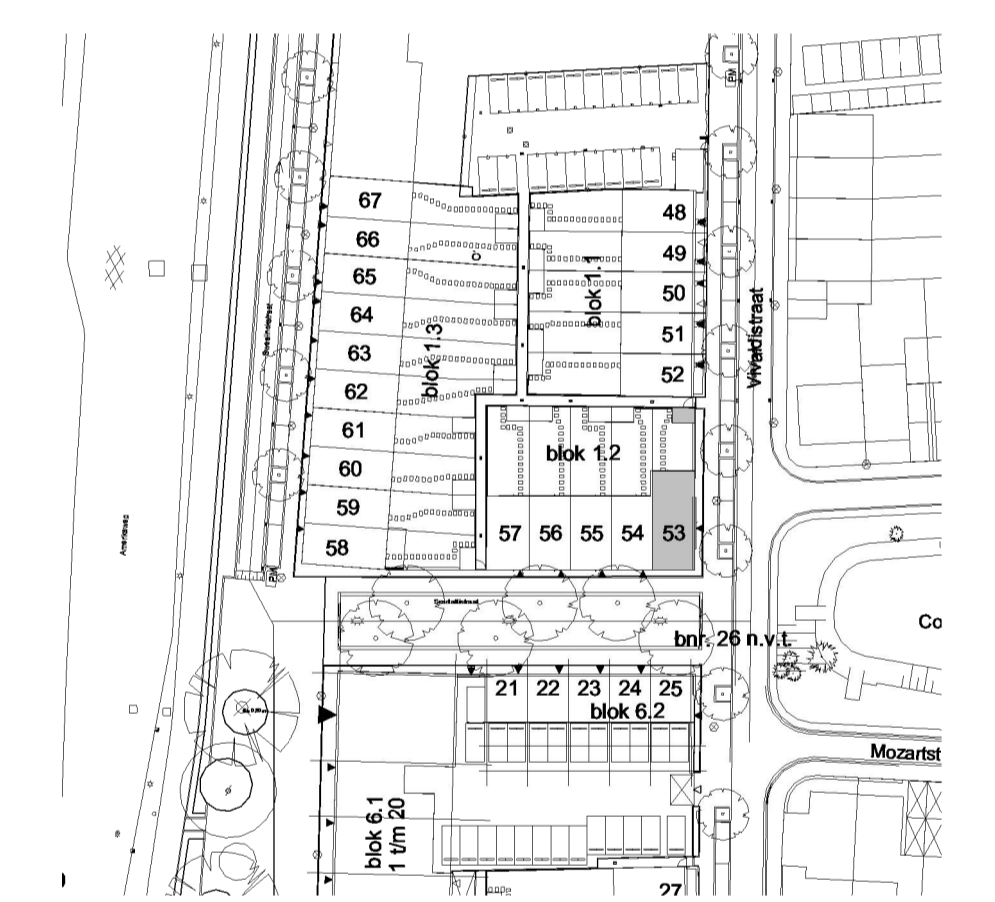

Situatie schaal 1:1000

Uitvoering:



Morseweg 1
T +31 299 - 367322

1131 PE Volendam
E info@kbkbouwgroep.nl

Technische uitwerking:



KAO - bnr. 53

Julianaweg 141, 1131 DH Volendam
+31 299-363468, info@tbe-za.nl

Getekend S.S. Datum 01-06-2018**	Gewijzigd	Datum	Project WONINGEN TE HAARLEM "VIJVERPARK" deelplannen 06 en 01
Schaal 1:100/1:50			Onderdeel KAO TEKENING Type Fc bouwnr. 53
Formaat 1050x594			Opdrachtgever KBK Bouw B.V. Morseweg 1, 1131 PE VOLENDAM