



achtergevel

1

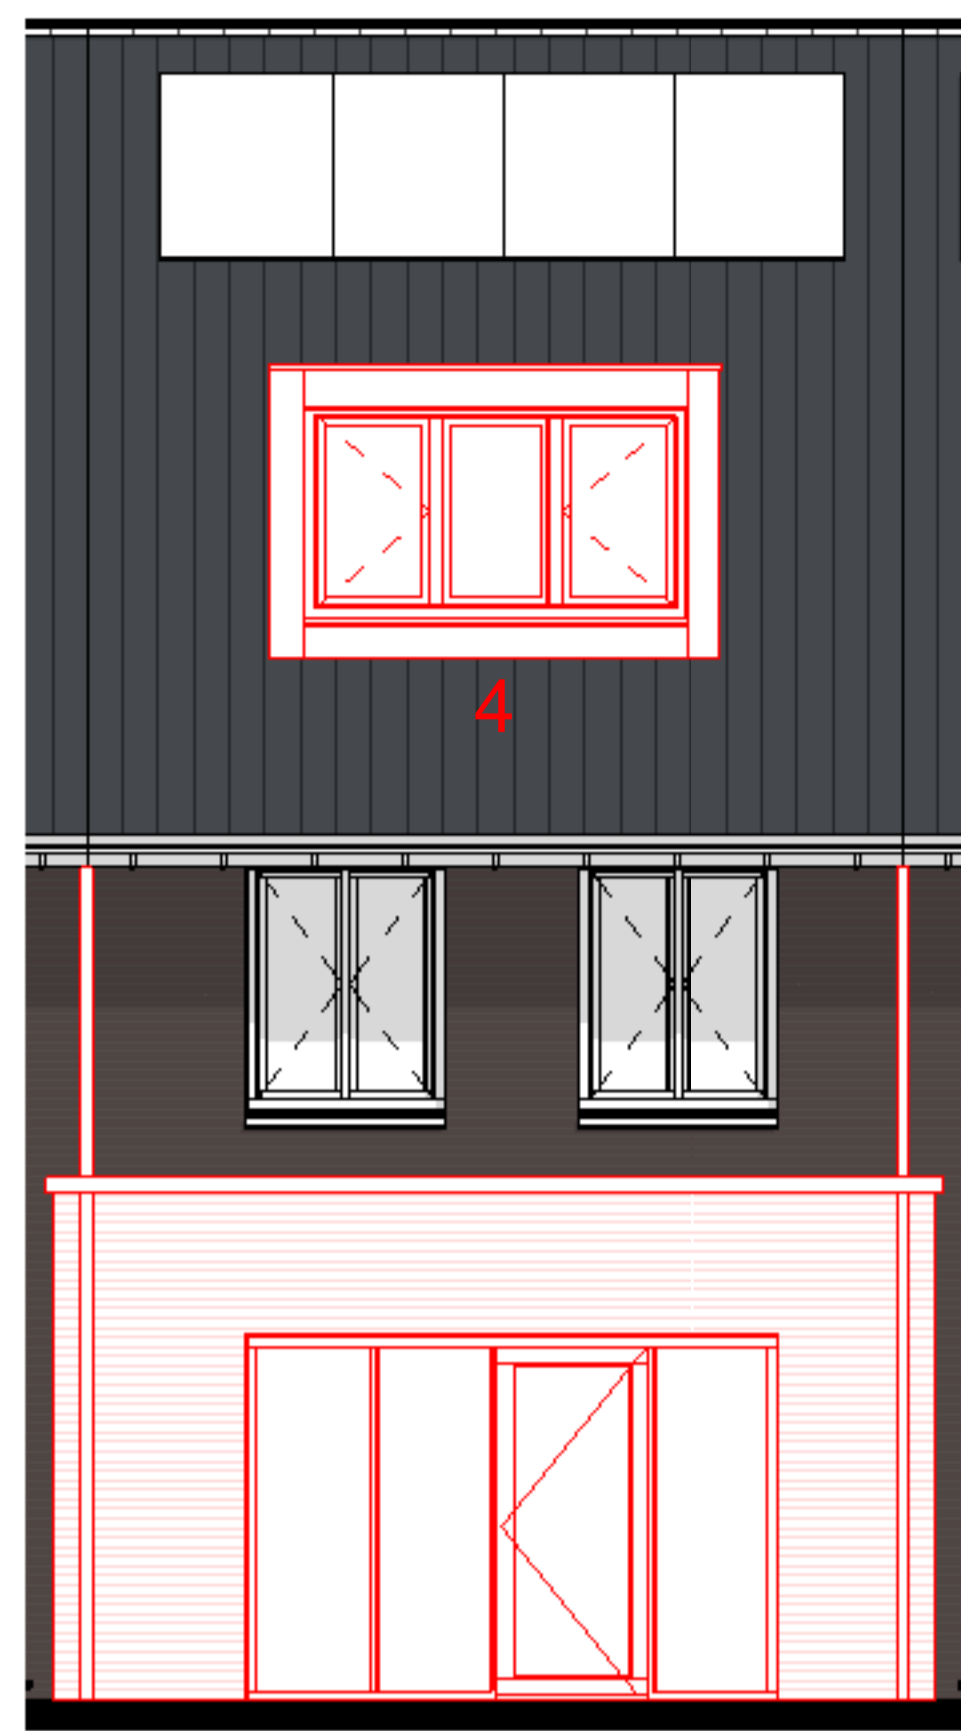


achtergevel


2/3

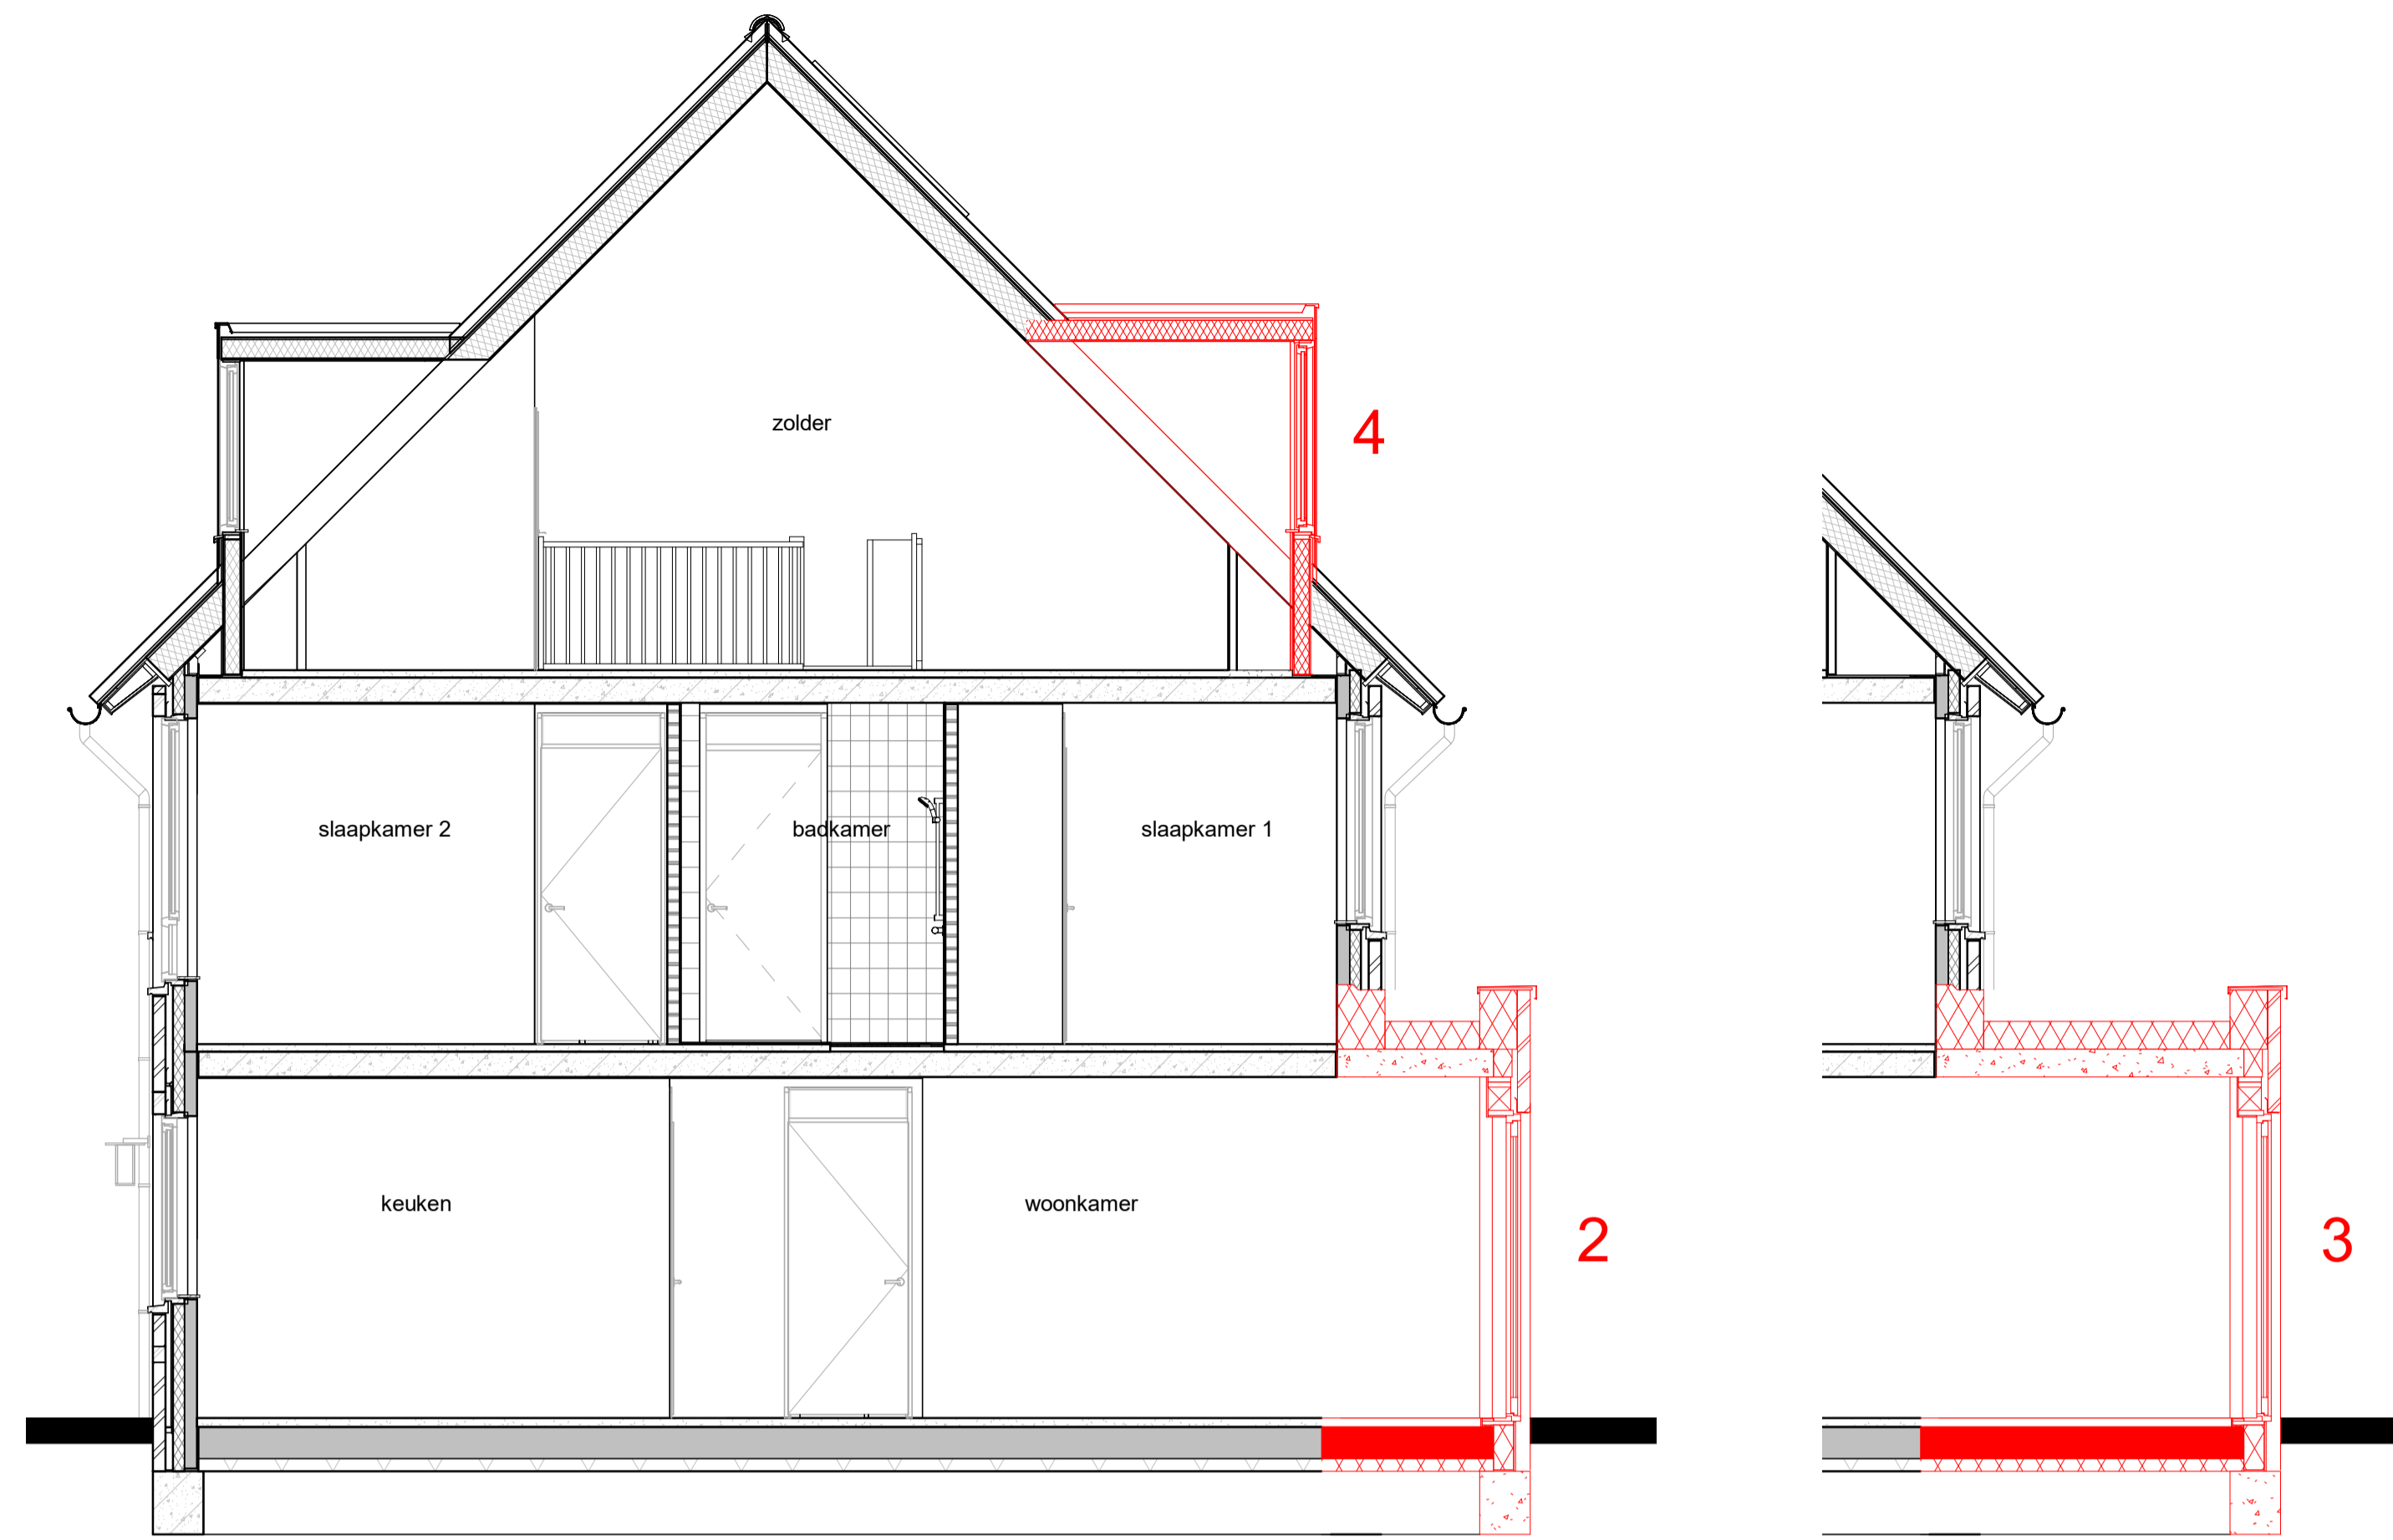


doorsnede C-C

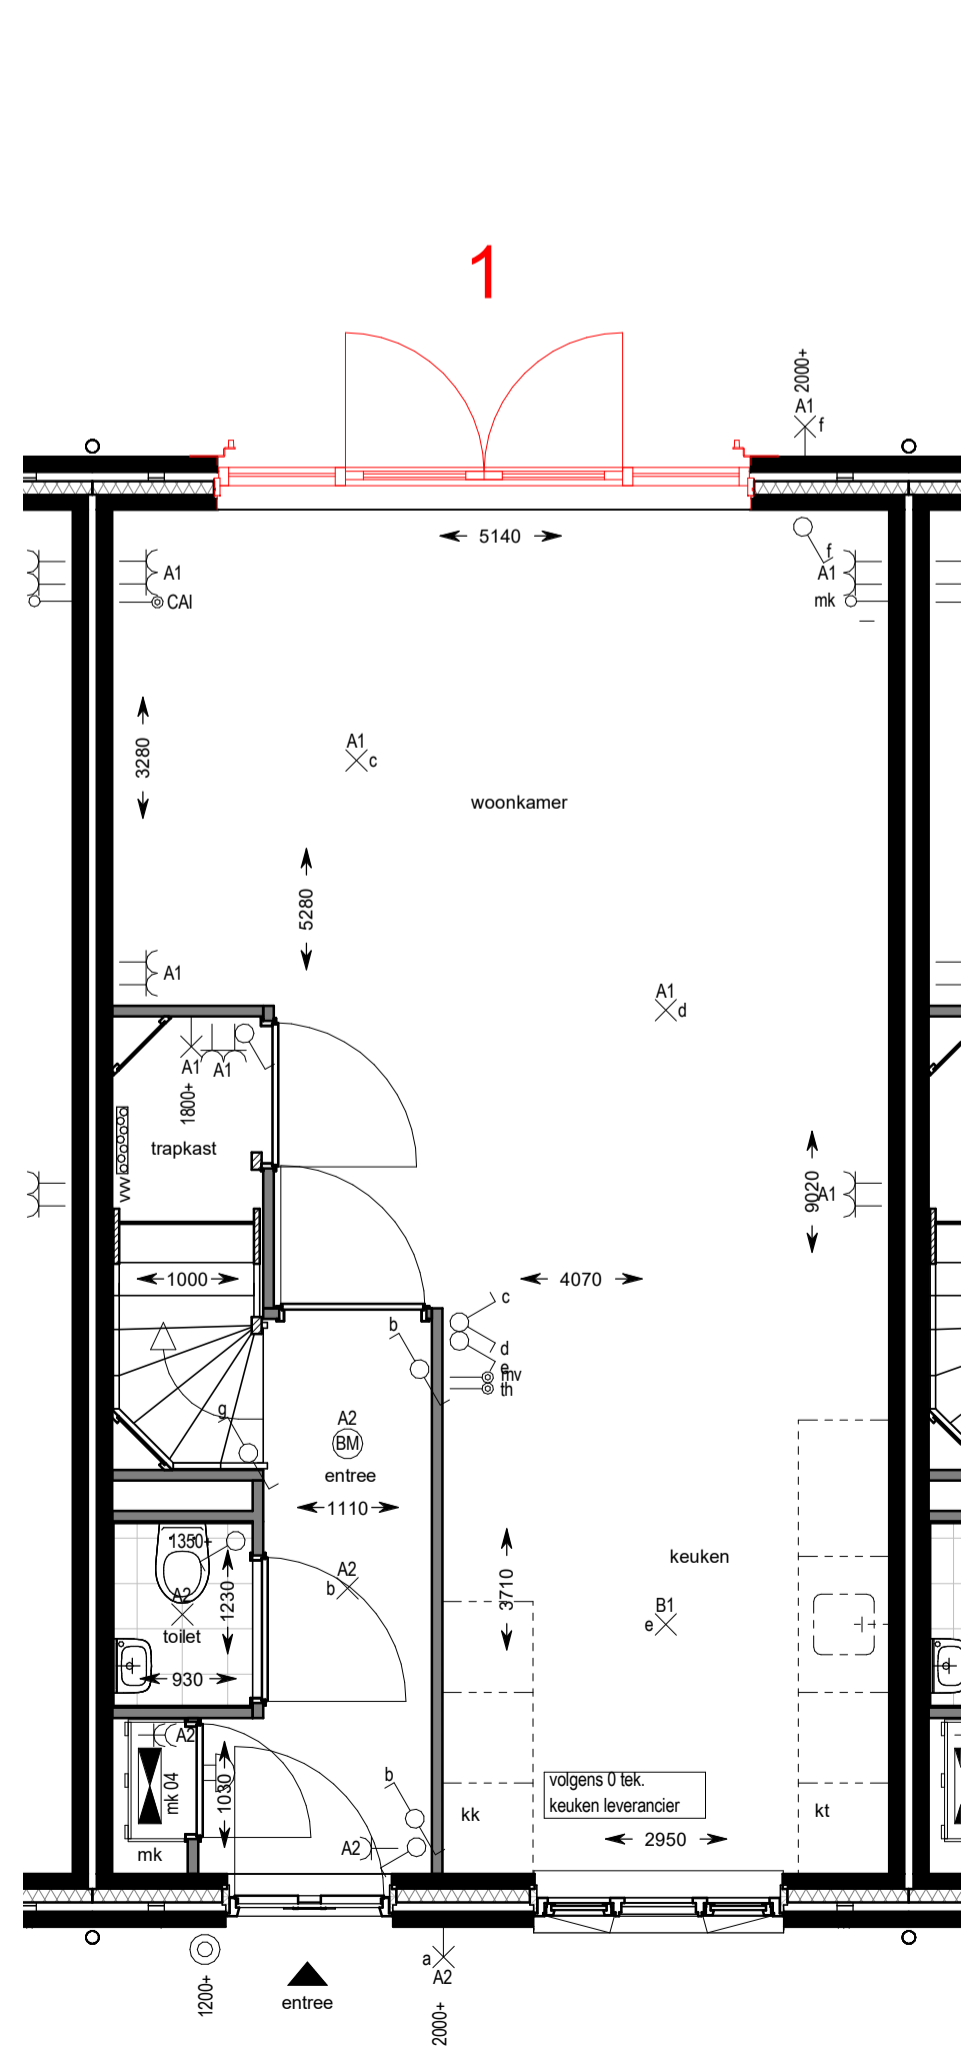


begane grond

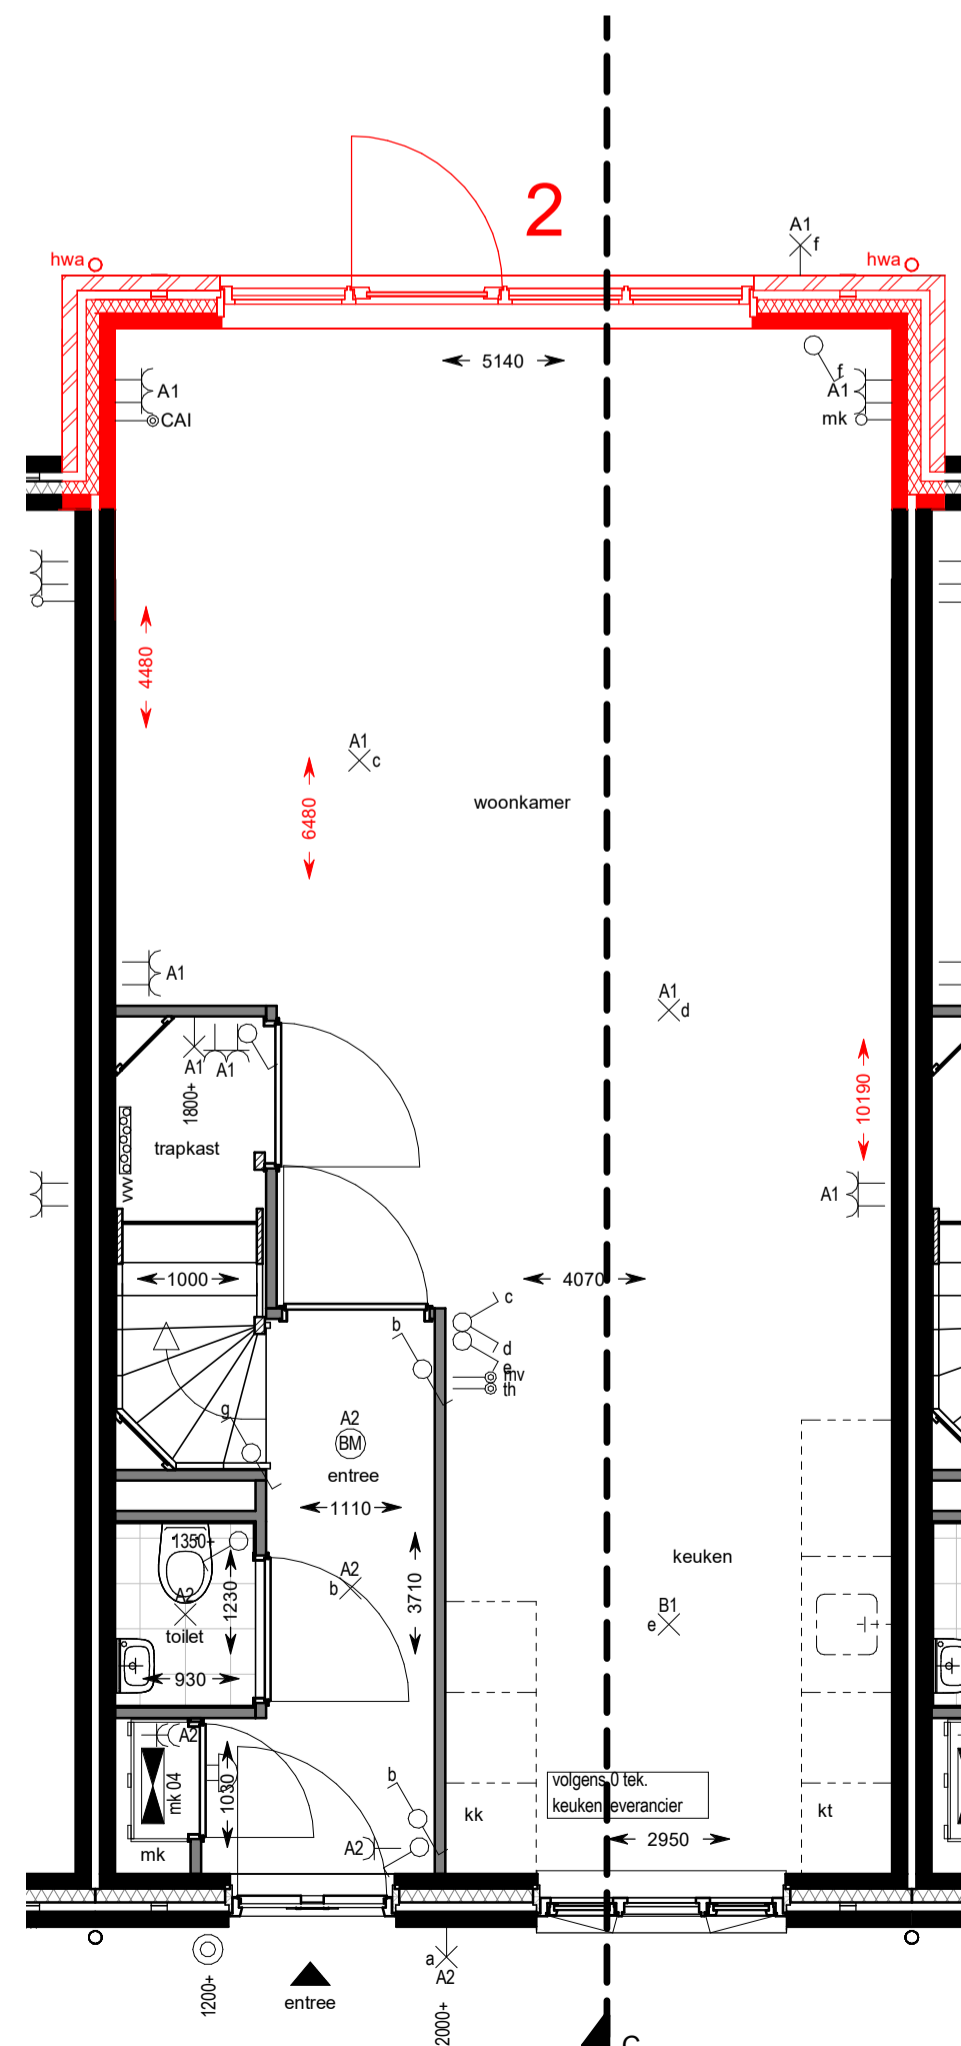

begane grond

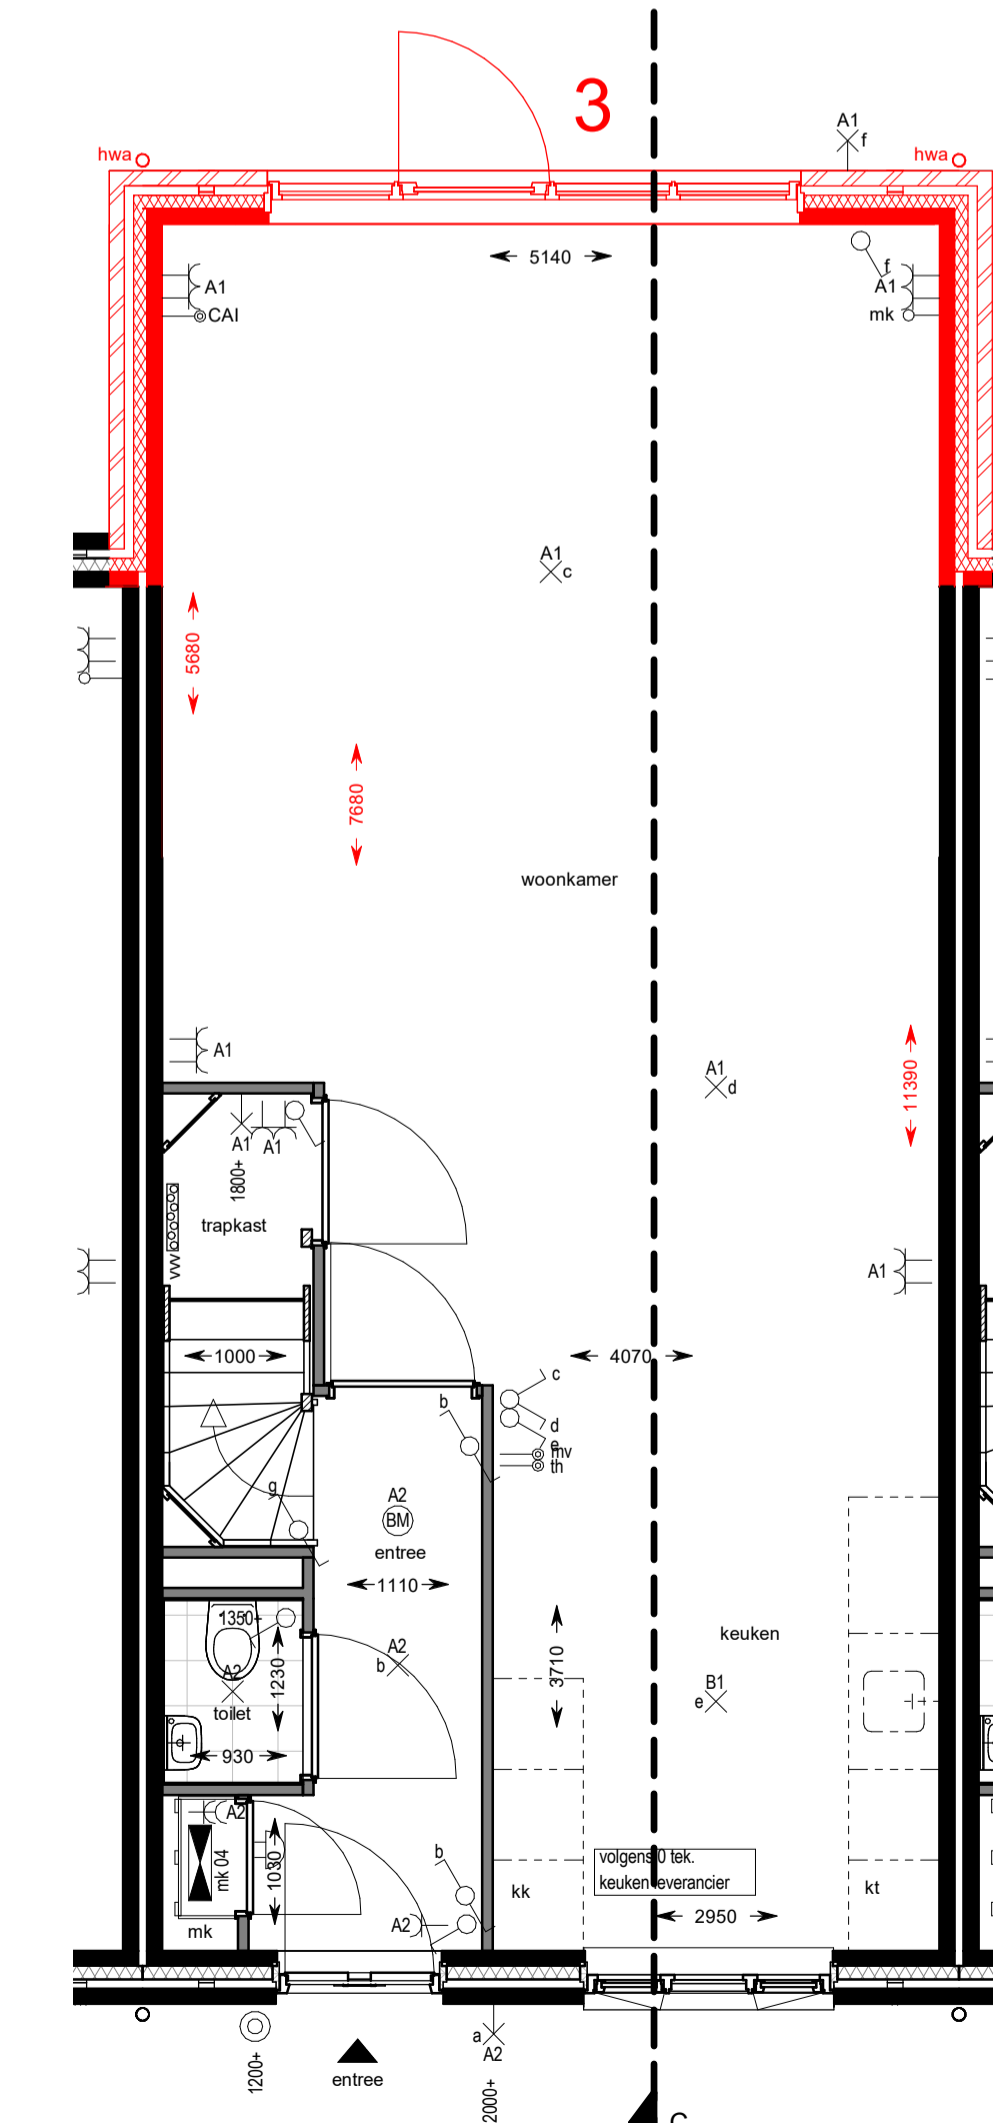

begane grond

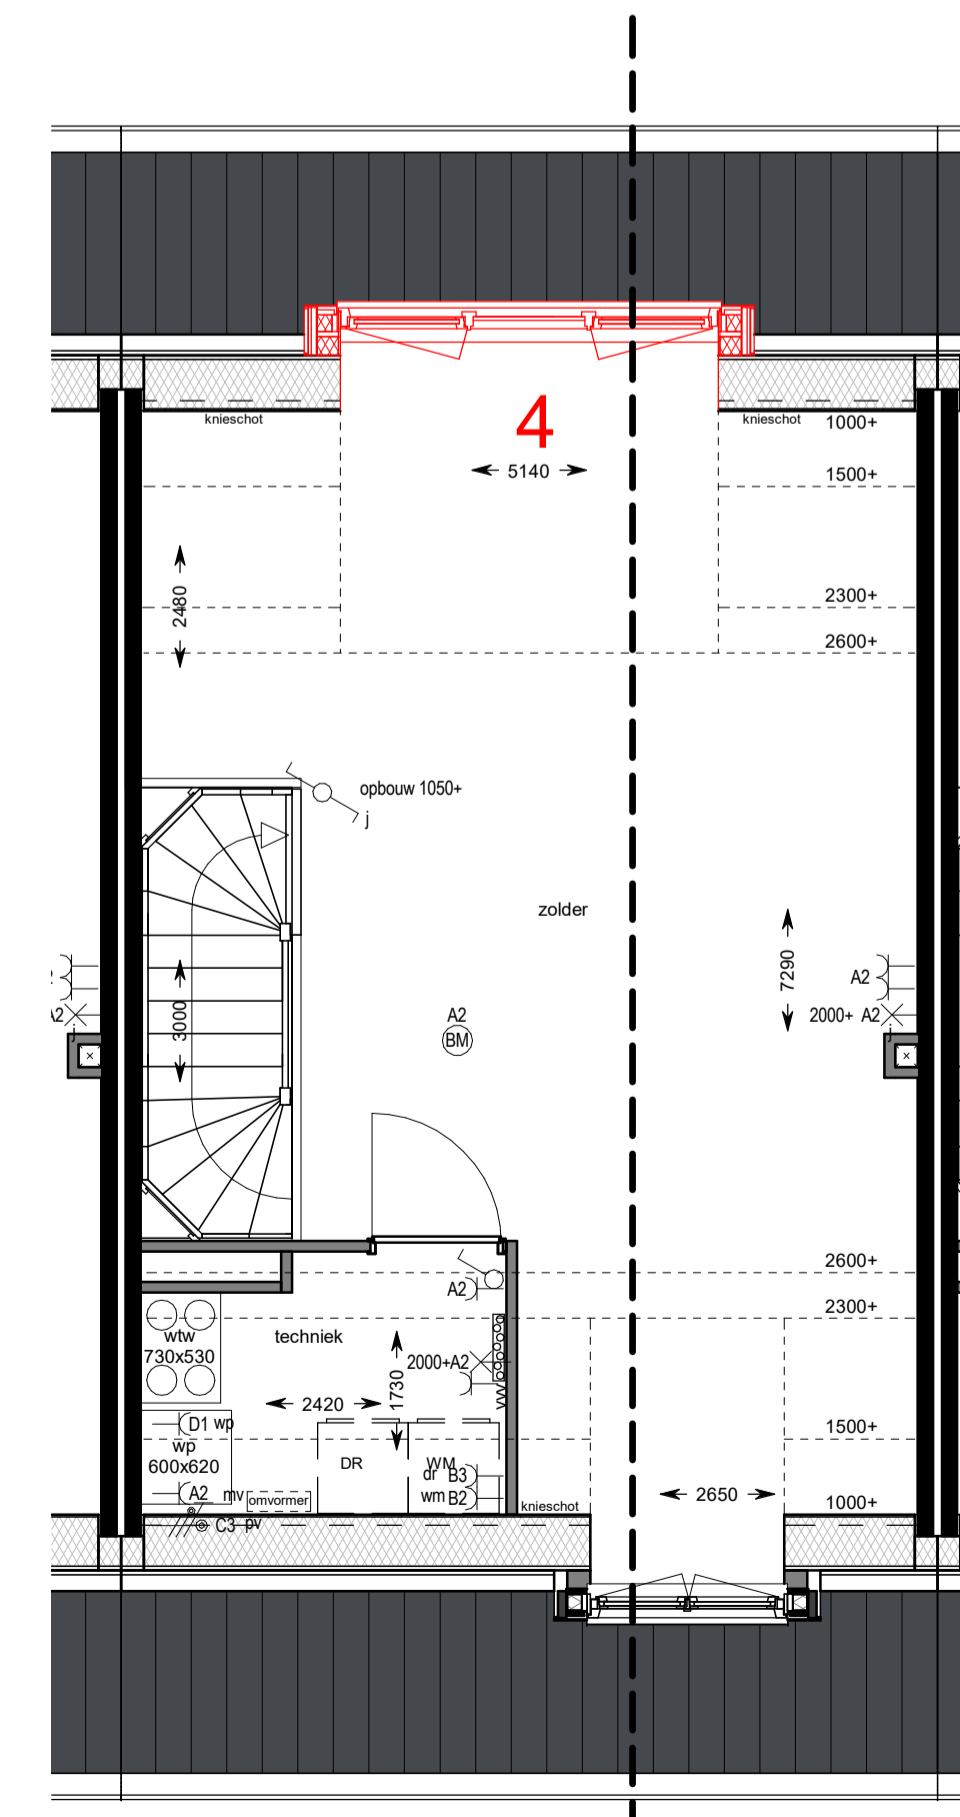

tweede verdieping

Renvooi opties

- 1 openslaande deuren
- 2 uitbouw 1200mm
- 3 uitbouw 2400mm
- 4 dakkapel 2500mm inwendig

SYMBOOL	OMSCHRIJVING
	schakelaar, enkelpolig
	schakelaar, serie-
	schakelaar, wissel-
	schakelaar, enkelpolig dimmer
	contactdoos, enkelvoudig ra
	contactdoos, tweevoudig ra
	contactdoos, volledig inbouw d.m.v. twee inbouwdozen
	contactdoos, enkelvoudig ra spatwaterdicht
	contactdoos, tweevoudig ra spatwaterdicht
	contactdoos, perflex 3f nul ra
	contactdoos, perflex 2f 2 nul ra
	aansluitpunt, 1f nul aarde
	grondkabel op rol
	aansluitpunt, bedraad
	aansluitpunt, niet bedraad
	aansluitpunt, data enkelvoudig
	aansluitpunt, data tweevoudig
	aarding
	centraal aardpunt
	bedrukker
	schel
	rookmelder, 230V gekoppeld incl. 9V back up batterij
	aansluitpunt, licht
	wandaansluitpunt, licht
	centraal licht in zicht
	ronde spot
	vierkante spot

VIJVERPARK

Slokker **O23**

project: Haarlem Vijverpark O2-O4

onderwerp: opties woningtype A1sp (bnr. 4)

schaal: 1 : 50 datum: 07-06-2021

formaat: A1 getekend: D. van Walssem

wijziging:

tekeningnummer: VKO 01 project fase: VK