



straatgevel (Noord-West)




binnengevel (Zuid-Oost)

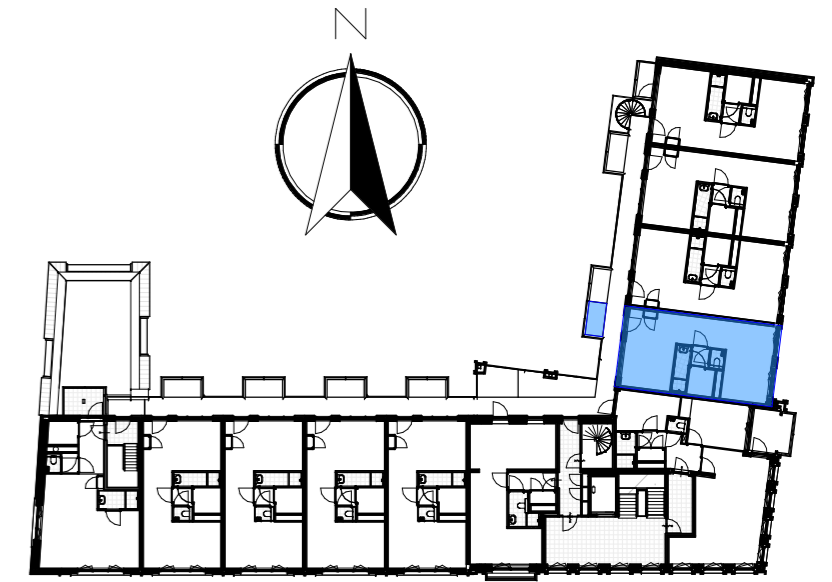

vierde verdieping

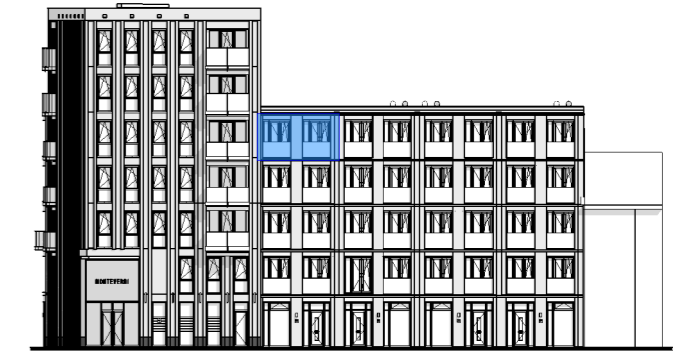

straatgevel (Noord-West)

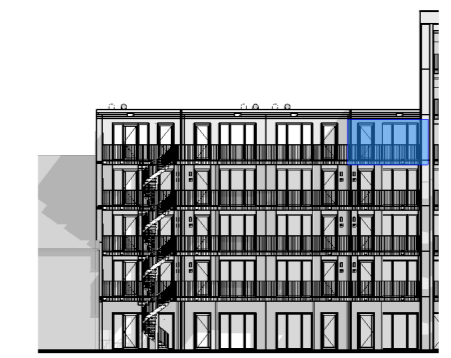

binnengevel (Zuid-Oost)

Renvooi

- enkele schakelaar
- dubbele schakelaar
- wissel schakelaar
- enkele wandcontactdoos
- dubbele wandcontactdoos
- dubbele wandcontactdoos perilex
- wandlichtpunt
- aansluitpunt cai
- loze leiding
- plafondlichtpunt
- videofoon met bel
- beldrukker
- bediening mechanische ventilatie
- thermostaat
- rookmelder
- opstelplaats warmteterugwininstallatie
- opstelplaats warmtepomp

# VIJVERPARK



project:  
**Haarlem, Vijverpark O1**

onderwerp:  
**Bouwnummer 45 (type 03sp)**

schaal: 1:50      datum: 22-06-2020

formaat: A2      getekend: R. van Dam

wijziging:

tekennummer: **VK 45**      project fase: **VK**