


Begane Grond

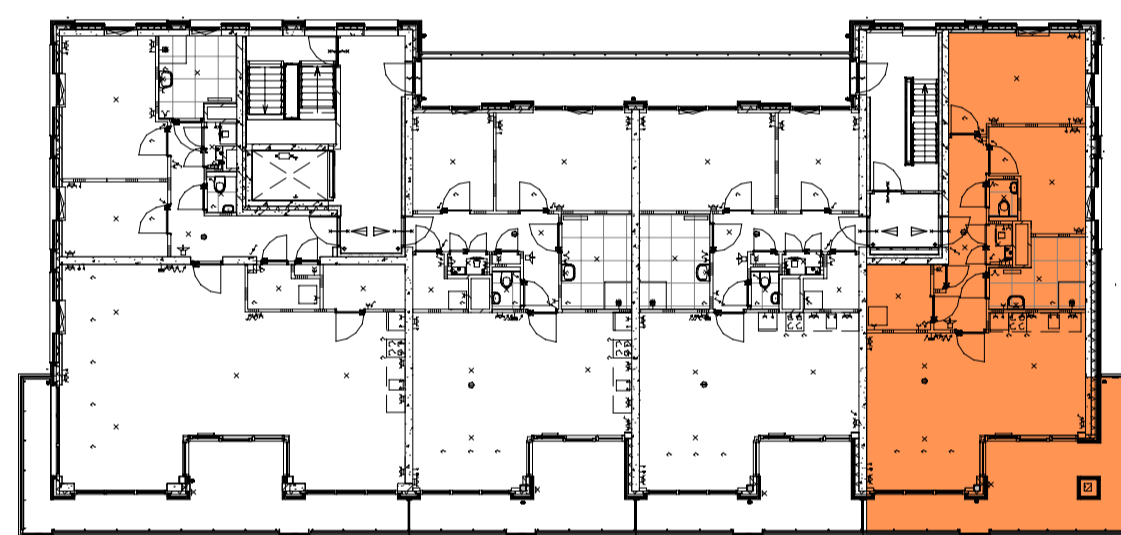


4e Verdieping



Voorgevel



Rechter zijgevel

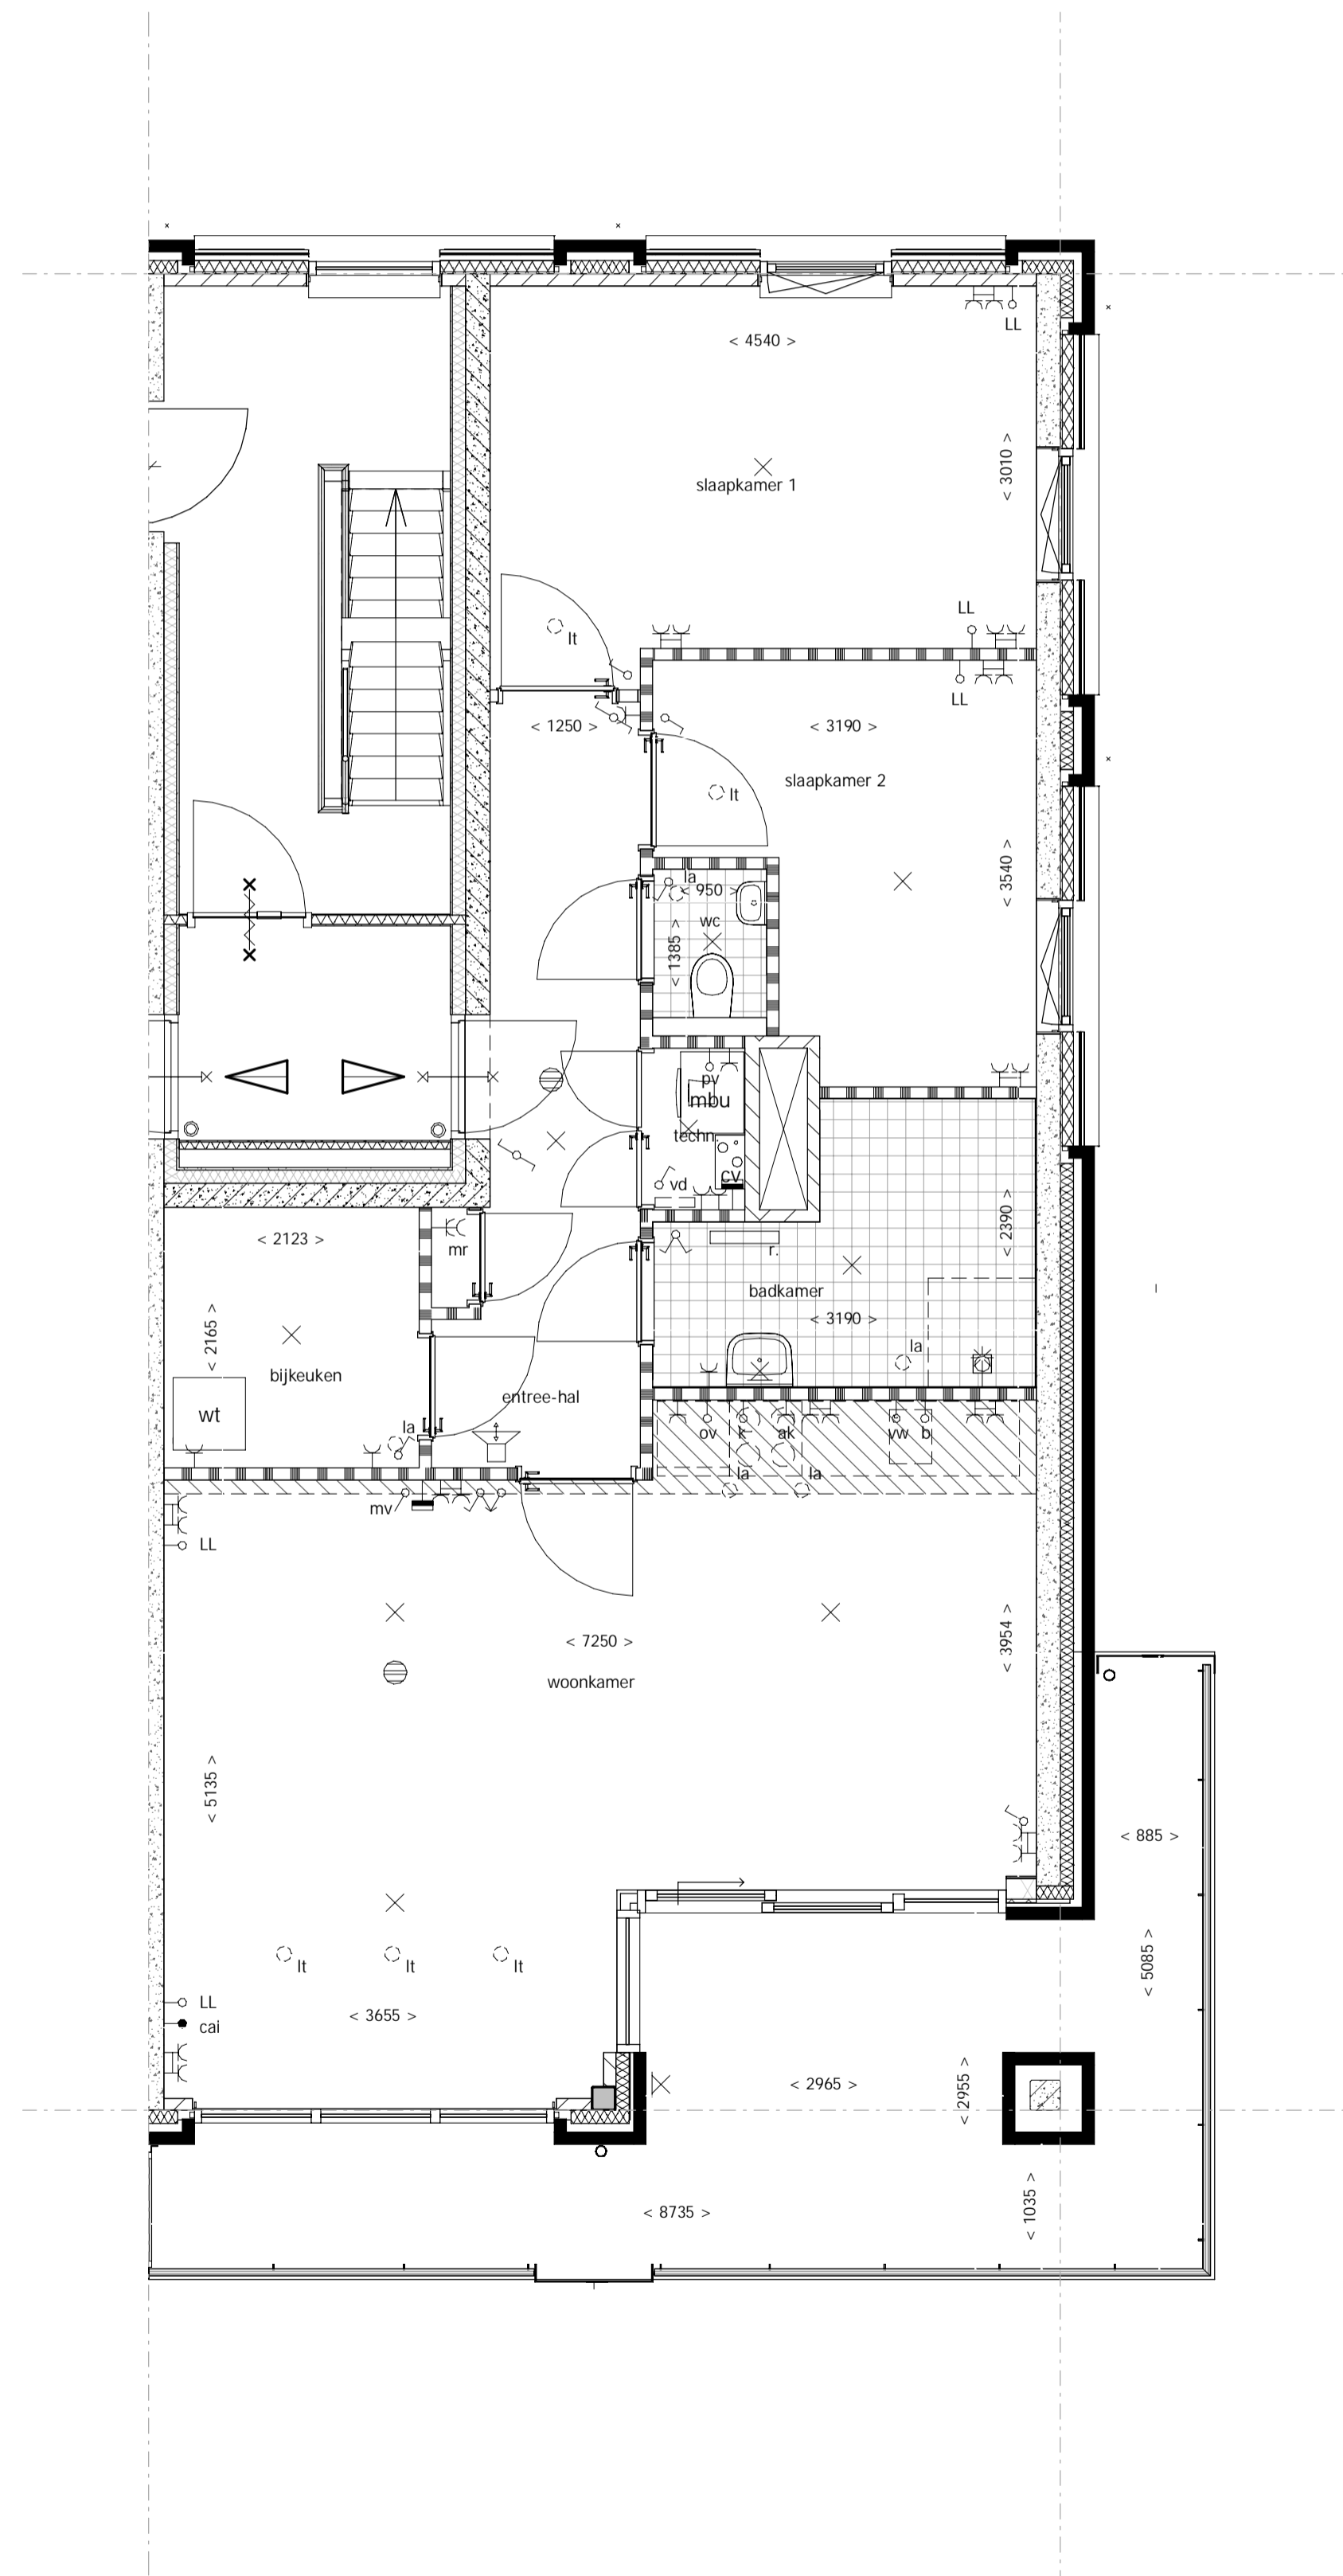


4e Verdieping

Renvooi Algemeen

- = gevelsteen
- = kalkzandsteen
- = isolatie
- = separatiwand
- = beton
- = onbenoemde ruimte als gevolg van krijstreepmethode
- wt = mogelijke plaats wasautomaat
- cv/ww = centrale verwarmingsunit + warmwatervoorziening
- mvk = mechanisch ventilatiekanaal
- mbu = mechanische balansventilatieunit
- lt = ventiel luchttoevoer
- la = ventiel luchtafvoer
- mr = meterruimte
- vi = vloerluis
- vd = verdeler vloerverwarming
- sr = standleiding riool
- zp = zonnepaneel (plaats zie situatie)
- = radiator
- = deur 30 min. brandwerend
- = deur 30 min. brandwerend zelfsluitend
- = geïsoleerd plafond

Renvooi Elektra

- = enkelpolige schakelaar
- = wisselschakelaar
- = serieschakelaar (enkelpolig)
- = serieschakelaar (wissel)
- = serieschakelaar (enkelpolig / wissel)
- = regelschakelaar t.b.v. mechanische ventilatieunit
- = wandcontactdoos
- = dubbele wandcontactdoos 'in één doos' verticaal
- = dubbele wandcontactdoos 'vlak montage' horizontaal
- = wandcontactdoos t.b.v. eventuele afzuigkap
- = Koker / Standleiding / Schacht
- = lichtpunt plafond
- = lichtpunt wand
- = loze leiding boiler
- = loze leiding kooktoestel
- = loze leiding vaatwasser
- = loze leiding oven
- = loze leiding pv panelen
- = loze leiding
- = bedrade leiding t.b.v. CAI
- = cv thermostaat
- = signaalgong
- = bedrukker
- = rookmelder
- = intercom

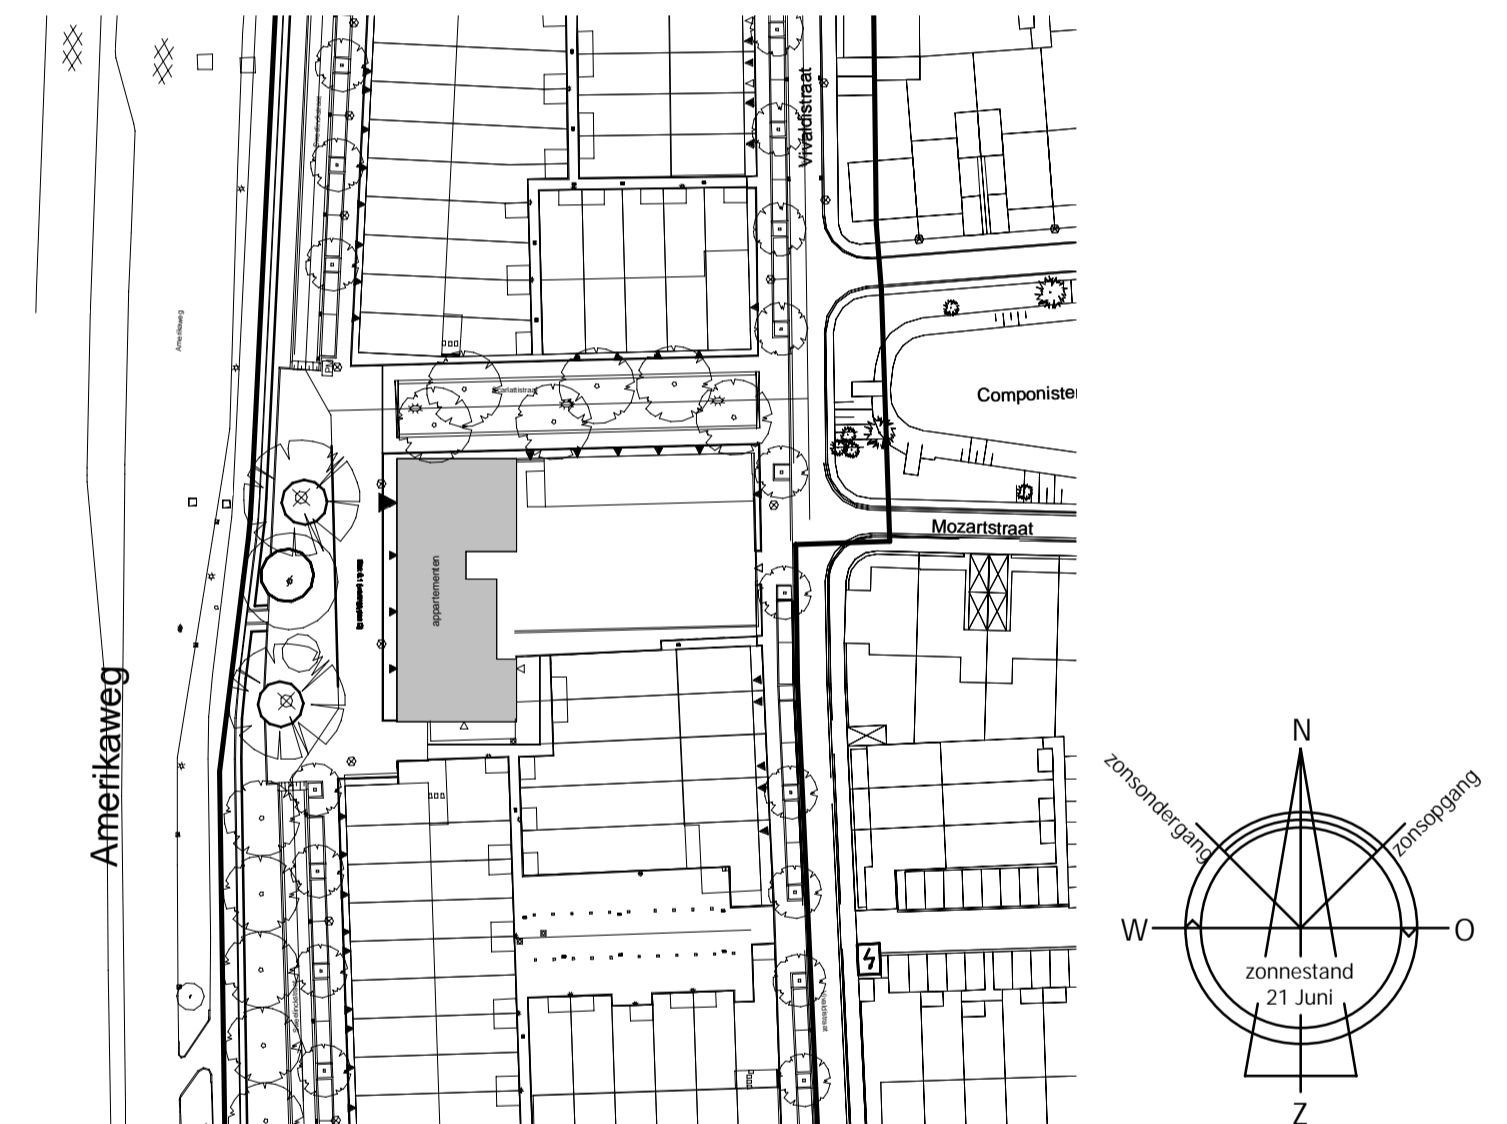

Uitvoering:



Morseweg 1

T +31299 - 367322

1131 PE Volendam

E info@kbkbouwgroep.nl

Technische uitwerking:



KAO bnr. 14

Julianaweg 141, 1131 DH Volendam
+31299-363468, info@tbe-za.nl

Getekend	Gewijzigd	Datum	Project	woningen te Haarlem Vijverpark - app. blok 6.1
S.S.			Onderdeel	KAO TEKENING
Datum			Type	Dg
01-06-2018			Bouwnr.	14
Schaal			Opdrachtgever	KBK Bouw B.V.
1:50				Morseweg 1, 1131 PE. VOLENDAM
Formaat				
841x594				