

tweede verdieping




straatgevel (Noord)



binnengevel (Zuid)

Renvooi

-  enkele schakelaar
-  dubbele schakelaar
-  wissel schakelaar
-  enkele wandcontactdoos
-  dubbele wandcontactdoos
-  dubbele wandcontactdoos
-  perilex
-  wandlichtpunt
-  aansluitpunt cai
-  loze leiding
-  plafondlichtpunt
-  videofoon met bel
-  VIDEOFOON+BEL
-  BEL
-  MV
-  TH
-  R
-  WTW
-  WP

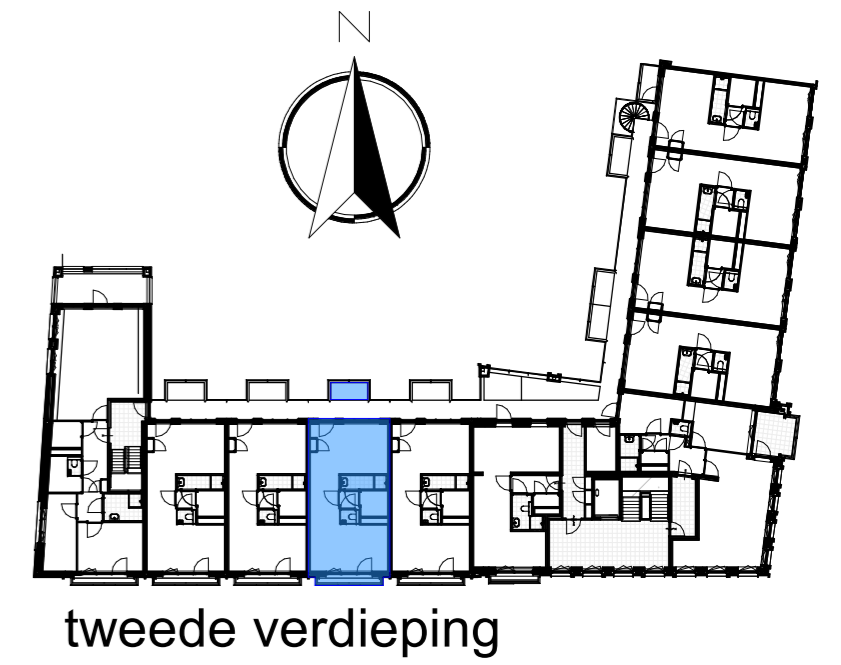

tweede verdieping



straatgevel (Noord)



binnengevel (Zuid)

# VIJVERPARK

Slokker

O23  
Haarlem

Onderzoekbedrijf O23 C.V.

project:  
**Haarlem, Vijverpark O1**

onderwerp:  
**bouwnummer 17 (type 01)**

schaal:  
1:50

datum:  
**22-06-2020**

formaat:  
A2

getekend:  
**R. van Dam**

wijziging:

tekennummer:

**VK 17**

project fase:

**VK**