


Ontwerp: Hans Been Architecten BNA

OPTIES TYPE C, D, E, F

 

Postbus 25
5473 ZG Heeswijk-Dinther
Torenstraat 1
Tel 0413-296099
Fax 0413-296103
E-mail buro@boschvanners.nl

opdracht :

SLOKKER_LOGO.PCX


 Slokker Bouwgroep B.V.
Vestiging Huizen

Lindenlaan 75
Postbus 55 1270 AB Huizen
035-5284300


project :

Vijverpark Haarlem


werknno.:	16-024
blad :	VK-401
schaal : 1:50/100	
formaat : A3	
getekend EVR	
datum : 07-09-2016	
gewijzigd	

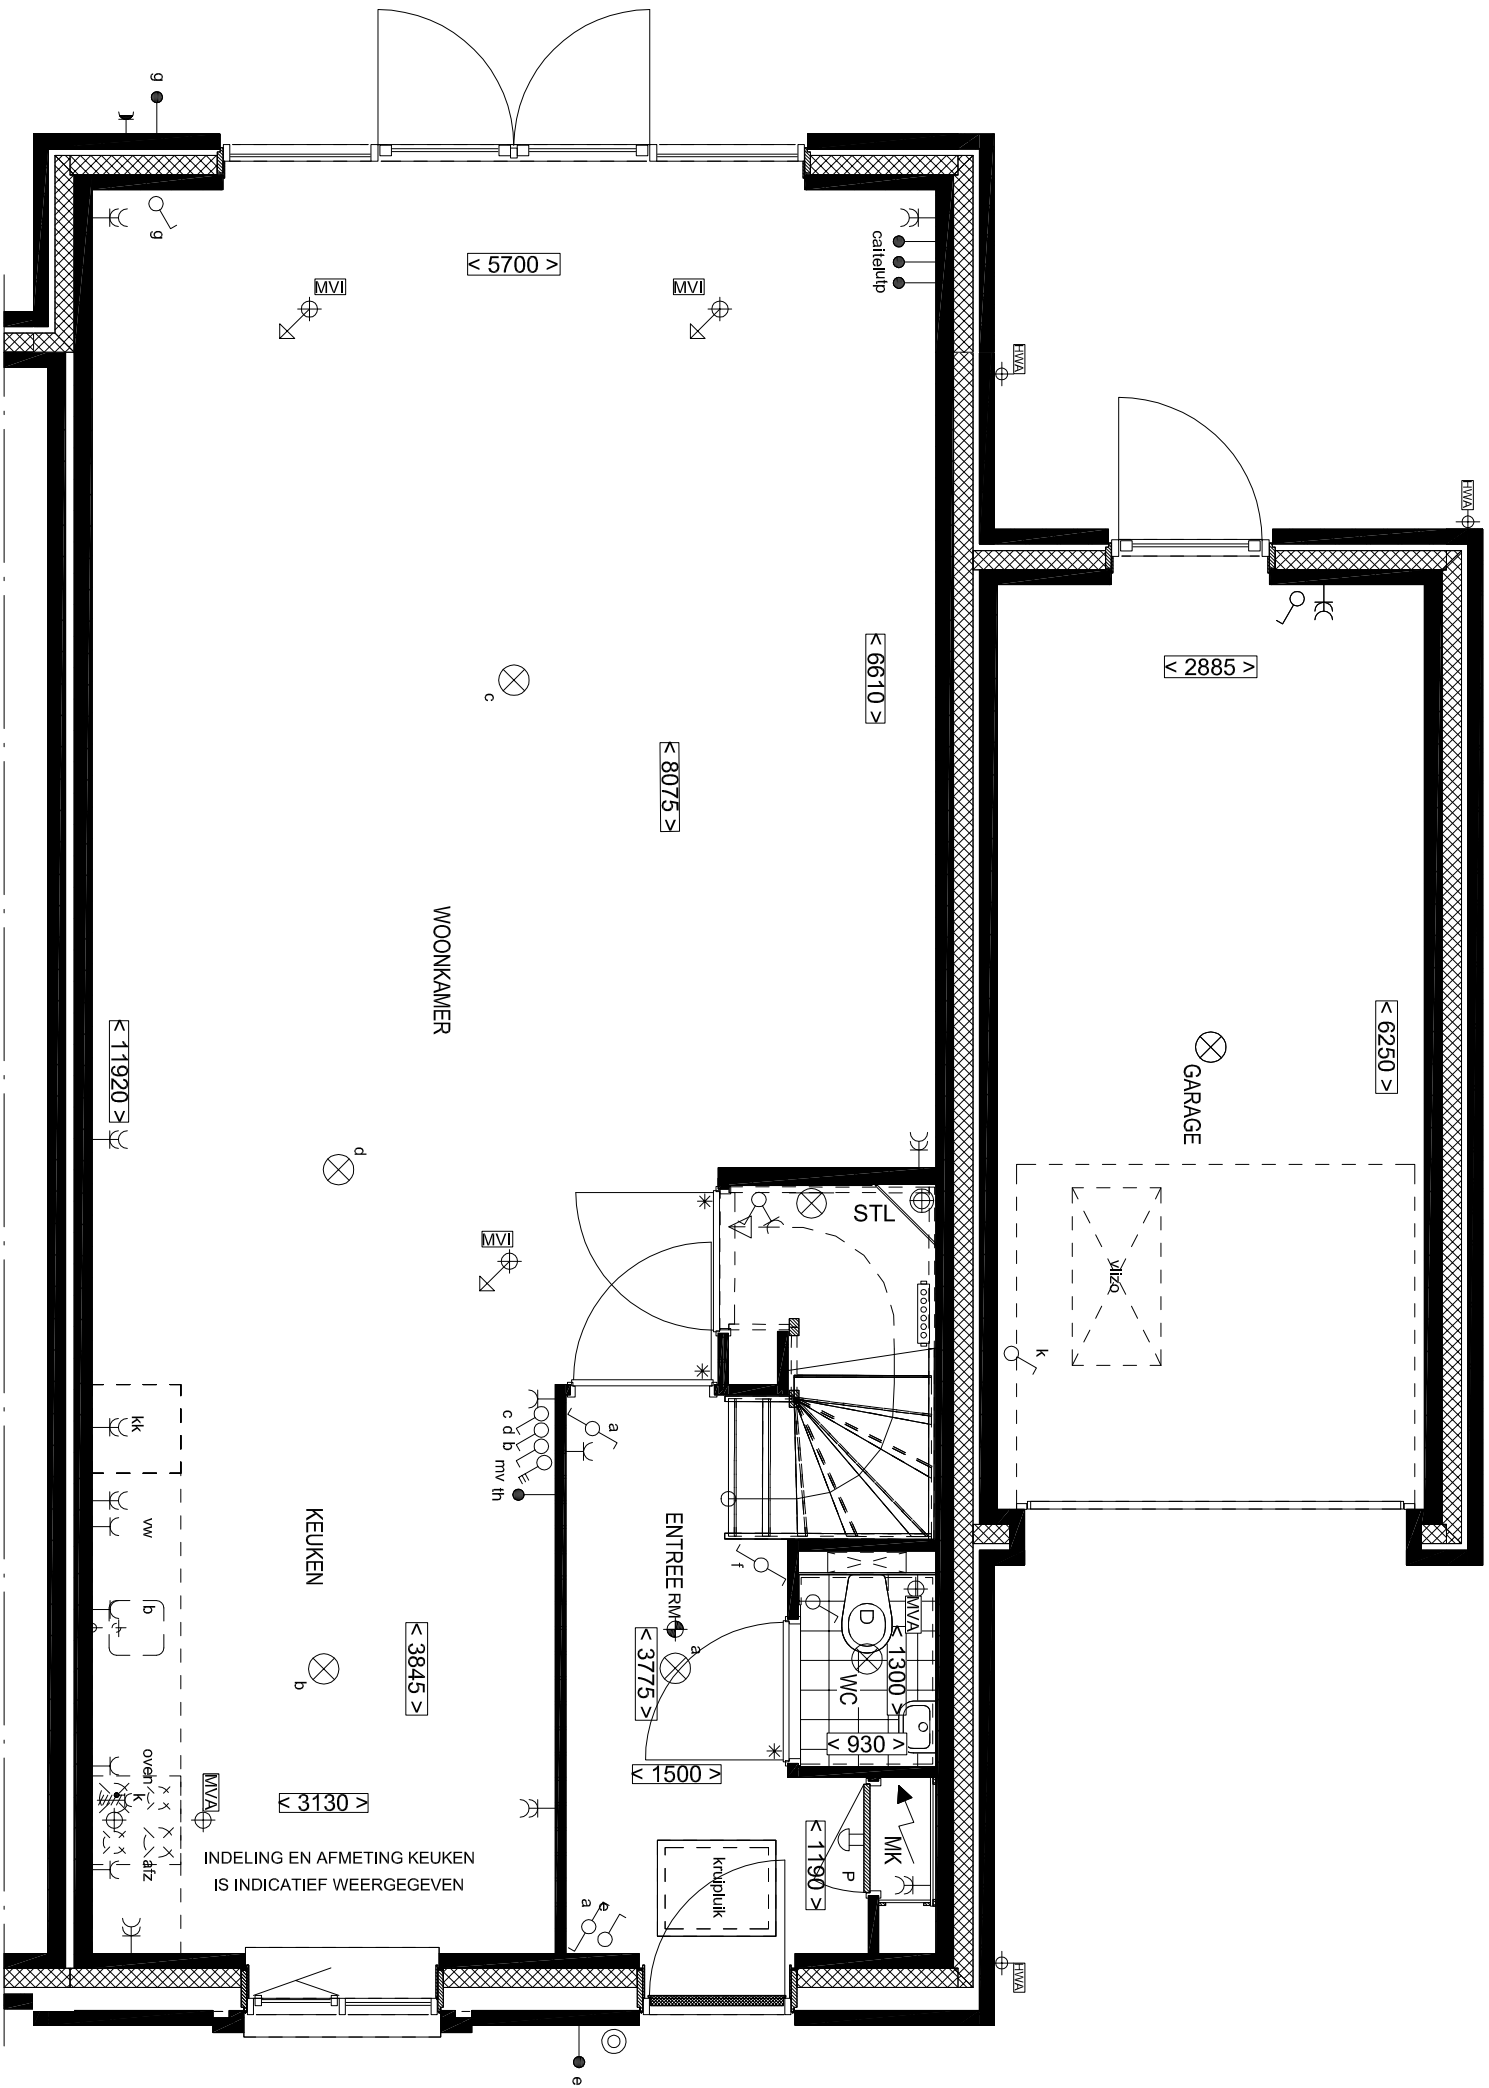


BEGANE GROND
OPTIE: UITBOUW 1200mm

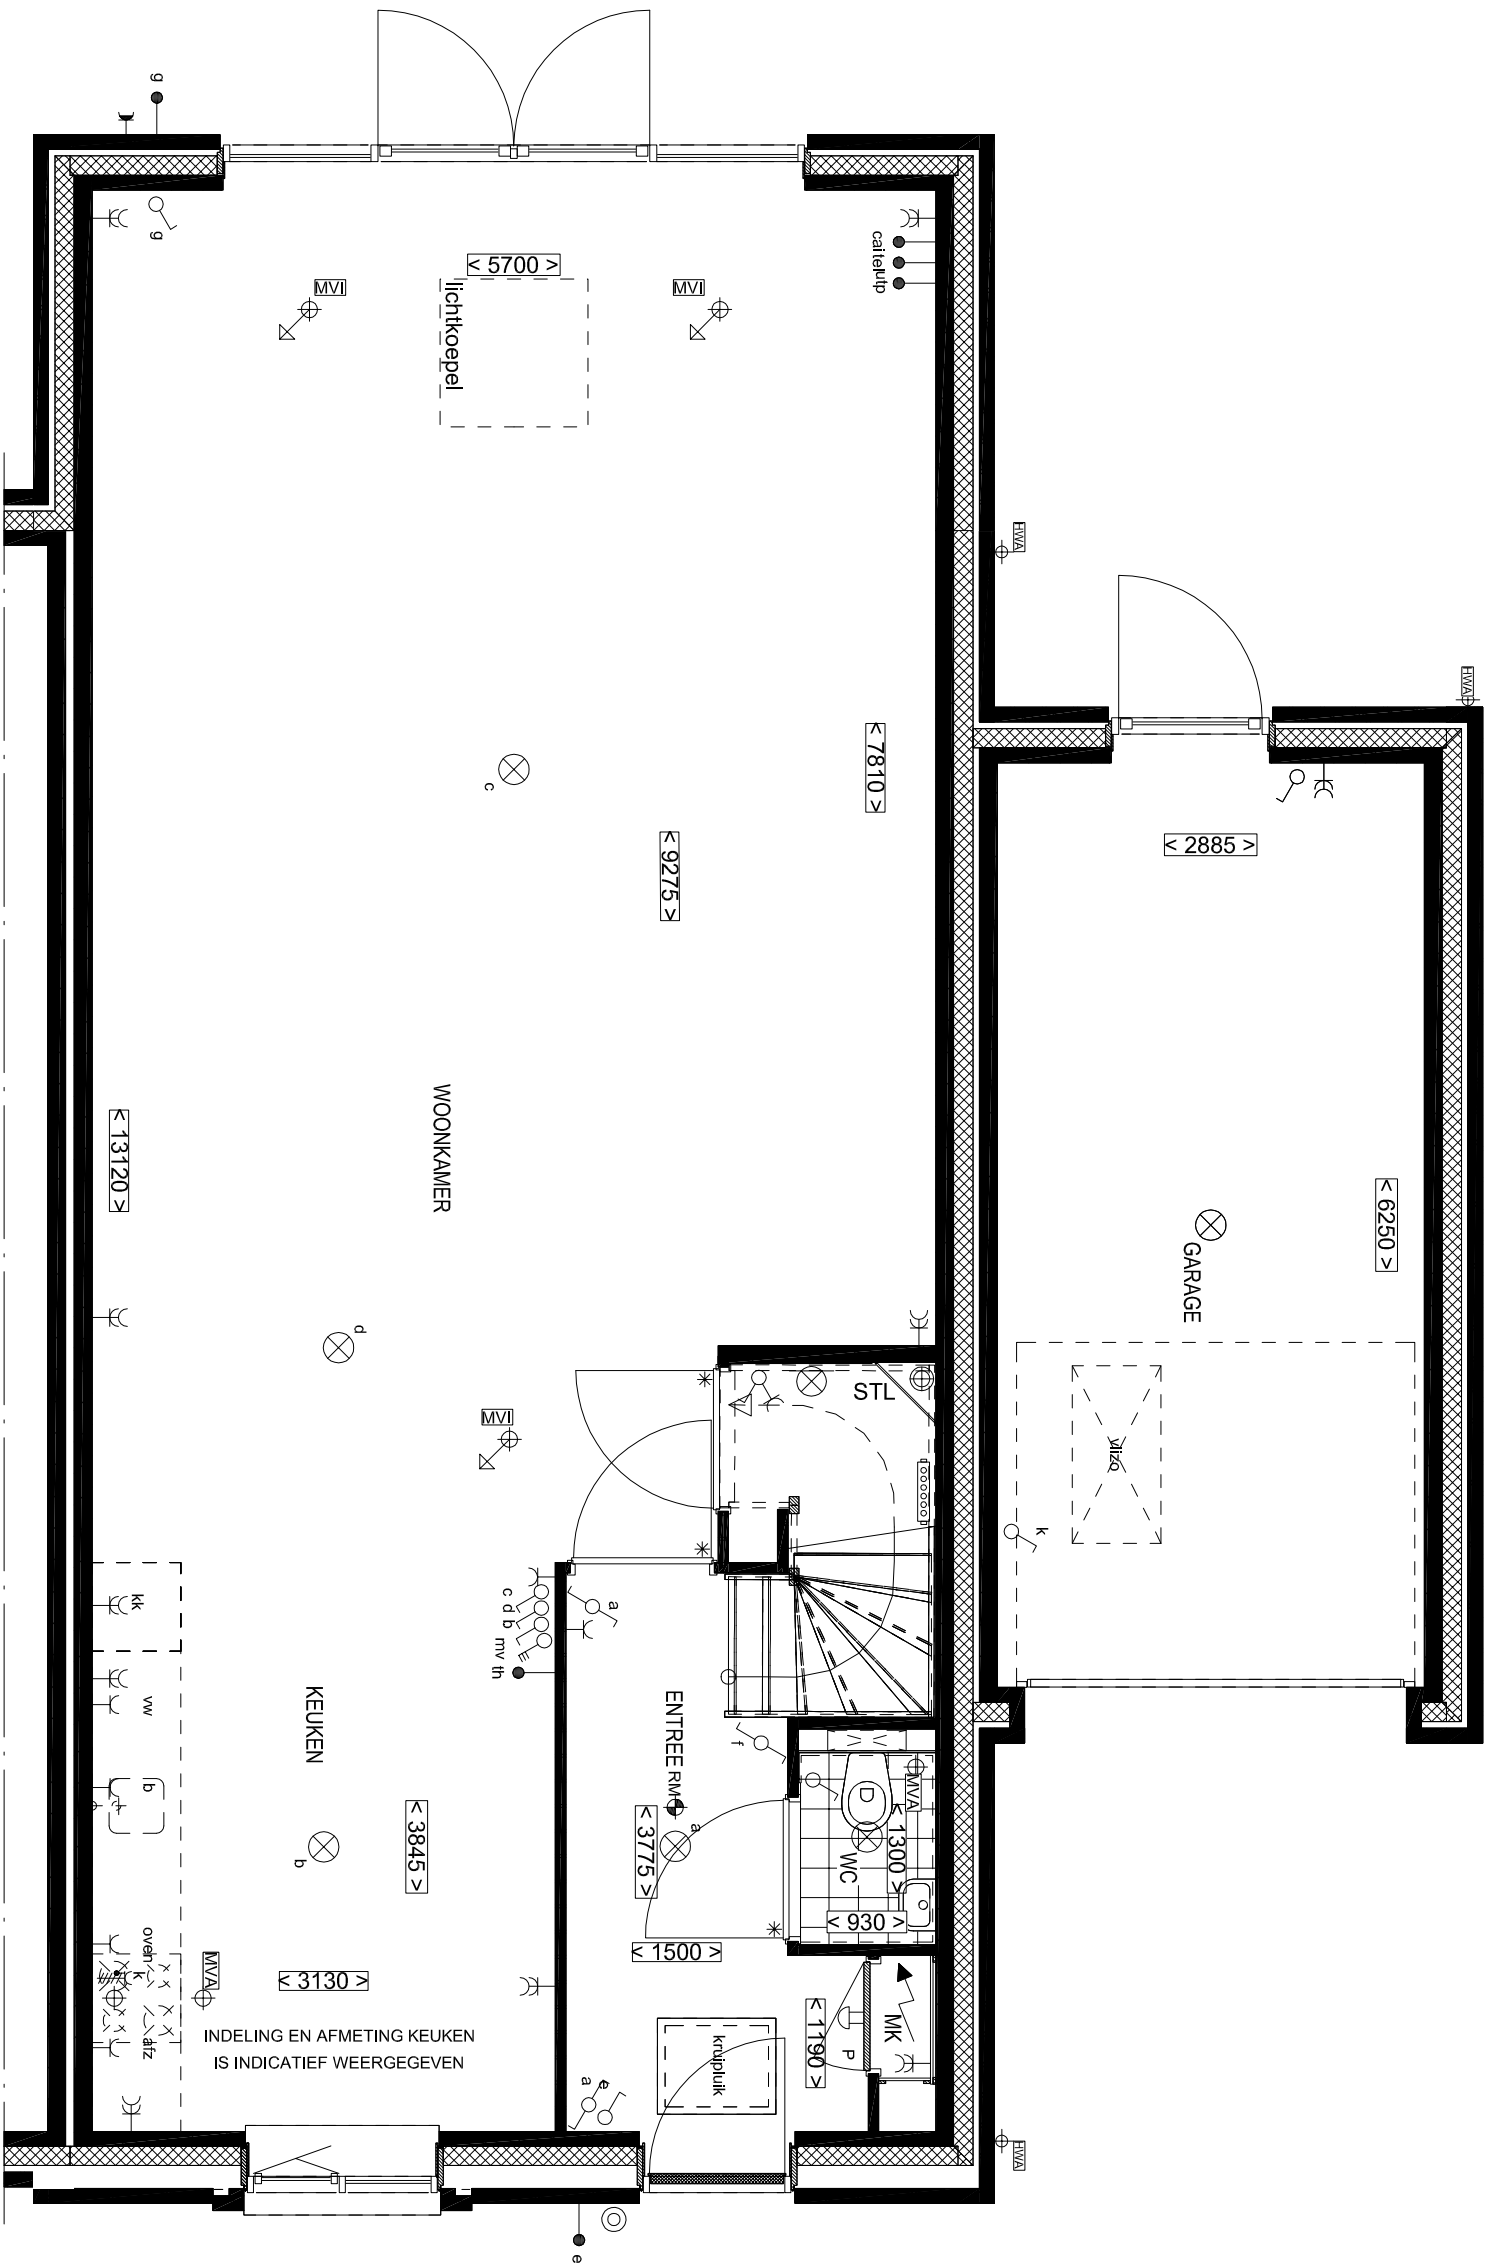



BEGANE GROND
OPTIE: UITBOUW 2400mm

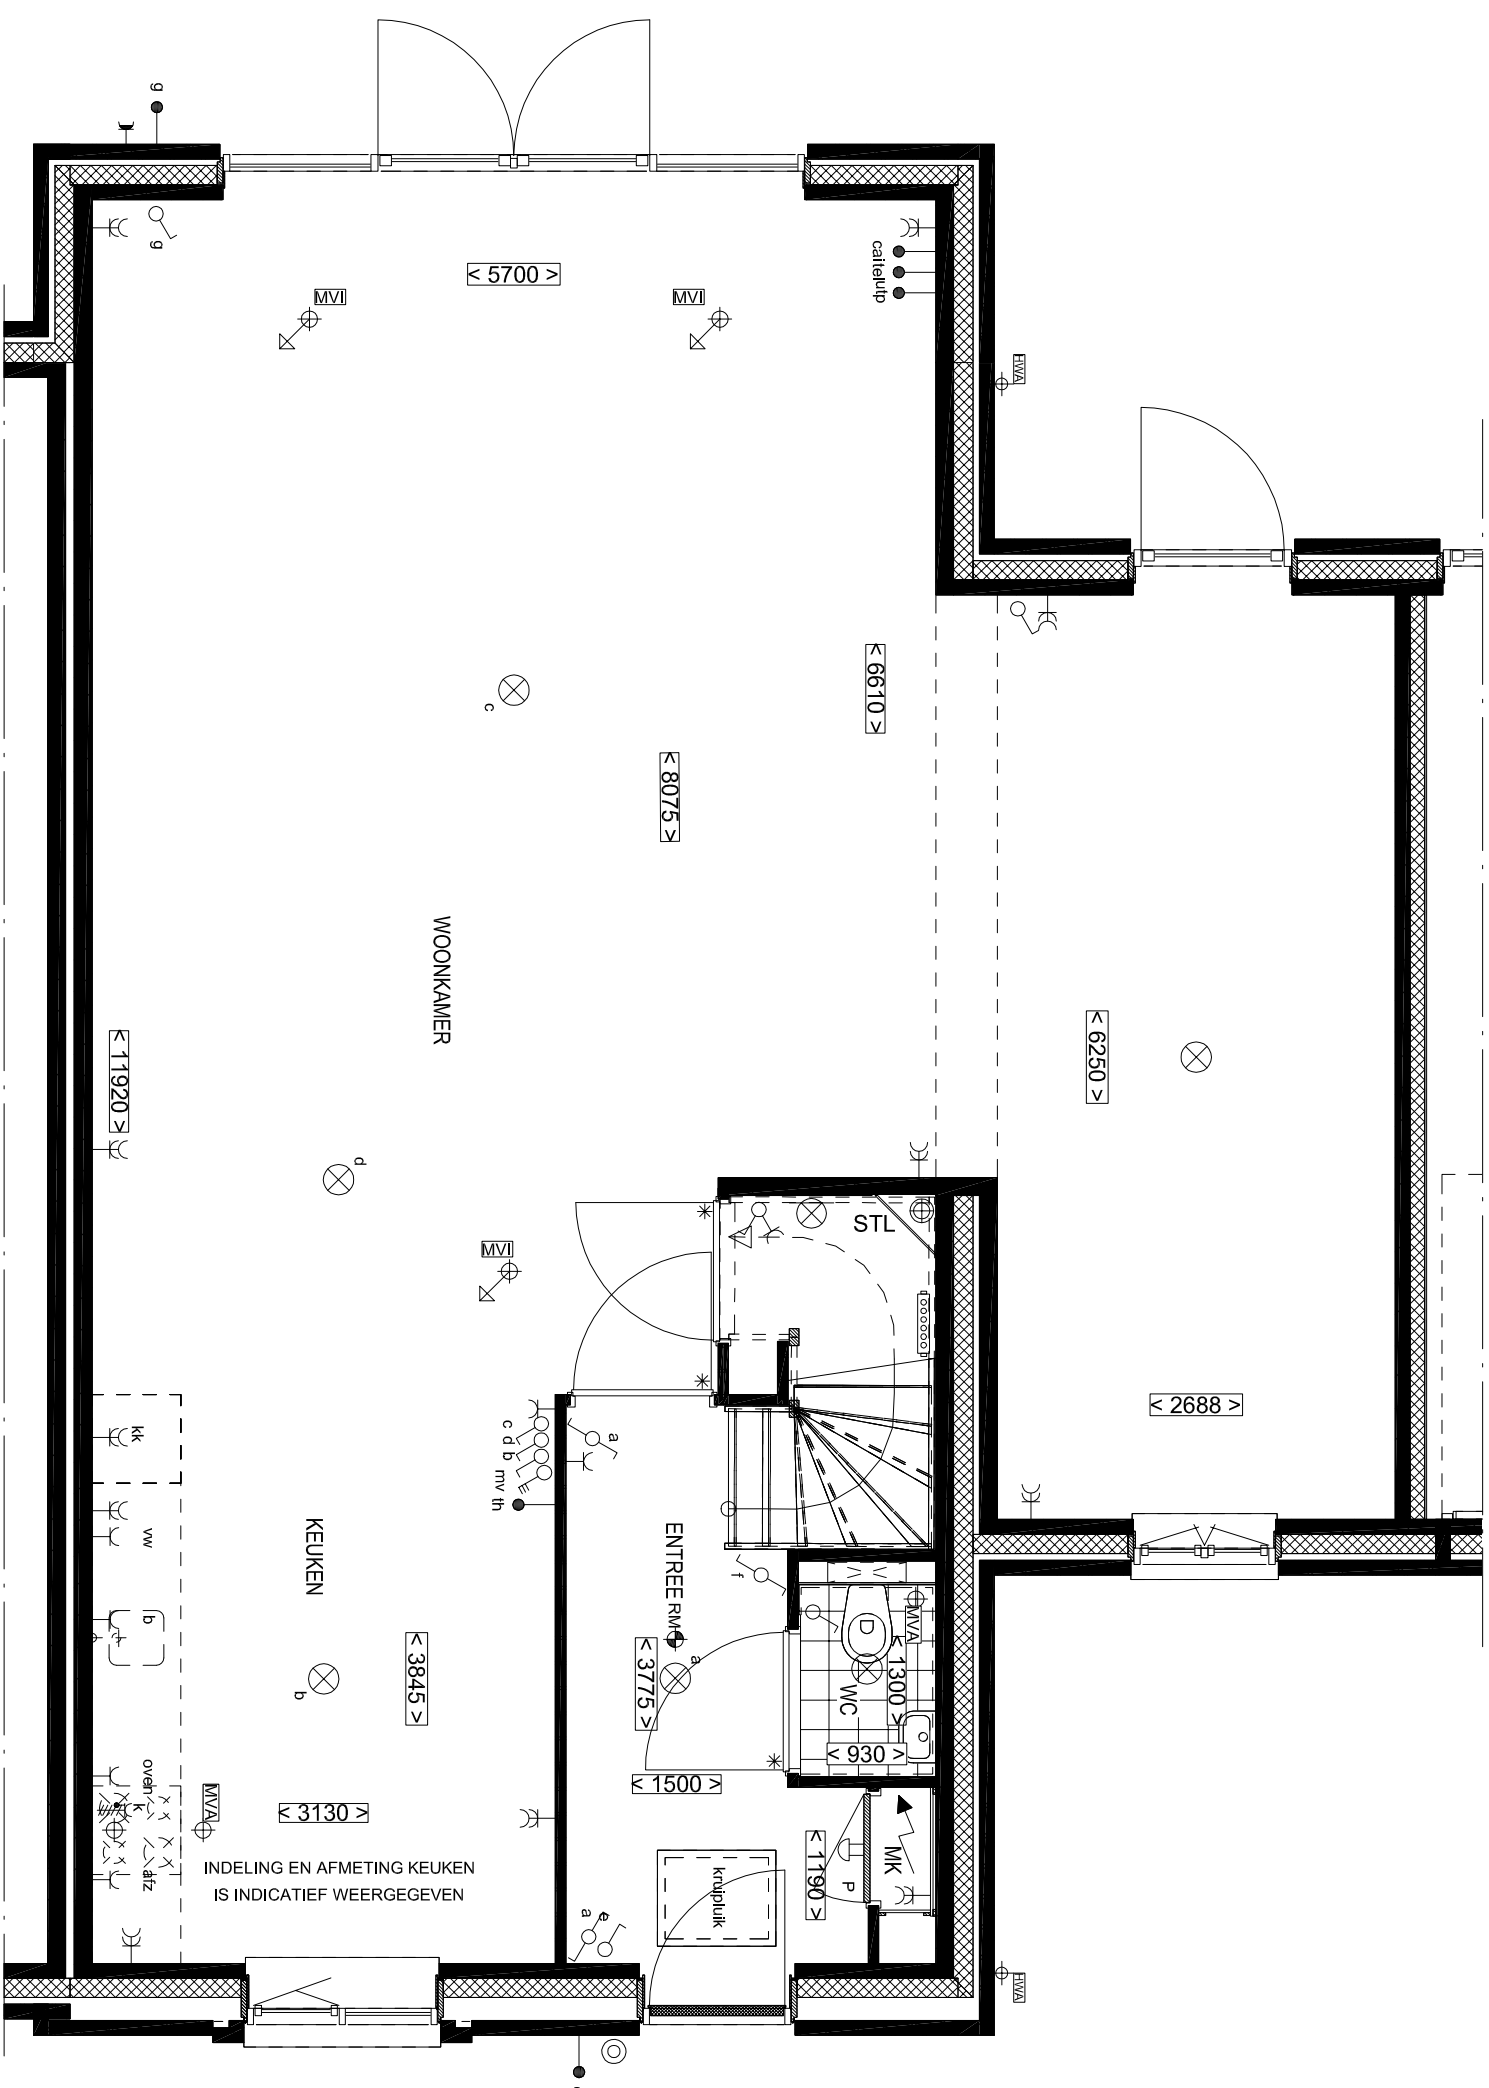

BEGANE GROND
OPTIE: UITBOUW 1200mm

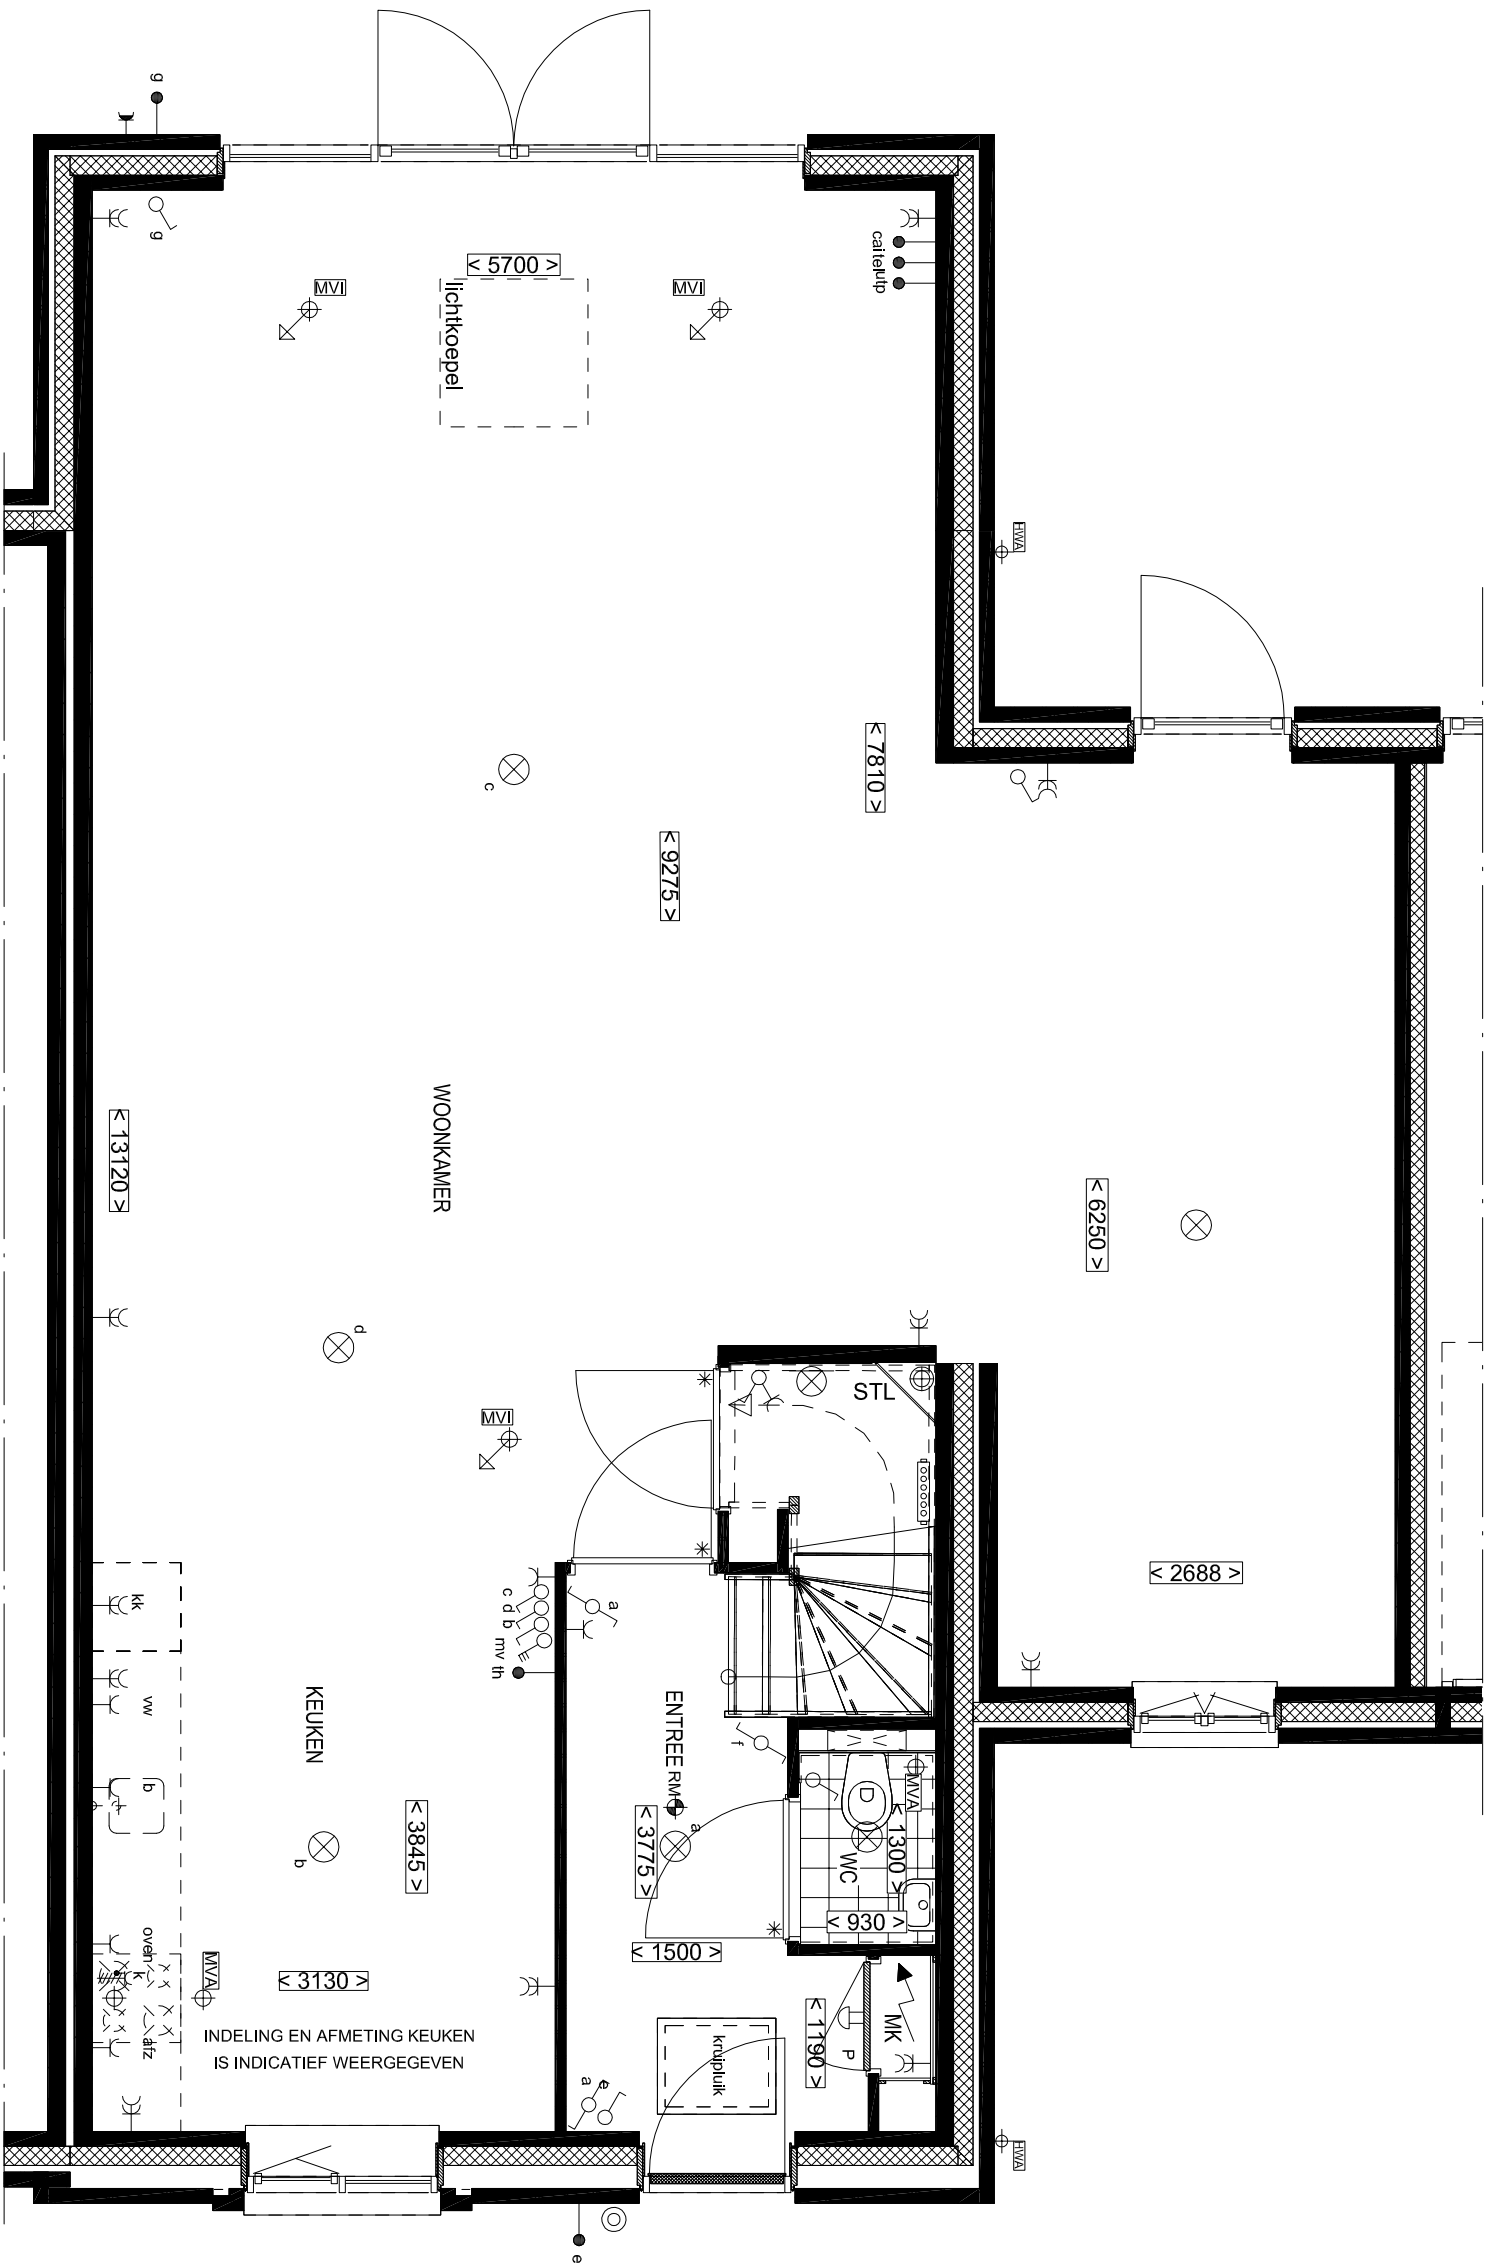

BEGANE GROND
OPTIE: UITBOUW 2400mm

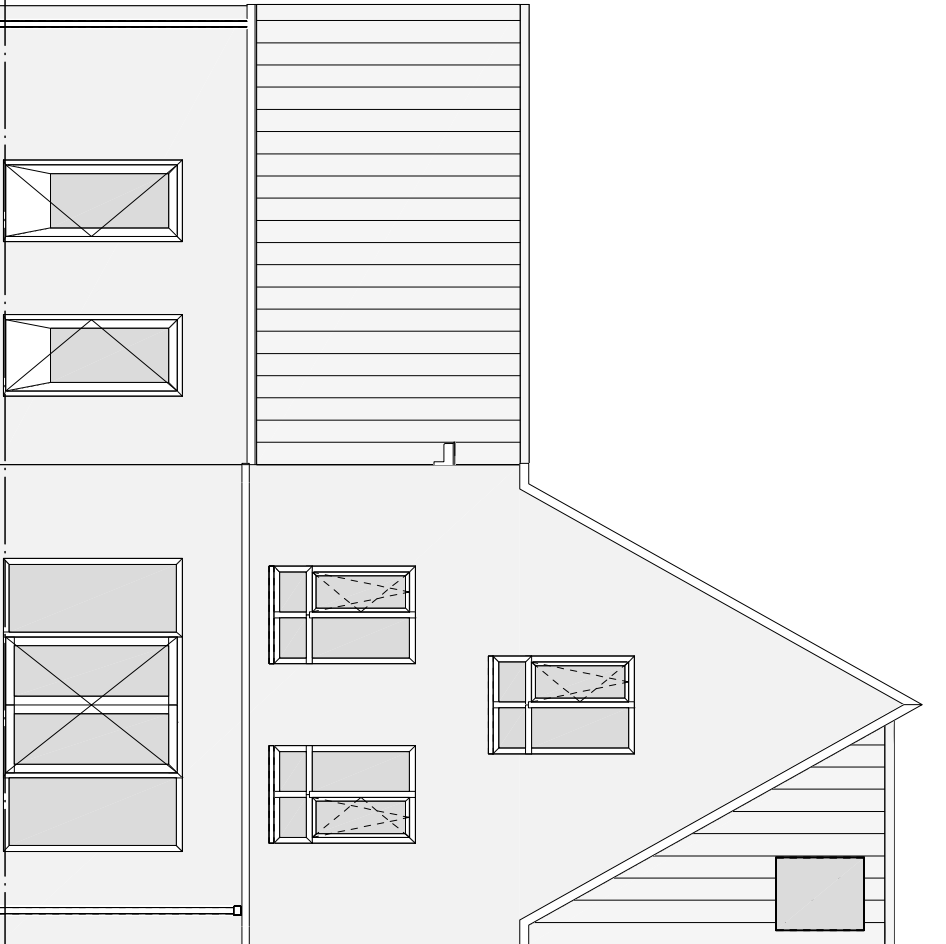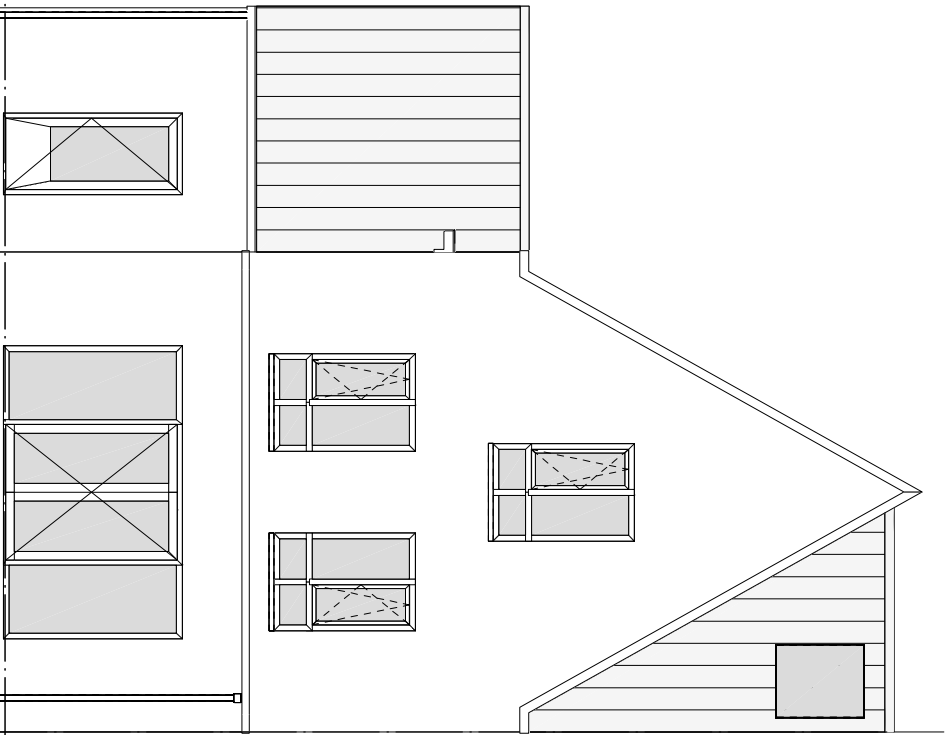


ACHTERGEVEL

UITBOUW VAN 2400MM ONDER VOORBEHOUD TOT NADERE TOETSING

ACHTERGEVEL

UITBOUW VAN 2400MM ONDER VOORBEHOUD TOT NADERE TOETSING

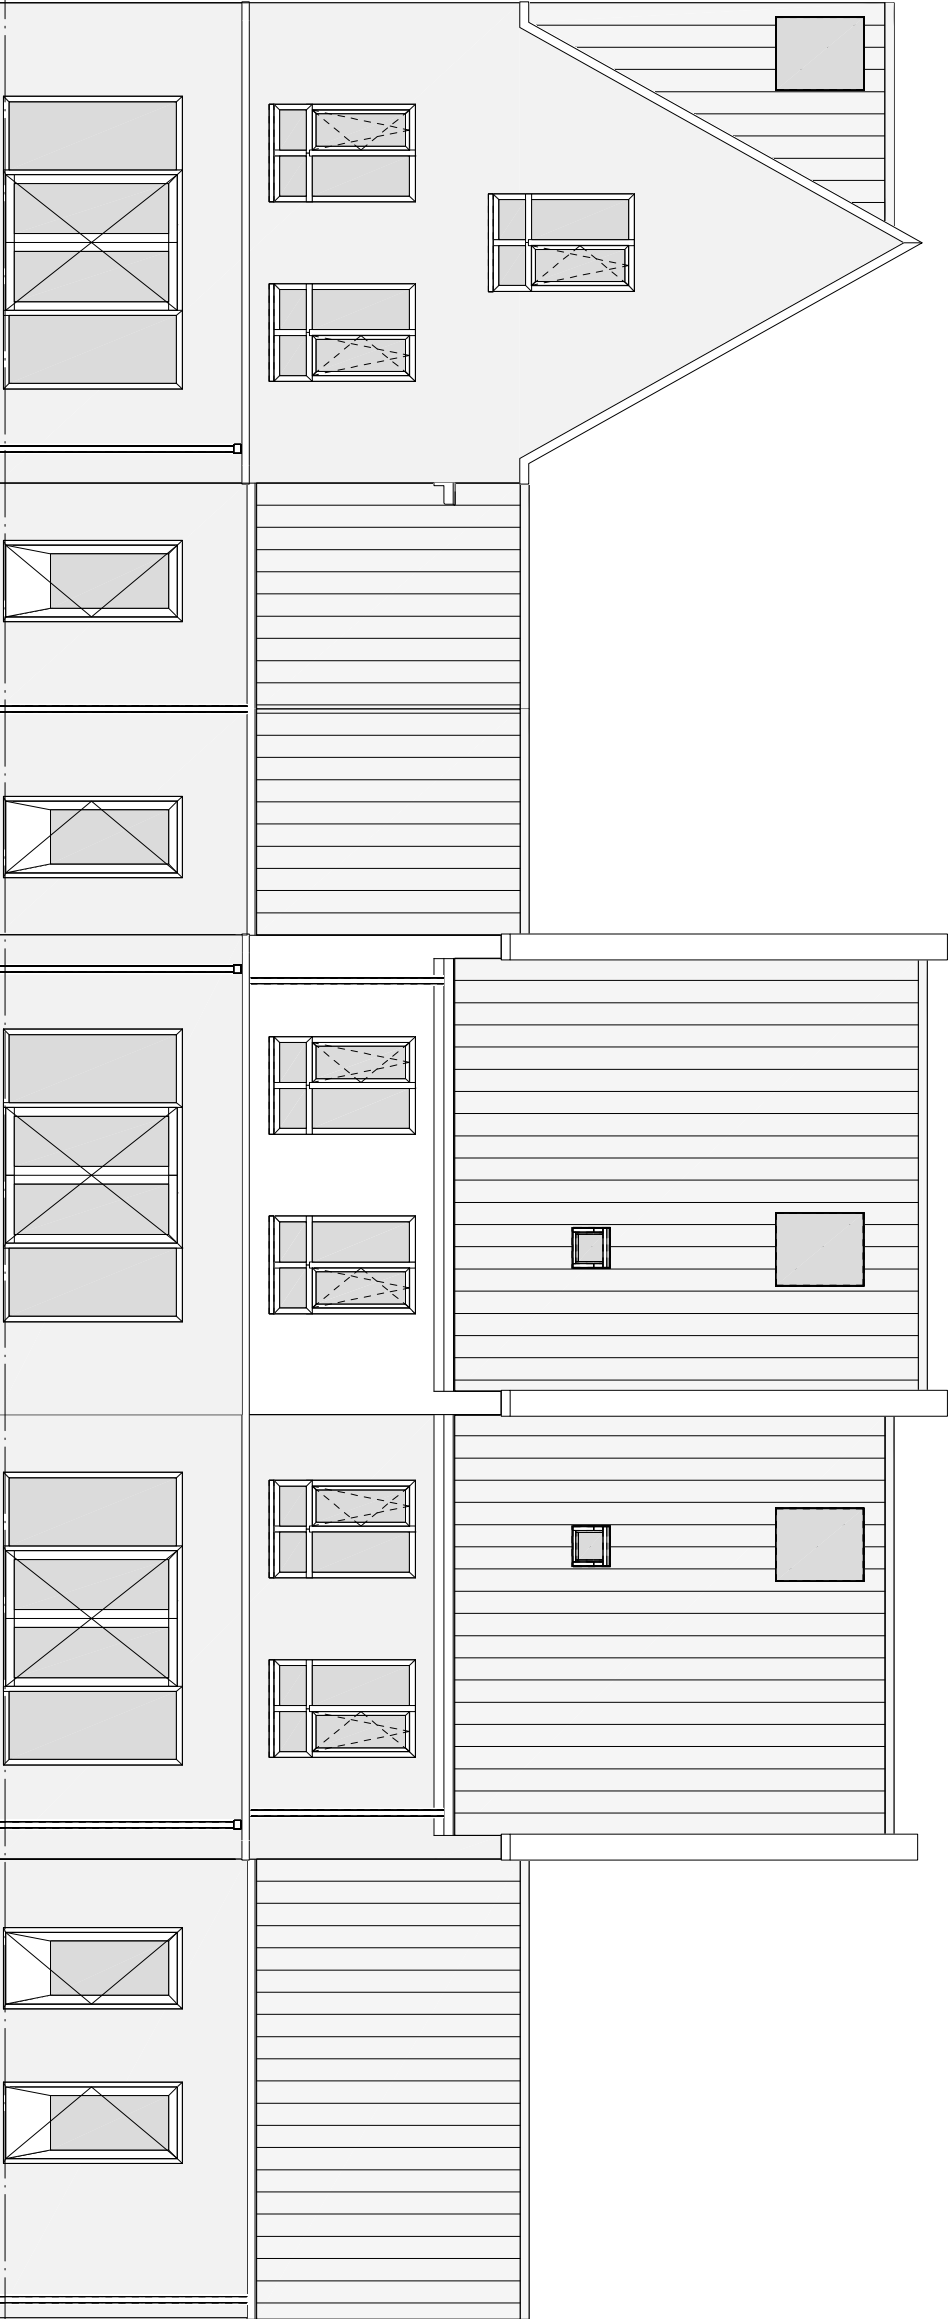

ACHTERGEVEL


OPTIE: UITBOUW 1200mm/2400mm
UITBOUW VAN 2400MM ONDER VOORBEHOUD TOT NADERE TOETSING

ACHTERGEVEL


OPTIE: UITBOUW 1200mm/2400mm
UITBOUW VAN 2400MM ONDER VOORBEHOUD TOT NADERE TOETSING

ACHTERGEVEL

OPTIE: UITBOUW 1200mm/2400mm
UITBOUW VAN 2400MM ONDER VOORBEHOUD TOT NADERE TOETSING

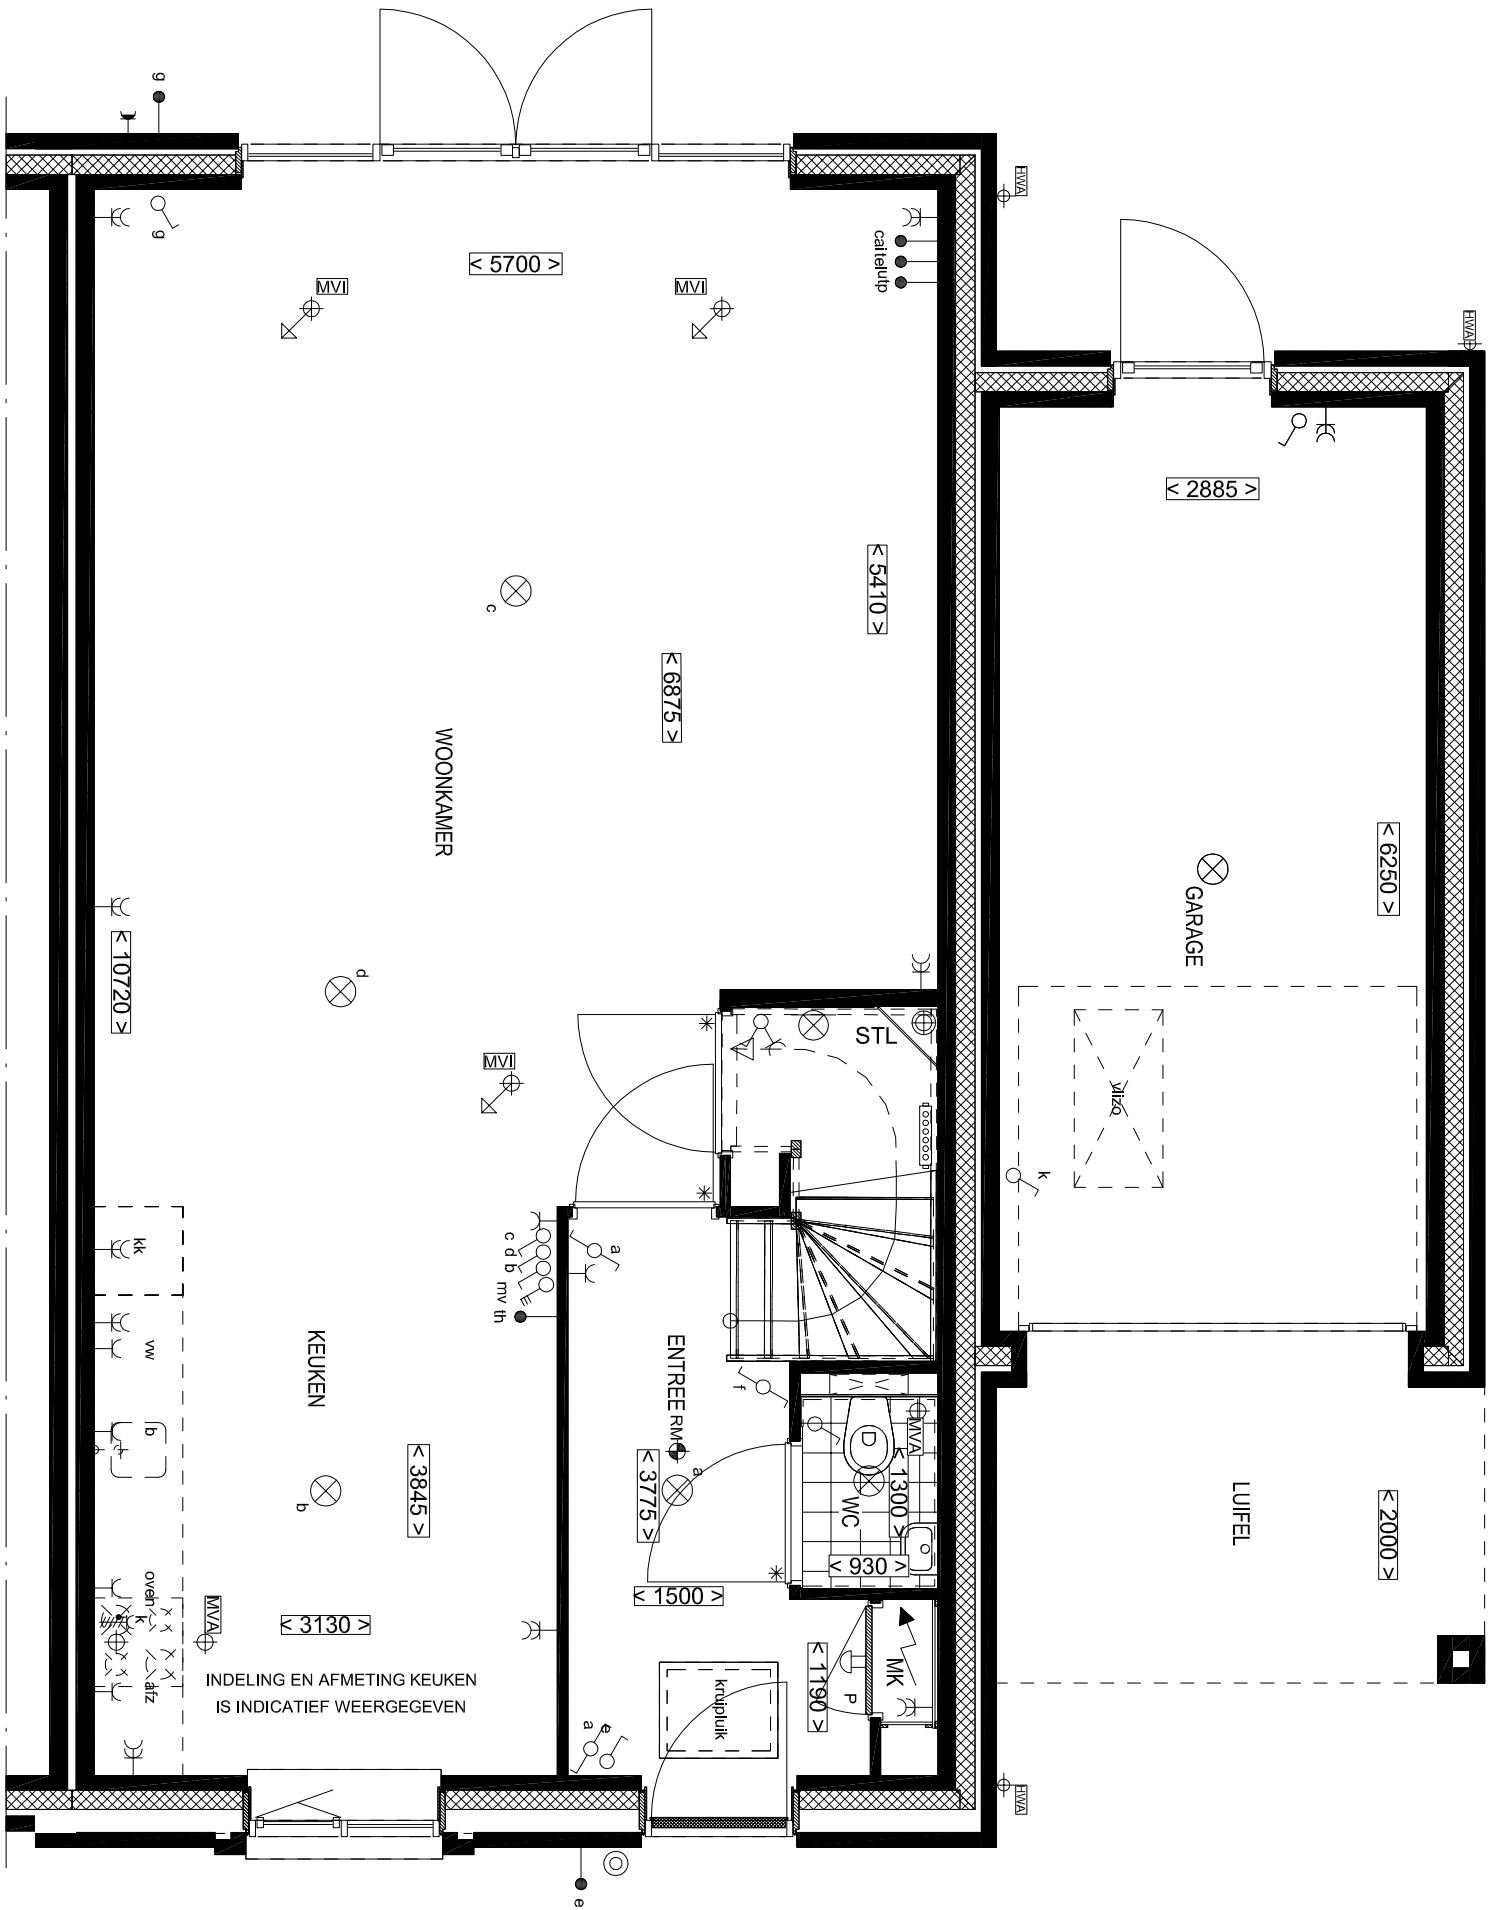


BEGANE GROND
OPTIE: LUIFEL

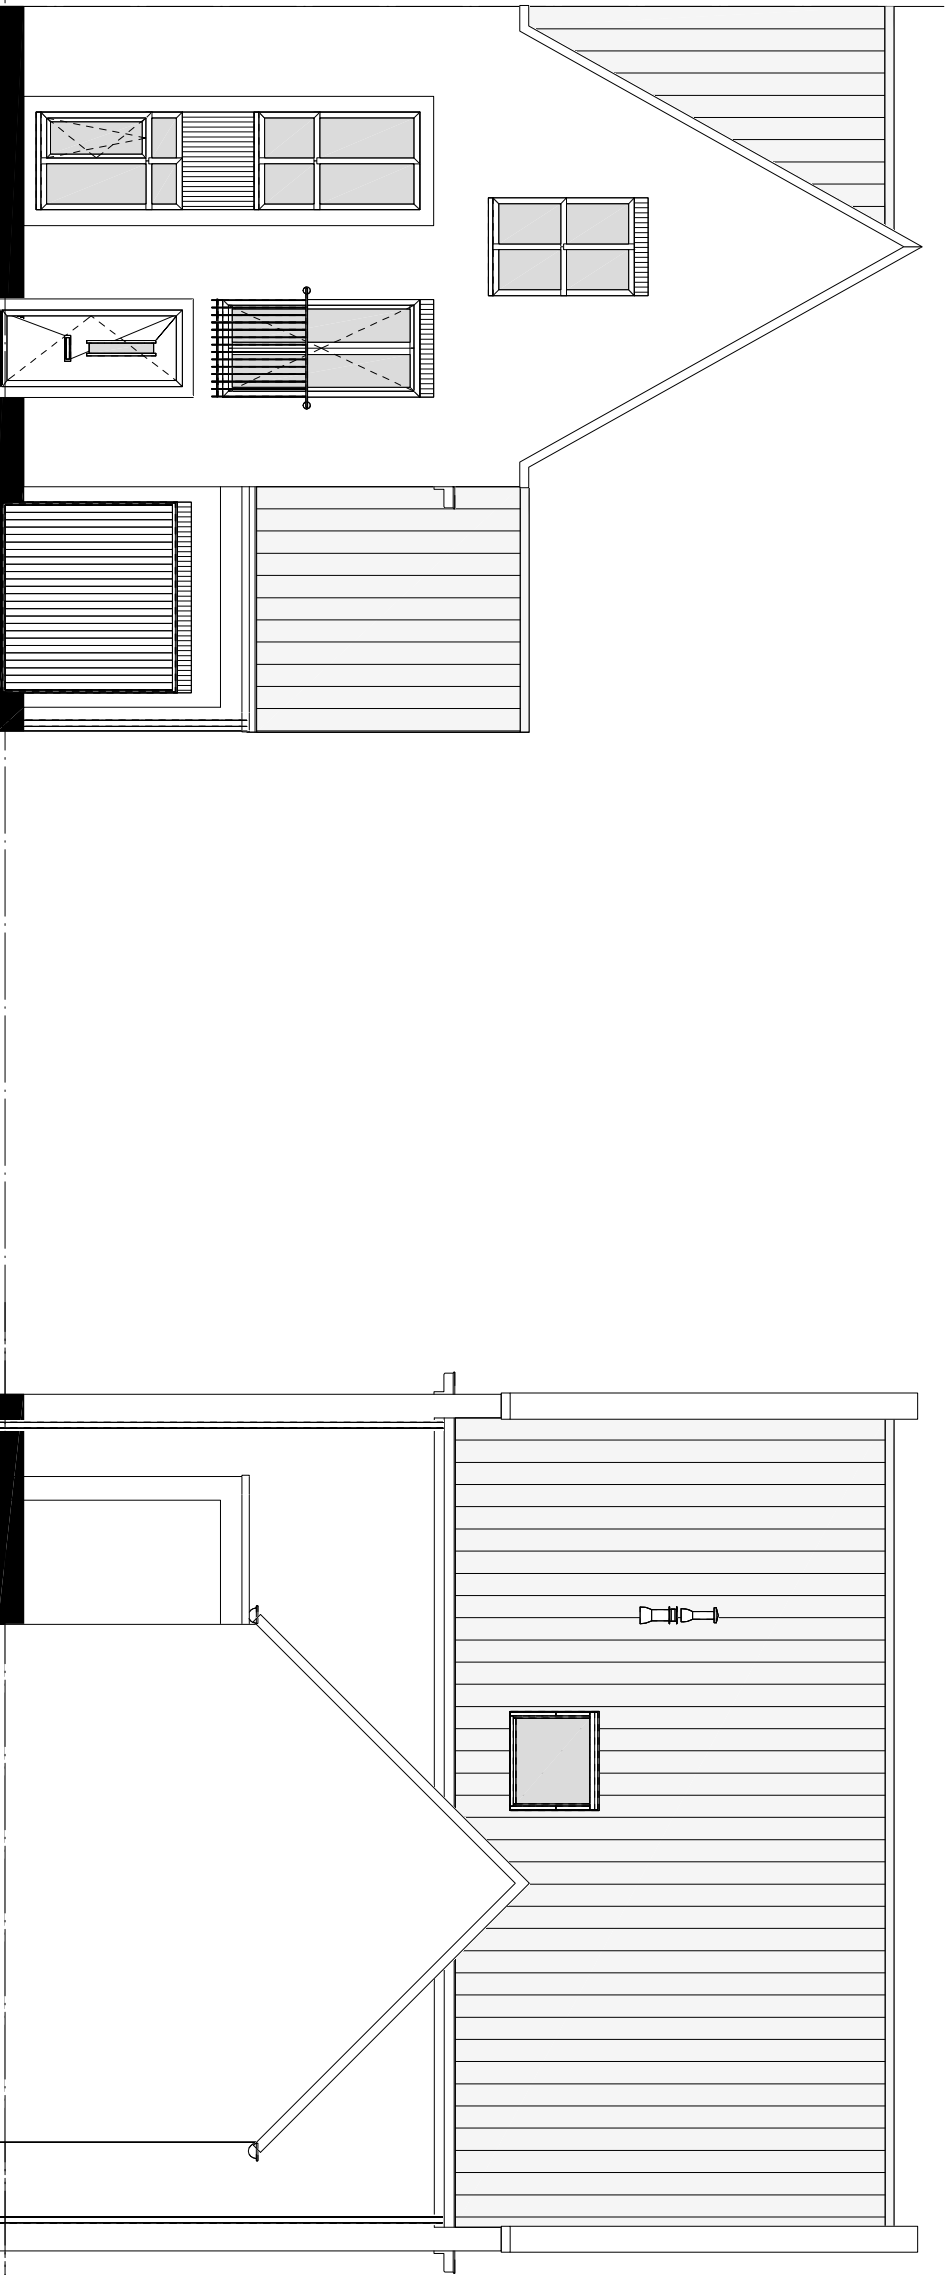


VOORGEVEL
OPTIE: LUIFEL


ZIJGEVEL
OPTIE: LUIFEL

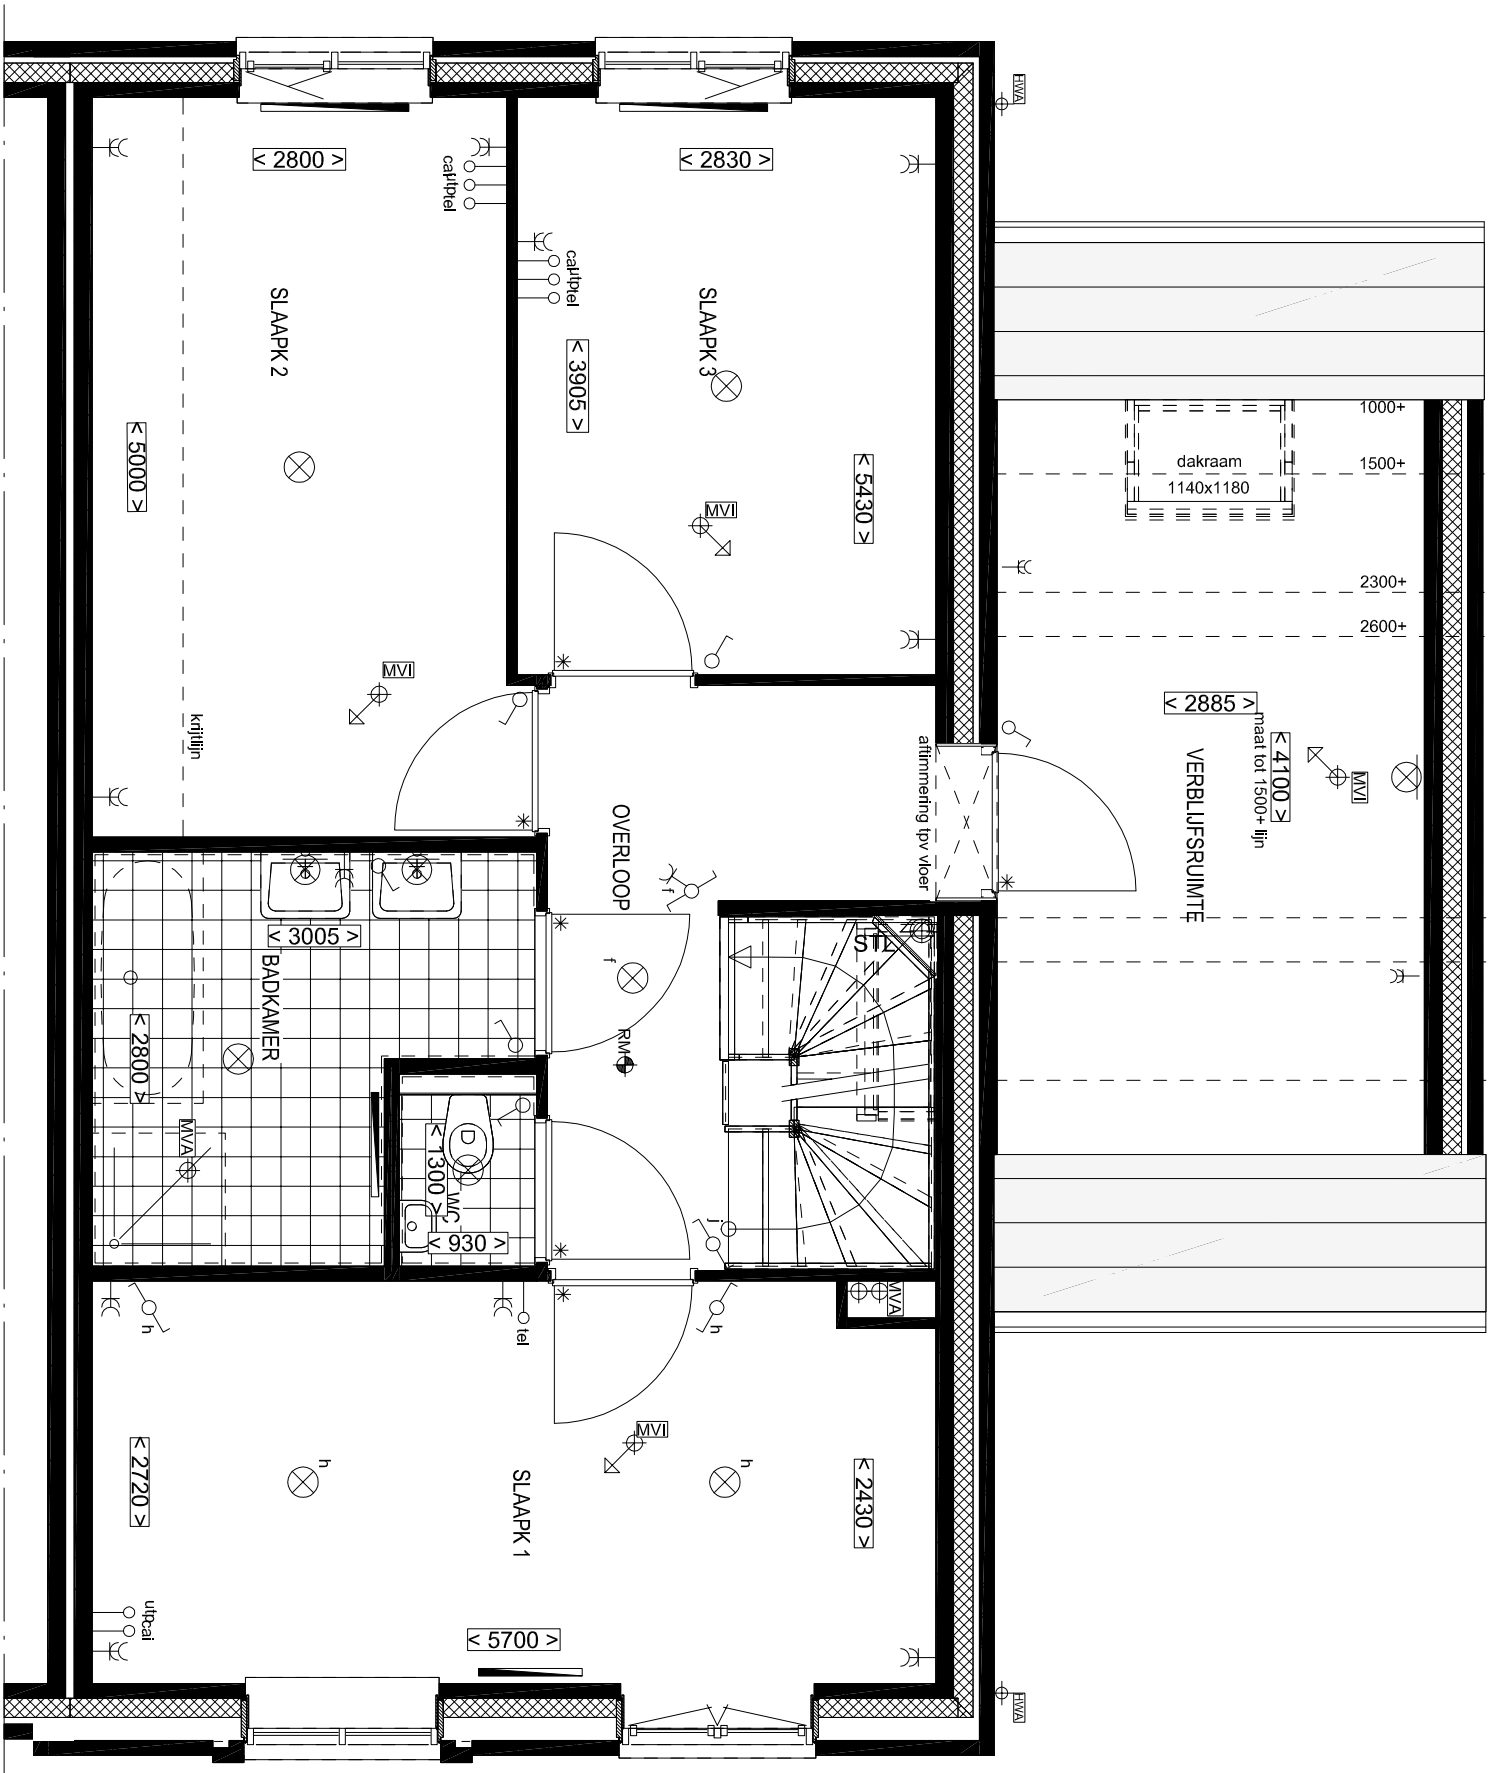

1e VERDIEPING
OPTIE: SLAAPKAMER BOVEN GARAGE
VLIZOTRAP IN GARAGE VERVALT
PLAFOND IN GARAGE ISOLEREN Rc min. 4,5m²KW

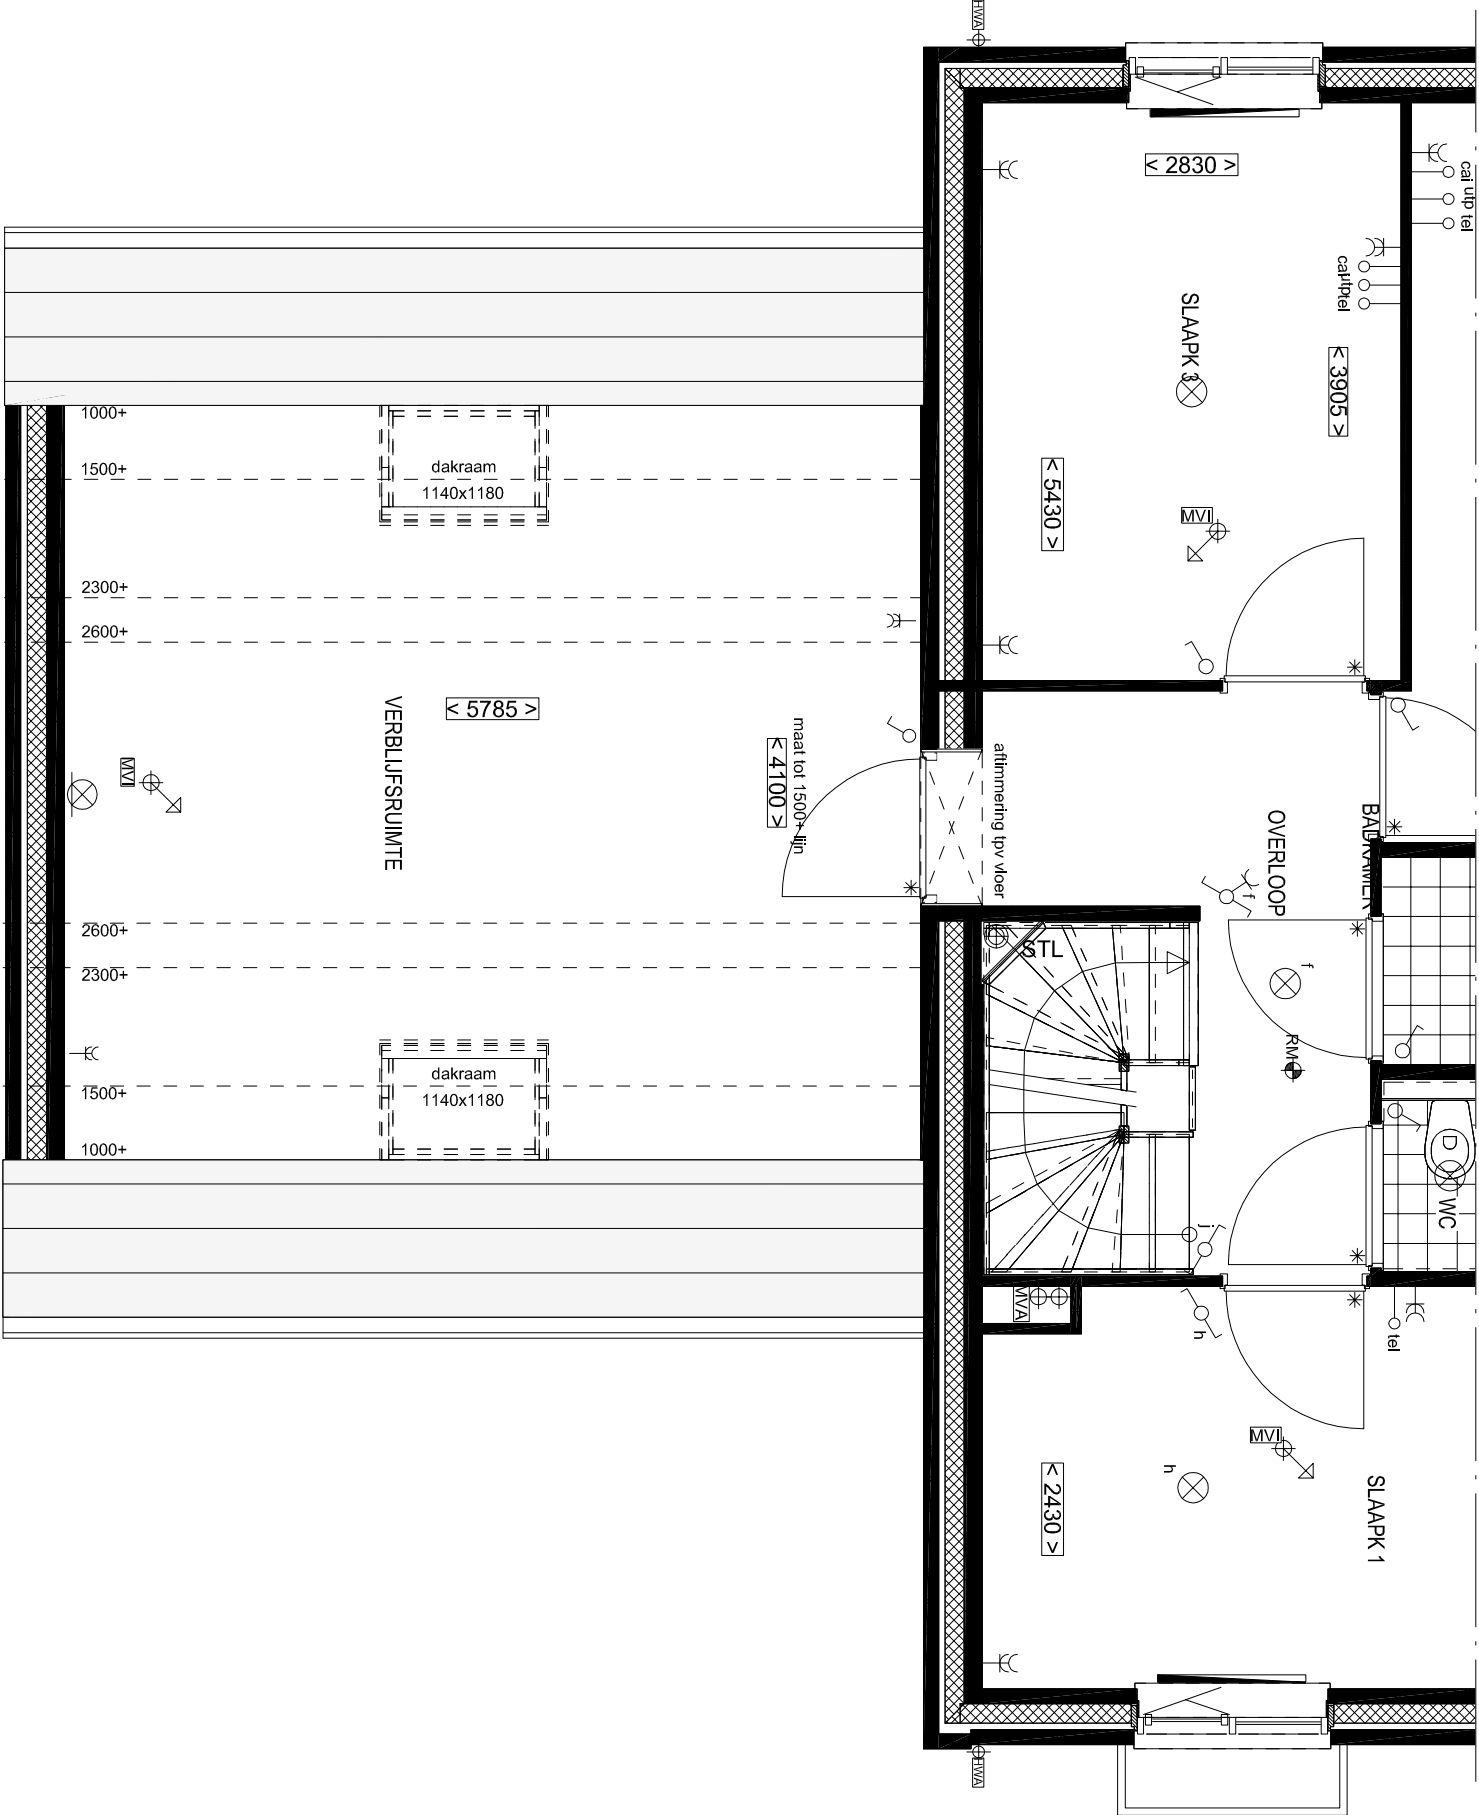


1e VERDIEPING
OPTIE: SLAAPKAMER BOVEN GARAGE
VLIZOTRAP IN GARAGE VERVALT
PLAFOND IN GARAGE ISOLEREN Rc min. 4,5m²/m

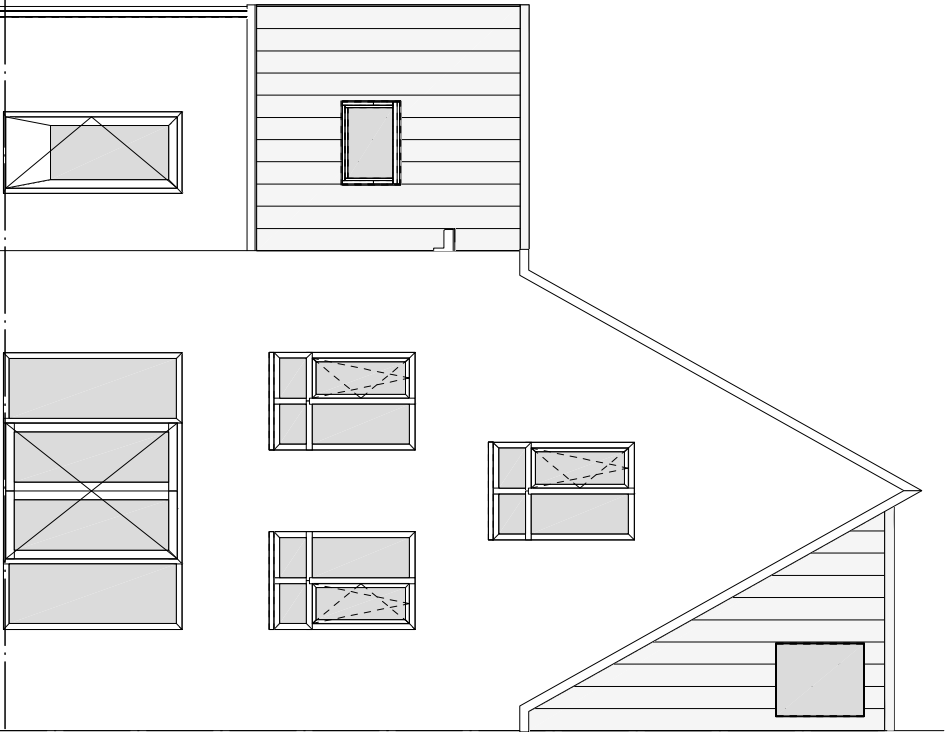


ACHTERGEVEL
OPTIE: VERBLIJFSRUIMTE BOVEN GARAGE



ACHTERGEVEL
OPTIE: VERBLIJFSRUIMTE BOVEN GARAGE

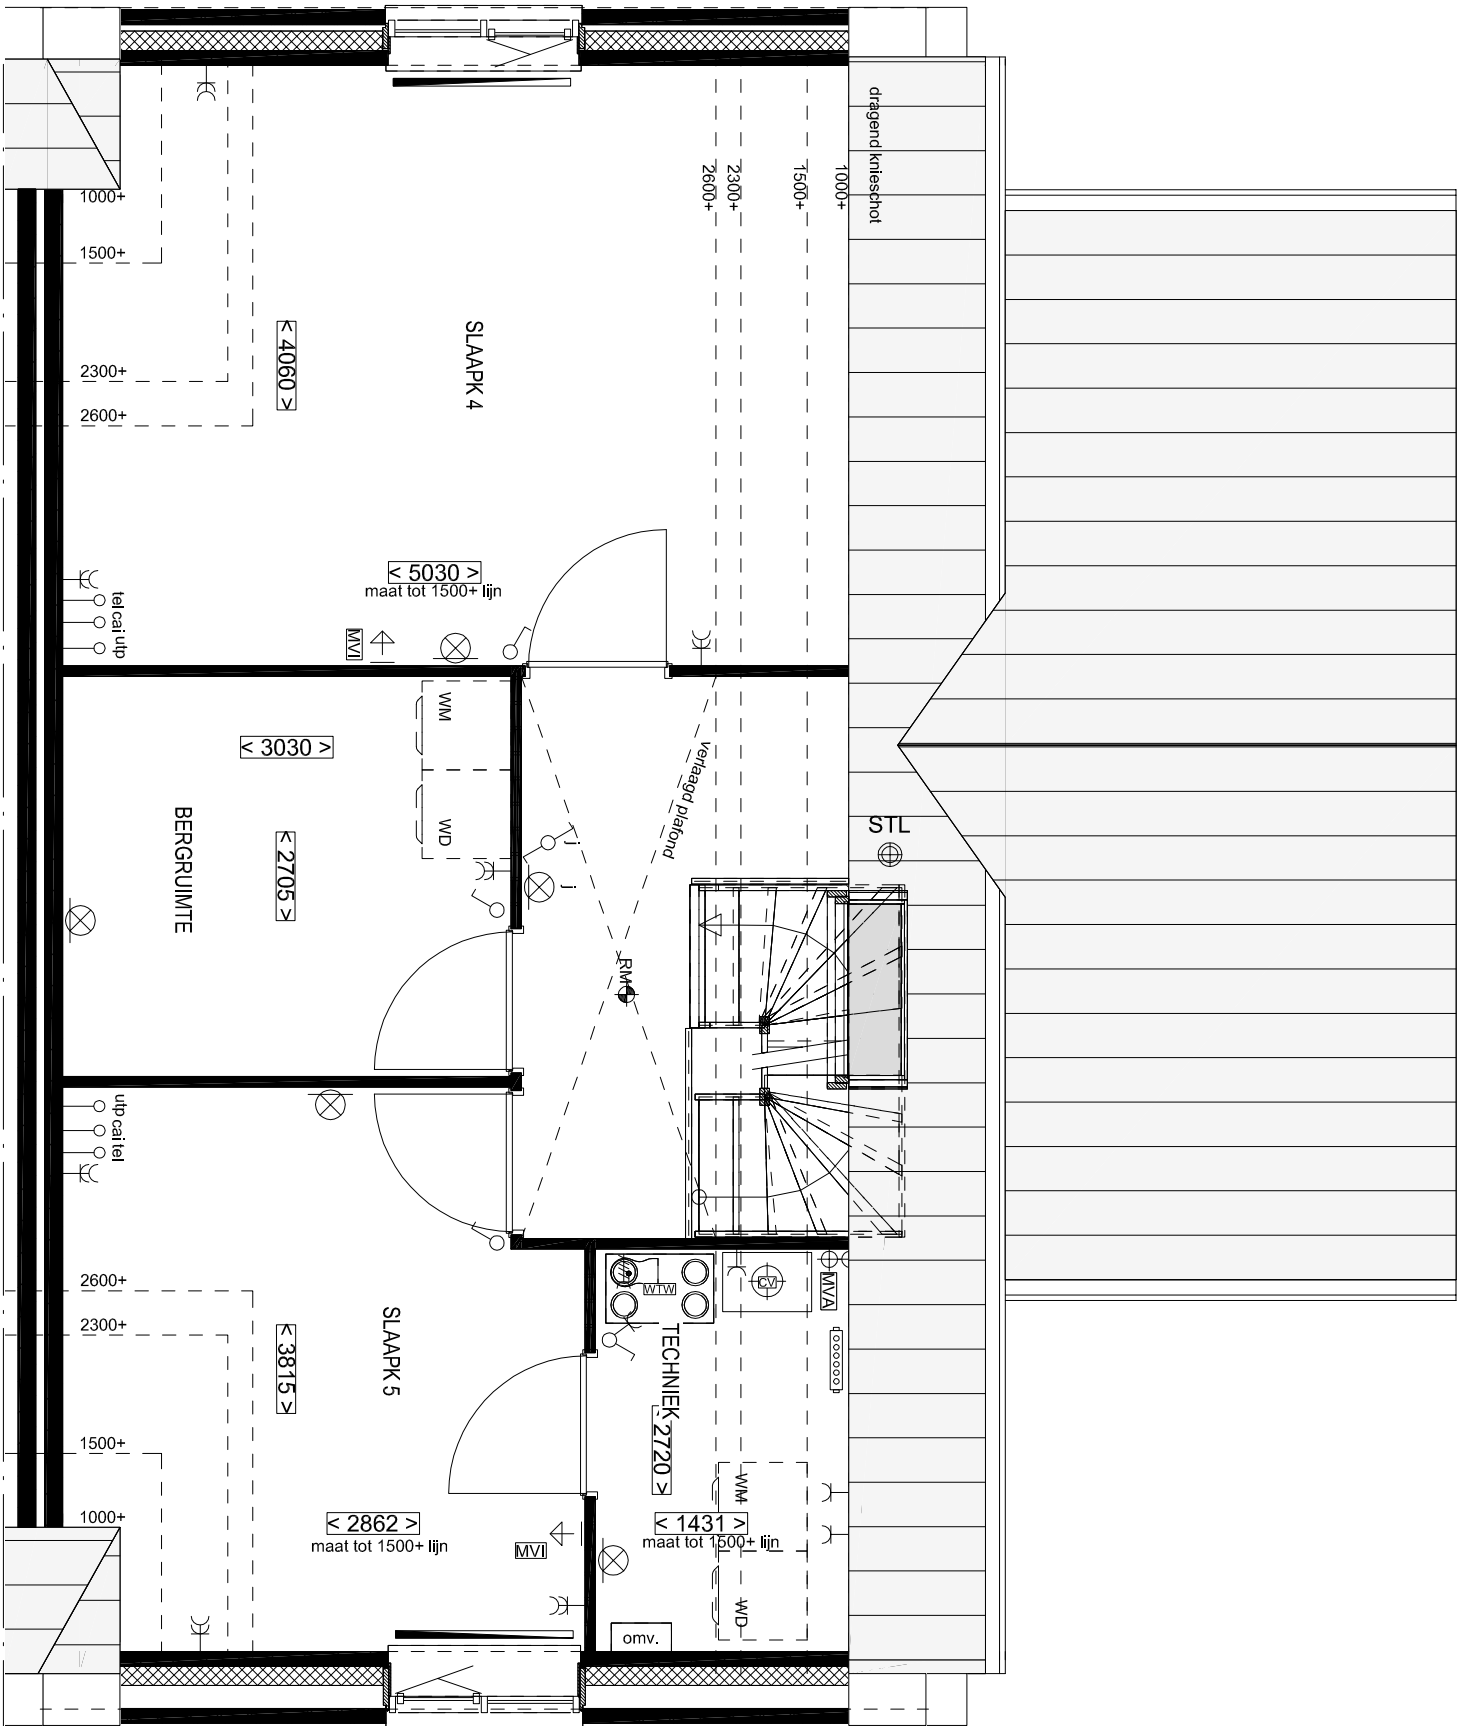

2e VERDIEPING
OPTIE: INDELING ZOLDER

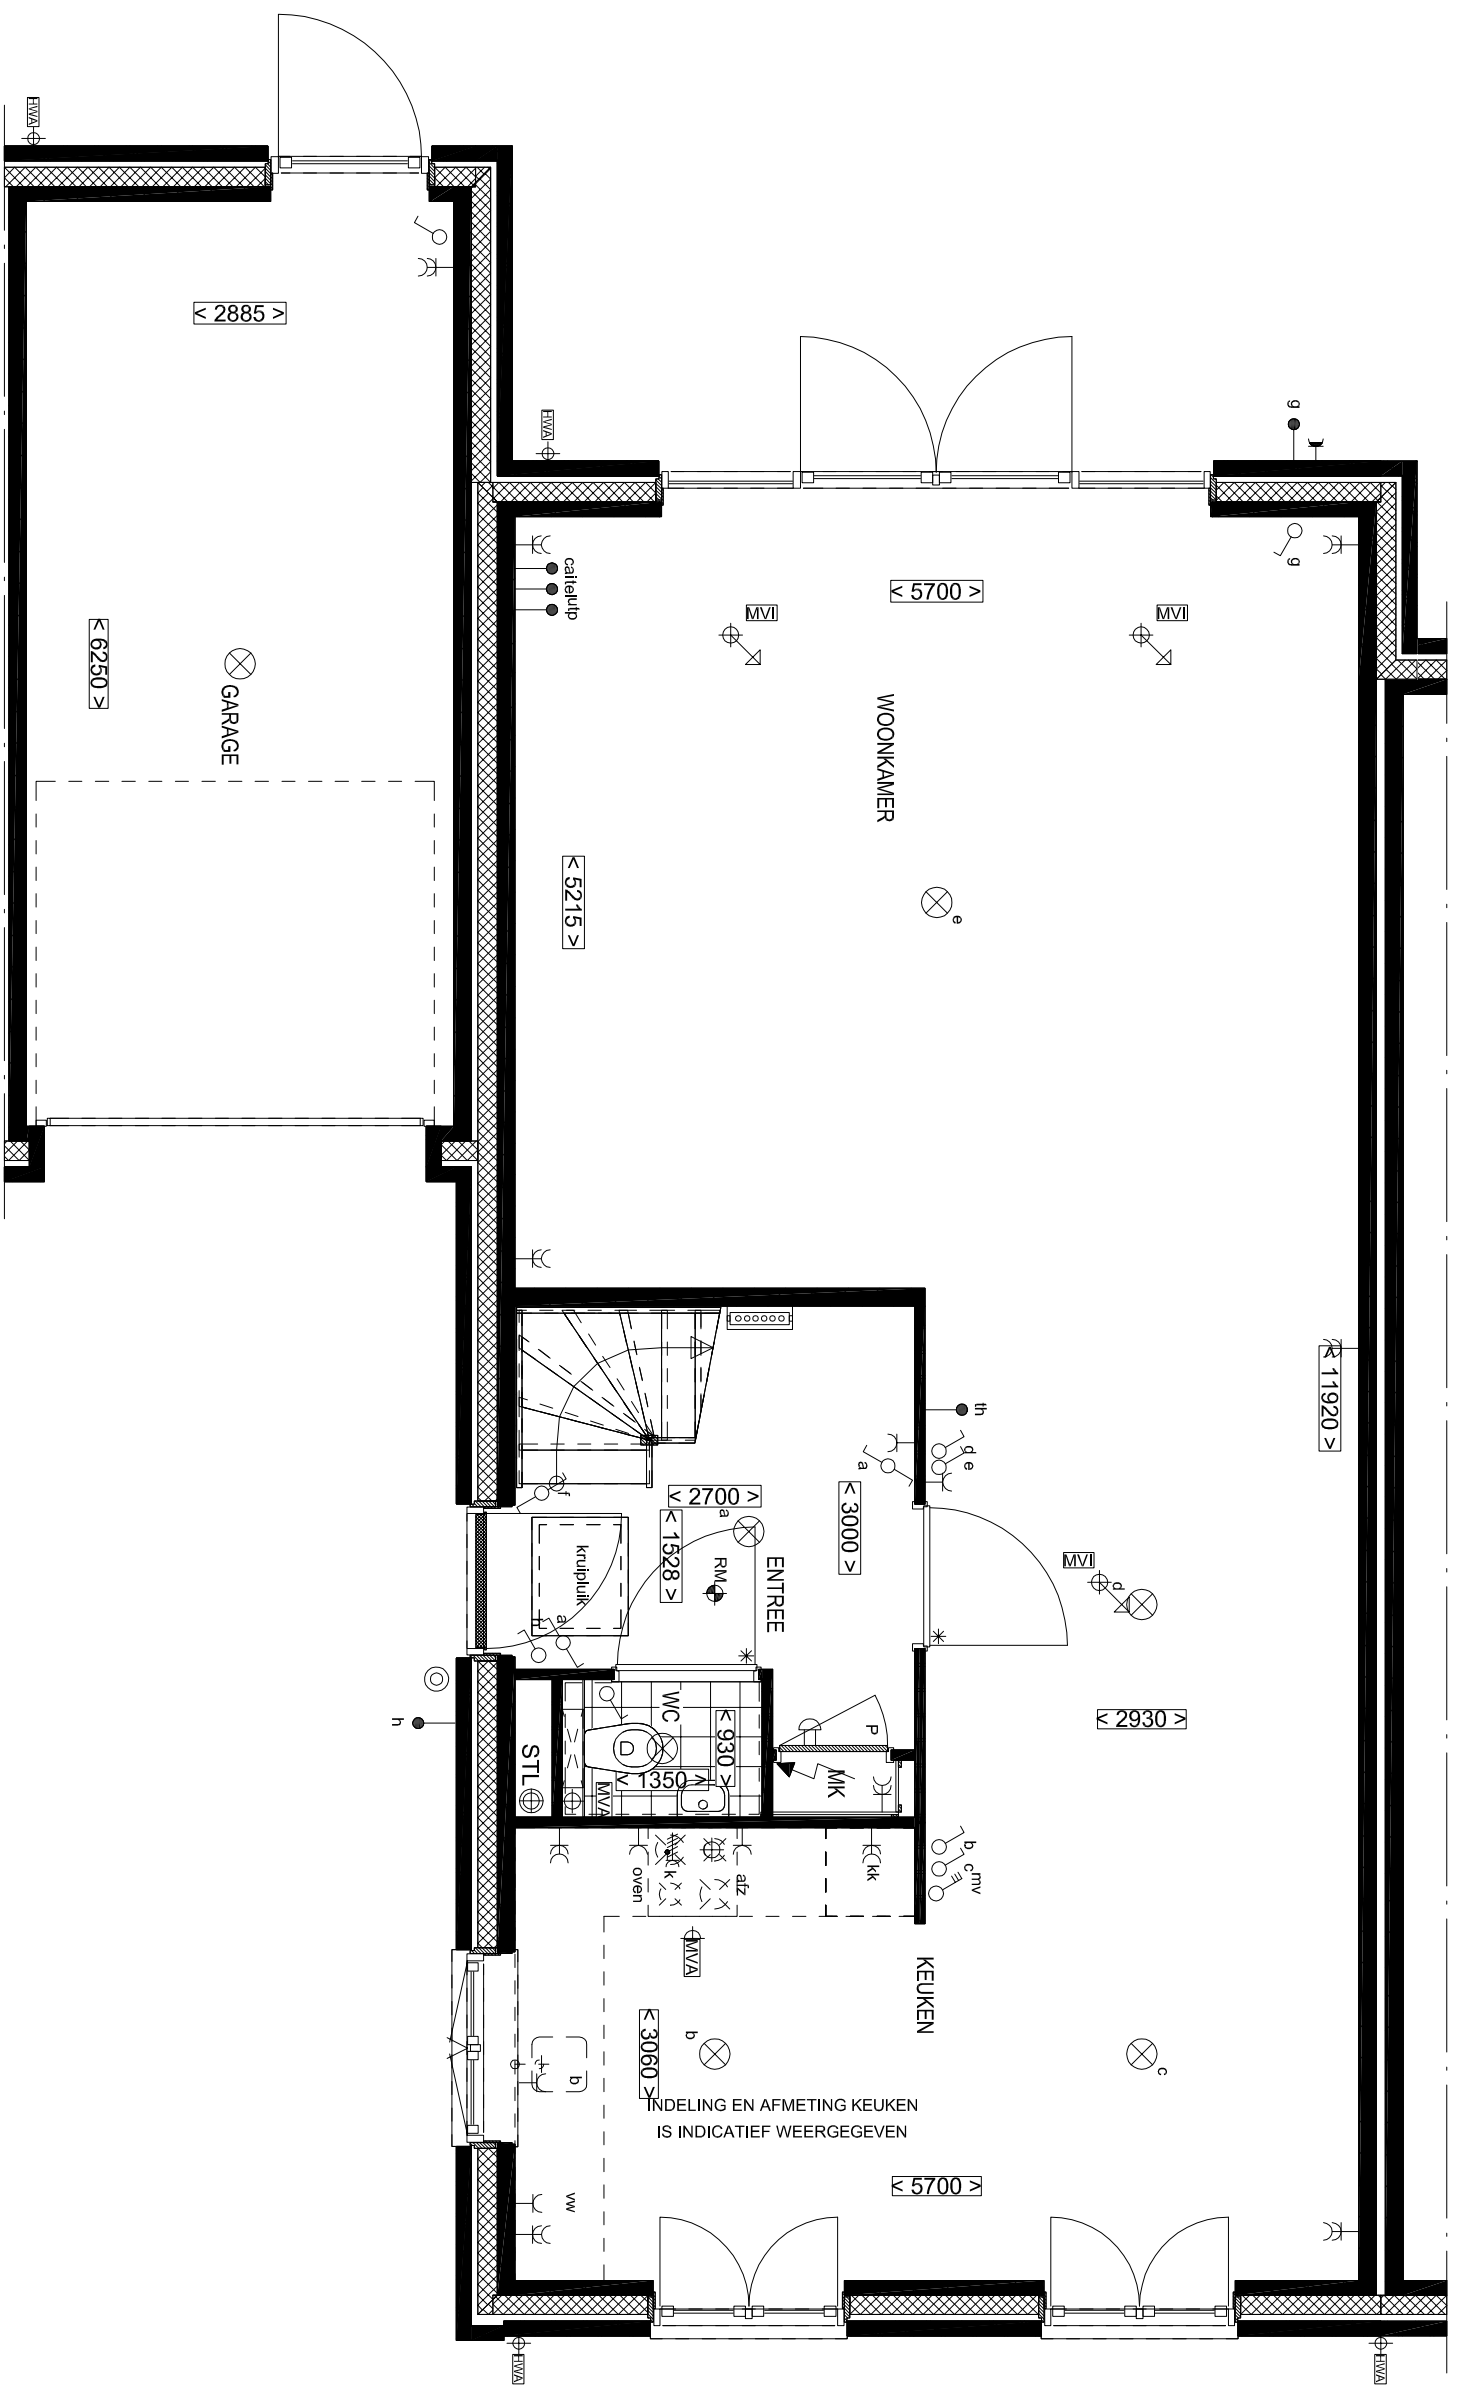


BEGANE GROND
OPTIE: UTBOUW 1200mm

Project: Vijverpark, Haarlem	Begane Grond type D1-D2-D3	Optie: UTBOUW 1200mm (10.02.10 R)	Schaal: 1:50	Datum: 07-09-2016
------------------------------	----------------------------	-----------------------------------	--------------	-------------------



Datum: 07-09-2016

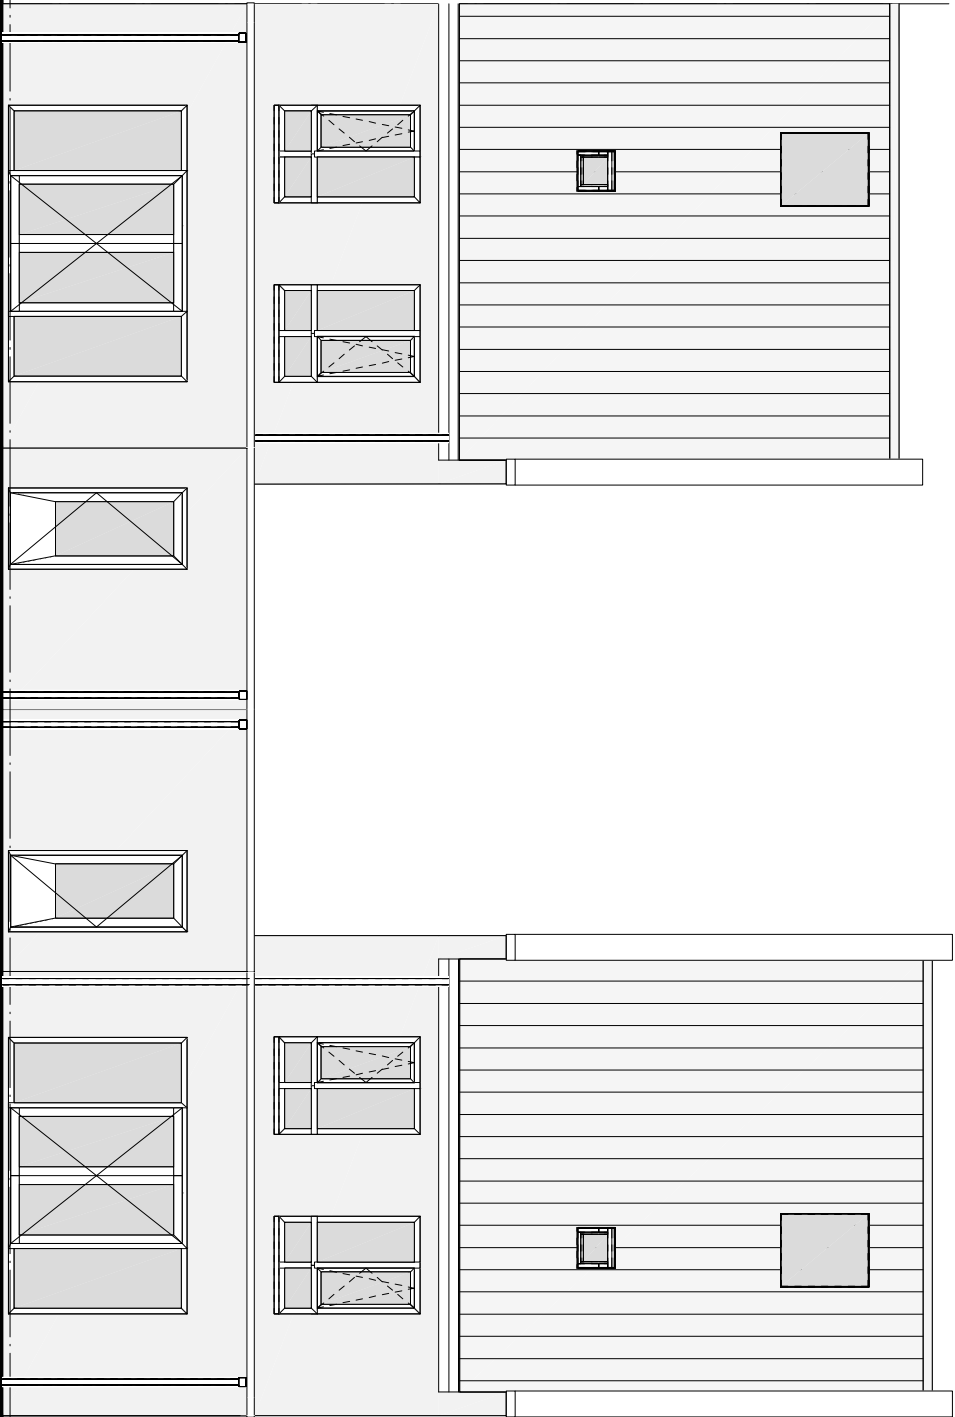

ACHTERGEVEL


OPTIE: UITBOUW 1200mm/2400mm

ACHTERGEVEL

OPTIE: UITBOUW 1200mm/2400mm


BEGANE GROND


OPTIE: LUIFEL

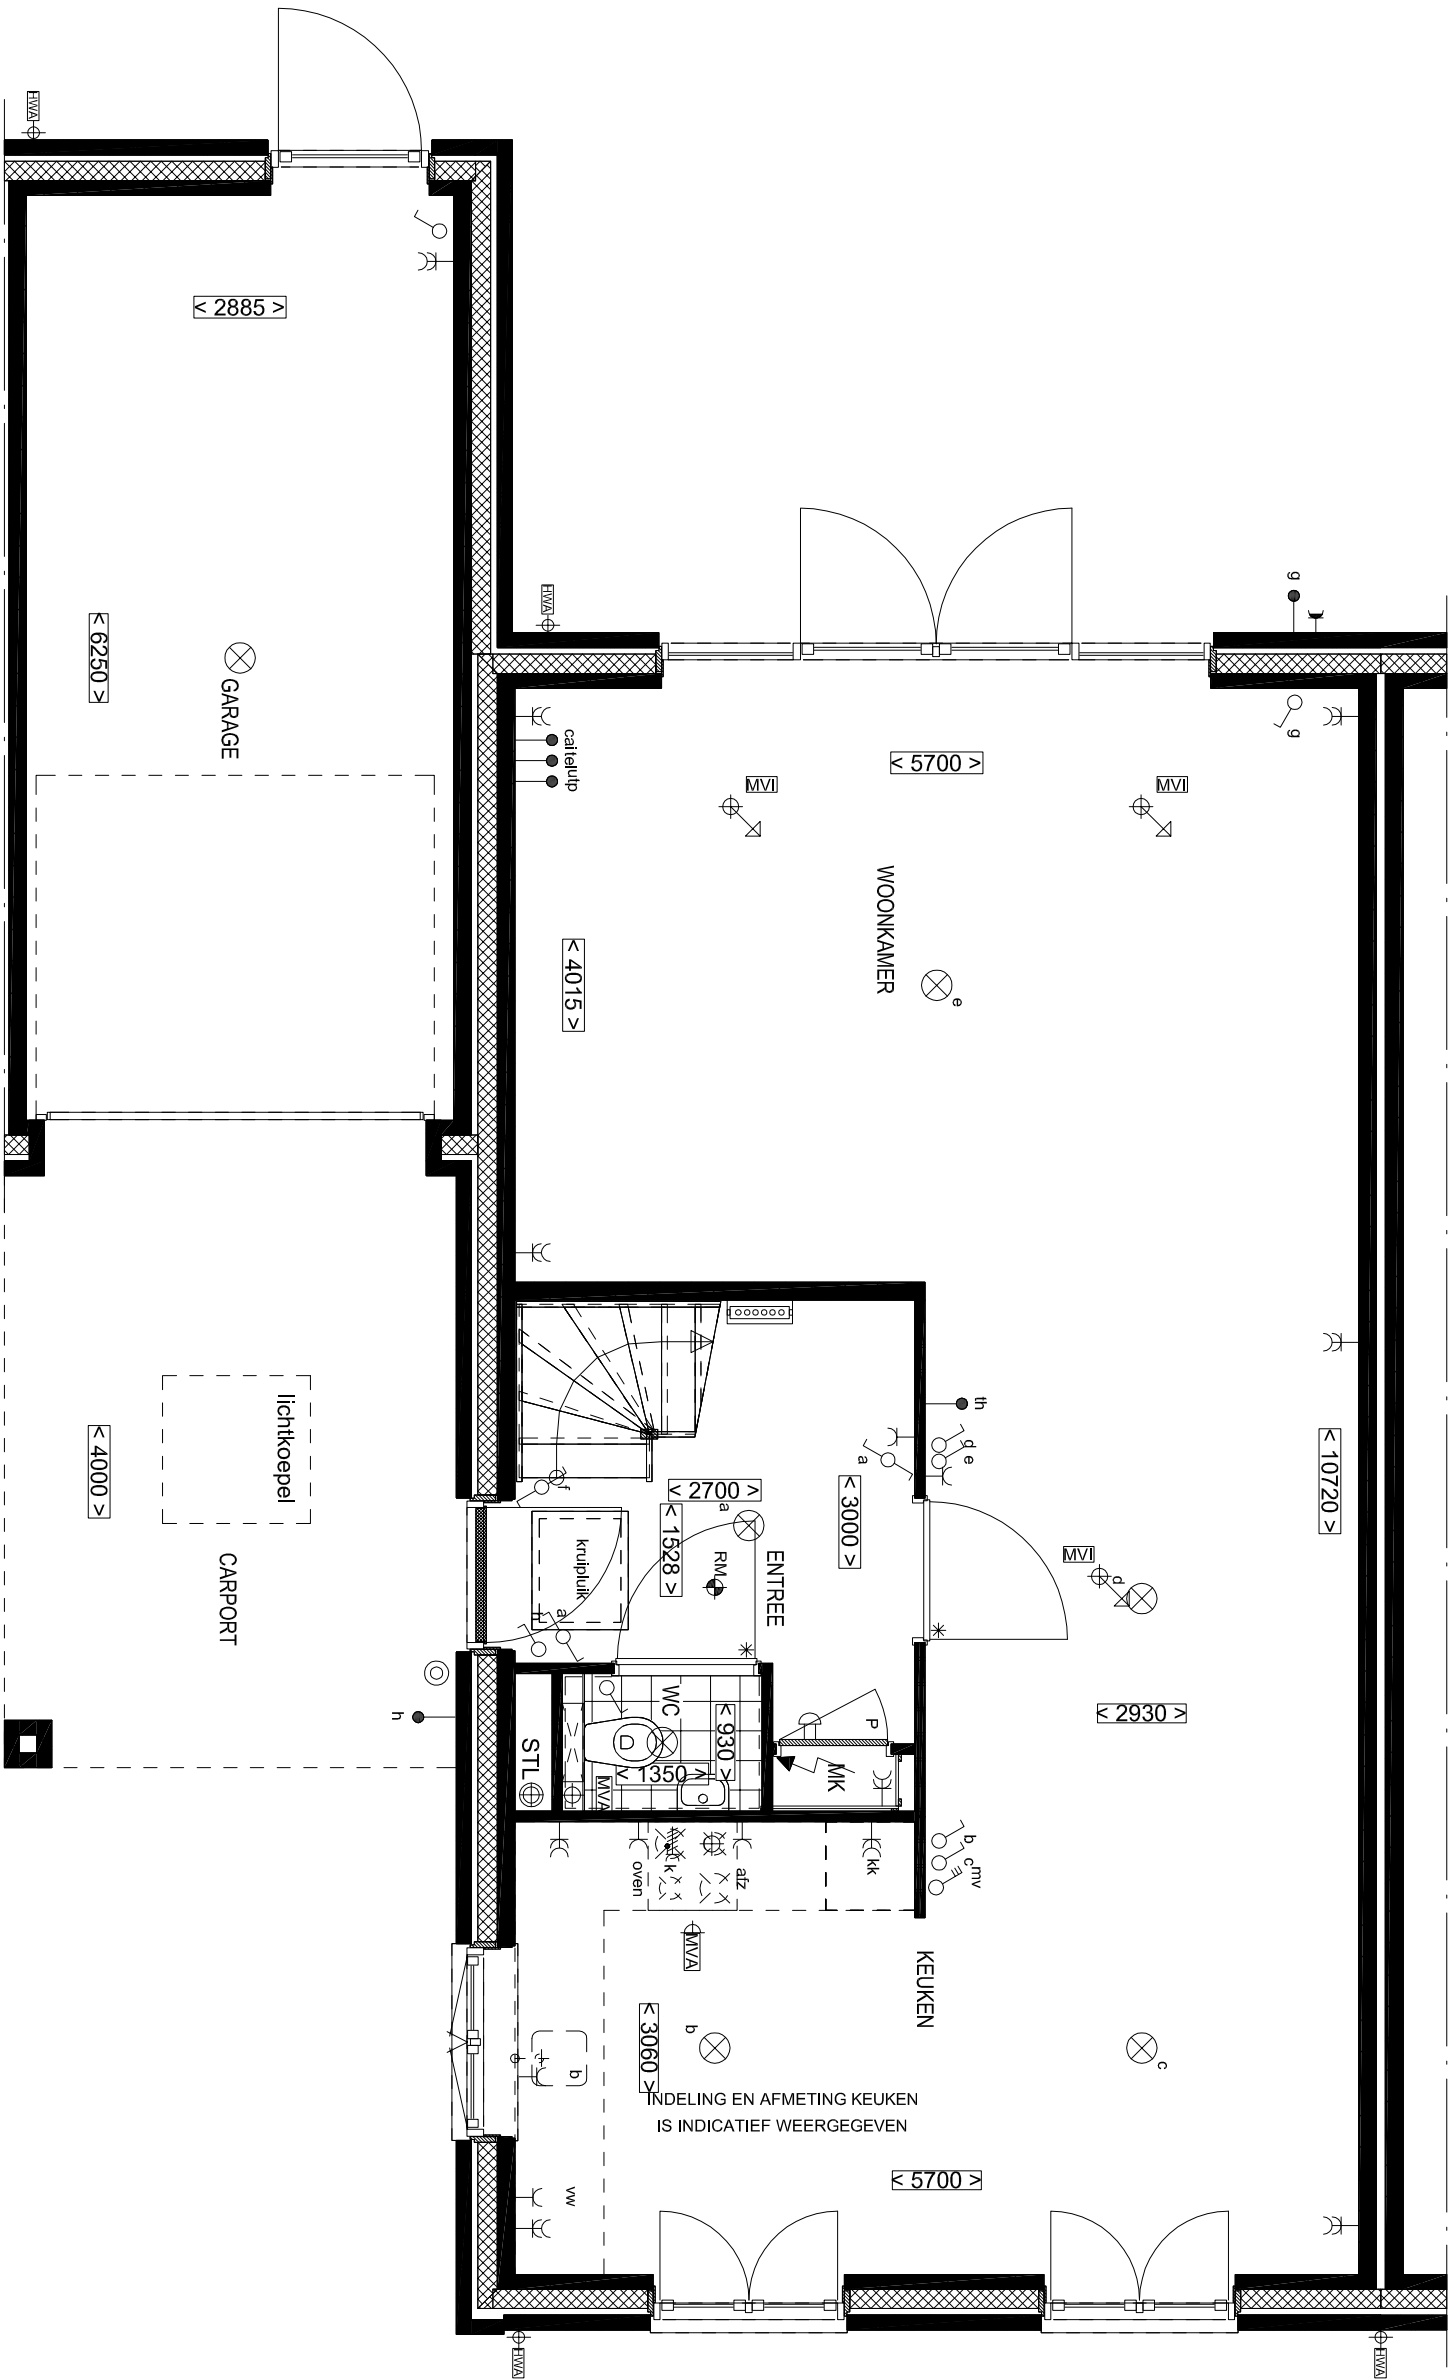


BEGANE GROND

OPTIE: LUIFEL

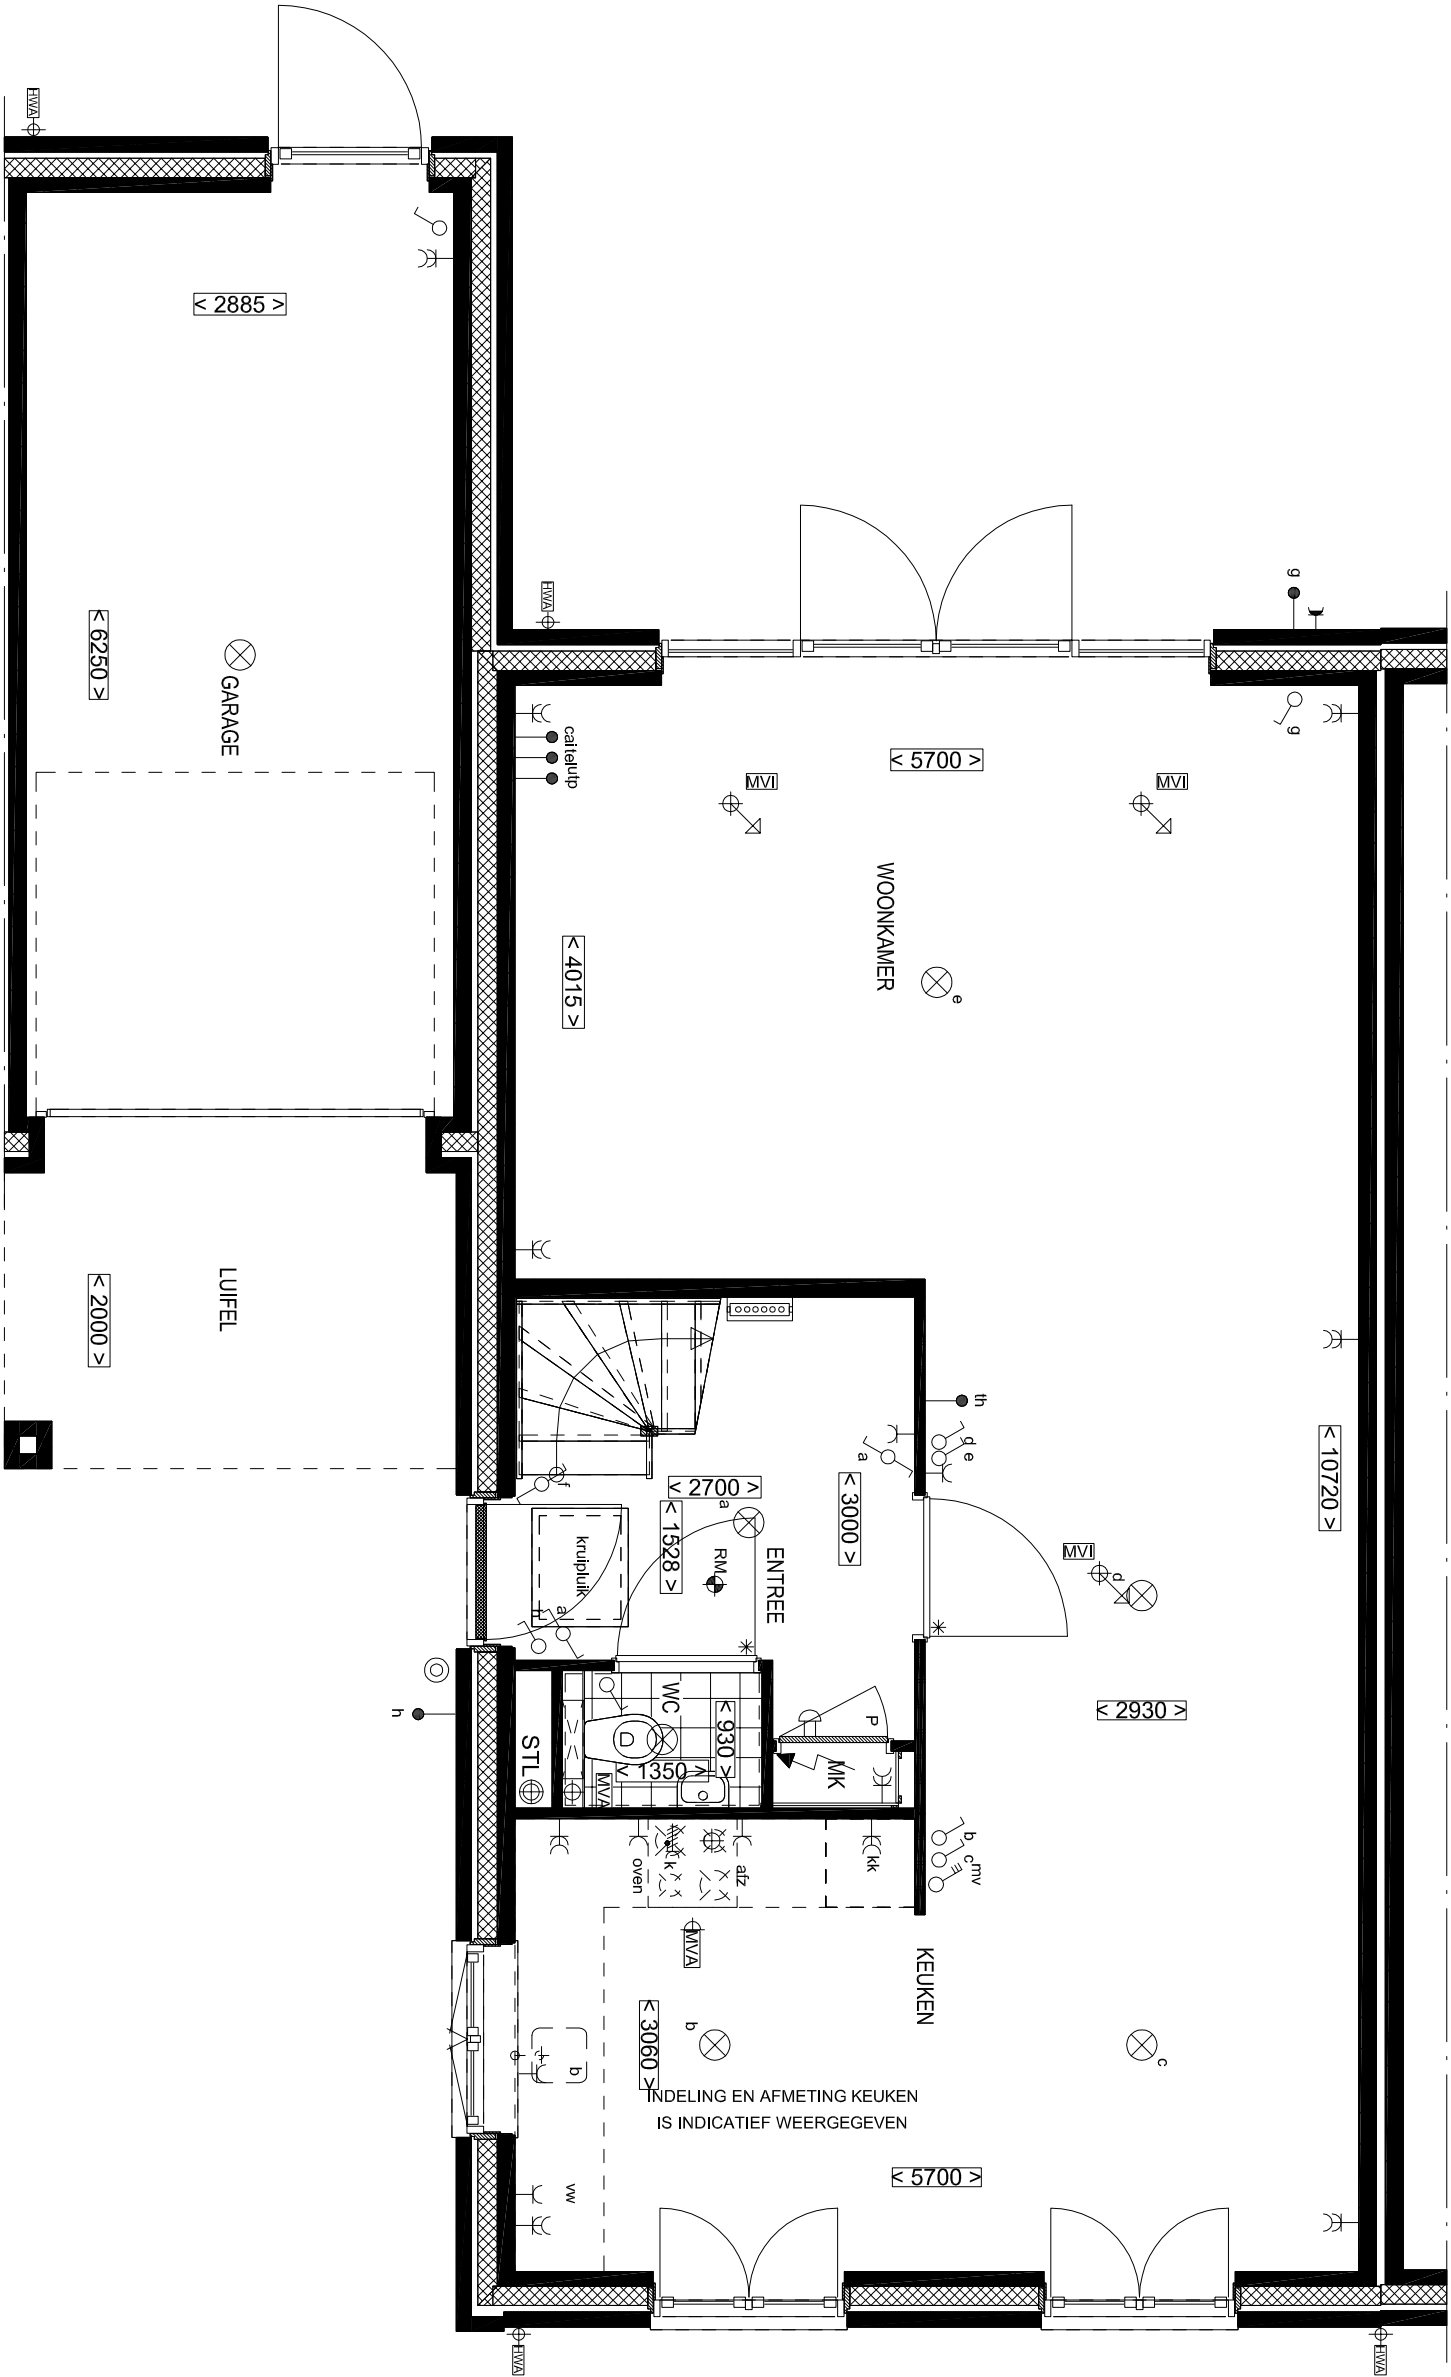

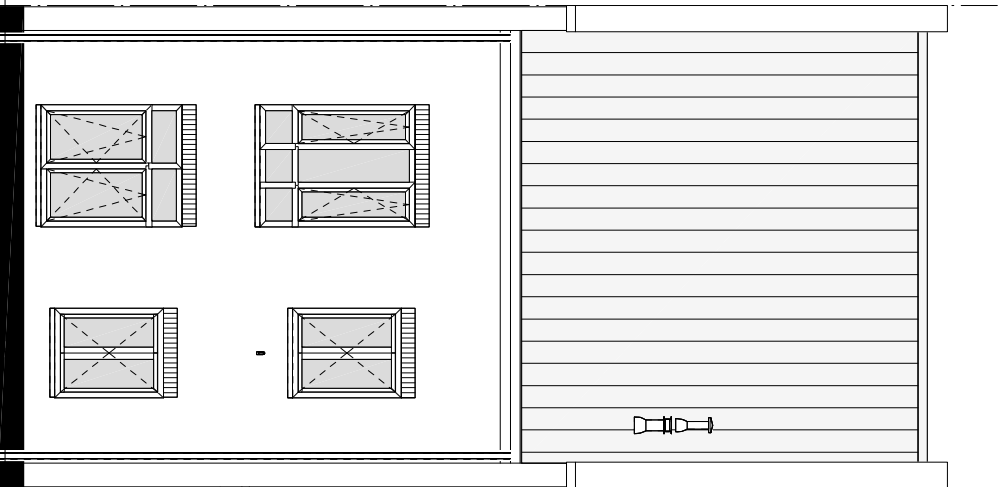


VOORGEVEL
OPTIE: CARPORT/LUIFEL

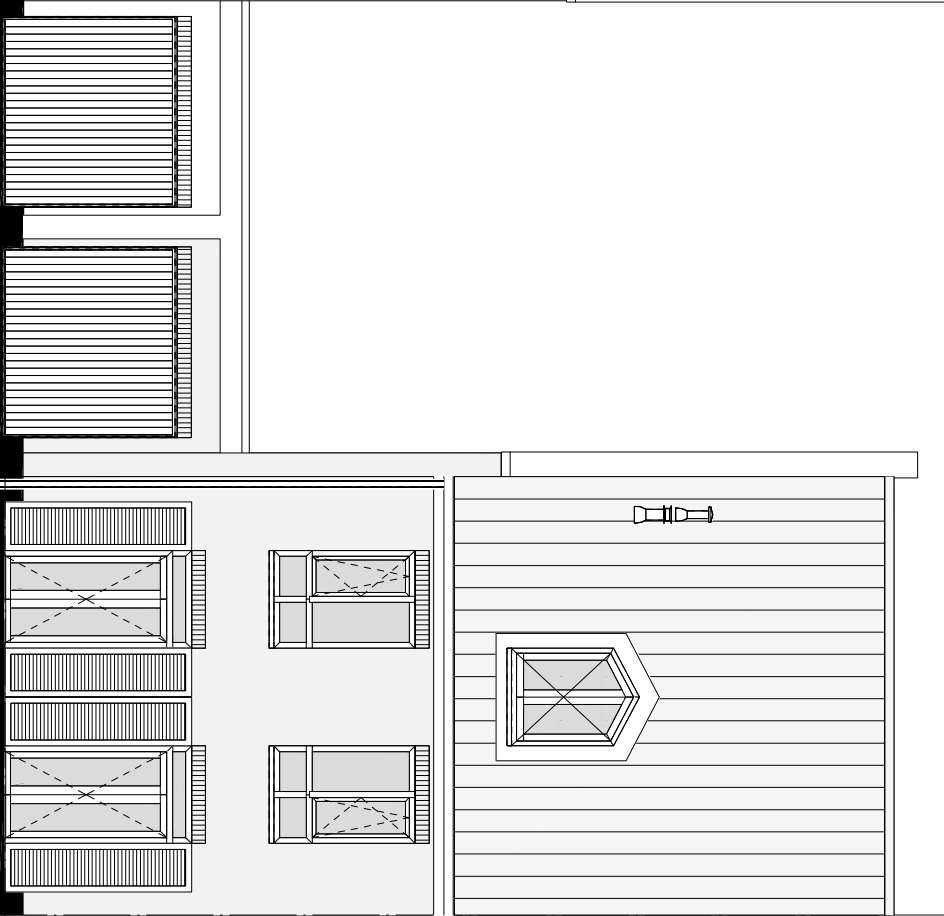


VOORGEVEL
OPTIE: CARPORT/LUIFEL




VOORGEVEL
OPTIE: CARPORT/LUIFEL

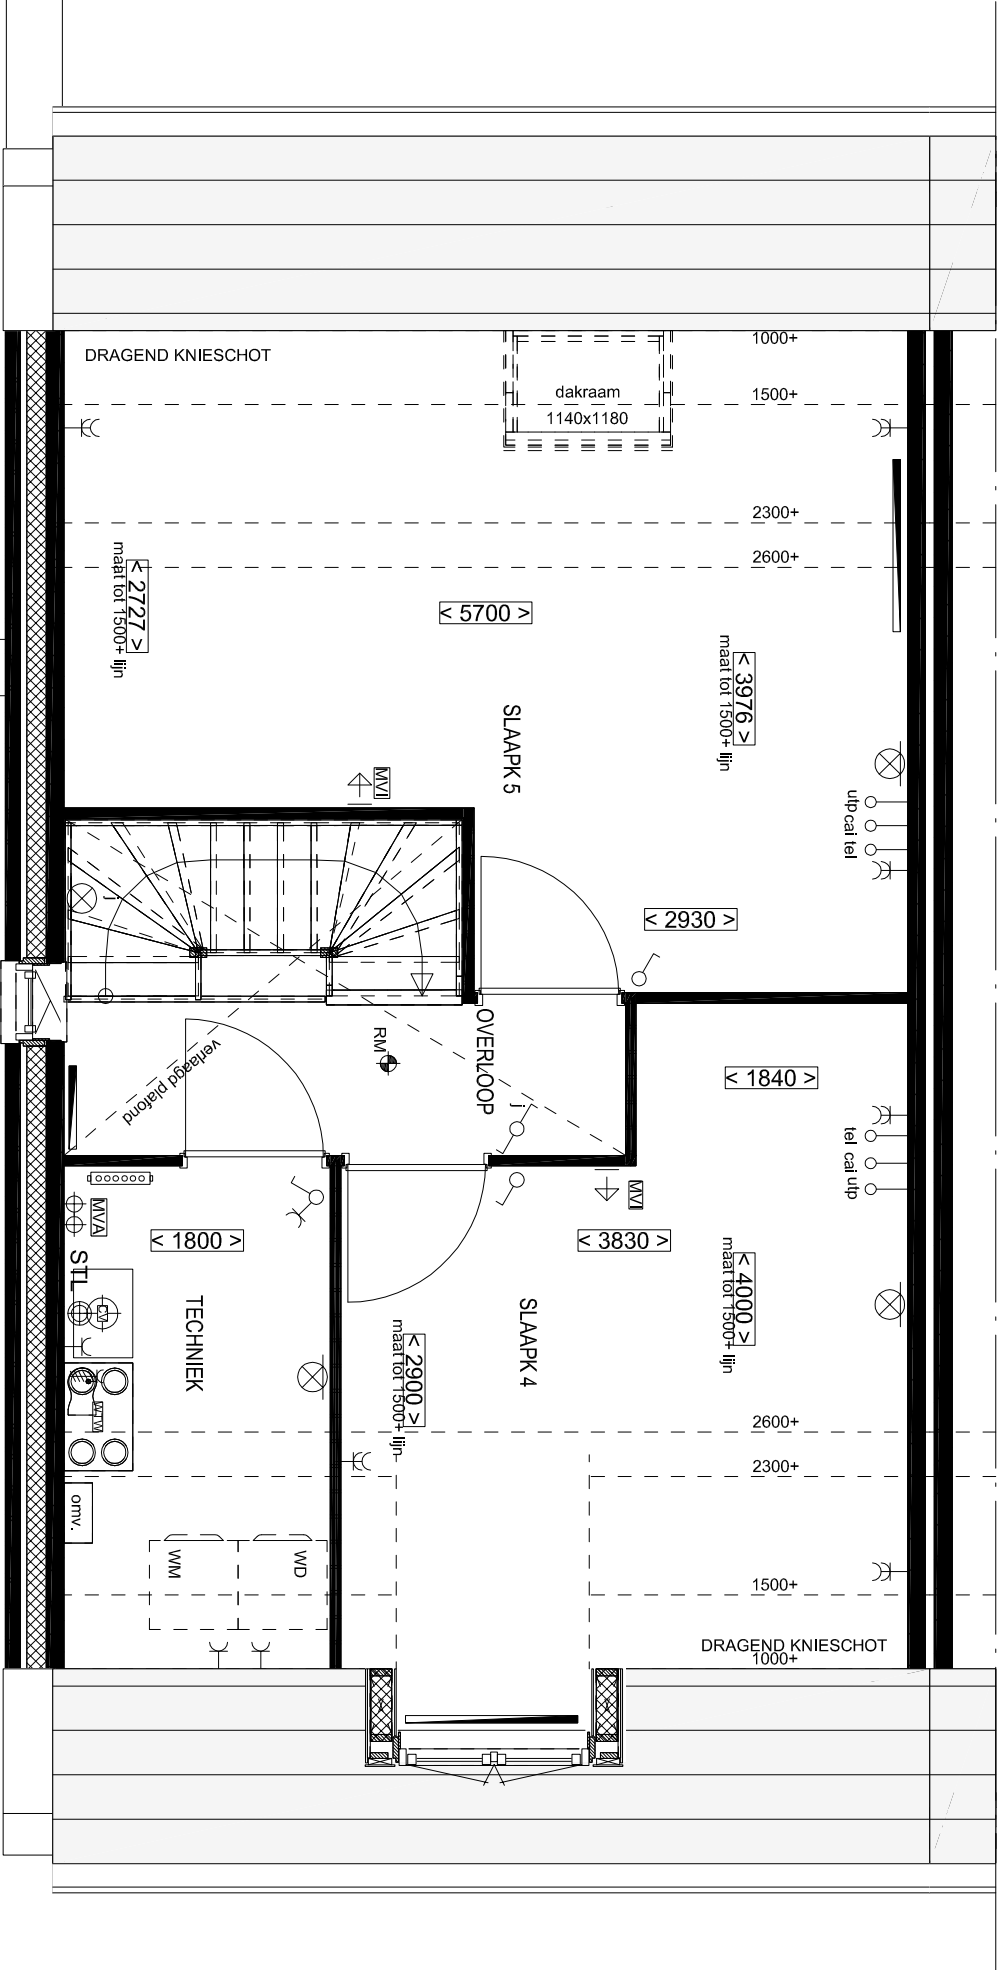

2e Verdieping
OPTIE: INDELING ZOLDER

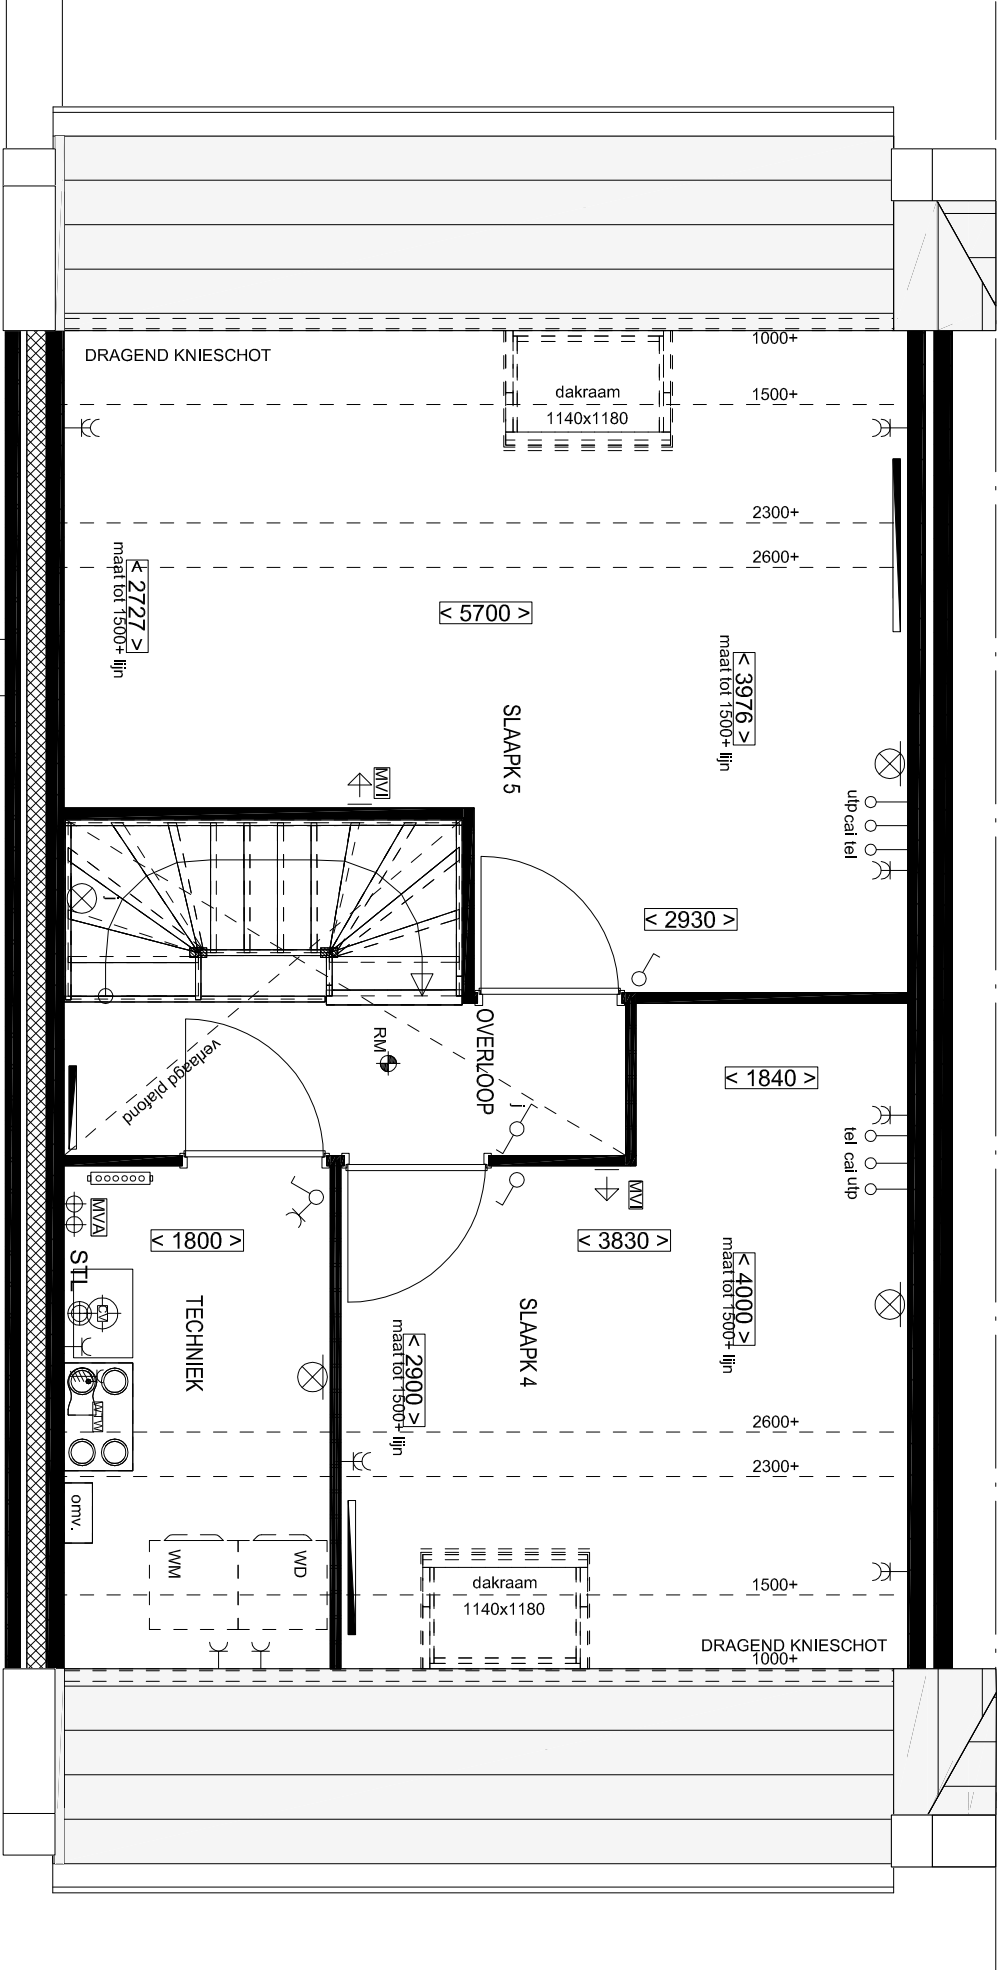

2e Verdieping
OPTIE: INDELING ZOLDER

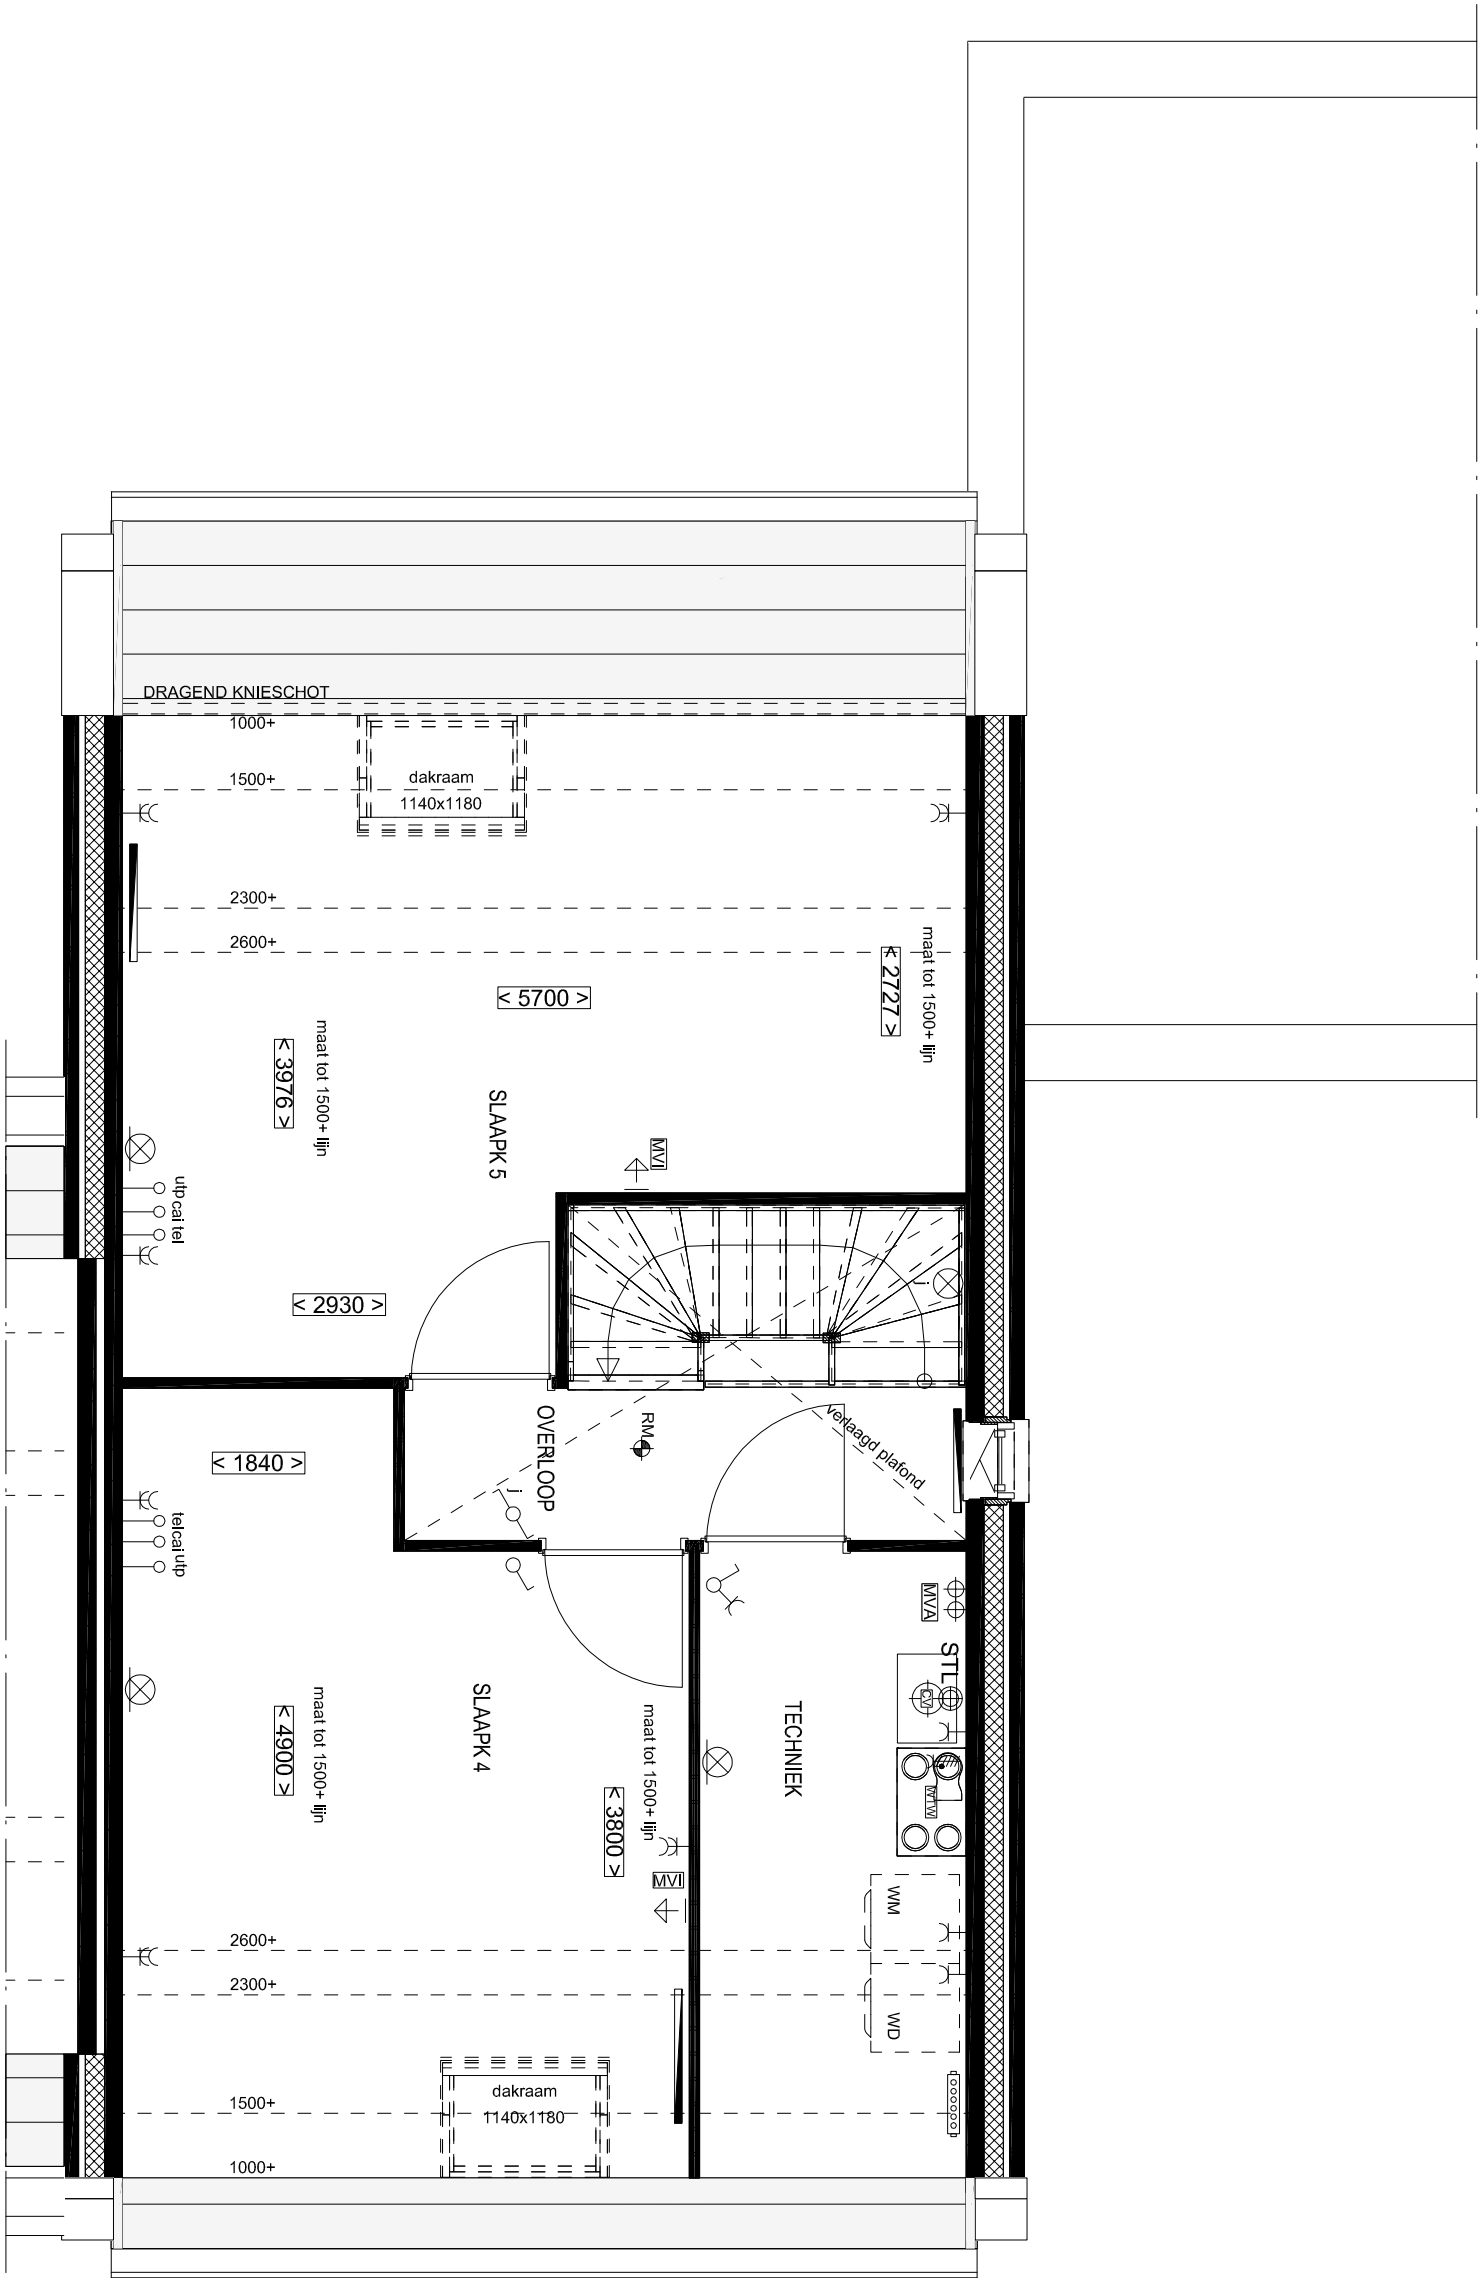

2e Verdieping
OPTIE: INDELING ZOLDER




VOORGEVEL
OPTIE: INDELING ZOLDER

VOORGEVEL
OPTIE: INDELING ZOLDER




ACHTERGEVEL
OPTIE: INDELING ZOLDER

ACHTERGEVEL
OPTIE: INDELING ZOLDER

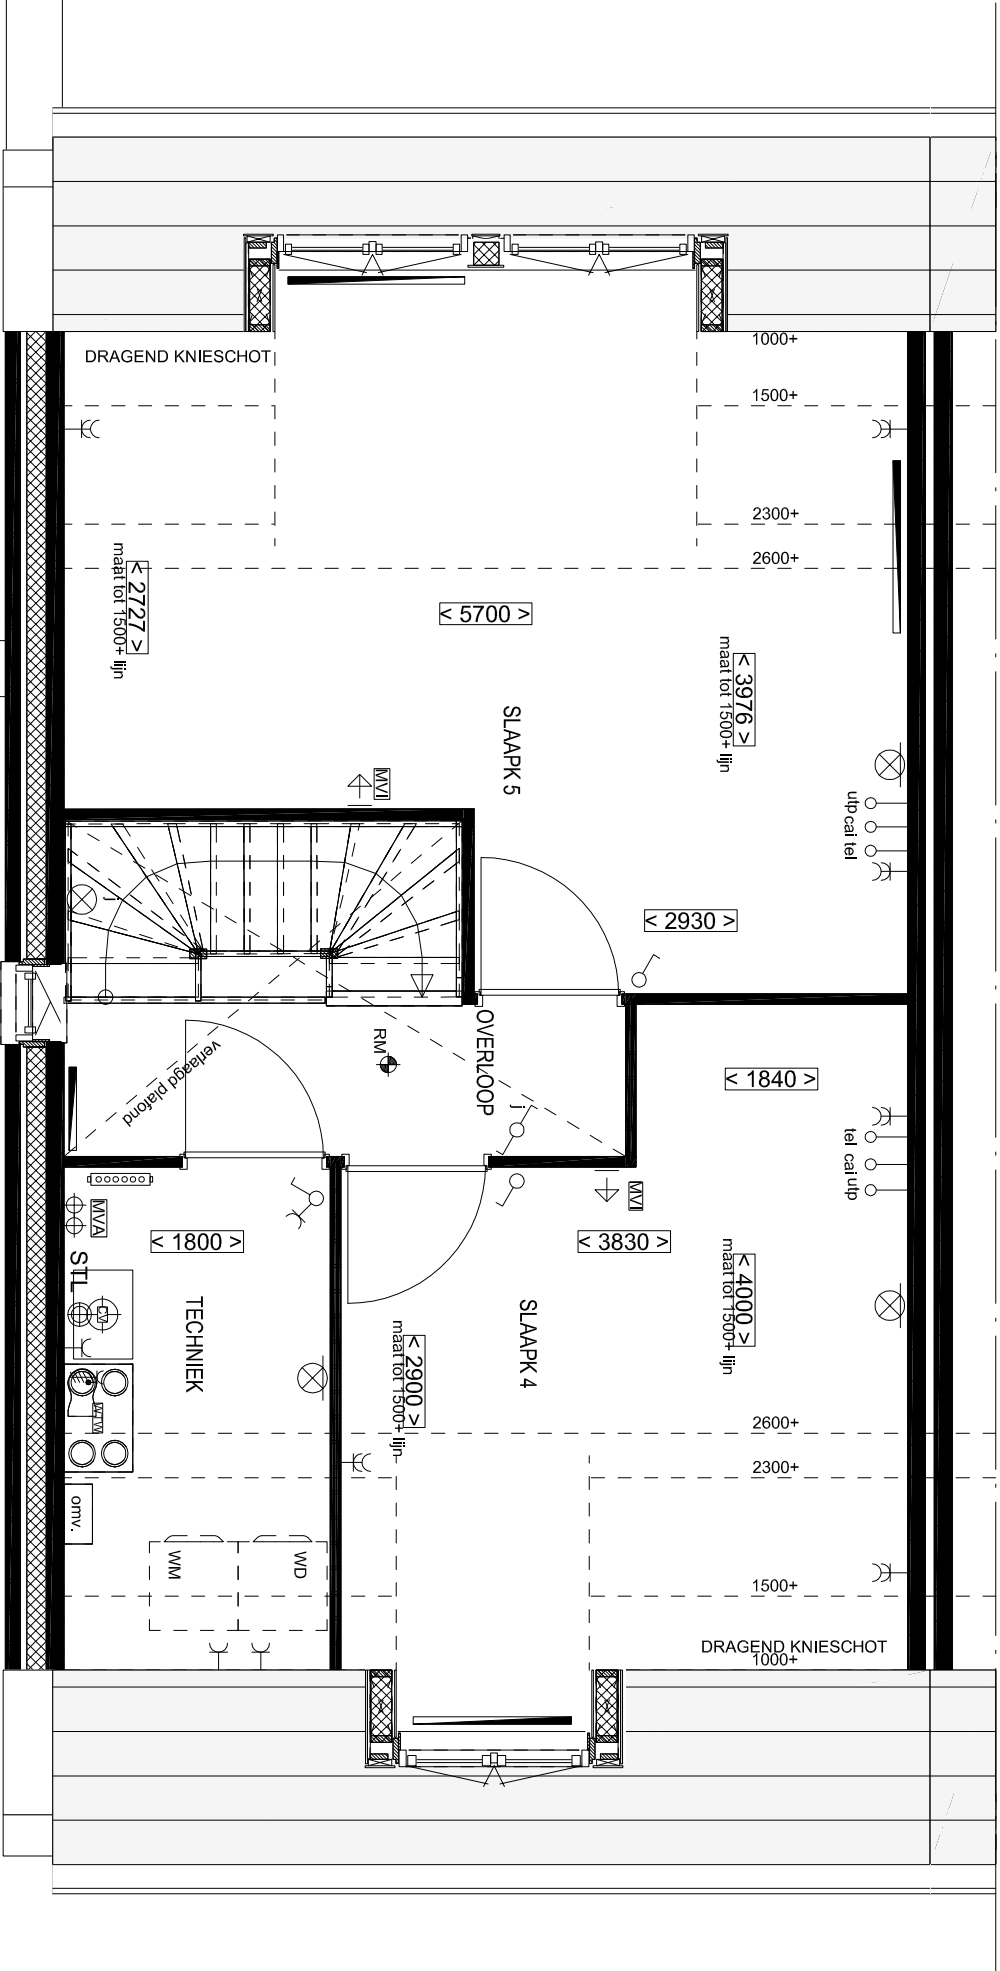

2e Verdieping
OPTIE: INDELING ZOLDER + DAKKAPEL VOOR-/ACHTERZIJDE

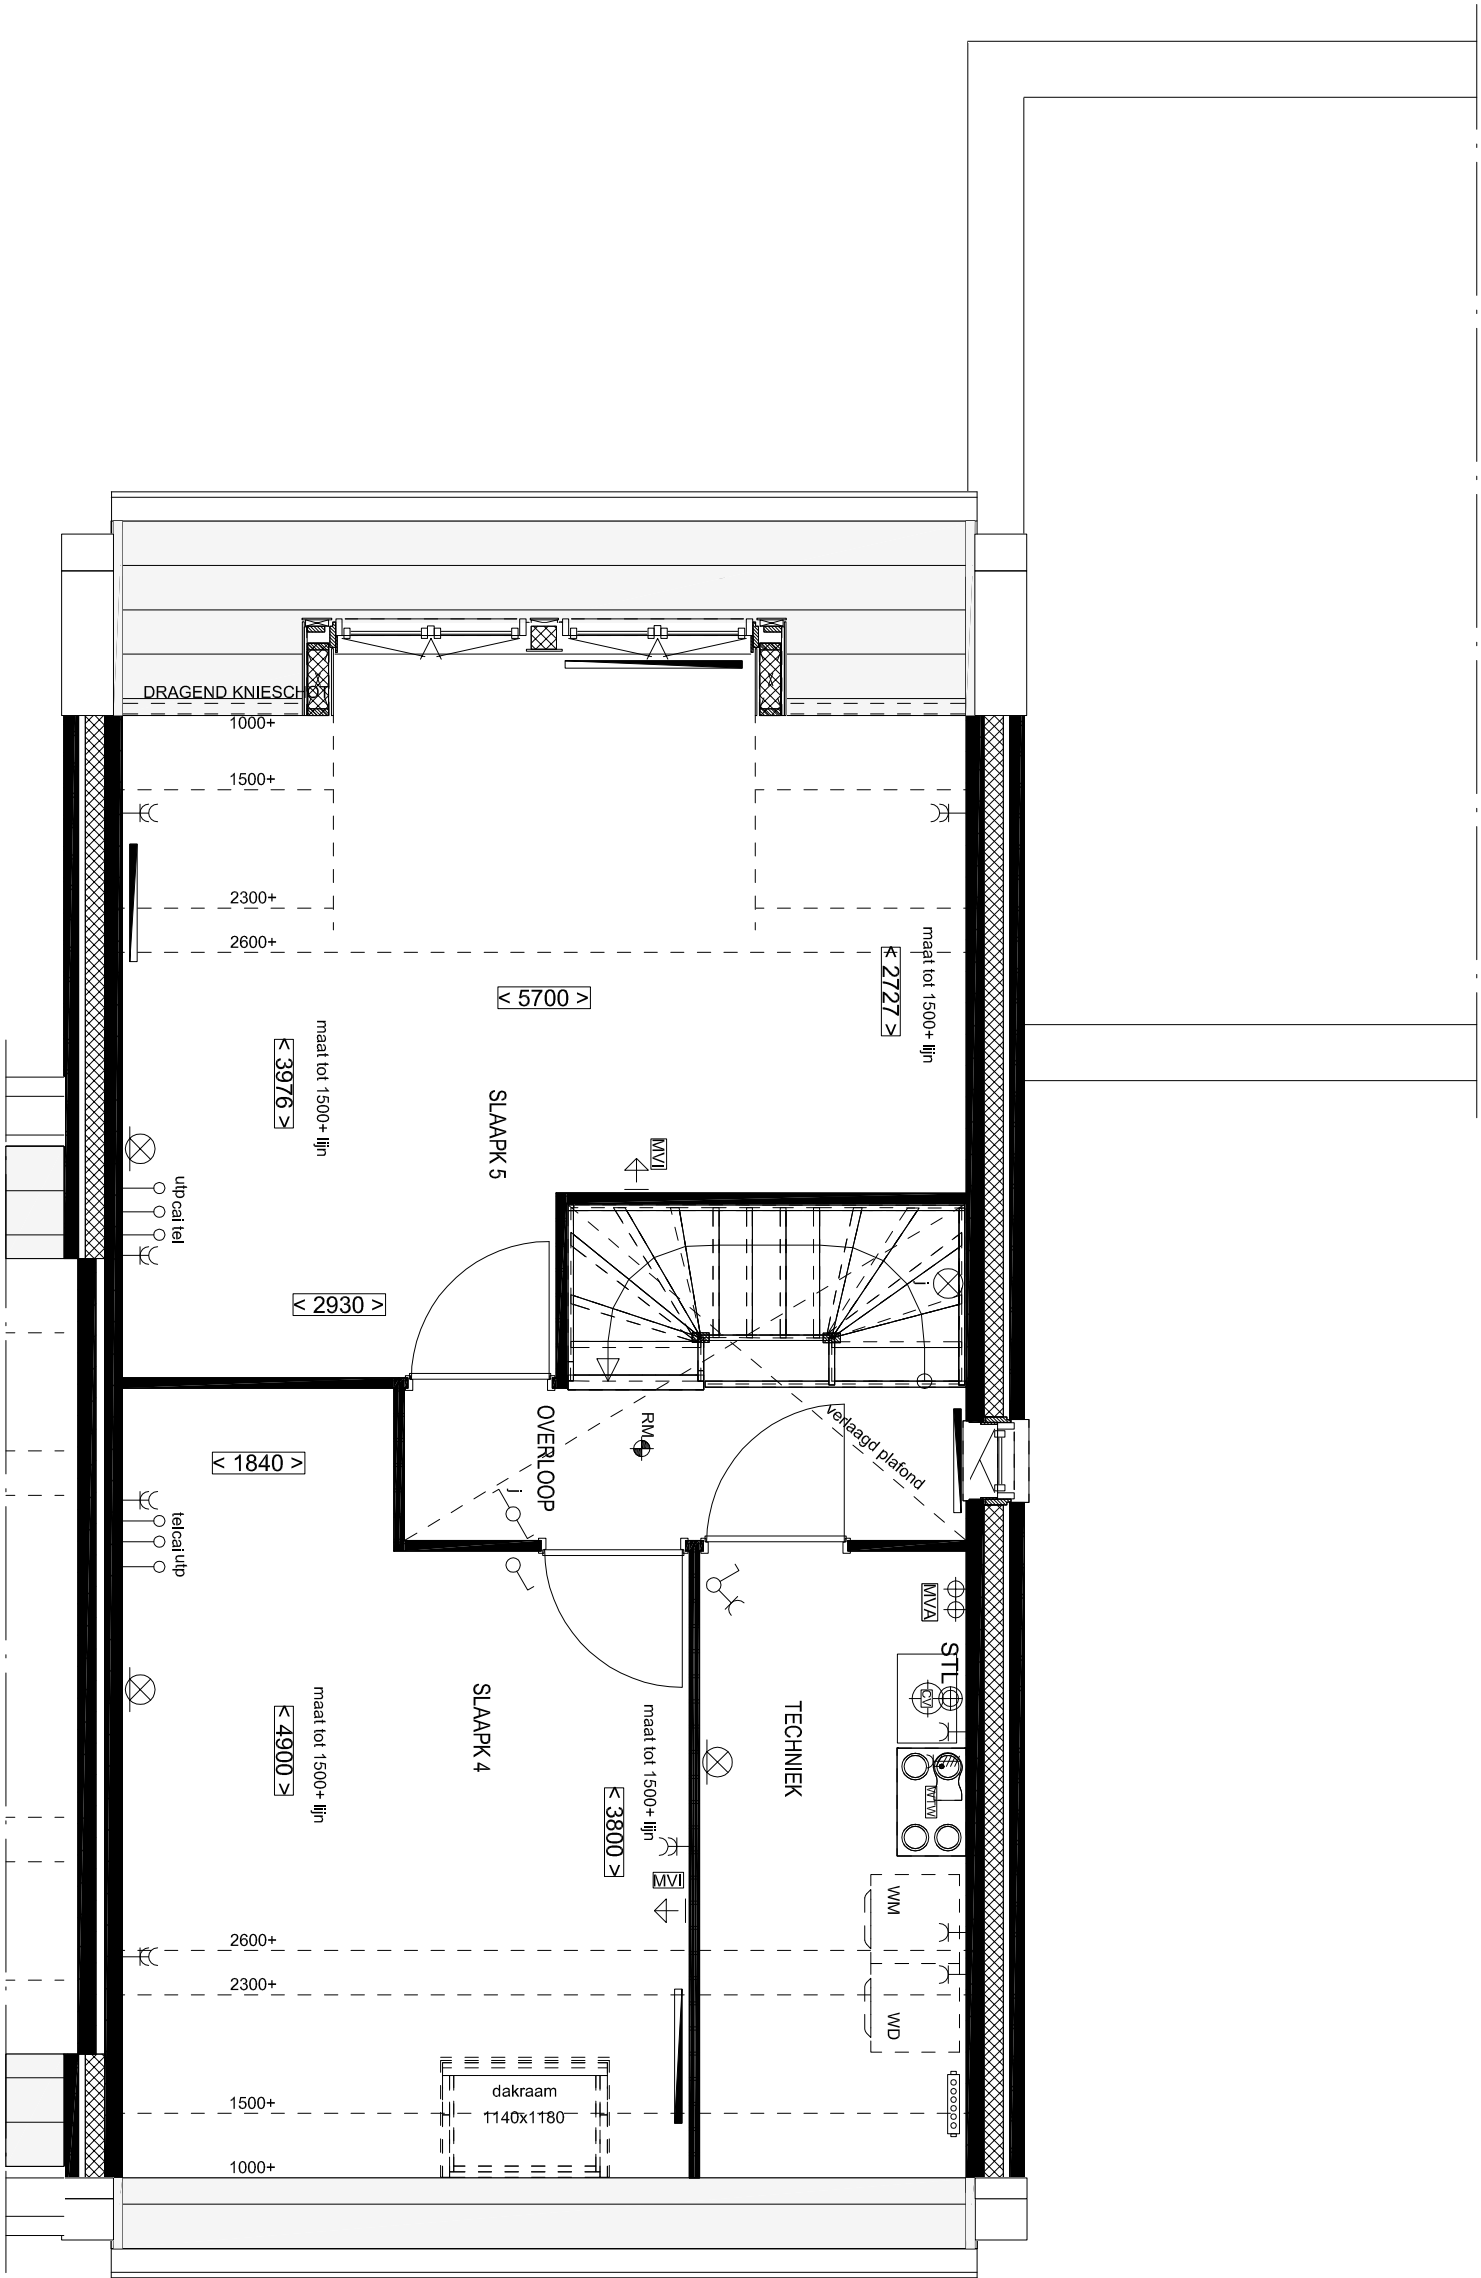


2e Verdieping
OPTIE: INDELING ZOLDER + DAKKAPEL ACHTERZIJDE




VOORGEVEL
D2 incl. DAKKAPEL

ACHTERGEVEL
OPTIE: DAKKAPEL


ACHTERGEVEL
OPTIE: DAKKAPEL

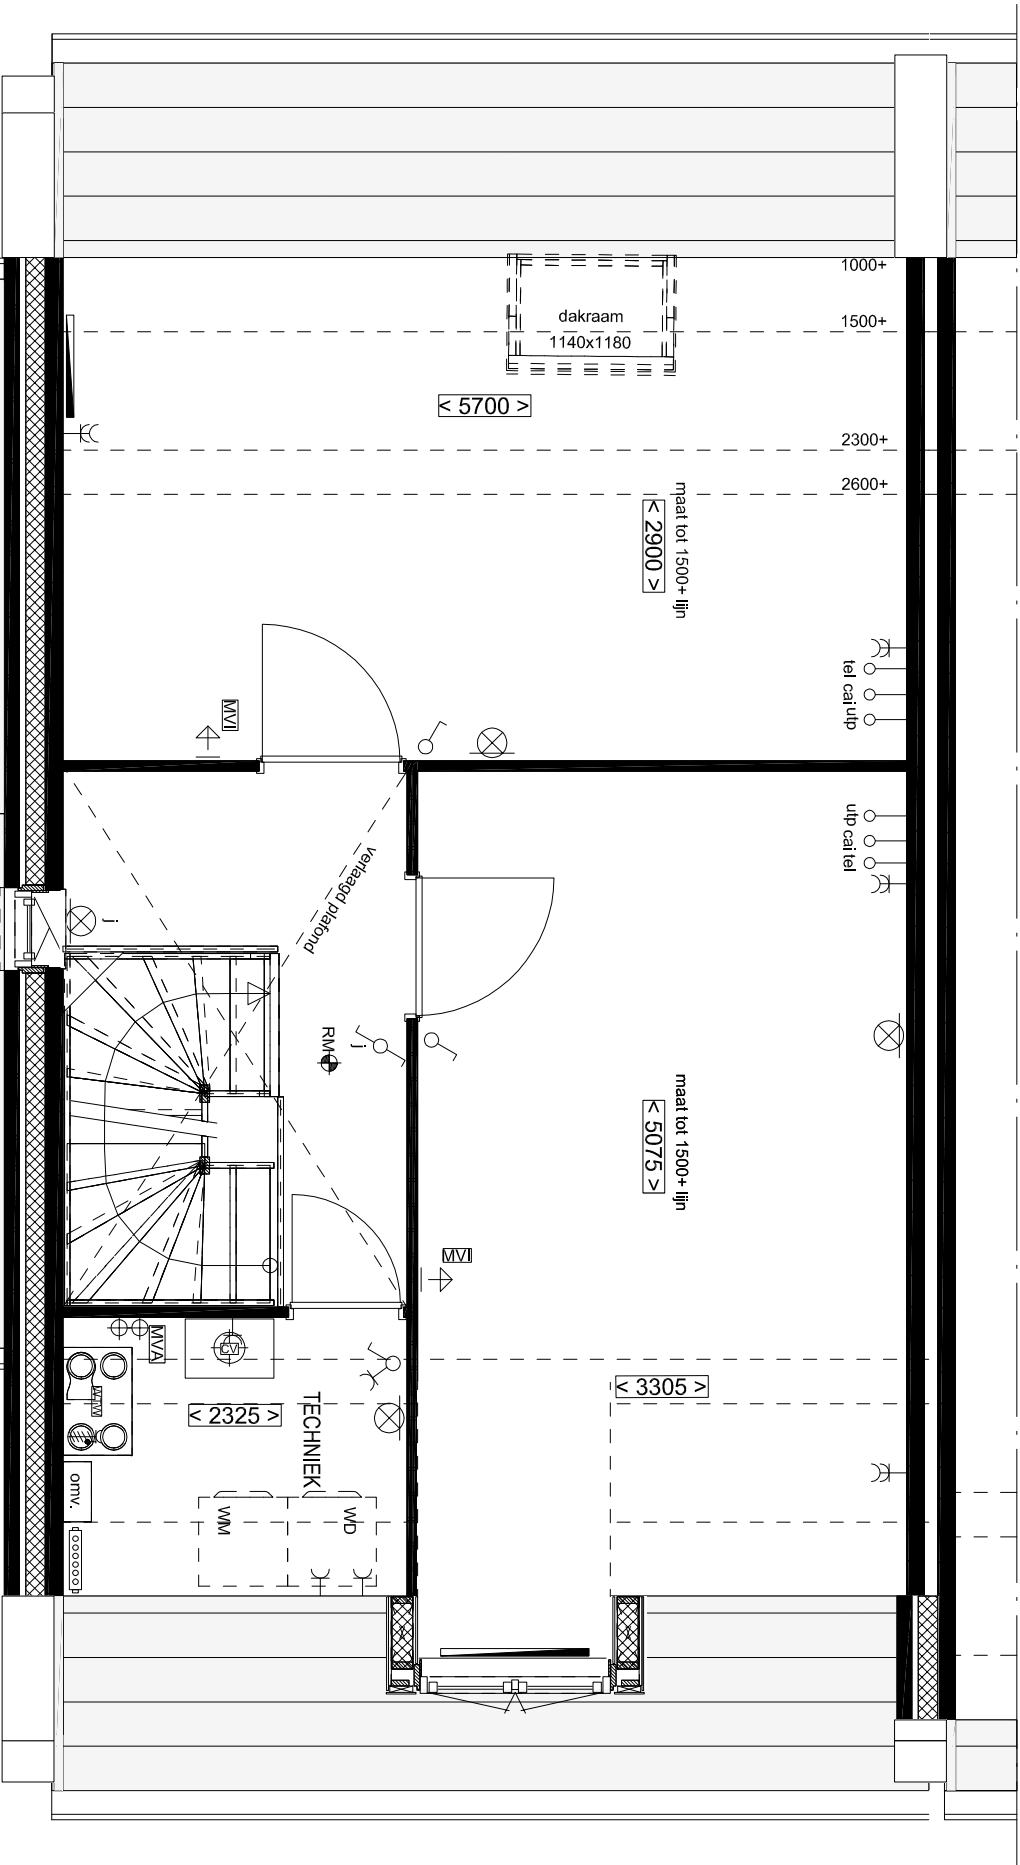

2e Verdieping
OPTIE: INDELING ZOLDER

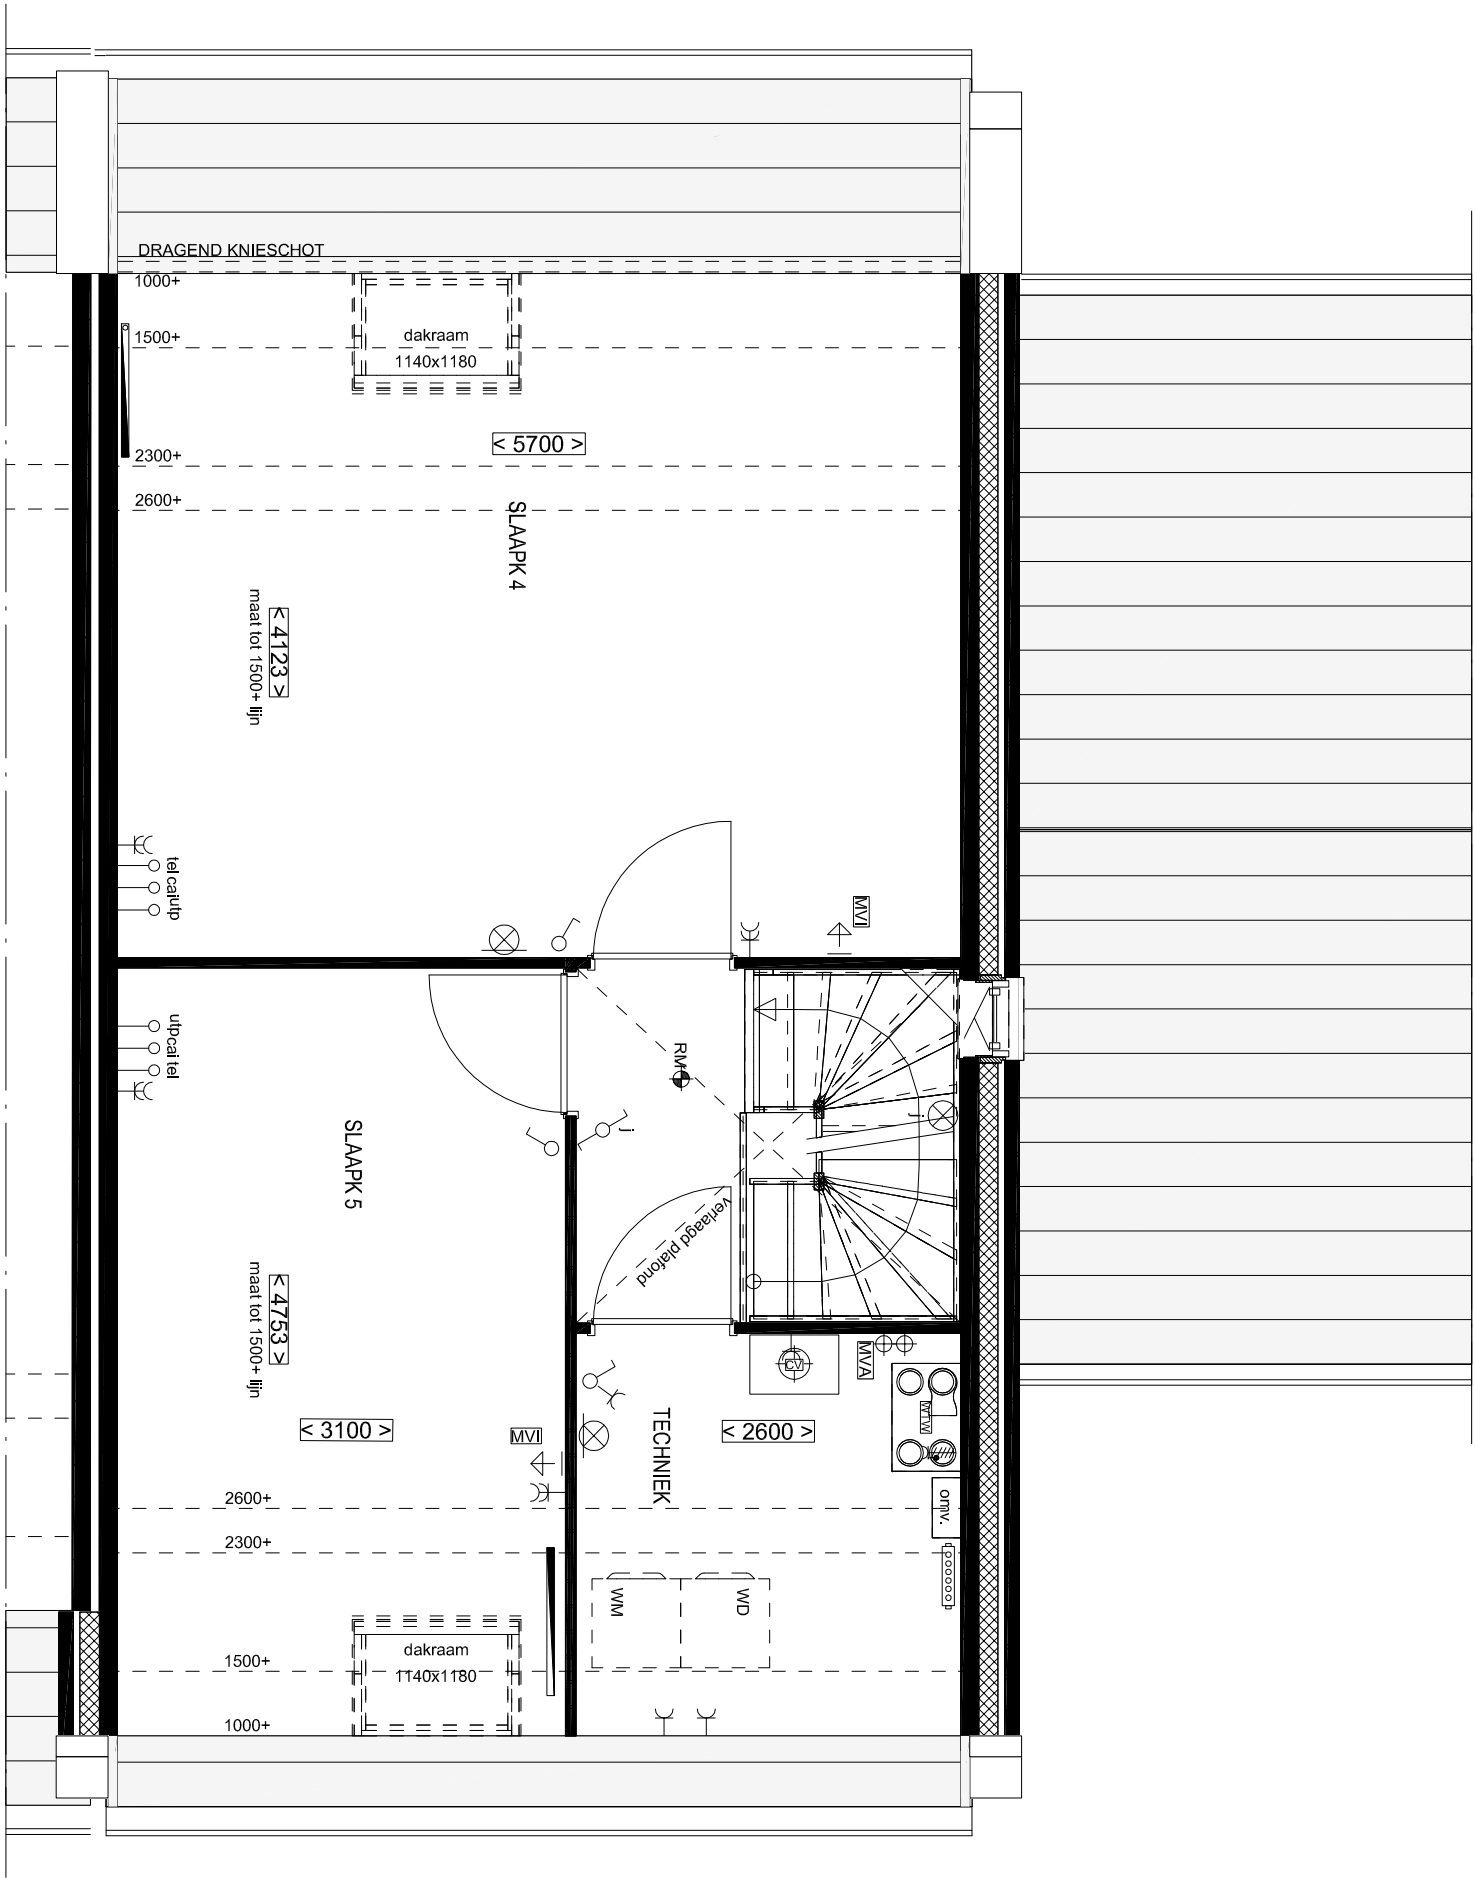


2e Verdieping
OPTIE: INDELING ZOLDER

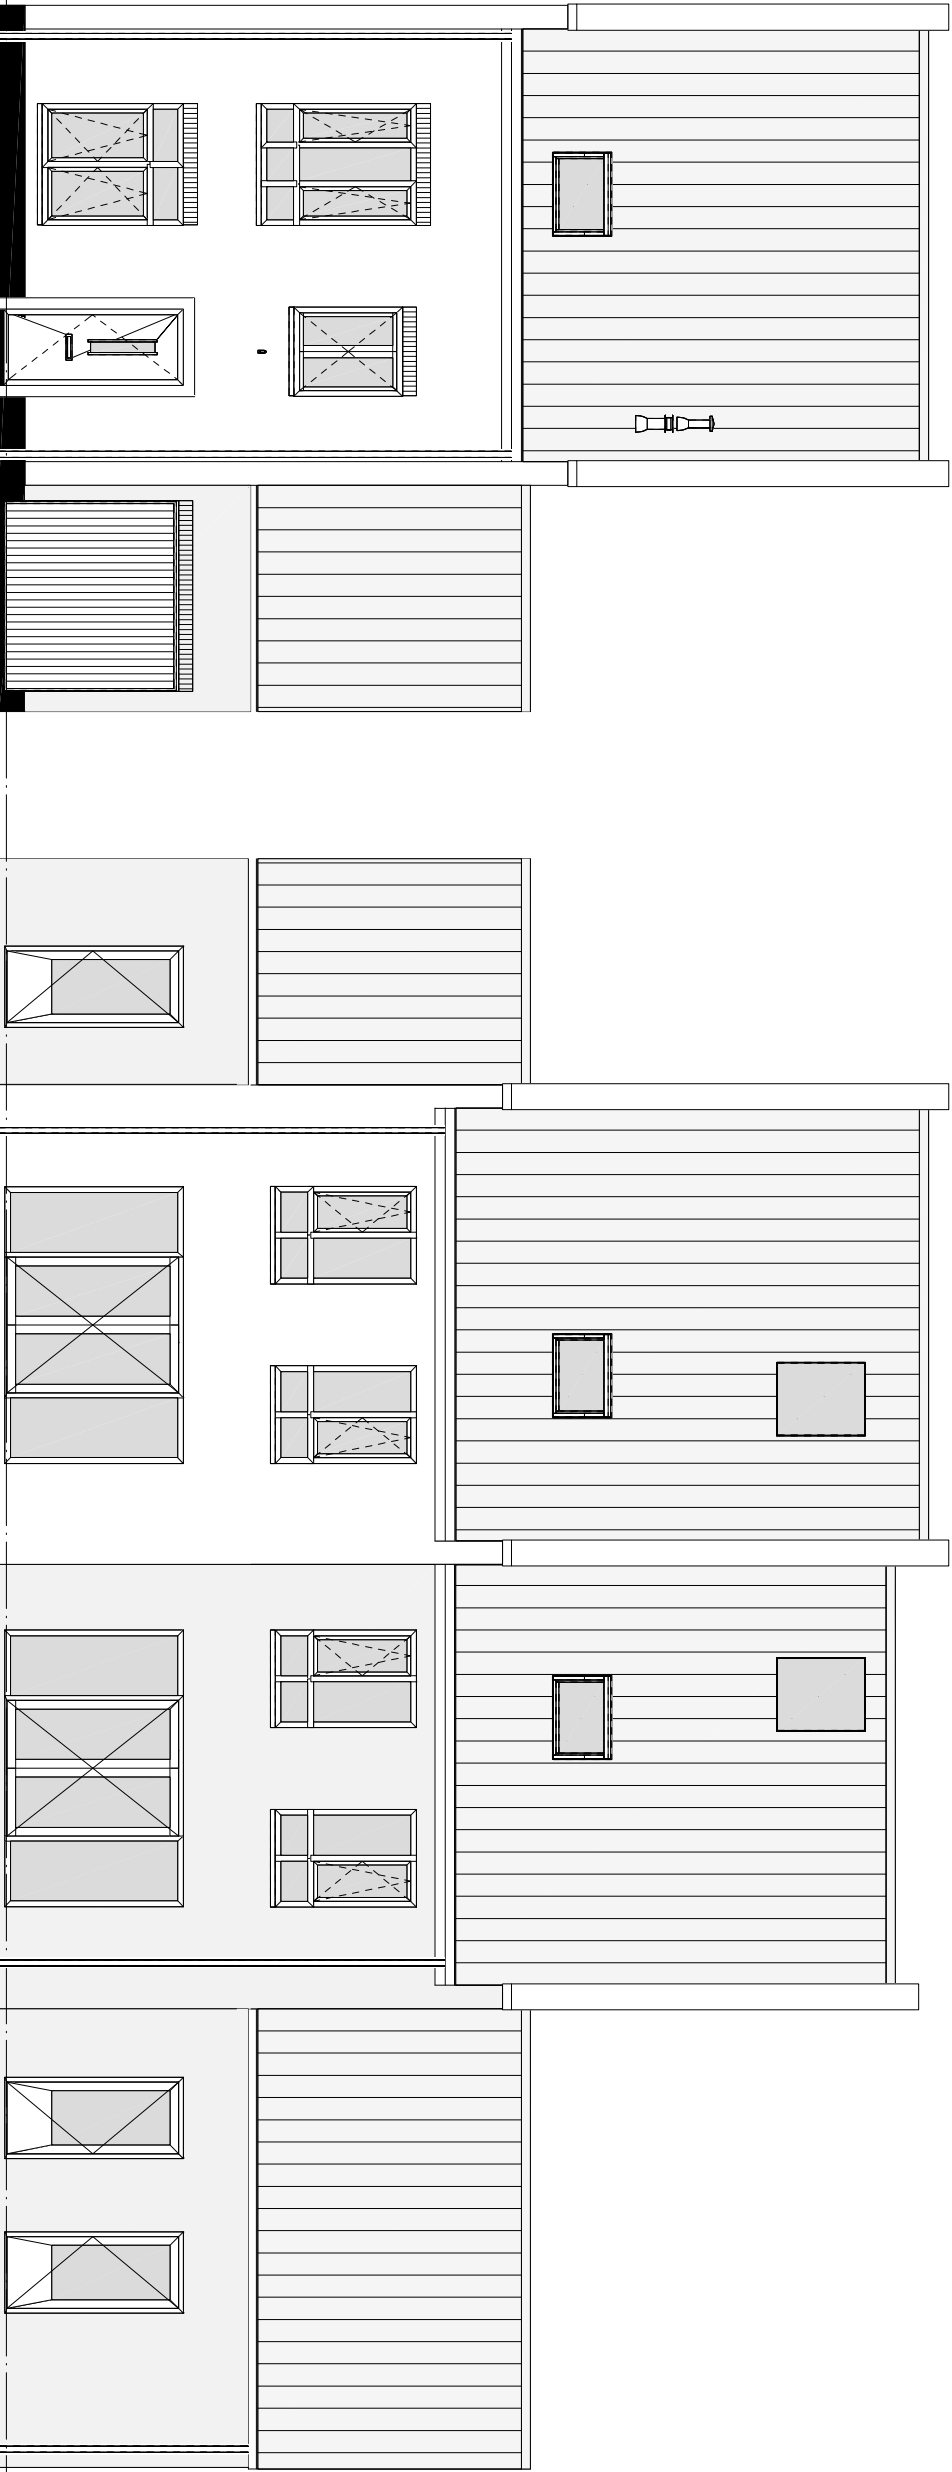


VOORGEVEL
OPTIE: INDELING ZOLDER

ACHTERGEVEL
OPTIE: INDELING ZOLDER


ACHTERGEVEL
OPTIE: INDELING ZOLDER

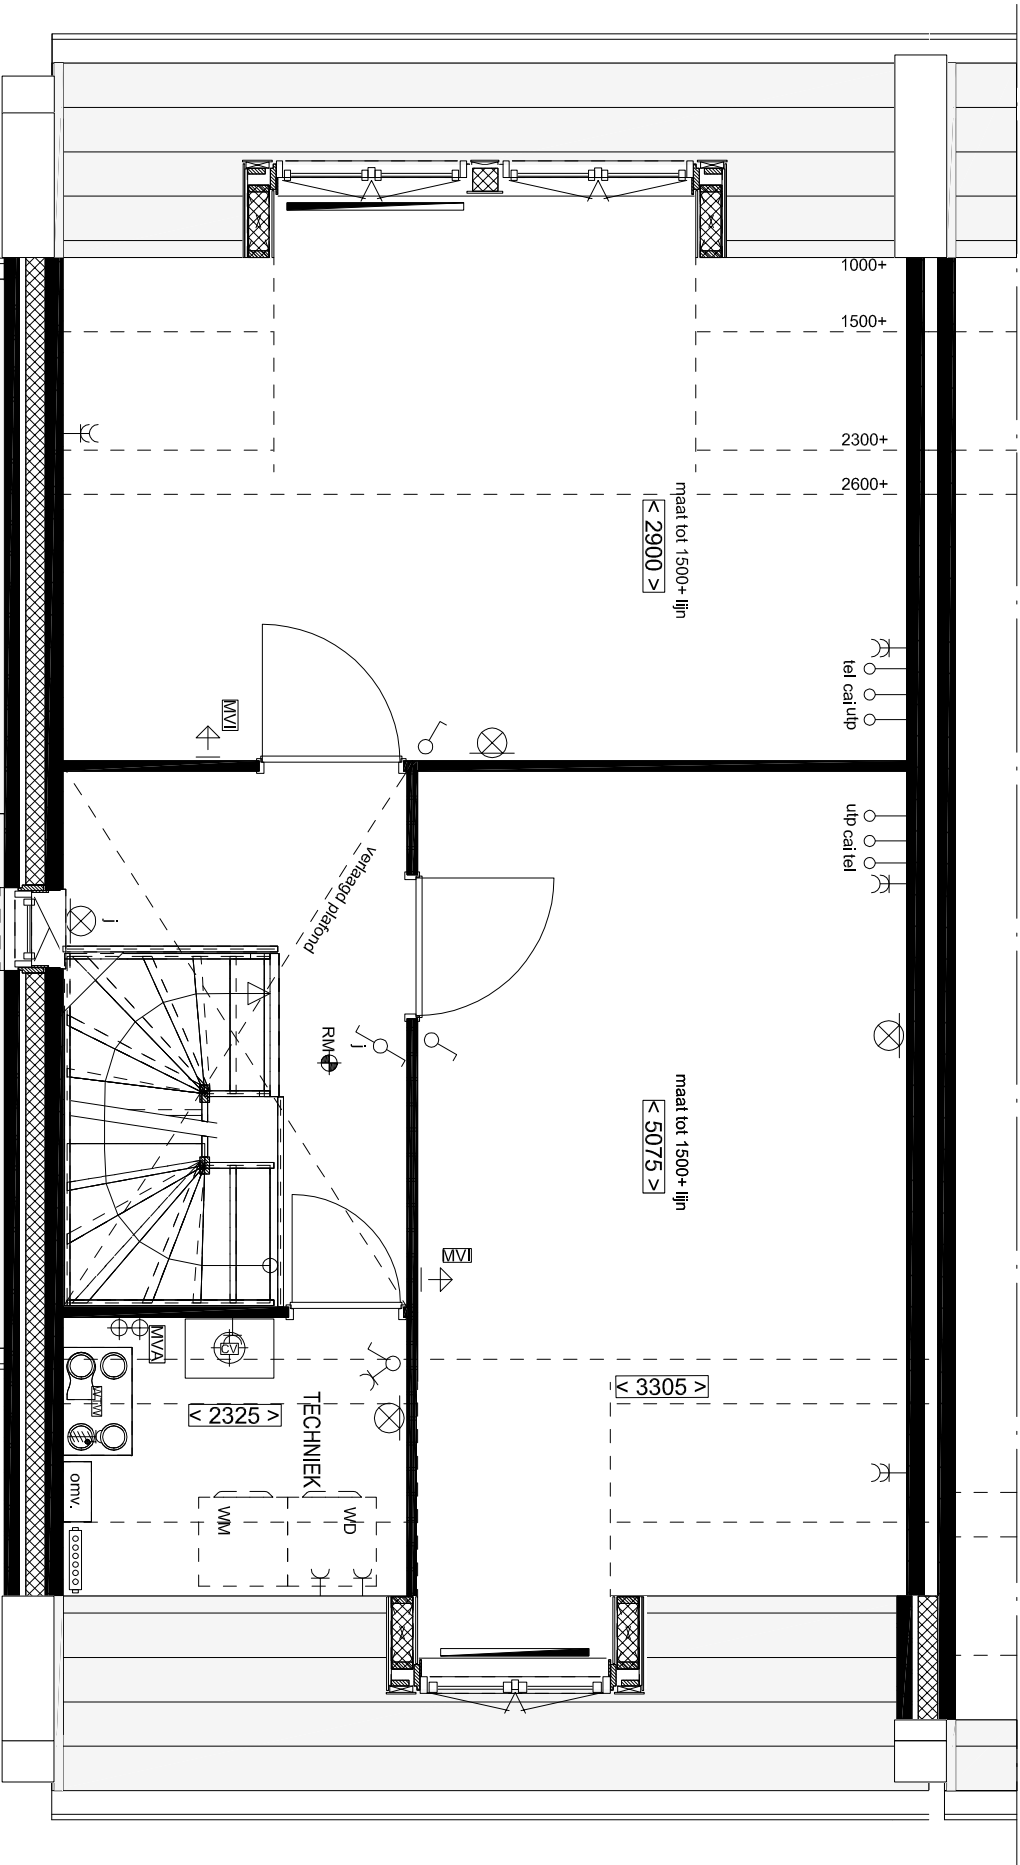

2e Verdieping
OPTIE: INDELING ZOLDER + DAKKAPEL ACHTERZIJDE

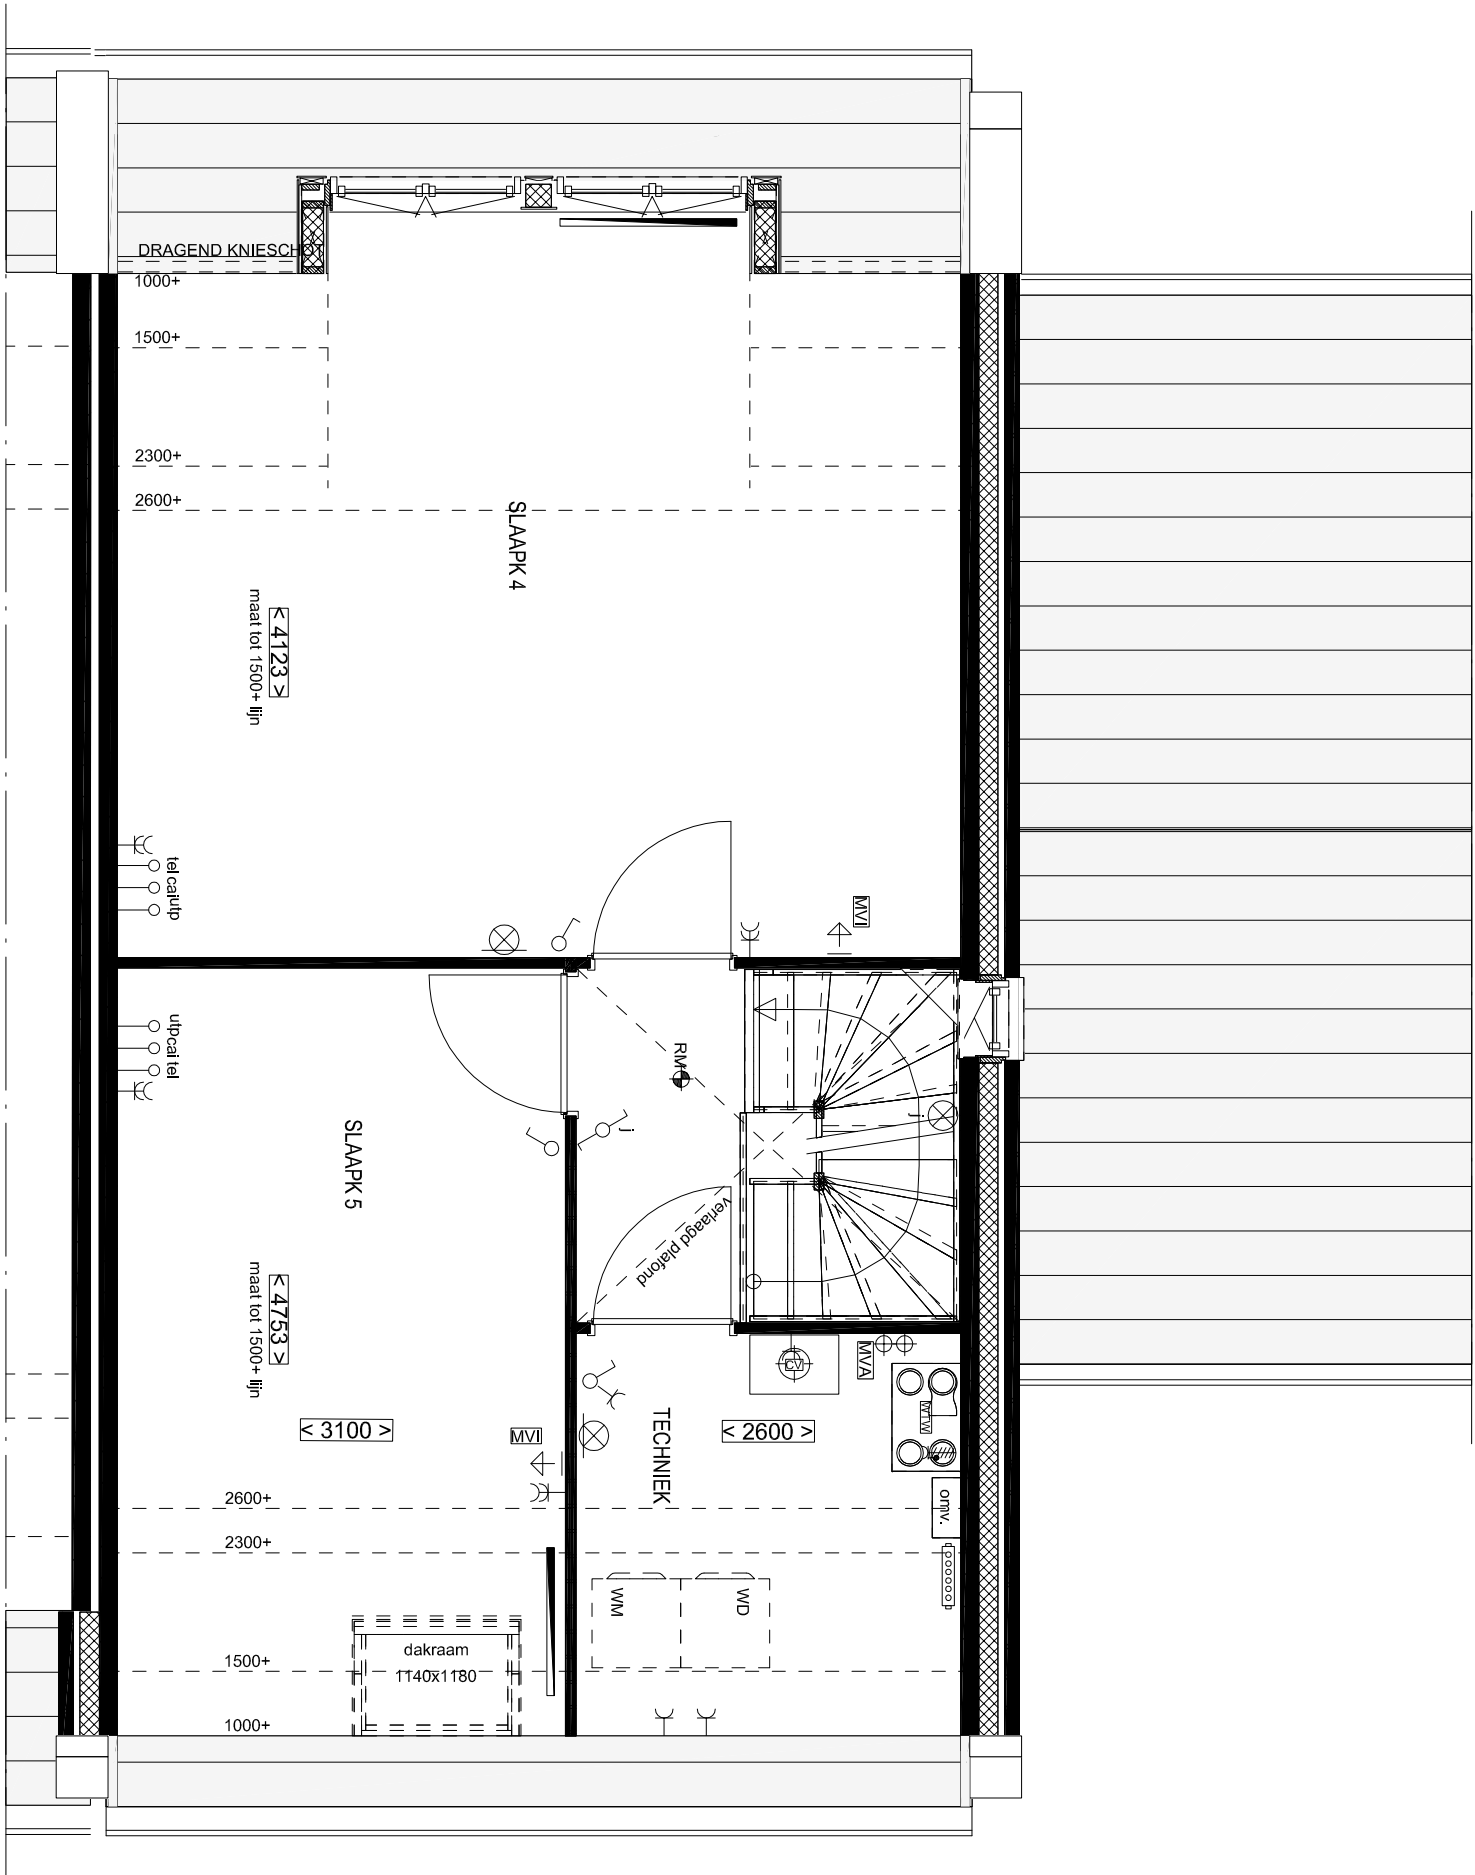


2e Verdieping
OPTIE: INDELING ZOLDER + DAKKAPEL ACHTERZIJDE

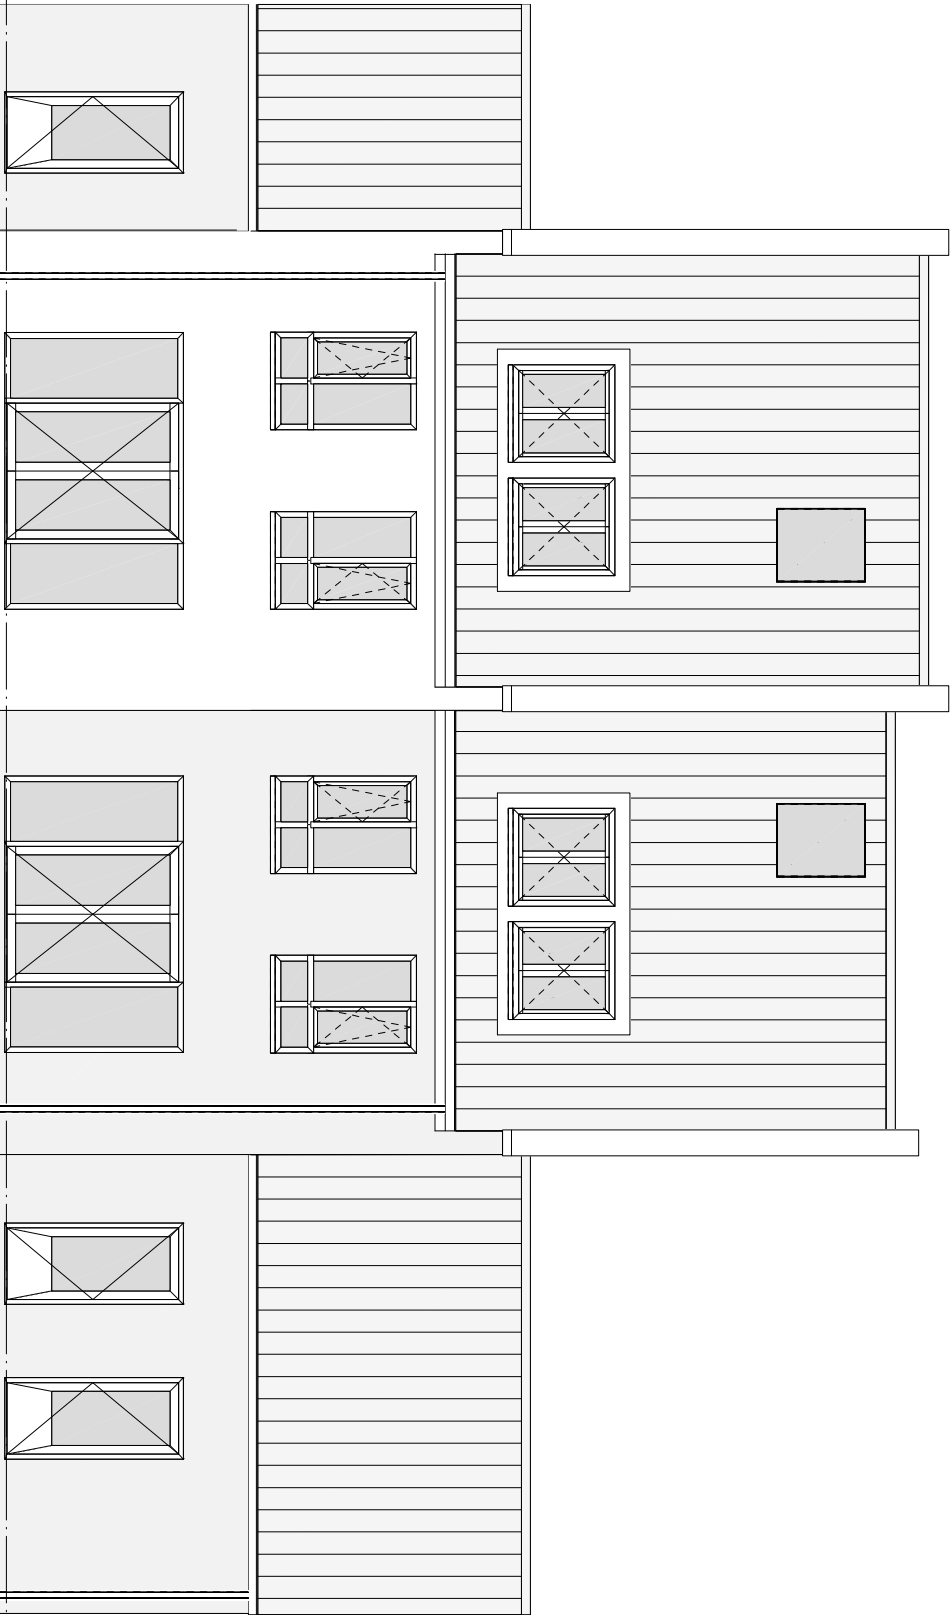

ACHTERGEVEL
OPTIE: DAKKAPEL

ACHTERGEVEL
OPTIE: DAKKAPEL

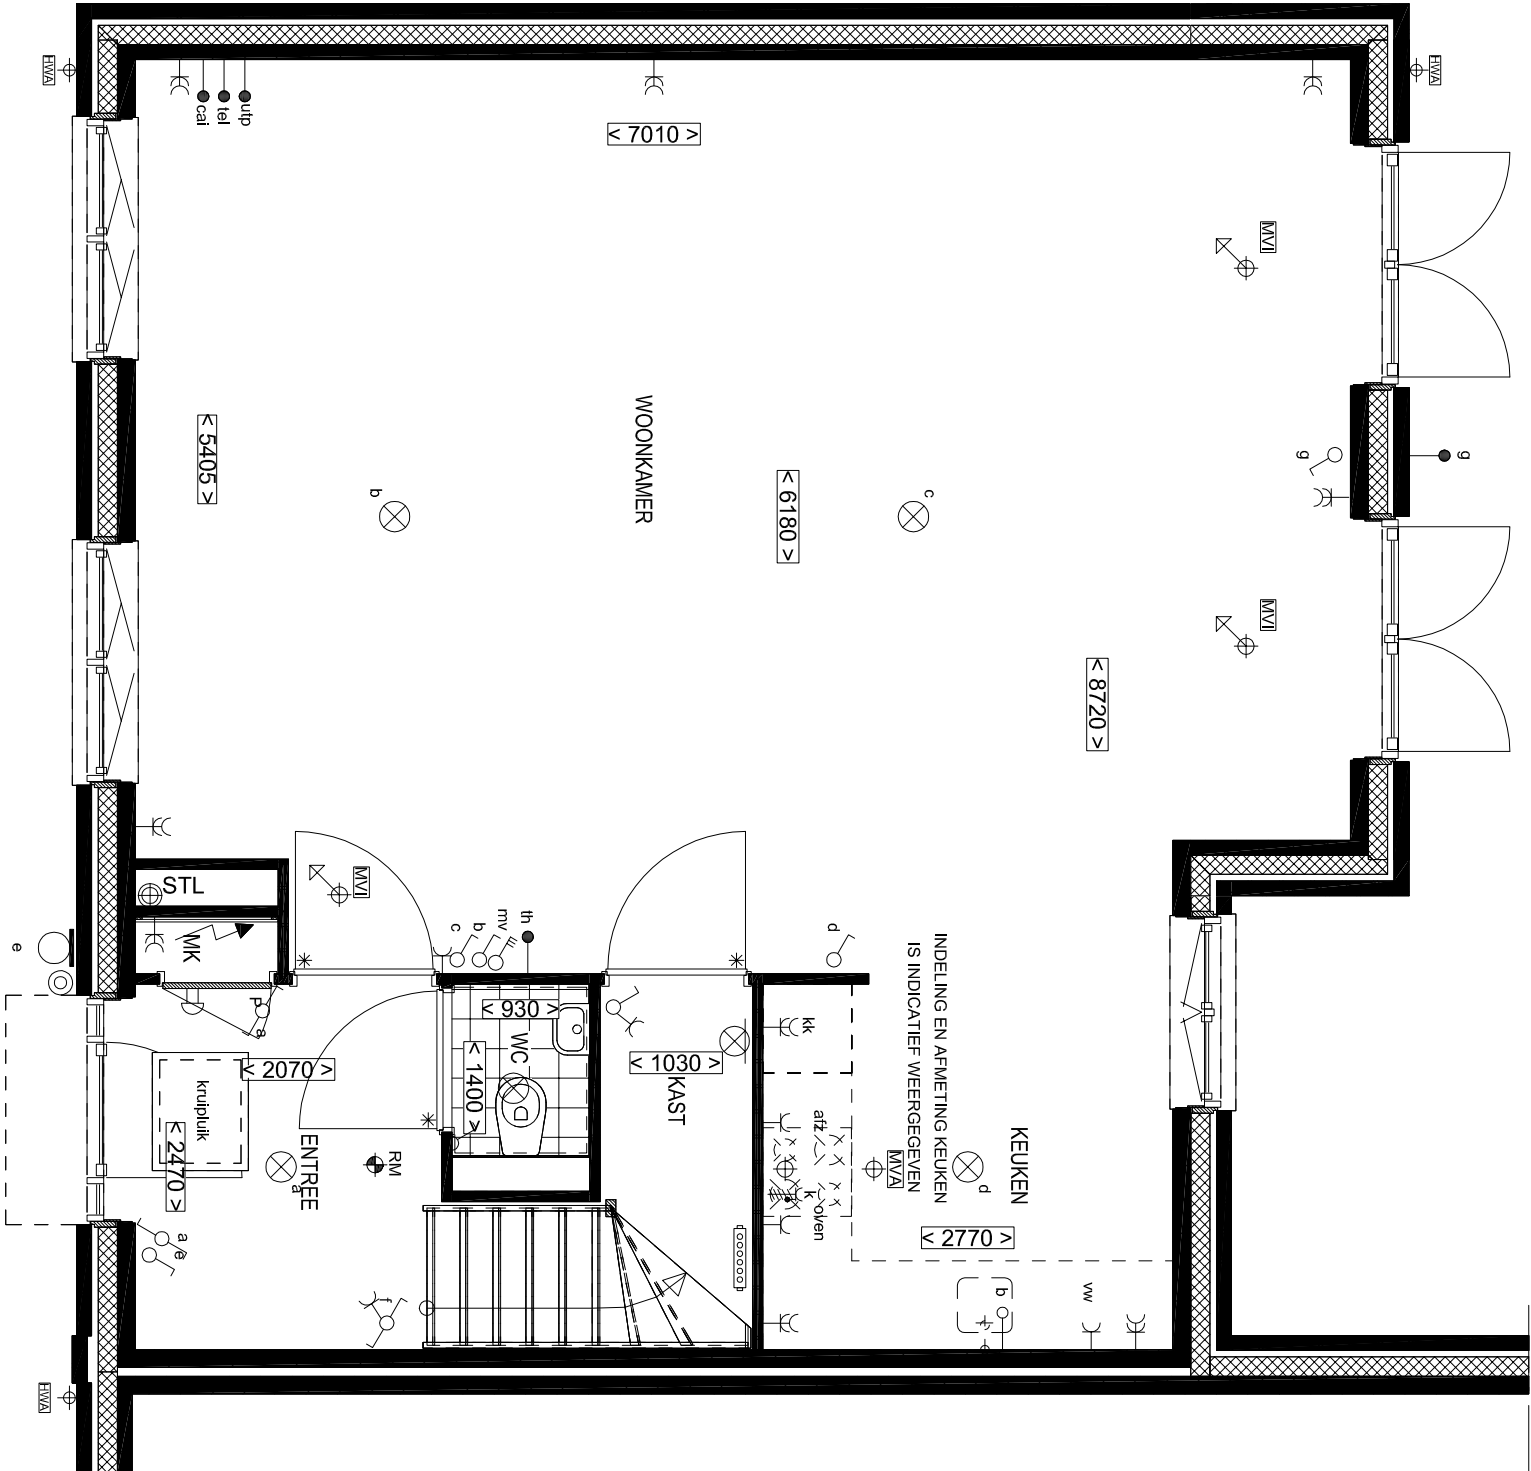

BEGANE GROND
OPTIE: UITBOUW 1200mm


Project: Vijverpark, Haarlem

Begane grond type F


Optie: Uitbouw 1200mm (10.02.11 R)

Schaal: 1:50


Datum: 07-09-2016

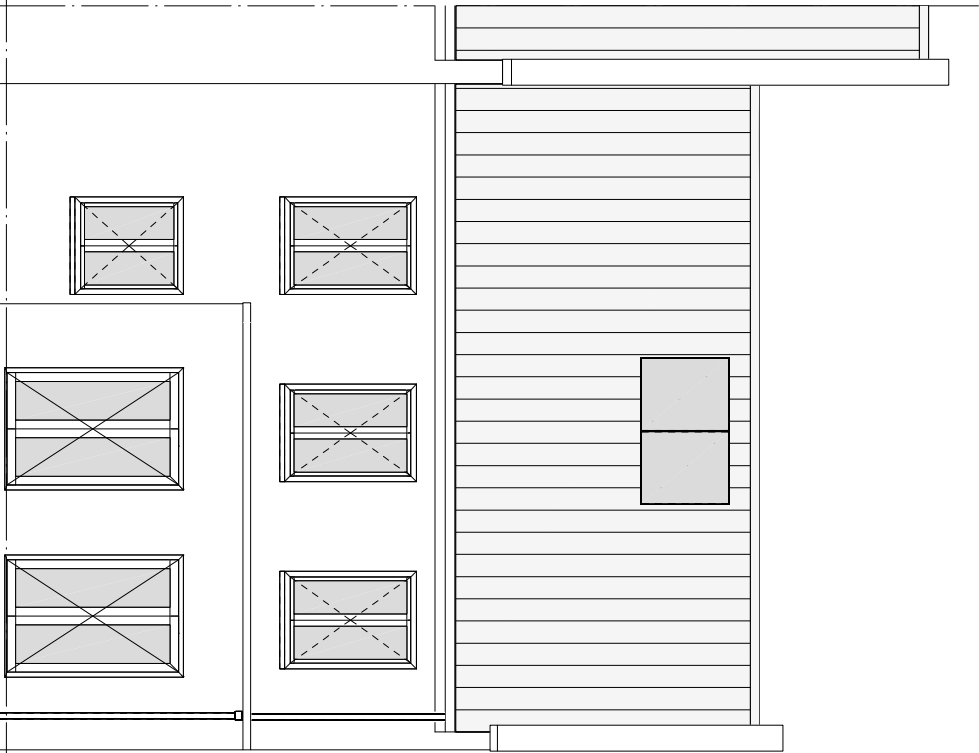

ACHTERGEVEL
OPTIE: UITBOUW 1200/240mm

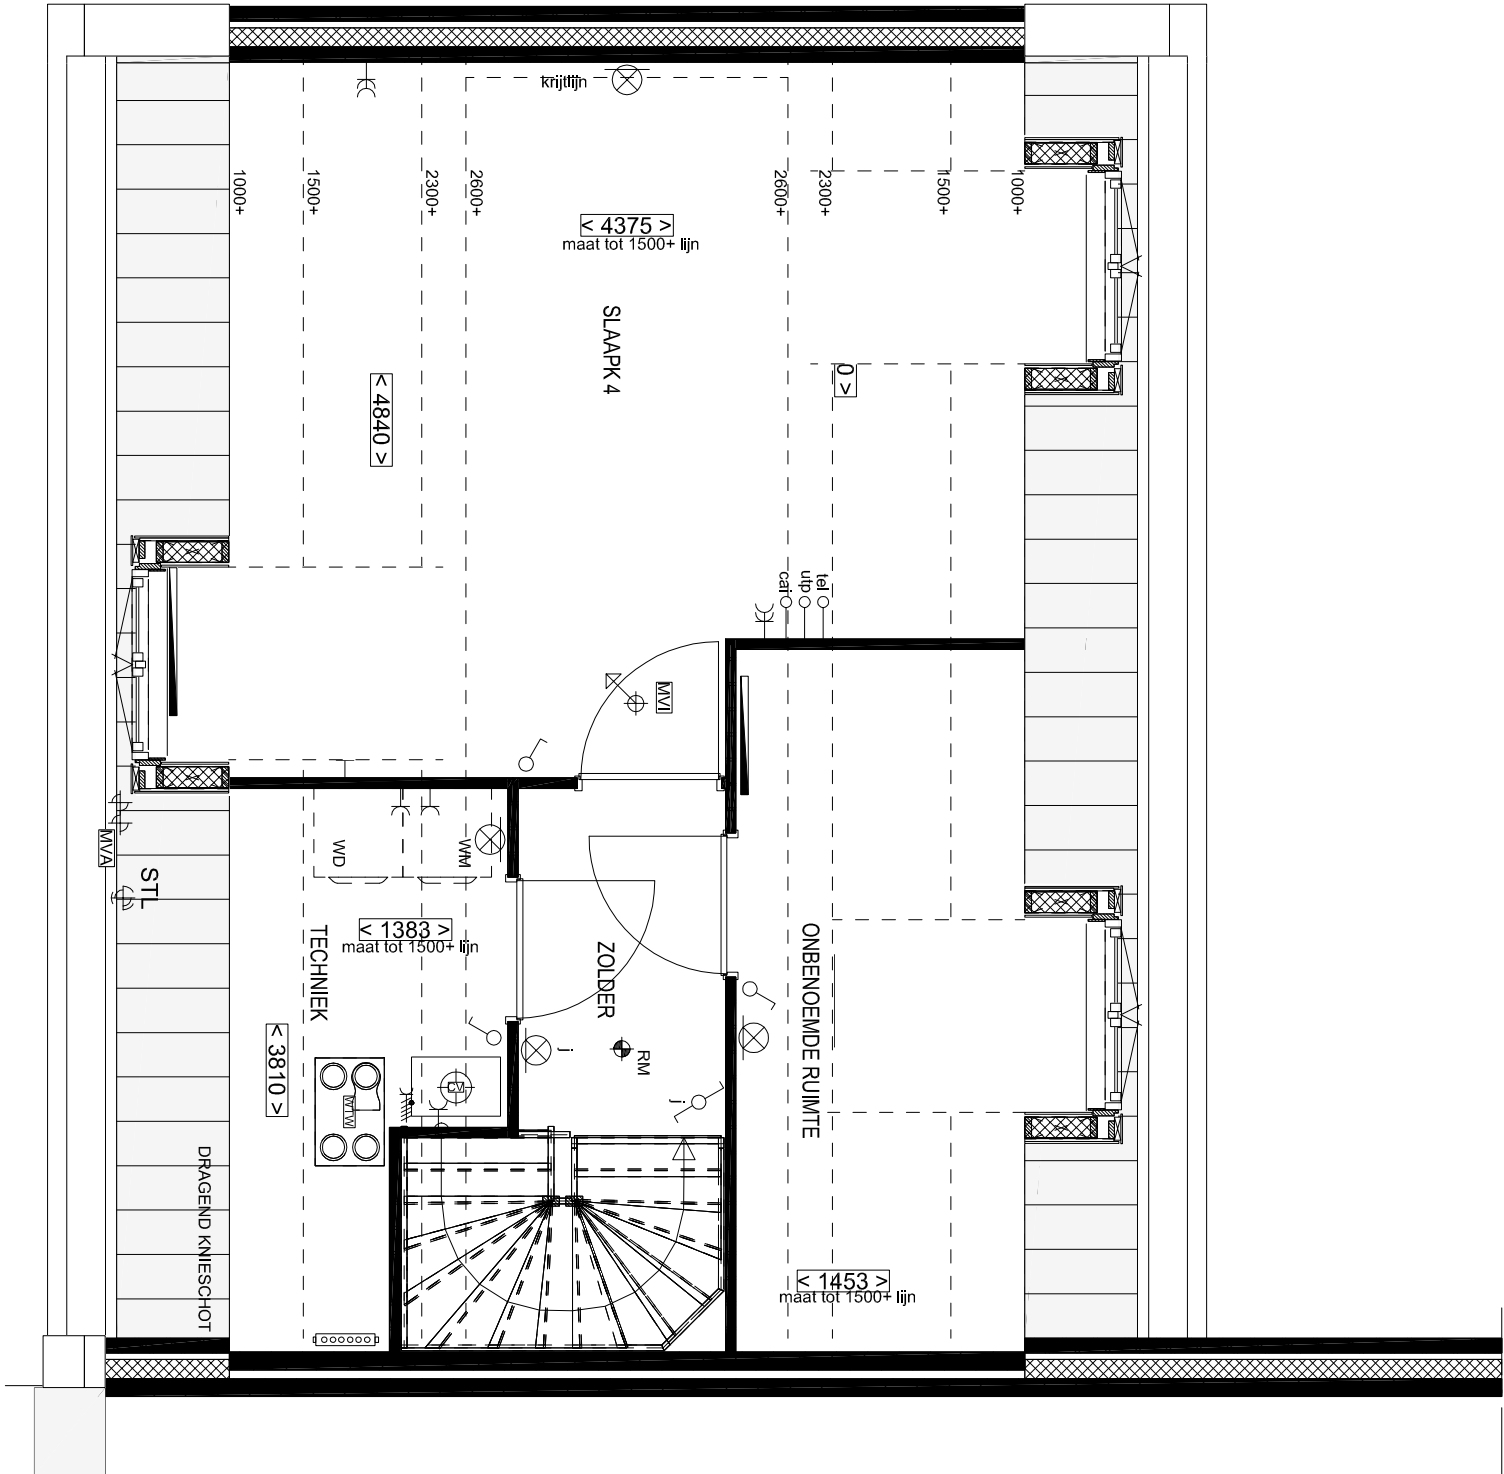

BEGANE GROND
OPTIE: DAKKAPEL

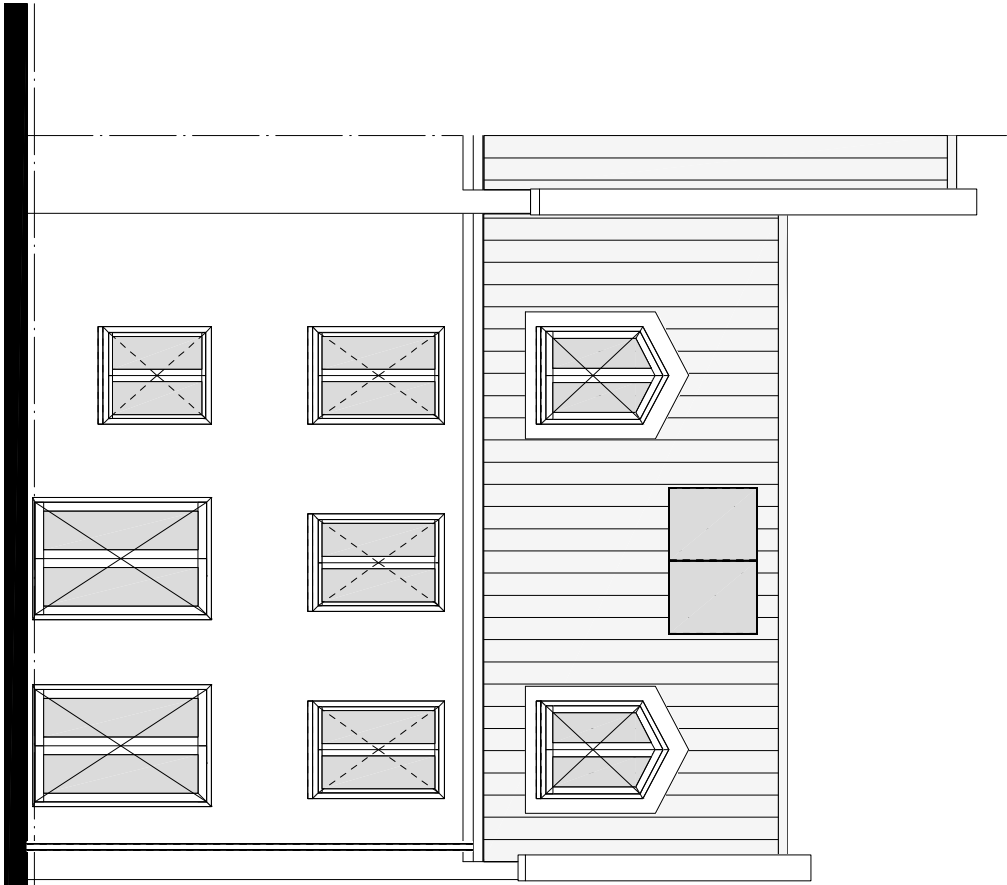

ACHTERGEVEL
OPTIE: DAKKAPEL