


Ontwerp: Hans Been Architecten BNA


OPTIES TYPE C, D, F

Postbus 5473 ZG Torenstraat 1 Tel 0413-296099 Fax 0413-296103 E-mail buro@boschvanders.nl		Heeswijk-Dinther 25	
opdracht : Lindenlaan 75 Postbus 55 1270 AB Huizen 035-5284300		Slokker Bouwgroep B.V. Vestiging Huizen	
project : Vijverpark Haarlem			

werkn. : 16-024
blad : VK-401
schaal : 1:50/100
formaat : A3
getekend EVR
datum : 18-11-2016
gewijzigd

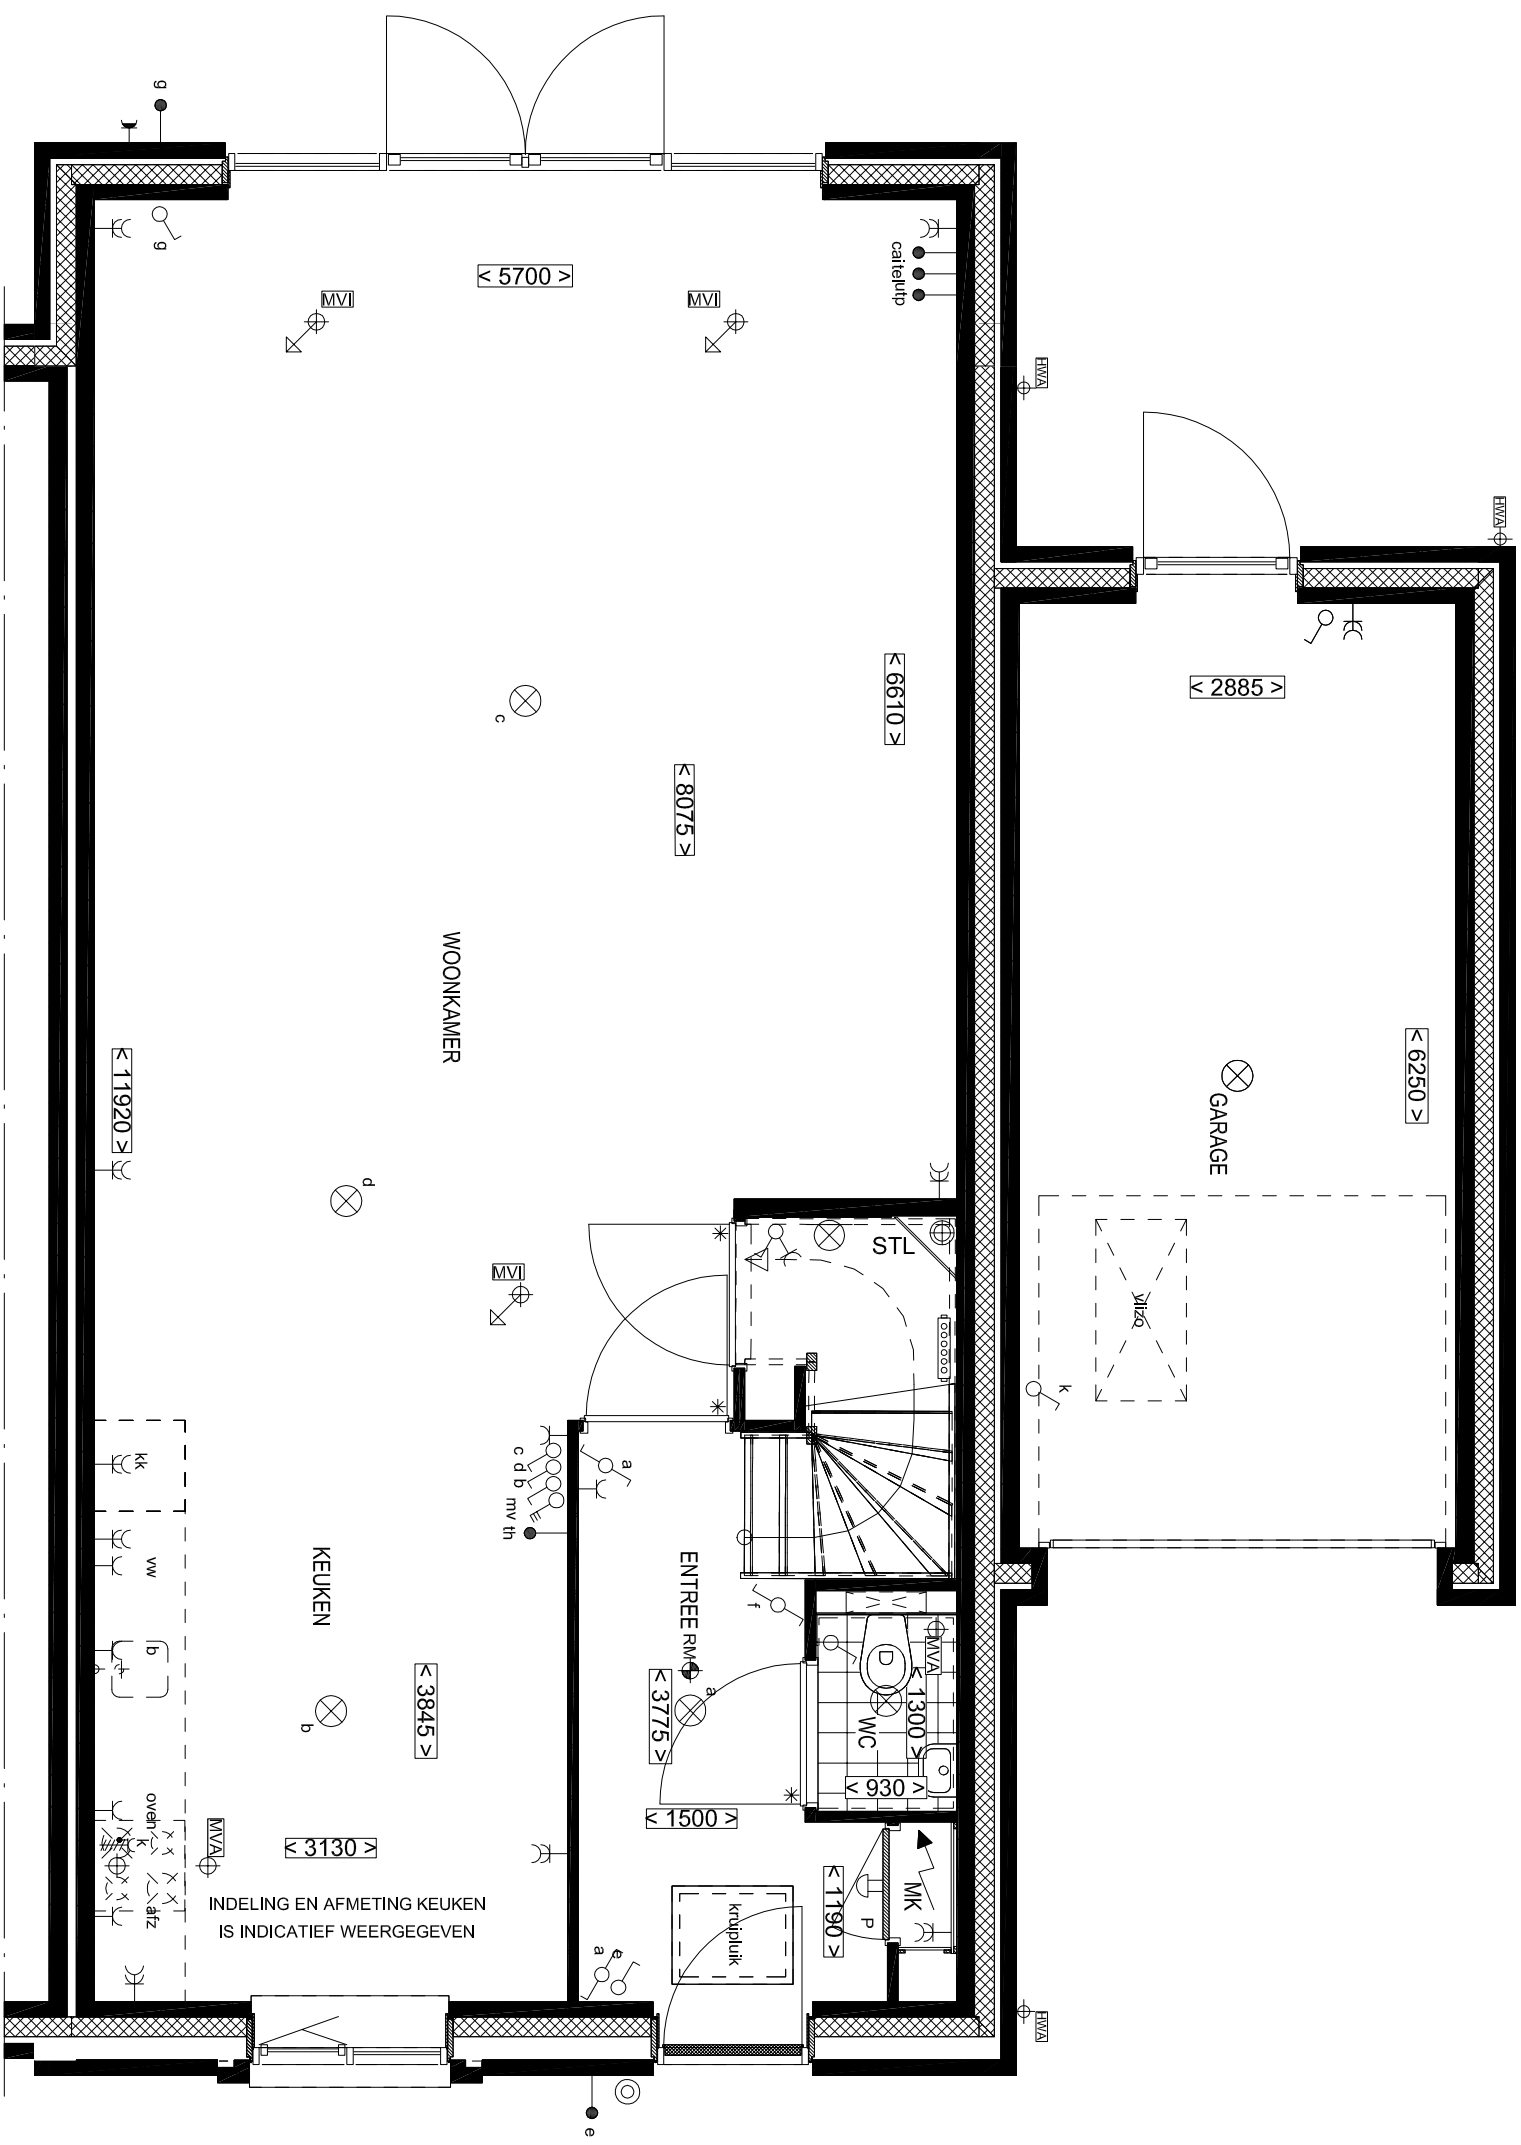


BEGANE GROND
OPTIE: UITBOUW 1200mm
Bnr.61 onder voorbehoud tot nadere toetsing

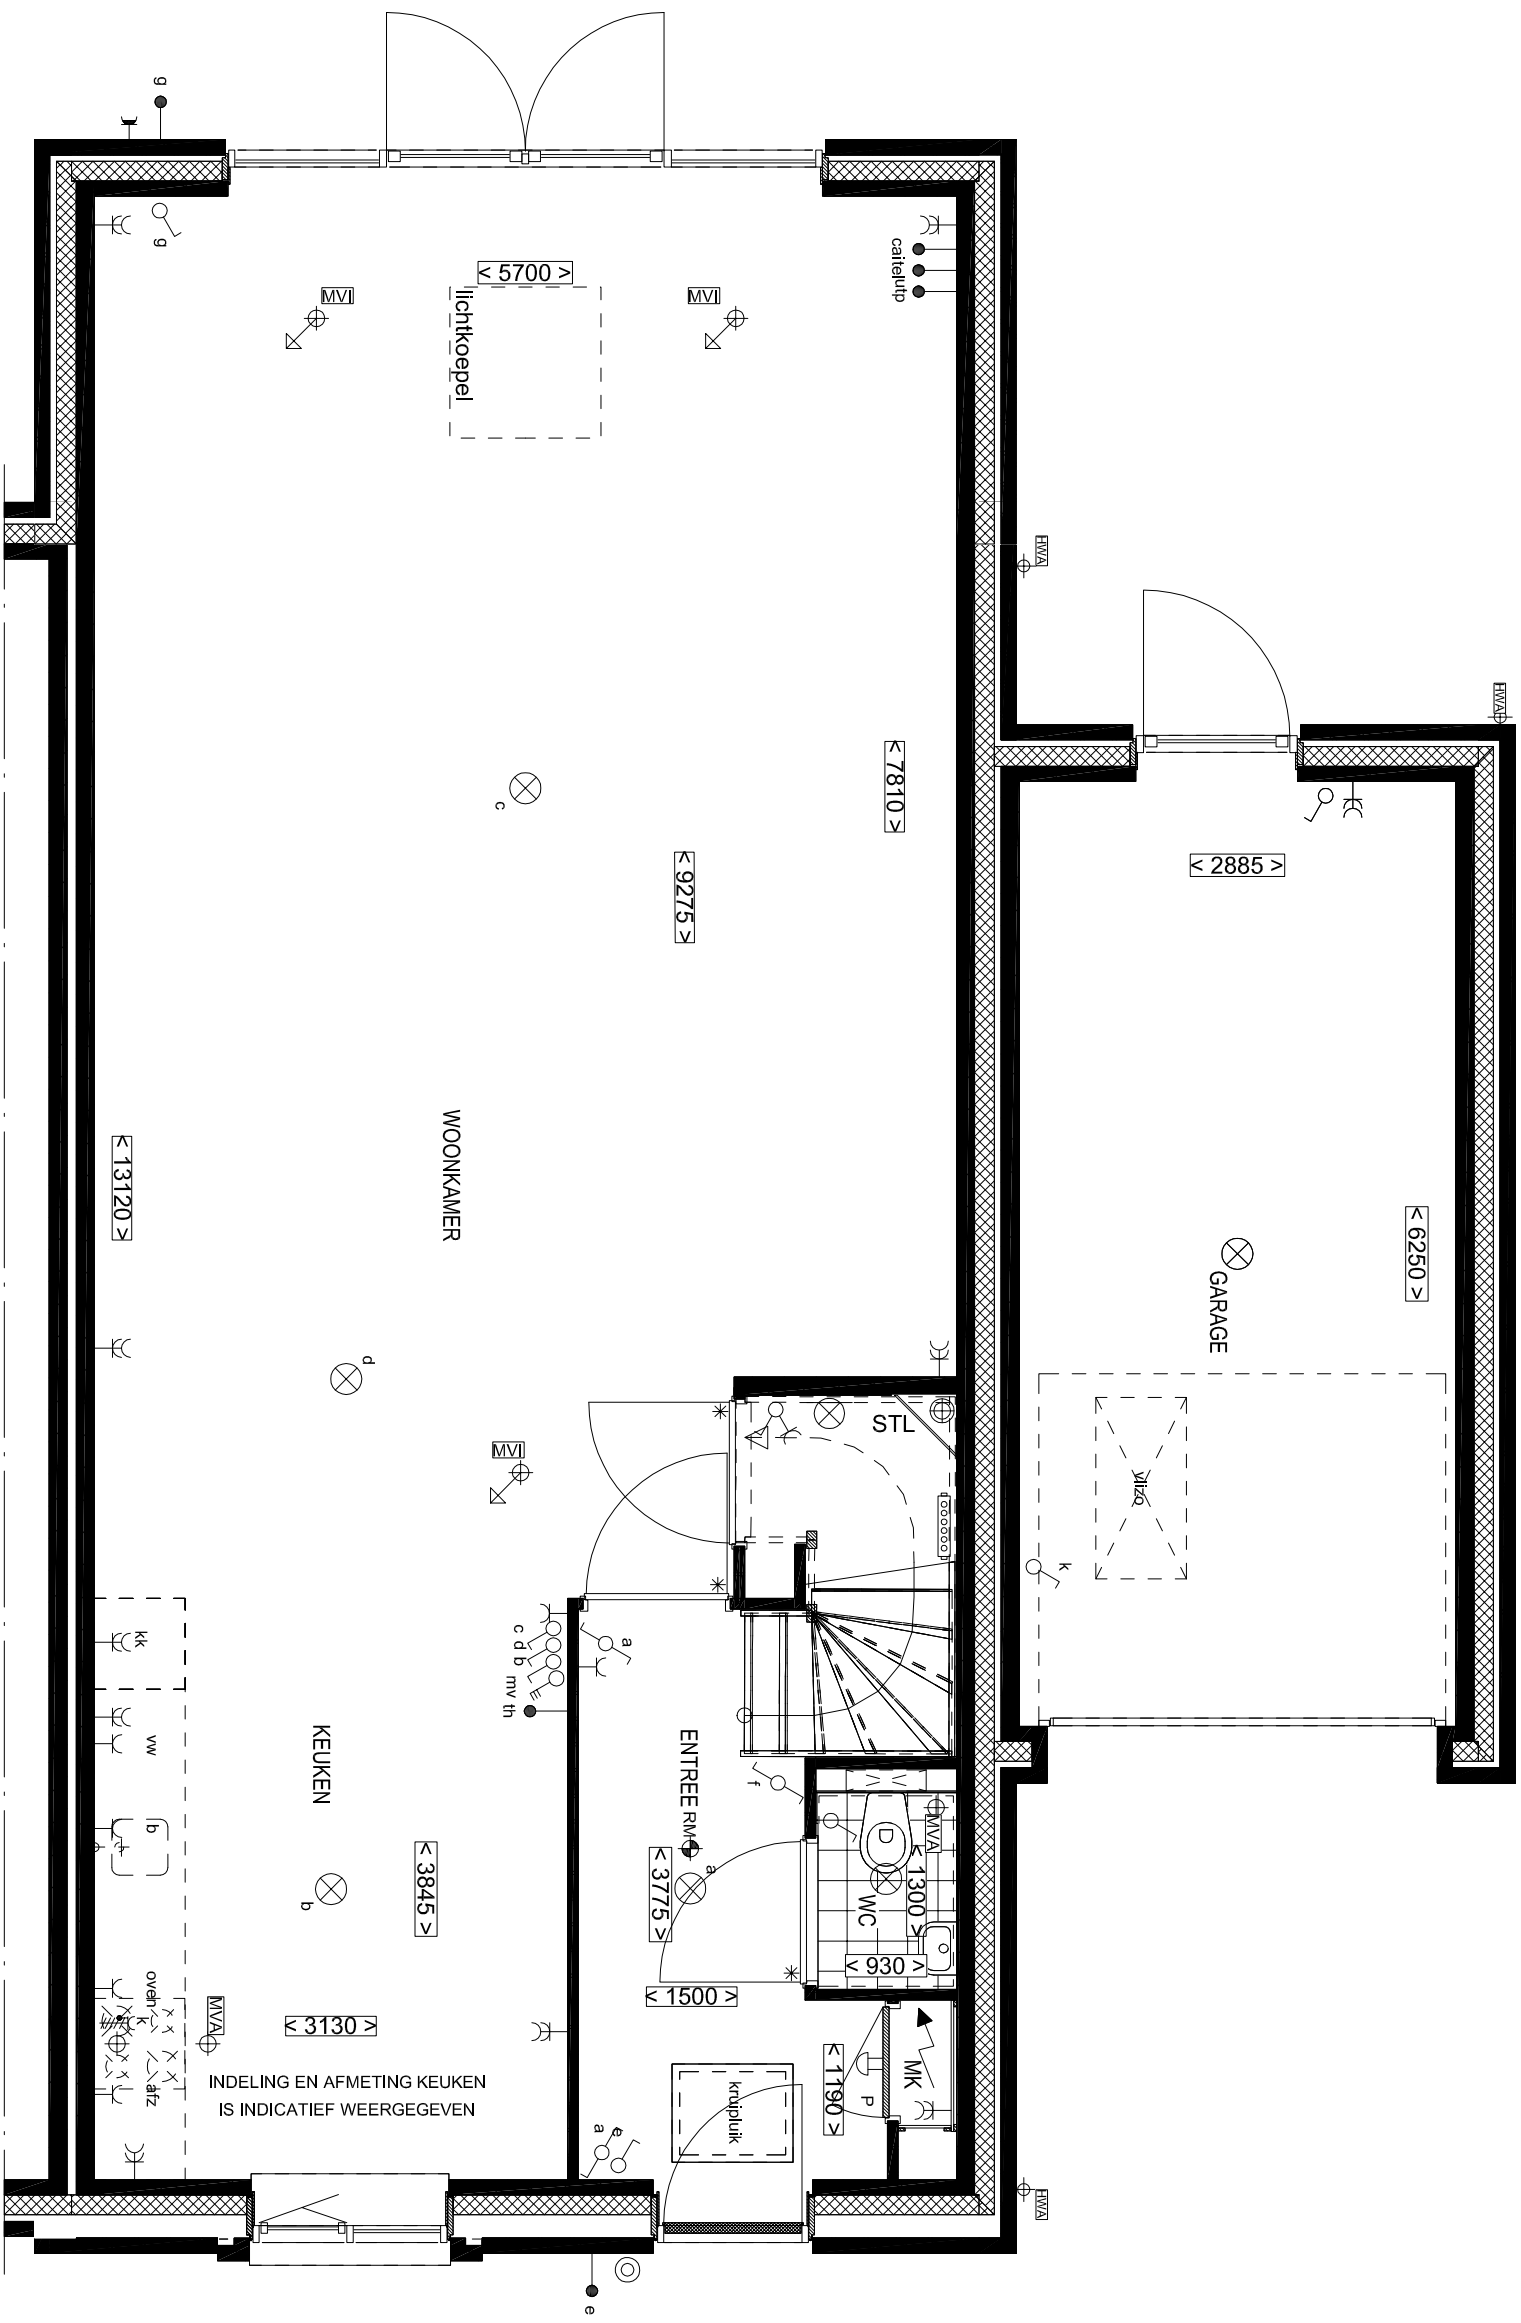

BEGANE GROND

OPTIE: UITBOUW 2400mm

Brnr.61 onder voorbehoud tot nadere toetsing

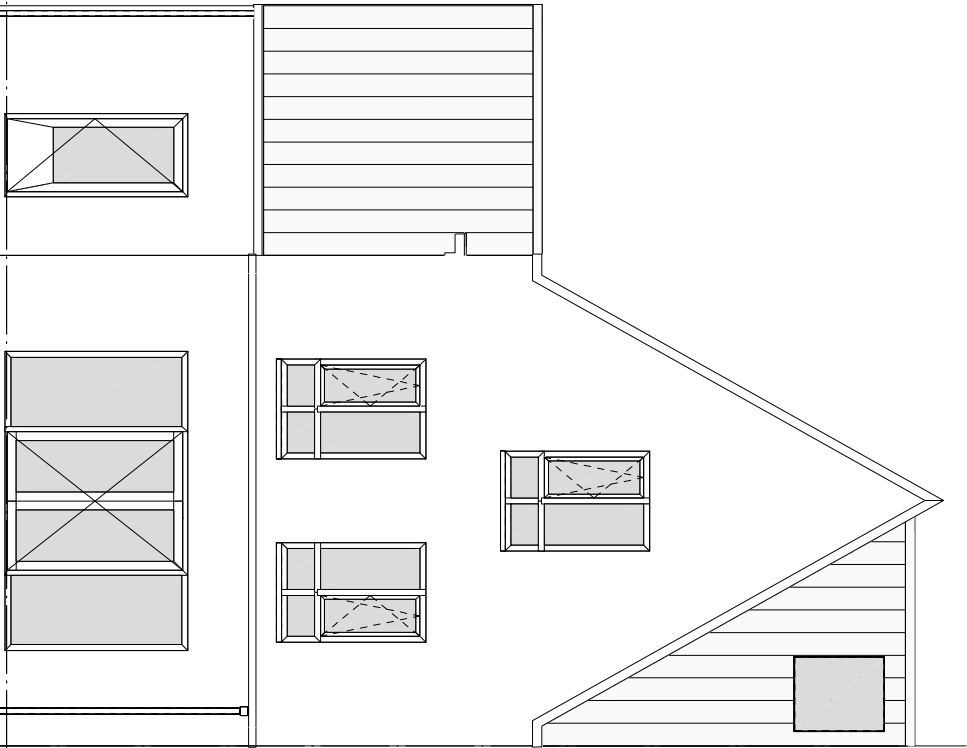

ACHTERGEVEL

OPTIE: UITBOUW 1200mm/2400mm
Bouwnummer 61 onder voorbehoud tot nadere toetsing


Project: Vijverpark, Haarlem

Gevels type C1


Optie: Uitbouw 1200mm/2400mm (10.02.10 R, 10.02.12 R)

Schaal: 1:50


Datum: 18-11-2016

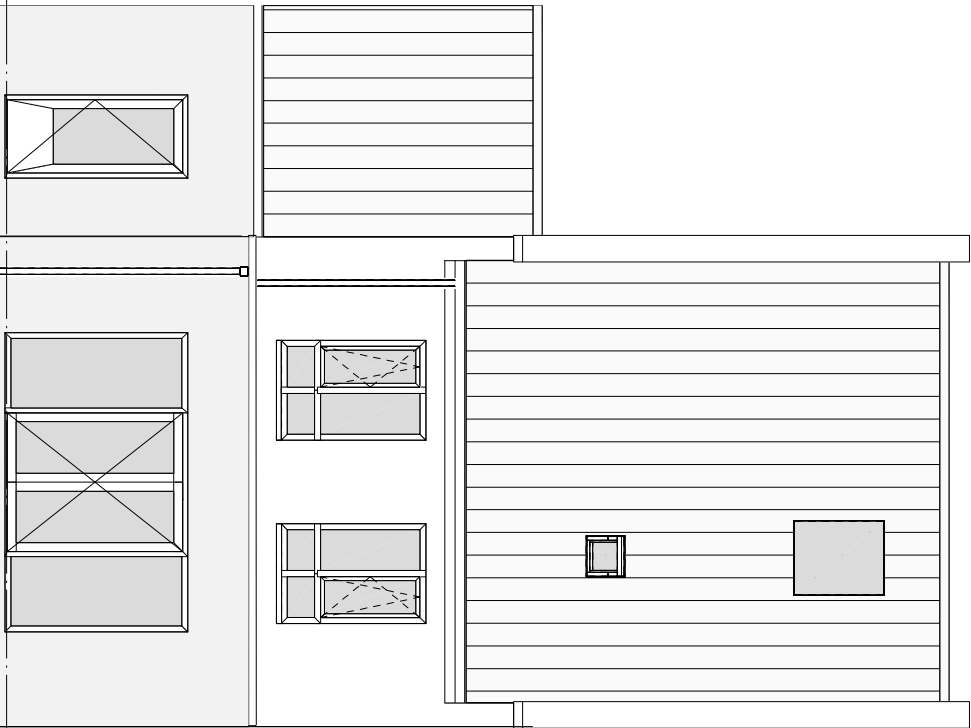

ACHTERGEVEL
OPTIE: UITBOUW 1200mm/2400mm

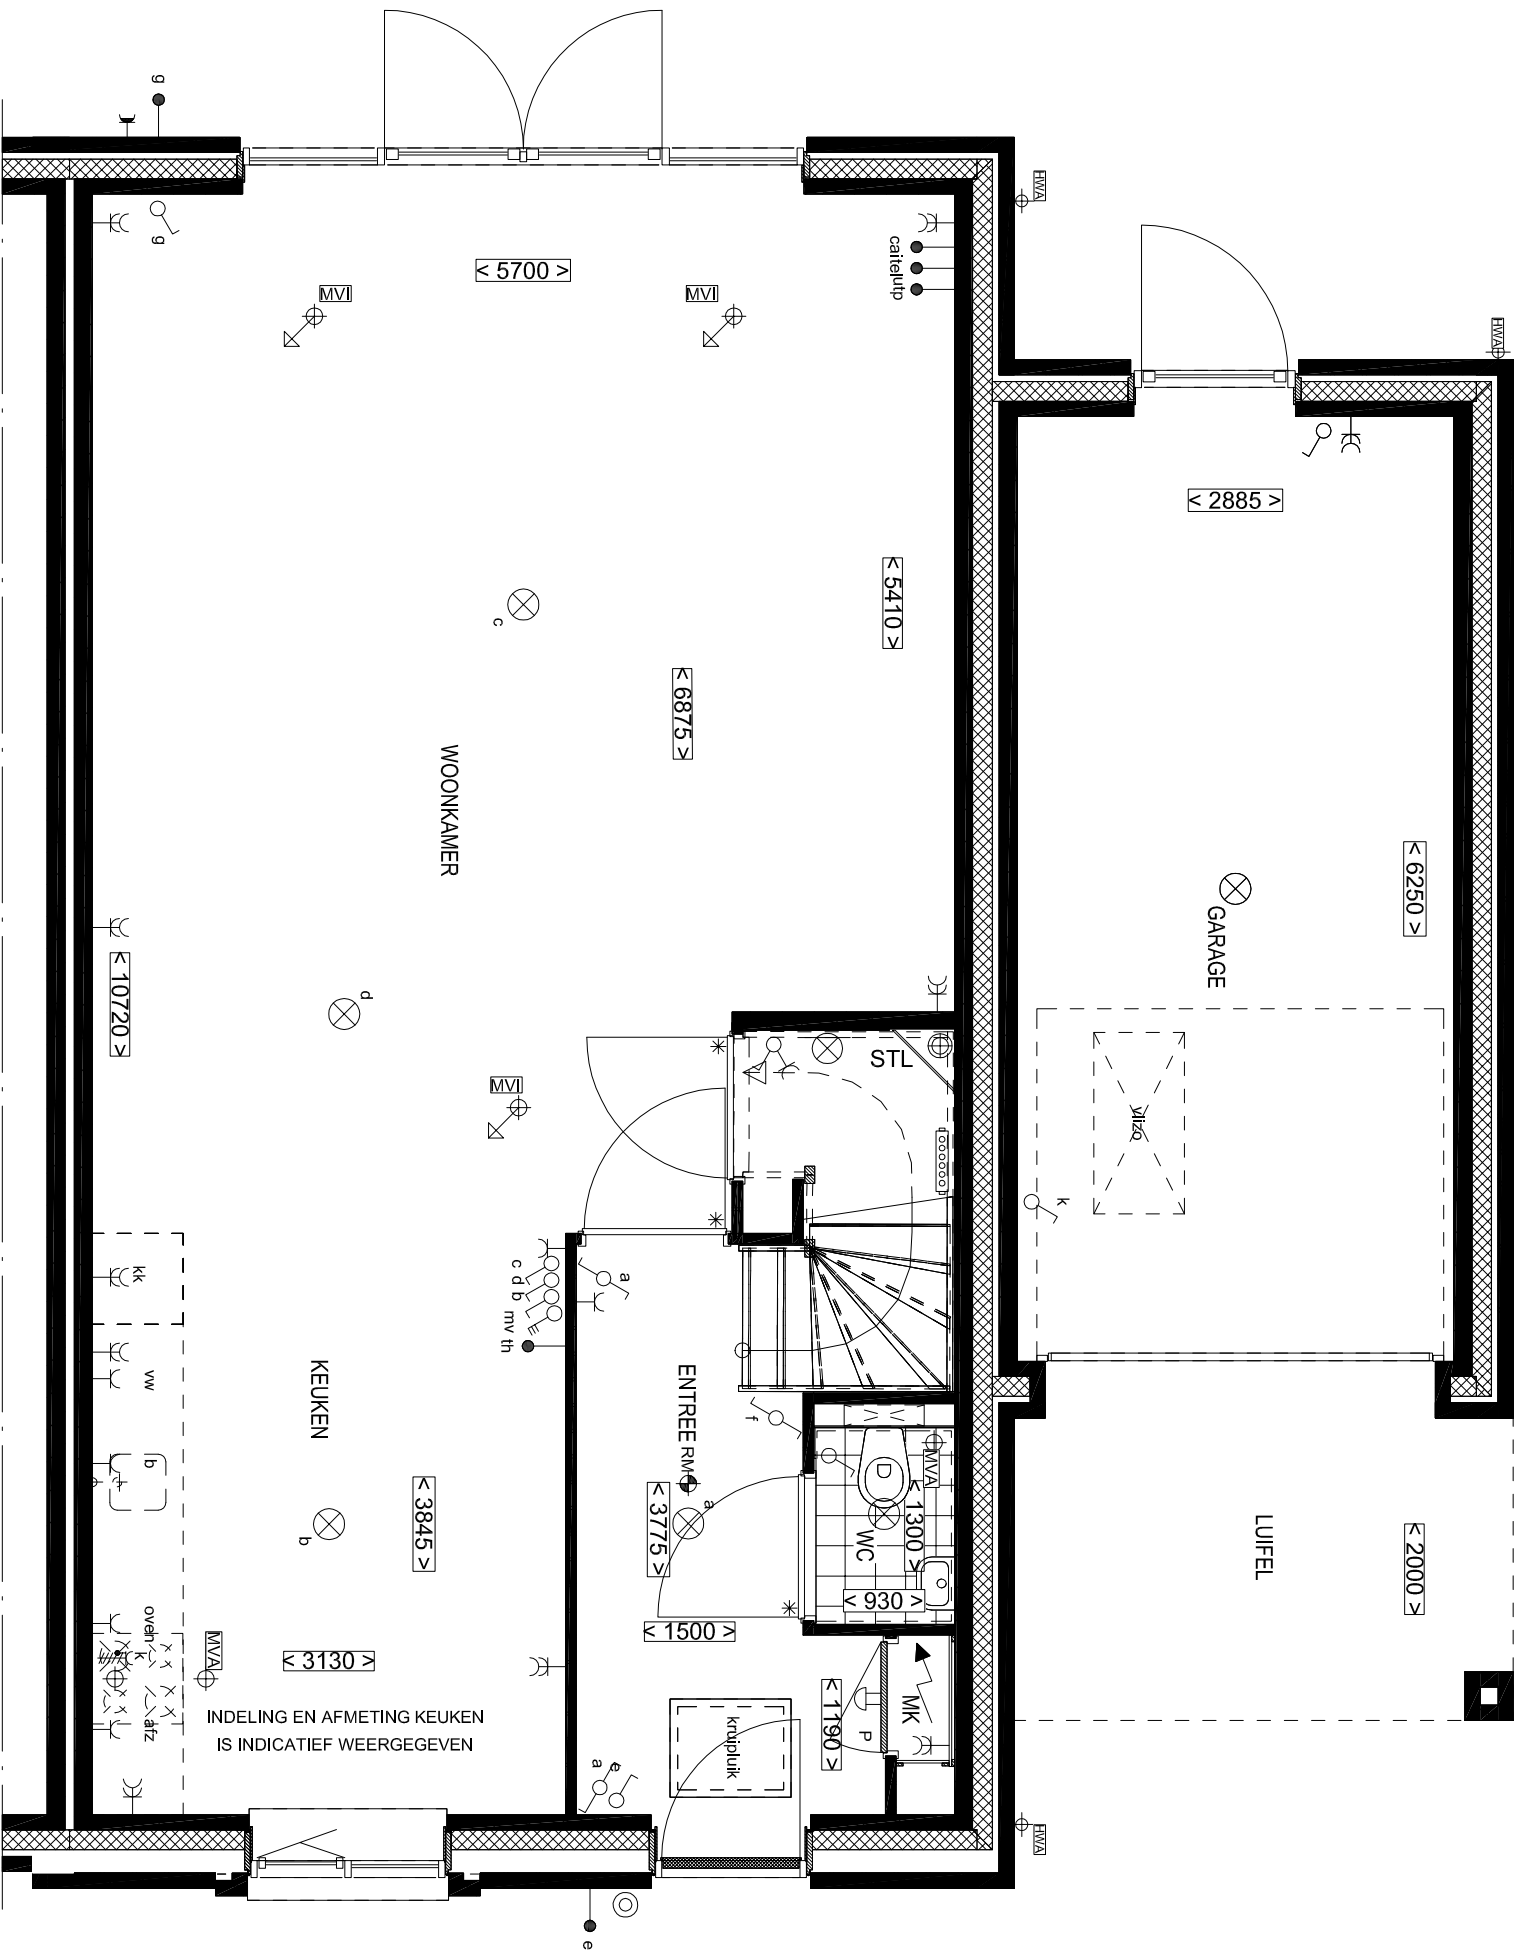

BEGANE GROND
OPTIE: LUIFEL
Bnr.61 onder voorbehoud tot nadere toetsing

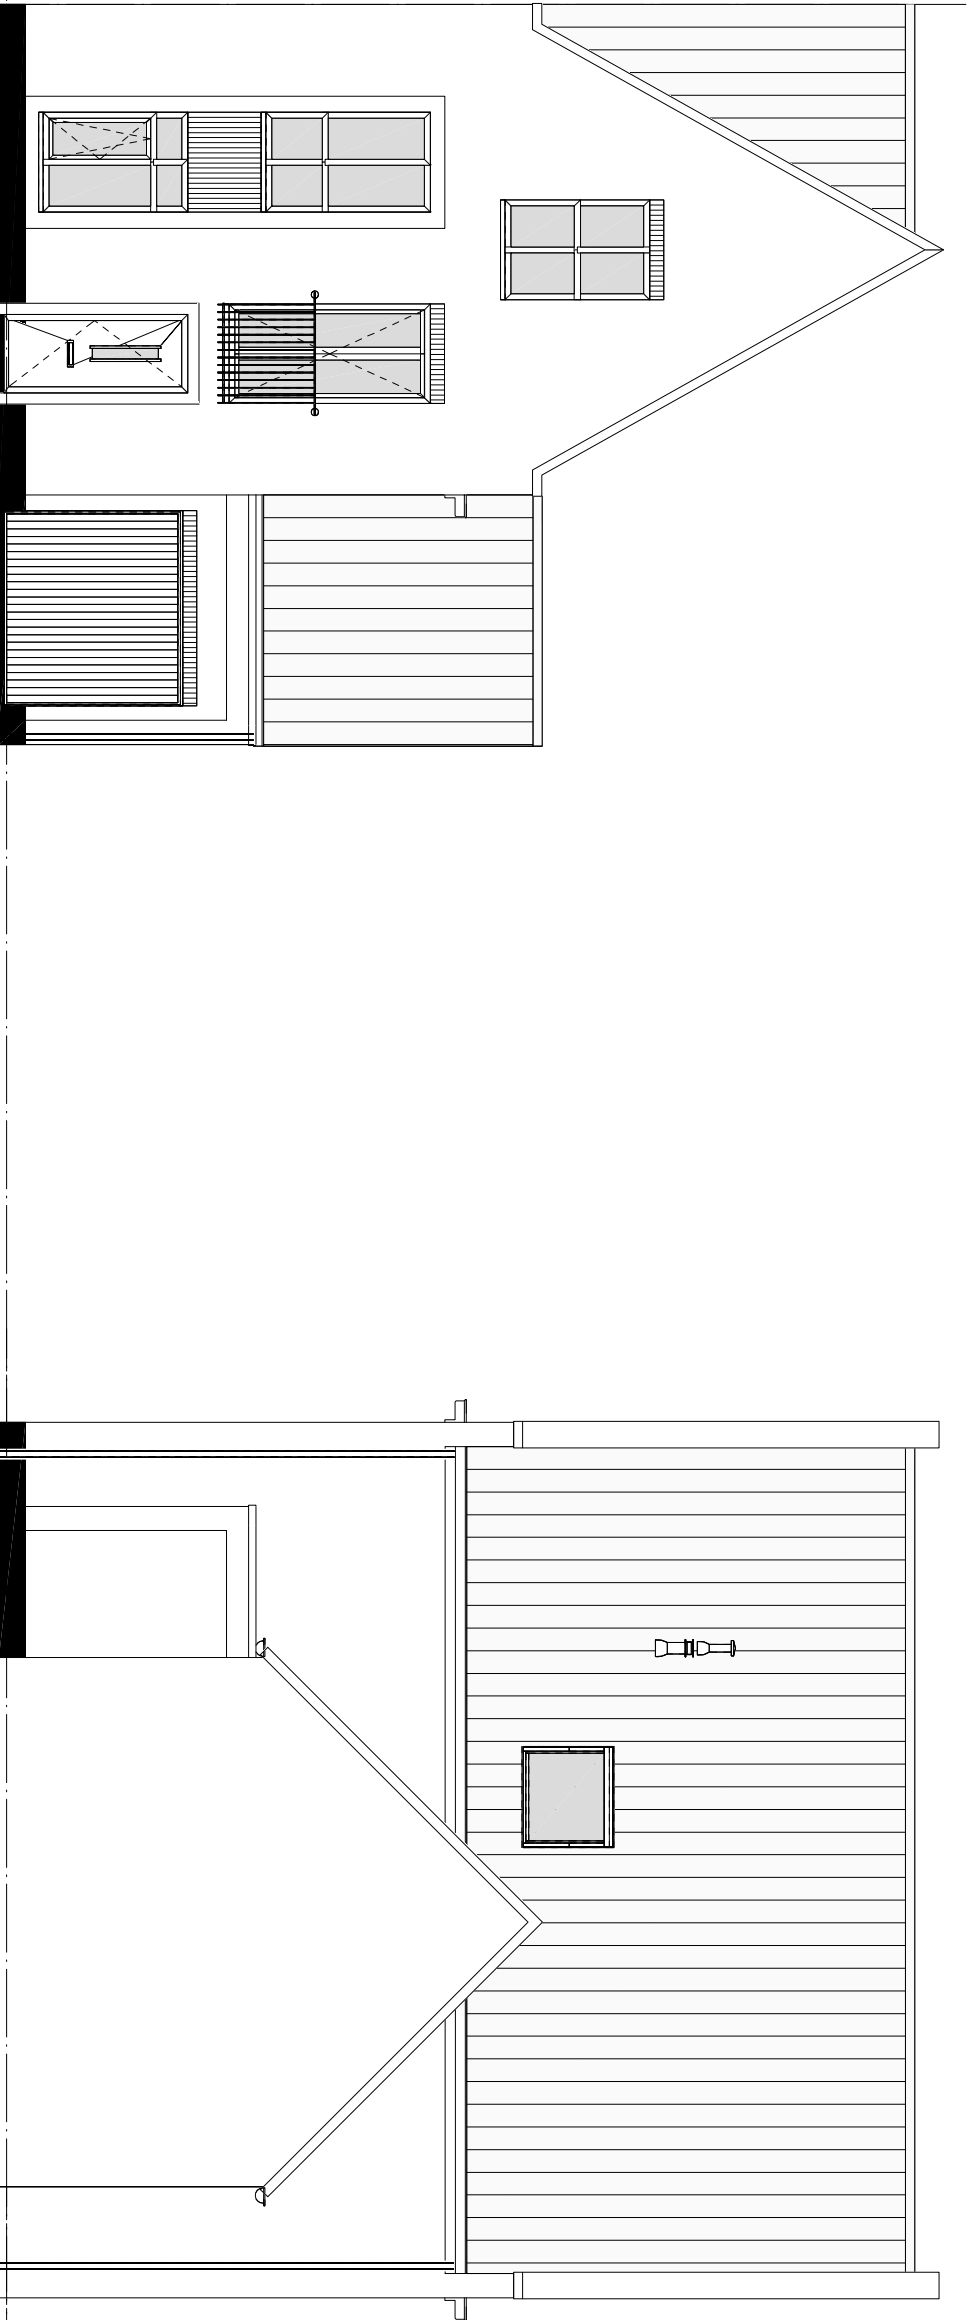

VOORGEVEL

OPTIE: LUIFEL

Bouwnummer 61 onder voorbehoud van toetsing

ZIJGEVEL

OPTIE: LUIFEL


Project: Vijverpark, Haarlem

Gevels type C1

Optie: Luifel (10.02.19 R)

Schaal: 1:50

Datum: 18-11-2016

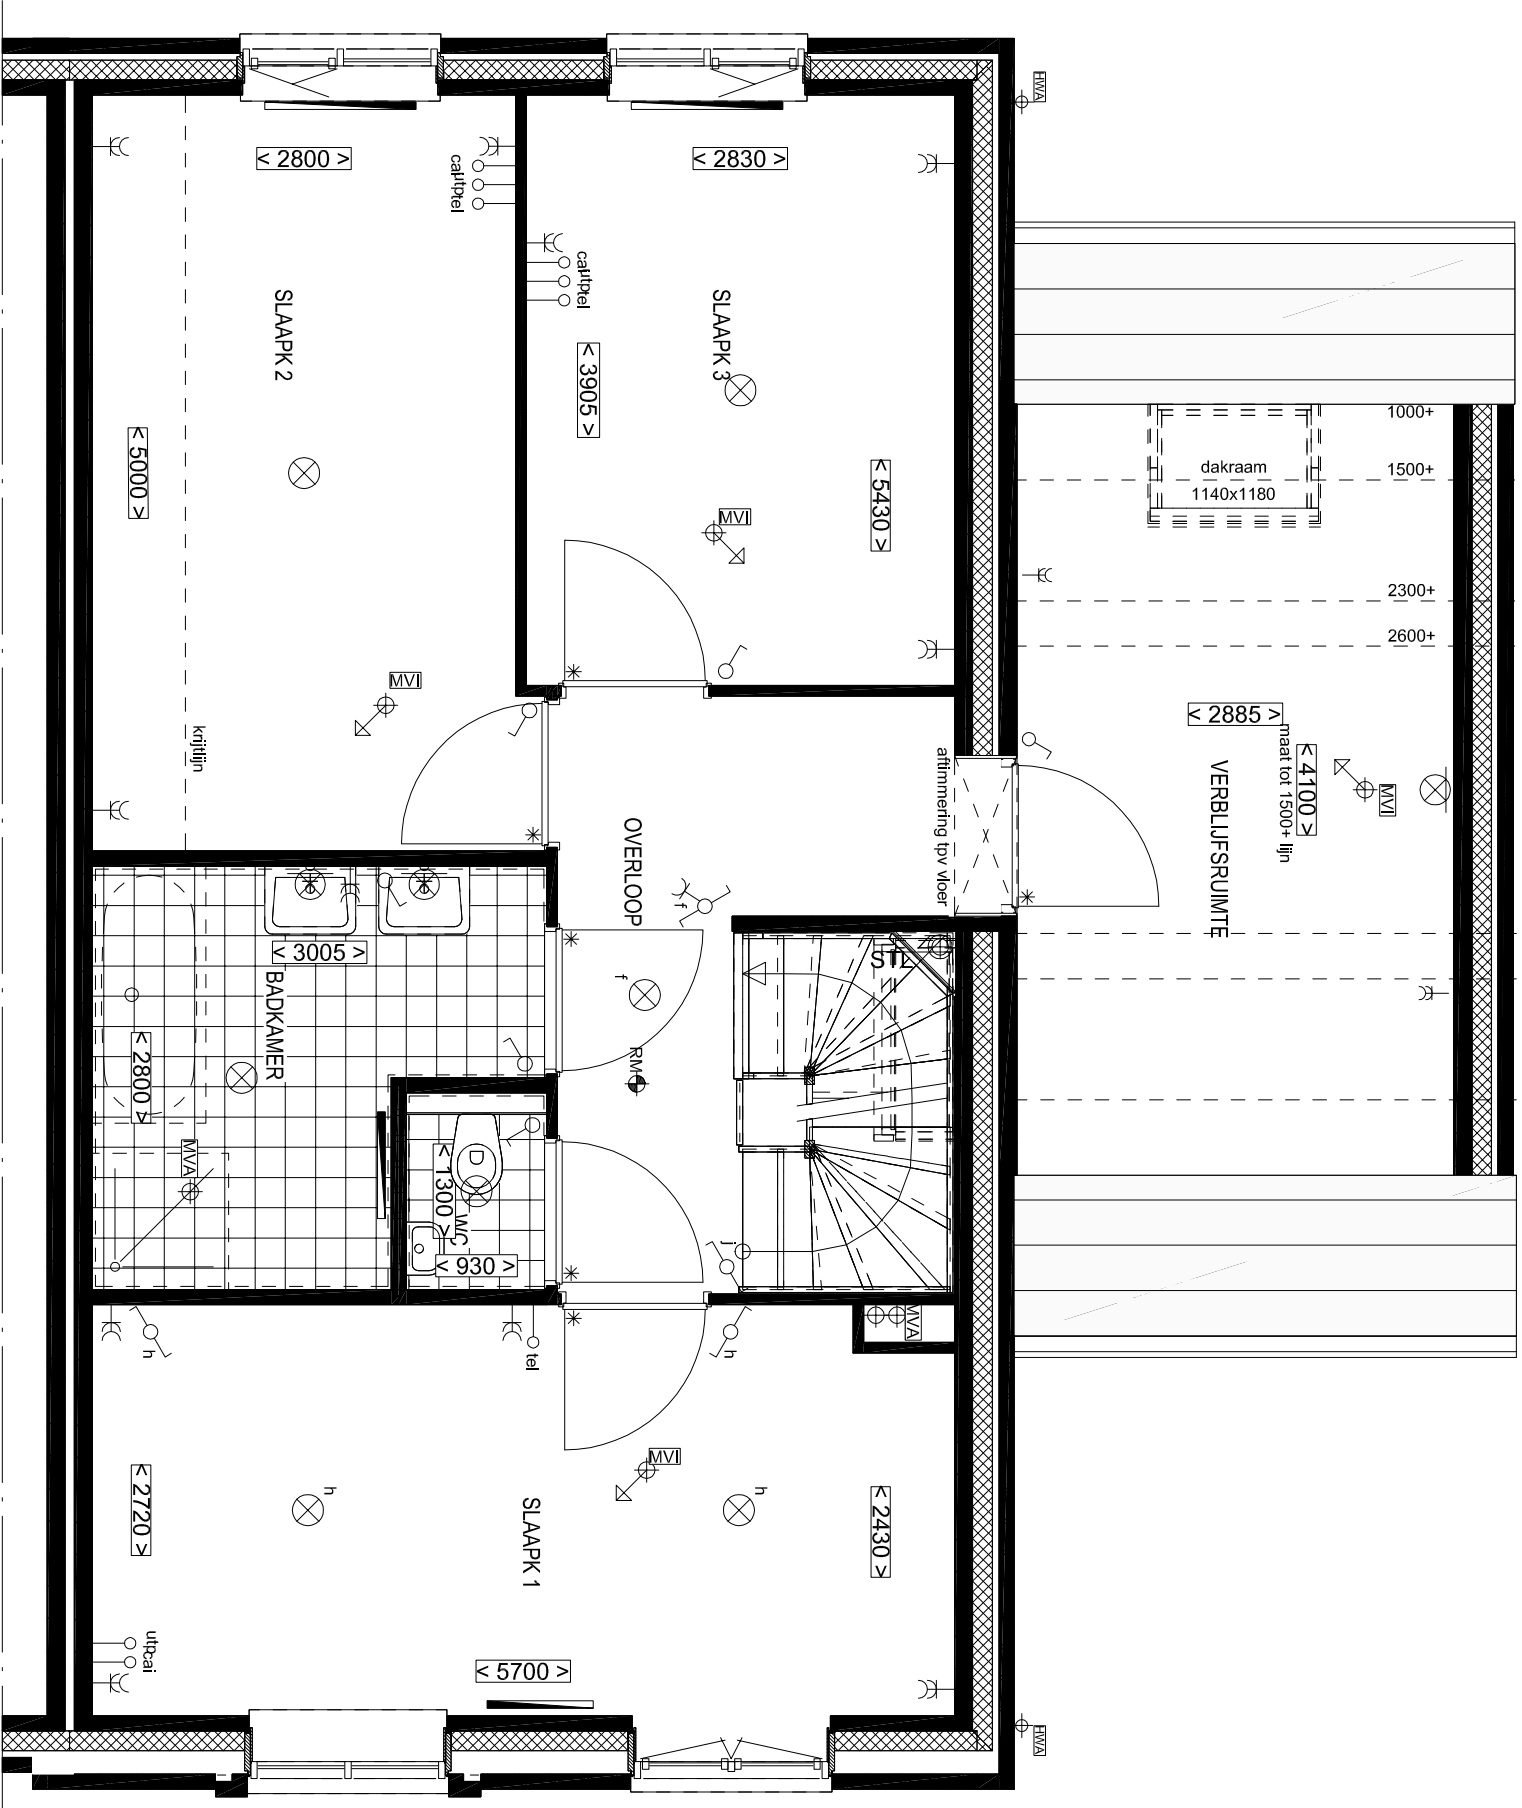

1e VERDIEPING
OPTIE: SLAAPKAMER BOVEN GARAGE
VLIZOTRAP IN GARAGE VERVALT
PLAFOND IN GARAGE ISOLEREN Rc min. 4,5m²KW




ACHTERGEVEL


OPTIE: VERBLIJFSRUIMTE BOVEN GARAGE

ACHTERGEVEL


OPTIE: VERBLIJFSRUIMTE BOVEN GARAGE

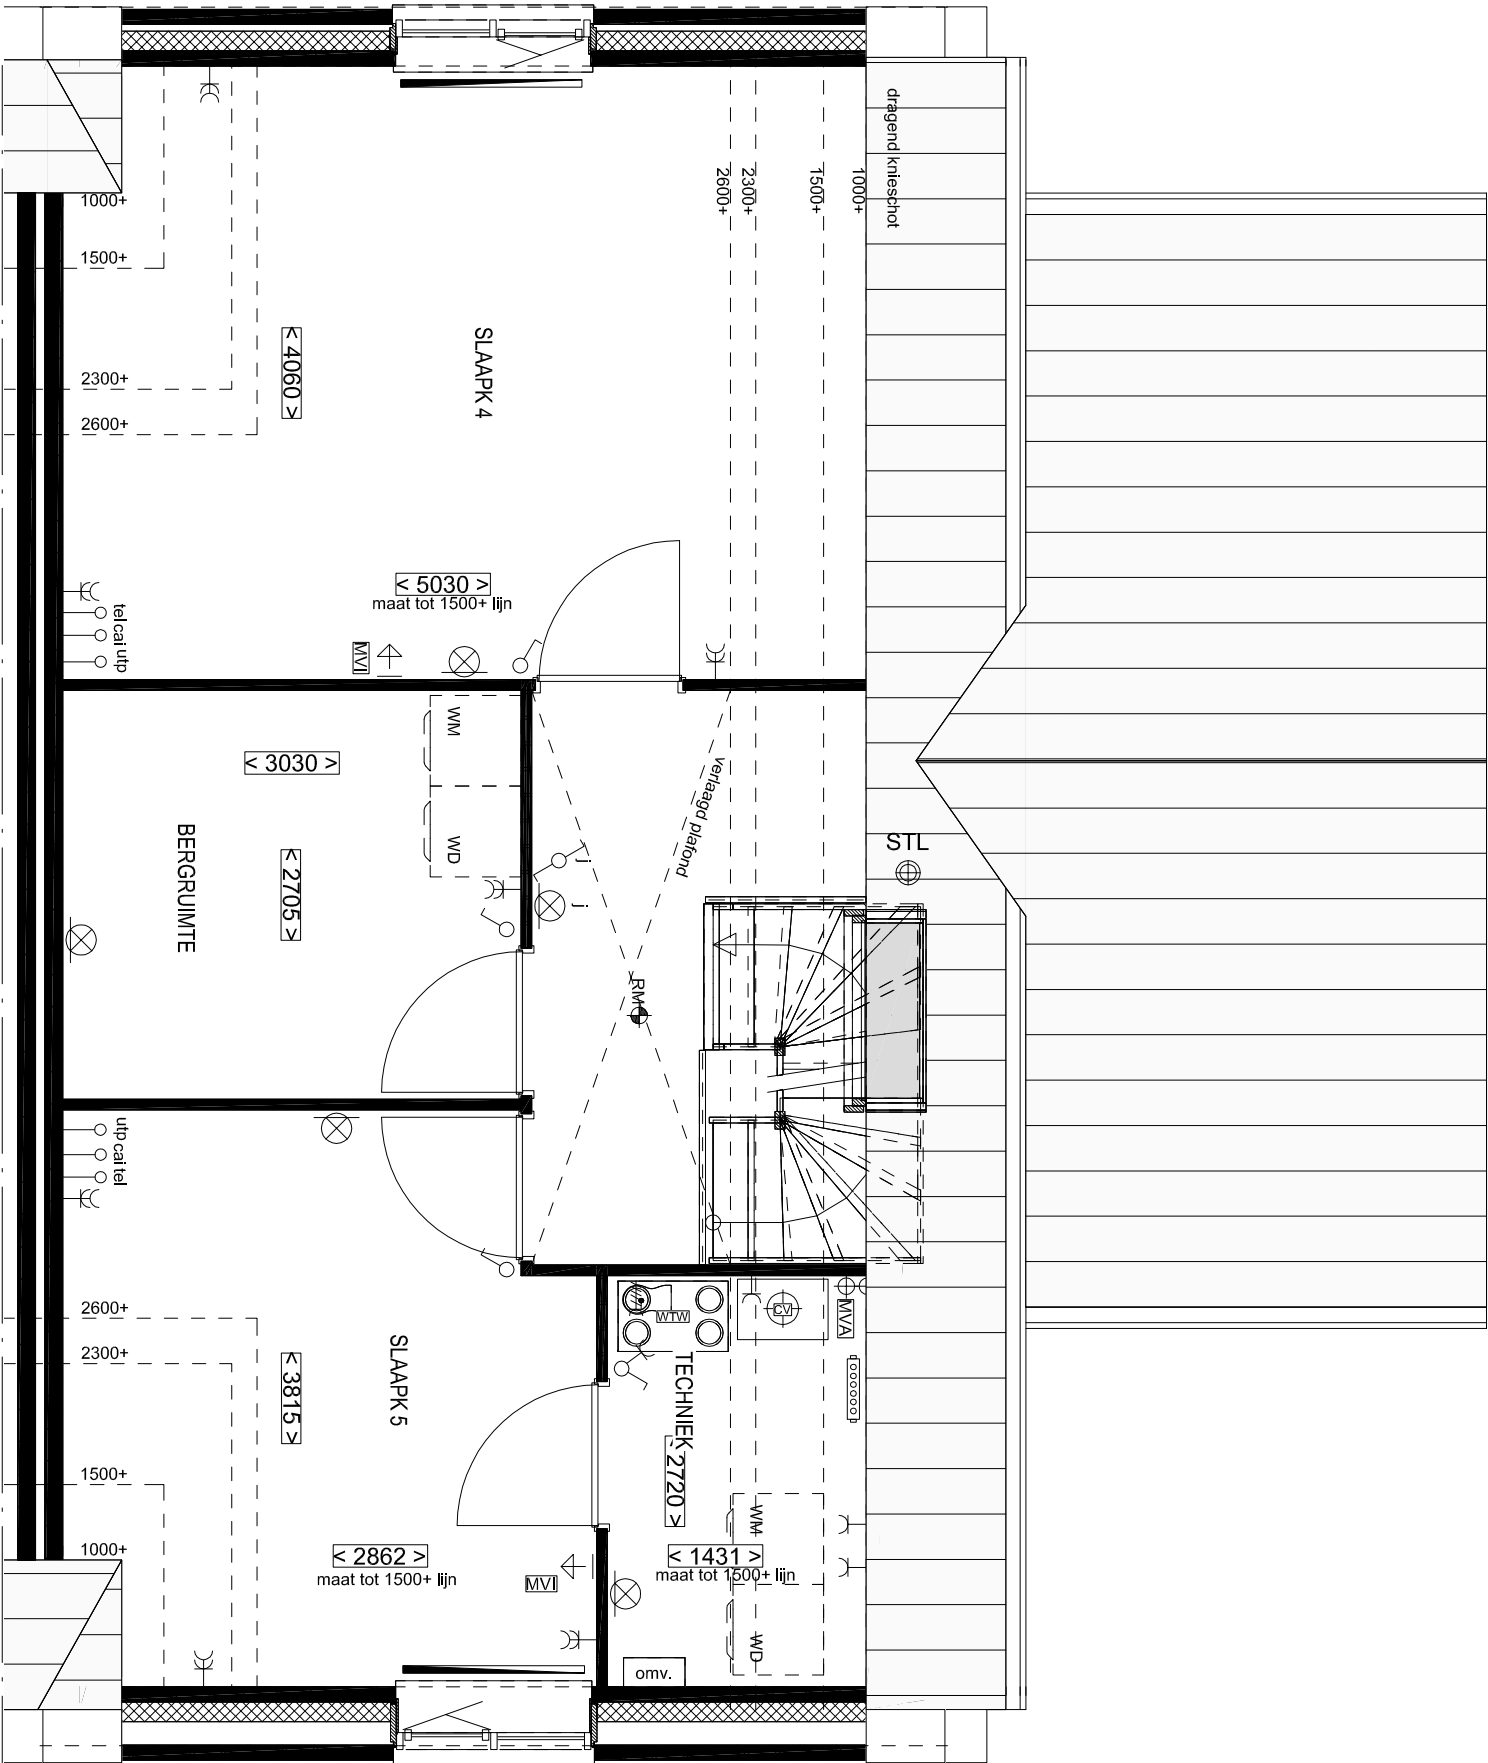

2e VERDIEPING
OPTIE: INDELING ZOLDER

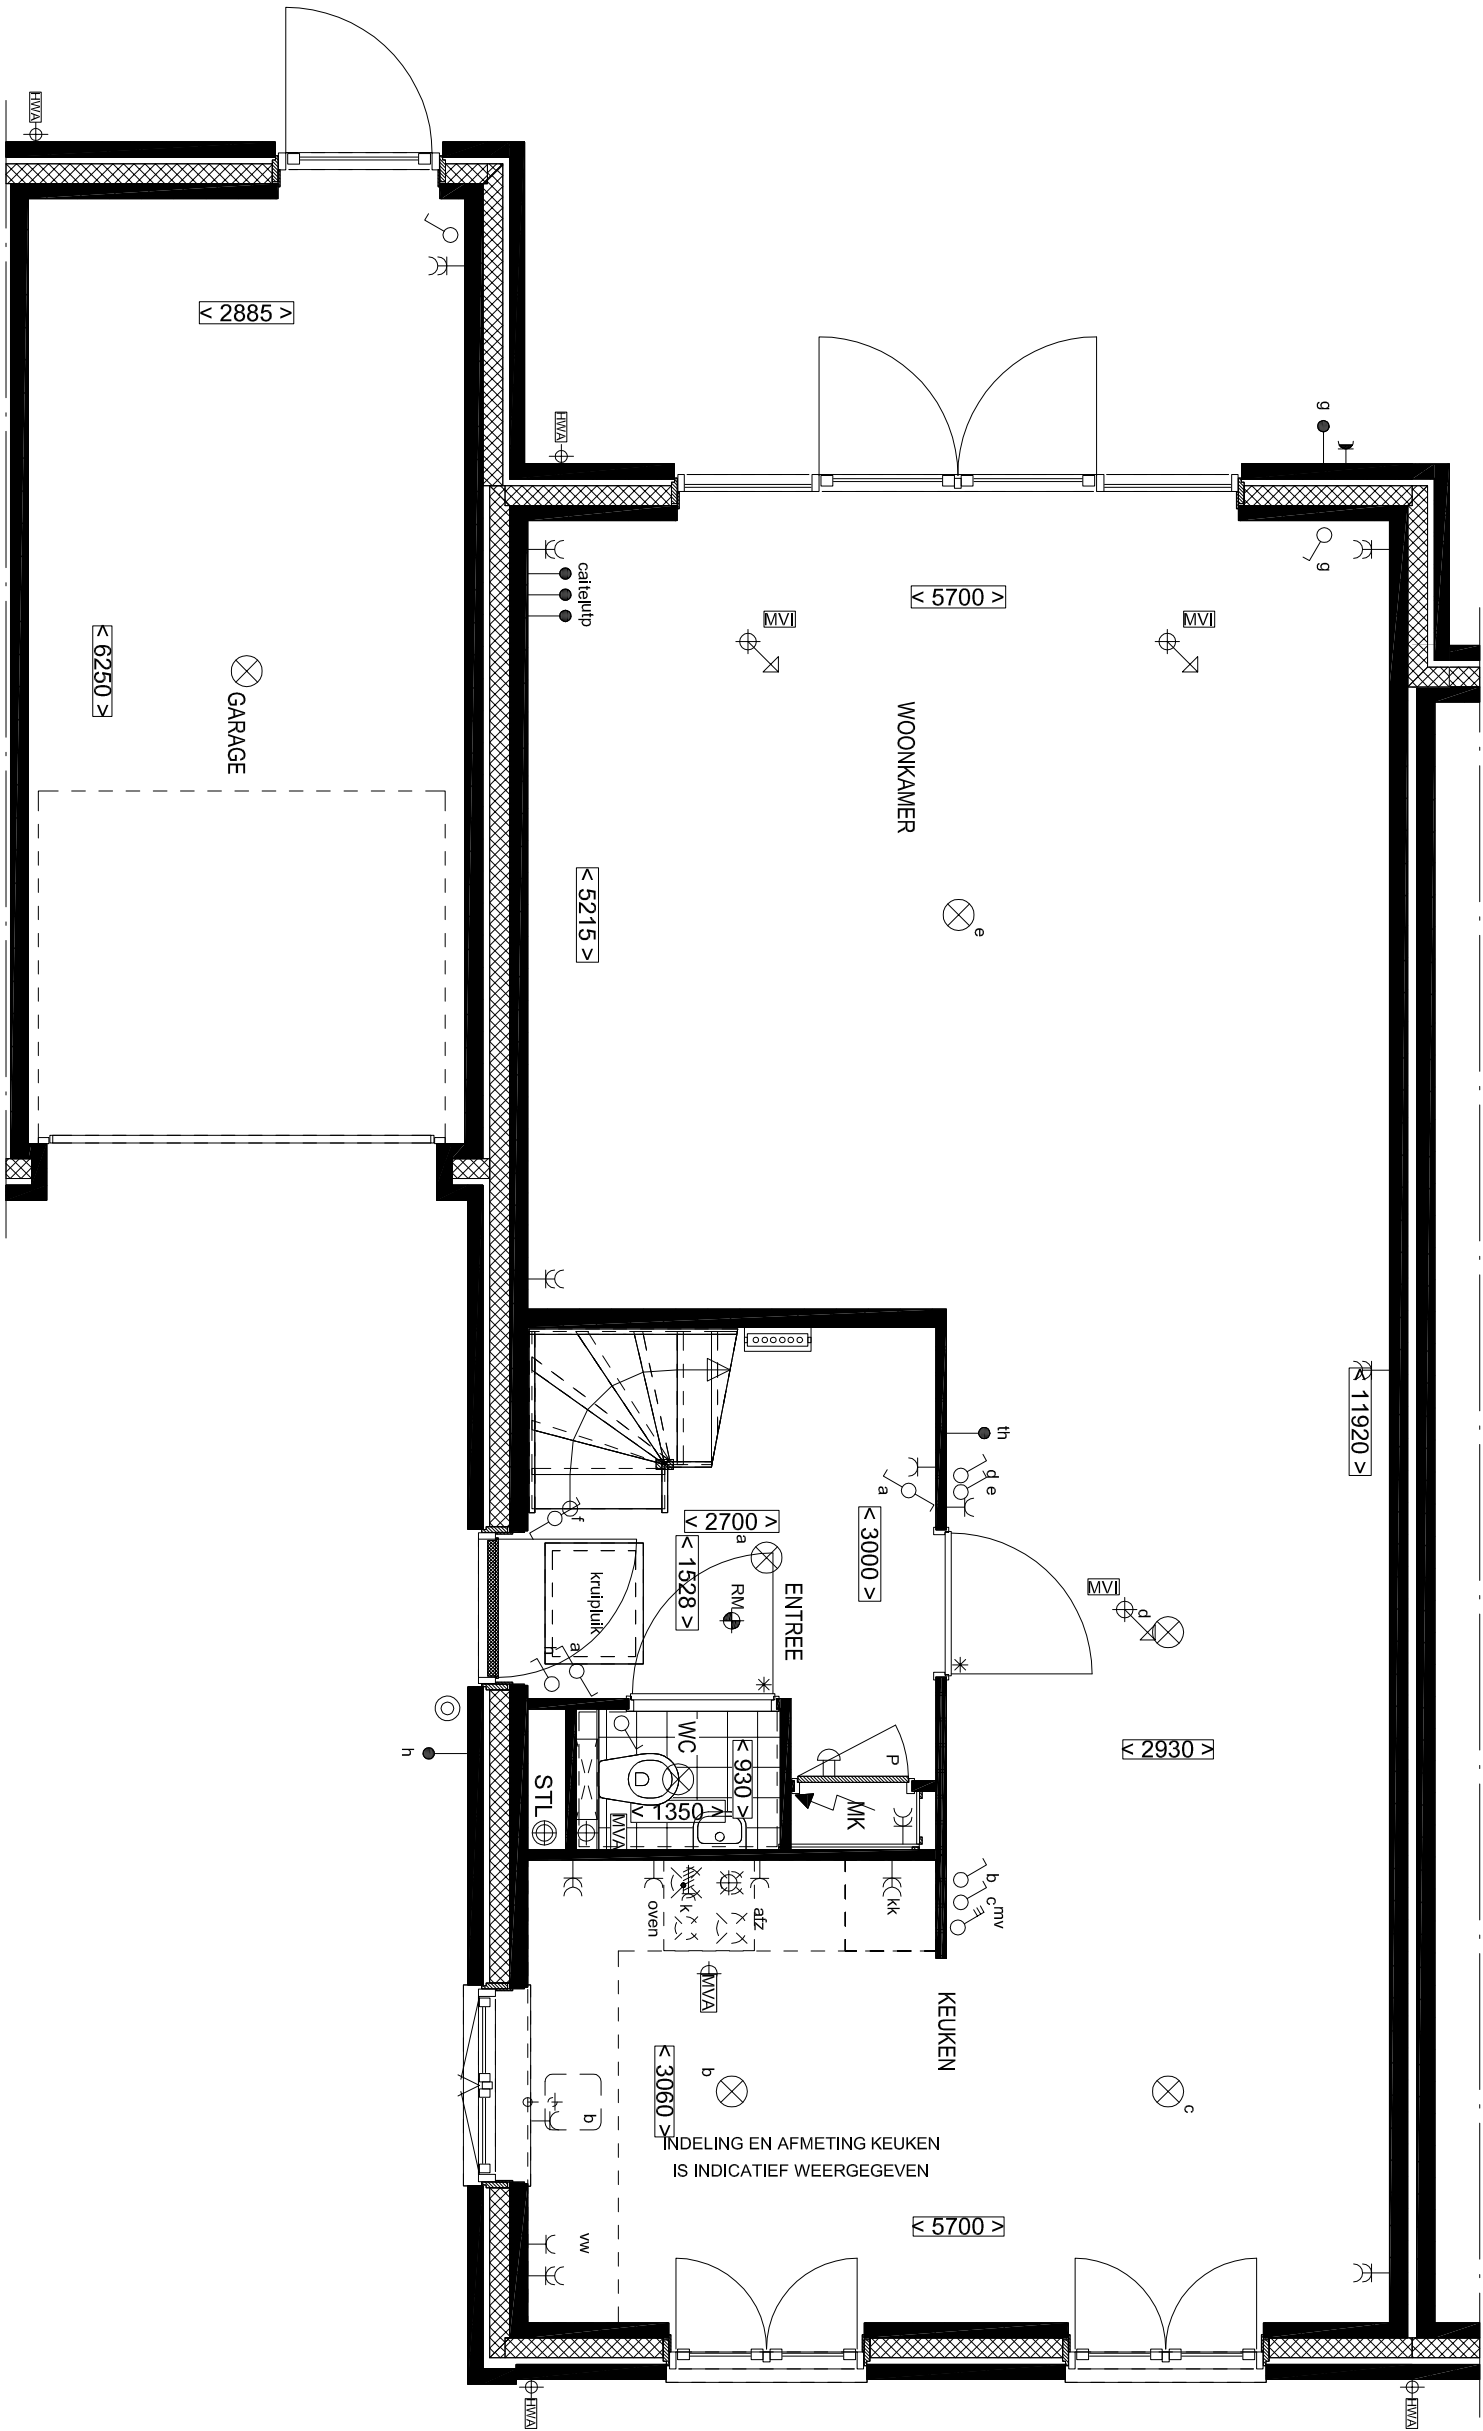

BEGANE GROND
OPTIE: UITBOUW 1200mm

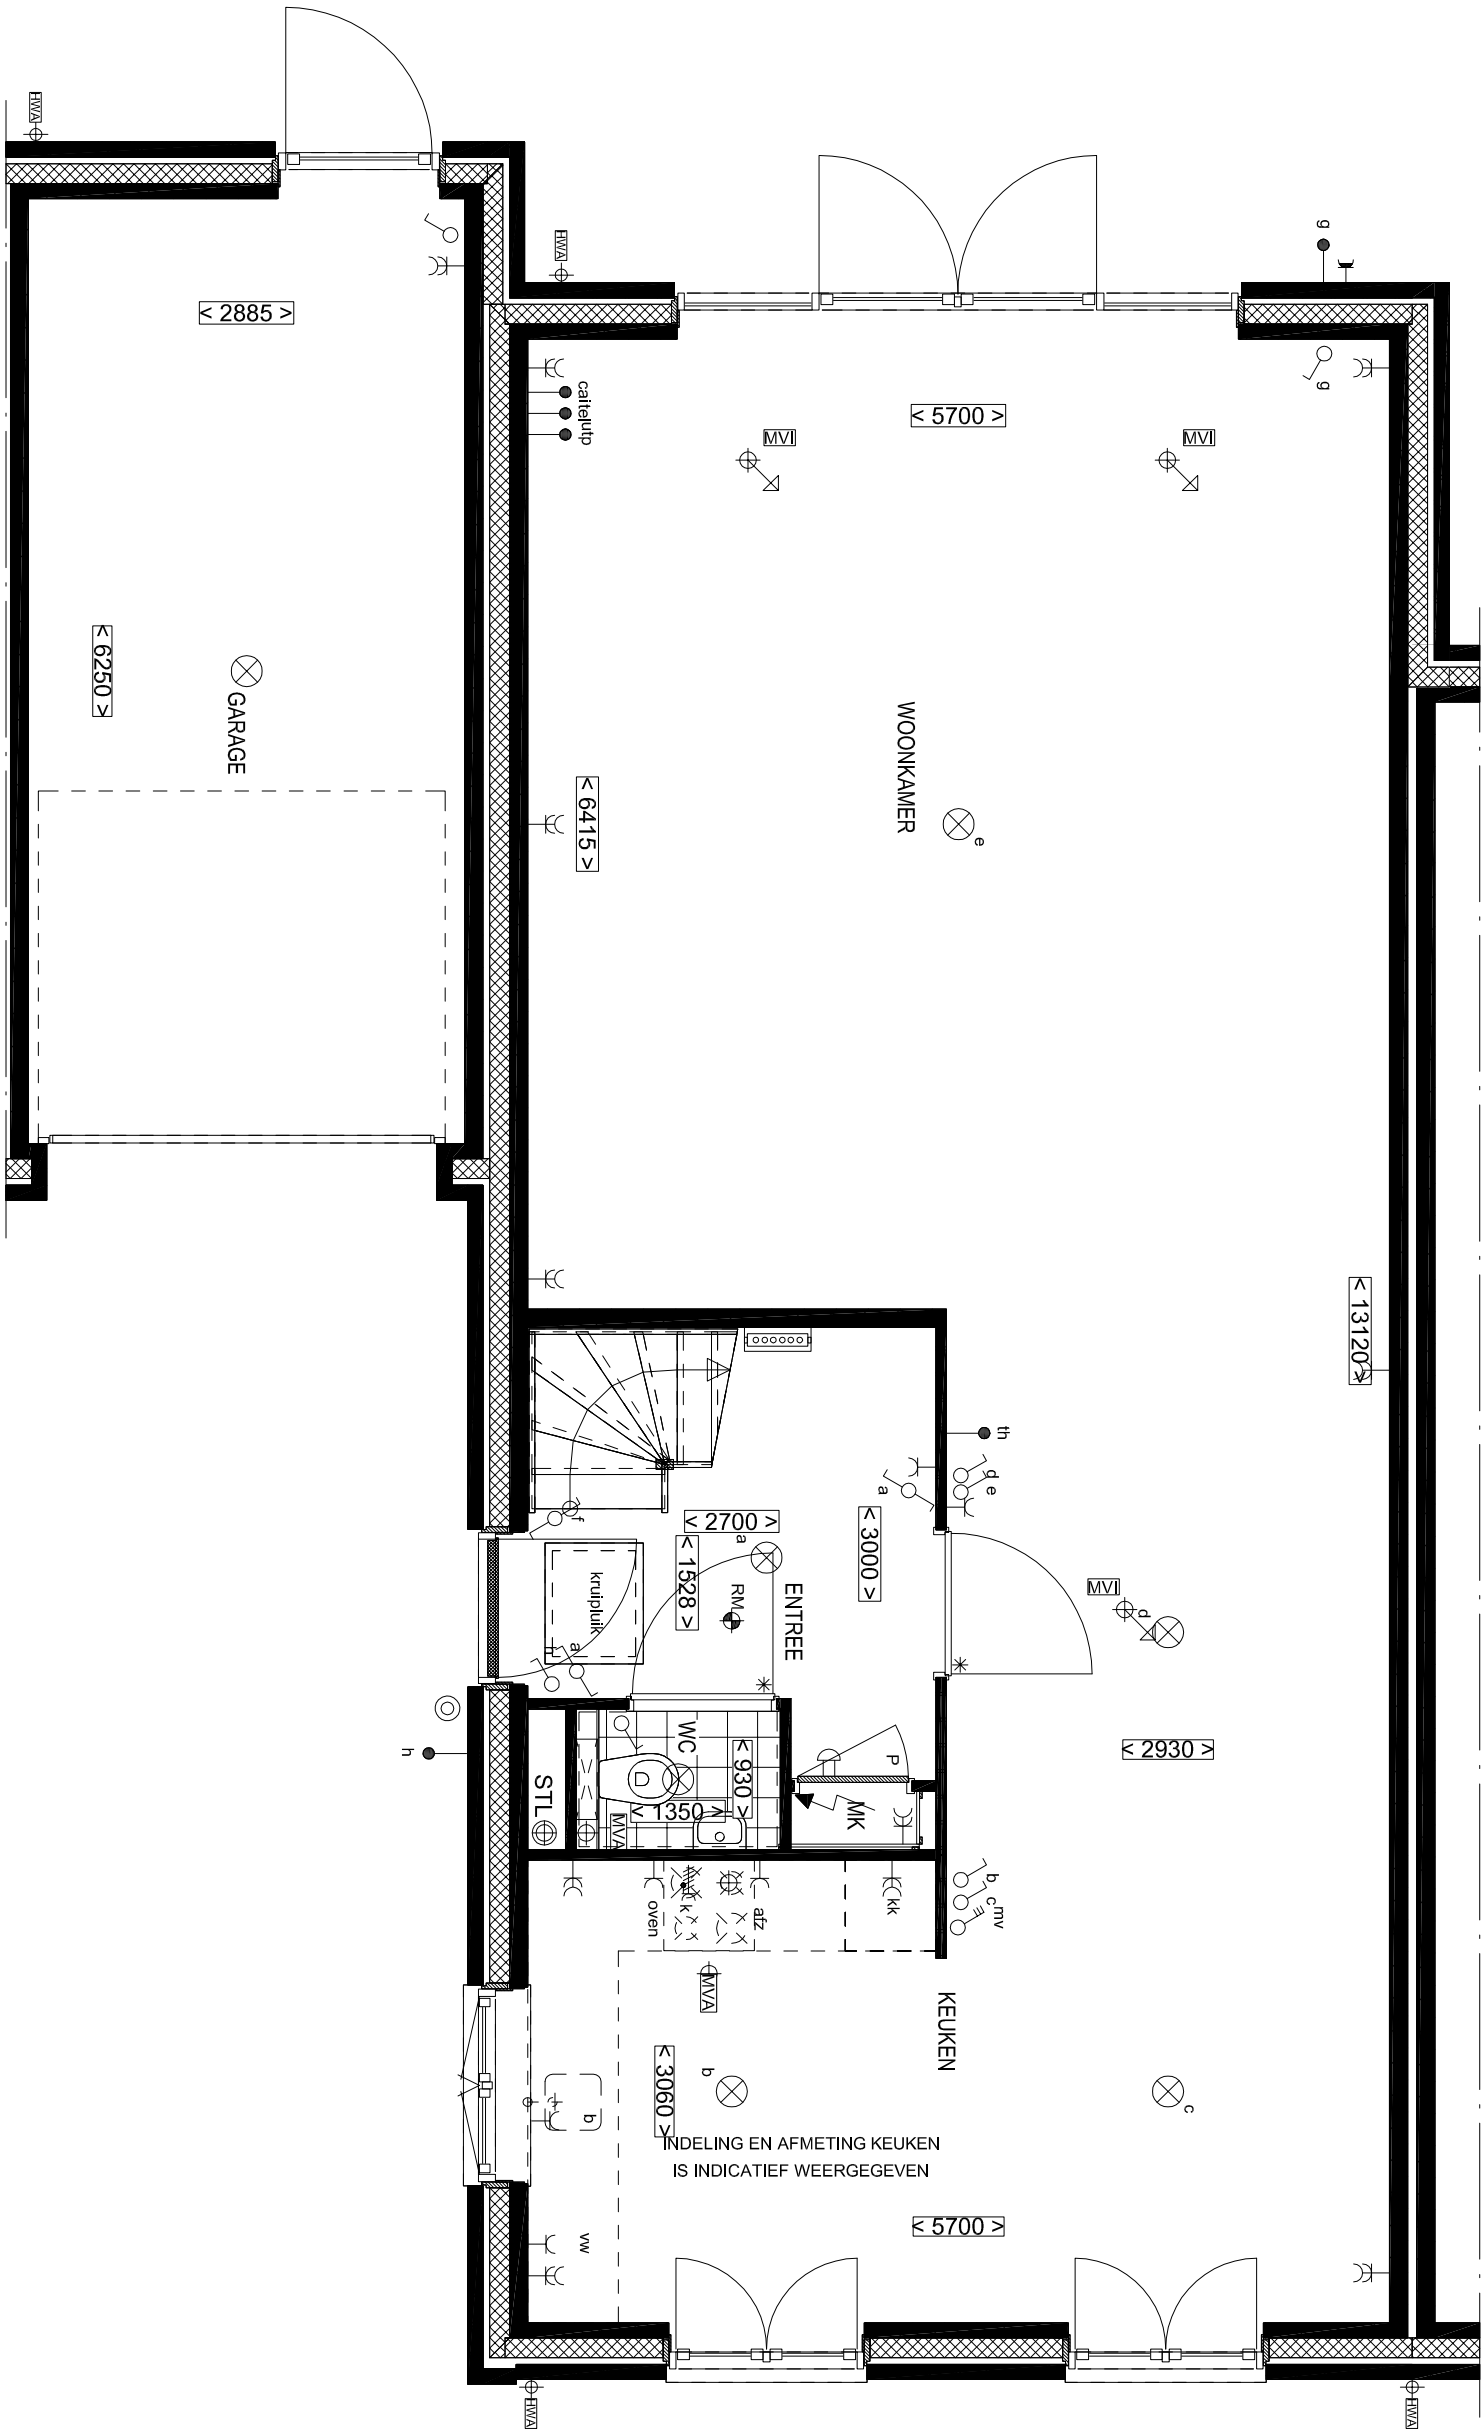



BEGANE GROND
OPTIE: UITBOUW 2400mm







ACHTERGEVEL
OPTIE: UITBOUW 1200mm/2400mm

ACHTERGEVEL
OPTIE: UITBOUW 1200mm/2400mm

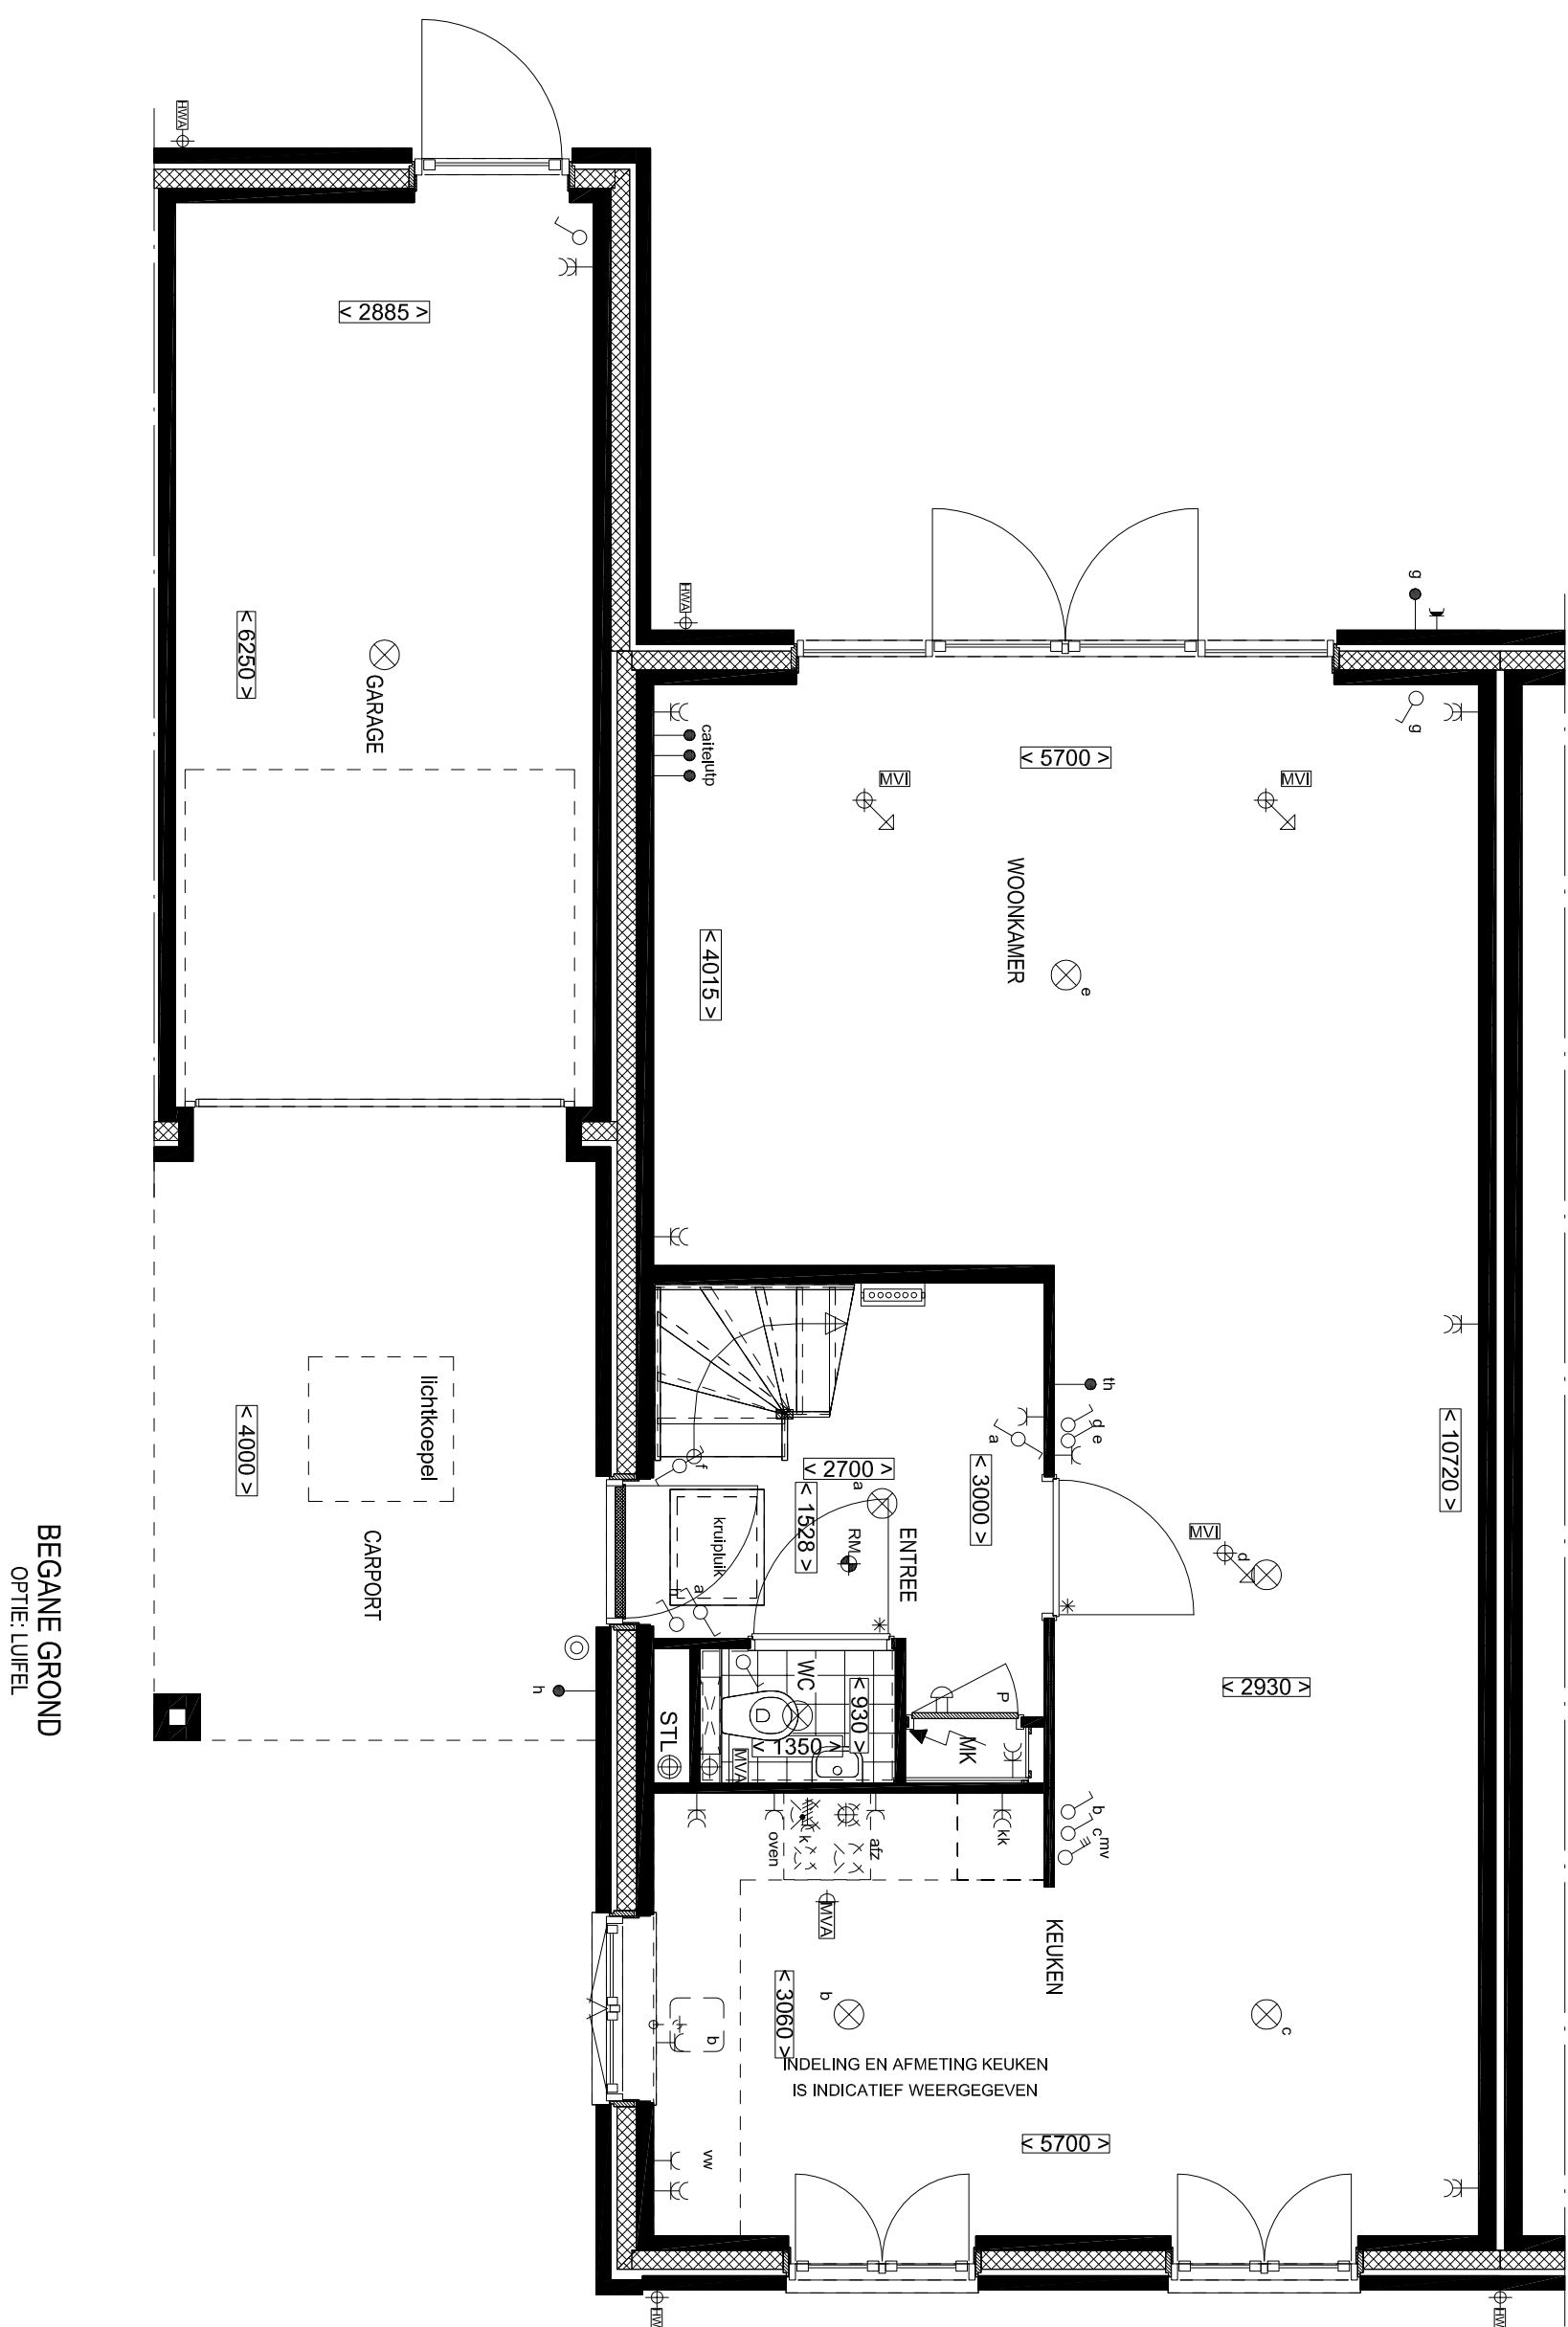

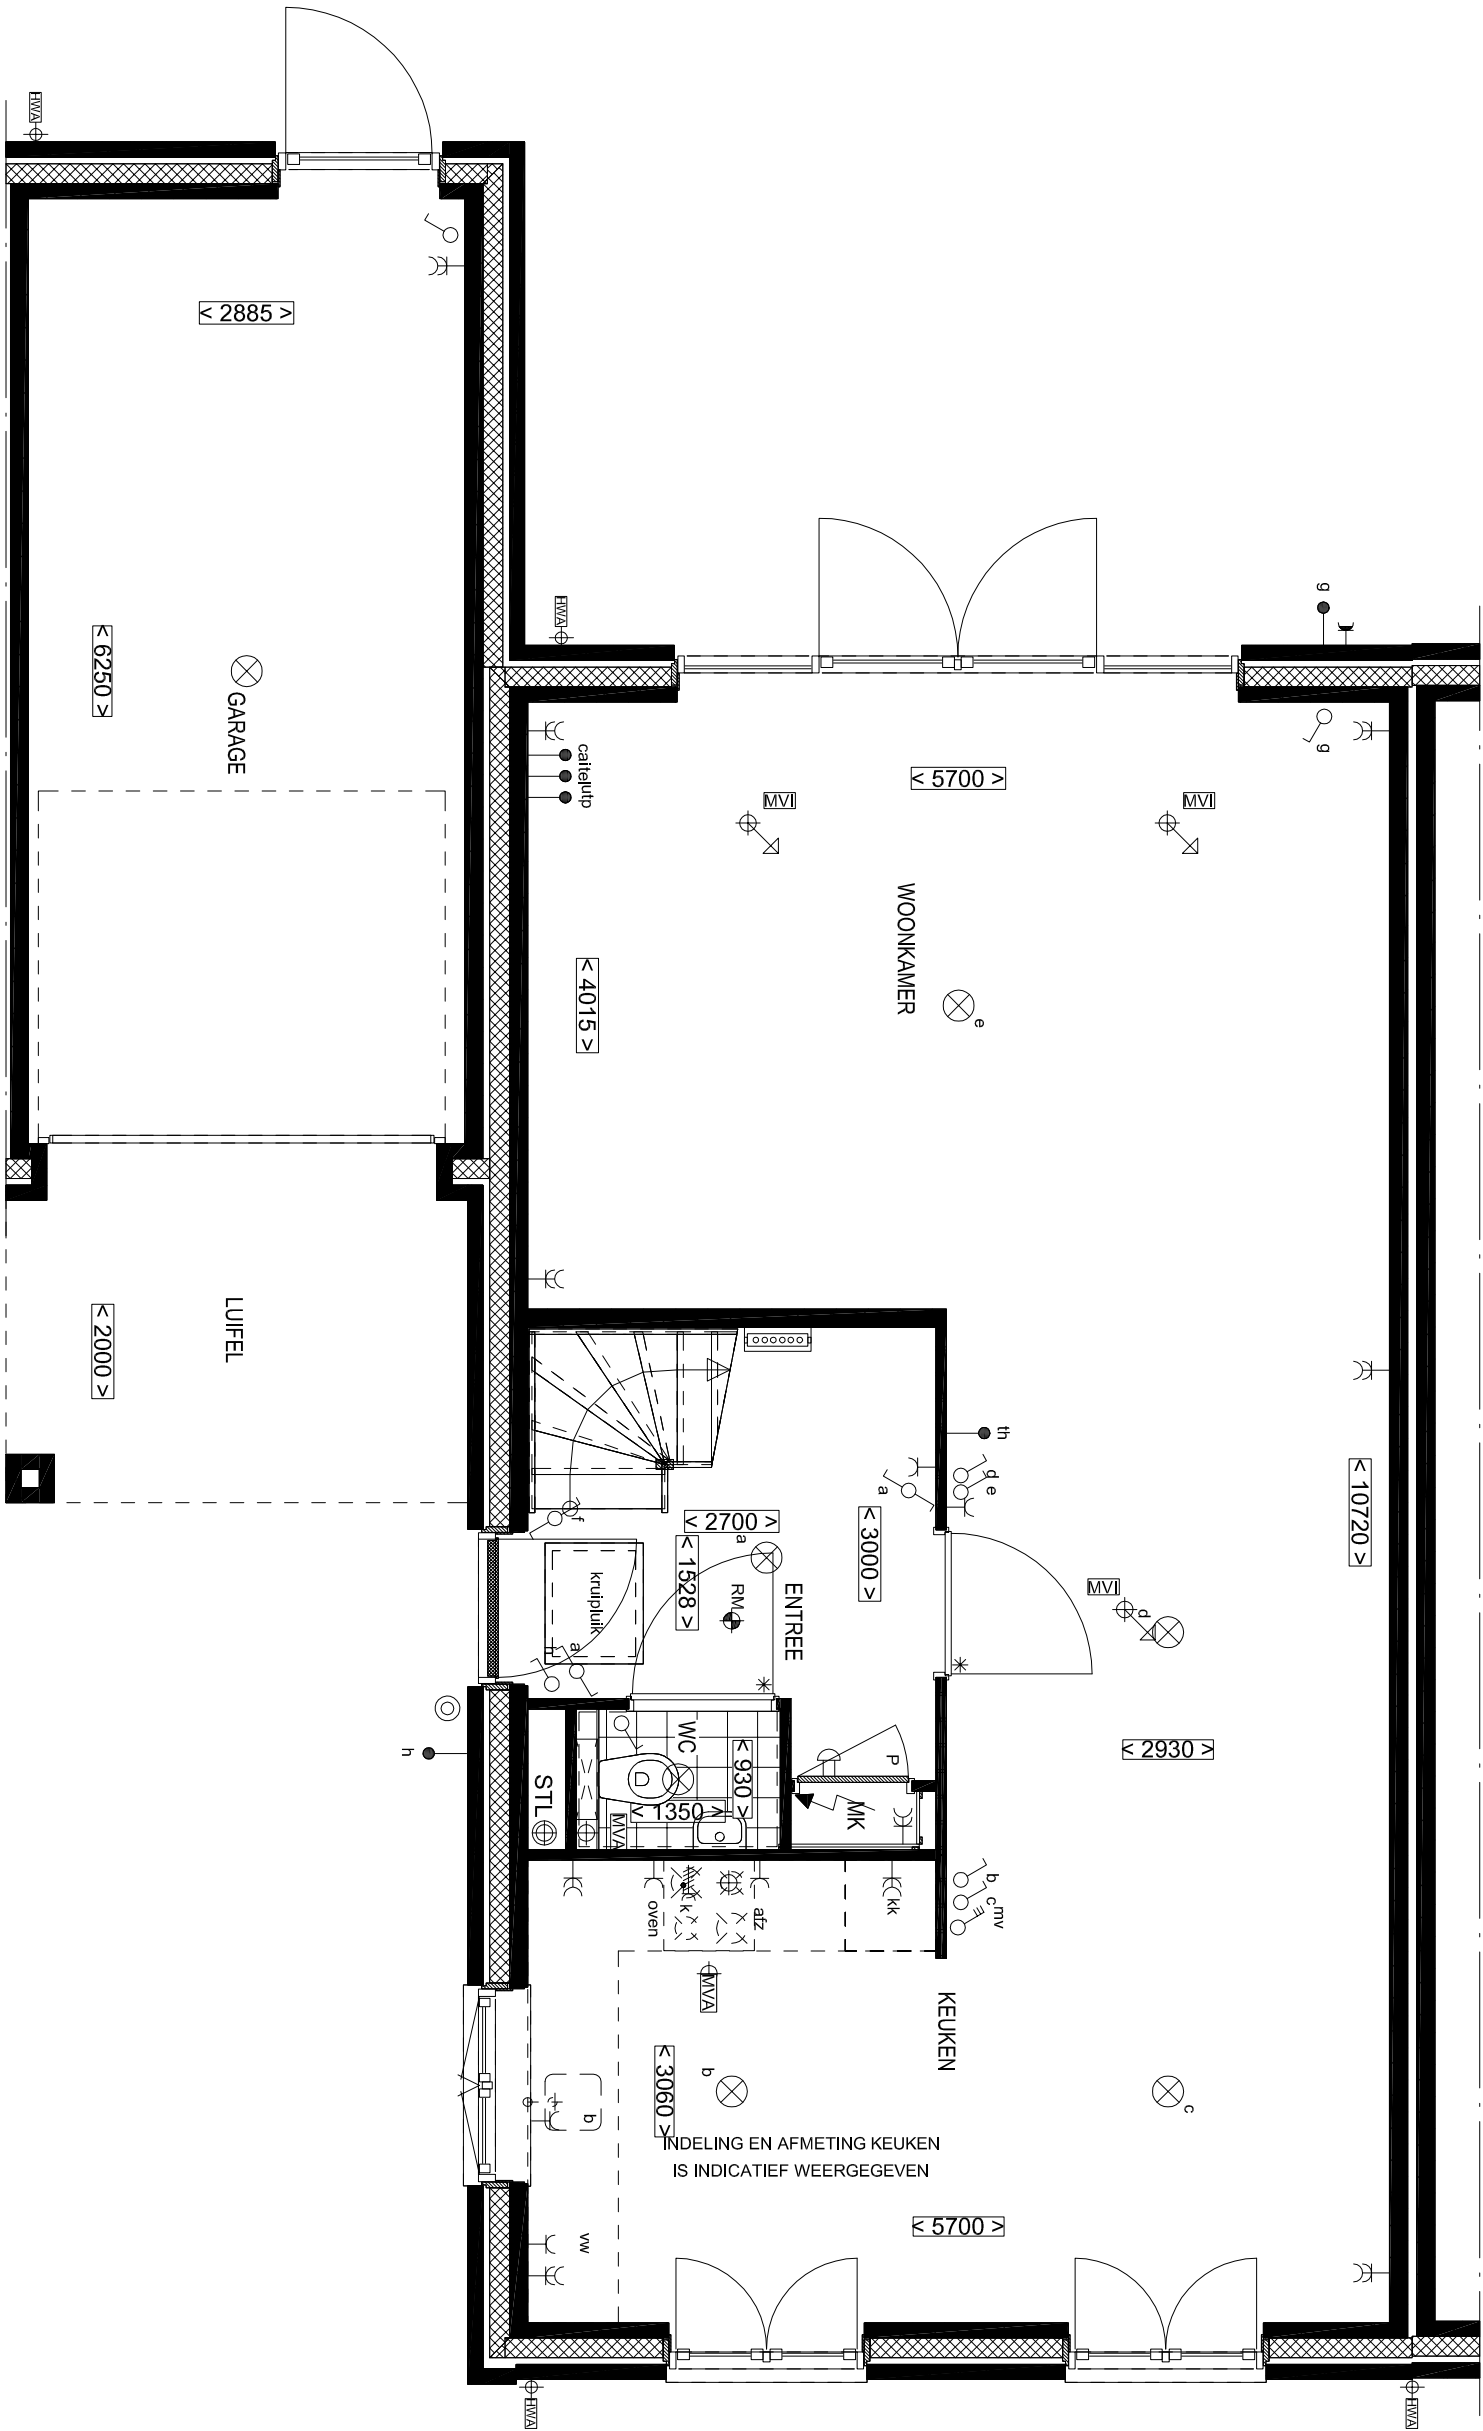


BEGANE GROND
OPTIE: LUIFEL

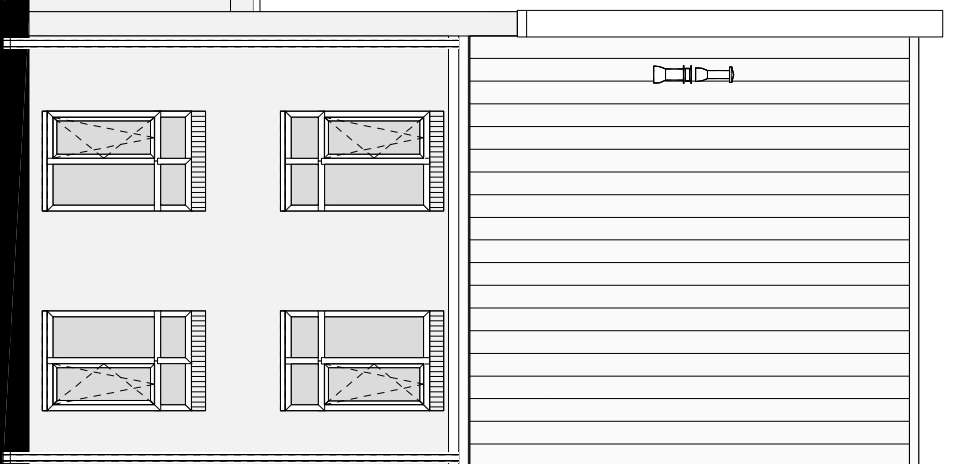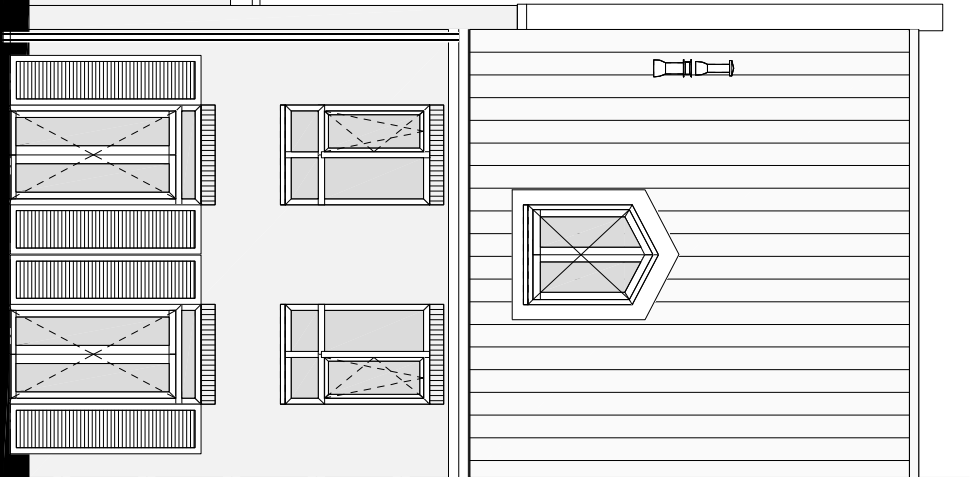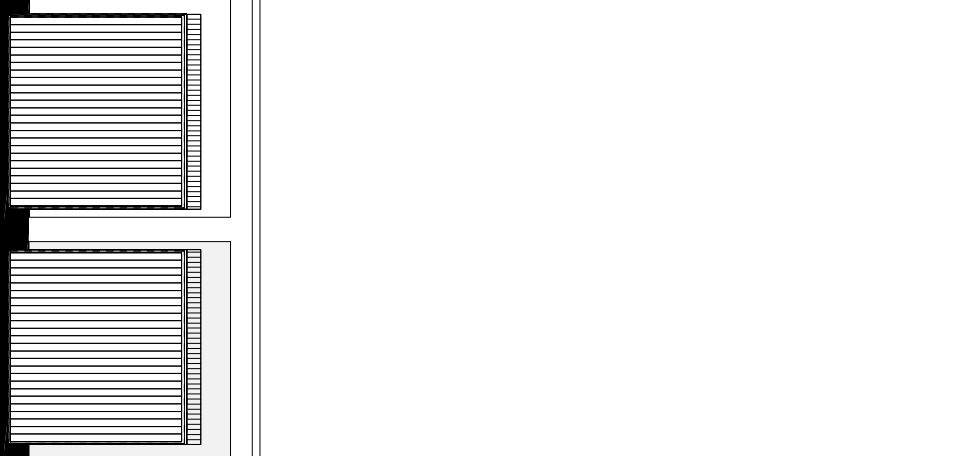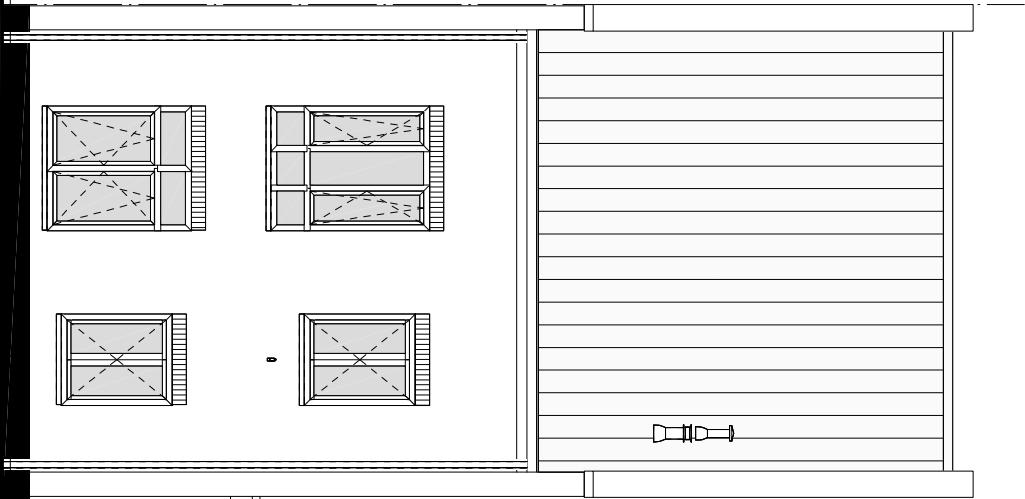

VOORGEVEL
OPTIE: CARPORT/LUIFEL


VOORGEVEL
OPTIE: CARPORT/LUIFEL

VOORGEVEL
OPTIE: CARPORT/LUIFEL

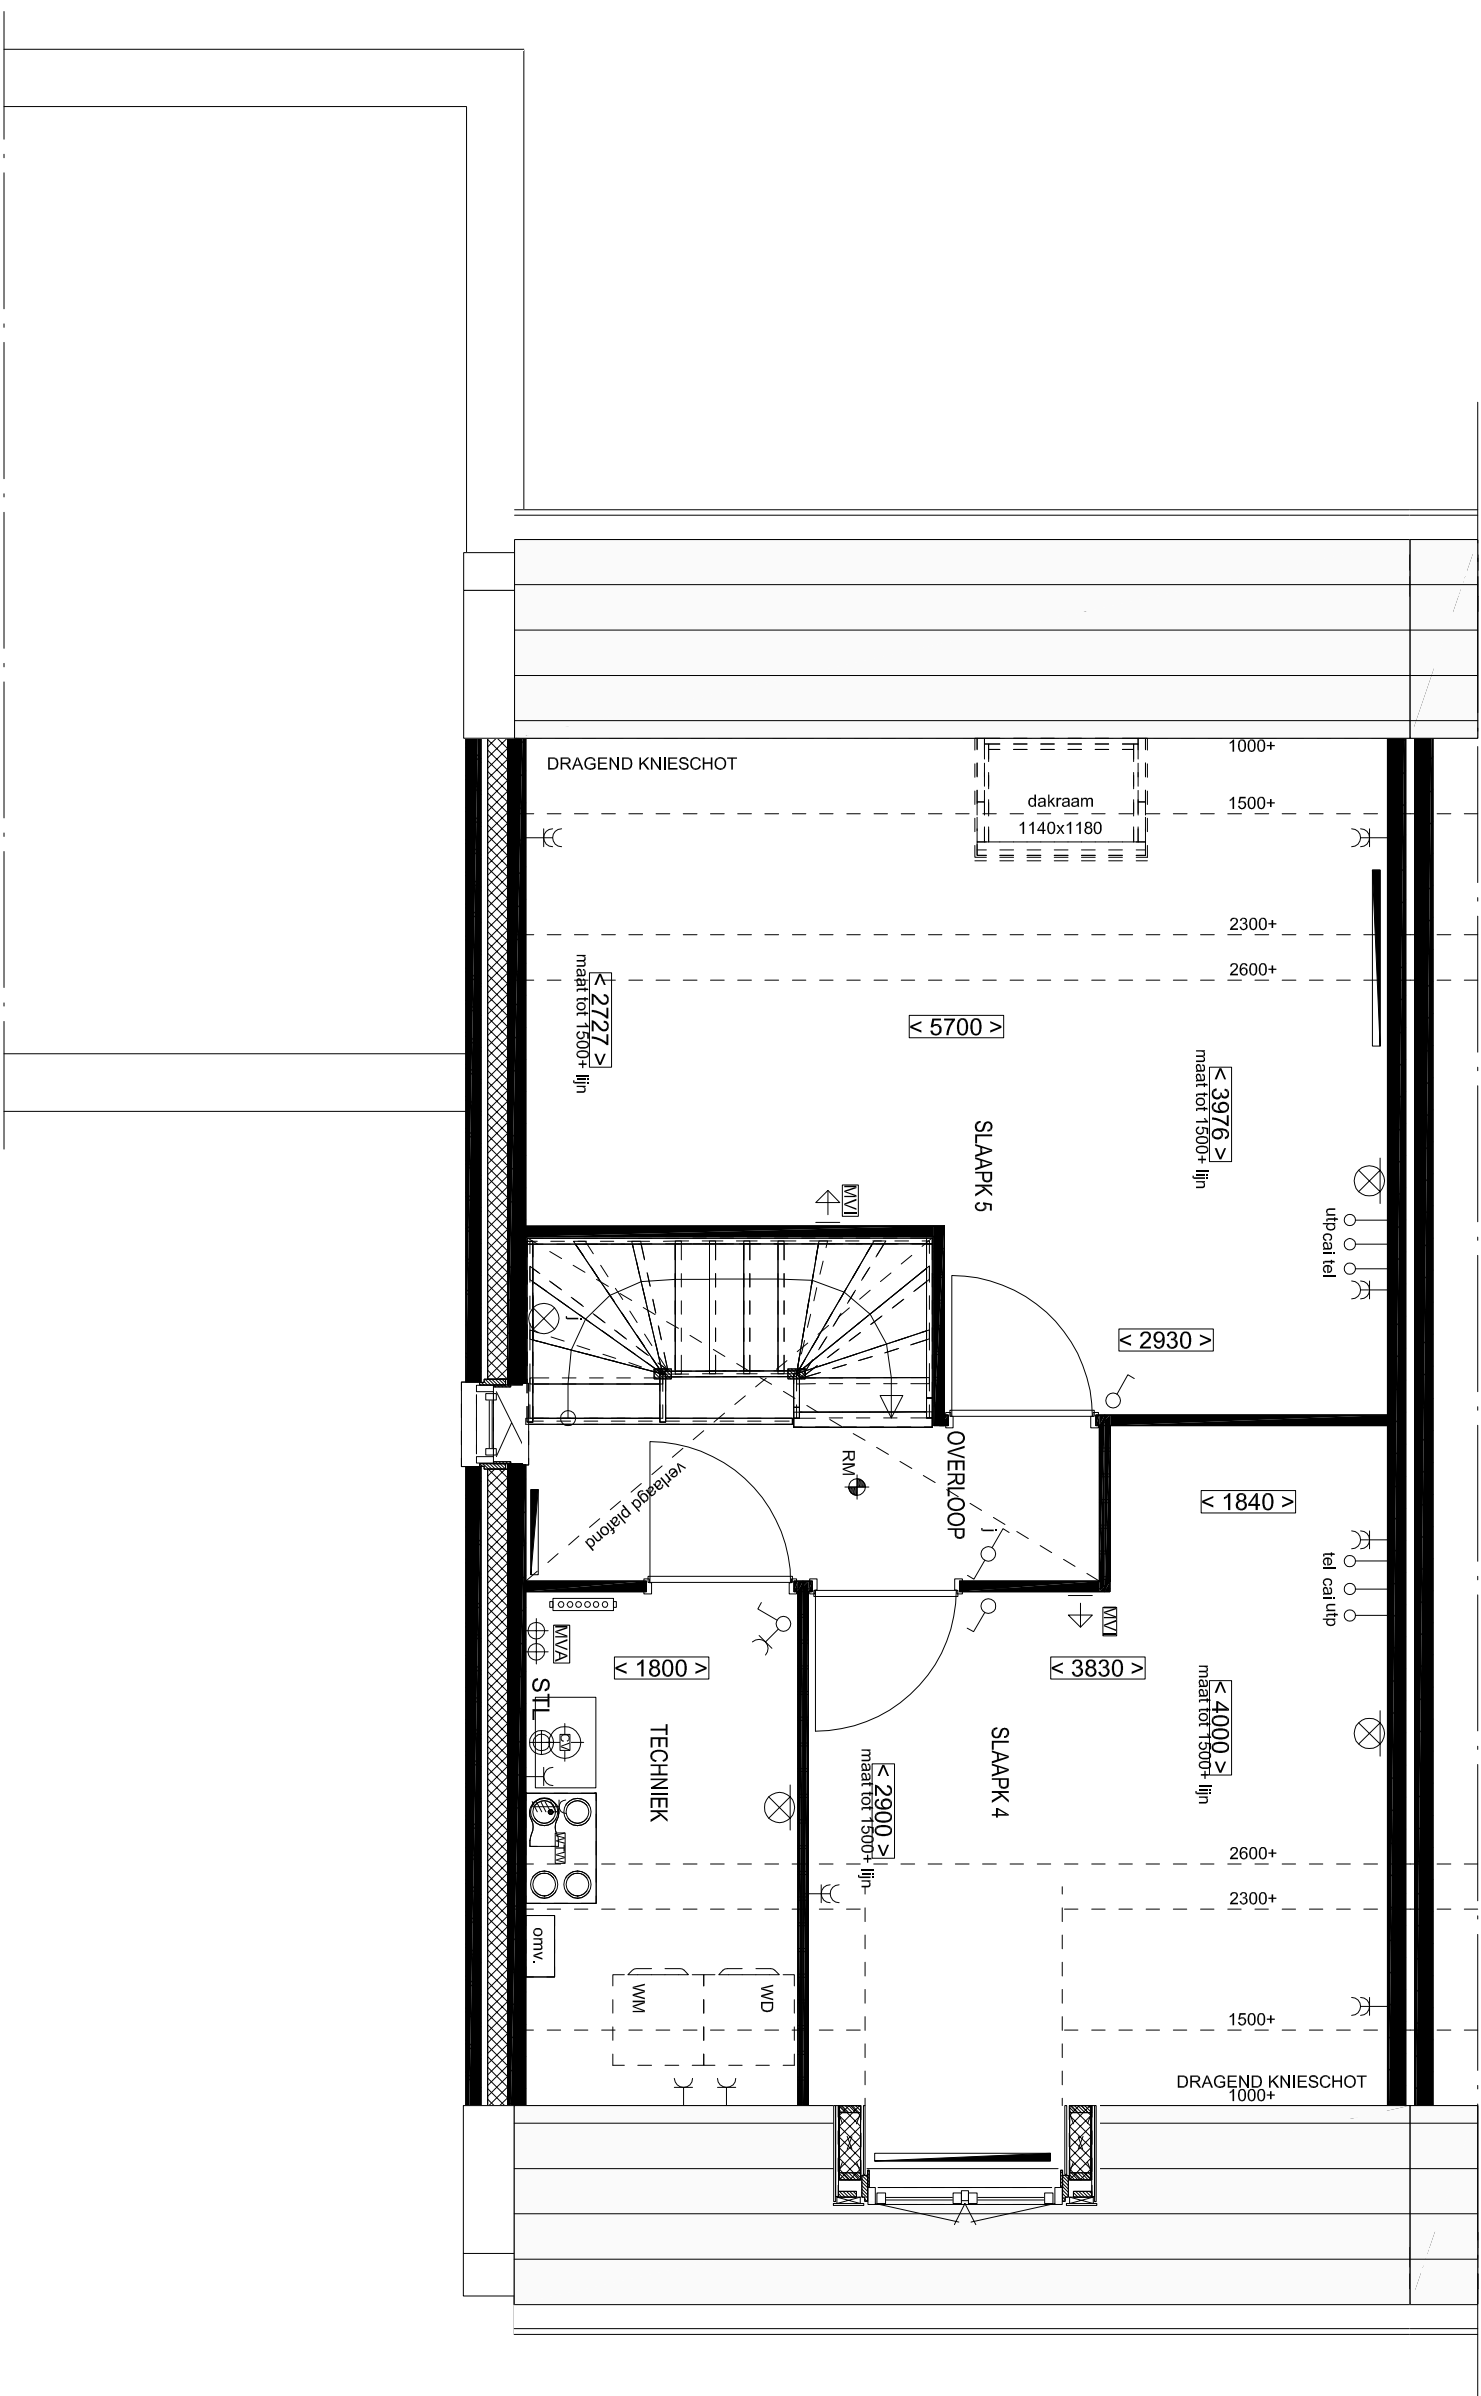

2e Verdieping


OPTIE: INDELING ZOLDER

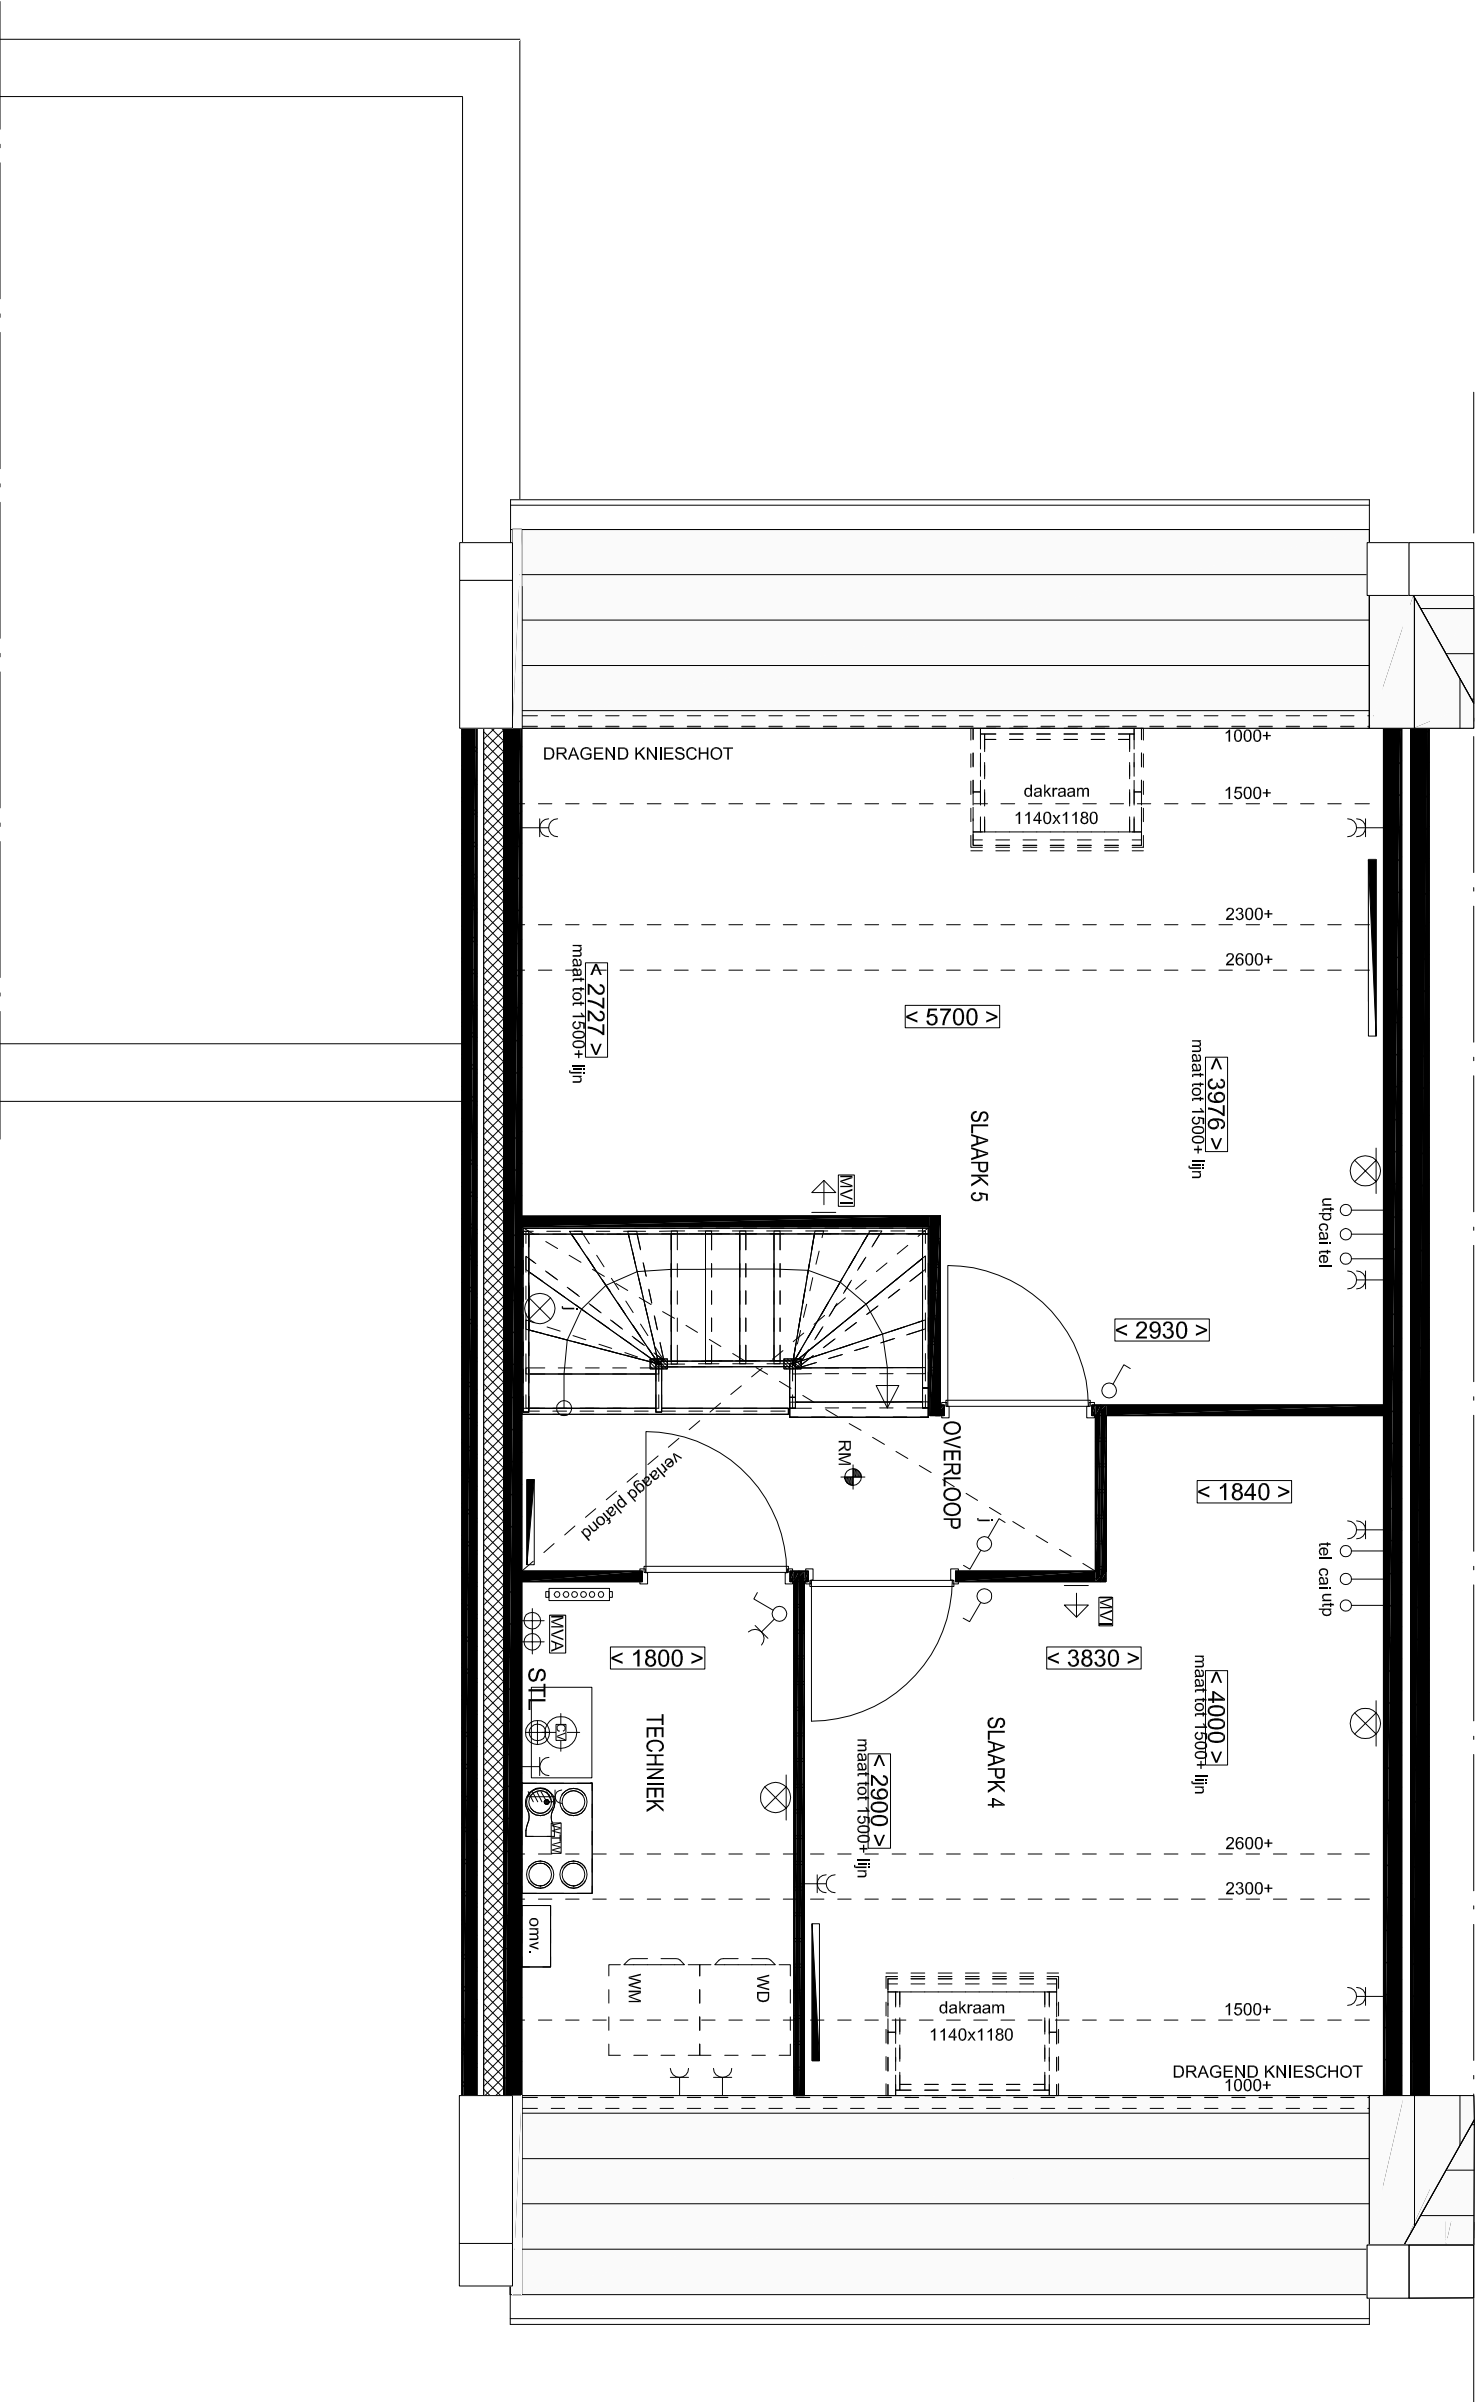

2e Verdieping
OPTIE: INDELING ZOLDER




2e Verdieping
OPTIE: INDELING ZOLDER

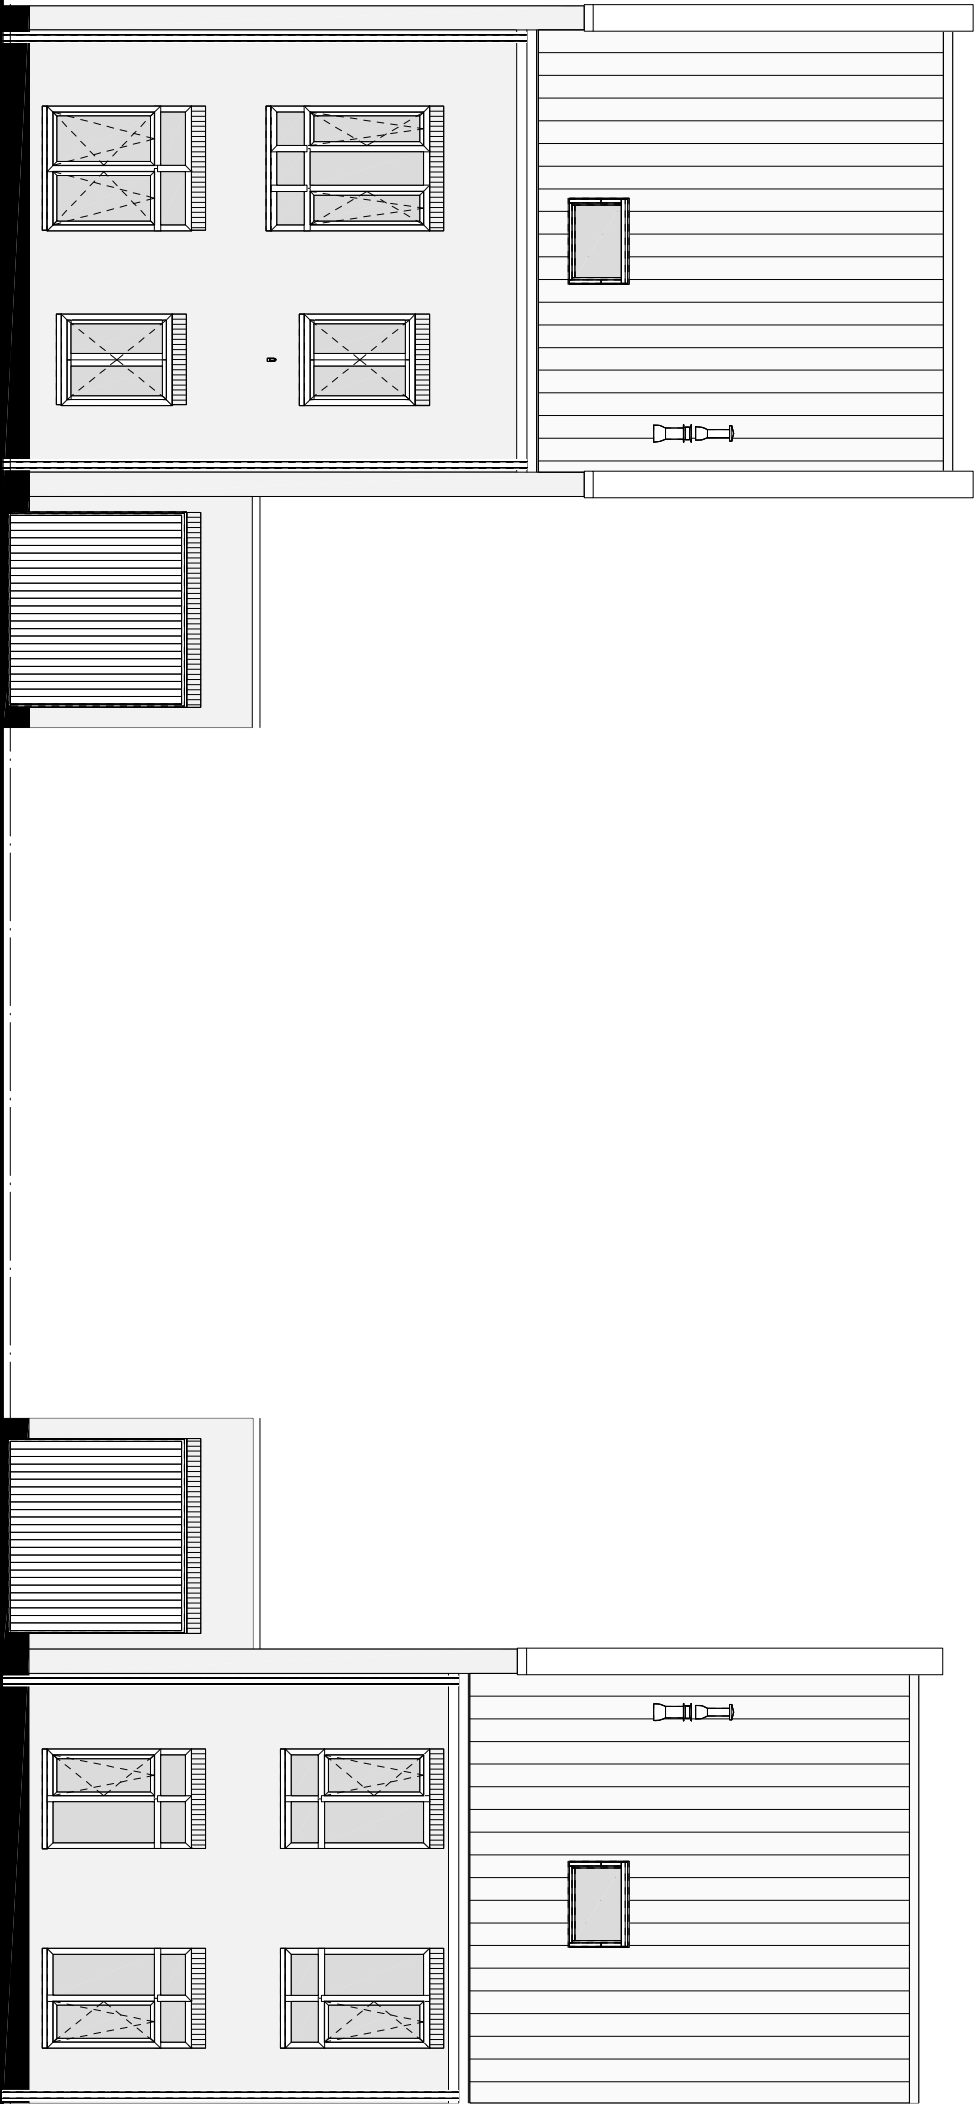


VOORGEVEL
OPTIE: INDELING ZOLDER

VOORGEVEL
OPTIE: INDELING ZOLDER

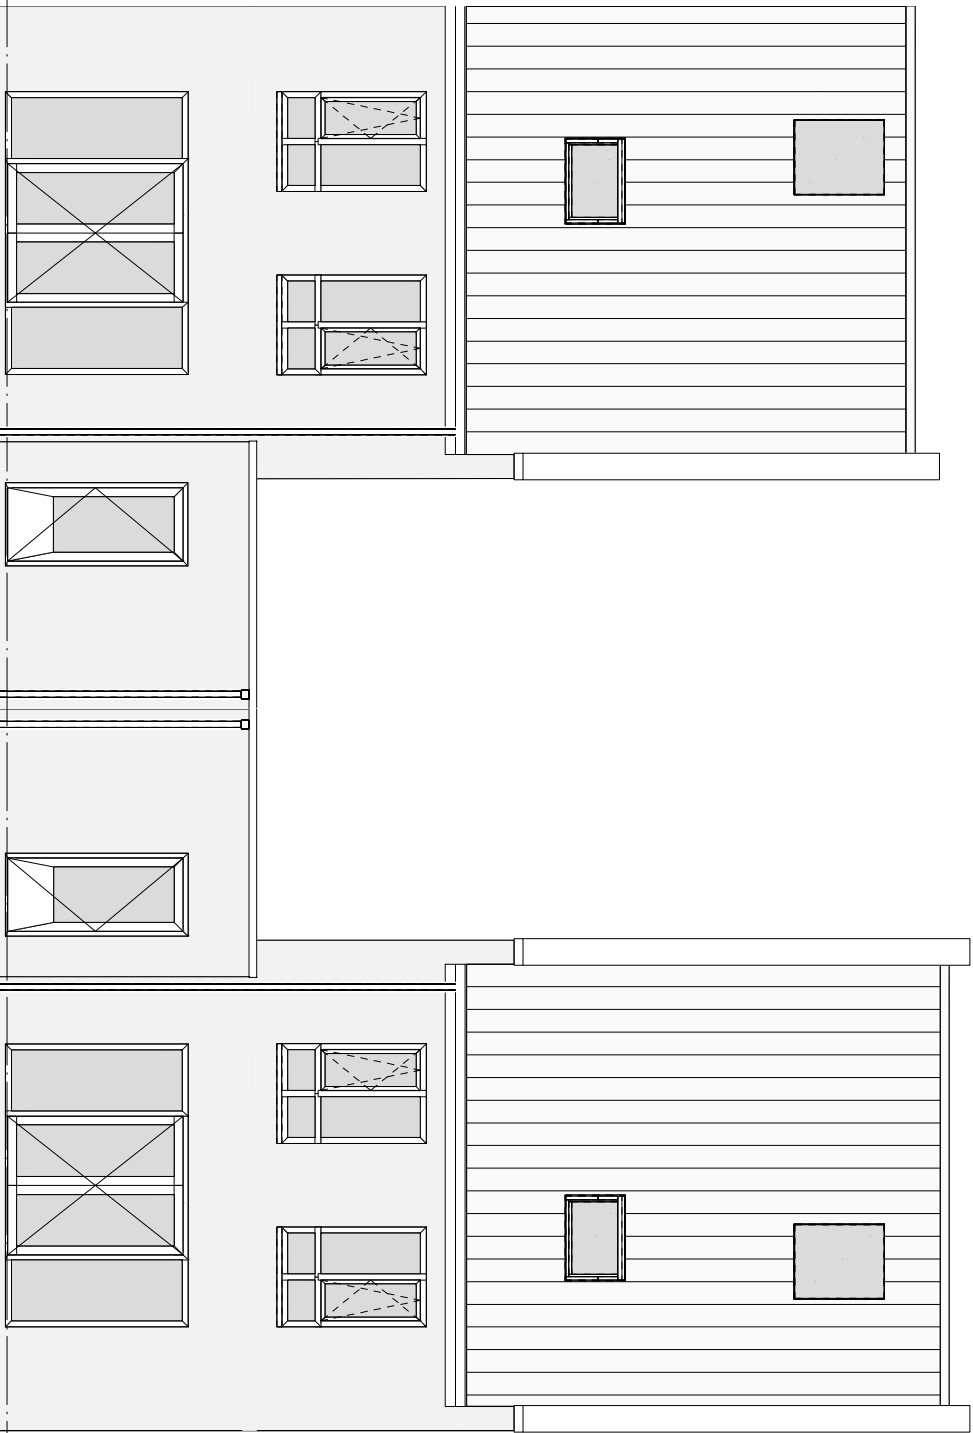


ACHTERGEVEL
OPTIE: INDELING ZOLDER

ACHTERGEVEL
OPTIE: INDELING ZOLDER

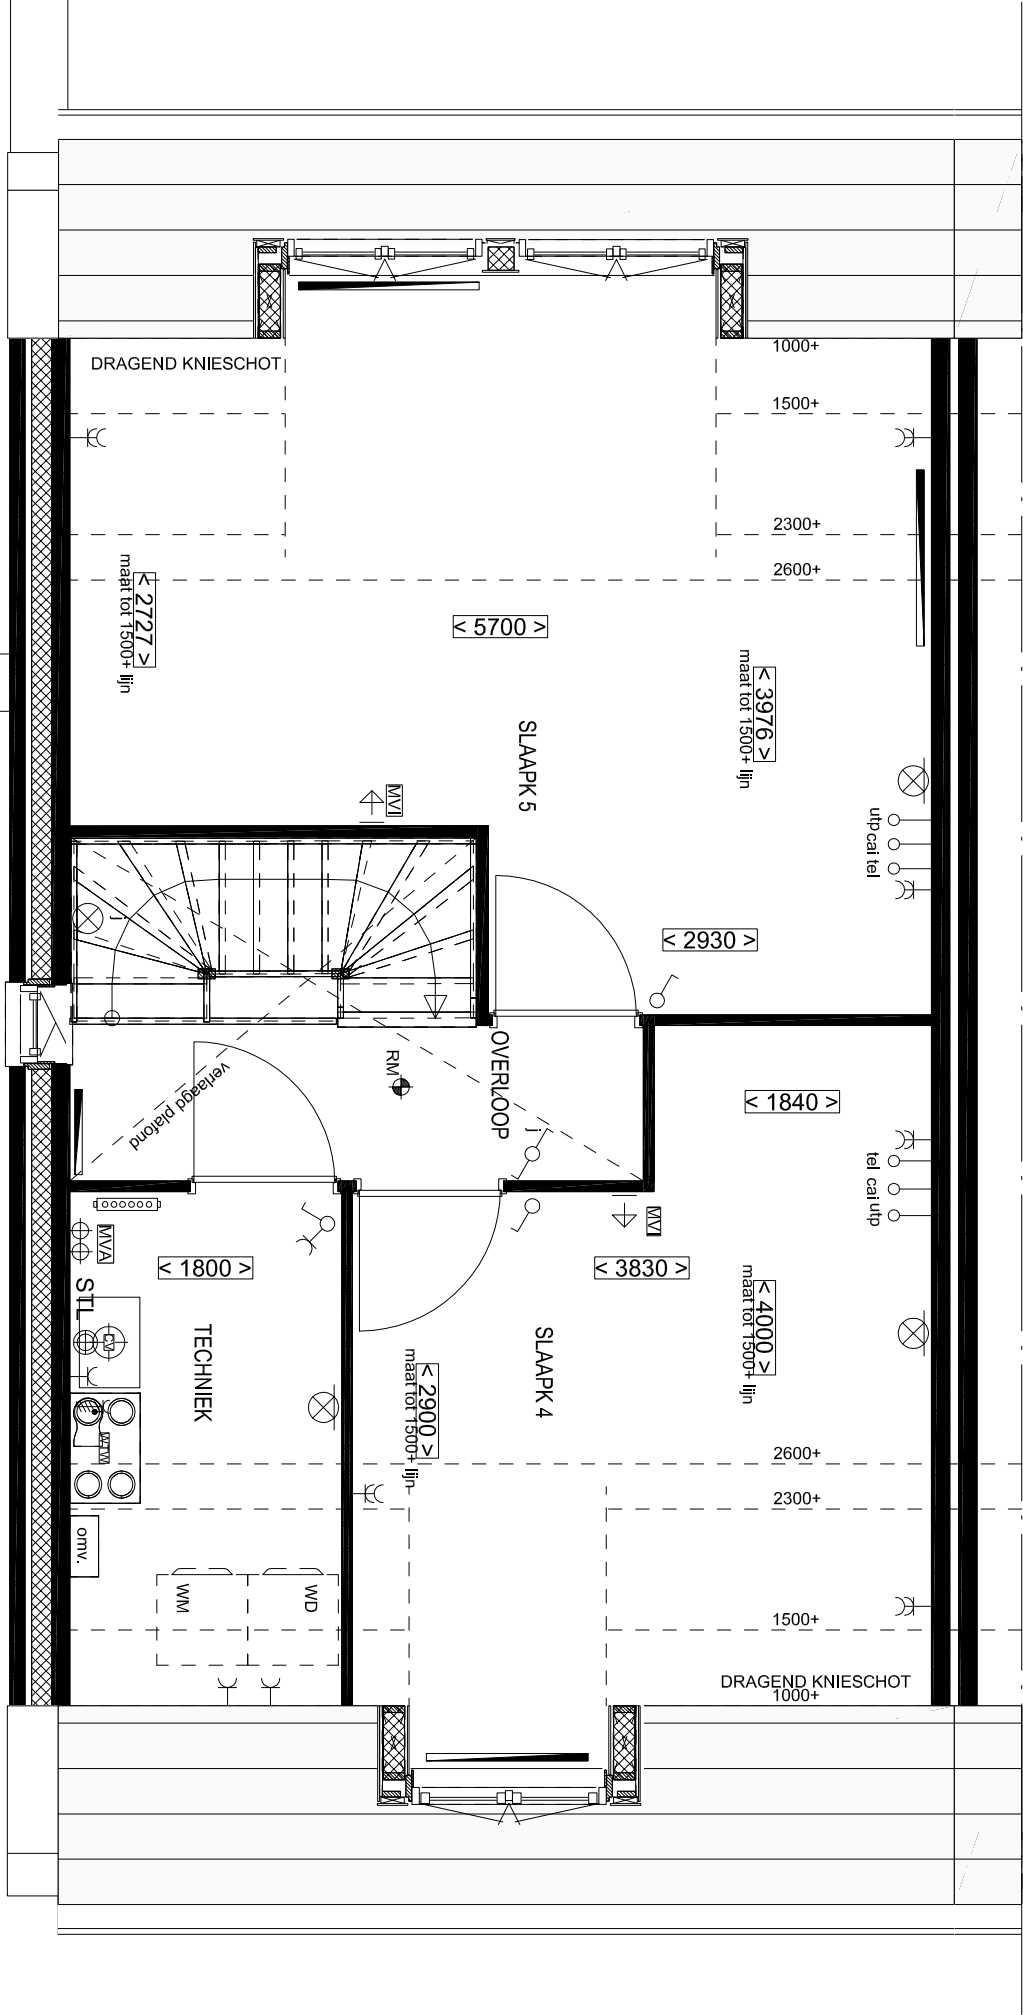


2e Verdieping

OPTIE: INDELING ZOLDER + DAKKAPEL VOOR-/ACHTERZIJDE

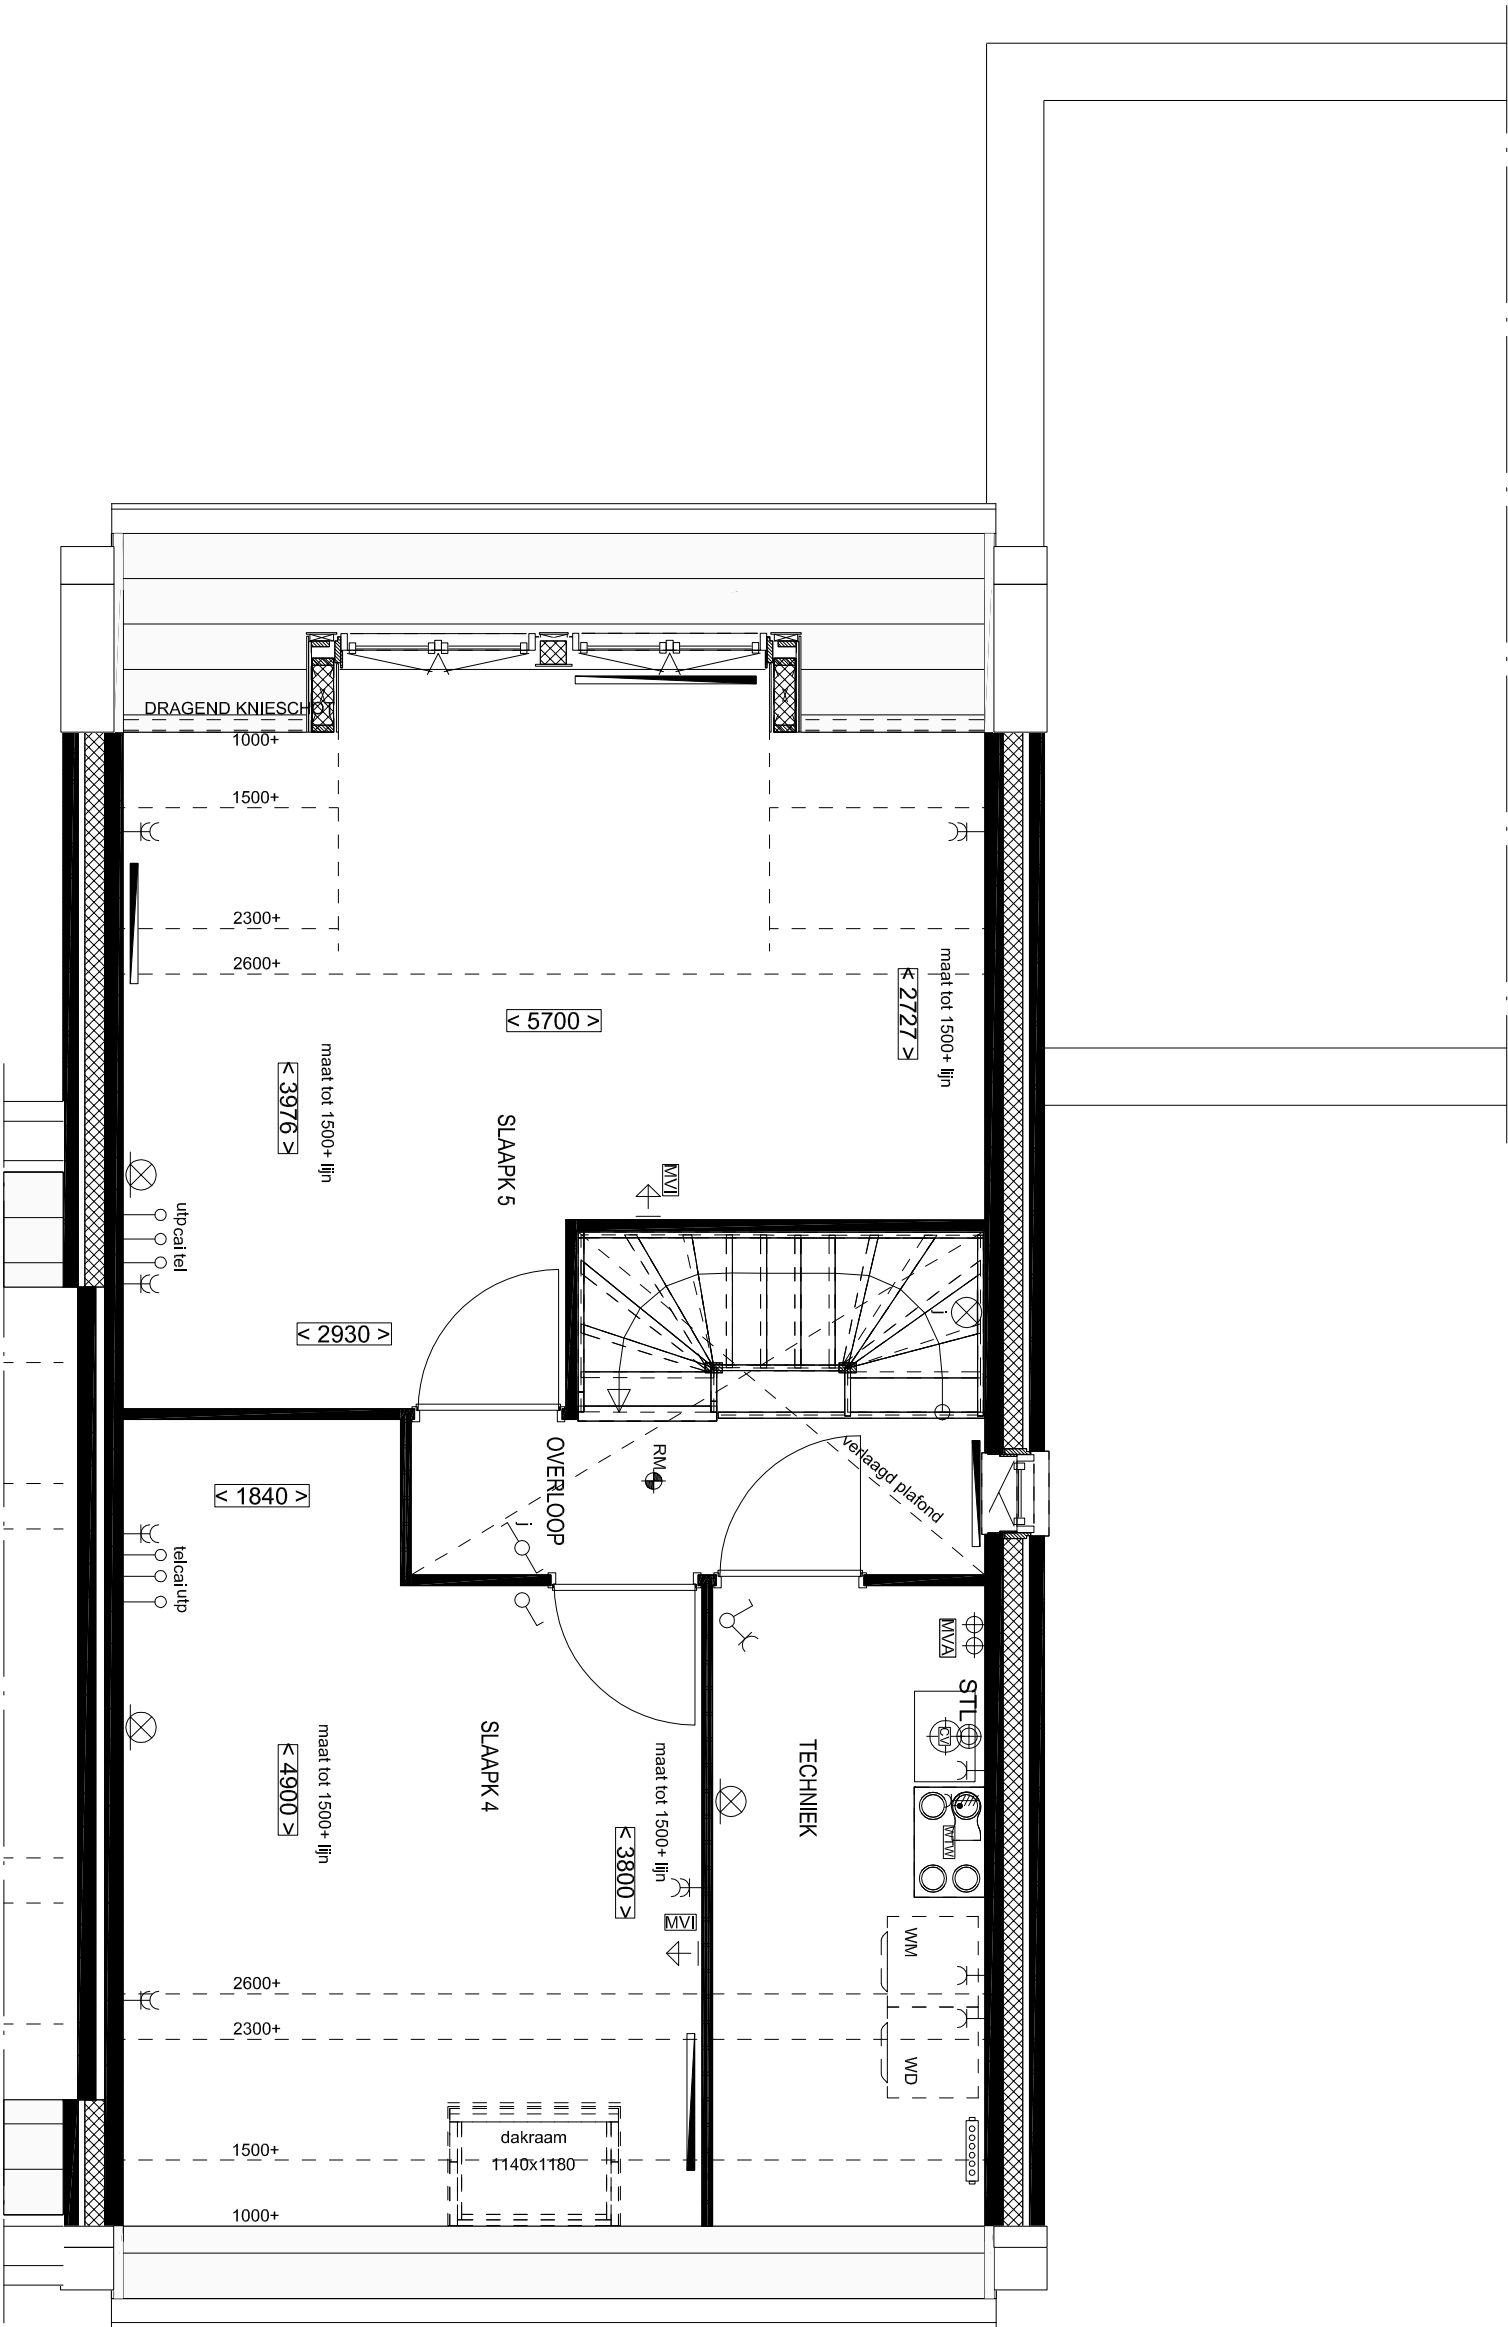


2e Verdieping
OPTIE: INDELING ZOLDER + DAKKAPEL ACHTERZIJDE

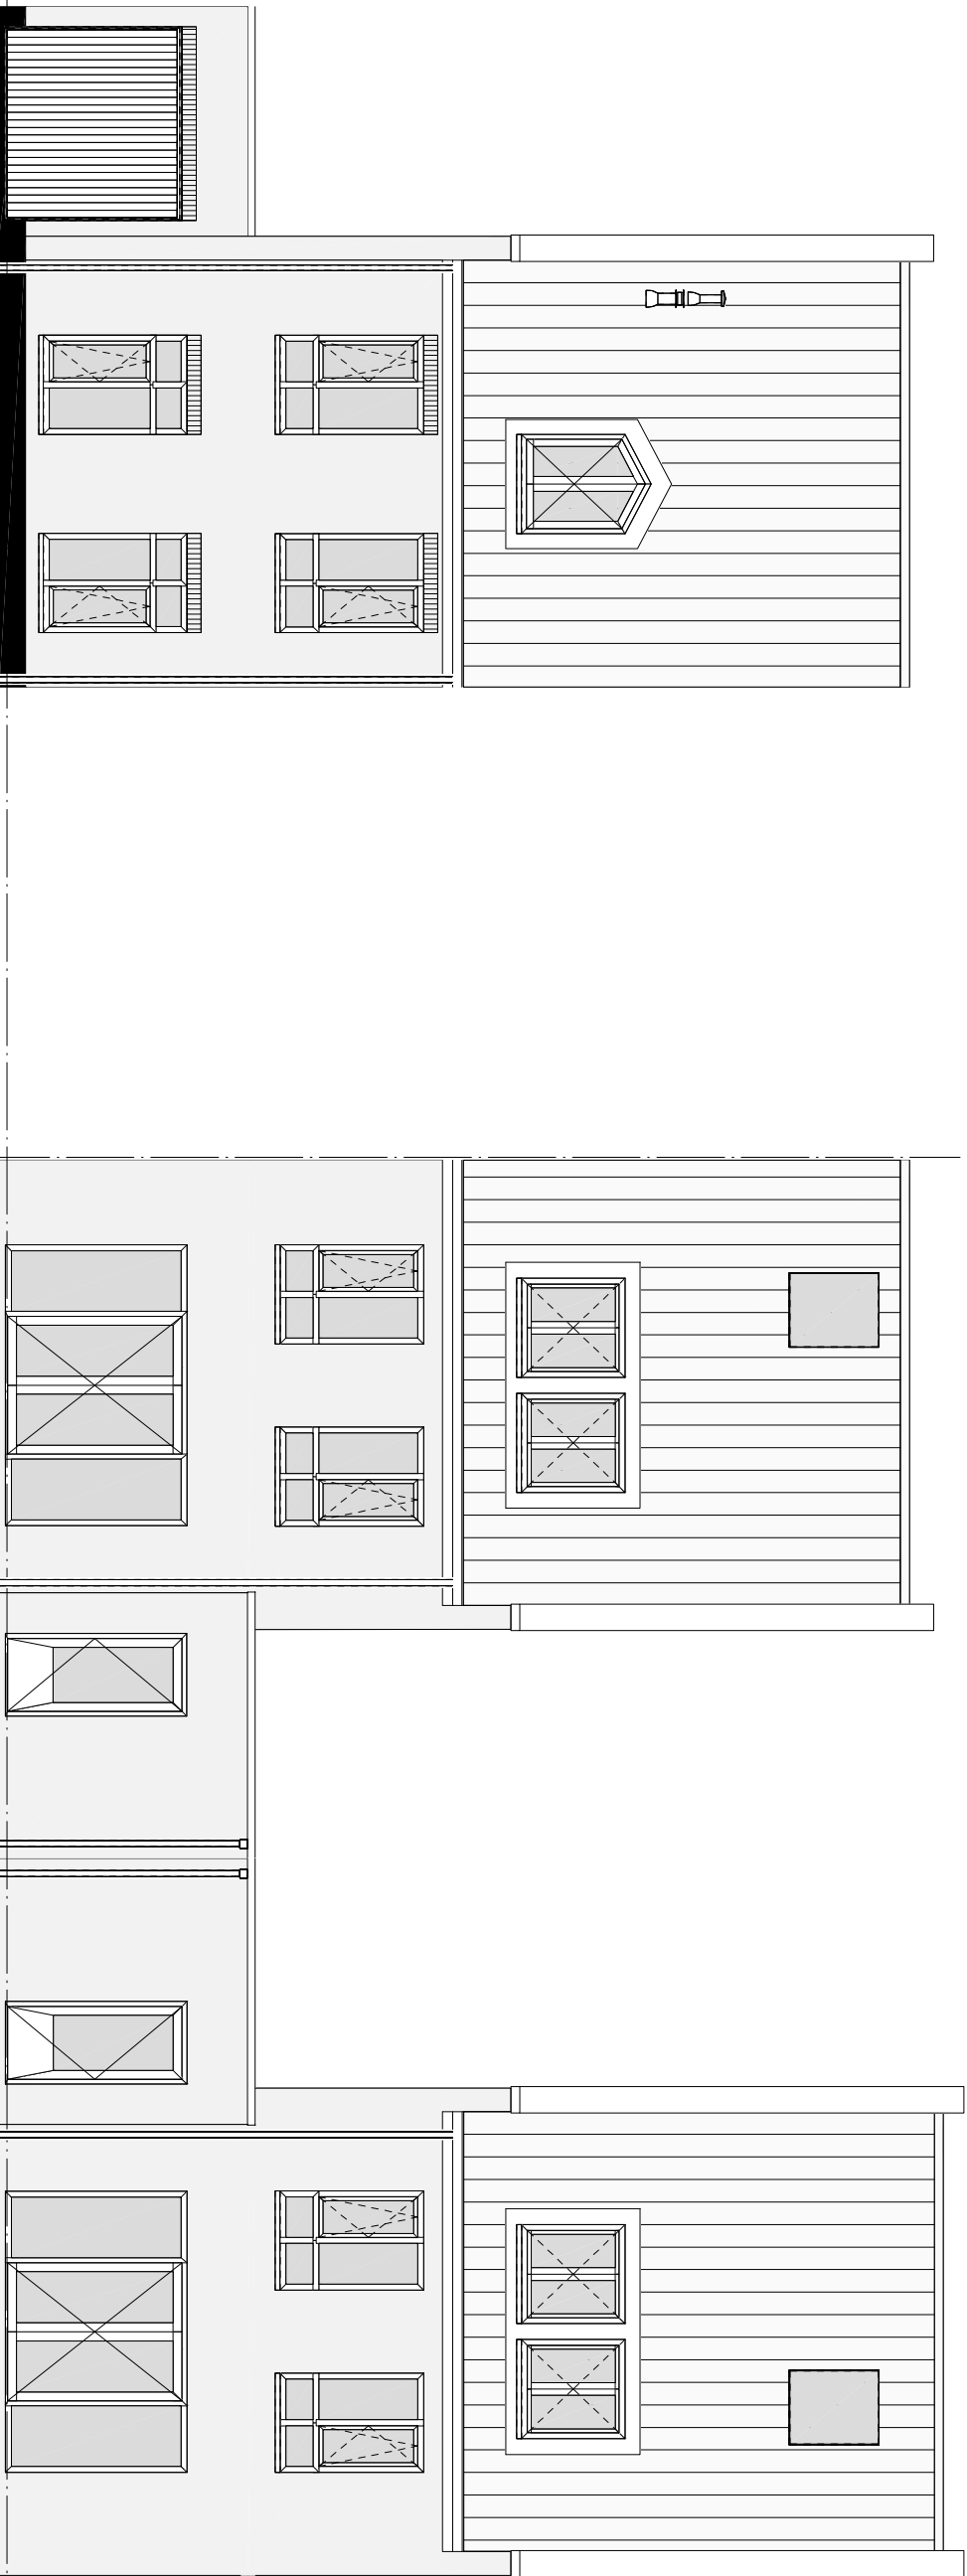


VOORGEVEL
D2 incl. DAKKAPEL

ACHTERGEVEL
OPTIE: DAKKAPEL


ACHTERGEVEL
OPTIE: DAKKAPEL

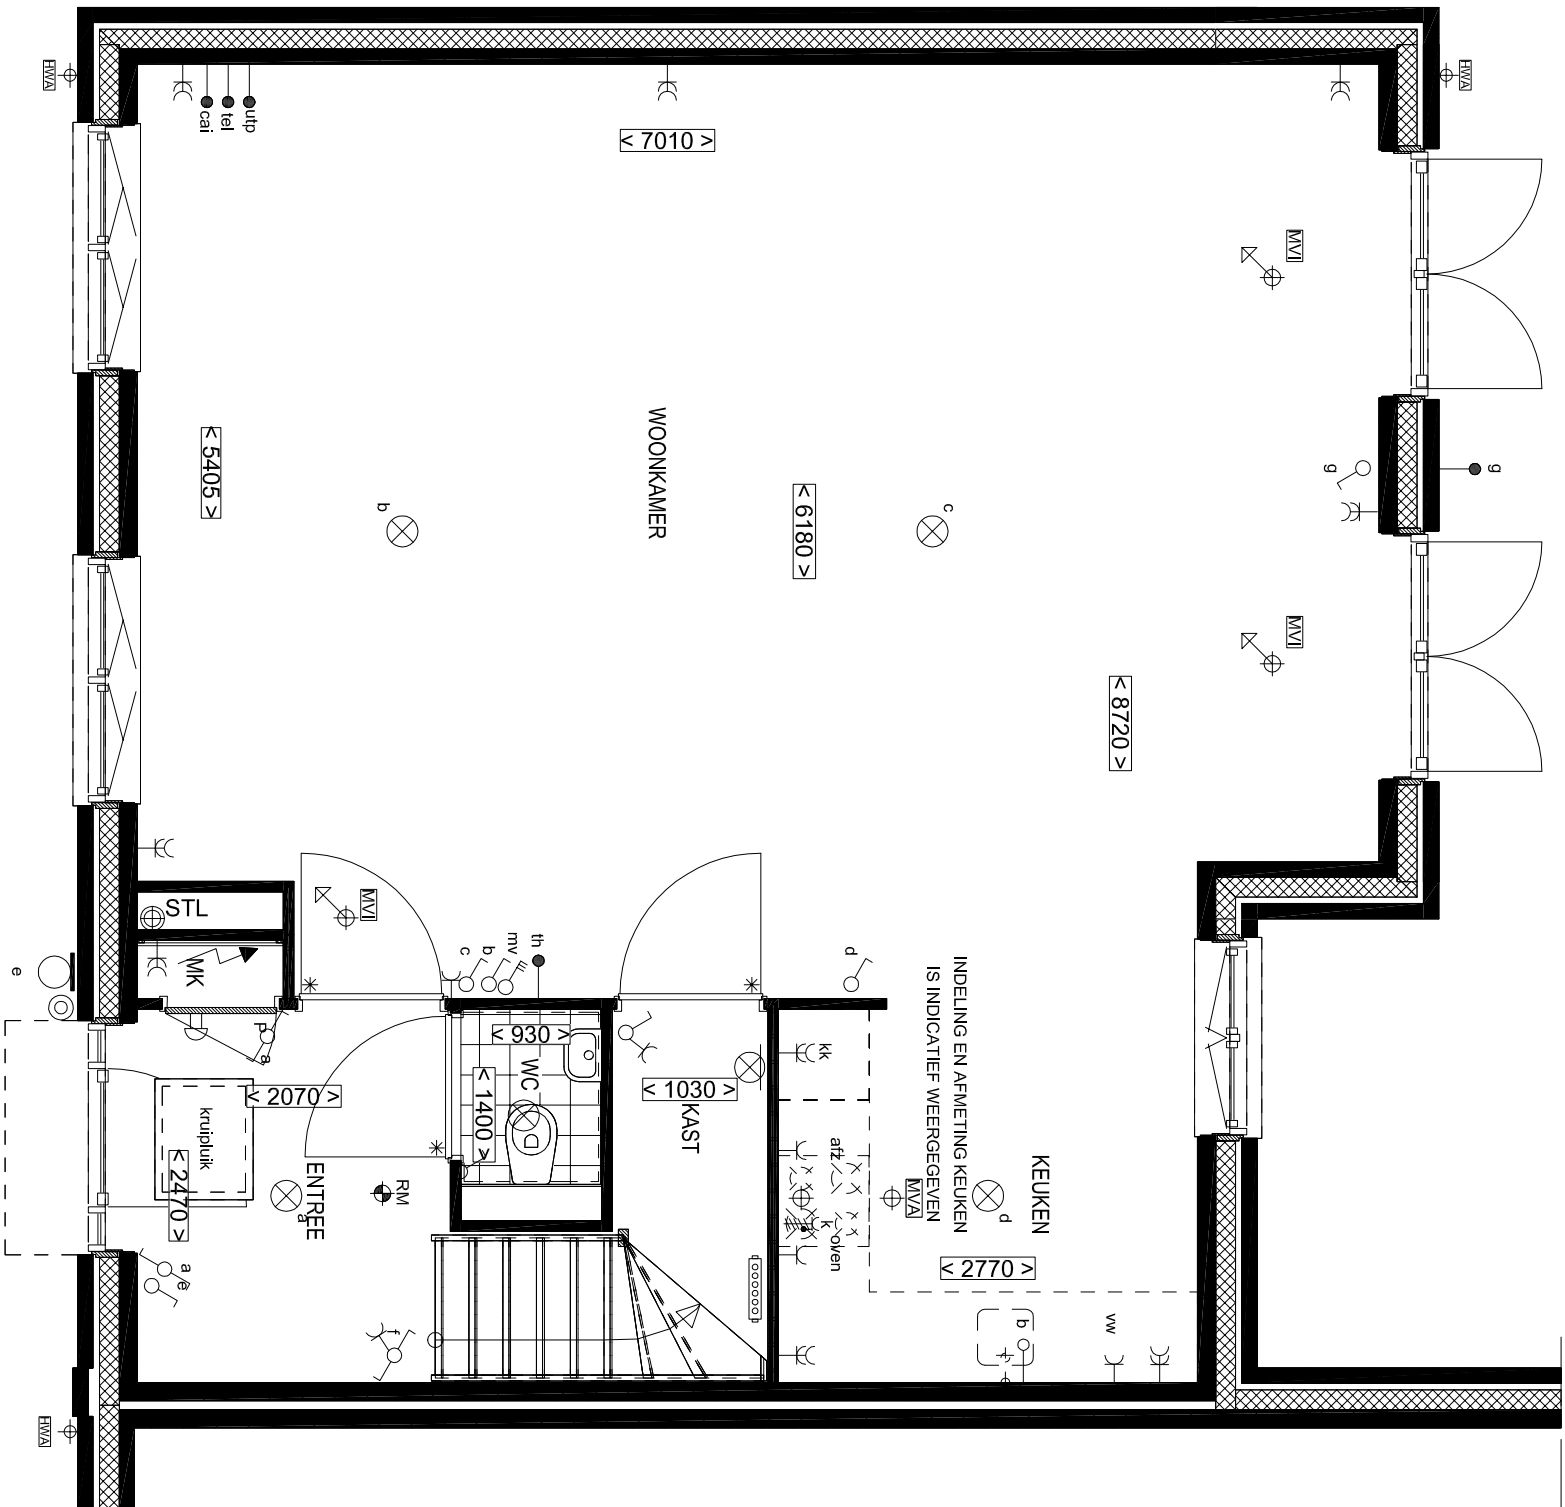


BEGANE GROND
OPTIE: UITBOUW 1200mm

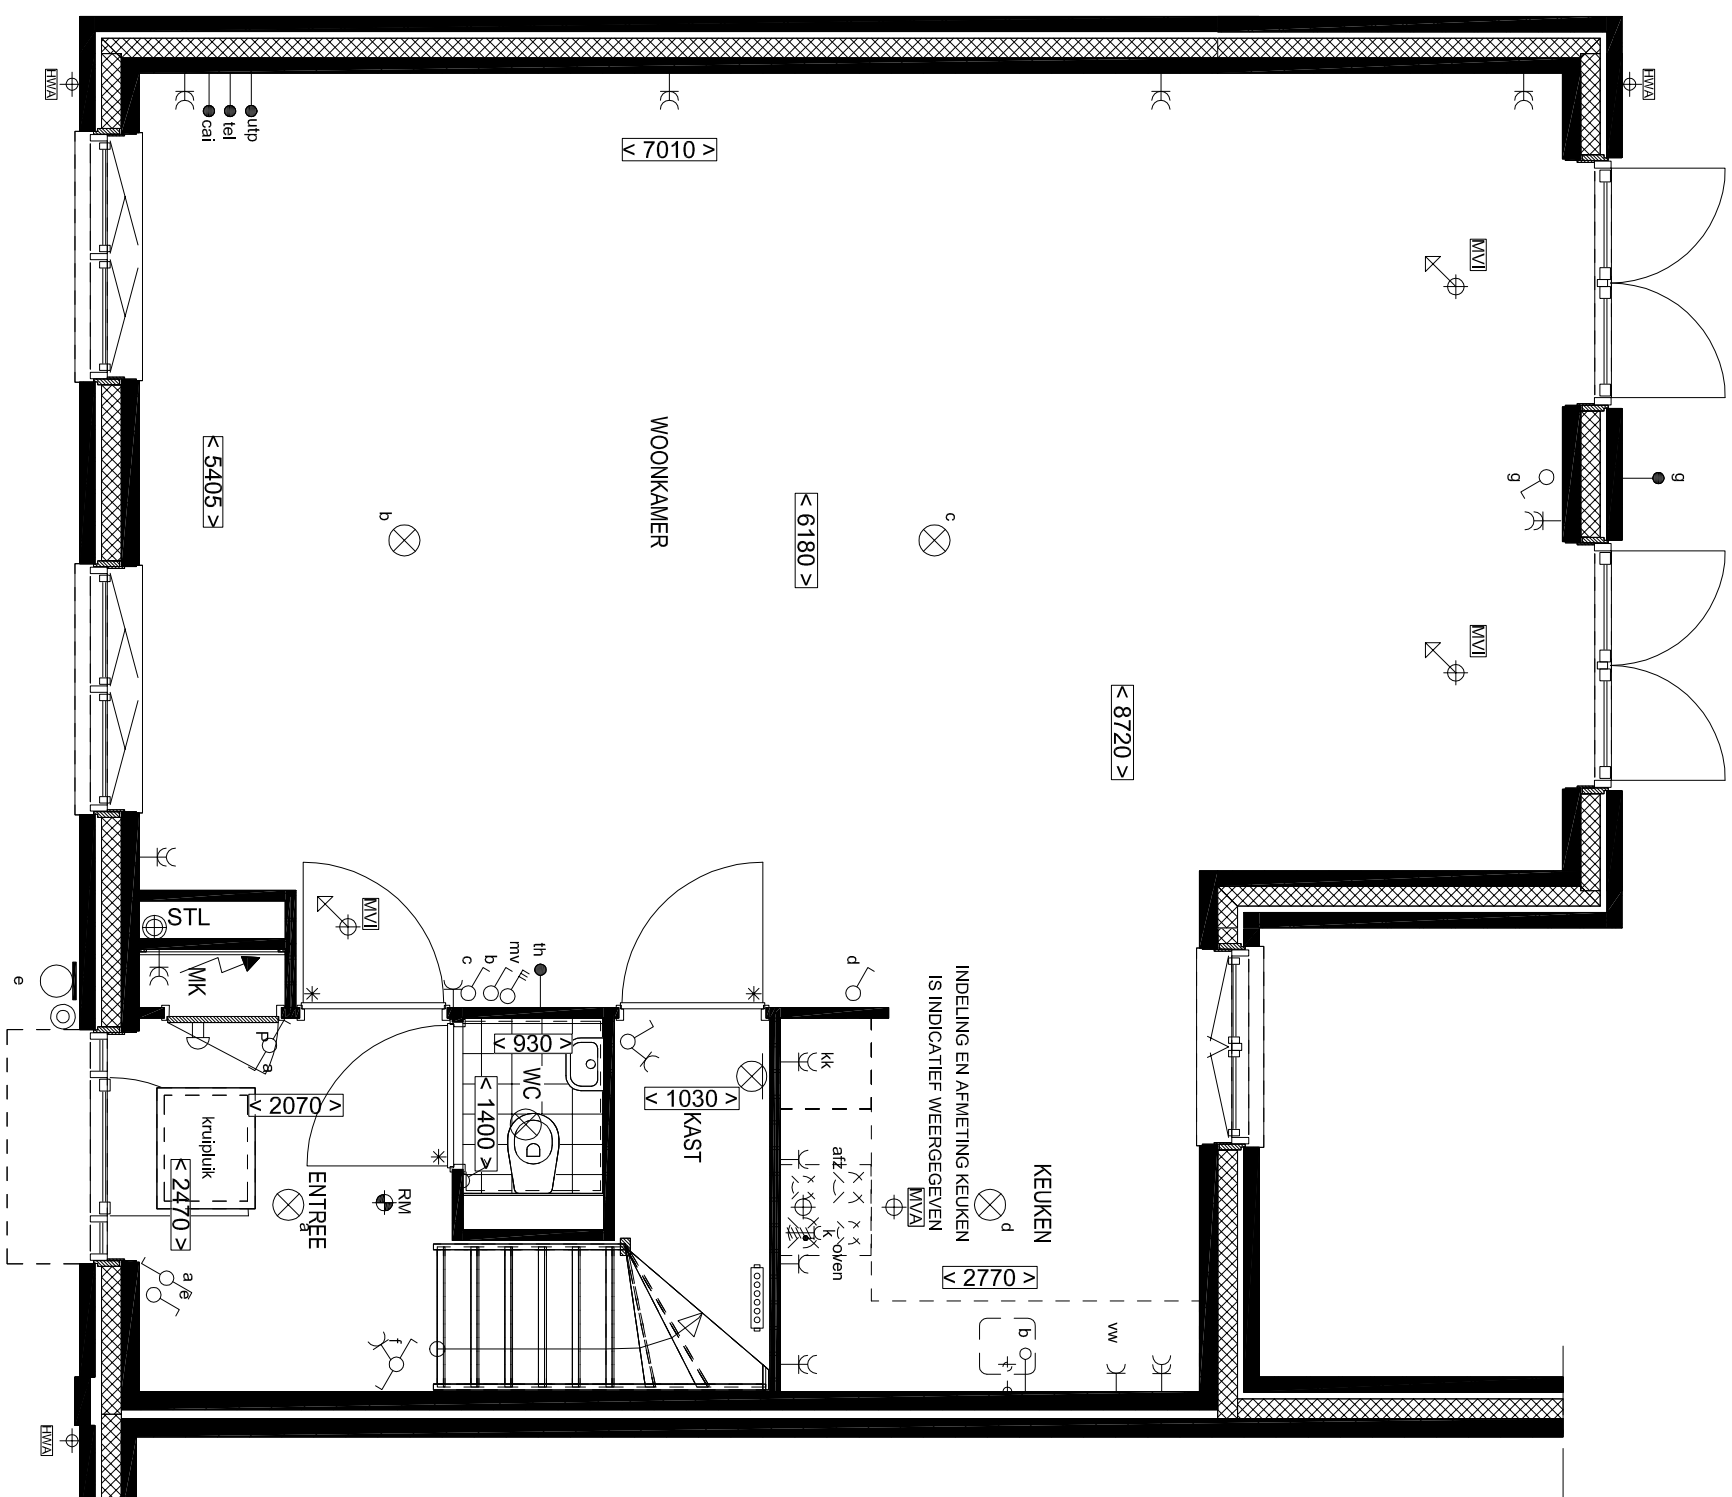


BEGANE GROND
OPTIE: UITBOUW 2400mm

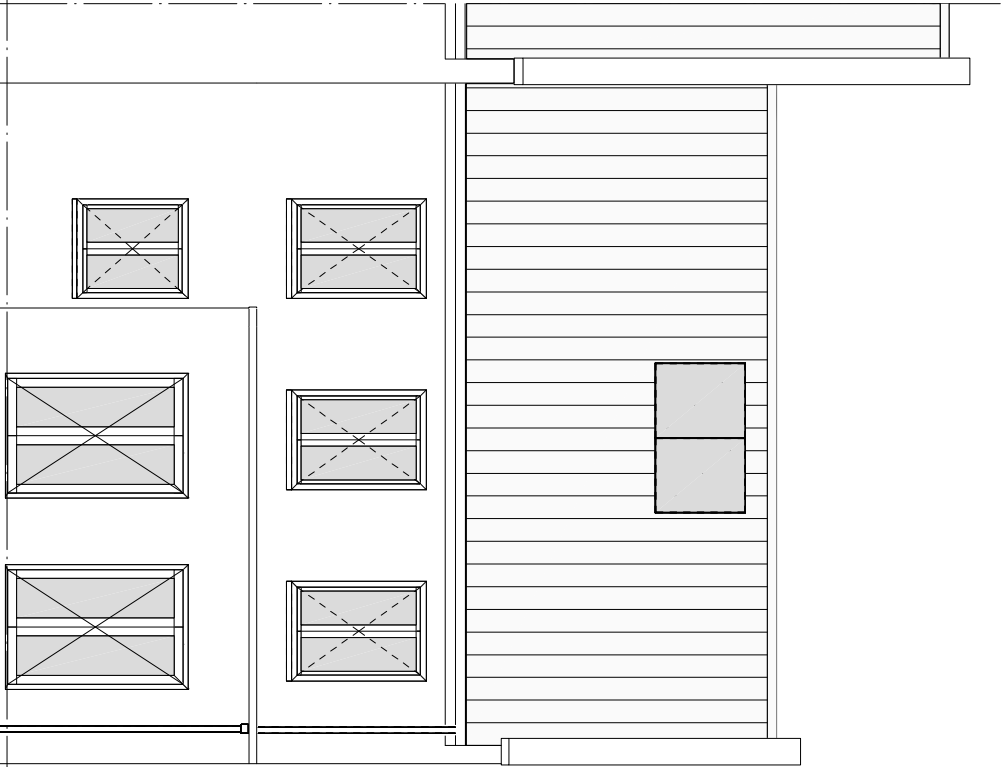

ACHTERGEVEL
OPTIE: UITBOUW 1200/2400mm

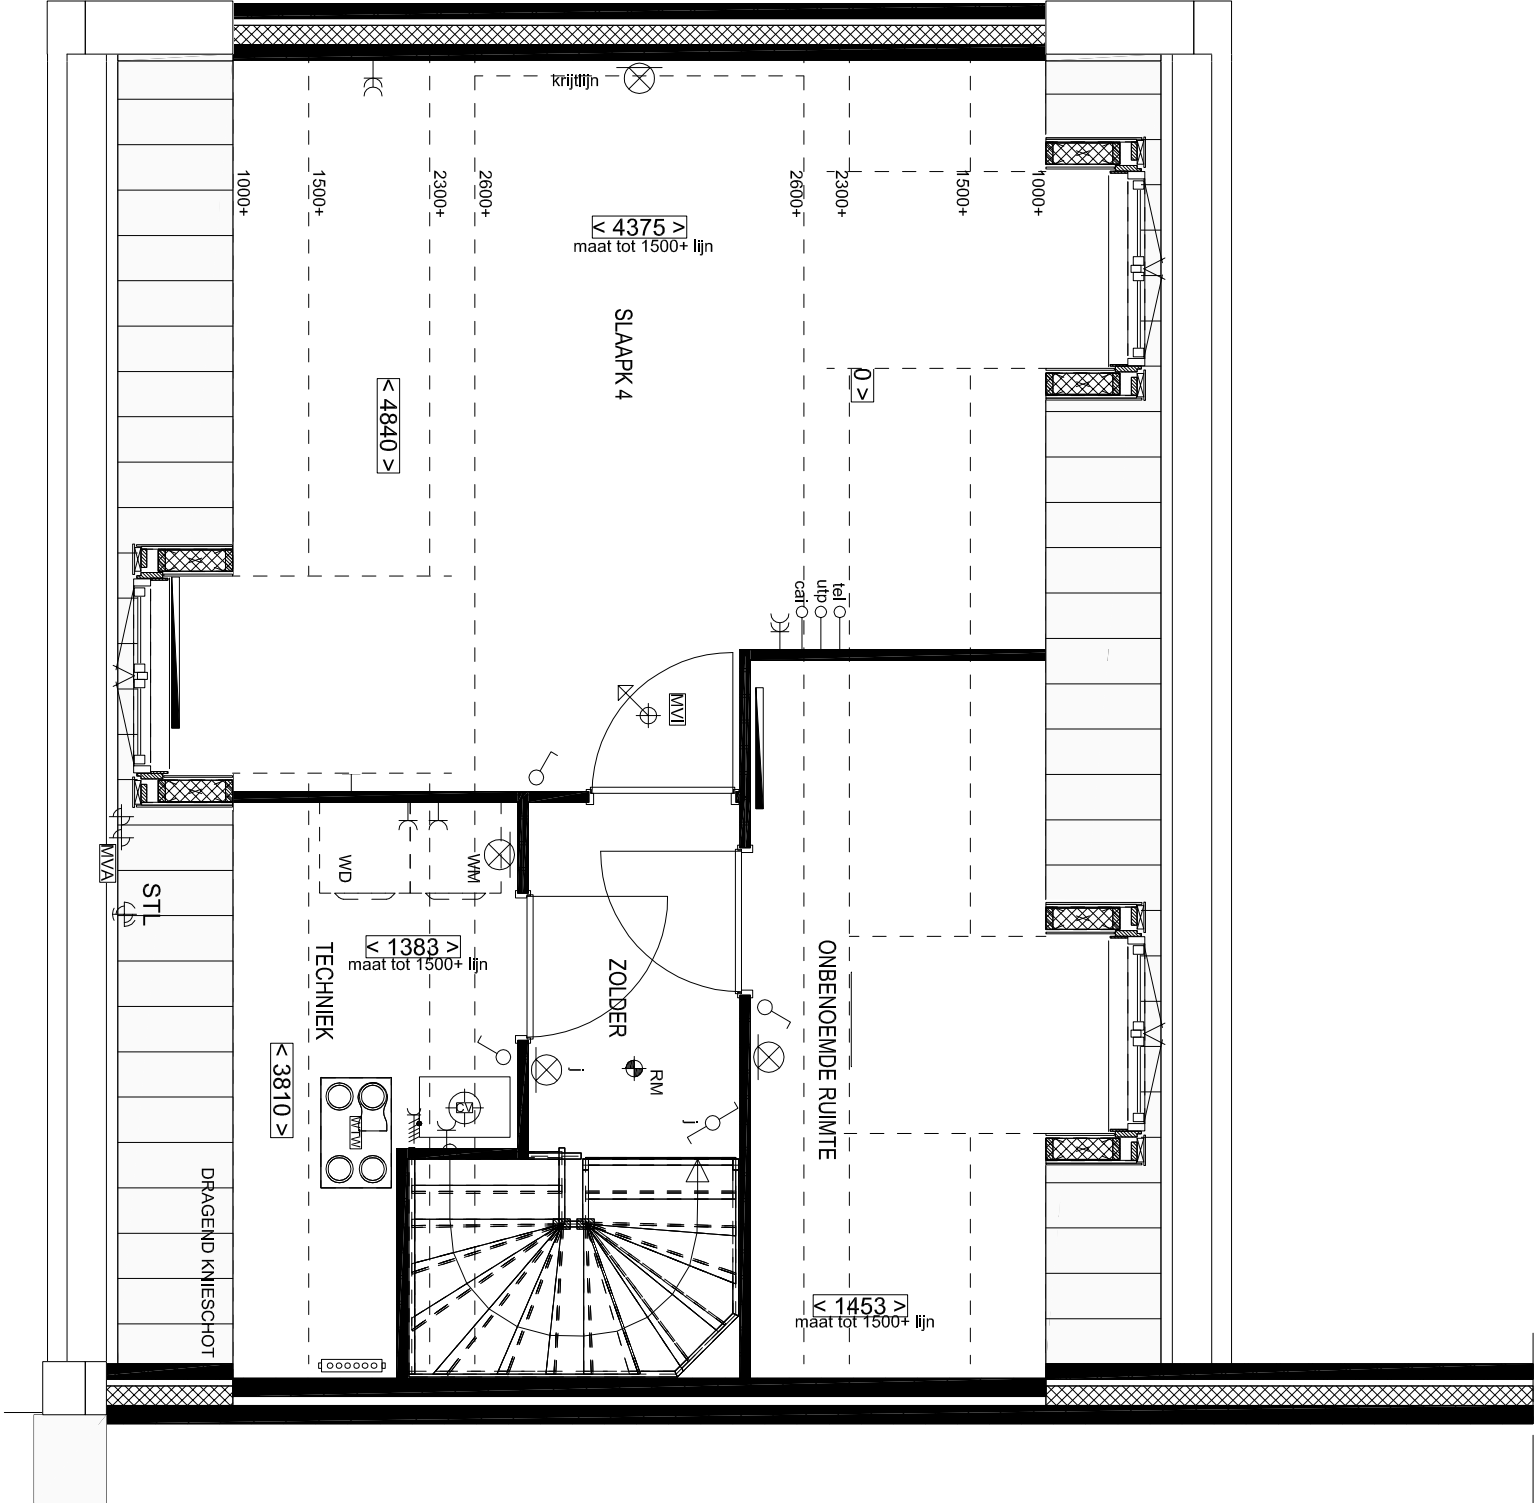

2e Verdieping
OPTIE: DAKKAPEL

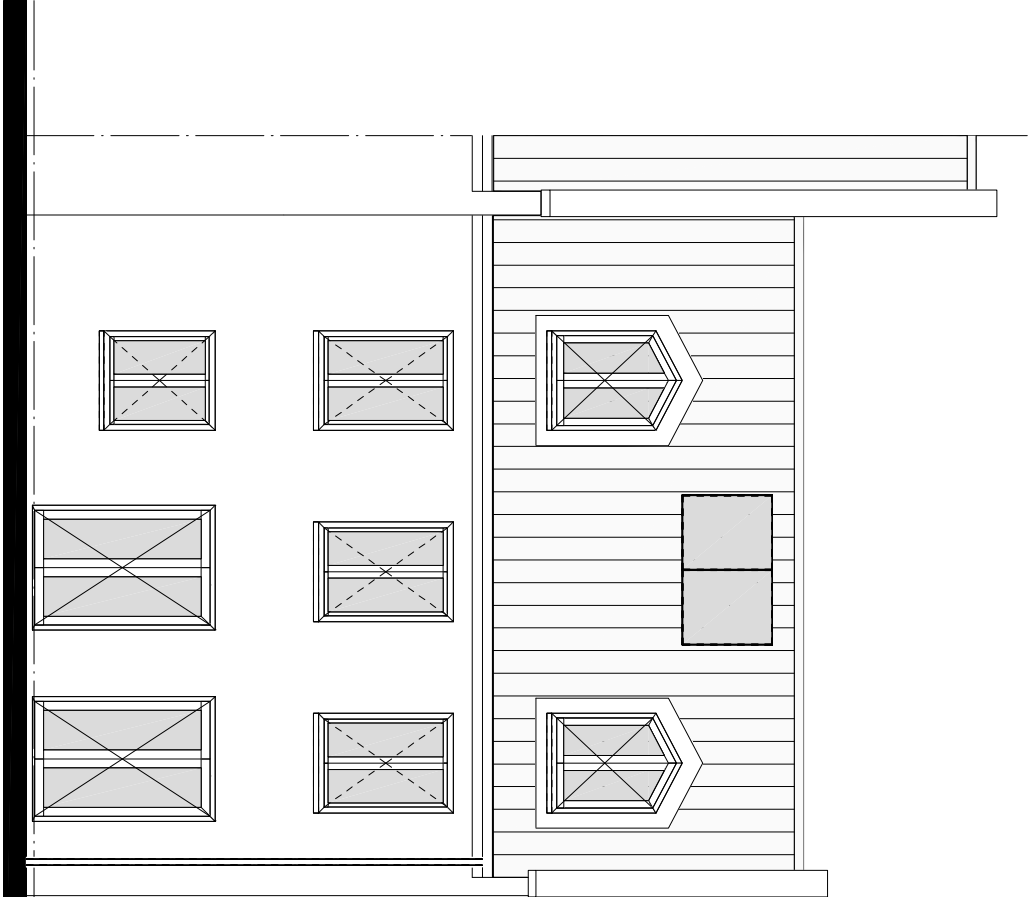

ACHTERGEVEL
OPTIE: DAKKAPEL