



dubbele berging
tuinzijde

hek werk met Hedera
Helix begroeiing

enkele berging

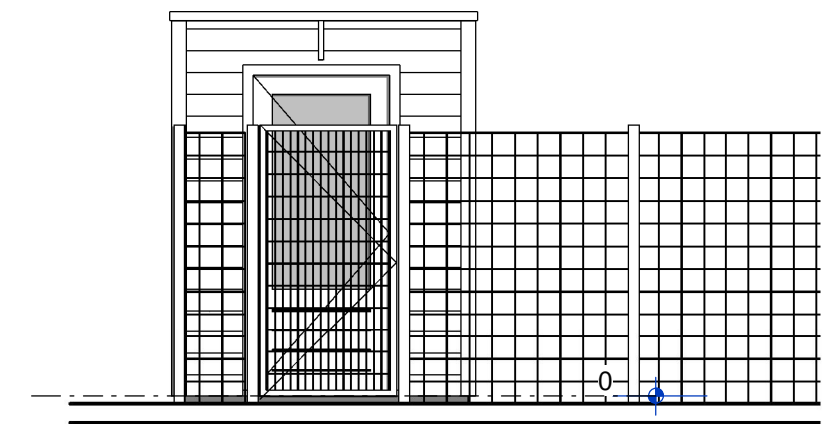


zijgevel

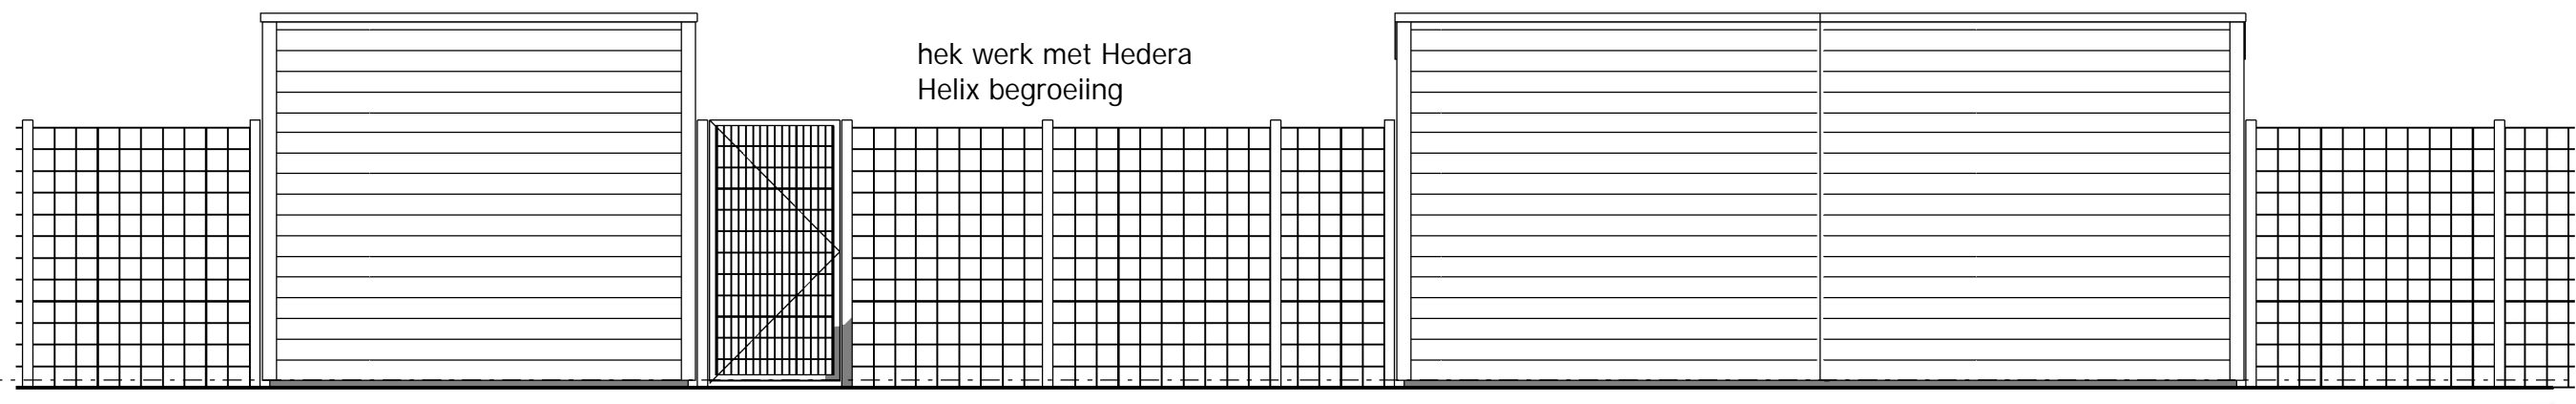



enkele berging
straatzijde

hek werk met Hedera
Helix begroeiing


dubbele berging

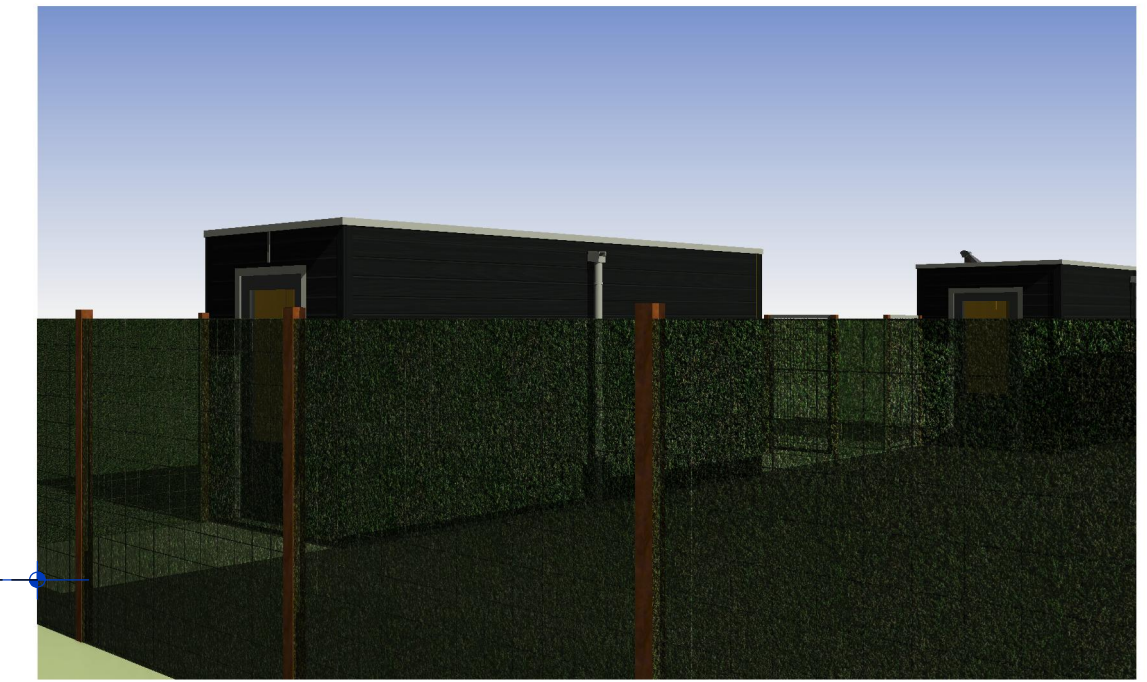

3D View berging.

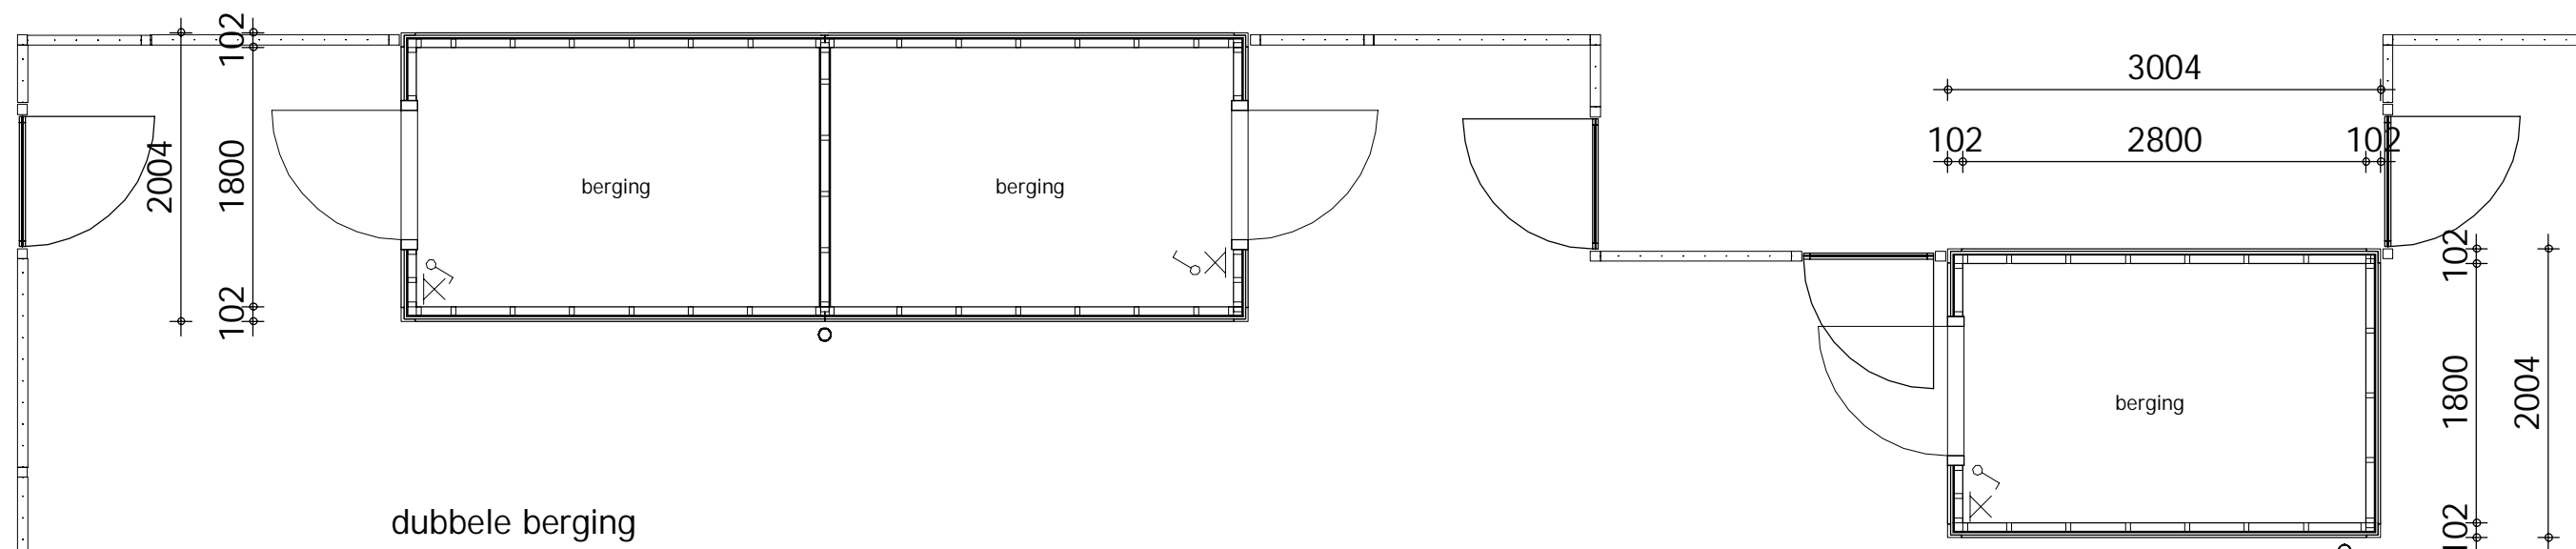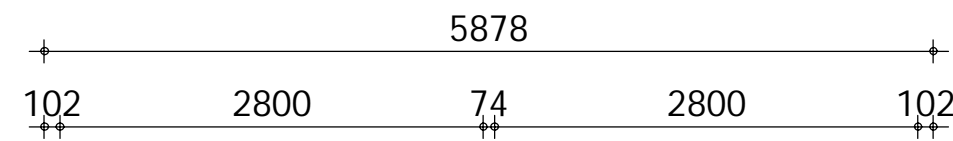

dubbele berging
plattegrond

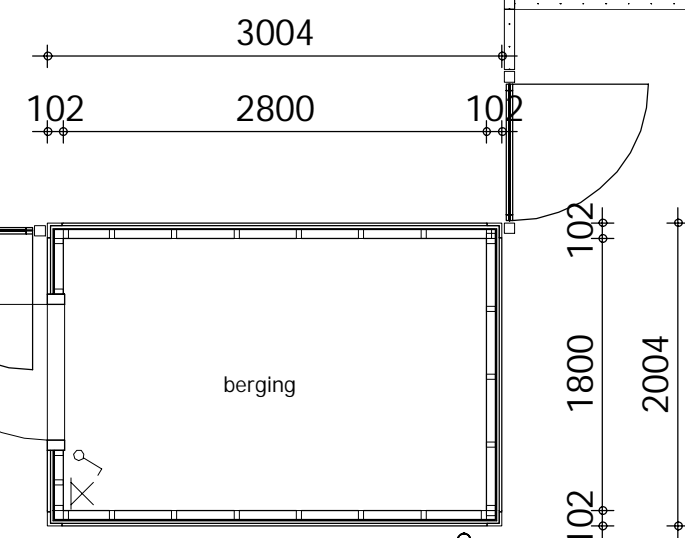

enkele berging

Uitvoering:



Morseweg 1
T +31299 - 367322

1131 PE Volendam
E info@kbkbouwgroep.nl

Technische uitwerking:



KAO-Berging

Julianaweg 141, 1131 DH Volendam
+31299-363468, info@tbe-za.nl

Getekend R.S. Datum 01-06-2018	Gewijzigd	Datum	Project WONINGEN TE HAARLEM "VIJVERPARK" deelplannen O6 en O1
Schaal			Onderdeel KAO TEKENING principe houten bergingen + erfafscheiding
Formaat 594X420			Opdrachtgever KBK Bouw B.V. Morseweg 1, 1131 PE VOLENDAM