

—renvooi—

- 
- enkelpolige schakelaar

serie schakelaar

wissel schakelaar

combischakelaar (schakelaar + wandcontactdoos)

enkele wandcontactdoos

dubbele wandcontactdoos

aansluiting t.b.v. kooktoestel en mechanische ventilatie

wandlichtpunt

plafondlichtpunt

wandlichtpunt buiten

aansluitpunt bedraad

aansluitpunt loos

aansluitpunt bedraad t.b.v. thermostaat

aansluitpunt bedraad/loos t.b.v. DATA

aansluitpunt bedraad/loos t.b.v. CAI

aansluitpunt loos t.b.v. close-in boiler

beldrukker

schel

rookmelder

positie verdeler vloerverwarming

positie verdeler vloerverwarming met omkasting

positie elektrische radiator (afmeting indicatief)

positie omvormer tbv pv-panelen

opstelplaats wasmachine / droger

opstelplaats warmtepomp

opstelplaats warmteterugwinning unit

kruipluik (positie indicatief)


toevoer- en afvoerpunt ventilatie (positie indicatief)

hemelwater afvoer

spouwmuur

binnenmuur 70/100

wandtegels

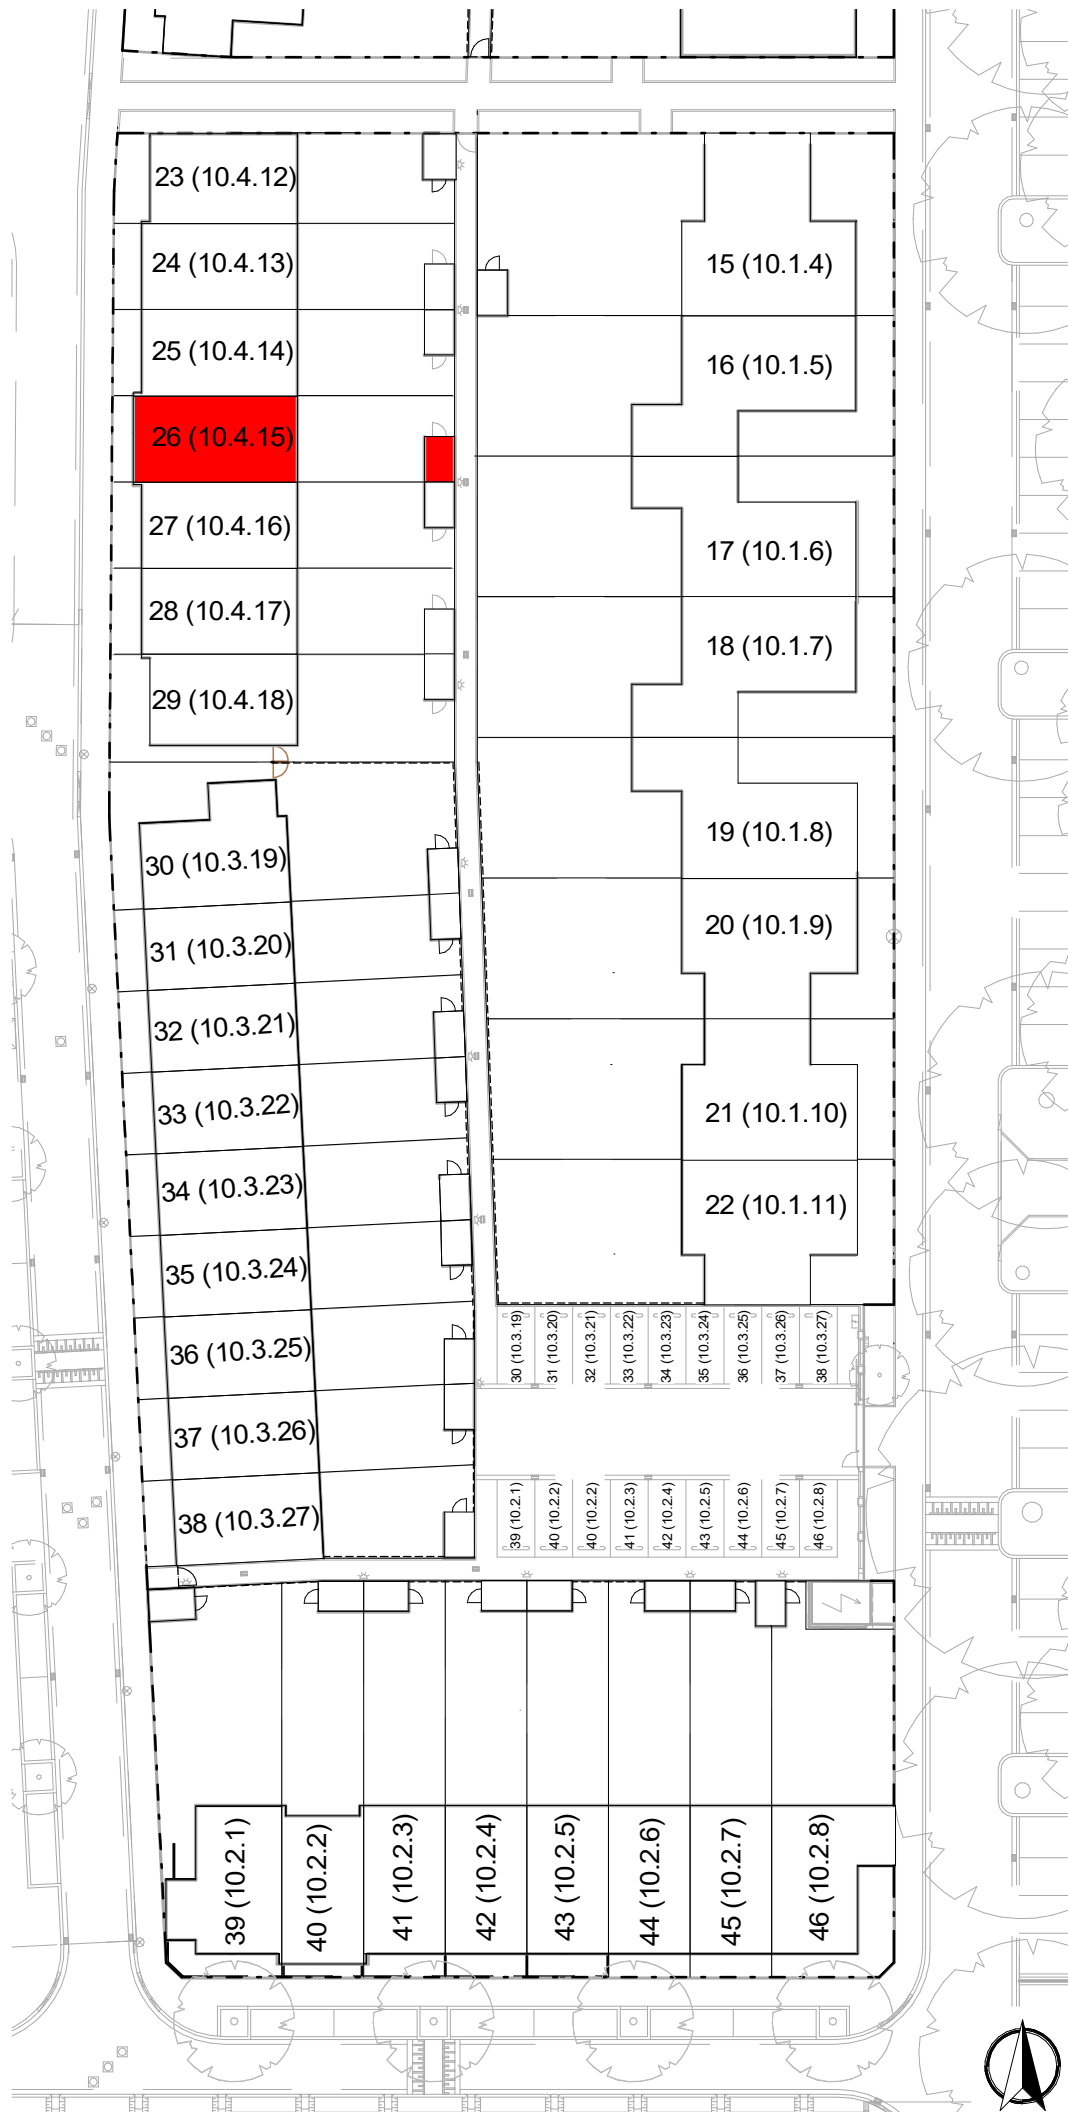

Industrieweg Zuid 24
Postbus 2
+31 (0)33 4224 070

3958 VX Amerongen
3958 ZT Amerongen
www.casteo.nl

project:

Haarlem O10

projectnummer:

C0211

projectarchitect:

De Wilde Studio

onderwerp:

verkooptekeningen
bouwnummer 26 (10.4.15)

schaal:

1:50 / 1:500

datum:

17-4-2023

formaat:

A3

getekend:

A. van der Paauw

wijziging:

tekennummer:

VK26-0

project fase:

VK




bnr. 23 (10.4.12) bnr. 24 (10.4.13) bnr. 25 (10.4.14) bnr. 26 (10.4.15) bnr. 27 (10.4.16) bnr. 28 (10.4.17) bnr. 29 (10.4.18)

voorgevel



bnr. 29 (10.4.18)

rechtergevel

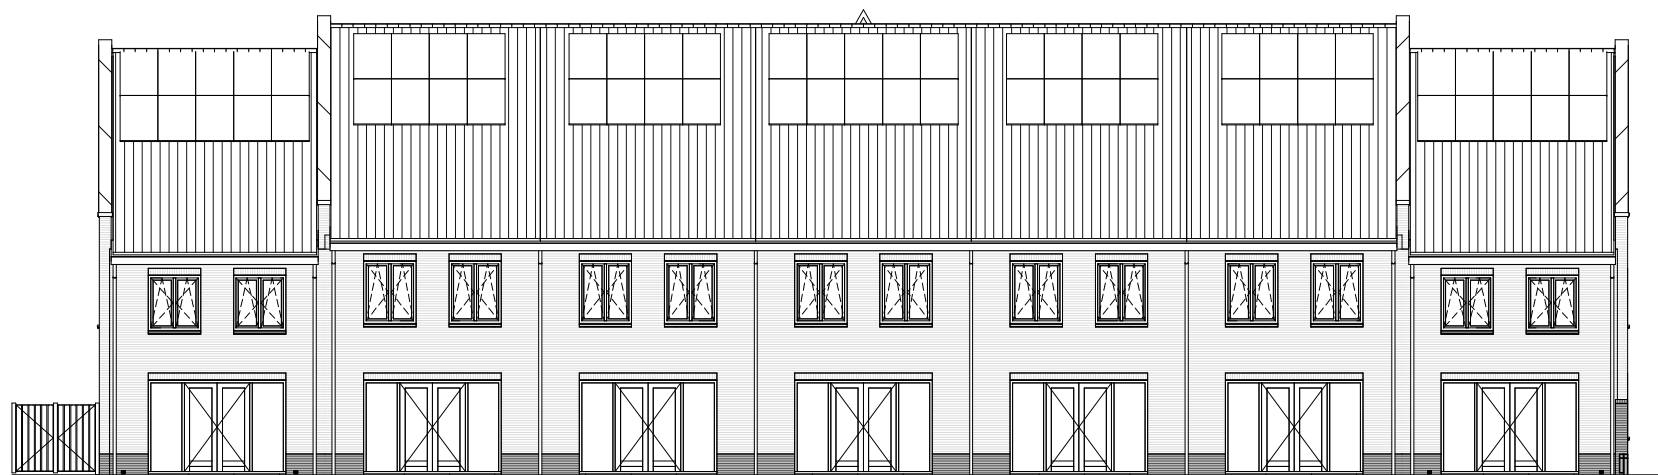

bnr. 29 (10.4.18) bnr. 28 (10.4.17) bnr. 27 (10.4.16) bnr. 26 (10.4.15) bnr. 25 (10.4.14) bnr. 24 (10.4.13) bnr. 23 (10.4.12)

achtergevel




bnr. 23 (10.4.12)

linkergevel



voorgevel

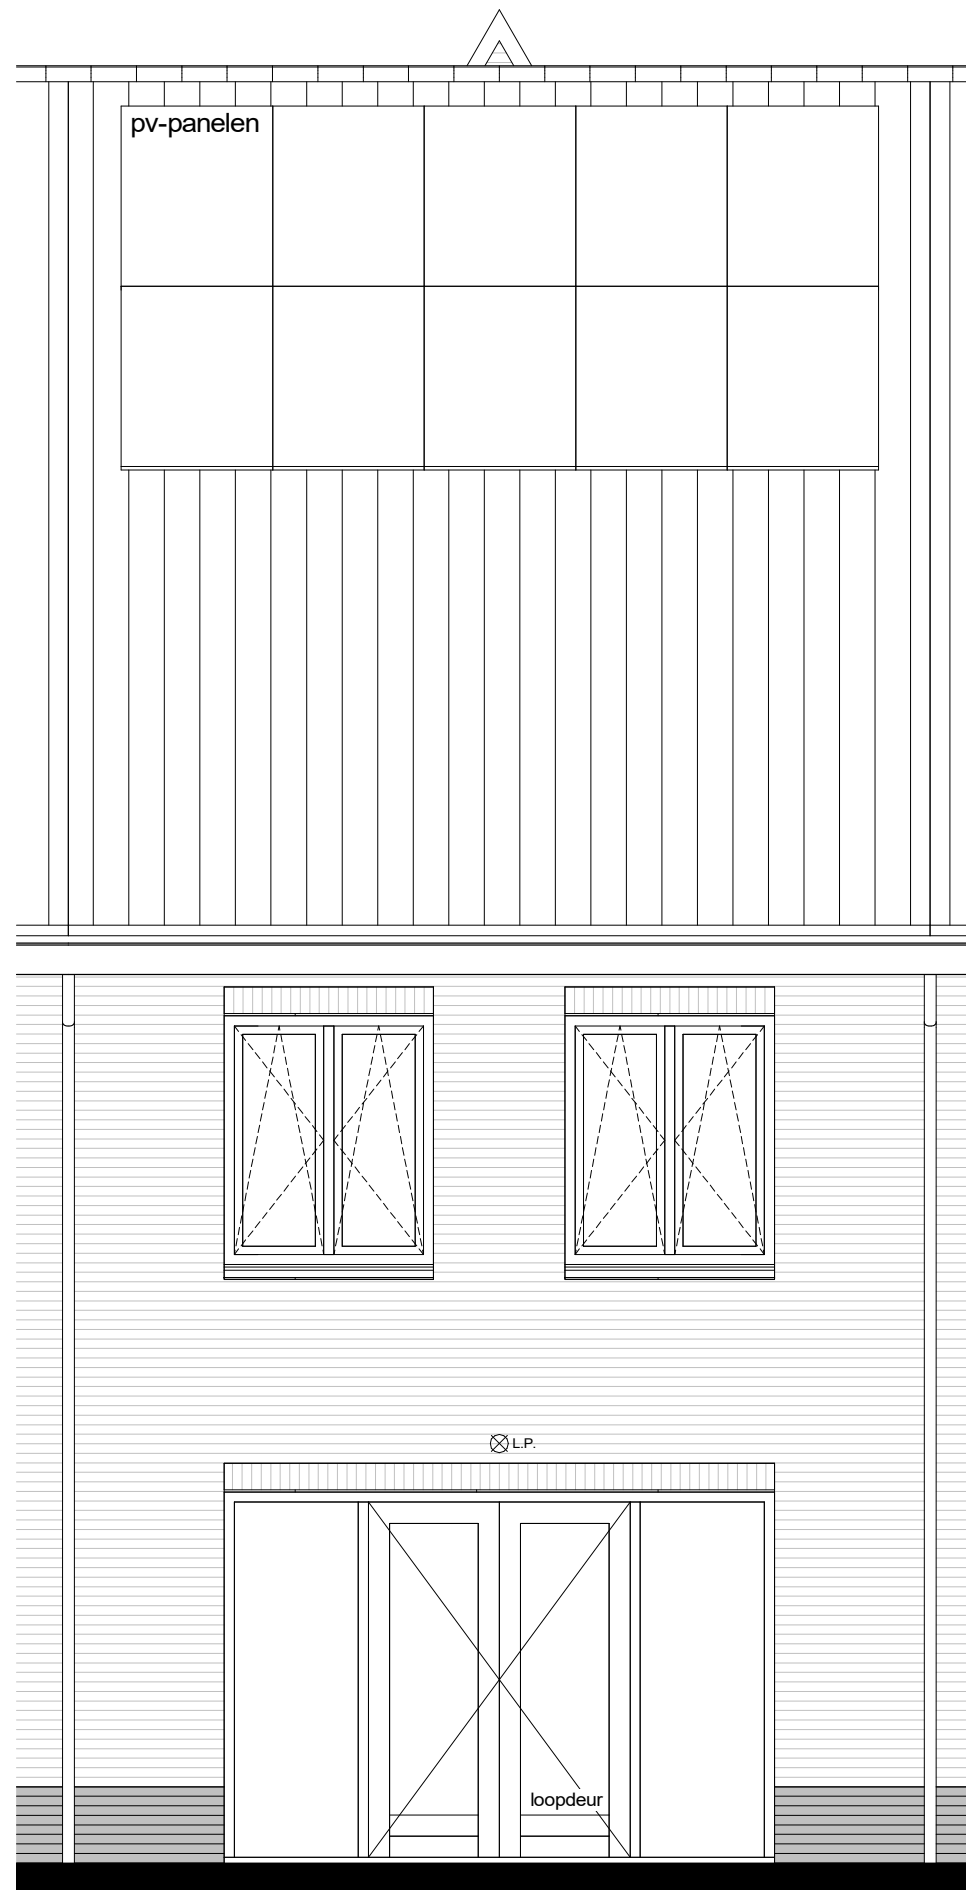


achtergevel


projectnummer:
C0211
datum:
17-4-2023

schaal:
1 : 50
laatste wijziging:

tekeningnummer:
VK26-2

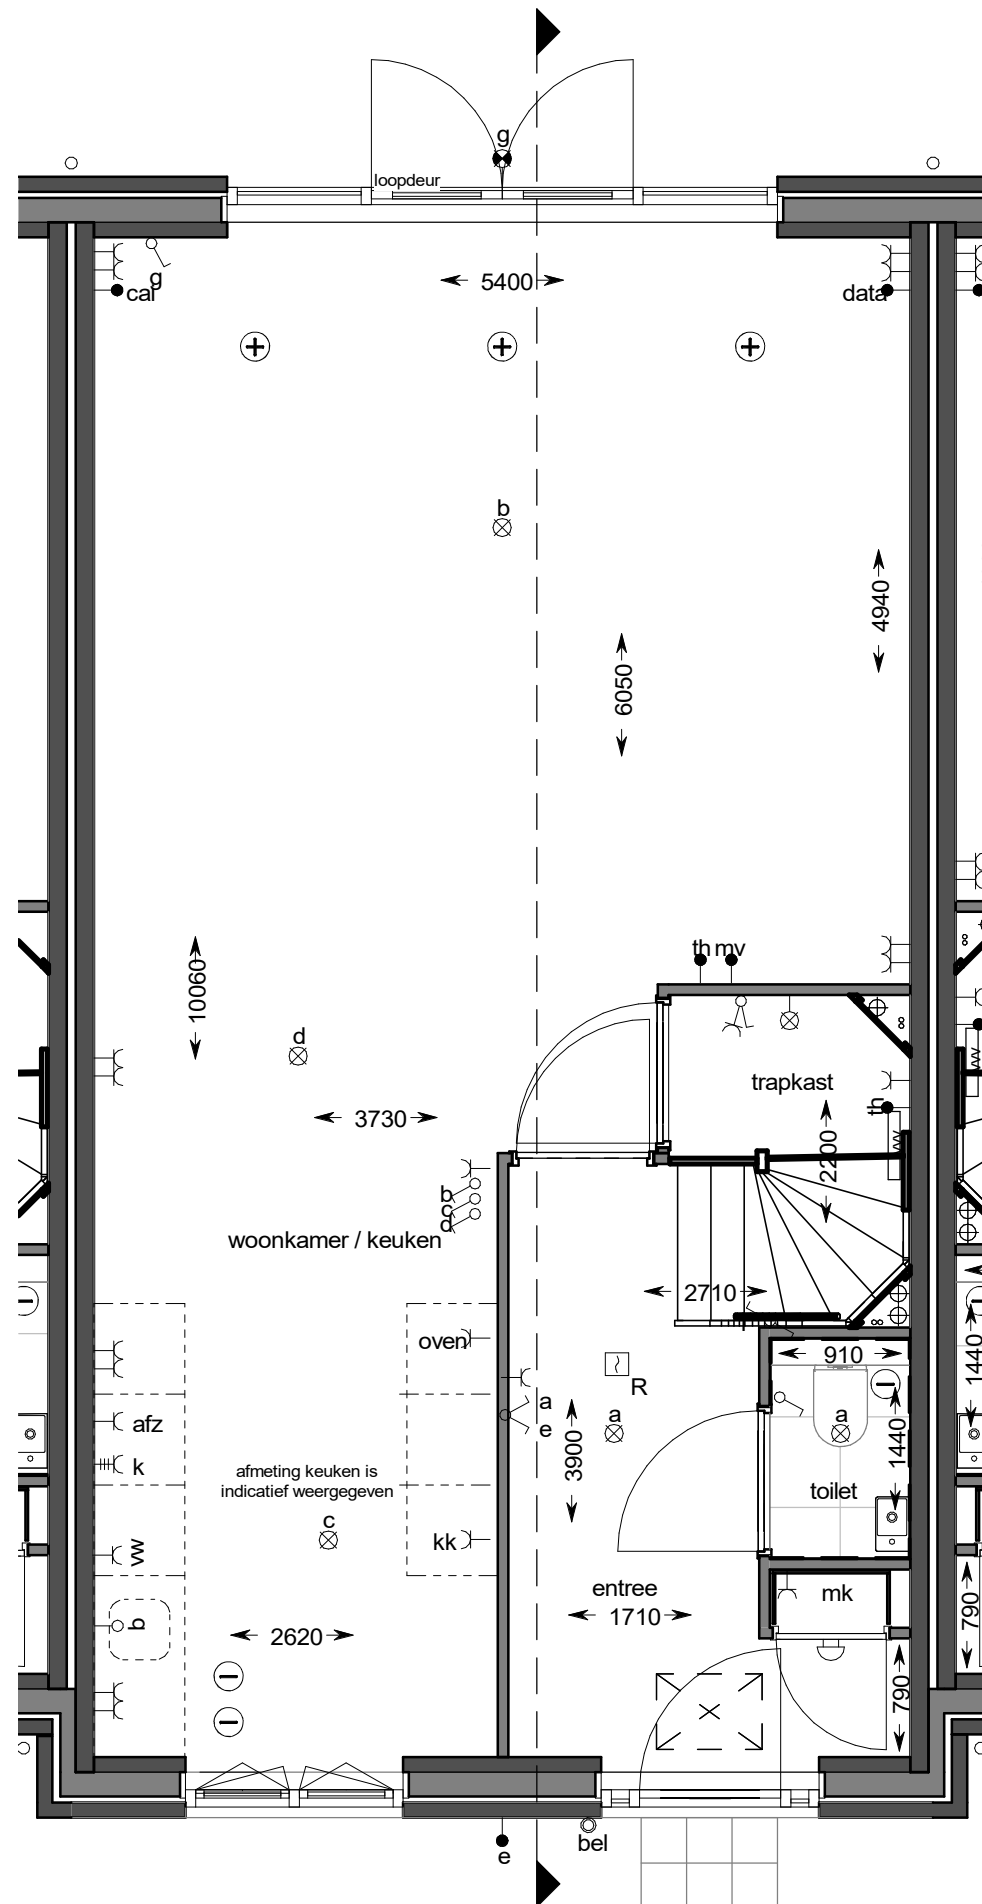

begane grond

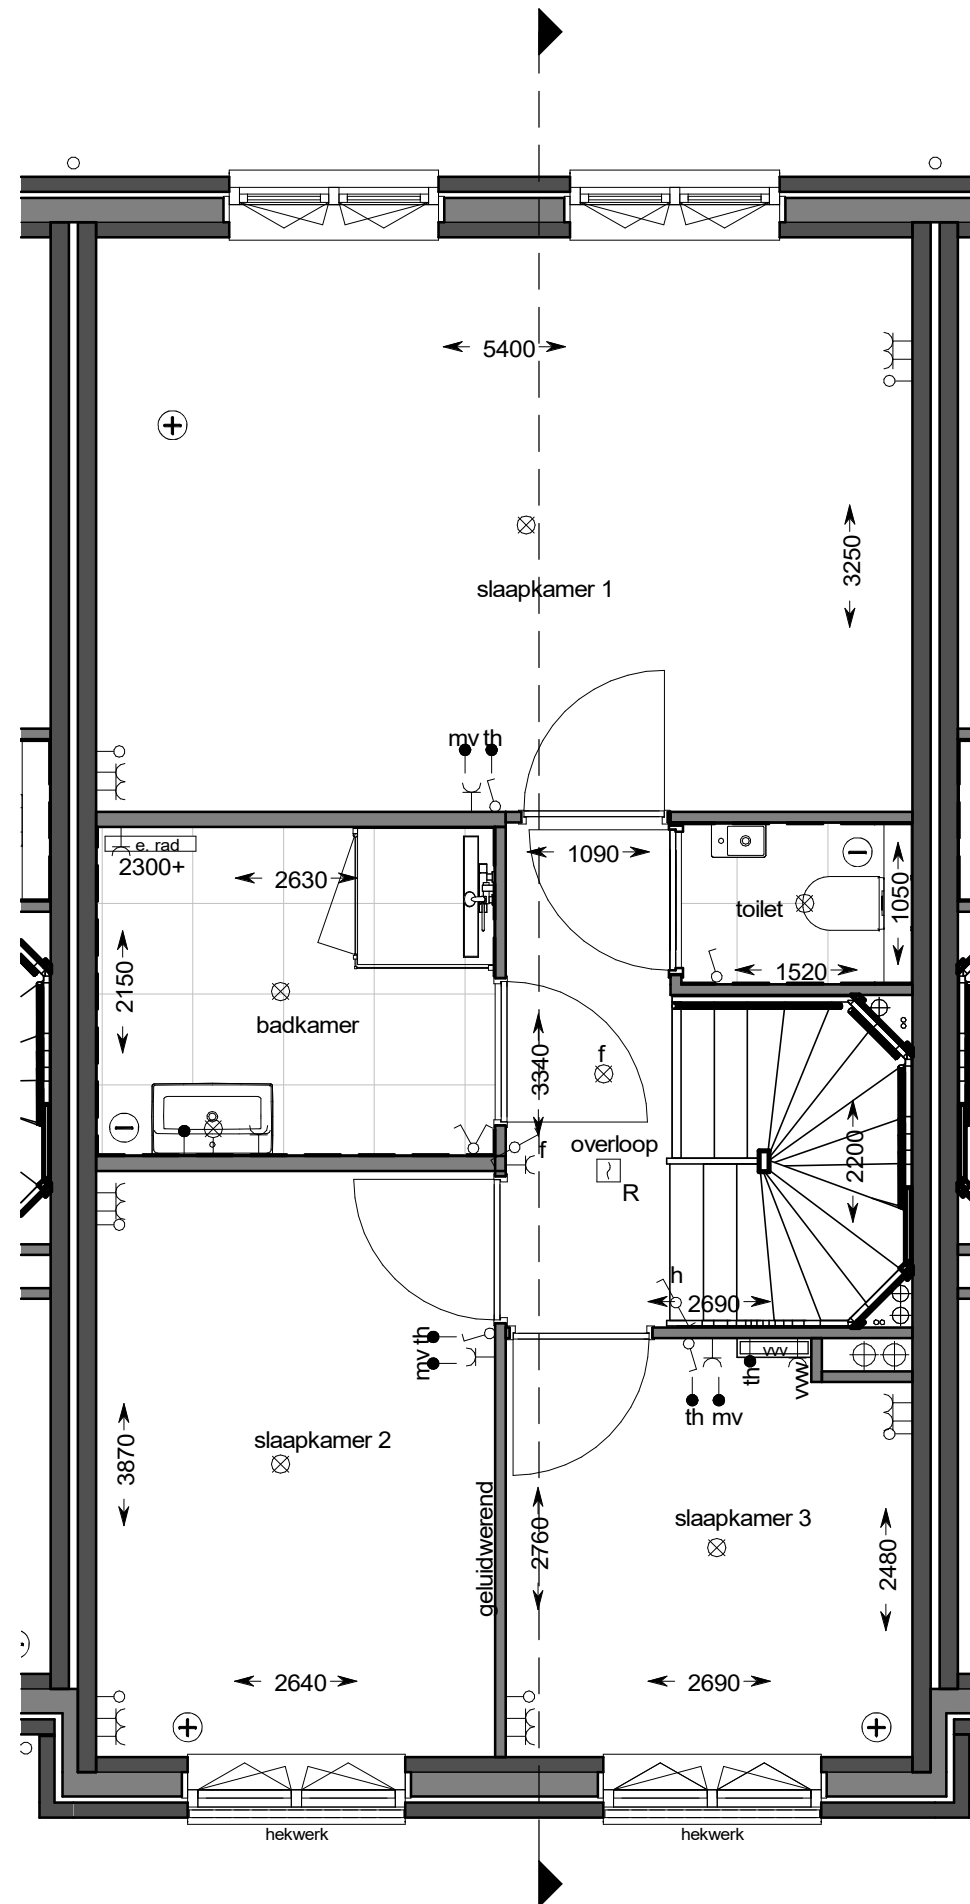


eerste verdieping


projectnummer:
C0211
datum:
12-05-2023

schaal:
1 : 50
laatste wijziging:

tekeningnummer:
VK26-3

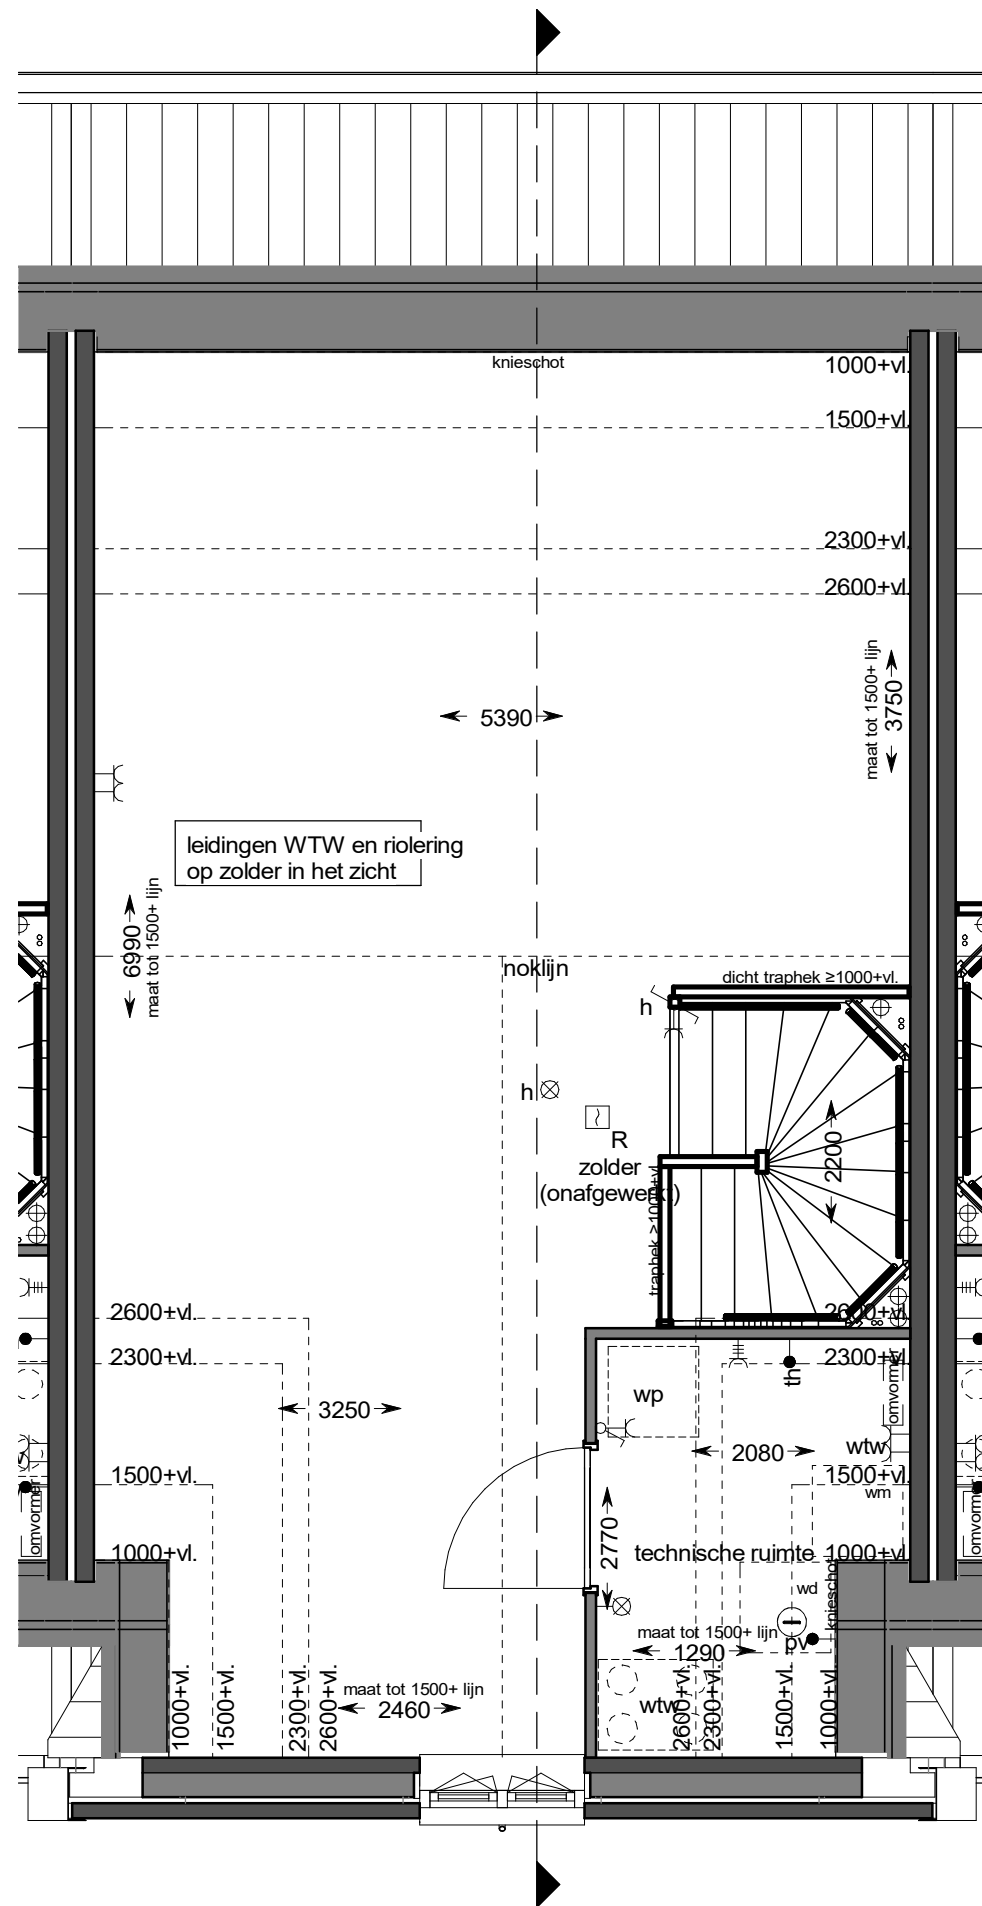

tweede verdieping

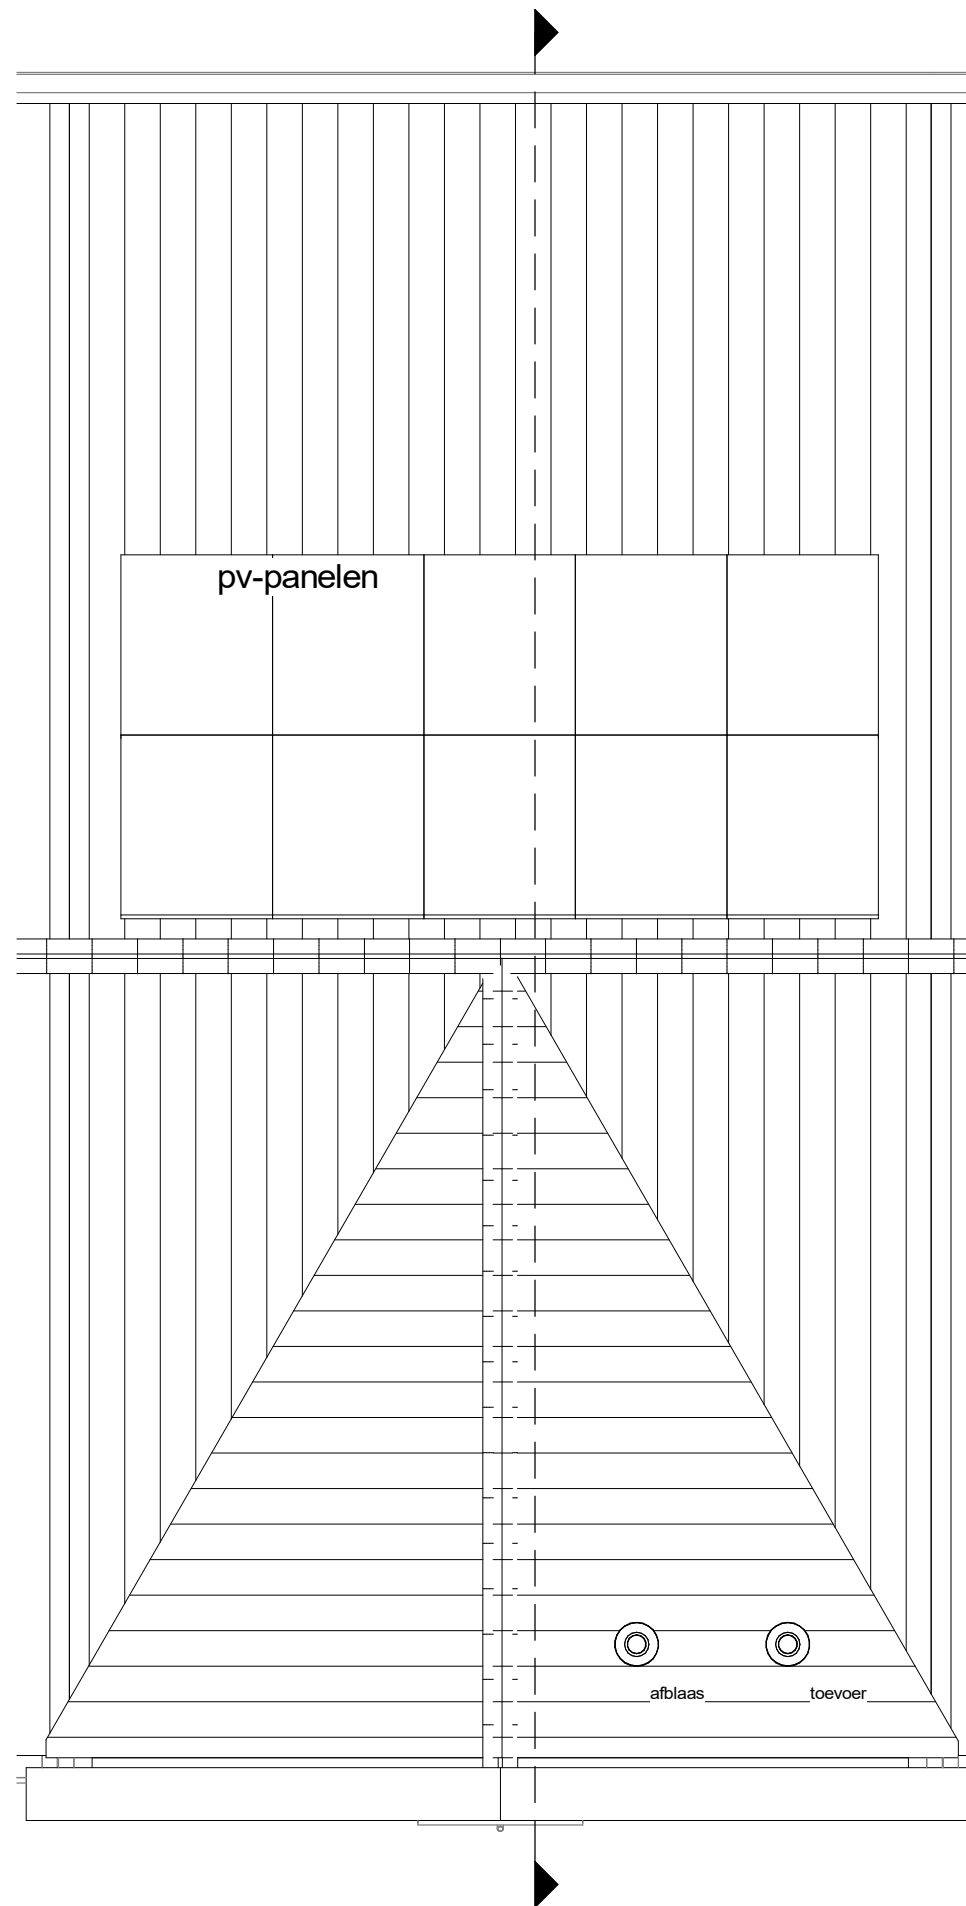


dakaanzicht

projectnummer:
C0211
datum:
17-4-2023

schaal:
1 : 50
laatste wijziging:

tekeningnummer:
VK26-4

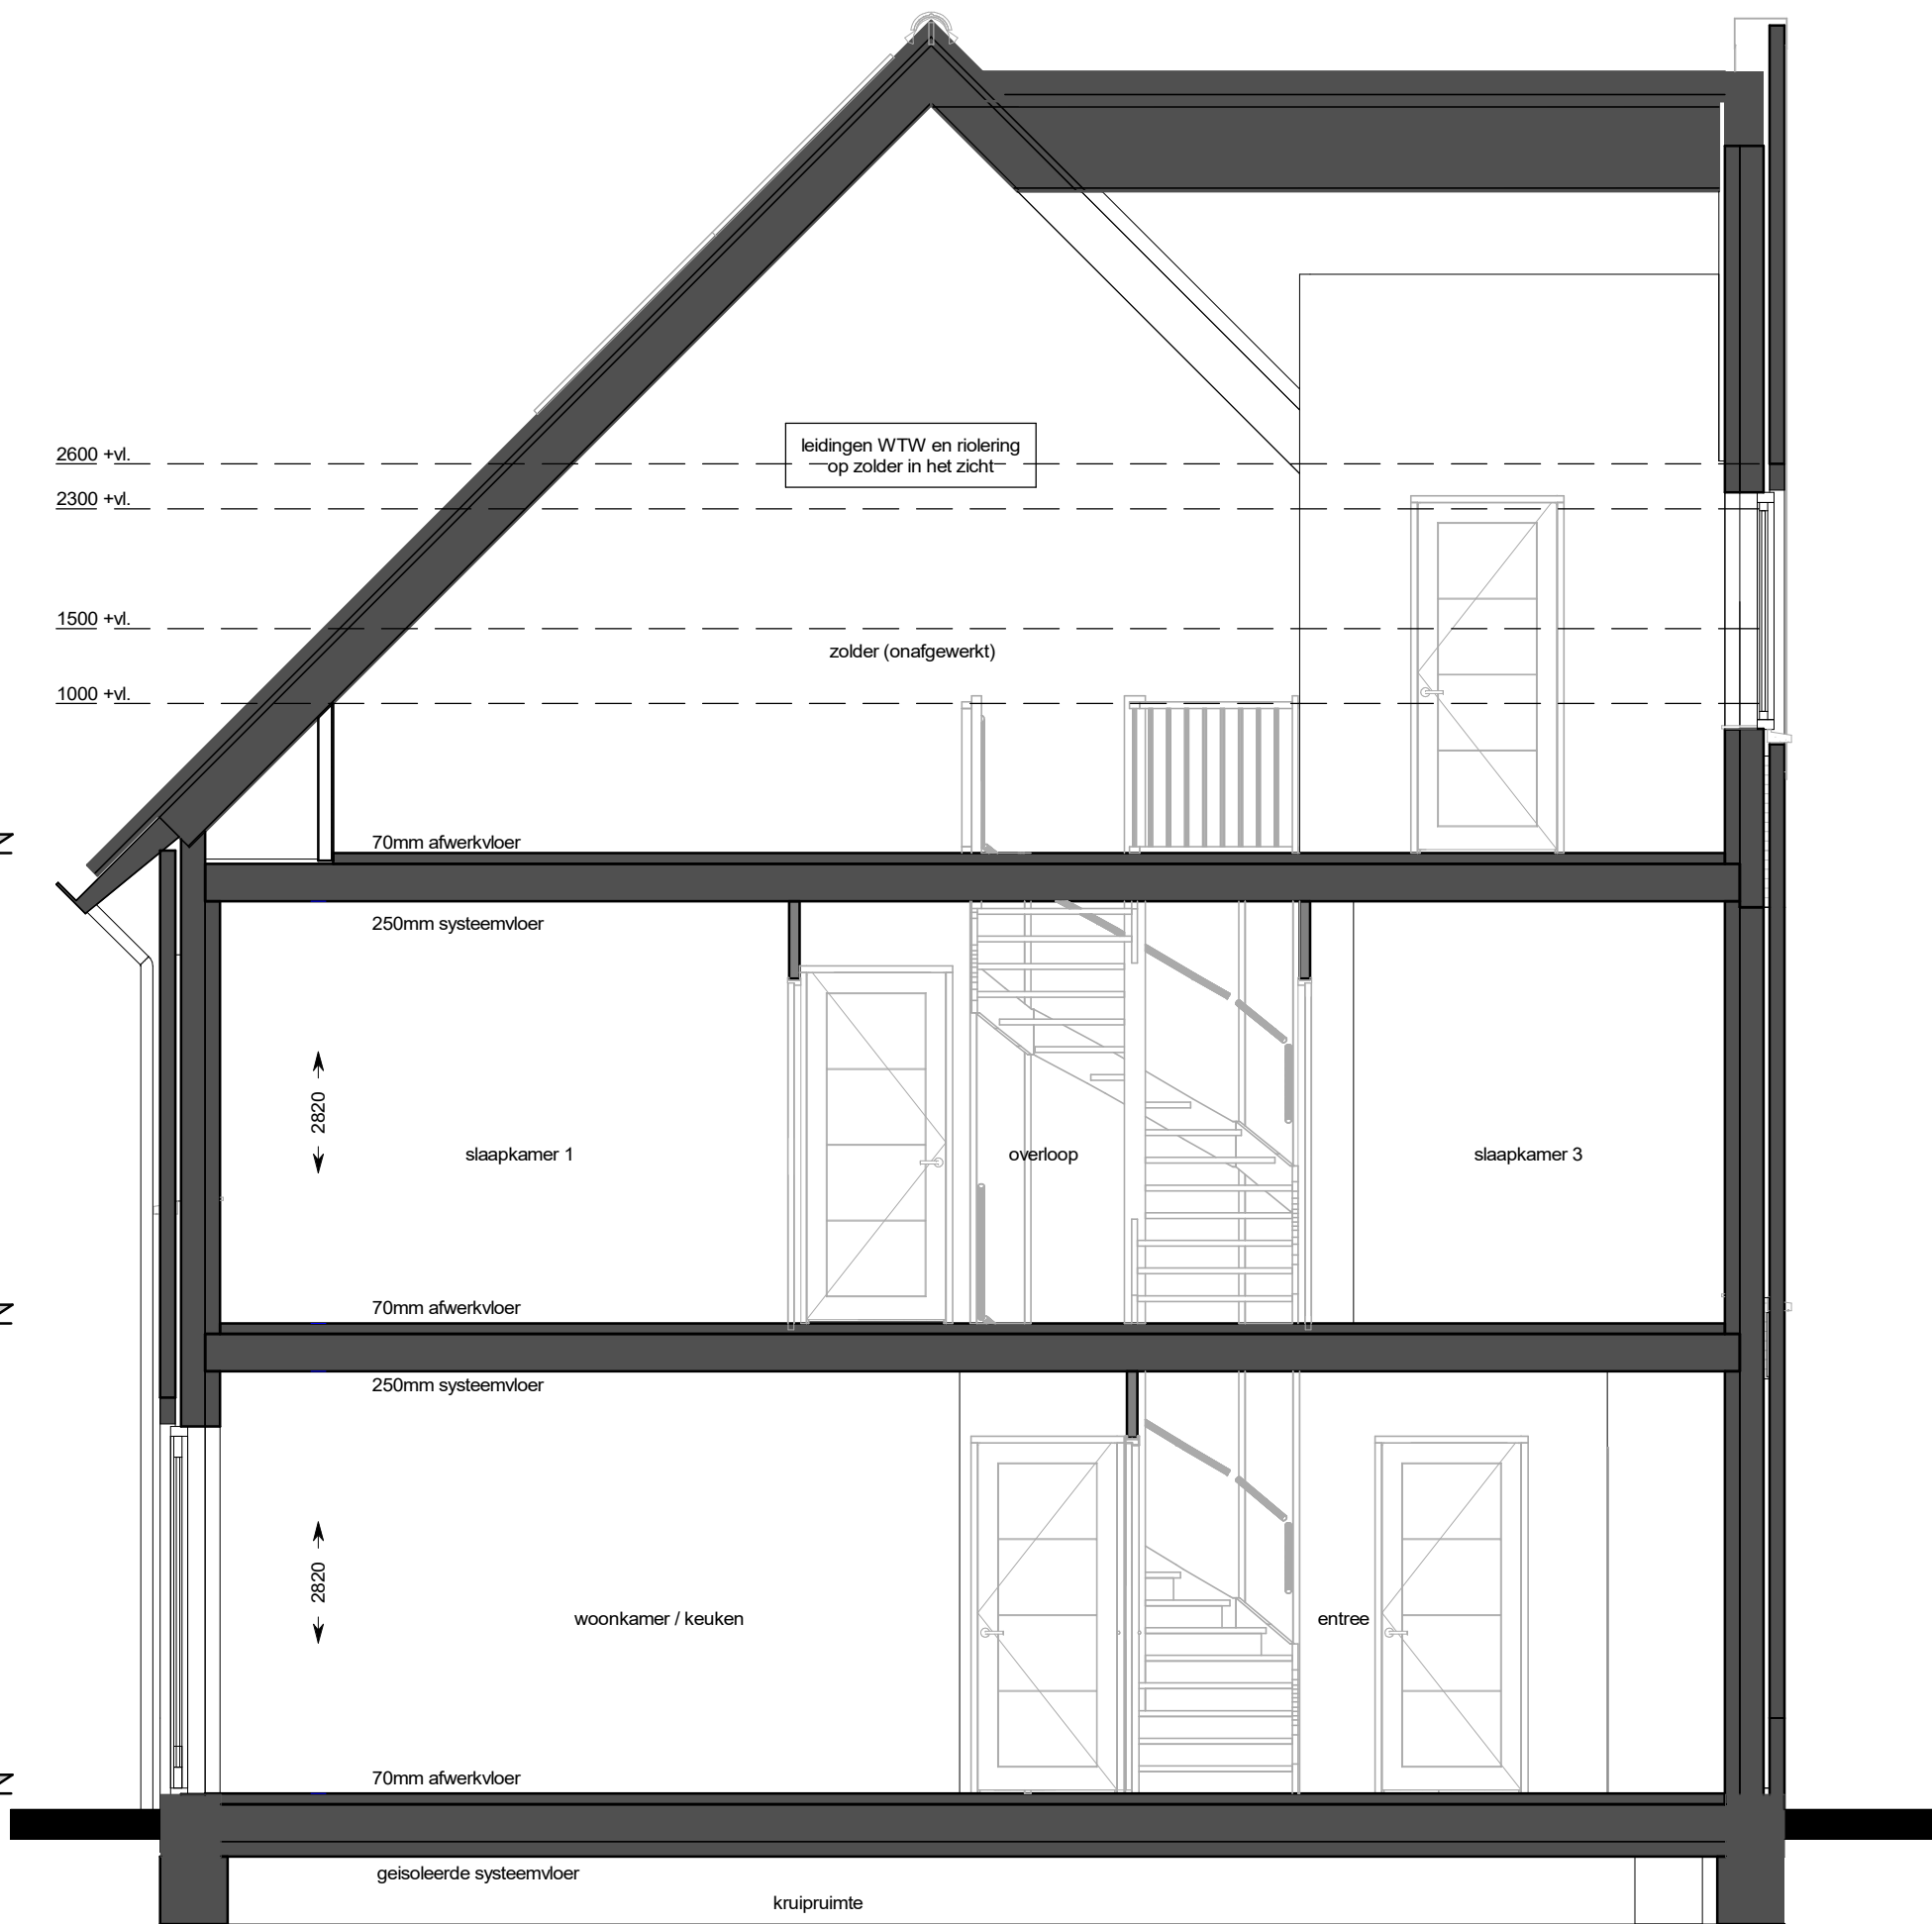


doorsnede



projectnummer:
C0211
datum:
17-4-2023

schaal:
1 : 50
laatste wijziging:

tekeningnummer:
VK26-5

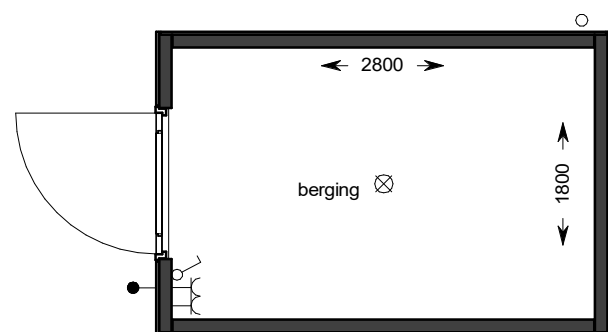

Berging bouwnummers 10.1.4, 10.2.1, 10.3.27 en 10.4.12

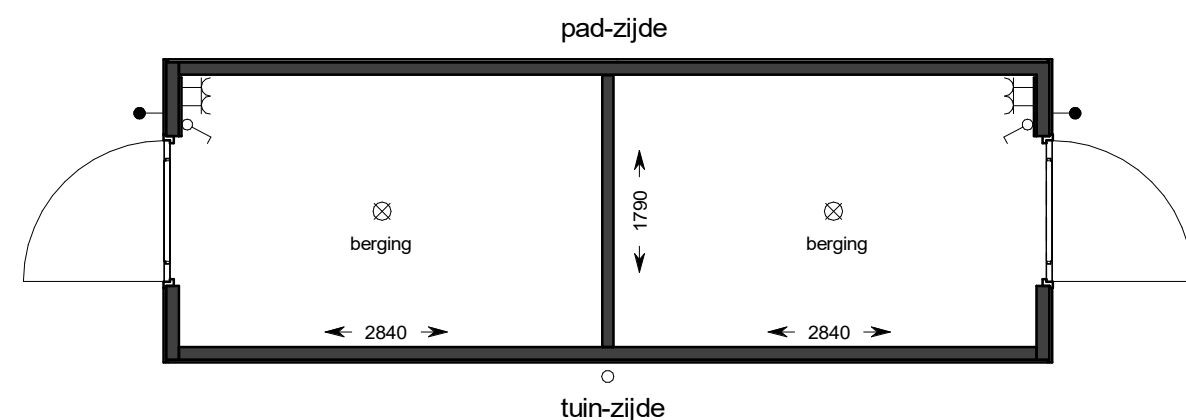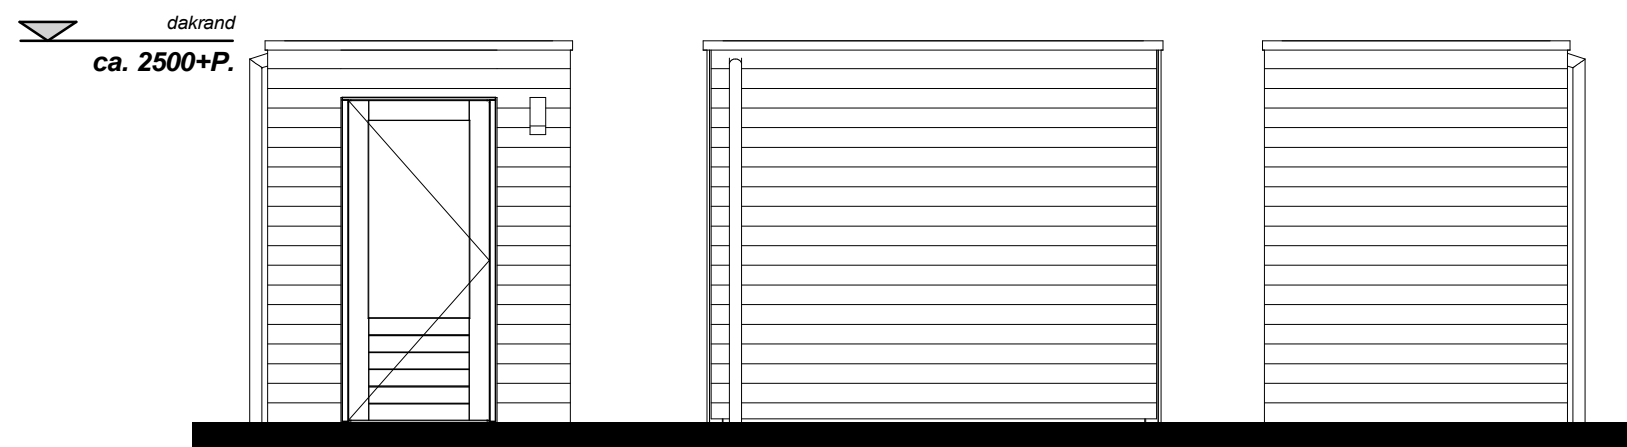

Berging bouwnummers 10.2.2 t/m 10.2.7 en 10.3.19 t/m 10.3.26 en 10.4.13 t/m 10.4.18

