

voorgevel

achtergevel





Doorsnede principe

Renvooi Algemeen

- = gevelsteen
- = kalkzandsteen
- = isolatie
- = separatiwand
- = separatiwand
- = beton
- = onbenede ruimte als gevolg van krijtstreepmethode
- wt = mogelijke plaats wasautomaat
- cv/ww = centrale verwarmingseenheid + warmwatervoorziening
- mvk = mechanisch ventilatiekanaal
- mbu = mechanische balansventilatieunit
- lt = ventieluchttoevoer
- la = ventieluchtvoer
- mr = meterruimte
- vi = vloerluis
- vd = verdeeler vloerverwarming
- sr = standleiding riool
- zp = zonnepaneel (plaats zie situatie)
- r. = radiator

Renvooi Elektra

- = enkelpolige schakelaar
- = wisselschakelaar
- = serieschakelaar (enkelpolig)
- = serieschakelaar (wissel)
- = serieschakelaar (enkelpolig / wissel)
- = CO2 sturing
- = wandcontactdoos
- = dubbele wandcontactdoos
- = dubbele wandcontactdoos
- = wandcontactdoos t.b.v. eventuele afzuigkap
- = lichtpunt plafond
- = lichtpunt wand
- = loze leiding boiler
- = loze leiding kooktoestel
- = loze leiding vaatwasser
- = loze leiding oven
- = loze leiding PV panelen
- = loze leiding
- = bedrade leiding t.b.v. CAI
- = cv thermostaat
- = signaalgang
- = bedrukker
- = rookmelder

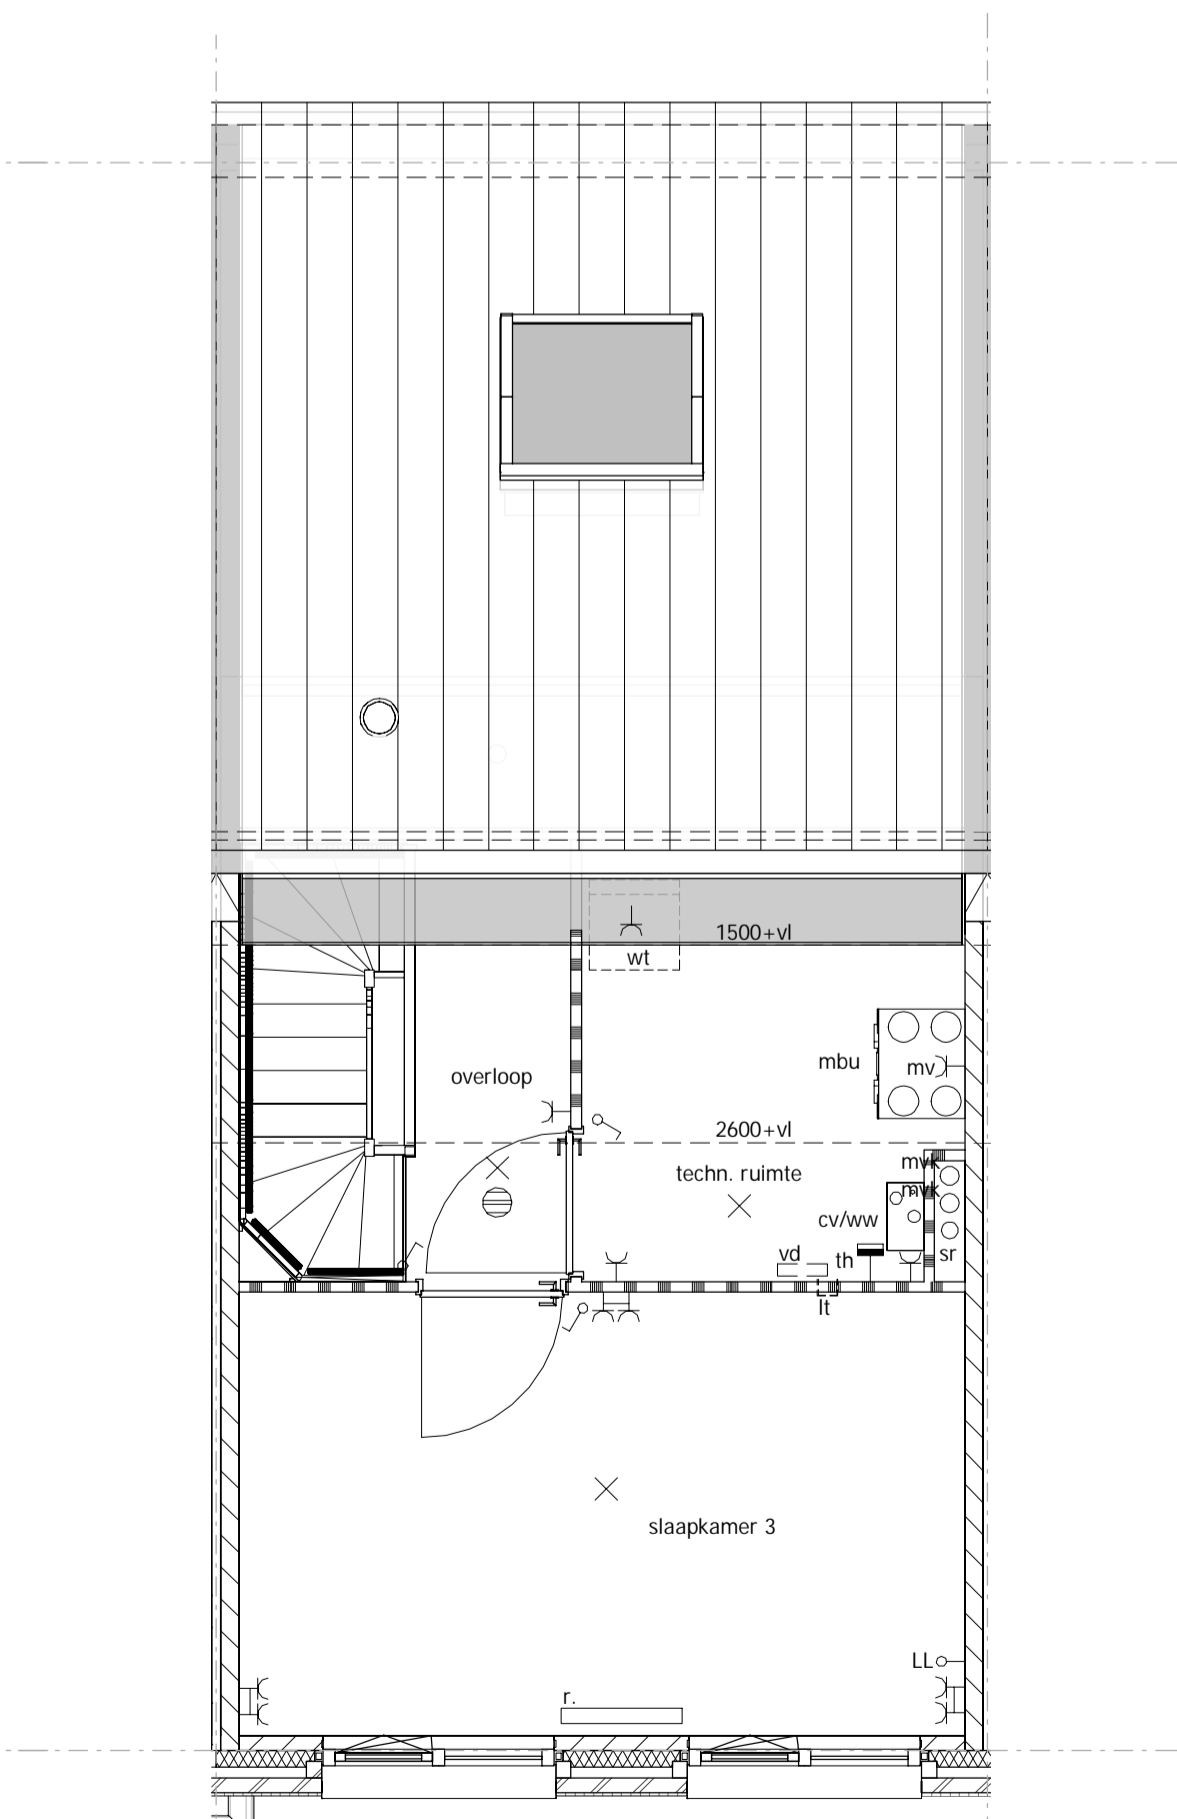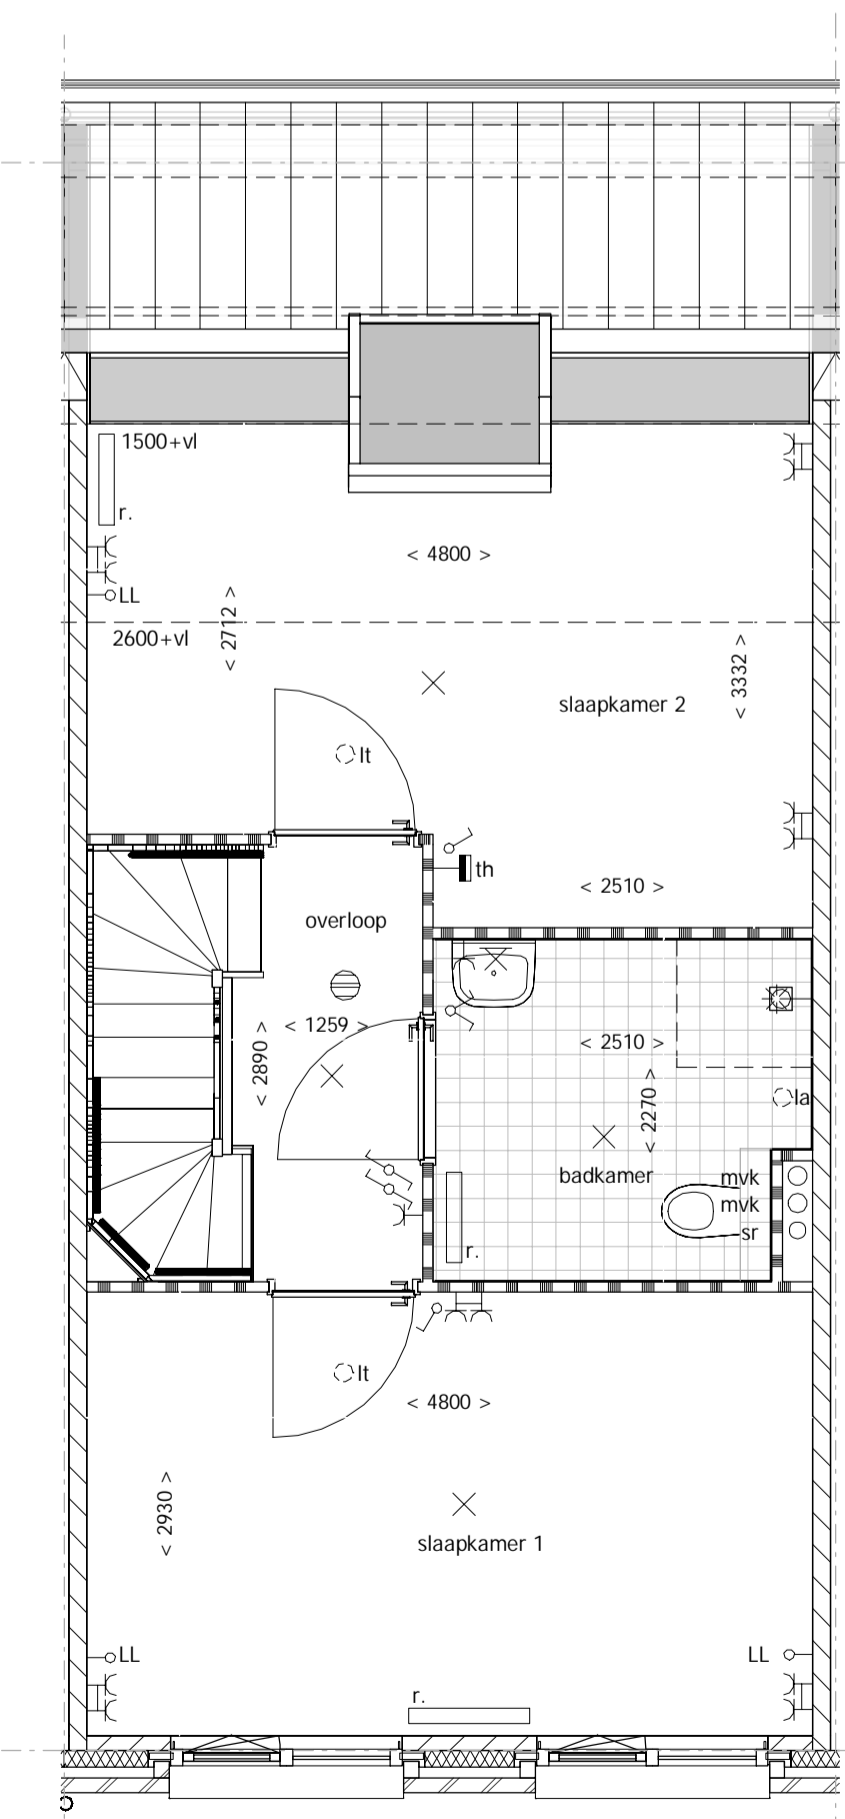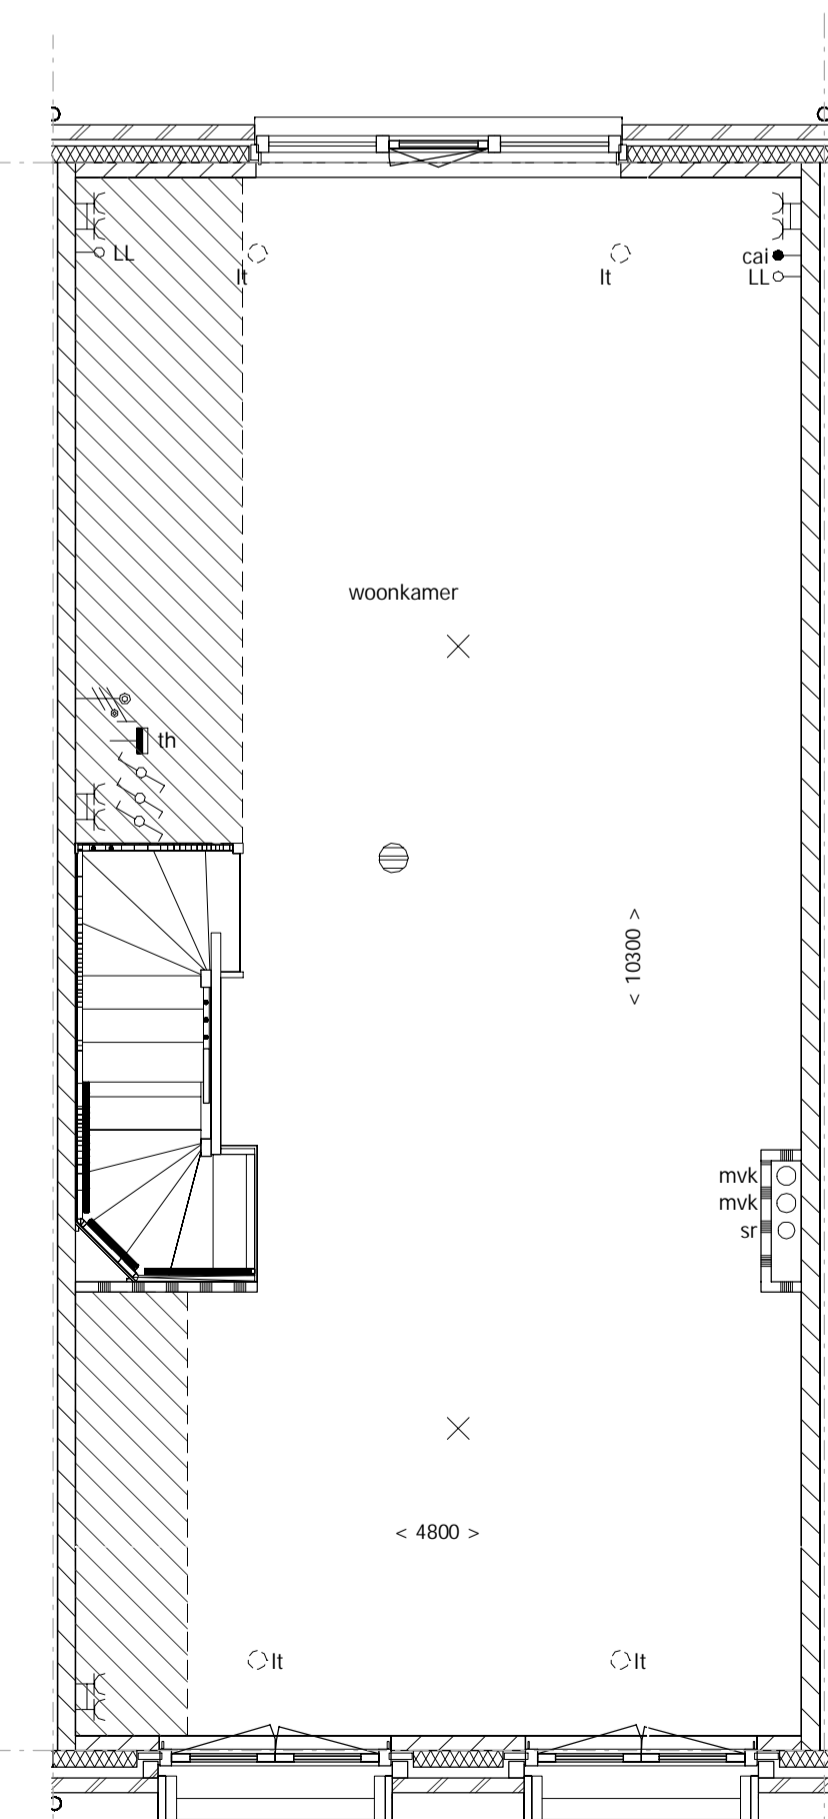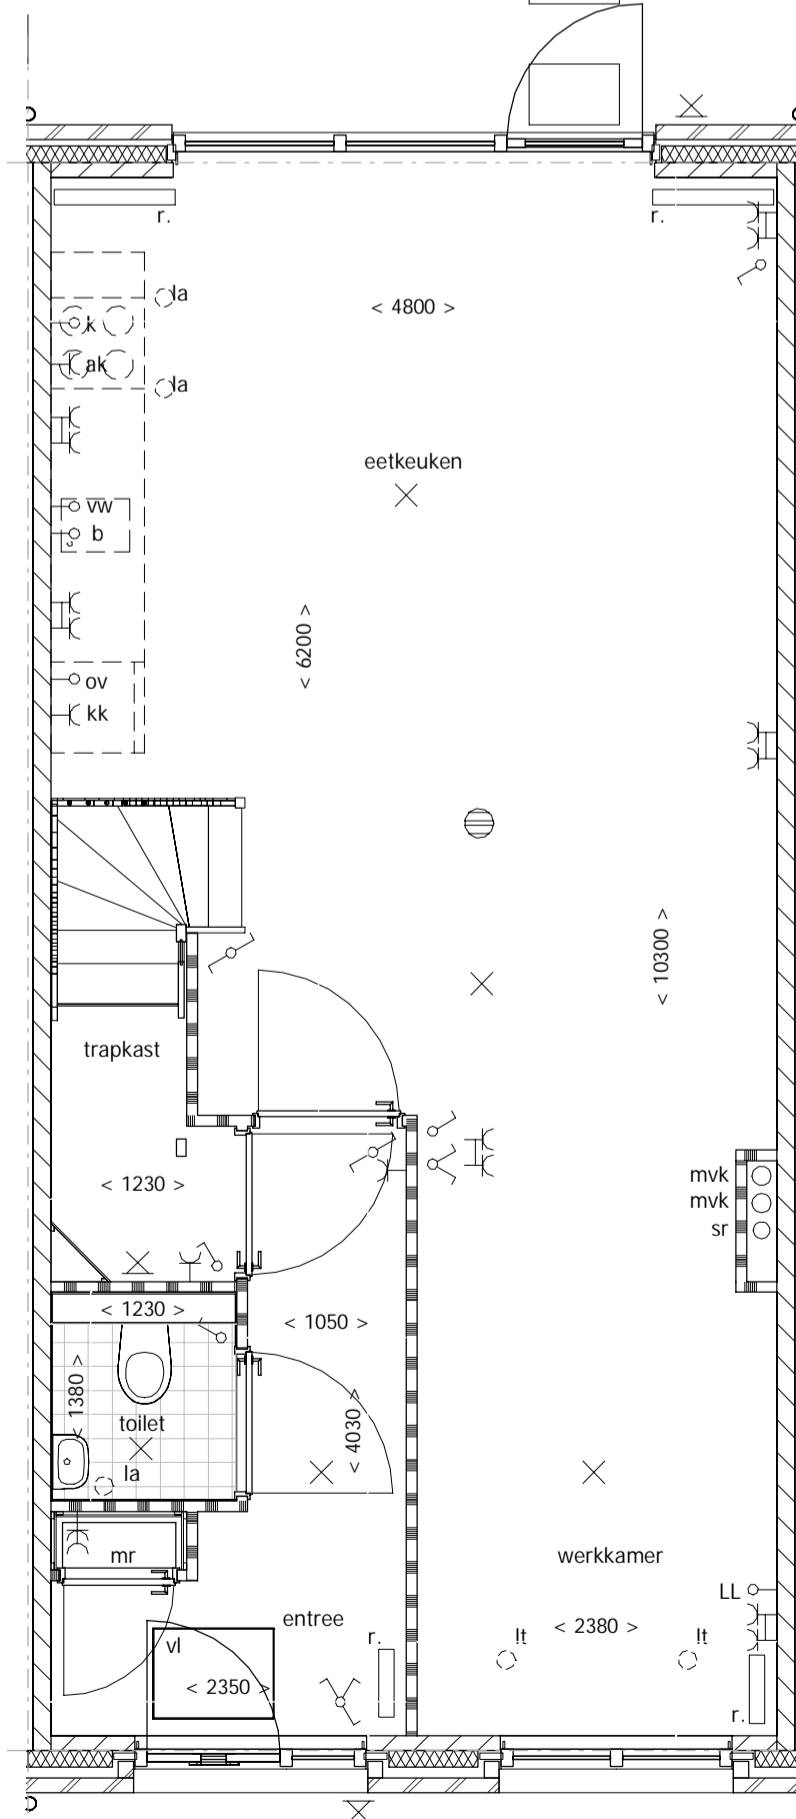


begane grond

1e verdieping

2e verdieping

3e verdieping

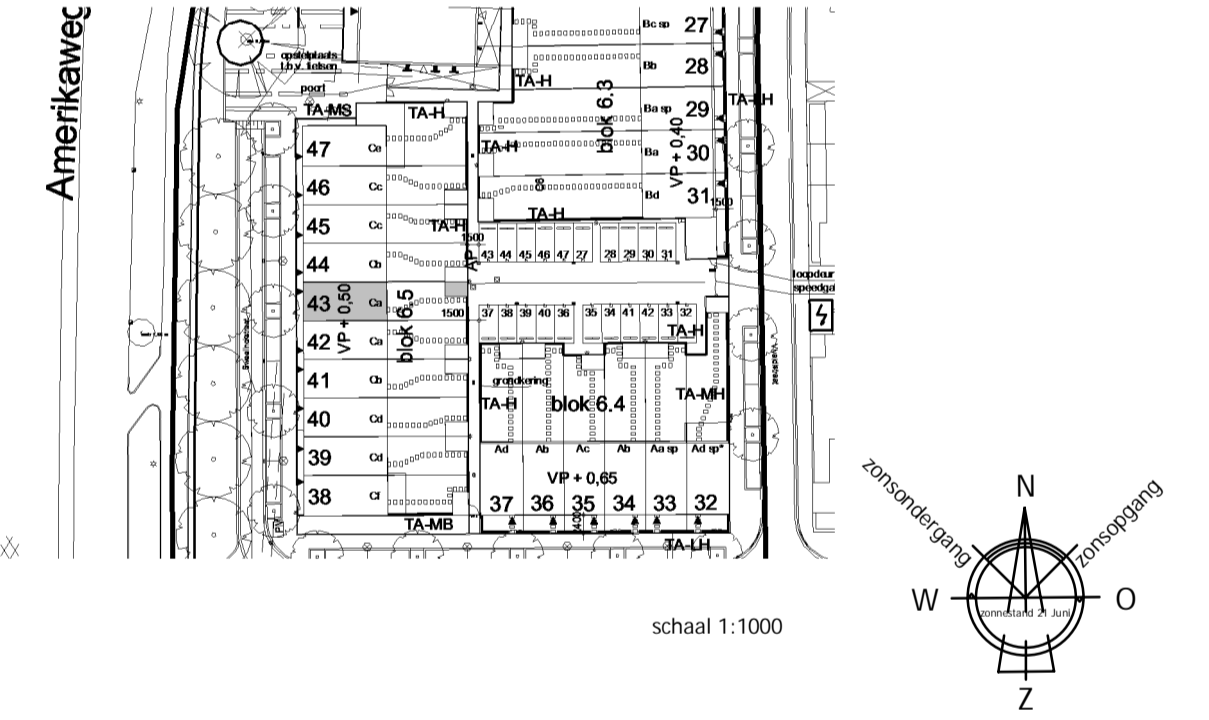

Uitvoering:



Morseweg 1 | 1131 PE Volendam  
T +31299 - 367322 | E info@kbkbouwgroep.nl

Technische uitwerking:



**KAO - bnr 43**

Julianaweg 141, 1131 DH Volendam  
+31299-363468, info@tbe-za.nl

Getekend MdJ Datum 01-06-2018*	Gewijzigd	Datum	Project WONINGEN TE HAARLEM "VIJVERPARK" deelplannen O6 en O1
Schaal 1:100/1:50			Onderdeel VERKOOP/CONTRACT TEKENING Type Ca bouwnr. 43
Formaat 594x841			Opdrachtgever KBK Bouw B.V. Morseweg 1, 1131 PE VOLENDAM